



POZNÁMKA:
 POLOHU PODZEMNÍCH VEDENÍ NELZE VYTÝČOVAT ODMĚROVÁNÍM VZDÁLENOSTÍ NA VÝKRESE. PŘED ZAHÁJENÍM REALIZACE STAVBY JE NUTNÉ ZAJISTIT U SPRÁVCŮ INŽENÝRSKÝCH SÍTÍ PŘESNÉ OZNAČENÍ VSECH JEJICH VEDENÍ NA POVRCHU.
 VÝŠKOVÝ SYSTÉM B.p.v. SOUŘADNICOVÝ SYSTÉM JTSK

POZNÁMKA:
 PROVIZORNĚ OSÁZENÉ CHRÁNIČKY BUDDOU PO DOKONČENÍ STAVBY VYKOPÁNY A TERÉN BUDE UVEDEN DO PŮVODNÍHO STAVU

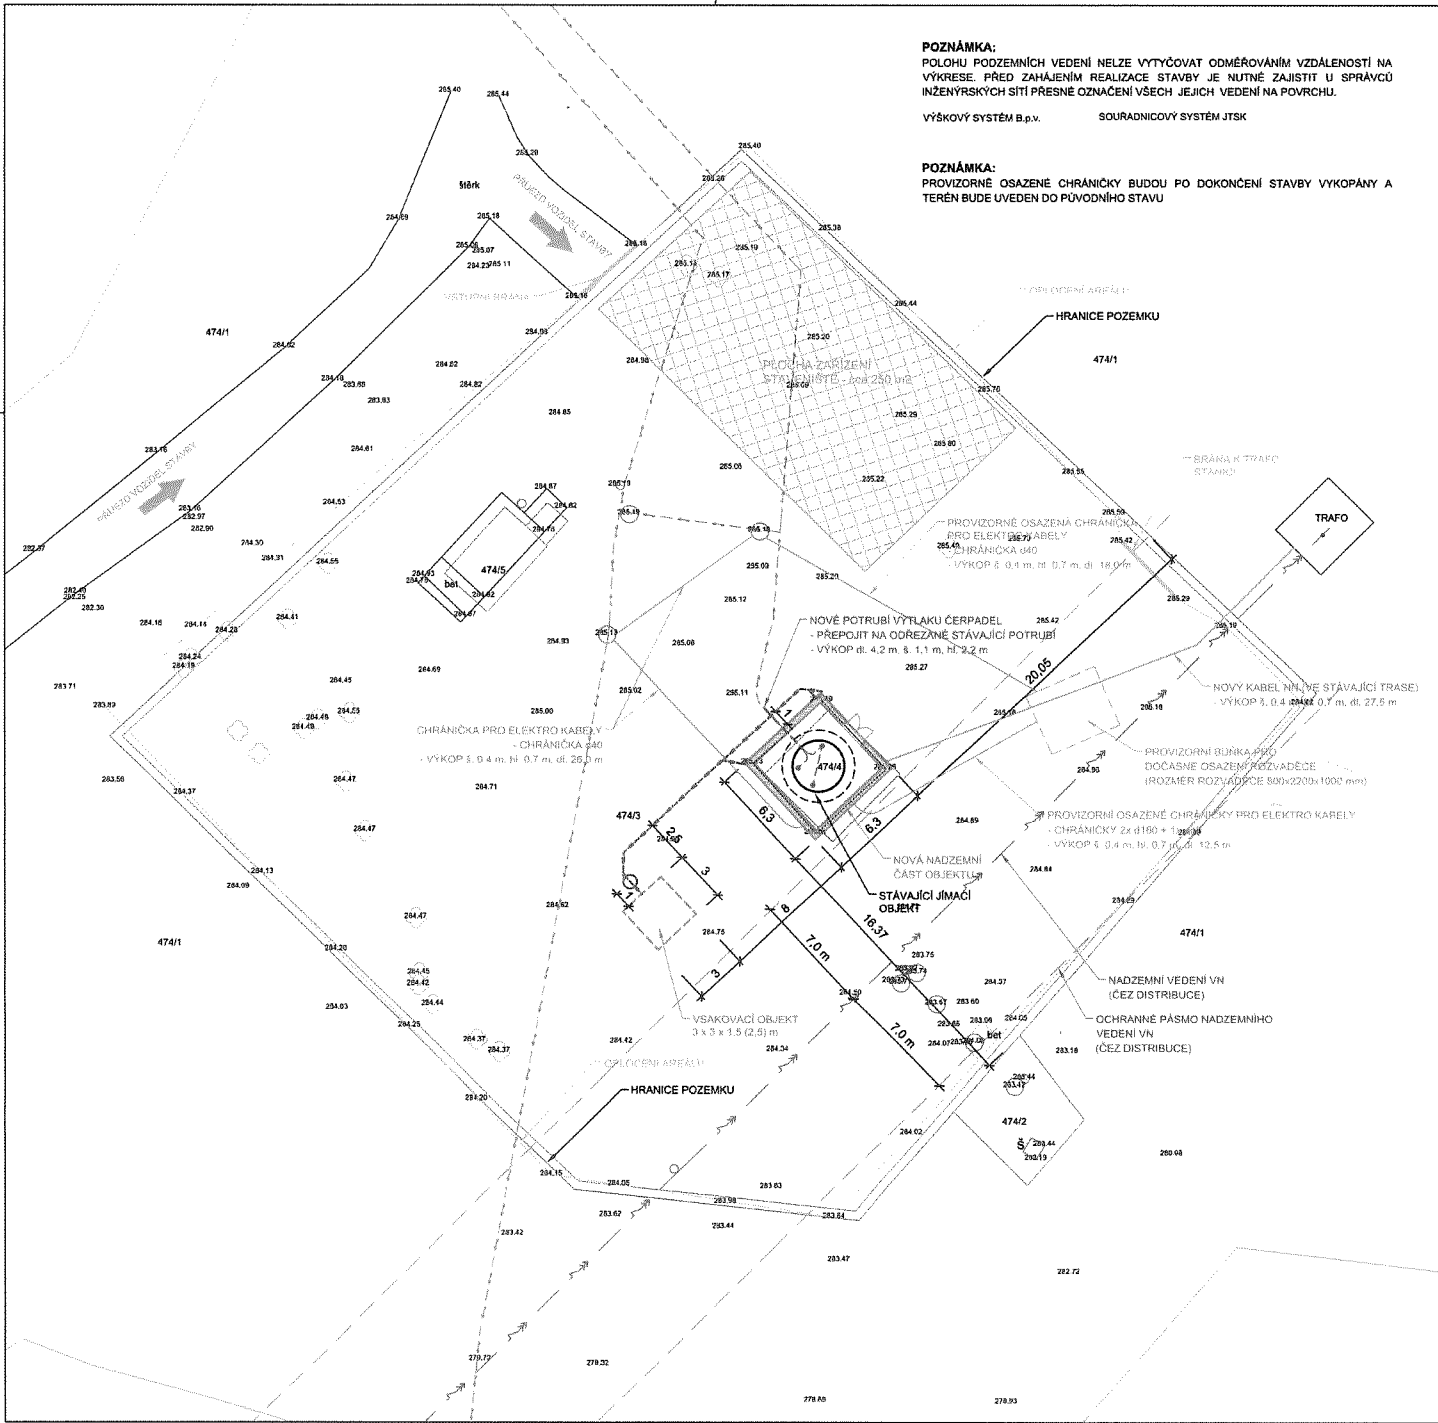

VZOROVÝ ŘEZ VODOVODNÍHO POTRUBÍ:

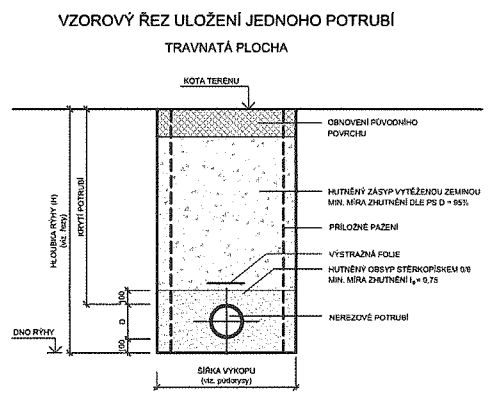

PŘÍPRAVA POVRCHU V TRAVNIKU
 SEJLUHĚ TRAVNÍHO DRNU - tl. 200 mm
ODNOVENÍ POVRCHU V TRAVNIKU
 ROZPROSTRÁNÍ DRNU - tl. 200 mm
 OSEPI TRAVNÍ SMĚSI (0,025 kg/m²)

LEGENDA:

- LEGENDA - PROJEKTOVANÉ OBJEKTY**
- NOVÝ NADZEMNÍ OBJEKT
 - VSAKOVACÍ OBJEKT
 - DEŠŤOVÁ KANALIZACE - ODVODNĚNÍ STŘEŠNÍ KCE.
 - TRVÁLE KABELOVÉ ROZVODY NN, NEBO KABELOVÉ CHRÁNIČKY
 - DOČASNĚ KABELOVÉ ROZVODY NN, NEBO KABELOVÉ CHRÁNIČKY
 - PROVIZORNÍ BUNKA PRO DOČASNÉ OSÁZENÍ ROZVADĚČE
- LEGENDA - STÁVAJÍCÍ OBJEKTY**
- STÁVAJÍCÍ VODOVODNÍ POTRUBÍ
 - VEDENÍ VN NADZEMNÍ

