

REKONSTRUKCE DOMU CHOPIN – 2. ETAPA

BUDOVY A + C


PROJEKT INTERIÉRU

CENOVÁ NABÍDKA



ARCHITEKT Ondřej Tuček

červen 2022

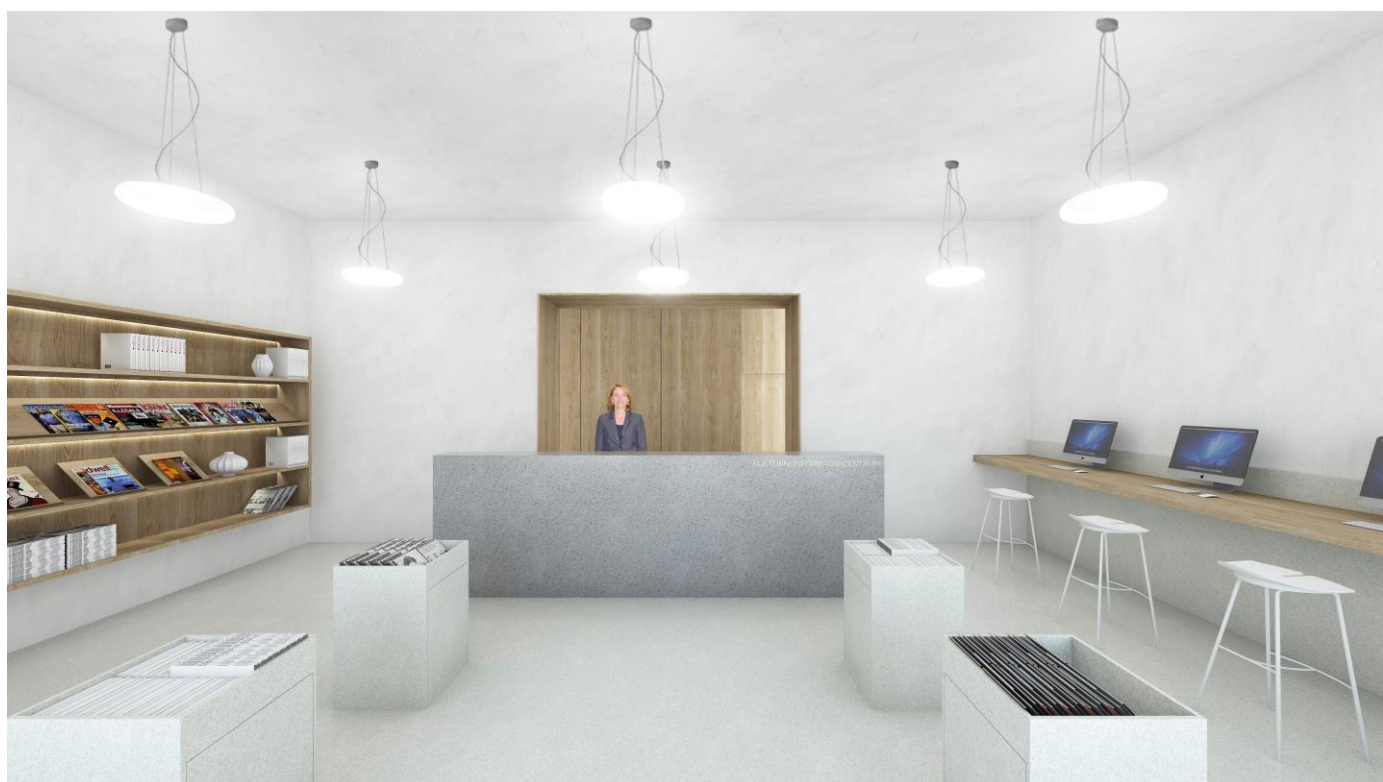



ARCHITEKT Ondřej Tuček
Na Maninách 1525/32a, 170 00, Praha 7
www.a-tucek.cz

Vážení,

Držíte v rukou cenovou nabídku na projekt interiéru pro 2. etapu rekonstrukce domu Chopin (vybavení reprezentativních prostorů budov A a C). Cenová nabídka je zpracována podle ústně předaného zadání a na základě znalosti dosavadního vývoje projektu a předchozích stupňů. Je vytvořena na základě rozsahu řešených ploch, jejich charakteru a náročnosti. Budu se těšit na spolupráci!

Rozsah:

Viz přiložené schema

Cenová nabídka:


98.000Kč

+DPH 21%


Cena vč. DPH = 118.580Kč

V Praze, 13.6.2022


Ondřej Tuček

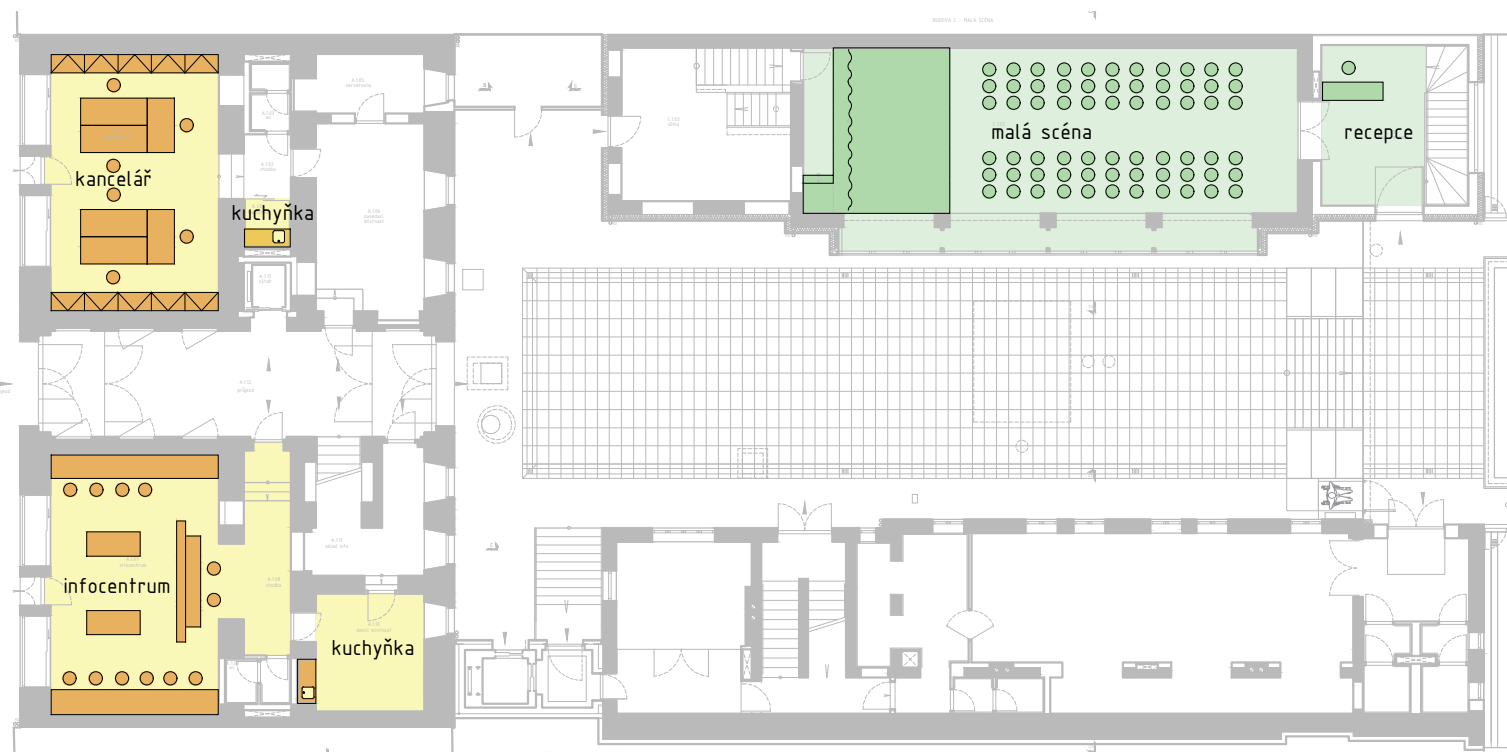


1. NP

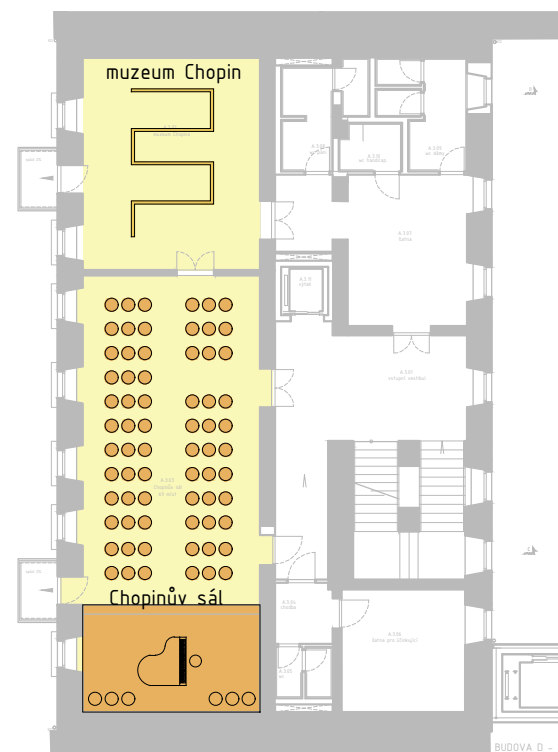


3. NP

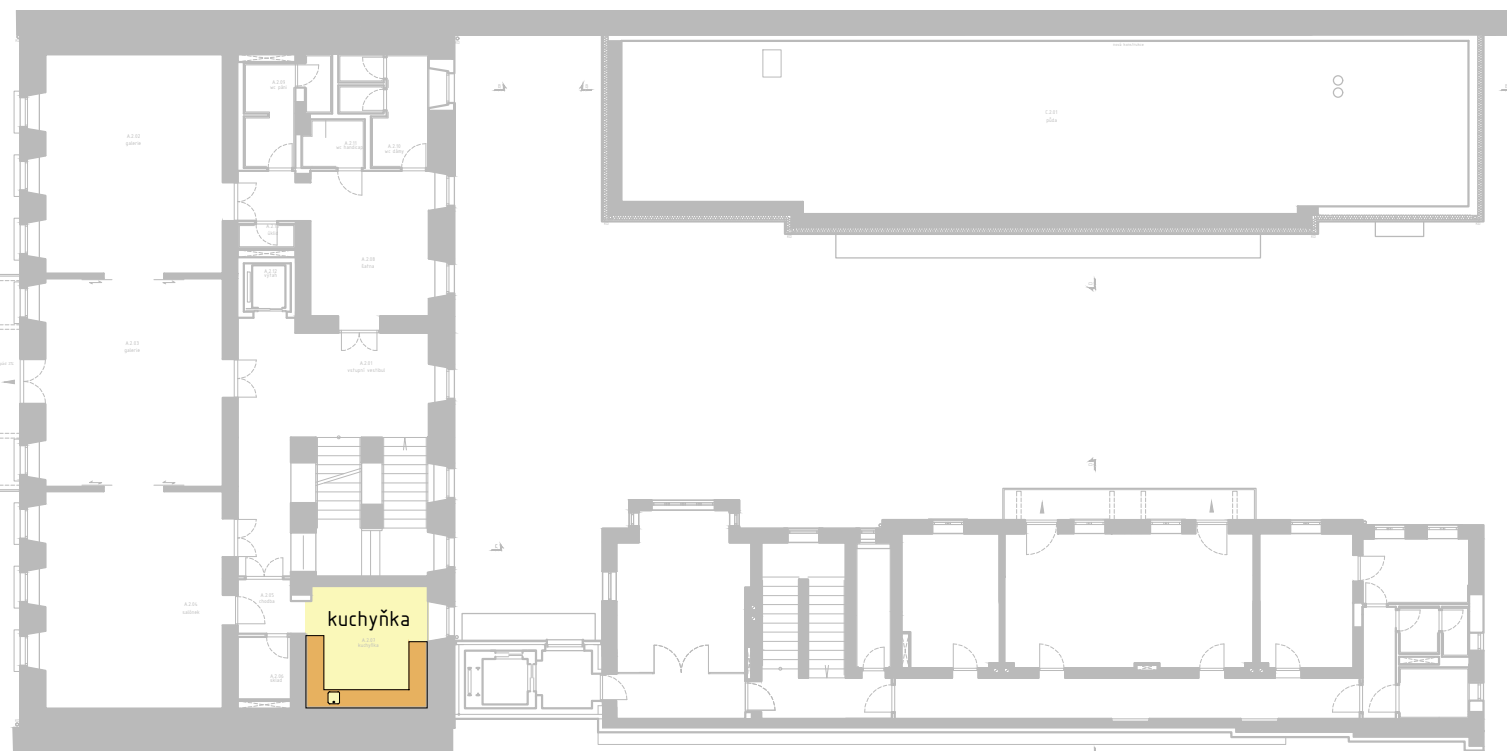

2. NP

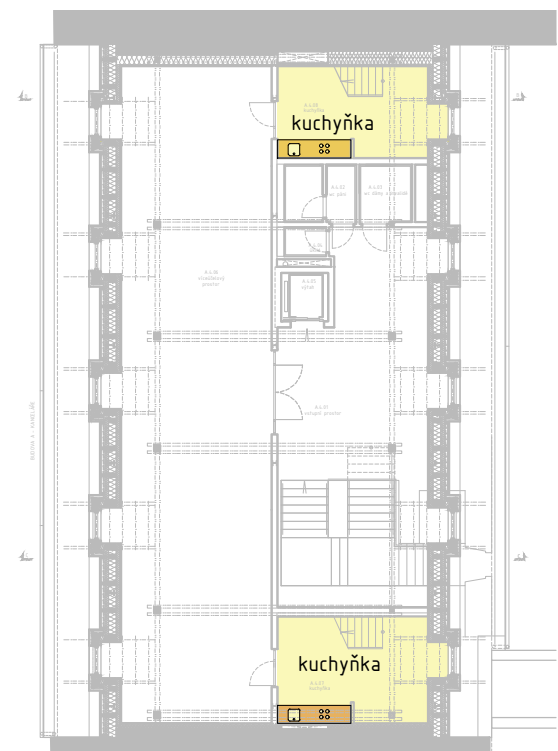

4. NP

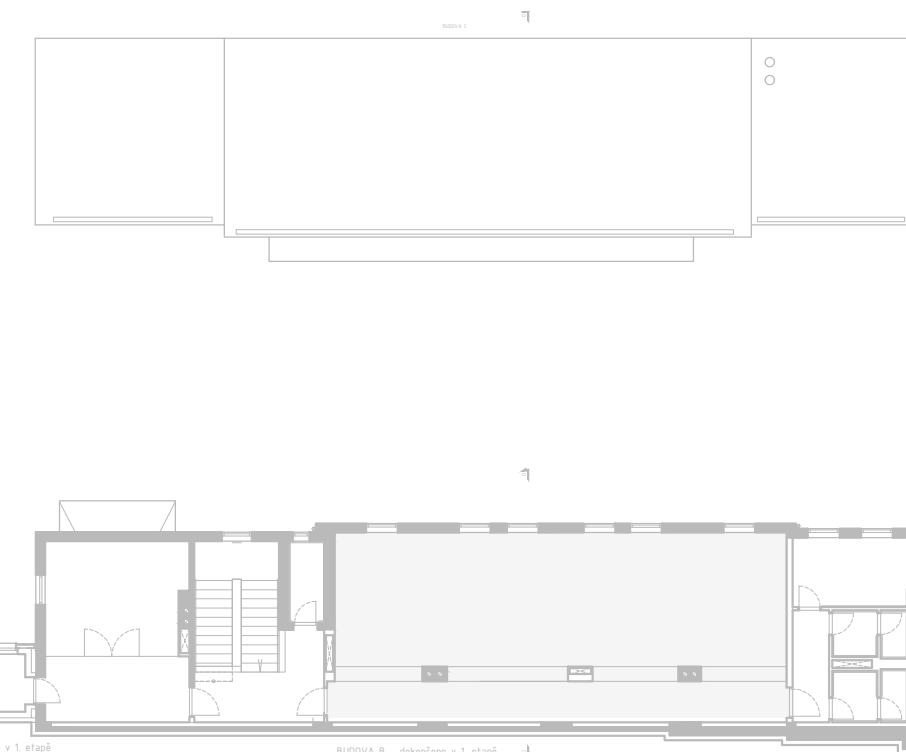

1. PP

LEGENDA



- BUDOVA A - místnosti s řešeným interiérem
- BUDOVA A - řešené prvky interiéru
- BUDOVA C - místnosti s řešeným interiérem
- BUDOVA C - řešené prvky interiéru