

**SMLOUVA O NABYTÍ A ZŘÍZENÍ SLUŽEBNOSTI**

číslo smlouvy vedlejšího účastníka vynucené překládky komunikačního zařízení:

ZVB/21/03/006321/2014**stavba č. 0113 – TV Lipence, etapa 0007 – Komunikace TSK**

č. 71010-001670

Níže uvedeného dne, měsíce a roku uzavírají v souladu s §§ 1257 a násl. zákona č. 89/2012 Sb., občanský zákoník (dále jen „OZ“),

1. Jaroslav Šusta, r.č.: [REDACTED]

trvale bytem: [REDACTED]

bankovní spojení: [REDACTED]

číslo účtu: [REDACTED]

vlastník – není plátce DPH

(dále jen „vlastník“)

na straně jedné

a

2. Česká telekomunikační infrastruktura a.s.

se sídlem: Olšanská 2681/6, 130 00 Praha 3 - Žižkov

IČO: 04084063, DIČ: CZ04084063

zapsaná v obchodním rejstříku vedeném Městským soudem v Praze, odd. B, vložka 20623

zastoupená na základě pověření ze dne 1. 6. 2015 paní Alžbětou Myslbekovou

bankovní spojení: [REDACTED]

číslo účtu: [REDACTED]

(dále jen "oprávněná osoba")

na straně druhé

a

3. HLAVNÍ MĚSTO PRAHA

se sídlem: Mariánské náměstí 2, 110 01 Praha 1

zastoupené: Ing. Pavlem Vermachem, Ph.D., ředitelem odboru technické vybavenosti

Magistrátu hl. města Prahy

IČO: 00064581, DIČ: CZ00064581

bankovní spojení: [REDACTED]

číslo účtu: [REDACTED]

(jako „vedlejší účastník“)

dále jen investor vynucené překládky komunikačního zařízení

(společně též dále jen „smluvní strany“)

tuto

smlouvu o nabytí a zřízení služebnosti:

Čl. I.

Úvodní prohlášení

1. Na základě této smlouvy a za podmínek v ní uvedených zřizuje vlastník pozemku, specifikovaného v čl. II. odst. 1 této smlouvy, služebnost inženýrské sítě oprávněné osobě, která je podle § 7 násl. zákona č. 127/2005 Sb., o elektronických komunikacích, v platném znění, oprávněna k podnikání v elektronických komunikacích.

Čl. II.

Nemovitost, k níž se služebnost zřizuje

1. Vlastník prohlašuje, že je na základě kupní smlouvy ze dne 21. 12. 2015 s právními účinky vkladu práva ke dni 22. 12. 2015 výhradním vlastníkem pozemku parc. č. 136/7 v k. ú. Lipence zapsaného na listu vlastnictví LV č. 146 pro obec Praha a katastrální území Lipence u Katastrálního úřadu pro hl. m. Prahu, Katastrální pracoviště Praha. (dále jen „služebná věc“)
2. Vedlejší účastník je investorem **stavby č. 0113 – TV Lipence, etapa 0007 – Komunikace TSK (71010-001670)**, při jejíž realizaci došlo k omezení práv vlastníka.
3. Oprávněná osoba je výlučným vlastníkem shora uvedenou stavbou dotčené inženýrské sítě překládky podzemního vedení a zařízení veřejné komunikační sítě.
4. Z tohoto důvodu se smluvní strany dohodly na úpravě práv a povinností ohledně služebné věci touto smlouvou.

Čl. III.

Předmět smlouvy

1. Na základě této smlouvy a za podmínek v této smlouvě uvedených nabývá oprávněná osoba služebnost inženýrské sítě dle ust. §§ 1267 a 1268 OZ.
2. Služebnost inženýrské sítě zakládá oprávněné osobě právo zřídit (uložit), provozovat, udržovat a opravovat podzemní komunikační vedení na dotčeném pozemku parc. č. 136/7 zapsaném na LV č. 146 pro katastrální území Lipence u Katastrálního úřadu pro hlavní město Prahu, Katastrální pracoviště Praha, a to v rozsahu dle geometrického plánu č. 2058-400/2012 ze dne 30. 12. 2012, schváleného Katastrálním úřadem pro hlavní město Prahu, Katastrální pracoviště Praha pod č. 185/2013 dne 21. 1. 2013.
3. Geometrický plán č. 2058-400/2012 se zakreslením stavby inženýrské sítě je přílohou této smlouvy a tvoří její nedílnou součást.
4. Vlastník služebné věci - pozemku se zdrží všeho, co vede k ohrožení inženýrské sítě a po projednání umožní oprávněné osobě vstup na služebnou věc – pozemek po nezbytnou dobu a v nutném rozsahu za účelem prohlídky nebo údržby inženýrské sítě a to v souladu s ust. § 1268 OZ.
5. Služebnost zahrnuje i právo oprávněné osoby zřídit, mít a udržovat na služebné věci – pozemku také potřebná obslužná zařízení, jakož i právo provádět na inženýrské síti úpravy za účelem její modernizace nebo zlepšení její výkonnosti.
6. Na základě této smlouvy a za podmínek v této smlouvě uvedených oprávněná osoba - **Česká telekomunikační infrastruktura a.s.** k právu služebnosti inženýrské sítě práva odpovídající služebnosti přijímá a vlastník pozemku je povinen tato práva strpět. Právo

služebnosti inženýrské sítě spojené s vlastnictvím nemovitosti přechází s vlastnictvím na nabyvatele výše uvedeného pozemku.

Čl. IV.

Úplatnost a doba trvání služebnosti

1. Služebnost specifikovaná v ust. čl. III. této smlouvy bude zřízena úplatně za smluvně ujednanou jednorázovou náhradu ve smyslu ustanovení § 104 odst. 3 zákona č. 127/2005 Sb. a vedlejší účastník – investor vynucené překládky komunikačního zařízení je s ohledem na ustanovení § 104 odst. 17 zákona č. 127/2005 Sb. povinen nést náklady na zaplacení jednorázové náhrady vlastníkovu služebné věci – pozemku ve výši 2.000 Kč (slovy: dva tisíce korun českých). Výše této úplaty byla stanovena vzájemnou dohodou smluvních stran.
2. Poté, co vedlejší účastník - investoř vynucené překládky komunikačního zařízení obdrží od katastrálního úřadu vyrozumění o tom, že vklad služebnosti ke služebné věci – pozemku byl do katastru proveden, je povinen do 60 dnů od tohoto dne zaplatit vlastníkovu částku stanovenou v odstavci 1. tohoto článku na účet uvedený v záhlaví této smlouvy.
3. Vedlejší účastník se zavazuje uhradit náklady spojené s vypracováním této smlouvy o nabytí a zřízení služebnosti a s vypracováním příslušného geometrického plánu na vyznačení služebnosti dle této smlouvy.
4. Náhrada zahrnuje u pozemku i právo na pojiždění podél trasy vedení veřejné komunikační sítě a příjezd k ní. Tato náhrada však nezahrnuje škody na majetku, způsobené při zřizování, provozování, údržbě a opravách veřejné komunikační sítě, popř. uvedení do náležitého stavu, které se oprávněná osoba k právu služebnosti ke služebné věci – pozemku zavazuje uhradit vlastníkovu služebné věci či uživateli nemovitosti samostatně.
5. Jakékoliv další úhrady (zejména nájemné) vlastníkovu služebné věci nepřislují.
6. Služebnost dle této smlouvy se zřizuje na dobu životnosti inženýrské sítě.
7. Zánik služebnosti se dále řídí ust. §§ 1299 až 1302 OZ.

Čl. V.

Nabytí práv odpovídajících věcnému břemenu služebnosti inženýrské sítě

1. Služebnost dle této smlouvy vzniká a k jejímu nabytí oprávněnou osobou dojde zápisem vkladu práva služebnosti ke služebné věci – pozemku do katastru nemovitostí u příslušného katastrálního úřadu.
2. Smluvní strany souhlasí výslovně s tím, aby na základě této smlouvy byl podán návrh na povolení zápisu vkladu práva služebnosti ke služebné věci - pozemku do katastru nemovitostí u příslušného katastrálního úřadu.
3. Poplatek za zpoplatnění návrhu na povolení zápisu vkladu práva služebnosti do příslušného katastru nemovitostí hradí a návrh podává vedlejší účastník.

Čl. VI.

Práva a povinnosti smluvních stran

1. Práva a povinnosti oprávněné osoby k právu služebnosti inženýrské sítě vyplývají ze zákona a z této smlouvy.

2. Oprávněná osoba s právem služebnosti inženýrské sítě je povinna oznámit vlastníkovi služebné věci - pozemku každý vstup na jeho nemovitost, ke kterému je oprávněn z této smlouvy, šetřit co nejvíce majetek vlastníka služebné věci - pozemku, uvést bez zbytečného odkladu na vlastní náklad nemovitost po provedení prací na komunikačním vedení do původního či náležitého stavu nebo se s vlastníkem nemovitosti dohodnout na přiměřené náhradě.
3. Oprávněná osoba s právem služebnosti inženýrské sítě oznámí vstup na pozemek vlastníka služebné věci - pozemku písemným oznámením na adresu vlastníka uvedenou v této smlouvě, popř. vlastníkem určeného uživatele.
4. Bude-li vlastník služebné věci - pozemku provádět na nemovitosti uvedené v článku III. této smlouvy jakékoliv stavební či zemní práce, které by mohly ohrozit podzemní či nadzemní vedení a zařízení veřejné komunikační sítě, je povinen předem získat souhlas oprávněné osoby s právem služebnosti inženýrské sítě a respektovat podmínky jím stanovené. V ochranném pásmu podzemního vedení veřejné komunikační sítě, které činí 1,5 m po stranách krajního vedení, nebude vlastník služebné věci - pozemku oprávněn vysazovat trvalé porosty.
5. Povinnost strpět právo oprávněné osoby s právem služebnosti inženýrské sítě vyplývající ze služebnosti inženýrské sítě přechází s převodem vlastnictví nemovitostí na nového nabyvatele nemovitostí.

Čl. VII.

Závěrečná ustanovení

1. Tato smlouva nabývá platnosti dnem jejího podpisu všemi smluvními stranami. Od okamžiku podpisu smlouvy jsou účastníci svými projevy vázáni. Účinnosti nabývá smlouva pravomocným rozhodnutím příslušného katastrálního úřadu o povolení zápisu vkladu práva služebnosti ke služebné věci - pozemku do katastru nemovitostí. V případě zamítavého rozhodnutí příslušného katastrálního úřadu o povolení zápisu vkladu práva služebnosti ke služebné věci - pozemku do katastru nemovitostí, či v případě jakékoli výzvy příslušného katastrálního úřadu jsou smluvní strany povinny učinit vše, aby konečné pravomocné rozhodnutí katastrálního úřadu bylo pozitivní; v případě, že návrh na povolení zápisu vkladu práva bude pravomocně zamítnut, tato smlouva se od počátku ruší, stejně tak v případě, že návrh dle ust. čl. V., odst. 2 této smlouvy nebude podán do jednoho roku od uzavření smlouvy.
2. Smluvní strany výslovně souhlasí s tím, aby smlouva byla vedena v evidenci CES, tj. v centrální evidenci smluv vedené hl. m. Prahou, která je veřejně přístupná a která obsahuje údaje o smluvních stranách, číselné označení této smlouvy, datum jejího podpisu a text této smlouvy. Smluvní strany prohlašují, že skutečnosti uvedené v této smlouvě nepovažují za obchodní tajemství ve smyslu § 504 zákona č. 89/2012 Sb., občanského zákoníku a udělují svolení k jejich užití a zveřejnění bez stanovení jakýchkoli dalších podmínek.
3. Vlastník a oprávněná osoba dávají vedlejšímu účastníkovi v rámci této smlouvy v souladu se zákonem č. 101/2000 Sb. (Zákon o ochraně osobních údajů a změně některých zákonů) souhlas, aby ve smlouvě obsažené jejich osobní údaje chráněné výše uvedeným zákonem zpracoval a nakládal s nimi v souladu s citovaným zákonem č. 101/2000 Sb.
4. Smluvní strany berou tímto na vědomí, že hlavní město Praha je povinno na dotaz třetí osoby poskytovat informace v souladu se zákonem č. 106/1999 Sb., o svobodném přístupu

k informacím, ve znění pozdějších předpisů, a souhlasí s tím, aby veškeré skutečnosti uvedené v této smlouvě byly bez výjimky poskytnuty třetím osobám, pokud o ně požádají.

6. Tato smlouva může být měněna nebo doplňována pouze číslovanými písemnými dodatky pod sankcí neplatnosti. Ve věcech výslovně neupravených v této smlouvě se vztahy mezi smluvními stranami z této smlouvy vyplývající řídí ustanoveními občanského zákoníku ČR v platném znění.
7. V souladu s §43, odst. 1. zákona č. 131/2000 Sb., o hlavním městě Praze, ve znění pozdějších předpisů, tímto hlavní město Praha potvrzuje, že uzavření této smlouvy schválila Rada hlavního města Prahy usnesením č. 1120 ze dne 10. 5. 2016.
8. Tato smlouva je sepsána v desíti identických stejnopisech v jazyce českém, z nichž každý má platnost originálu, přičemž oprávněná osoba obdrží jeden stejnopis, vlastník jeden stejnopis, vedlejší účastník sedm stejnopisů a jedno vyhotovení smlouvy je určeno pro katastrální úřad pro potřeby řízení o návrhu na povolení zápisu vkladu práva služebnosti ke služebné věci - pozemku do katastru nemovitostí.
9. Poté, co se smluvní strany seznámily s obsahem této smlouvy, výslovně prohlašují, že smlouvě porozuměly a bezvýhradně s jejím obsahem souhlasí; dále prohlašují, že tato smlouva byla sepsána podle jejich pravé a svobodné vůle, a že neodporuje zákonu a nepřičí se dobrým mravům. Na důkaz toho připojují své podpisy.


Přílohy:

1. pověření pro paní Alžbětu Myslbekovou ze dne 1. 6. 2015 – originál a podpisový vzor uložen na katastru nemovitostí
2. geometrický plán č. 2058-400/2012

20-05-2016


V Praze, dne

oprávněná osoba:



Česká telekomunikační infrastruktura a.s.
Alžběta Myslbeková
na základě pověření ze dne 1. 6. 2015

vlastník:




Jaroslav Šusta

vedlejší účastník:



HLAVNÍ MĚSTO PRAHA
Ing. Pavel Vermach, Ph.D.
ředitel odboru technické
vybavenosti Magistrátu hl.m. Prahy

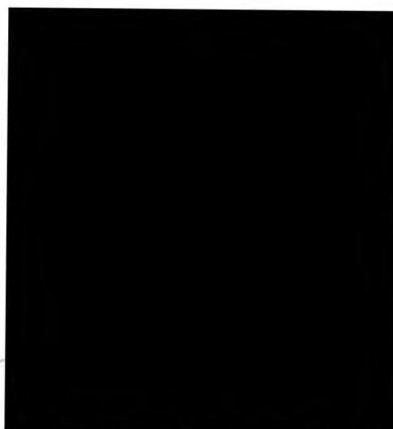

POVĚŘENÍ

Společnost Česká telekomunikační infrastruktura a.s. se sídlem Olšanská 2681/6, Praha 3, PSČ 130 00, IČ 04084063, zapsaná v obchodním rejstříku vedeném Městským soudem v Praze, spisová značka B 20623, tímto pověřuje

svoji zaměstnankyni paní

Alžbětu Myslbekovou

k tomu, aby za Společnost:

- jednala a činila úkony týkající se zřizování a provozování veřejné komunikační sítě ve smyslu zákona č. 127/2005 Sb., o elektronických komunikacích a o změně některých souvisejících zákonů, jednala s příslušnými orgány státní správy a samosprávy, s orgány činnými v trestním řízení, s pojišťovnami a likvidátory škod, stavebními úřady a s vlastníky nemovitostí dotčených výstavbou a provozem veřejné telekomunikační sítě, případně majetkovými správci či uživateli těchto nemovitostí, zastupovala Společnost v souvisejících správních řízeních,
- uzavírala smlouvy o budoucích smlouvách o zřízení věcného břemene dle ustanovení § 1785 a násl. občanského zákoníku a smlouvy o zřízení (nebo zániku) práv odpovídajících věcnému břemenu dle ustanovení § 1257 a násl. občanského zákoníku v návaznosti na ustanovení § 104 odst. 3 zákona č. 127/2005 Sb.,
- podepisovala a podávala návrhy na vklad (nebo výmaz) práv odpovídajících věcným břemenům do katastru nemovitostí dle § 6 a násl. zákona č. 256/2013 Sb., o katastru nemovitostí (katastrální zákon) a následně Společnost zastupovala v řízení o povolení vkladu (nebo výmazu) práv odpovídajících věcným břemenům do katastru nemovitostí,
- podepisovala a podávala návrhy na zahájení řízení o omezení vlastnického práva k pozemkům a stavbám zřízením věcného břemene rozhodnutím stavebního úřadu ve smyslu § 104 ods.4 zákona č.127/2005 Sb., a § 18 a násl. zákona č. 184/2006 Sb., zákon o vyvlastnění a následně Společnost v těchto řízeních a zřízení věcného břemene zastupovala,
- uzavírala smlouvy o umístění zařízení veřejné komunikační sítě a smlouvy nájemní a podnájemní,
- uzavírala smlouvy o pronájmu jiných prostor pro komunikační vedení a zařízení v majetku Společnosti, např. rozvaděč typu ÚR+SR a kabelové lávky nebo žlaby,
- projednávala smlouvy kupní, jejichž předmětem je koupě či prodej veřejné komunikační sítě,
- uzavírala smlouvy o realizaci, jejichž předmětem je provedení překládky veřejné komunikační sítě ve smyslu ustanovení § 104 odst. 17 zák. č.127/2005 (dále jen „Překládka“) Společnosti pro stavebníka bez limitu,
- projednávala jiné smlouvy, jejichž předmětem je zajištění všech zákonných předpokladů pro provedení Překládky a dále zajištění práv a zájmů Společnosti, jako vlastníka překládané veřejné komunikační sítě, v souvislosti s provedením Překládky pro stavebníka třetí osobou,

IČO: 04084063, DIČ: CZ04084063

Bankovní spojení:

Česká telekomunikační infrastruktura a. s. se sídlem Olšanská 2681/6, Praha 3, PSČ 130 00,

reg. u Městského soudu v Praze spis. zn. B 20623

www.cetin.cz

s vystavením souhlasí: Petr Gazda, útvar Access Network

- projednávala smlouvy o pronájmu komunikačních vedení v prostorách a majetku jiných subjektů,
- projednávala smlouvy o využití cizích podpěr v majetku ELTODO, ČEZ apod., pro nadzemní komunikační síť Společnosti,
- zastupovala Společnost ve správních řízeních, včetně veškerých rozhodnutí ve věci odvolacího řízení, souvisejících se zajišťováním sítí, poskytováním služeb a provozováním přístrojů elektronických komunikací,
- jednala a uzavírala smlouvy o nájmu nebo nákupu sítí elektronických komunikací od jiných osob.

Pověřená je ve výše uvedených záležitostech oprávněna Společnost zavazovat. Maximální hodnota závazku, který může pověřená za Společnost převzít, činí v každém případě částku 200.000,- Kč (slovy: dvě stě tisíc korun českých).

Finanční limit se posuzuje dle následujících kritérií:

- a) dle konkrétní částky uvedené ve smlouvě, kterou má dle smlouvy jednorázově uhradit společnost CETIN nebo
- b) dle souhrnné částky, kterou se společnost CETIN zavazuje hradit po dobu, po kterou má smlouva trvat nebo po níž smlouvu nelze vypovědět anebo
- c) dle nejvyšší částky připadající na období jakéhokoli 1 roku v průběhu předpokládané platnosti smlouvy.

V případě možnosti rozdílných výkladů se smlouva vždy posuzuje podle výkladu, jehož výsledkem je vyšší částka.

Dále je oprávněna v této souvislosti činit úkony, včetně přijímání písemností, nezbytné k zabezpečení práv a povinností Společnosti a to na území České republiky.

Toto pověření je platné do 10.6.2016. Jeho platnost rovněž končí ukončením pracovního poměru.

V Praze dne 1.6.2015

Česká telekomunikační infrastruktura a.s.
Představenstvo



Ing. Petr Slováček
místopředseda představenstva





Michal Frankl
člen představenstva

7

Běžné číslo ověřovací knihy O-X- 785 /2015
Ověřuji, že Ing. PETR SLOVÁČEK, datum narození
15. května 1959, bytem Řitka, K Potokům 205, jehož
totožnost byla prokázána platným úředním průkazem,
uznal přede mnou podpis na této listině za vlastní.

V Praze dne 1.6.2015



Gabriela Štefancová
notářská tajemnice
pověřená notářkou



Běžné číslo ověřovací knihy O-X- 740 /2015
Ověřuji, že pan MICHAL FRANKL, datum narození
13. prosince 1963, bytem Praha 9 - Vysočany, Na
Břehu 260/1, jehož totožnost byla prokázána platným
úředním průkazem, uznal přede mnou podpis na této
listině za vlastní.

V Praze dne 1.6.2015

Gabriela Štefancová
notářská tajemnice
pověřená notářkou

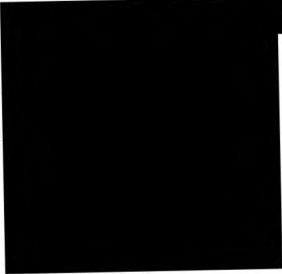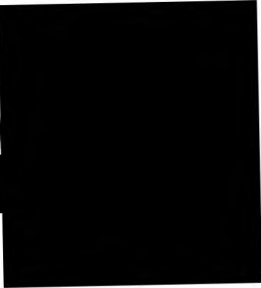

DOS
Ověřovací
průkazku
notářské
knihy

VÝKAZ DOSAVADNÍHO A NOVÉHO STAVU ÚDAJŮ KATASTRU NEMOVITOSTÍ

Dosavadní stav			Nový stav					Porovnání se stavem evidence právních vztahů							
Označení pozemku parc. číslem	Výměra parcely		Označení pozemku parc. číslem	Výměra parcely		Druh pozemku	Typ stavby	Způsob využití	Způsob určení výměr	Díl přechází z pozemku označeného v		Číslo listu vlastnictví	Výměra dílu		Označení dílu
	ha	m ²		Způsob využití	ha					m ²	Způsob využití		Způsob využití	katastru nemovitosti	
111										111		1531			
136/5										136/5		2531			
136/6										136/6		2531			
136/7										136/7		146			
2421/1										2421/1		1796			
2422/3										2422/3		1796			



Oprávněný: dle smlouvy

Druh věcného břemene: Práva zřízení, provozování, údržby a úprav telekomunikačních vedení

Ověřuje se, že tato kopie souhlasí s geometrickým plánem.

18-09-2013

Dělit nebo scelovat pozemky lze jen na základě územního rozhodnutí, pokud podmínky pro ně nejsou stanoveny jiným rozhodnutím nebo opatřením.
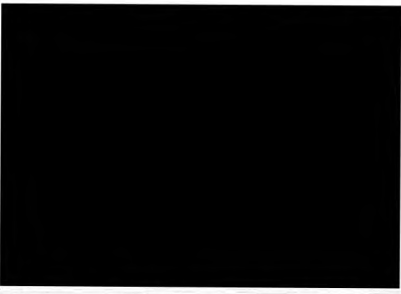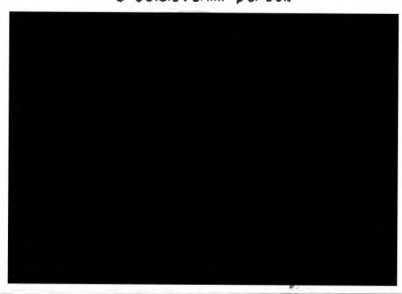
<p>GEOMETRICKÝ PLÁN</p> <p>pro vymezení rozsahu věcného břemene k části pozemku</p> <p>Vyhotovili: Ing. Iva Bolehová Hnězdenská 767/2a, 18100 Praha 8</p> <p>Číslo plánu: 2058-400/2012</p> <p>Okres: Praha</p> <p>Obec: Praha</p> <p>Kat. území: Lipence</p> <p>Mapový list: Praha 9-7/43, 9-8/12, 9-8/21</p> <p>Kód způsobu určení výměr je určen podle § 71 odst. 2 vyhlášky č. 26/2007 Sb. v platném znění</p> <p>Dosavadním vlastníkům pozemků byla poskytnuta možnost seznámit se v terénu s průběhem navrhovaných nových hranic, které byly označeny předepsaným způsobem</p>	<p>Náležitosti a přesnosti odpovídá právním předpisům.</p> 	<p>Katastrální úřad, katastrální pracoviště souhlasí s číslováním parcel.</p> 
	<p>Geometrický plán ověřil úředně oprávněný zeměměřický inženýr:</p> <p>Ing. Iva Bolehová</p> <p>Dne: 30.12.2012 Číslo: 460/2012</p> <p>Úředně oprávněný zeměměřický inženýr odpovídá za odbornou úroveň geometrického plánu, za dosažení předepsané přesnosti a za správnost a úplnost náležitostí podle právních předpisů.</p>	<p>Souhlas katastrálního úřadu, katastrálního pracoviště potvrďuji:</p> <p>PETRA KOPECKÁ</p> <p>Dne: 21-01-2013 číslo: 185/2013</p> <p>Jeden výtisk geometrického plánu a předepsané přílohy jsou uloženy u katastrálního úřadu, katastrálního pracoviště.</p>

Seznam souřadnic (S-JTSK)

Číslo bodu	Souřadnice pro zápis do KN			Poznámka	Číslo bodu	Souřadnice pro zápis do KN			Poznámka
	Y	X	Kód kvality			Y	X	Kód kvality	
215-9	748914.29	1056172.56	3		272	748422.08	1055935.78	3	
216-18	748743.84	1056086.25	3		273	748422.62	1055934.70	3	
216-25	748735.64	1056083.56	3		274	748422.18	1055934.48	3	
219-125	748414.08	1055941.42	3		275	748421.63	1055935.57	3	
1943-1	748477.62	1055972.70	3		276	748408.90	1055929.75	3	
1943-2	748455.54	1055960.87	3		277	748403.27	1055926.99	3	
206	748997.08	1056216.88	3		278	748396.24	1055923.53	3	
207	748991.85	1056213.51	3		279	748378.86	1055914.73	3	
208	748991.62	1056212.15	3		280	748370.82	1055910.74	3	
209	748962.87	1056195.50	3		281	748340.96	1055896.02	3	
210	748958.47	1056192.84	3		282	748332.04	1055891.74	3	
211	748948.94	1056187.36	3		283	748320.62	1055886.28	3	
212	748935.68	1056178.61	3		284	748306.32	1055879.25	3	
213	748917.80	1056165.93	3		285	748306.13	1055879.71	3	
214	748886.84	1056146.75	3		286	748320.40	1055886.74	3	
215	748887.70	1056146.41	3		287	748331.82	1055892.20	3	
216	748887.52	1056145.95	3		288	748340.74	1055896.47	3	
217	748886.30	1056146.42	3		289	748370.60	1055911.18	3	
218	748876.53	1056140.59	3		290	748378.64	1055915.17	3	
219	748860.07	1056131.52	3		291	748396.02	1055923.97	3	
220	748847.66	1056125.25	3		292	748403.05	1055927.43	3	
221	748825.89	1056114.32	3		293	748408.68	1055930.21	3	
222	748812.00	1056107.61	3		294	748421.63	1055936.13	3	
223	748806.21	1056105.01	3		295	748426.49	1055938.45	3	
224	748768.27	1056087.02	3		296	748437.84	1055943.60	3	
225	748757.76	1056081.89	3		297	748442.92	1055946.20	3	
226	748756.34	1056081.40	3		298	748460.00	1055954.62	3	
227	748748.89	1056077.95	3		299	748467.61	1055958.45	3	
228	748742.18	1056075.51	3		300	748474.99	1055962.36	3	
229	748732.95	1056073.29	3		301	748486.35	1055968.69	3	
230	748726.74	1056072.46	3		302	748495.46	1055973.47	3	
231	748720.80	1056071.87	3		303	748496.27	1055973.56	3	
232	748702.32	1056070.76	3		304	748497.12	1055974.01	3	
233	748687.93	1056069.31	3		305	748497.53	1055974.74	3	
234	748677.97	1056067.64	3		306	748505.53	1055979.27	3	
235	748667.54	1056064.85	3		307	748523.81	1055989.53	3	
236	748657.93	1056061.27	3		308	748539.51	1055997.81	3	
237	748652.03	1056058.89	3		309	748544.18	1056000.74	3	
238	748639.89	1056052.59	3		310	748559.76	1056009.16	3	
239	748616.28	1056039.58	3		311	748582.63	1056021.56	3	
240	748583.07	1056021.23	3		312	748616.04	1056040.02	3	
241	748583.31	1056020.70	3		313	748639.65	1056053.03	3	
242	748582.85	1056020.50	3		314	748651.82	1056059.35	3	
243	748582.63	1056020.99	3		315	748657.75	1056061.73	3	
244	748560.22	1056008.85	3		316	748667.38	1056065.33	3	
245	748560.60	1056008.16	3		317	748677.87	1056068.13	3	
246	748560.89	1056007.58	3		318	748687.87	1056069.81	3	
247	748560.68	1056006.68	3		319	748702.28	1056071.26	3	
248	748561.55	1056005.08	3		320	748720.76	1056072.37	3	
249	748561.11	1056004.84	3		321	748726.68	1056072.96	3	
250	748560.16	1056006.62	3		322	748732.85	1056073.79	3	
251	748560.37	1056007.52	3		323	748742.04	1056075.99	3	
252	748560.15	1056007.93	3		324	748748.70	1056078.41	3	
253	748559.78	1056008.60	3		325	748756.16	1056081.86	3	
254	748544.44	1056000.30	3		326	748757.56	1056082.35	3	
255	748539.76	1055997.37	3		327	748768.05	1056087.47	3	
256	748524.05	1055989.09	3		328	748806.00	1056105.47	3	
257	748505.77	1055978.83	3		329	748811.78	1056108.07	3	
258	748497.89	1055974.38	3		330	748825.67	1056114.76	3	
259	748497.48	1055973.63	3		331	748847.44	1056125.69	3	
260	748496.41	1055973.08	3		332	748859.83	1056131.96	3	
261	748495.61	1055972.99	3		333	748876.29	1056141.03	3	
262	748486.59	1055968.25	3		334	748886.18	1056146.93	3	
263	748475.23	1055961.92	3		335	748917.52	1056166.35	3	
264	748467.83	1055958.01	3		336	748935.40	1056179.03	3	
265	748460.22	1055954.18	3		337	748948.68	1056187.78	3	
266	748443.14	1055945.76	3		338	748957.99	1056193.16	3	
267	748438.06	1055943.15	3		339	748953.53	1056200.34	3	
268	748426.84	1055938.05	3		340	748947.76	1056196.63	3	
269	748426.78	1055937.15	3		341	748944.32	1056193.63	3	
270	748426.28	1055937.19	3		342	748935.03	1056186.97	3	
271	748426.32	1055937.81	3						

Seznam souřadnic (S-JTSK)

Číslo bodu	Souřadnice pro zápis do KN			Poznámka	Číslo bodu	Souřadnice pro zápis do KN			Poznámka
	Y	X	Kód kvality			Y	X	Kód kvality	
343	748933.76	1056186.47	3		418	748489.63	1055979.49	3	
344	748932.93	1056185.53	3		419	748521.93	1055997.23	3	
345	748918.63	1056174.92	3		420	748546.16	1056010.63	3	
346	748913.87	1056171.89	3		421	748569.94	1056024.03	3	
347	748900.79	1056163.46	3		422	748571.44	1056024.81	3	
348	748898.38	1056162.26	3		423	748580.17	1056029.55	3	
349	748886.83	1056155.37	3		424	748595.96	1056038.30	3	
350	748881.22	1056152.58	3		425	748595.95	1056038.62	3	
351	748880.75	1056151.84	3		426	748596.45	1056038.63	3	
352	748867.60	1056143.98	3		427	748605.29	1056043.55	3	
353	748859.43	1056139.64	3		428	748624.67	1056054.42	3	
354	748819.32	1056120.05	3		429	748643.26	1056064.10	3	
355	748797.96	1056110.08	3		430	748652.09	1056068.30	3	
356	748797.01	1056109.31	3		431	748664.10	1056073.06	3	
357	748781.35	1056102.06	3		432	748678.87	1056077.09	3	
358	748778.75	1056101.26	3		433	748693.54	1056078.98	3	
359	748770.00	1056096.53	3		434	748710.29	1056080.03	3	
360	748763.39	1056093.33	3		435	748723.11	1056081.11	3	
361	748746.38	1056086.59	3		436	748728.81	1056081.89	3	
362	748736.93	1056083.47	3		439	748746.21	1056087.06	3	
363	748728.91	1056081.39	3		440	748763.19	1056093.79	3	
364	748723.17	1056080.61	3		441	748769.56	1056096.87	3	
365	748710.33	1056079.53	3		442	748769.40	1056097.18	3	
366	748693.58	1056078.48	3		443	748769.85	1056097.40	3	
367	748678.97	1056076.59	3		444	748770.00	1056097.09	3	
368	748664.26	1056072.58	3		445	748778.16	1056101.51	3	
369	748652.29	1056067.84	3		446	748777.84	1056101.73	3	
370	748643.48	1056063.66	3		447	748778.35	1056101.99	3	
371	748624.91	1056053.98	3		448	748778.69	1056101.76	3	
372	748605.53	1056043.11	3		449	748781.17	1056102.52	3	
373	748596.33	1056037.93	3		450	748796.75	1056109.73	3	
374	748580.41	1056029.11	3		451	748797.70	1056110.50	3	
375	748571.66	1056024.37	3		452	748819.10	1056120.51	3	
376	748570.21	1056023.70	3		453	748859.21	1056140.08	3	
377	748546.40	1056010.19	3		454	748867.36	1056144.42	3	
378	748522.17	1055996.79	3		455	748880.11	1056152.05	3	
379	748475.52	1055971.14	3		456	748879.51	1056152.48	3	
380	748457.38	1055961.49	3		457	748879.98	1056152.76	3	
381	748456.56	1055960.85	3		458	748880.18	1056152.62	3	
382	748455.48	1055960.54	3		459	748886.59	1056155.81	3	
383	748438.88	1055952.52	3		460	748898.14	1056162.70	3	
384	748415.23	1055941.33	3		461	748900.55	1056163.90	3	
385	748412.76	1055940.40	3		462	748913.60	1056172.31	3	
386	748397.74	1055933.08	3		464	748918.35	1056175.34	3	
387	748375.40	1055921.81	3		465	748932.59	1056185.89	3	
388	748366.90	1055917.37	3		466	748933.46	1056186.89	3	
389	748366.20	1055917.22	3		467	748934.79	1056187.41	3	
390	748348.98	1055908.60	3		468	748944.01	1056194.03	3	
391	748337.40	1055903.02	3		469	748947.26	1056196.86	3	
392	748337.09	1055903.94	3		470	748946.81	1056197.43	3	
393	748337.57	1055904.10	3		471	748947.22	1056197.71	3	
394	748337.70	1055903.72	3		472	748947.66	1056197.16	3	
395	748348.76	1055909.04	3		473	748954.10	1056201.36	3	
396	748366.04	1055917.70	3		474	748959.05	1056204.26	3	
397	748366.72	1055917.85	3		475	748972.23	1056212.04	3	
398	748375.18	1055922.25	3		476	748973.63	1056213.11	3	
399	748396.79	1055933.23	3		477	748974.19	1056213.82	3	
400	748396.64	1055933.50	3		478	748974.63	1056214.39	3	
401	748397.08	1055933.74	3		479	748975.18	1056216.27	3	
402	748397.25	1055933.44	3		480	748975.29	1056218.27	3	
403	748397.55	1055933.54	3		481	748975.79	1056218.25	3	
404	748412.56	1055940.86	3		482	748975.68	1056216.17	3	
406	748414.78	1055941.74	3		483	748975.15	1056214.38	3	
407	748414.62	1055942.09	3		484	748973.99	1056212.75	3	
408	748415.08	1055942.29	3		485	748972.51	1056211.62	3	
409	748415.23	1055941.94	3		486	748959.31	1056203.82	3	
410	748426.96	1055947.28	3		487	748953.94	1056200.62	3	
411	748435.30	1055951.38	3		488	748958.43	1056193.40	3	
412	748454.00	1055960.38	3		489	748962.61	1056195.92	3	
414	748456.18	1055961.19	3		490	748991.16	1056212.47	3	
415	748457.10	1055961.91	3		491	748991.39	1056213.81	3	
416	748475.28	1055971.58	3		492	748996.81	1056217.30	3	

Část A

99/2

75/1

Klad částí

100

98

104/1

104/2

A B C D E F G H I J K L M N

74

72/1

75/2

73/2

73/4

72/3

73/6

71

72/4

2422/3

169

206

492

(0.50)

16.22

(1.38)

(6.45)

208

207

(1.36)

490

491

(1.36)

(33.22)

(33.00)

(1.87)

(2.08)

(2.00)

(1.86)

(2.00)

(2.00)

(1.76)

(0.72)

(1.96)

485

484

483

477

478

479

475

480

(0.50)

(15.33)

(15.30)

486

474

(16.25)

(5.14)

(4.88)

210

488

(8.33)

2421/1

553/2

551

550

624

553/1


552

549/2

549/1

Část B

Klad části

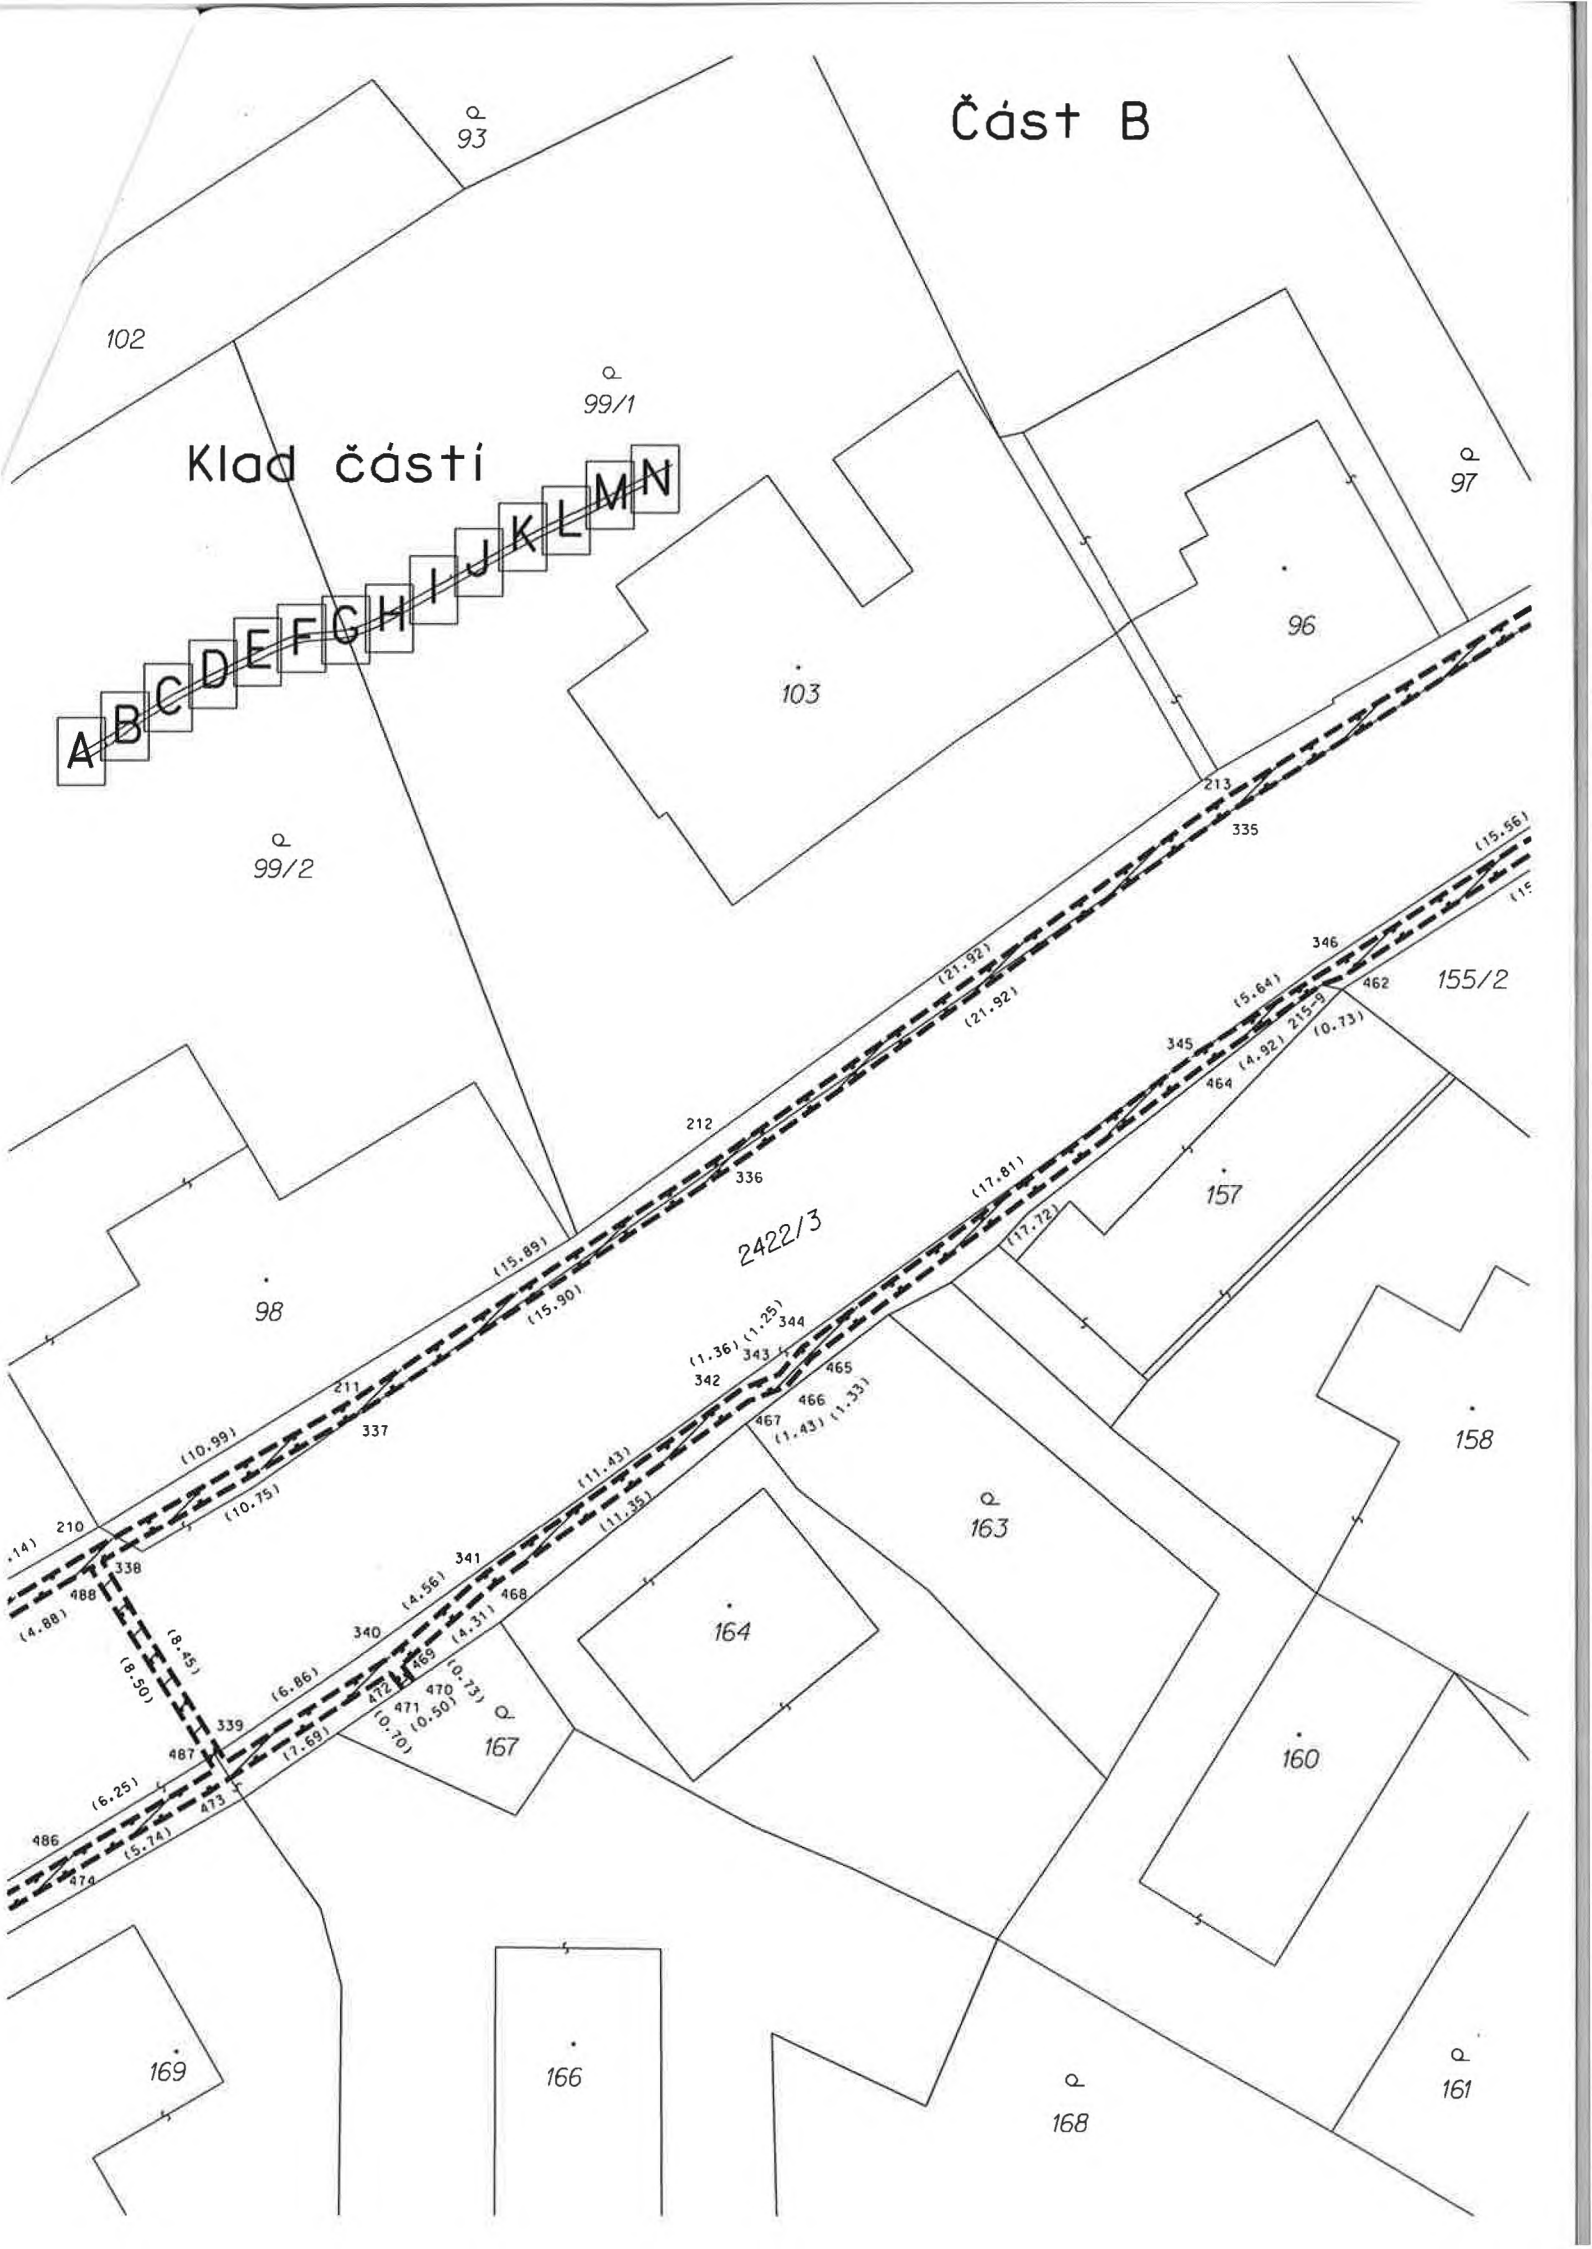

Část C

95/2

95/3

106

Klad části

95/1



97

94

2422/3

(36.42)
(36.87)

(0.50)
215
214
(0.92)

(1.31)
216
217

(11.38)
331
(11.52)

(15.32)
(14.86)

(9.25)
(9.23)

(6.27)
350
(0.88)
351

(0.74)
455
456
457
(0.24)
(0.55)

349
459
(7.16)

153

151

152/4

(15.56)
(15.53)

(2.69) 348
347
460
461 (2.69)

(13.45)
(13.45)

155/2


155/1

155/3

154

Část D

Klad části

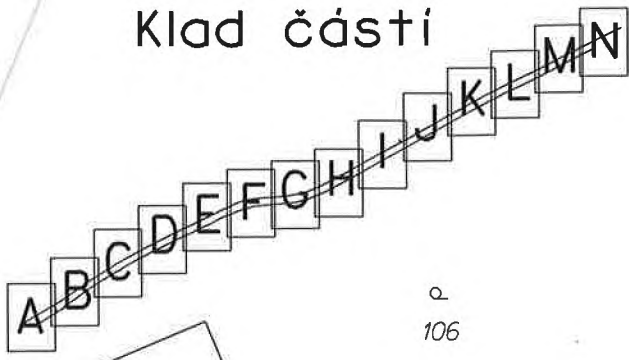

II
2330/1

2330/3

2330/2

Q
106

105

Q
106

2422/3


149

Q
150

⊕
152/1


⊕
152/4

151

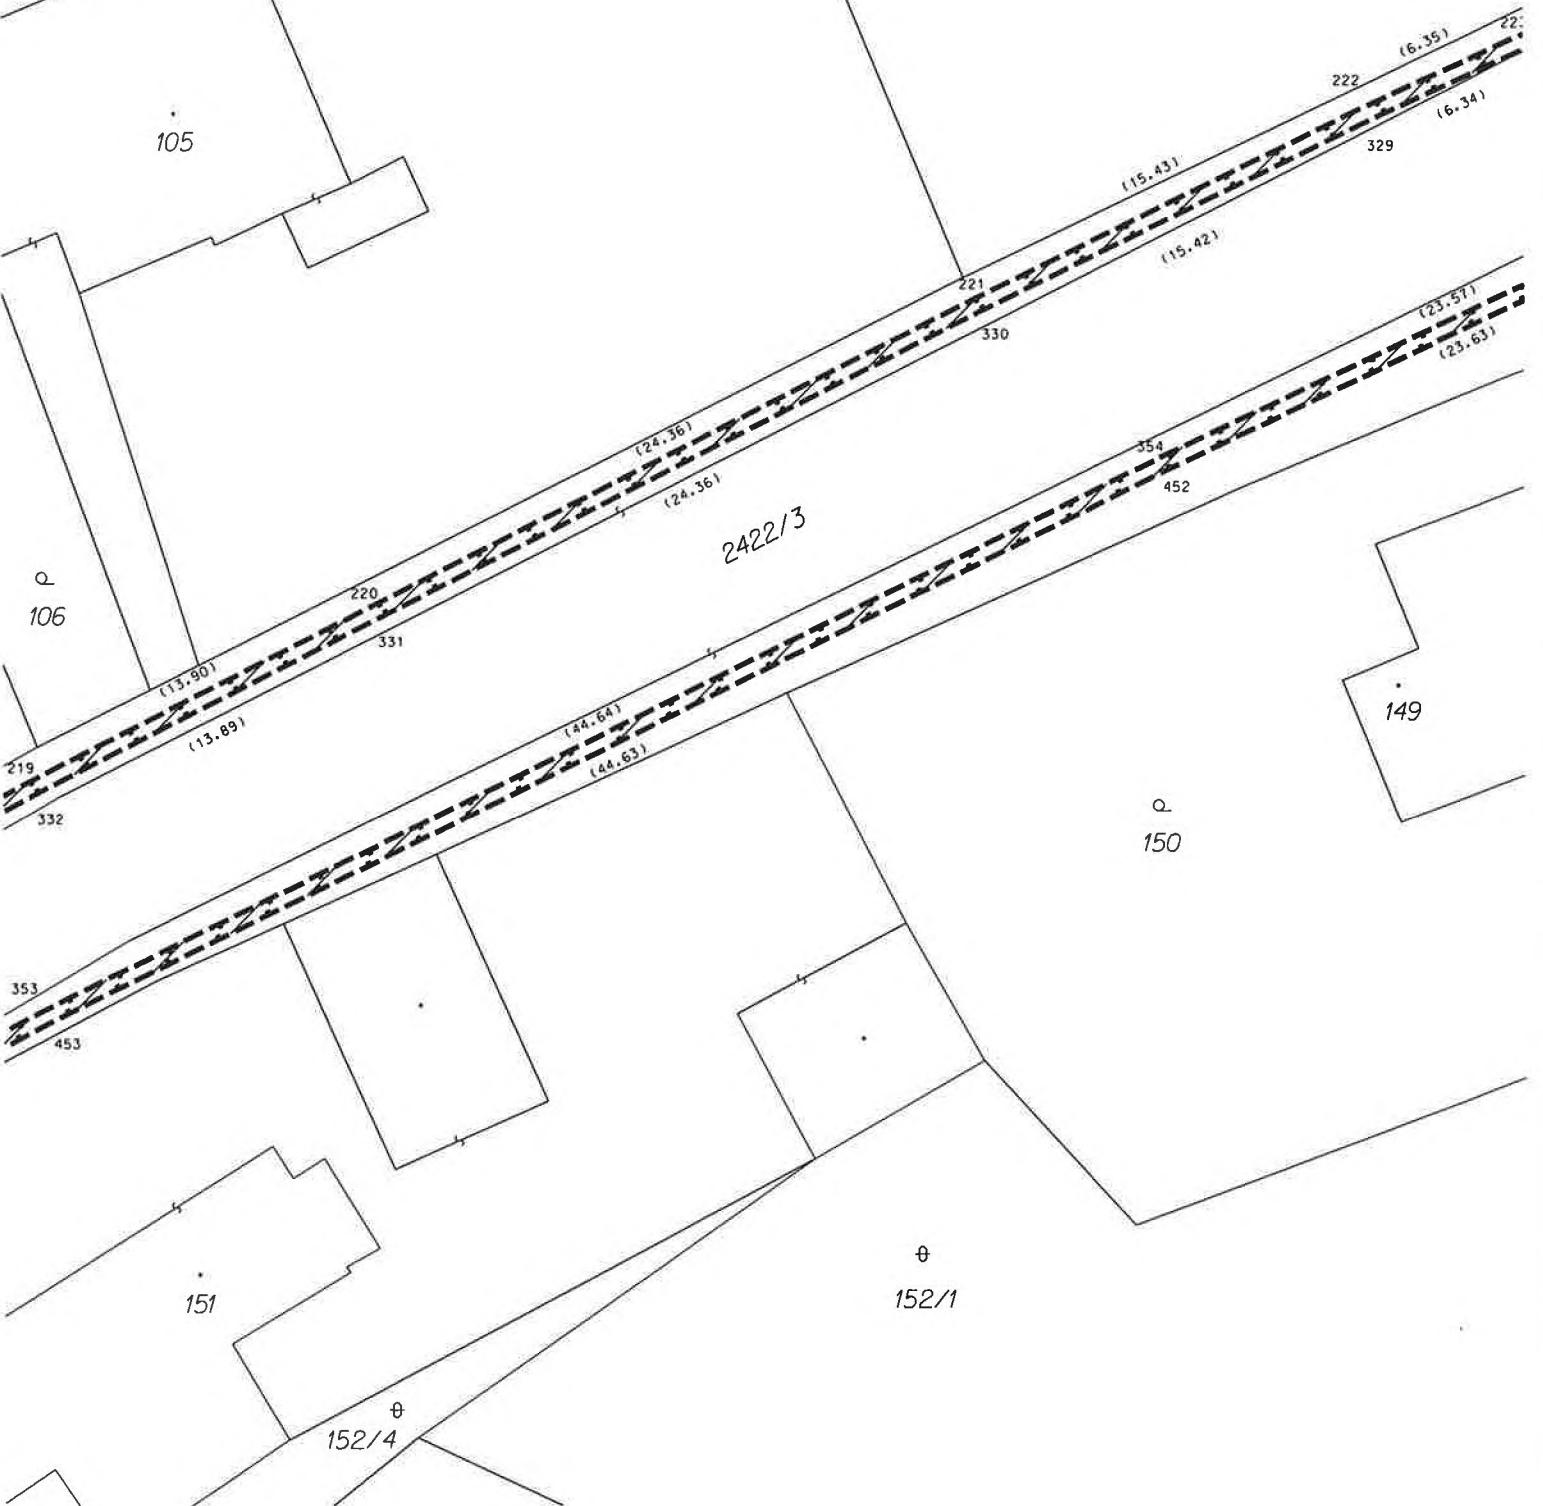


Část E

Klad části

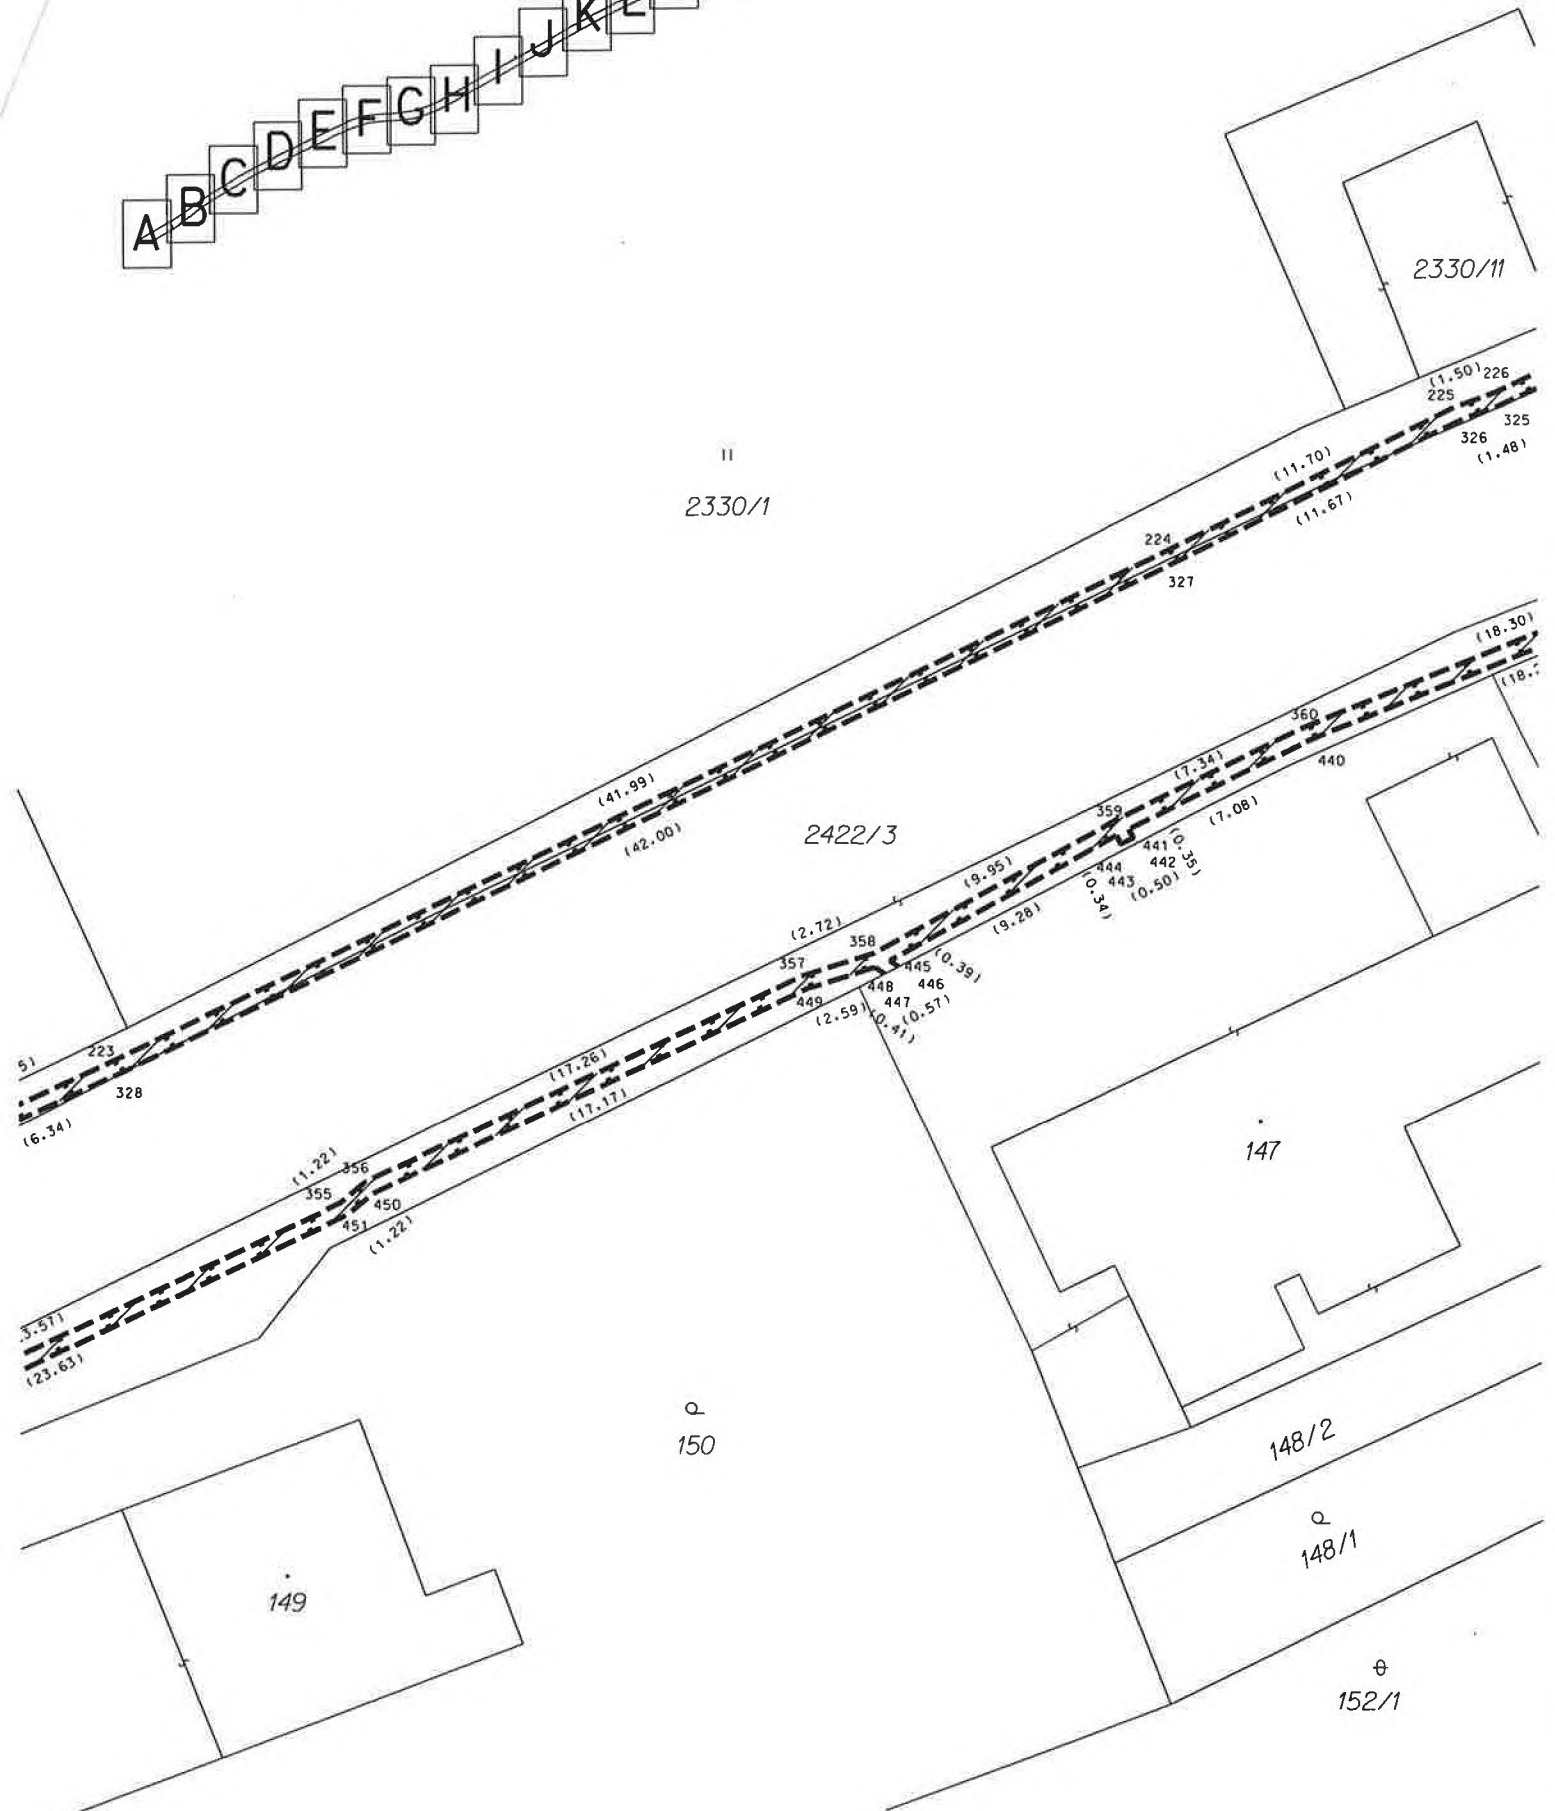

Část F


Klad části

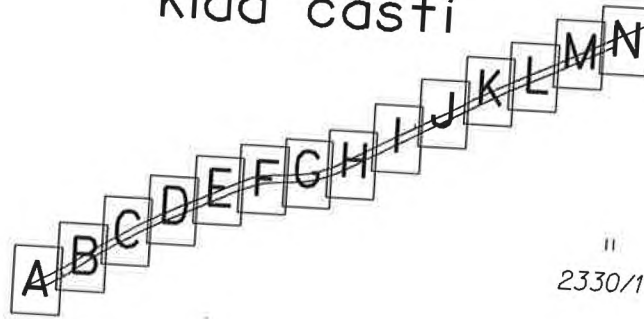


II
2330/1

Praha 9-8/12
Praha 9-8/21

2330/11

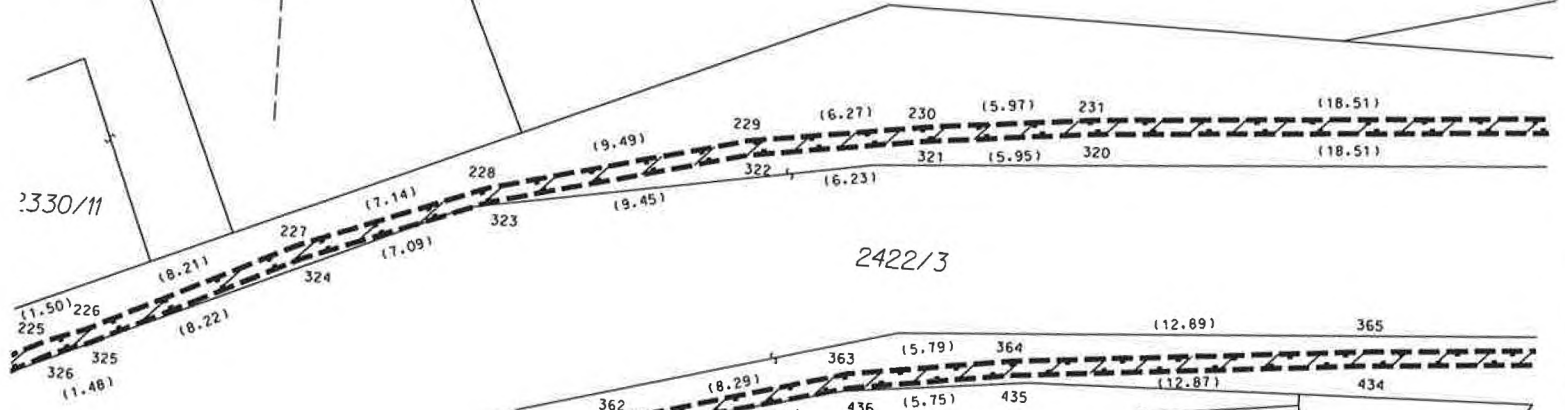

2422/3

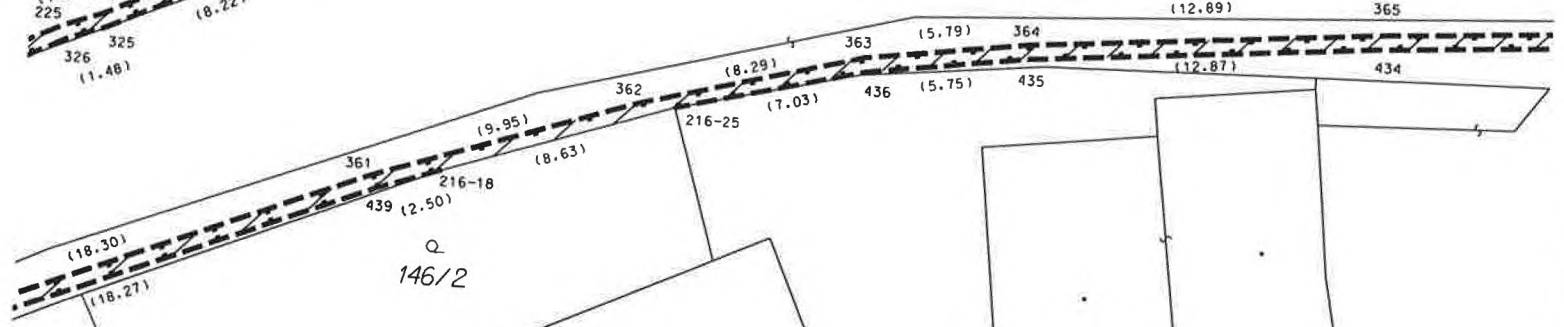

Q
146/2

146/1

147

⊕
145/1

148/2

148/1

Část G

Klad části

~~A B C D E F G H I J K L M N~~


108/2

2330/1


107

108/1

2330/5

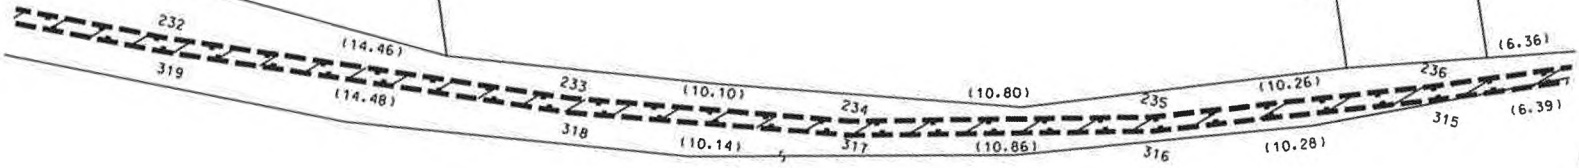

2422/3

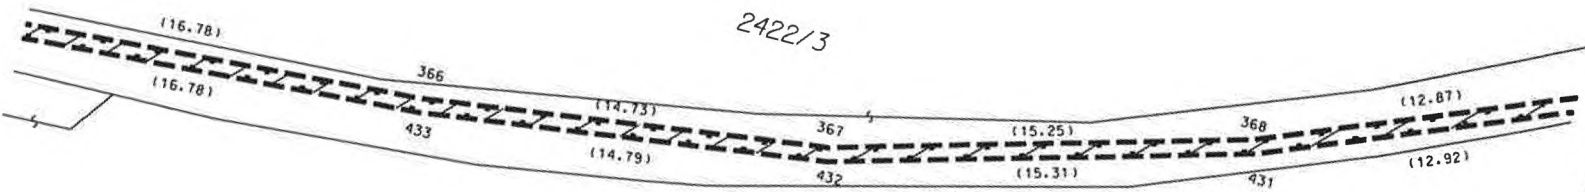

145/1

Část H

Klad části

110/3

108/4

A B C D E F G H I J K L M N

110/1

108/2


110/4

2422/3


144

145/1

145/2

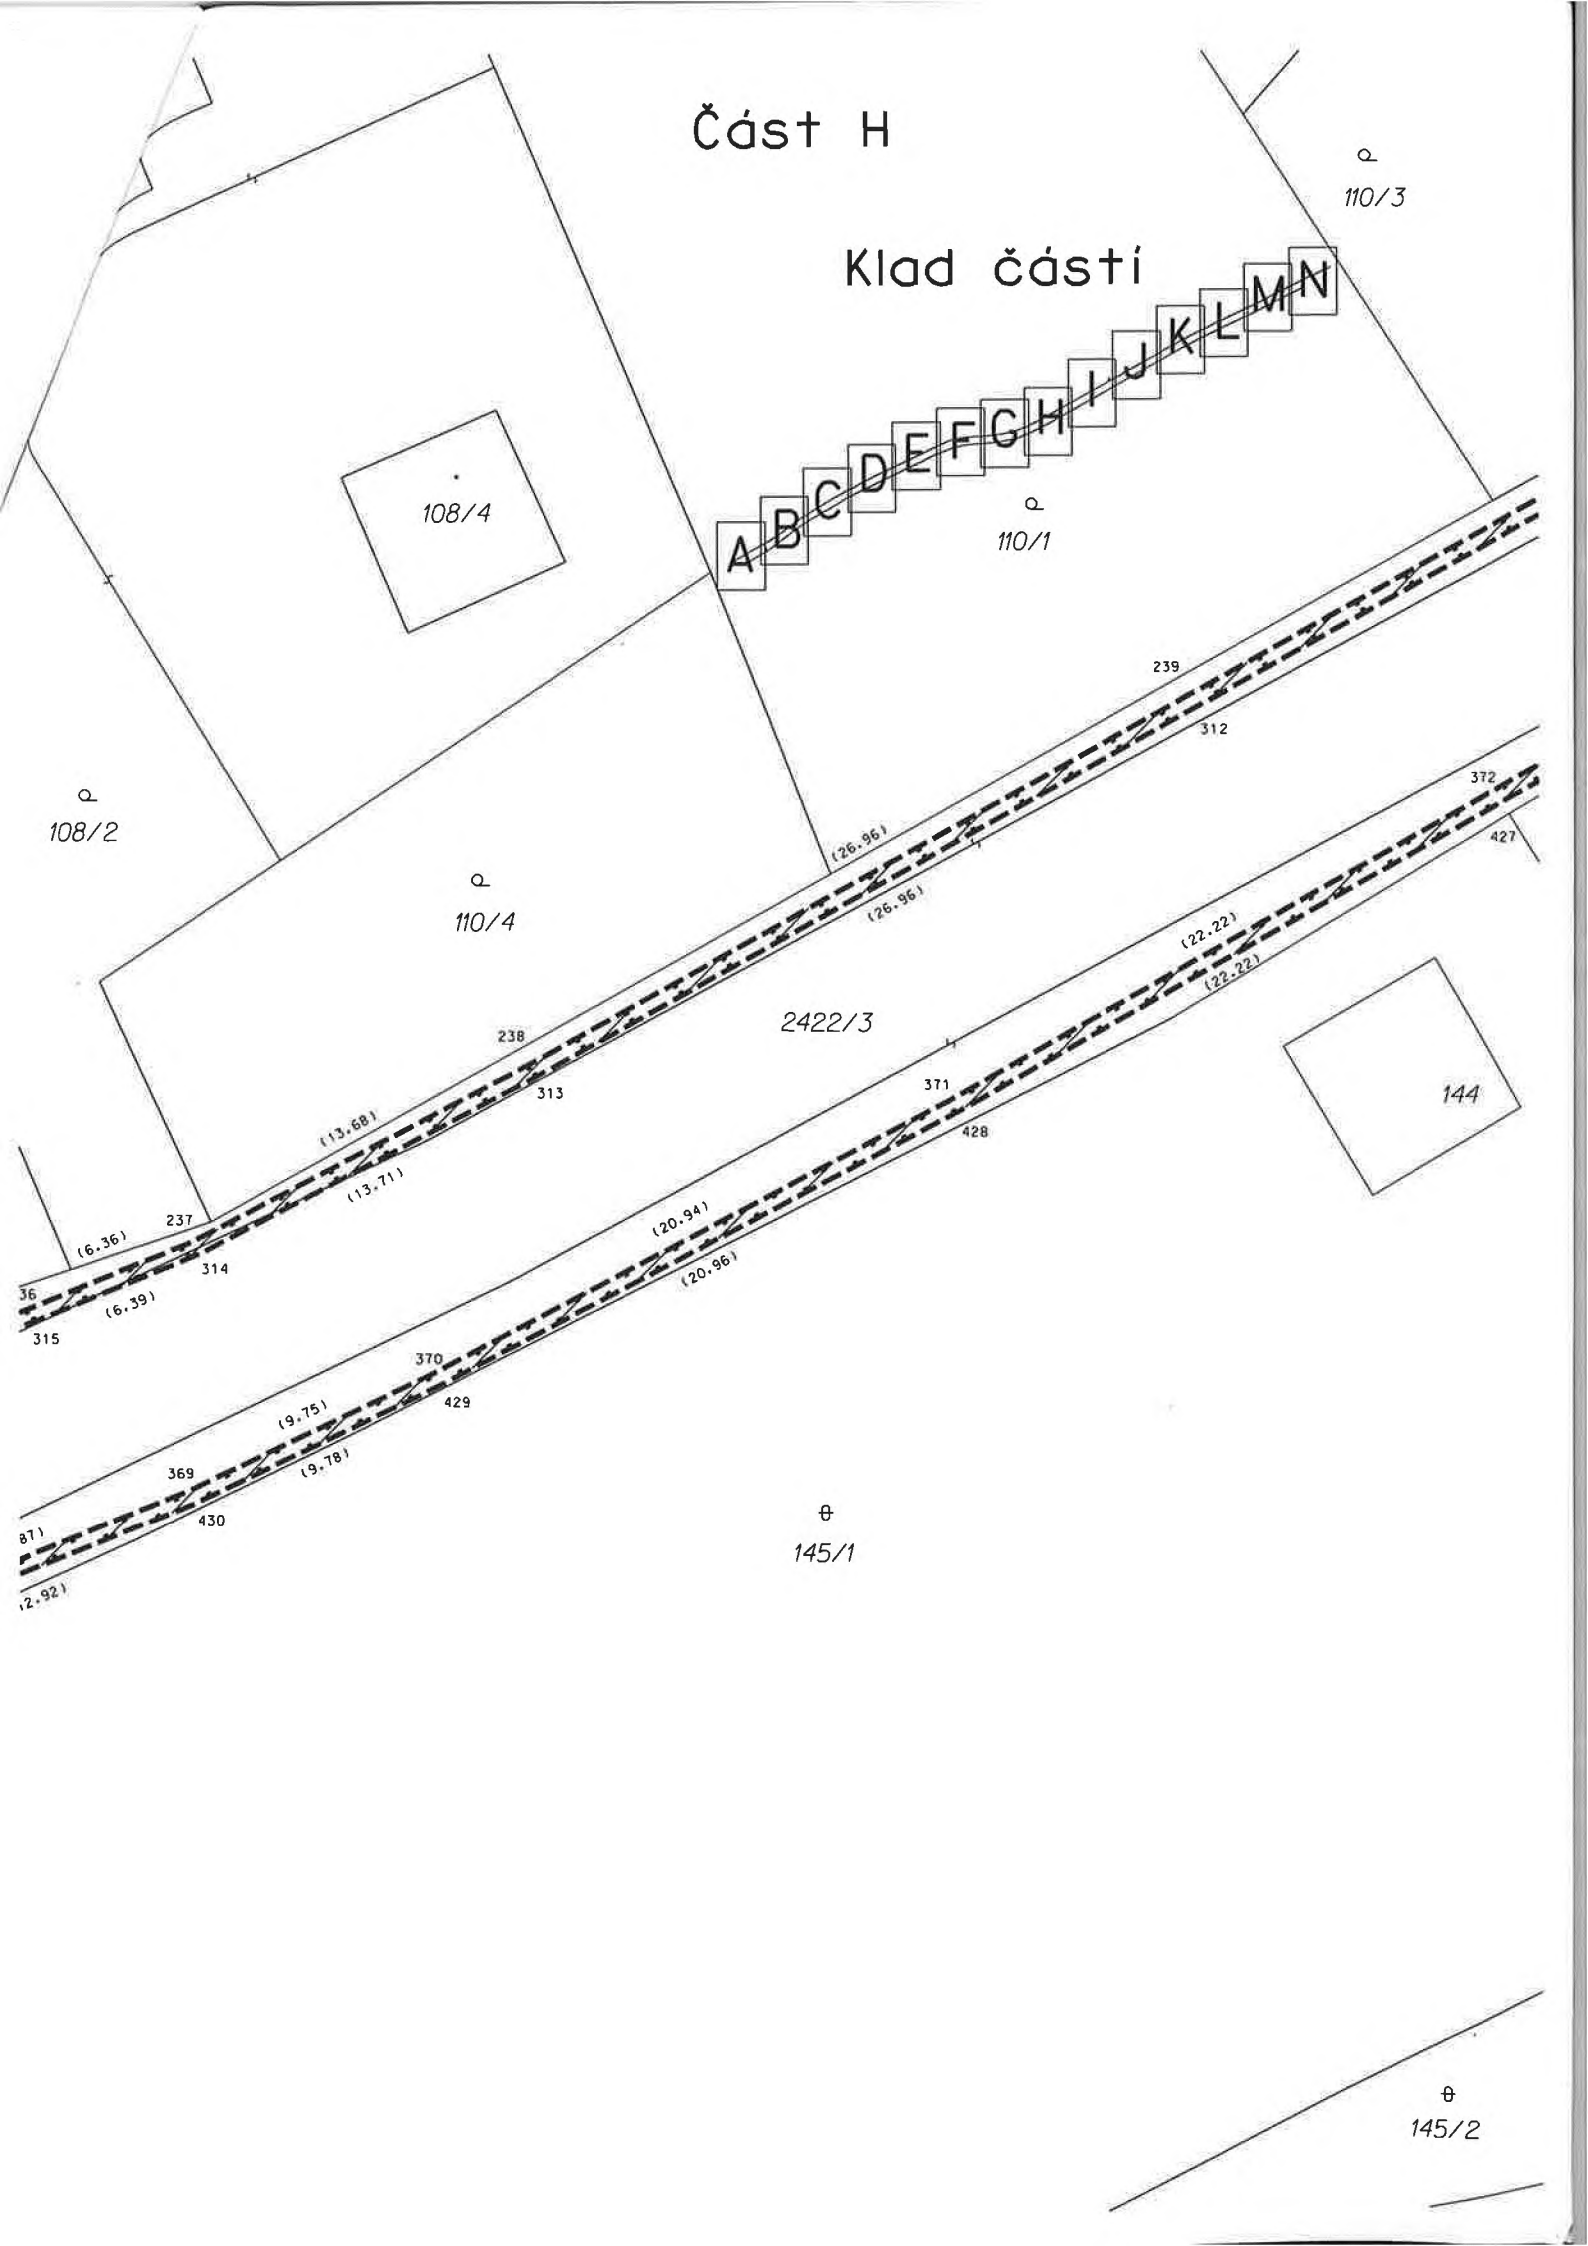

Část I

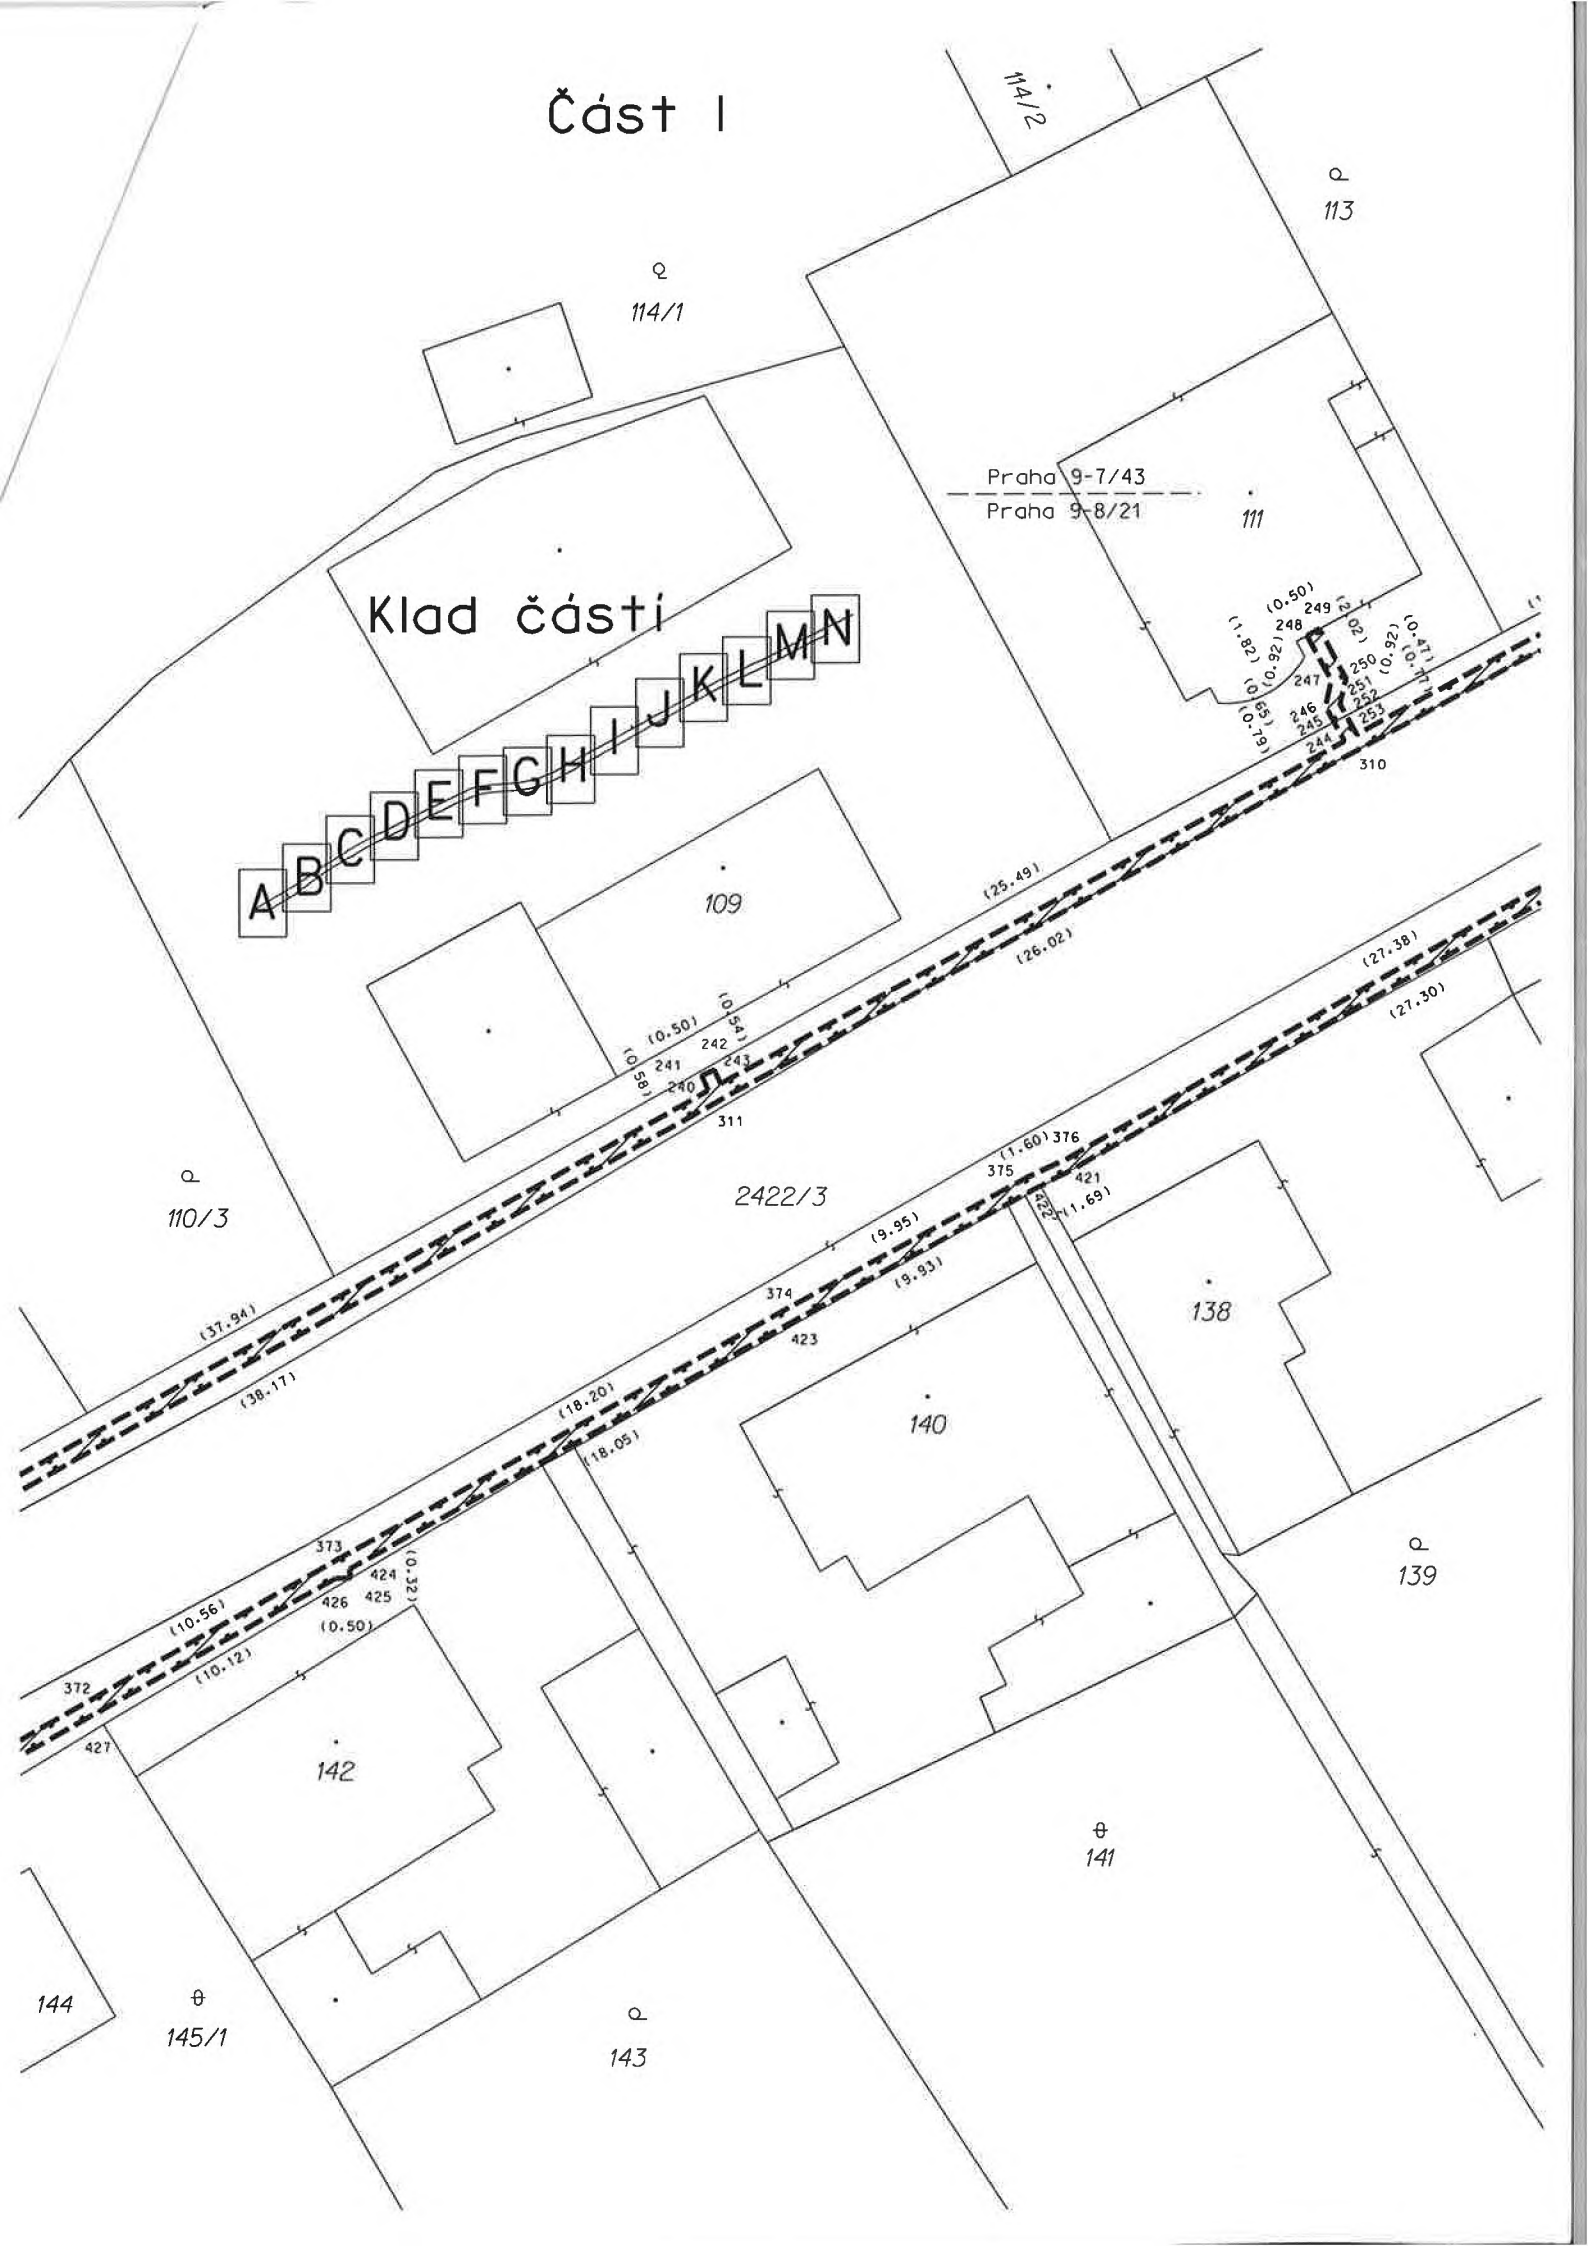

Klad částí

A B C D E F G H I J K L M N

Praha 9-7/43
Praha 9-8/21

2422/3

110/3

113

114/1

114/2

139

138

140

142

141

145/1

143

144

109

111

(27.38)

(27.30)

(25.49)

(26.02)

(37.94)

(38.171)

(18.20)

(18.05)

(9.95)

(9.93)

(1.60)

(1.69)

(10.56)

(10.12)

(0.32)

(0.50)

(10.501)

(10.541)

(0.50)

(1.82)

(0.92)

(0.78)

(0.92)

(0.31)

(0.98)

(0.78)

(0.50)

(0.32)

(0.50)

(0.32)

(0.50)

Část J

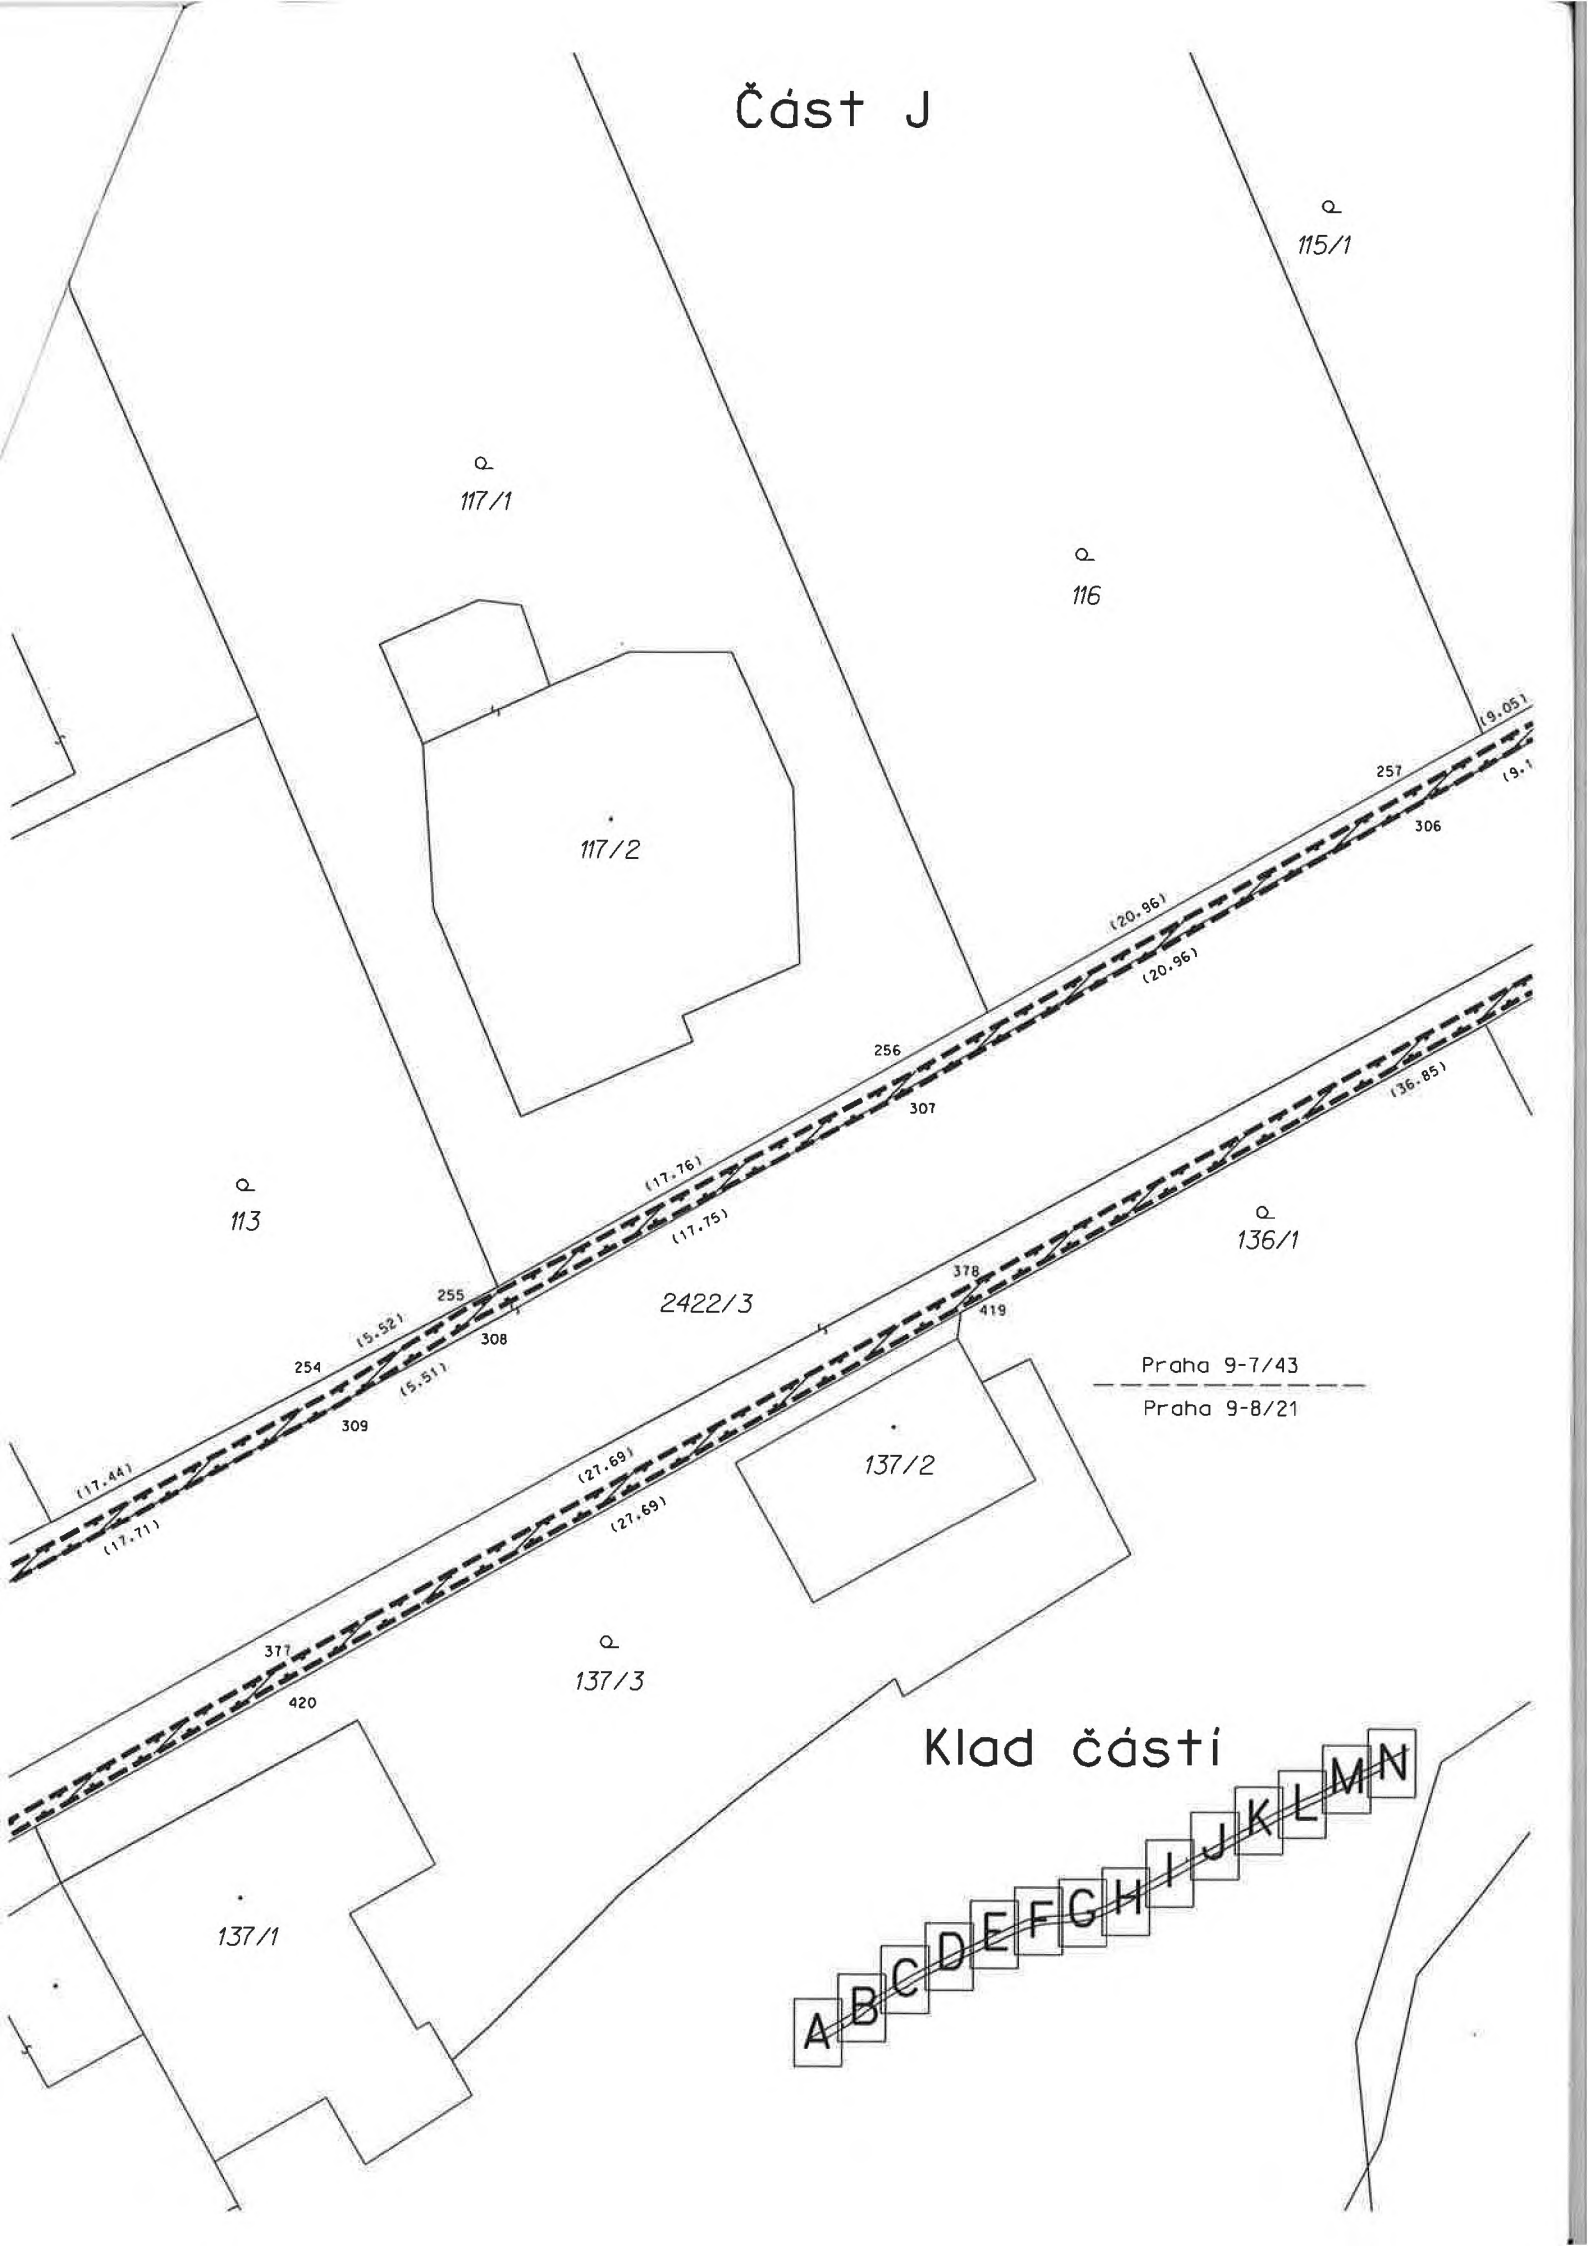

115/1

117/1

116

117/2

113

136/1

2422/3

Praha 9-7/43

Praha 9-8/21

137/2


137/3

Klad částí

A B C D E F G H I J K L M N

137/1


Část K

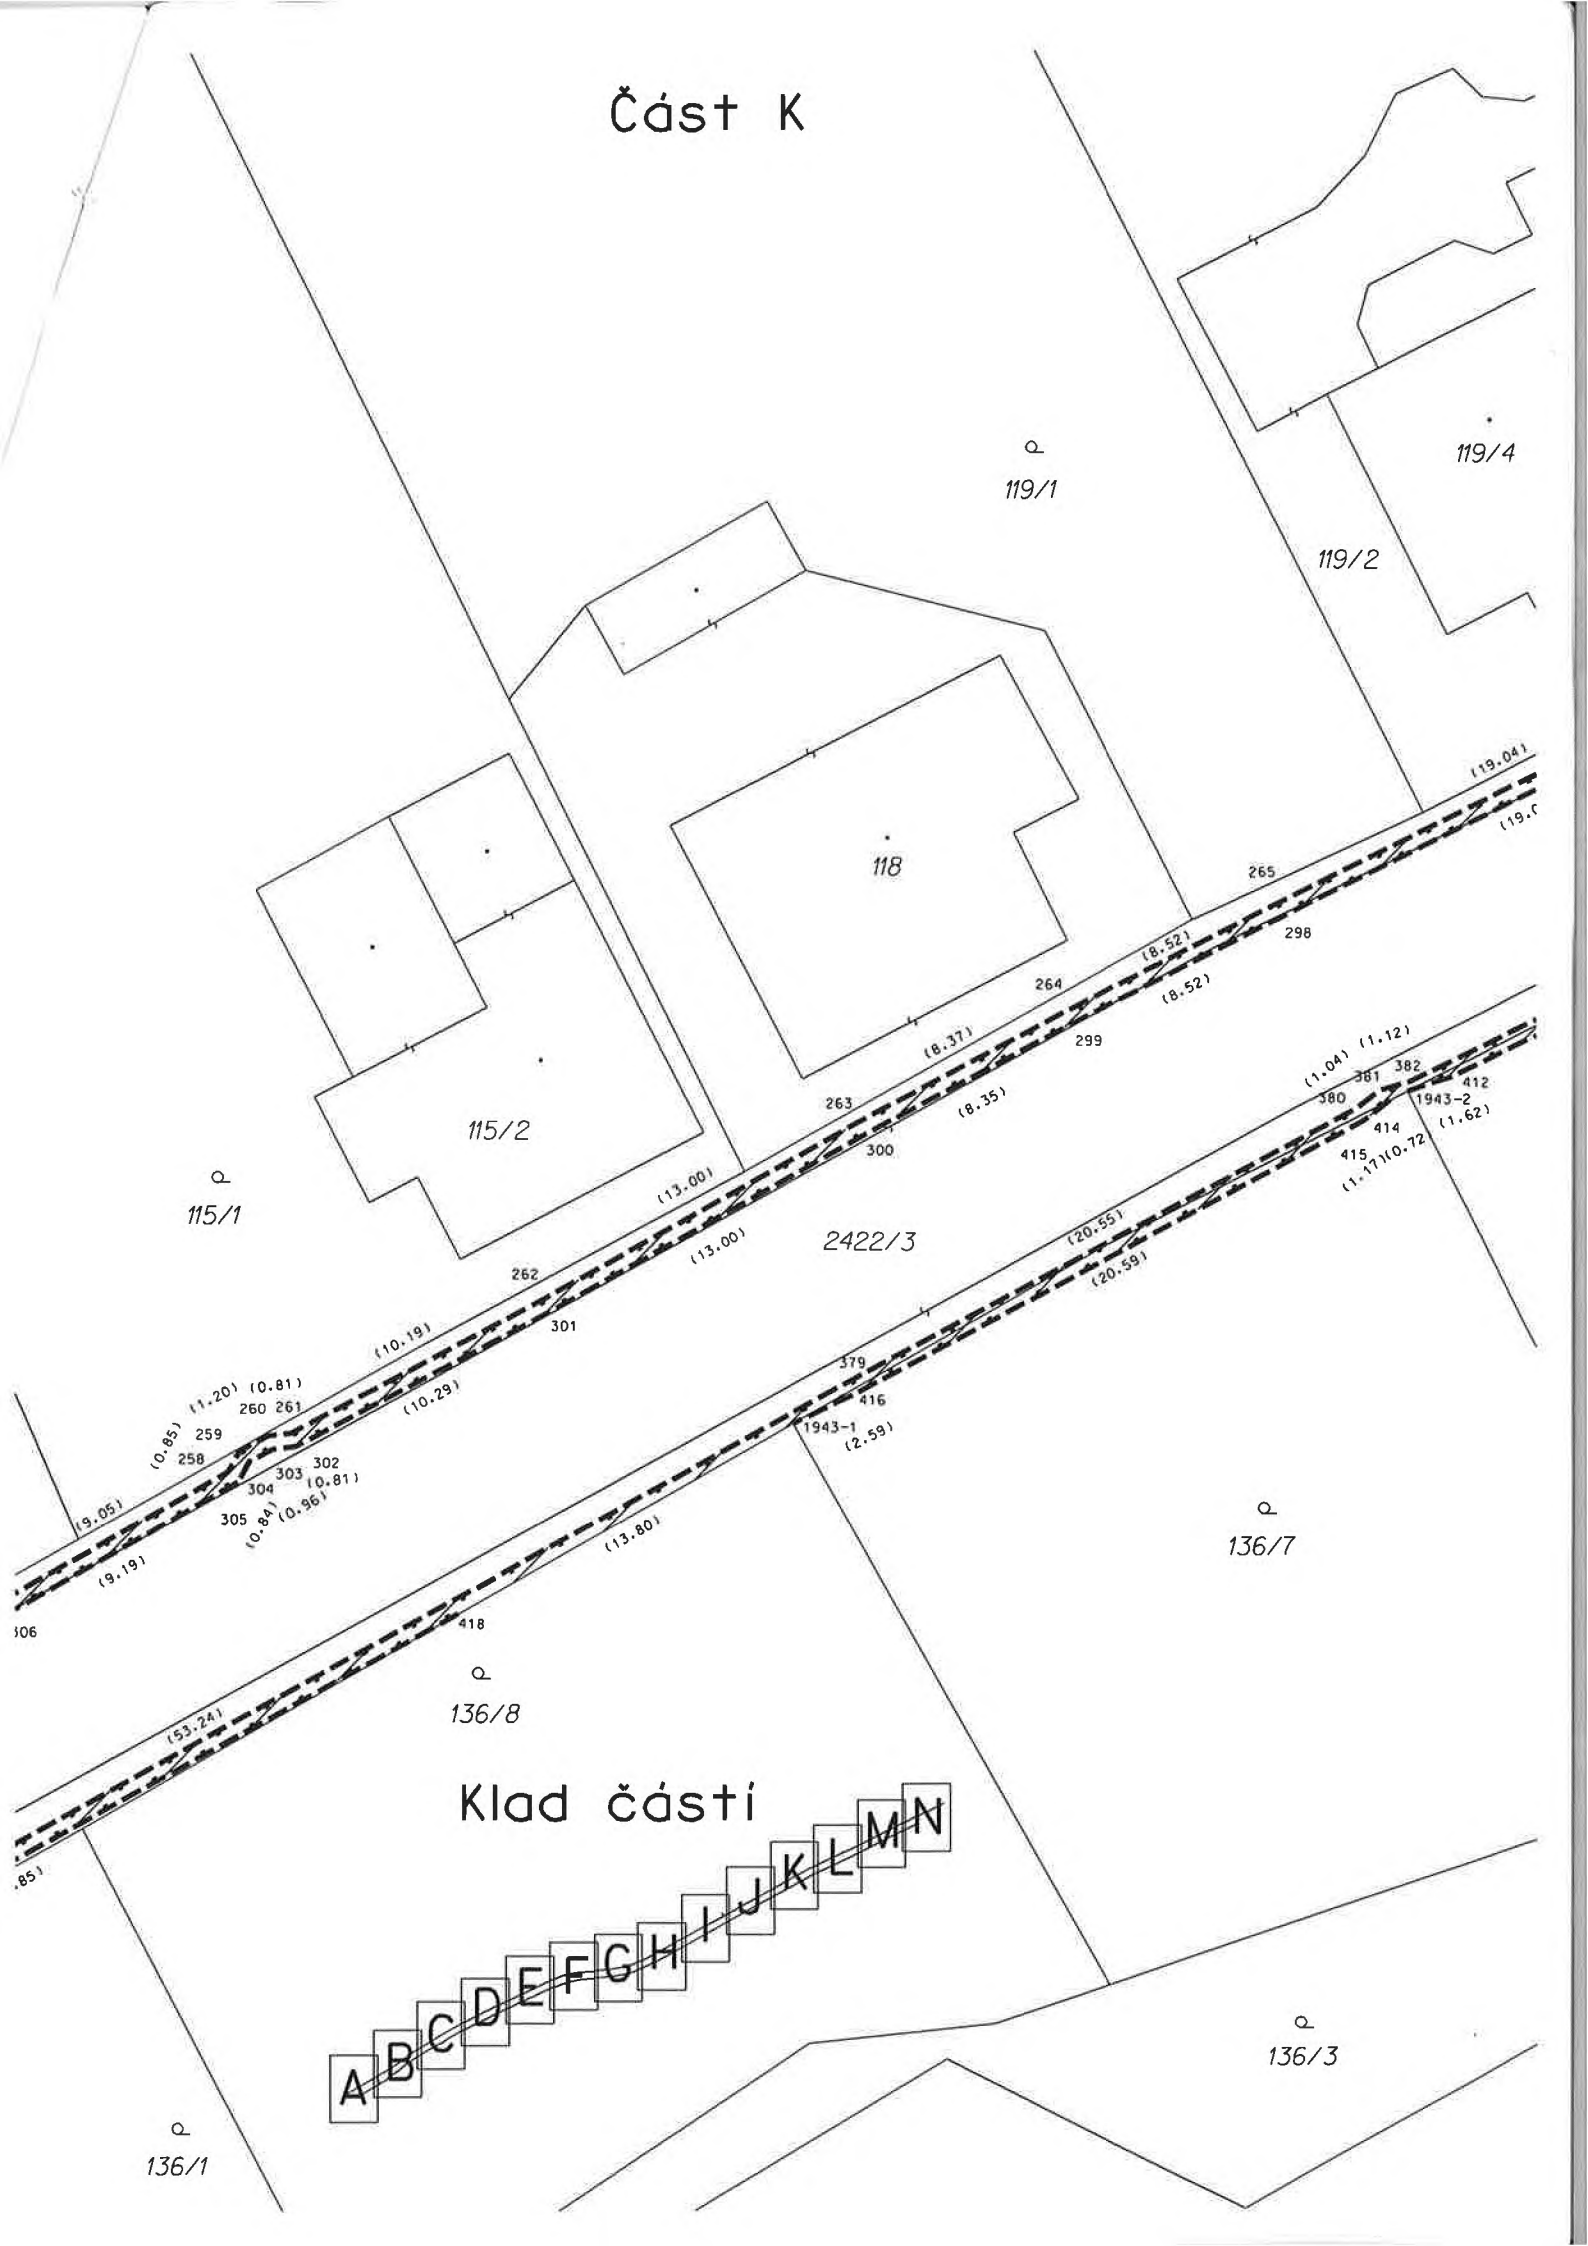


Klad částí

A B C D E F G H I J K L M N


Část L

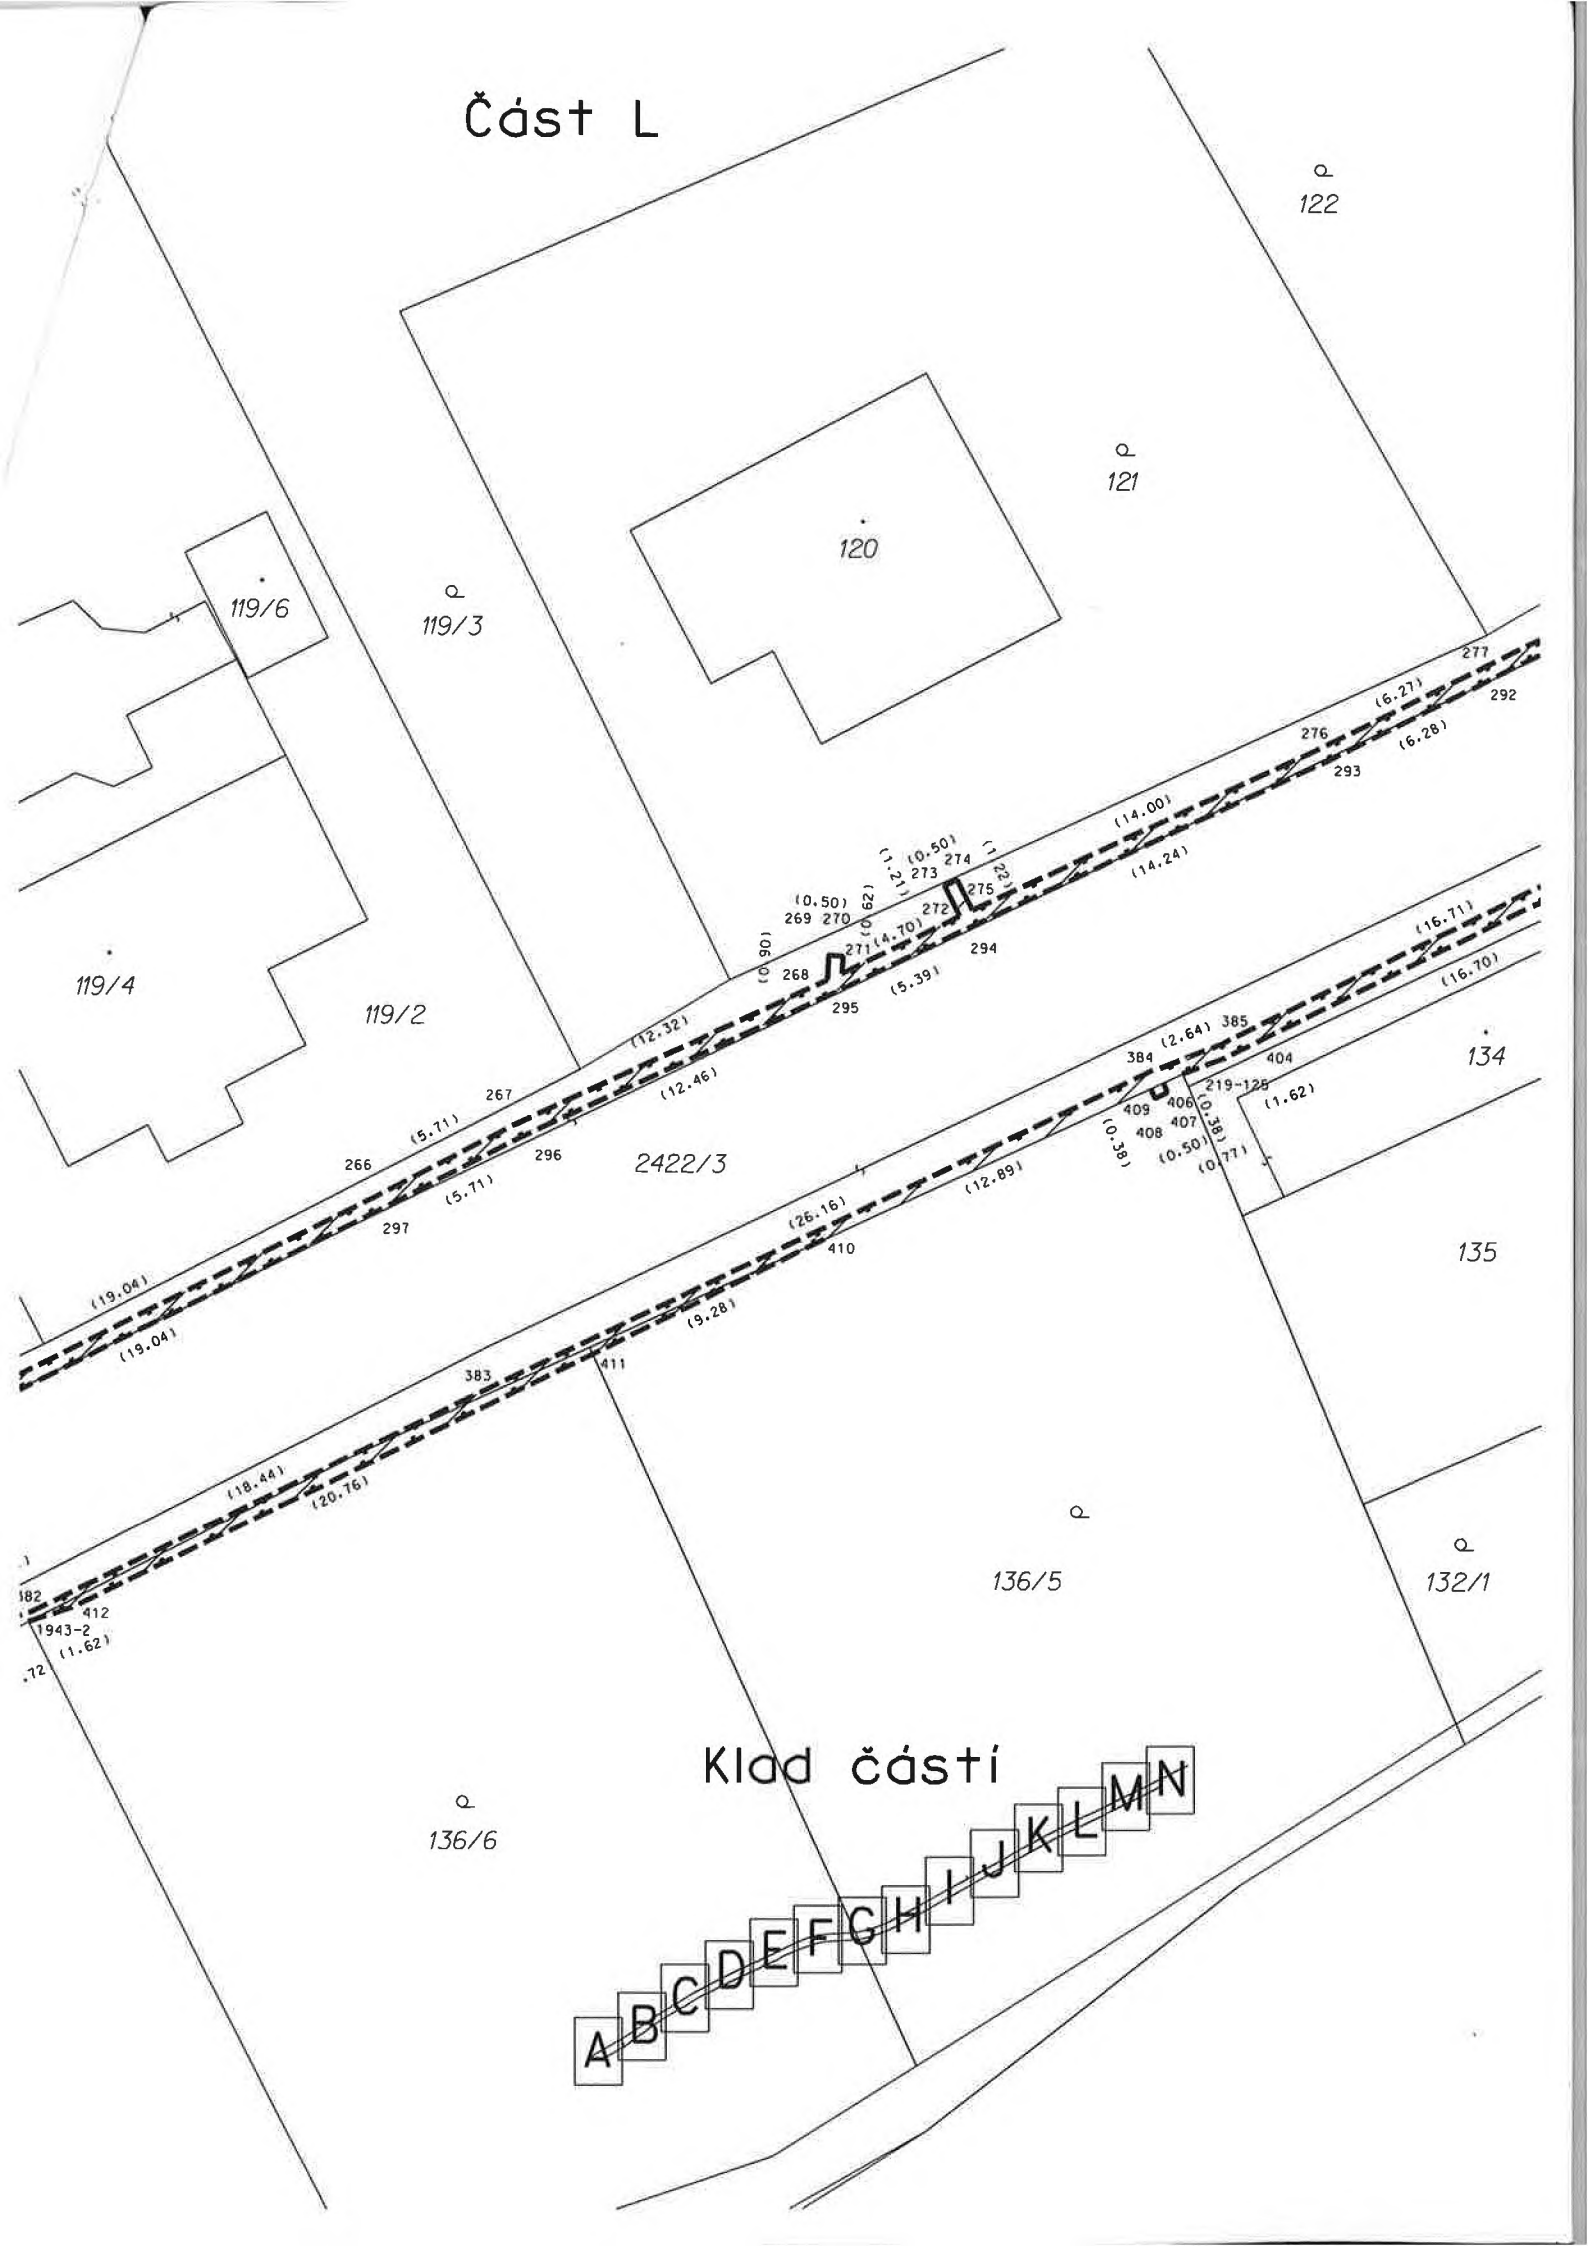

Klad částí

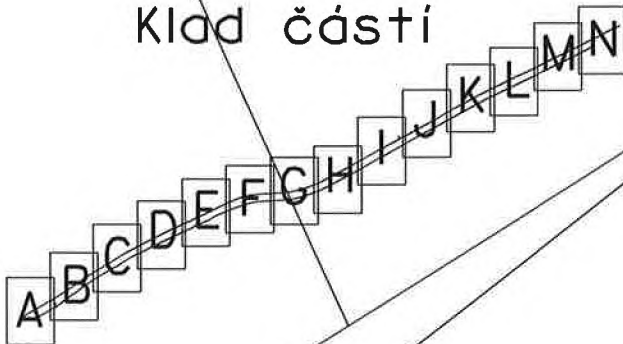

Část M

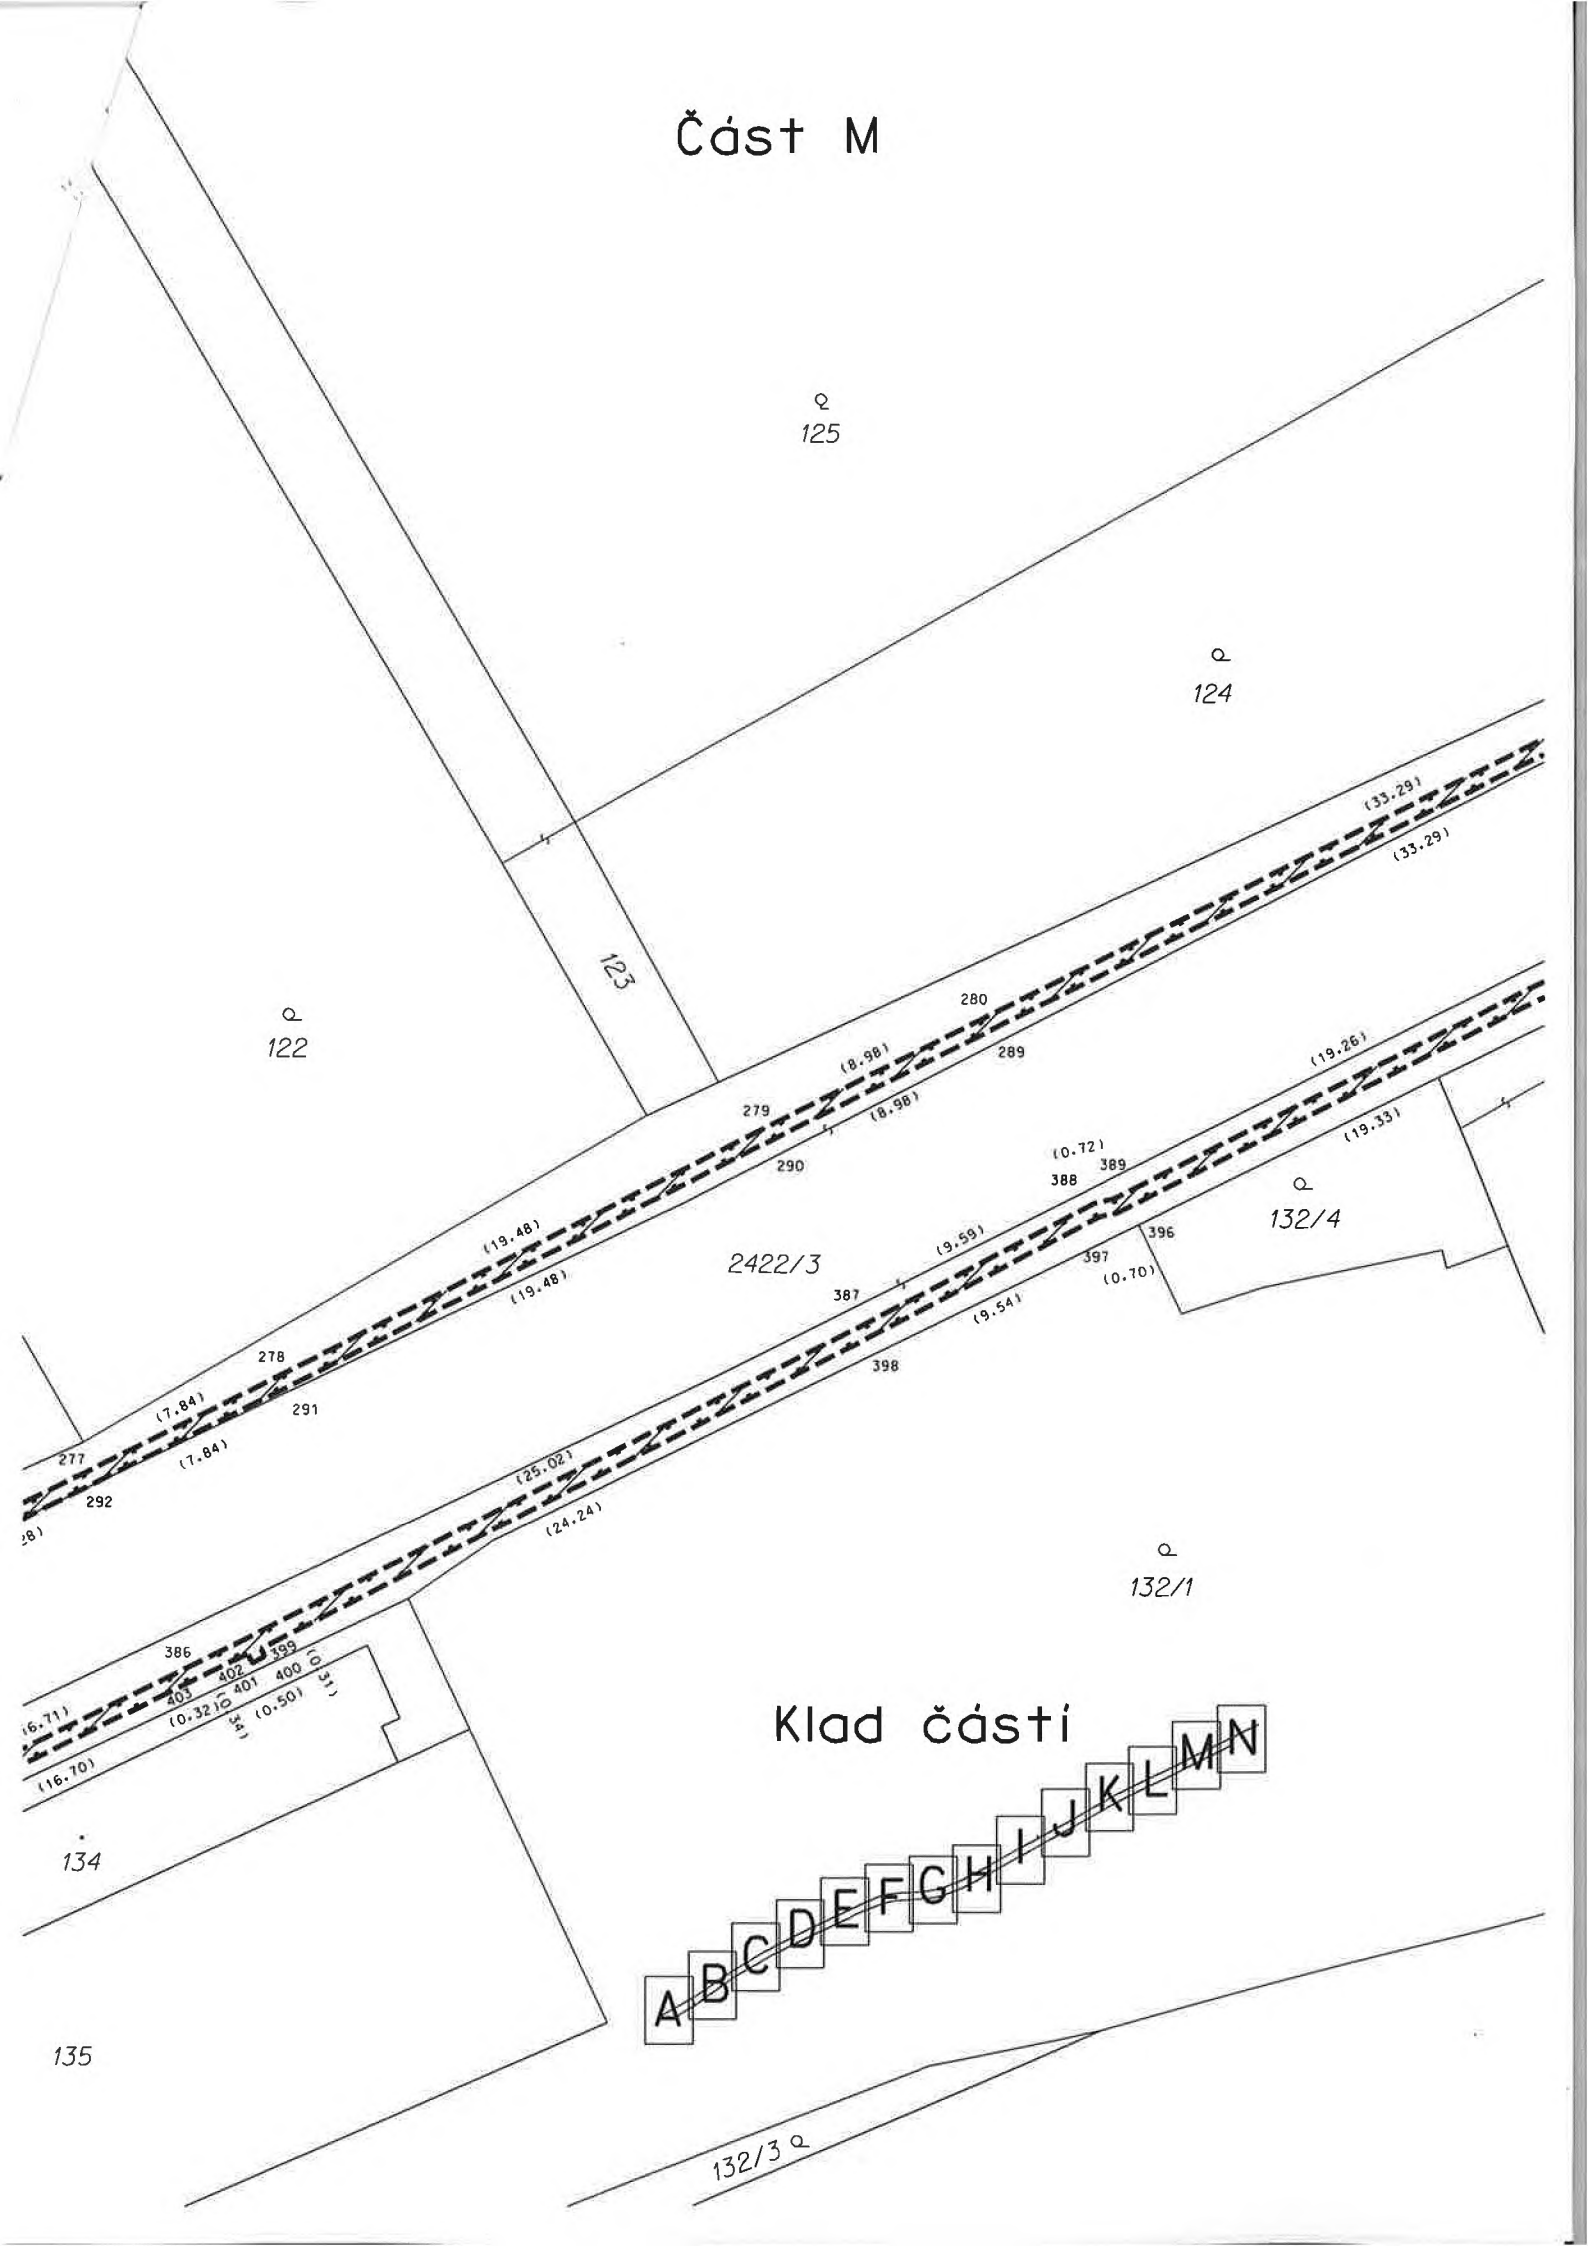

Klad části

A B C D E F G H I J K L M N

Část N

Klad částí

