


VÝKAZ DOSAVADNÍHO A NOVÉHO STAVU ÚDAJŮ KATASTRU NEMOVITOSTÍ

Dosavadní stav				Nový stav												
Označení pozemku parc. číslem	Výměra parcely			Druh pozemku Způsob využití	Označení pozemku parc. číslem	Výměra parcely		Druh pozemku Způsob využití	Typ stavby Způsob využití	Zpús. určení výměr	Porovnání se stavem evidence právních vztahů					
	ha	m ²				ha	m ²				Díl přechází z pozemku označeného v		Číslo listu vlastnictví	Výměra dílu		Označení dílu
		katastru nemovitostí	dřívější poz. evidenci								ha	m ²				
*1) 786/1	1	27	61	orná půda	786/1	84	11	orná půda		2	786/1		2757	84	11	
	1	27	81		786/310	23	42	orná půda		2	786/1		2757	23	42	
					786/311	11	50	orná půda		2	786/1		2757	11	50	
					786/312	8	58	orná půda		2	786/1		2757	8	58	
*1) 786/300		58	79	orná půda	786/300	26	38	orná půda		2	786/300		2975	26	38	
		58	82		786/309	14	55	orná půda		2	786/300		2975	14	55	
					786/313	17	86	orná půda		2	786/300		2975	17	86	
	1	86	63			1	86	40								

*1) Návrh na opravu výměry podle §37 odst. 1 písmeno d) vyhl. č. 357/2013 Sb.

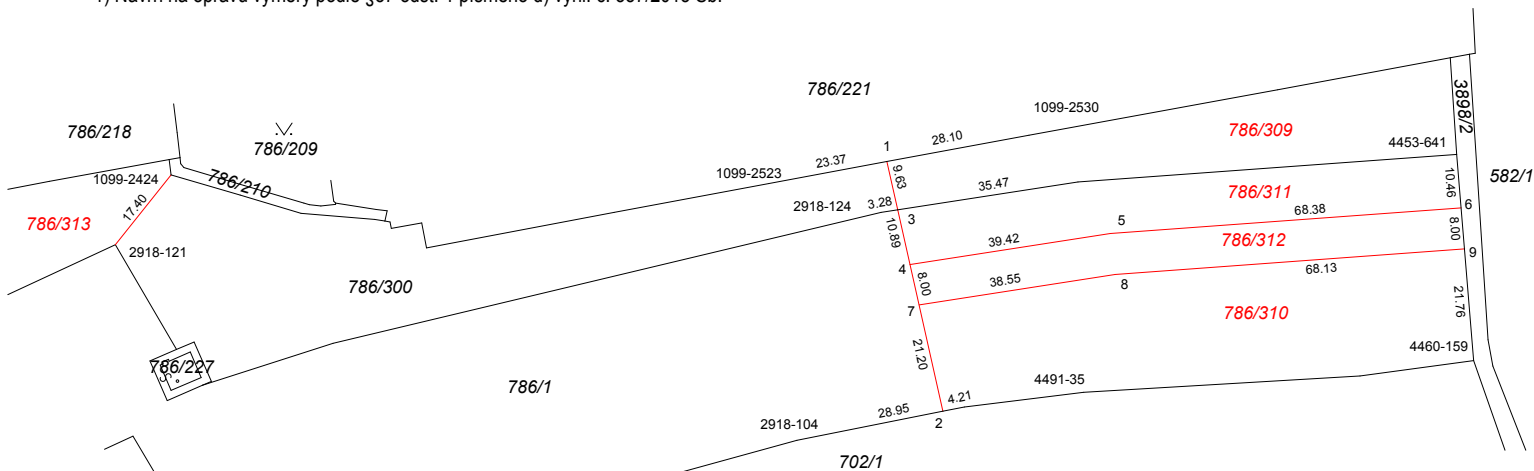

Seznam souřadnic (S-JTSK):

Souřadnice pro zápis do KN				
Číslo bodu	Y	X	kk	
1099-2424	728430.92	1042450.26	3	
1099-2523	728314.79	1042451.95	3	
1099-2530	728264.18	1042442.58	3	
2918-104	728309.29	1042501.90	3	
2918-121	728441.79	1042463.85	3	
2918-124	728292.94	1042457.59	3	
2918-125	728254.65	1042451.64	3	
4453-641	728181.02	1042446.30	3	
4460-159	728177.72	1042486.38	3	
4491-35	728276.77	1042495.38	3	

Seznam souřadnic (S-JTSK):

Souřadnice pro zápis do KN				
Číslo bodu	Y	X	kk	
1	728291.81	1042447.69	3	
2	728280.90	1042496.21	3	
3	728289.70	1042457.09	3	
4	728287.31	1042467.71	3	
5	728248.36	1042461.66	3	
6	728180.16	1042456.72	3	
7	728285.55	1042475.54	3	
8	728247.46	1042469.62	3	
9	728179.51	1042464.69	3	

GEOMETRICKÝ PLÁN pro rozdělení pozemku	Geometrický plán ověřil úředně oprávněný zeměměřický inženýr	Stejnopis ověřil úředně oprávněný zeměměřický inženýr:
	Jméno, příjmení: Ing. Jaroslav Pleticha	Jméno, příjmení:
	Číslo položky seznamu úředně oprávněných zeměměřických inženýrů: 2581/2012	Číslo položky seznamu úředně oprávněných zeměměřických inženýrů:
	Dne: 3.11.2015 Číslo: 404/2015	Dne: Číslo:
	Náležitosti a přesnosti odpovídá právním předpisům.	Tento stejnopis odpovídá geometrickému plánu v elektronické podobě uloženému v dokumentaci katastrálního úřadu.
Vyhotovitel: Ing. Jaroslav Pleticha Běchorská 1789, Praha 20 tel:603819636, info@geodeti.com	Katastrální úřad souhlasí s očíslováním parcel.	Ověření stejnopisu geometrického plánu v listinné podobě.
Číslo plánu: 4961-73/2015	PRACOVNÍ VERZE	
Okres:		
Obec: Praha		
Kat. území: Horní Počernice		
Mapový list: Praha 1-1/21		
<p>Dosavadním vlastním pozemkům byla poskytnuta možnost seznámit se v terénu s průběhem navrhovaných nových hranic, které byly označeny předepsaným způsobem:</p>		