



S00GP007CKWK

202200145
202100159/1**DODATEK Č.: 1/2022****ke smlouvě č.: JI-001030057436/002-ELPE****o smlouvě budoucí o zřízení věcného břemene**

uzavřená podle § 1785 - 1788 zákona č. 89/2012 Sb., občanský zákoník v platném znění a § 25 odst. 4 zákona č. 458/2000 Sb. o podmínkách podnikání a o výkonu státní správy v energetických odvětvích (energetický zákon) v platném znění.

Článek I. – Smluvní strany:**Město Telč**

sídlo: náměstí Zachariáše z Hradce 10, Telč-Vnitřní Město, 588 56 Telč

IČO: 00286745

DIČ: CZ00286745

zastoupena: **Vladimír Brtník**, starosta města

číslo účtu: [REDACTED]

vlastnický podíl: **1/1**(dále jen „**Budoucí povinná**“)

na straně jedné

a**EG.D, a.s.**

se sídlem: Lidická 1873/36, Černá Pole, 602 00 Brno

IČ: 280 85 400

DIČ: CZ280 85 400

zapsána: v OR vedeném Krajským soudem v Brně, spisová značka B 8477

bankovní spojení: [REDACTED]

číslo účtu: [REDACTED]

zastoupena: [REDACTED]

(dále jen „**Budoucí oprávněná**“)

na straně druhé

(Budoucí povinná a Budoucí oprávněná společně rovněž jako „**Smluvní strany**“)**Článek II. – Úvodní ujednání:**

1. Smluvní strany uzavřely dne **19.05.2021** smlouvu č: **JI-001030057436/002-ELPE** o smlouvě budoucí o zřízení věcného břemene (dále jen „Smlouva“).
2. Předmětem Smlouvy je závazek obou smluvních stran uzavřít po naplnění záměru Budoucí oprávněné - realizovat stavbu - zařízení distribuční soustavy s názvem „**Telč, Dačická, I.etapa RD, VN, TS, NN**“ smlouvu o zřízení věcného břemene.
3. V souladu s článkem VI. bodem 5. Smlouvy se Smluvní strany dohodly na potřebě změnit, doplnit či upřesnit některá ustanovení Smlouvy tímto dodatkem ke Smlouvě (dále jen „Dodatek“).

Článek III. – Předmět Dodatku:

Smluvní strany tímto Dodatkem mění, doplňují či upřesňují Smlouvu takto:

1. Mění se **článek I. bod č.2.** takto:

Budoucí povinná prohlašuje, že je jediným a výlučným vlastníkem pozemku parc.č. **2285/5, 2300/11, 2300/9, 2310/5, 2316/3, 2317/7, 2317/9, 2328/121, 2328/123, 2373/8, 2252/18, 2310/2, 2316/4, 2373/7, 2254/2, 2316/2, 2310/3, 2321/4, 2300/2, 2321/2, 2325/2, 2329/3, 2328/105** v katastrálním území Telč, obec Telč, okres Jihlava (dále jen „Pozemek“). Katastrální úřad pro Vysočinu, Katastrální pracoviště Jihlava eviduje Pozemek zapsaný v katastru nemovitostí na LV č. **10001** pro katastrální území Telč.

2. Doplňuje se grafická příloha č.1. Smlouvy - situační snímek plánovaného umístění o novou grafickou přílohu – **5x nový situační snímek plánovaného umístění EZ.**

Článek IV. - Závěrečná ujednání:

1. Tento Dodatek nabývá platnosti, účinnosti a stává se nedílnou součástí Smlouvy dnem jeho podpisu zástupci obou Smluvních stran.
2. Dodatek je vyhotoven v (ve) **3** stejnopisech, z nichž každý má platnost originálu.
3. Budoucí oprávněná obdrží **2** jeho vyhotovení. Zbývá jsou určena pro budoucí povinnou.
4. Smluvní strany prohlašují, že si tento Dodatek ke Smlouvě před podpisem přečetly, v kontextu se Smlouvou s jeho obsahem souhlasí a že byl uzavřen po vzájemné dohodě, podle jejich pravé a svobodné vůle, dobrovolně, určitě, vážně a srozumitelně, nikoliv v tísní, pod nátlakem ani za nápadně nevýhodných podmínek, což stvrzují svými podpisy. Smluvní strany prohlašují, že Dodatek ke Smlouvě představuje úplnou dohodu o veškerých jejich náležitostech a neexistují náležitosti, které by Smluvní strany neujednaly.

PŘÍLOHY K DODATKU:

1. Nový situační snímek plánovaného umístění EZ – nedílná součást Dodatku předmětné smlouvy.

Budoucí povinná

Budoucí oprávněná

V(ve) Telči, dne **25. 04. 2022**

V (ve): Praha - Vysočany, dne **31. V. 2022**




Město Telč

Vladimír Brtník, starosta města

EG.D, a.s.



EG.D, a.s.

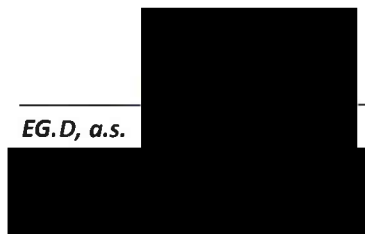

eg.d

069

EG.D, a.s.

Lidická 1873/36, Černa Pole, 602 00 Brno
IČO: 28085400, DIČ: CZ28085400

LEGENDA VEDENÍ

- navrhované kabelové vedení NN
- sálavací kabelové vedení NN
- navrhované kabelové vedení VN
- sálavací kabelové vedení VN
- sálavací venkovní vedení VN

Souhlas se stavebním záměrem

Stavba: Telč. Dačická, I. etapa RD, VN, TS, NN

1030057436

Mojitel (Jméno, adresa):

MĚSTO TELČ

nám. Zachariáše z Hradce 10, 588 56 TELČ

tel.: 567 112 423, IČ: 00286745, DIČ: CZ00286745

č.ú.: 1460015399/0000, Čs. spořitelna Jihlava


Dotun

VYPRACOVAL	David Solář	ZOD. PROJEKTANT	Ing. Miloslav Antoň	 SETO, spol. s r.o. Hradecká 17/IV 380 01 Dačice tel. 381 419 521
ZHOTOVITEL PD	SETO, spol. s r.o., Hradecká 17/IV, 380 01 Dačice			
KRAJ	Vysočina	OKRES	Jihlava	
KATASTR. ÚZEMÍ	Telč			
MÍSTO STAVBY	Telč			Č. STAVBY: 1030057436
STAVEBNÍK	EG.D, a.s. LIDICKÁ 1873/36, 602 00 BRNO			
NÁZEV STAVBY	Telč, Dačická, I.etapa RD, VN, TS, NN			FORMÁT: A3
				STUPEŇ PD: DPS
NÁZEV VÝKRESU	Situace projektovaného vedení NN, VN			MĚŘITKO: 1 : 500
				Č. VÝKRESU: 1

AUTORIZACE:

Č. ZAKÁZKY: 9/2020

eg-d

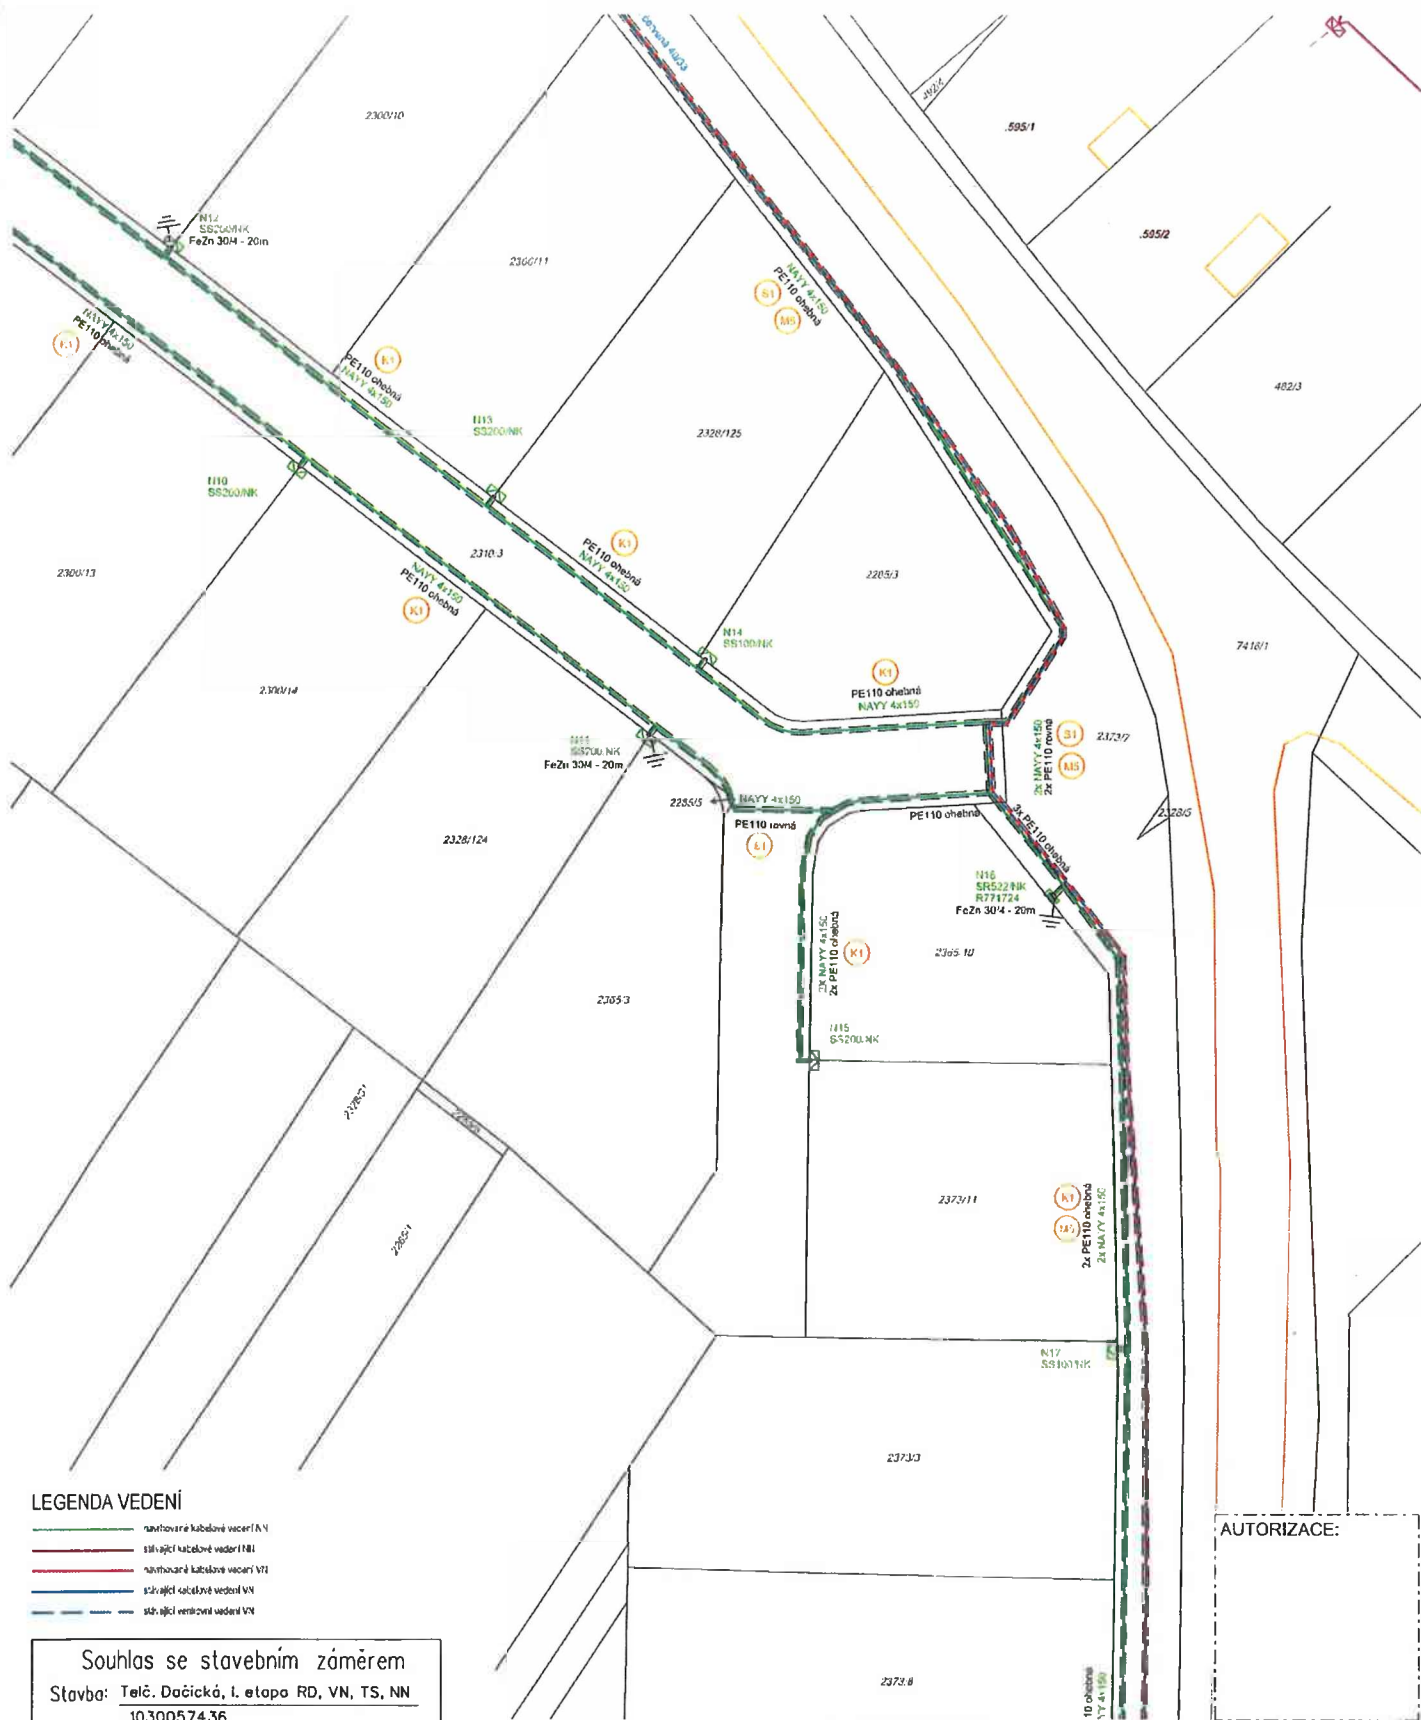

LEGENDA VEDENÍ

- navrhované kabelové vedení VN
- stávající kabelové vedení NN
- navrhované kabelové vedení VN
- stávající kabelové vedení VN
- stávající vedení VN

AUTORIZACE:

Souhlas se stavebním záměrem

Stavba: Telč, Dačická, I. etapa RD, VN, TS, NN
1030057436

Majitel (Jméno, adresa):


MĚSTO TELČ

nám. Zachariáše z Hradce 10, 588 58 TELČ
tel.: 567 112 423, f.: 00286745, Dič. CZ00286745

Podpis: [redacted] Č. 14001434880 Č. sponitelna Jihlava

Datum: 22.3.2022

VYPRACOVAL	David Solář	ZOD. PROJEKTANT	Ing. Miloslav Antoňů	 SETO, spol. s r.o. Hradecká 17/IV 380 01 Dačice tel: 254 408 885	Č. ZAKÁZKY: 9/2020
ZHOTOVITEL PD	SETO, spol. s r.o., Hradecká 17/IV, 380 01 Dačice				
KRAJ	Vysočina	OKRES	Jihlava		Č. STAVBY: 1030057436
KATASTR. ÚZEMÍ	Telč				
MÍSTO STAVBY	Telč				
STAVEBNÍK	EG.D, a.s.	LIDICKÁ 1873/36, 602 00 BRNO			
NÁZEV STAVBY	Telč, Dačická, I.etapa RD, VN, TS, NN			DATUM:	10-2020
NÁZEV VÝKRESU	Situace projektovaného vedení NN, VN			FORMÁT:	A3
				STUPEŇ PD:	DPS
				MĚŘÍTKO:	Č. VÝKRESU:
				1 : 500	3

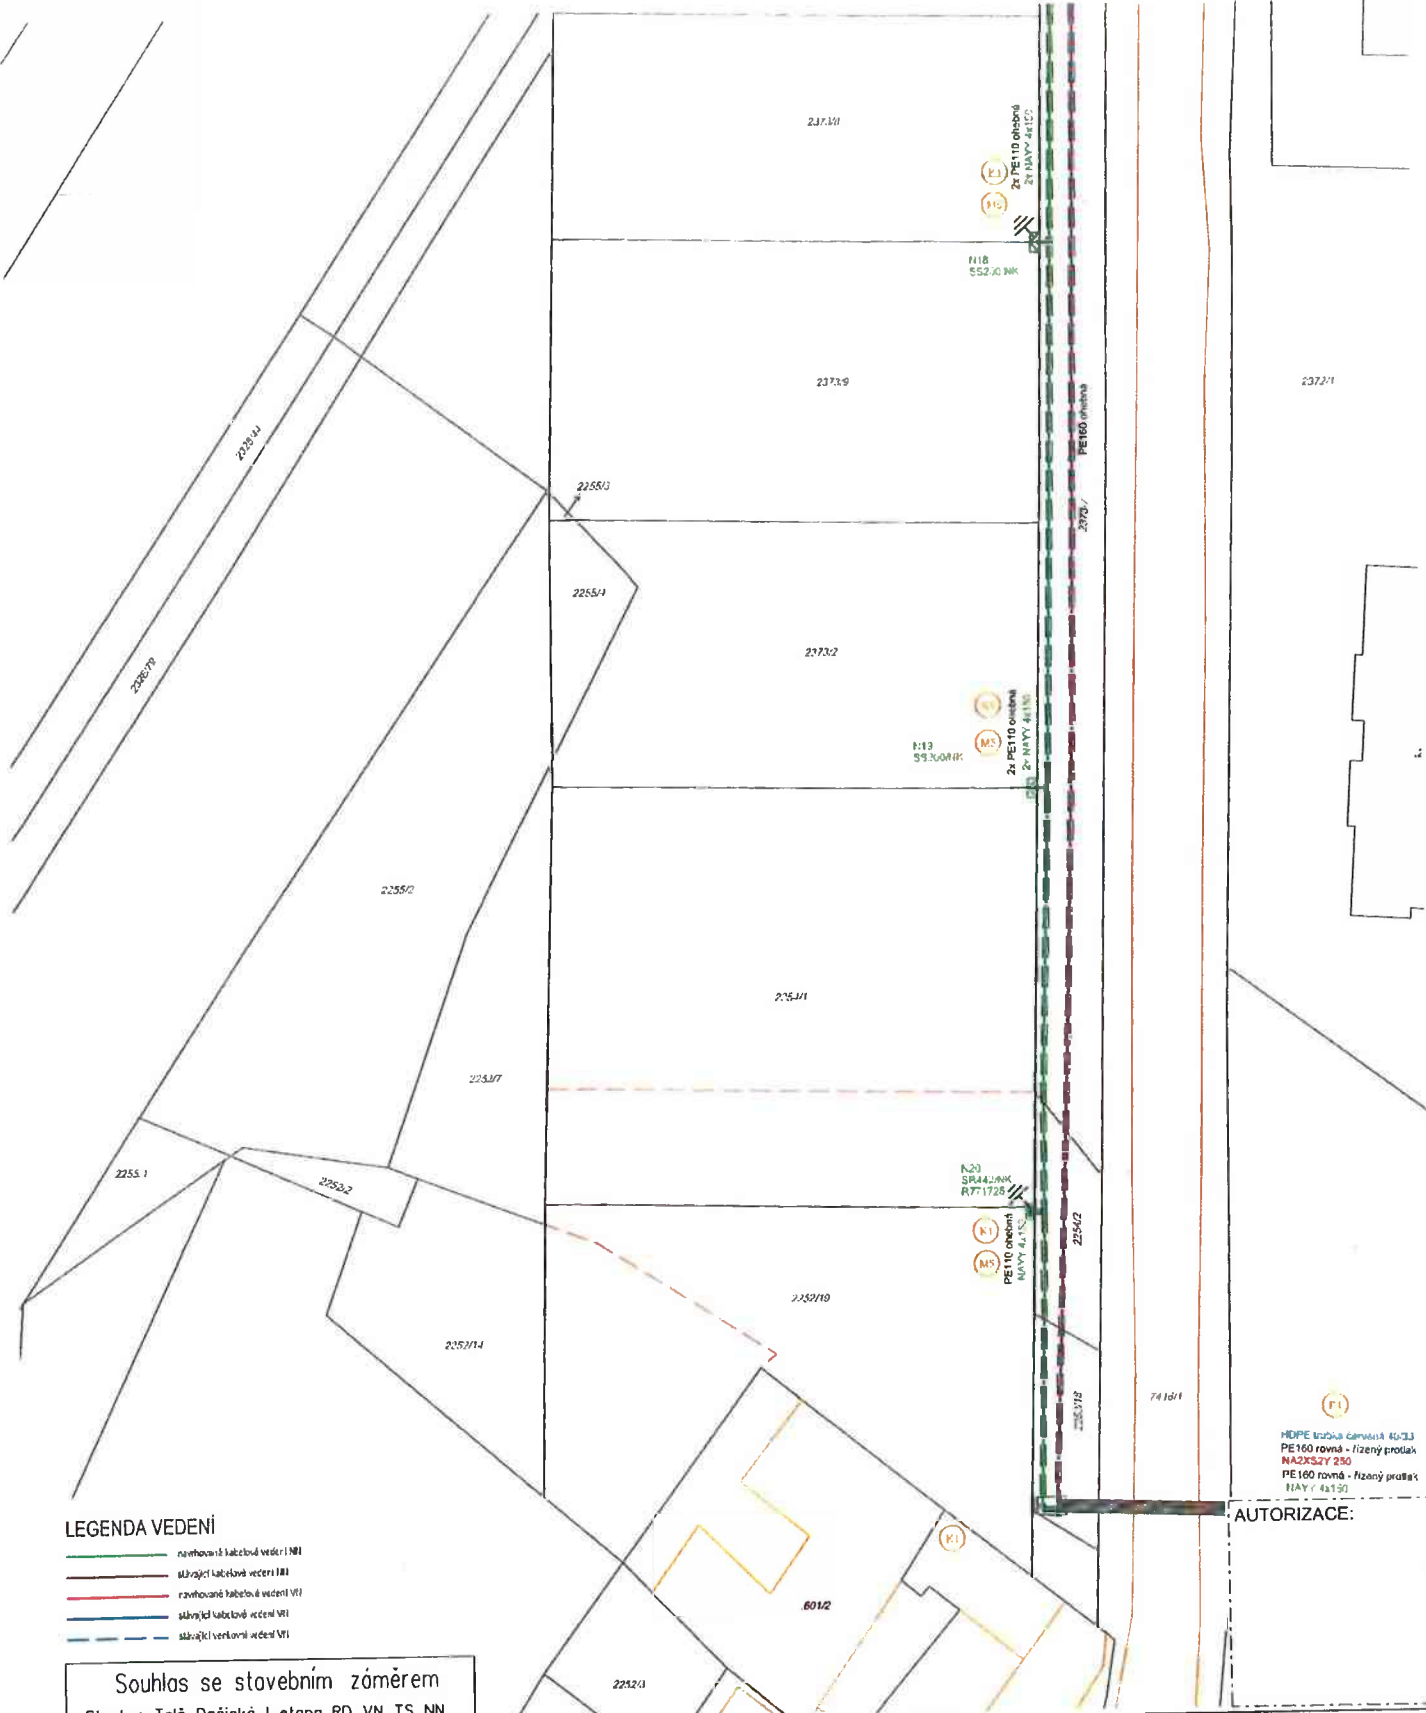

LEGENDA VEDENÍ

- navrhované kabelové vedení NN
- stávající kabelové vedení NN
- navrhované kabelové vedení VN
- stávající kabelové vedení VN
- stávající vedení VN

AUTORIZACE:

HDPE trubka číselná 40/33
PE100 rovná - řízený průtok
NA2XS2Y 250
PE100 rovná - řízený průtok
NA2Y 4x150

Souhlas se stavebním záměrem
Stavba: Telč, Dačická, I. etapa RD, VN, TS, NN
1030057436


Mojitel (Jméno, adresa):

MĚSTO TELČ

nám. Zachariáše z Hradce 10, 588 56 TELČ
tel.: 567 112 423, IČ: 00236745, DIČ: CZ00286745
číslo 1490

Datum: 22.3.2022

VYPRACOVAL	David Solaf	ZOD. PROJEKTANT	Ing. Miloslav Antoňů	 SETO, spol. s r.o. Hradecká 17/IV 380 01 Dačice IČ 257 43 15
ZHOTOVITEL PD	SETO, spol. s r.o., Hradecká 17/IV, 380 01 Dačice			
KRAJ	Vysočina	OKRES	Jihlava	
KATASTR. ÚZEMÍ	Telč			
MÍSTO STAVBY	Telč			
STAVEBNÍK	EG.D, a.s.			

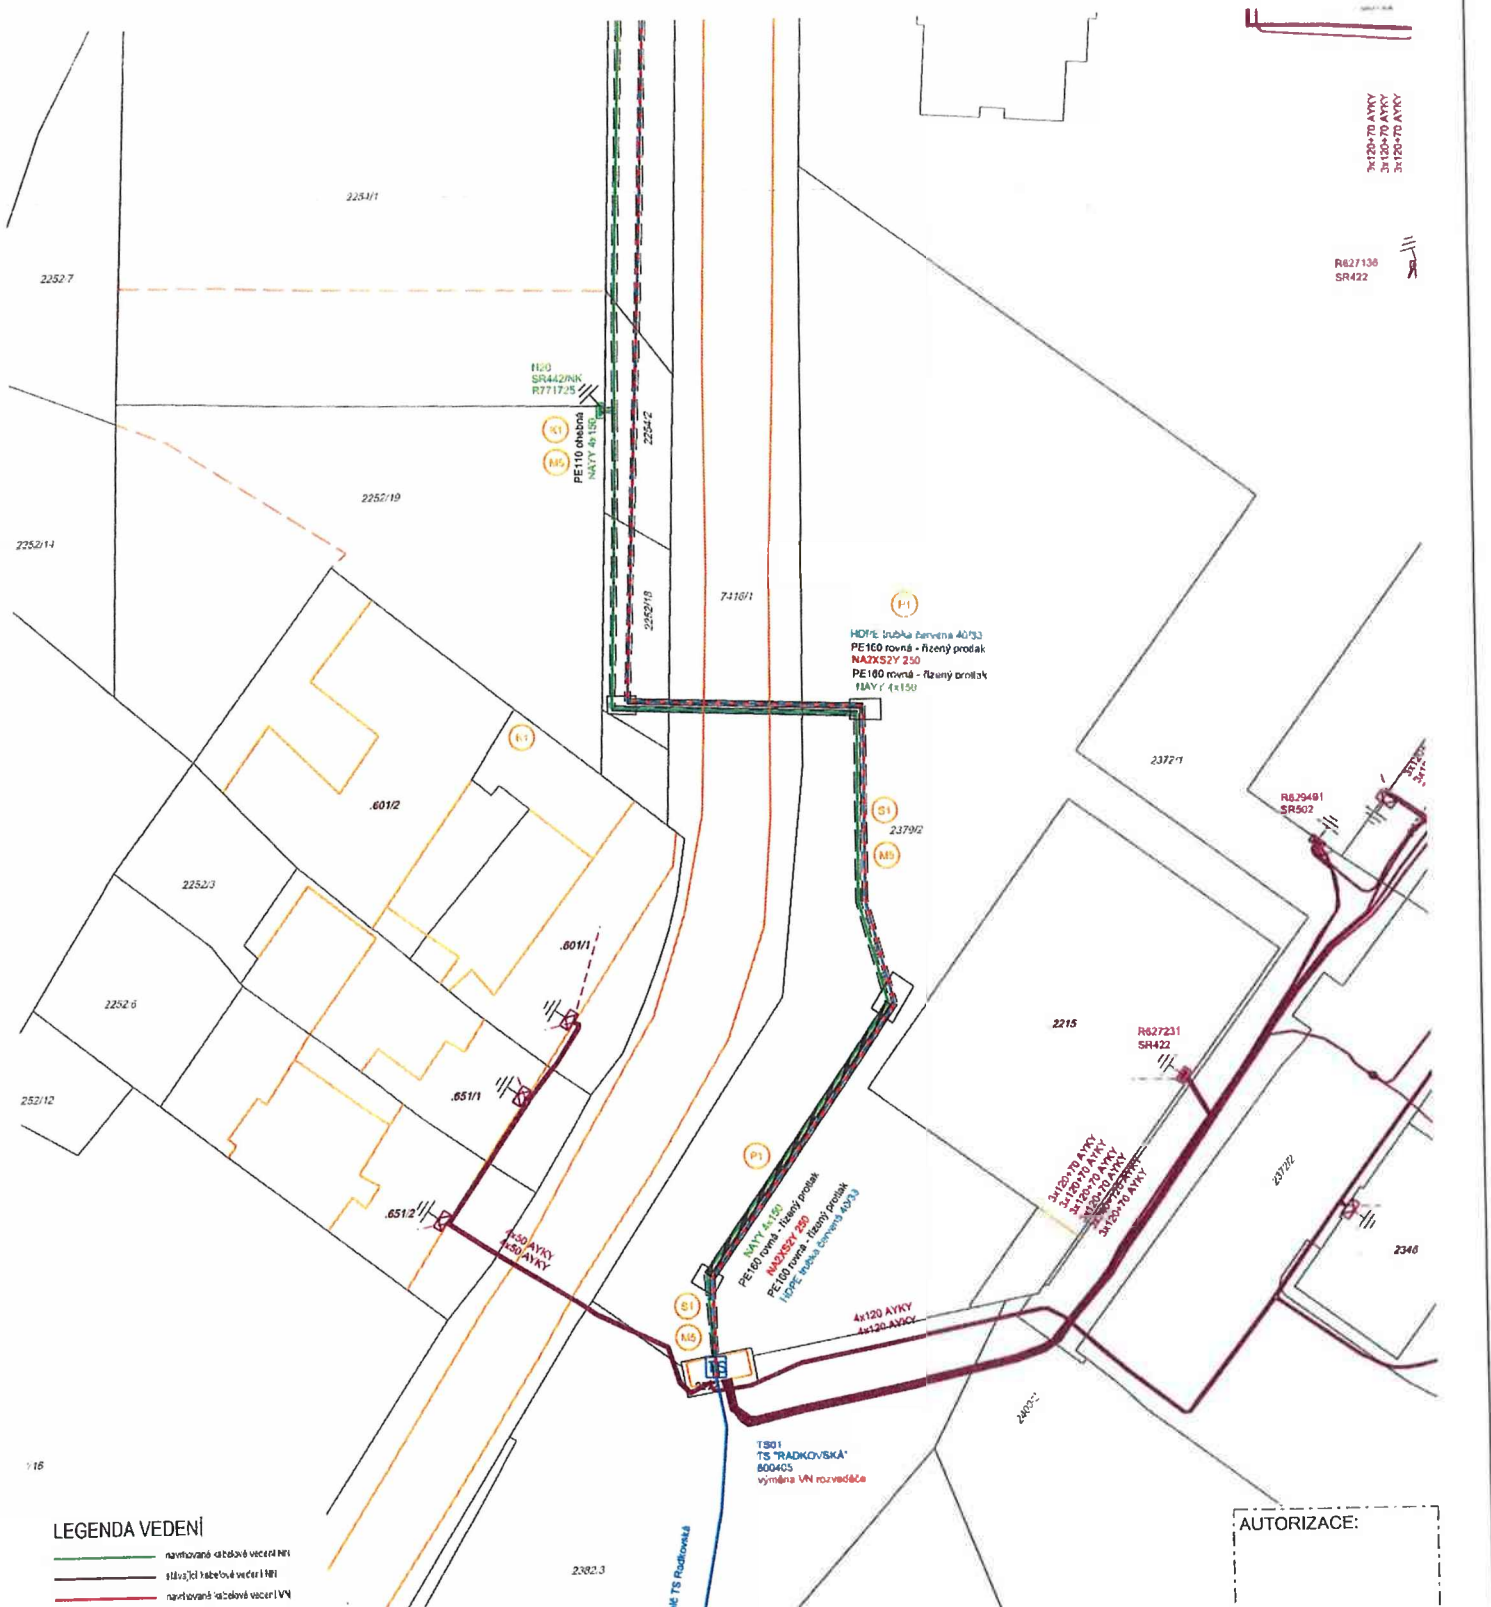

LEGENDA VEDENÍ

- navrhované kabelové vedení NN
- stávající kabelové vedení NN
- navrhované kabelové vedení VN
- stávající kabelové vedení VN
- stávající kabelové vedení TS
- stávající kabelové vedení AVKY

Souhlas se stavebním záměrem

Stavba: Telč, Dačická, I. etapa RD, VN, TS, NN
1030057436

Majitel (Jméno, adresa):

MĚSTO TELČ

nám. Zochariáše z Hradce 10, 588 56 TELČ

tel.: 567 112 423, IČ: 00286745, DIČ: CZ00286745

č.ú.: 1460015399/08, Č.ú. správního újezdu Jihlava

Datum:

22.5.2022

VYPRACOVAL	David Solář	ZOD. PROJEKTANT	Ing. Miloslav Antoňů	 SETO, spol. s r.o. Hradecká 17/IV 380 01 Dačice IČ: 254 628 913
ZHOTOVITEL PD	SETO, spol. s r.o., Hradecká 17/IV, 380 01 Dačice			
				Č. ZAKÁZKY: 9/2020
KRAJ	Vysočina	OKRES	Jihlava	
KATASTR. ÚZEMÍ	Telč			
MÍSTO STAVBY	Telč			
STAVEBNÍK	EG.D, a.s. LIDICKÁ 1873/36, 602 00 BRNO			
NÁZEV STAVBY	Telč, Dačická, I.etapa RD, VN, TS, NN			
NÁZEV VÝKRESU	Situace projektovaného vedení NN, VN			Č. STAVBY: 1030057436
				DATUM: 10-2020
				FORMÁT: A3
				STUPEŇ PD: DPS
				MĚŘÍTKO: 1 : 500
				Č. VÝKRESU: 5

AUTORIZACE:

seto SETO, spol. s r.o.
Hradecká 17/IV
380 01 Dačice
IČ: 00286745
Č. ZAKÁZKY: 9/2020

eg.d