

VÝKAZ DOSAVADNÍHO A NOVÉHO STAVU ÚDAJŮ KATASTRU NEMOVITOSTÍ														
Dosavadní stav				Nový stav										
Označení pozemku parc. číslem	Výměra parcely		Druh pozemku Způsob využití	Označení pozemku parc. číslem	Výměra parcely		Druh pozemku Způsob využití	Typ stavby Způsob využití	Způsob urč. výměr	Porovnání se stavem evidence právních vztahů				
	ha	m2			ha	m2				Díl přechází z pozemku označeného v katastru nemovitostí	dřívější poz. evidenci	Číslo listu vlastnictví	Výměra dílu	
											ha	m2		
349										349		1		
350/4										350/4		1912		
438/3										438/3		10002		
471/1										471/1		1560		
471/7										471/7		1348		
471/8										471/8		1348		
471/9										471/9		1348		
521/1										521/1		799		
607/1										607/1		864		
2478/1										2478/1		1348		
2497/2										2497/2		267		
2503/1										2503/1		864		
2606/2										2606/2		254		

Oprávněný: dle listiny

Druh věcného břemene: dle listiny

GEOMETRICKÝ PLÁN pro vymezení rozsahu věcného břemene k části pozemku	Geometrický plán ověřil úředně oprávněný zeměměřický inženýr:	Stejnopis ověřil úředně oprávněný zeměměřický inženýr:
	Jméno, příjmení: <i>Ing. Ivana Mročková</i>	Jméno, příjmení:
	Číslo položky seznamu úředně oprávněných zeměměřických inženýrů: <i>2698/2014</i>	Číslo položky seznamu úředně oprávněných zeměměřických inženýrů:
	Dne: <i>10.5.2018</i> Číslo: <i>64/2018</i>	Dne: Číslo:
	Náležitosti a přesnosti odpovídá právním předpisům	Tento stejnopis odpovídá geometrickému plánu v elektronické podobě uloženému v dokumentaci katastrálního úřadu.
Vyhotovil: <i>GB-geodezie, s.p.o.</i> <i>Tuřanka 1521/92b</i> <i>62700, Brno-Slatina</i>	Katastrální úřad souhlasí s očíslováním parcel.	Ověření stejnopisu geometrického plánu v listinné podobě.
Číslo plánu: 1359-20009/2018		
Okres: <i>Tachov</i>		
Obec: <i>Bor</i>		
Kat. území: <i>Bor u Tachova</i>		
Mapový list: <i>KMD</i>		
Dosavadním vlastníkům pozemků byla poskytnuta možnost seznámit se v terénu s průběhem navrhovaných nových hranic, které byly označeny předepsaným způsobem:		

Seznam souřadnic (S-JTSK)


Souřadnice pro zápis do KN

Souřadnice pro zápis do KN


Číslo bodu	Y	X	Kód kvality	Poznámka	Číslo bodu	Y	X	Kód kvality	Poznámka
919-2	864914.65	1068675.90	3	dř.kolík *)	62	865483.40	1068946.12	3	dř.kolík *)
919-3	864887.92	1068650.76	3		63	865333.56	1068879.13	3	dř.kolík *)
920-168	866978.37	1069456.84	8		64	865329.79	1068888.43	3	dř.kolík *)
1135-484	864887.24	1068650.12	3		65	865203.46	1068840.98	3	dř.kolík *)
1138-3806	864453.09	1068439.33	8		66	865207.15	1068831.70	3	dř.kolík *)
1	866952.95	1069435.83	3	dř.kolík *)	67	865023.66	1068762.71	3	dř.kolík *)
2	866950.94	1069434.54	3	dř.kolík *)	68	865020.15	1068772.09	3	dř.kolík *)
3	866947.65	1069444.43	3	dř.kolík *)	69	864998.87	1068761.57	3	dř.kolík *)
4	866945.36	1069442.95	3	dř.kolík *)	70	865004.21	1068753.10	3	dř.kolík *)
5	866804.94	1069337.46	3	dř.kolík *)	71	864987.16	1068739.70	3	dř.kolík *)
6	866799.29	1069345.67	3	dř.kolík *)	72	864980.18	1068746.93	3	dř.kolík *)
7	866659.15	1069240.40	3	dř.kolík *)	73	864929.09	1068697.66	3	dř.kolík *)
8	866653.52	1069248.72	3	dř.kolík *)	74	864922.83	1068704.15	3	dř.kolík *)
9	866530.93	1069167.08	3	dř.kolík *)	75	864921.41	1068702.70	3	dř.kolík *)
10	866536.54	1069158.88	3	dř.kolík *)	76	864927.56	1068696.36	3	dř.kolík *)
11	866381.79	1069055.93	3	dř.kolík *)	77	864917.28	1068672.50	3	dř.kolík *)
12	866379.39	1069054.39	3	dř.kolík *)	78	864889.57	1068645.87	3	dř.kolík *)
13	866376.89	1069052.94	3	dř.kolík *)	80	864871.25	1068642.05	3	dř.kolík *)
14	866376.23	1069064.21	3	dř.kolík *)	81	864857.99	1068615.46	3	dř.kolík *)
15	866374.11	1069062.91	3	dř.kolík *)	82	864834.80	1068600.05	3	dř.kolík *)
16	866371.99	1069061.61	3	dř.kolík *)	83	864828.83	1068613.78	3	dř.kolík *)
17	866281.54	1068998.75	3	dř.kolík *)	84	864807.63	1068593.50	3	dř.kolík *)
18	866200.18	1068964.05	3	dř.kolík *)	85	866023.58	1068852.41	3	
19	866134.57	1068915.29	3	dř.kolík *)	86	864777.98	1068601.87	3	dř.kolík *)
20	866040.94	1068873.65	3	dř.kolík *)	87	864777.24	1068613.38	3	dř.kolík *)
21	866039.22	1068872.62	3	dř.kolík *)	88	864775.33	1068613.23	3	dř.kolík *)
22	866024.28	1068902.94	3	dř.kolík *)	89	864776.01	1068601.69	3	dř.kolík *)
23	866022.52	1068901.96	3	dř.kolík *)	90	864654.07	1068594.70	3	dř.kolík *)
24	866023.57	1068863.80	3	dř.kolík *)	91	864648.37	1068593.55	3	dř.kolík *)
25	866028.49	1068855.00	3	dř.kolík *)	92	864643.23	1068590.71	3	dř.kolík *)
26	866013.44	1068847.91	3	dř.kolík *)	93	864654.63	1068584.71	3	dř.kolík *)
27	866009.85	1068857.15	3	dř.kolík *)	94	864651.85	1068584.14	3	dř.kolík *)
28	865995.26	1068852.60	3	dř.kolík *)	95	864649.29	1068582.68	3	dř.kolík *)
29	865997.54	1068842.88	3	dř.kolík *)	96	864554.16	1068511.36	3	dř.kolík *)
30	865938.83	1068839.42	3	dř.kolík *)	97	864548.20	1068519.42	3	dř.kolík *)
31	865922.17	1068839.32	3	dř.kolík *)	105	866018.56	1068850.05	3	
32	865920.30	1068824.74	3	dř.kolík *)	106	866008.22	1068846.00	3	
33	865918.79	1068824.72	3	dř.kolík *)	107	866002.91	1068844.32	3	
34	865917.37	1068825.45	3	dř.kolík *)	108	866000.20	1068853.87	3	
35	865907.23	1068846.71	3	dř.kolík *)	109	866005.06	1068855.39	3	
36	865892.18	1068859.21	3	dř.kolík *)	110	866014.53	1068859.14	3	
37	865892.80	1068859.97	3	dř.kolík *)	111	866019.11	1068861.36	3	
38	865892.19	1068866.85	3	dř.kolík *)	112	865909.92	1068844.69	3	
39	865890.18	1068866.66	3	dř.kolík *)	113	865912.78	1068842.92	3	
40	865890.70	1068860.65	3	dř.kolík *)	114	865915.79	1068841.43	3	
41	865890.59	1068860.47	3	dř.kolík *)	115	865918.93	1068840.23	3	
42	865800.04	1068922.14	3	dř.kolík *)	116	865925.48	1068838.72	3	
43	865761.38	1068966.93	3	dř.kolík *)	117	865928.83	1068838.43	3	
44	865766.64	1068973.33	3	dř.kolík *)	118	865932.19	1068838.45	3	
45	865765.06	1068974.59	3	dř.kolík *)	119	865935.53	1068838.78	3	
46	865759.86	1068968.23	3	dř.kolík *)	120	865701.05	1069003.48	3	
49	865745.96	1068979.70	3	dř.kolík *)	121	865698.23	1069005.16	3	
50	865759.31	1068995.88	3	dř.kolík *)	122	865695.25	1069006.52	3	
51	865757.67	1068997.11	3	dř.kolík *)	123	865692.14	1069007.56	3	
52	865744.39	1068980.90	3	dř.kolík *)	124	865685.70	1069008.63	3	
53	865703.68	1069001.52	3	dř.kolík *)	125	865682.44	1069008.65	3	
54	865688.94	1069008.27	3	dř.kolík *)	126	865679.19	1069008.32	3	
55	865695.59	1069021.14	3	dř.kolík *)	127	865676.00	1069007.66	3	
56	865691.44	1069023.08	3	dř.kolík *)	128	865688.32	1069023.04	3	
57	865686.81	1069022.60	3	dř.kolík *)	129	865689.88	1069023.20	3	
58	865672.89	1069006.66	3	dř.kolík *)	130	865692.93	1069022.69	3	
59	865594.81	1068977.37	3	dř.kolík *)	131	865694.33	1069022.03	3	
60	865591.13	1068986.58	3	dř.kolík *)	132	865018.62	1068760.69	3	
61	865487.05	1068936.89	3	dř.kolík *)	133	865013.69	1068758.41	3	

Číslo bodu	Souřadnice pro zápis do KN			Poznámka	Číslo bodu	Souřadnice pro zápis do KN			Poznámka
	Y	X	Kód kvality			Y	X	Kód kvality	
134	865008.88	1068755.88	3		185	864911.05	1068680.44	3	
135	864999.69	1068750.09	3		186	864877.58	1068648.16	3	
136	864995.34	1068746.84	3		187	866970.95	1069446.18	8	
137	864991.16	1068743.38	3		188	866877.70	1069397.89	8	
138	865014.63	1068769.87	3		189	865879.48	1068856.67	8	
139	865009.24	1068767.38	3		190	865871.69	1068863.09	8	
140	865003.98	1068764.61	3		191	864882.49	1068639.05	3	
141	864993.92	1068758.27	3		193	865885.13	1068864.97	8	
142	864989.15	1068754.73	3		194	865877.46	1068871.29	8	
143	864984.56	1068750.95	3		195	865756.42	1068995.58	8	
144	864865.84	1068637.12	3		196	865750.34	1068985.01	8	
145	864860.19	1068632.47	3		197	865756.37	1068971.11	8	
146	864854.31	1068628.10	3		198	865746.86	1068978.96	8	
147	864848.22	1068624.05	3		756351-133-74	866950.00	1069445.73	3	dř.kolík *)
148	864841.93	1068620.30	3		756351-133-75	866955.00	1069437.07	3	dř.kolík *)
149	864835.46	1068616.87	3		756351-133-193	866978.36	1069450.41	8	
150	864821.88	1068610.96	3		756351-133-194	866978.38	1069462.00	8	
151	864814.79	1068608.51	3						
152	864807.59	1068606.42	3						
153	864800.28	1068604.71	3						
154	864792.90	1068603.38	3						
155	864785.46	1068602.43	3						
156	864853.81	1068611.74	3						
157	864849.37	1068608.33	3						
158	864844.71	1068605.23	3						
159	864839.85	1068602.47	3						
160	864829.58	1068597.98	3						
161	864824.22	1068596.29	3						
162	864818.76	1068594.97	3						
163	864813.22	1068594.04	3						
164	864644.84	1068591.83	3						
165	864646.56	1068592.78	3						
166	864650.23	1068594.13	3						
167	864652.13	1068594.51	3						
168	866971.13	1069457.84	8						
169	866884.95	1069390.66	8						
170	864556.71	1068525.81	8						
171	864562.25	1068517.43	8						
172	864464.76	1068444.31	8						
173	864455.78	1068437.58	8						
174	864504.65	1068474.23	8						
175	864446.28	1068442.91	8						
176	864492.01	1068477.23	8						
177	864460.69	1068453.72	8						
178	865749.94	1068963.41	8						
179	865741.79	1068970.13	8						
180	864908.12	1068677.61	3						
181	864891.83	1068661.90	3						
182	864890.49	1068660.61	3						
183	864886.70	1068656.95	3						
184	864884.60	1068654.93	3						

*)-dle § 91 odst.2) vyhl.č.357/2013 Sb.

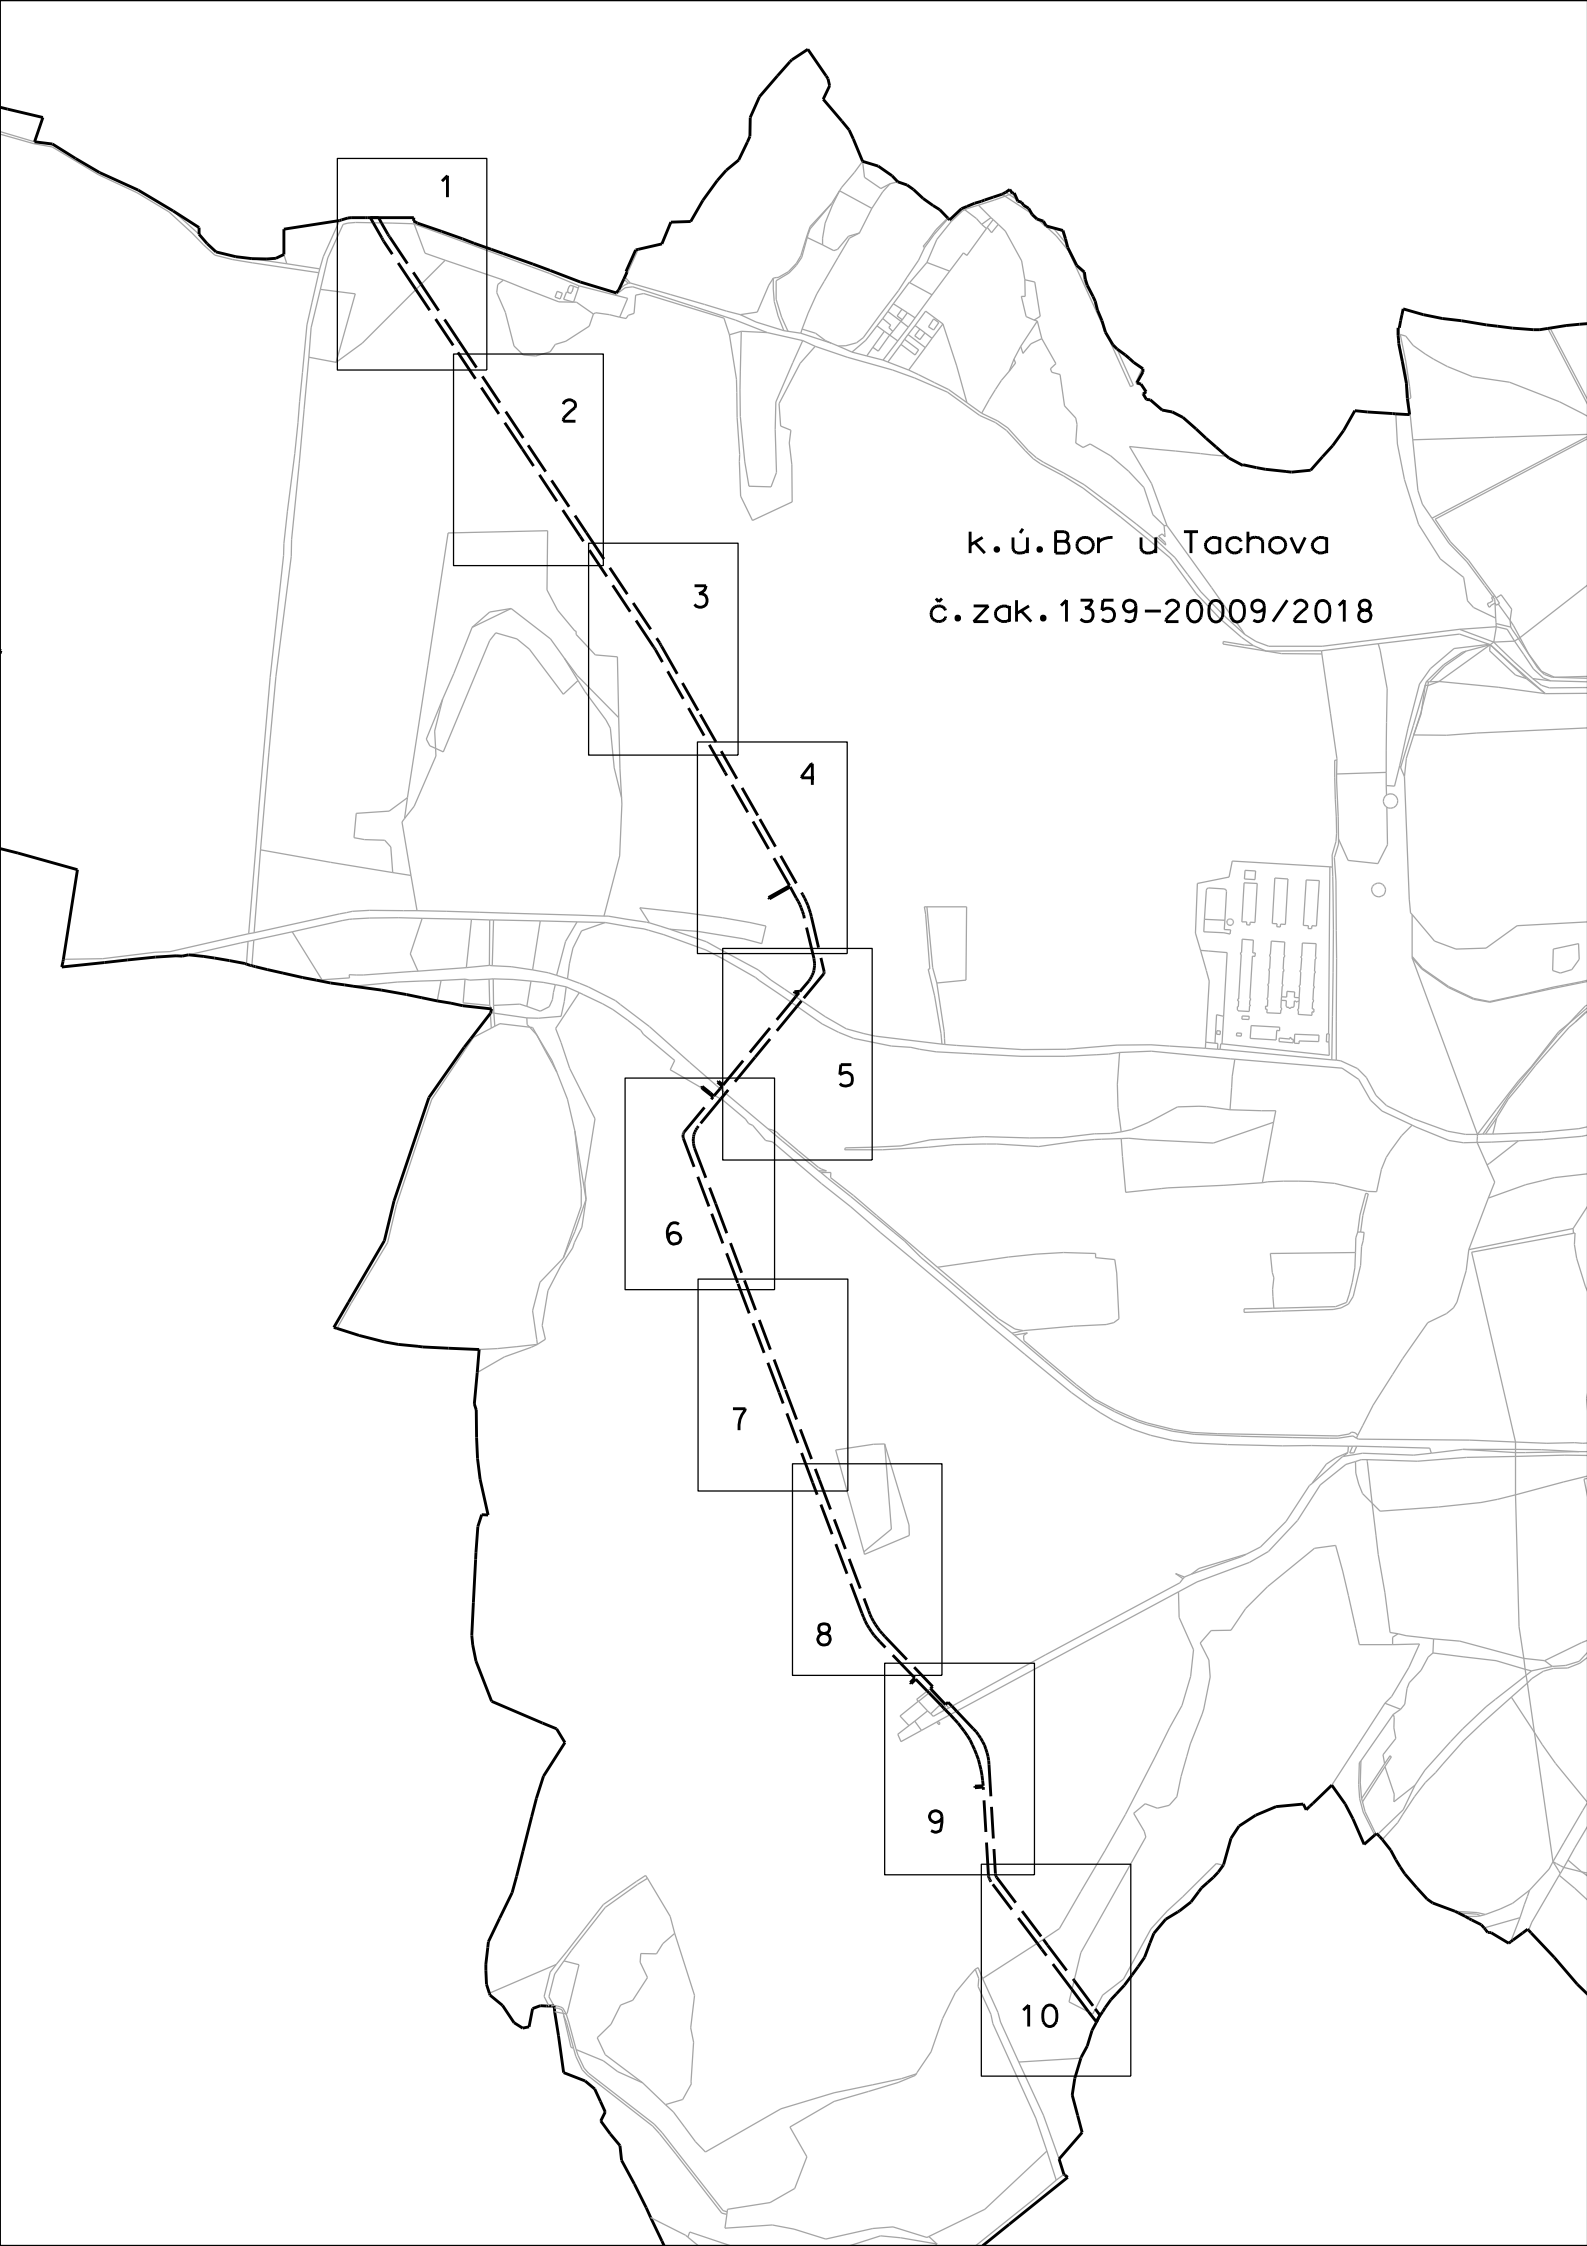

k.ú. Bor u Tachova
č. zak. 1359-20009/2018

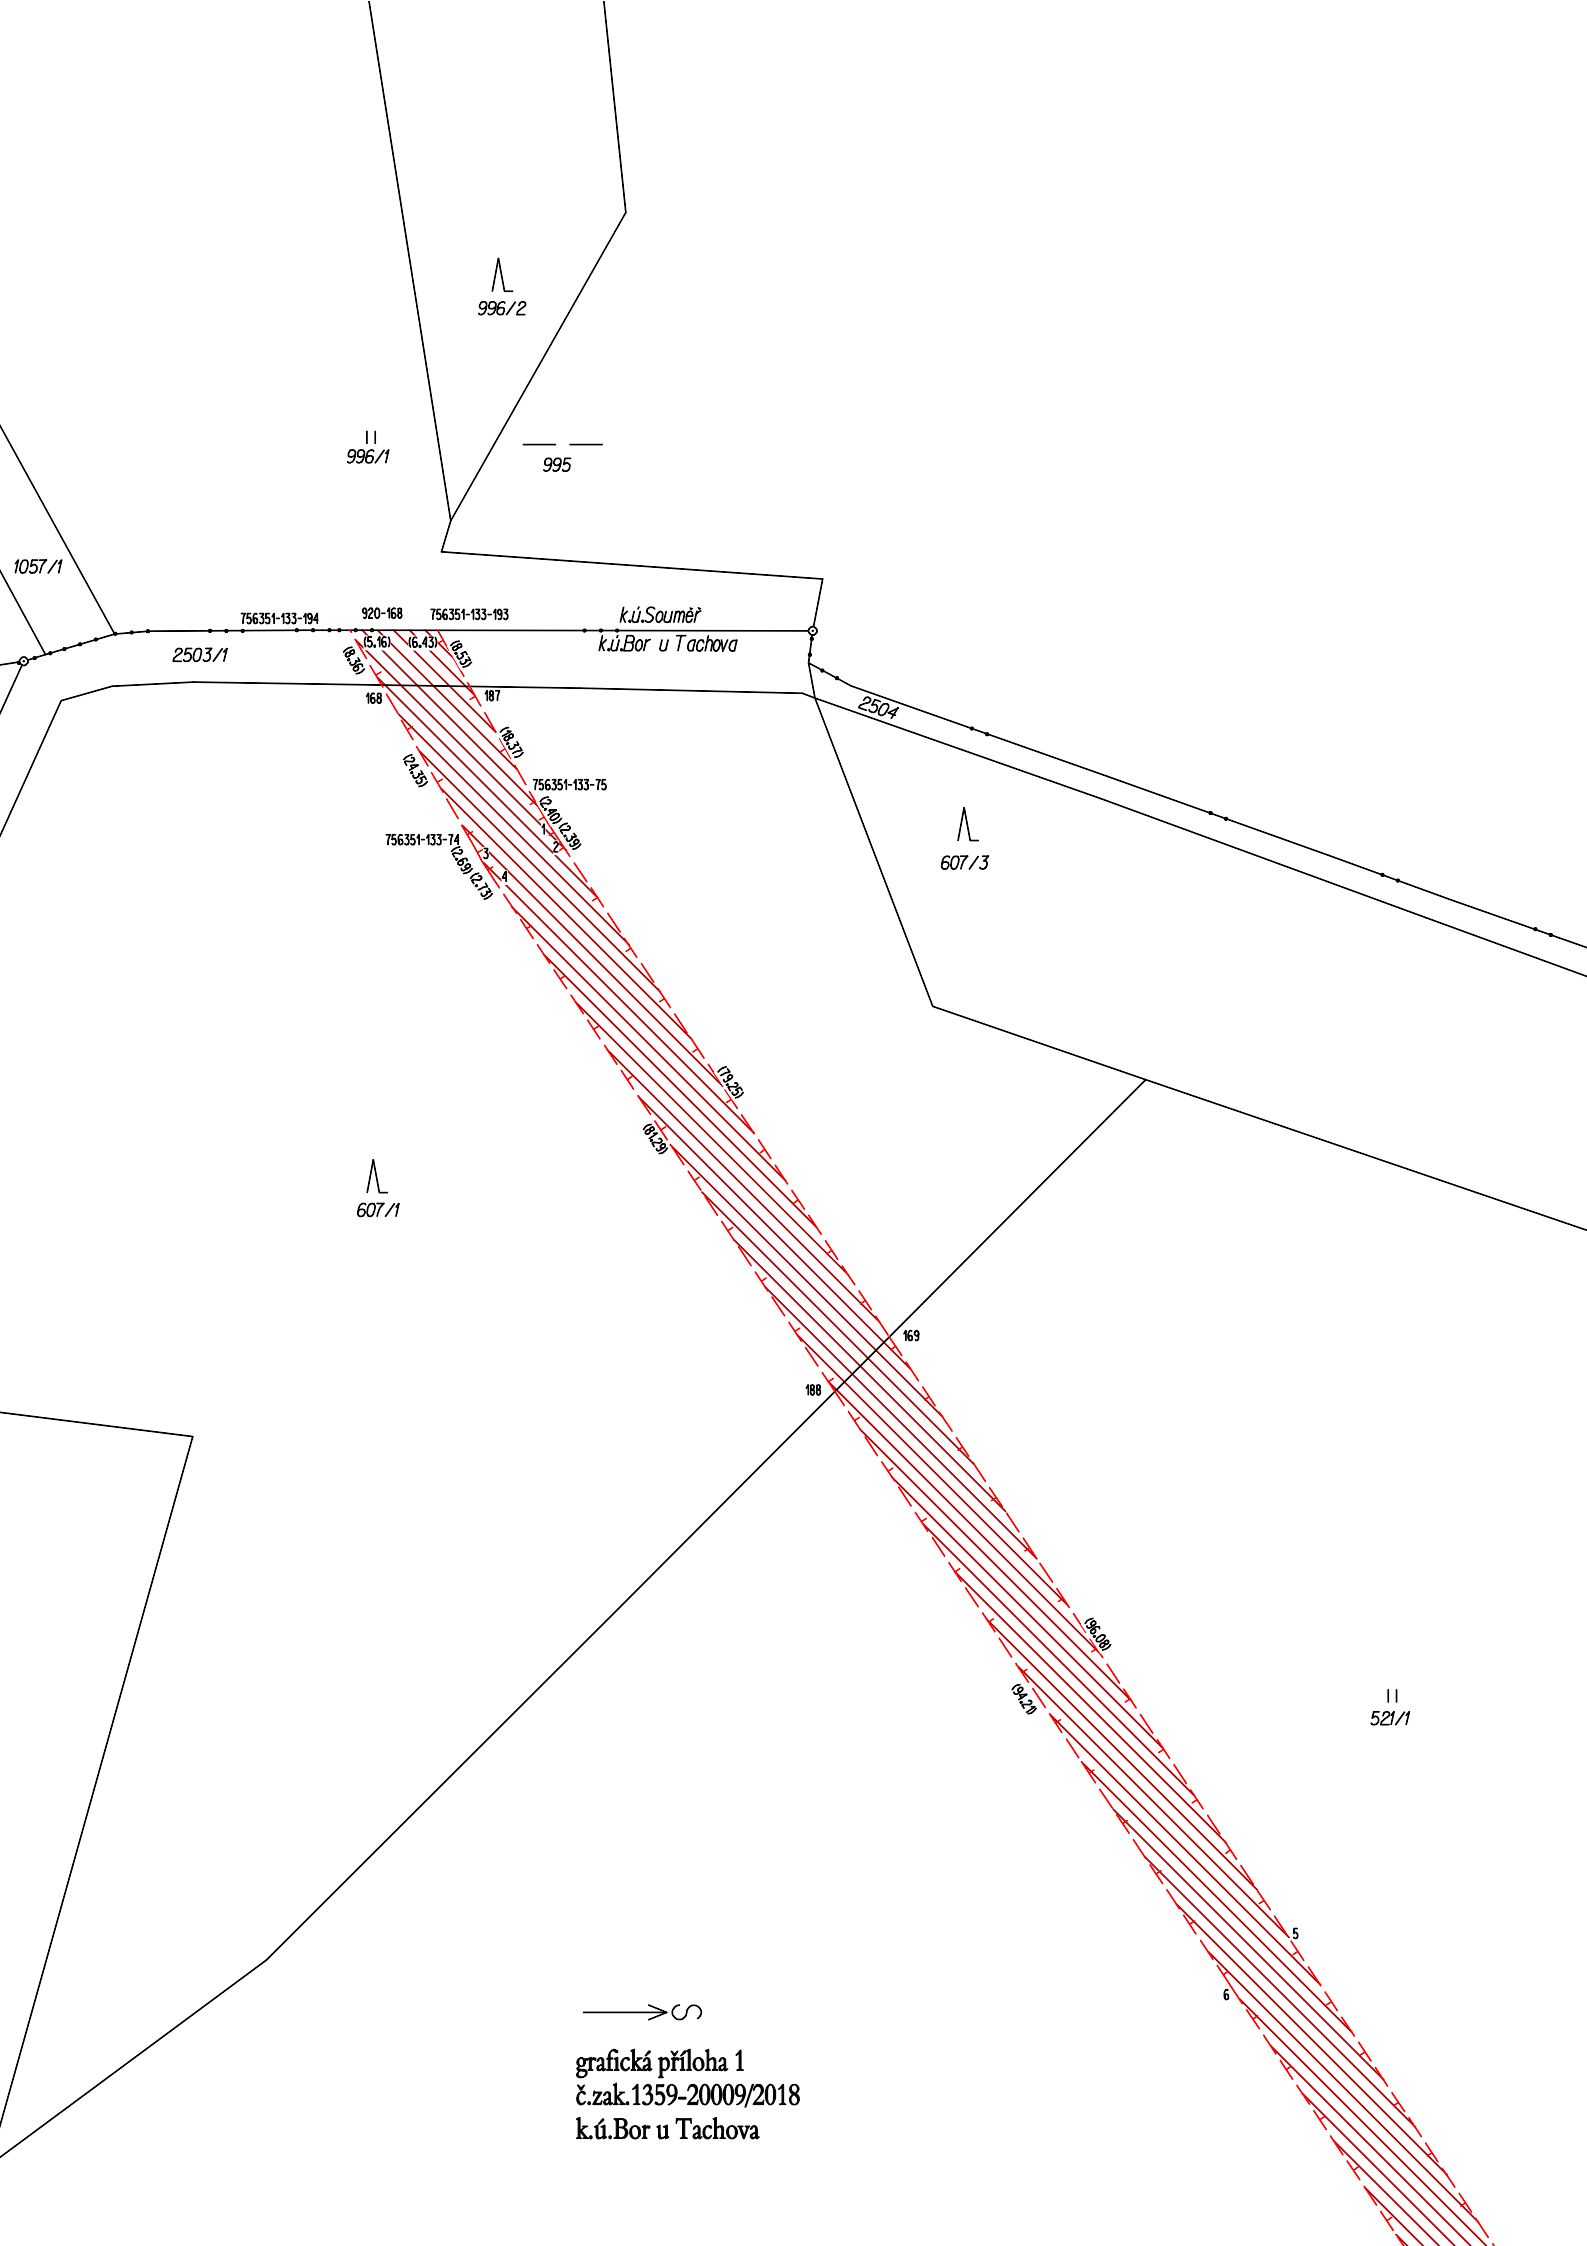

996/2

II
996/1

995

1057/1

2503/1

756351-133-194 920-168 756351-133-193

k.ú.Souměř
k.ú.Bor u Tachova

2504


607/3

607/1

II
521/1

→ S

grafická příloha 1
č.zak.1359-20009/2018
k.ú.Bor u Tachova

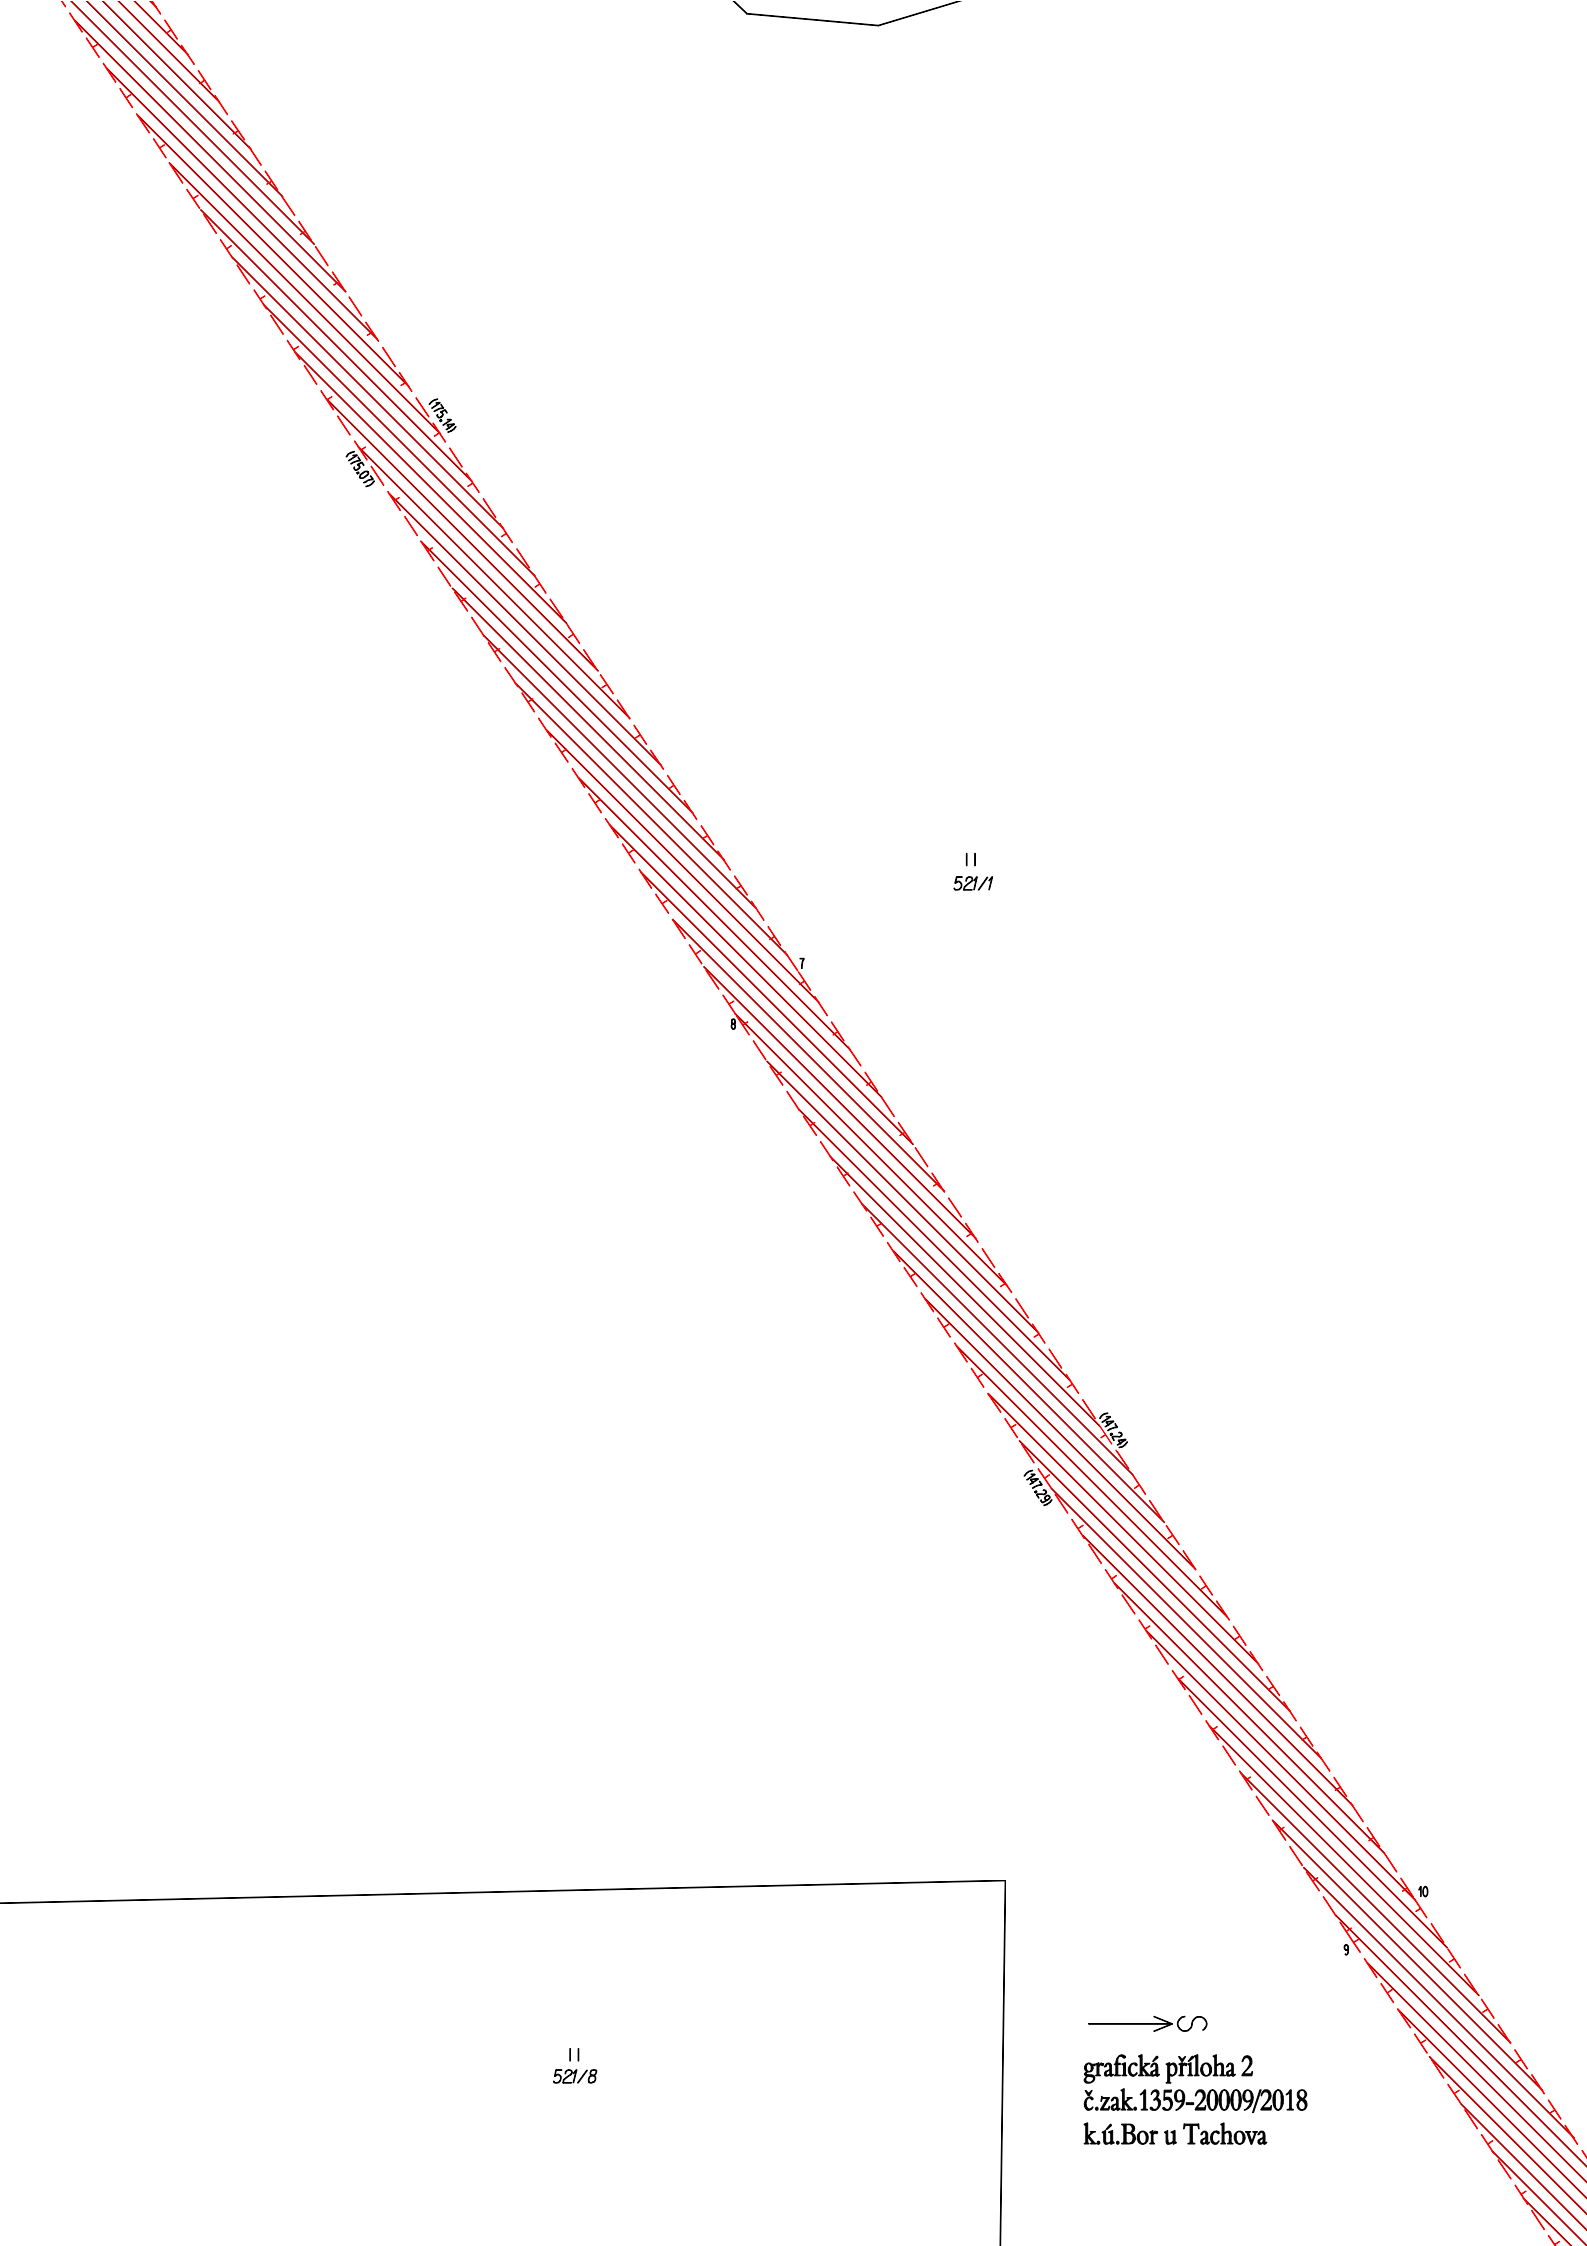

II 521/10
II 521/9


II
521/1

7
8


II 521/10
II 521/9

9
10

II
521/8

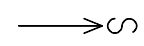


grafická příloha 2
č.zak.1359-20009/2018
k.ú.Bor u Tachova

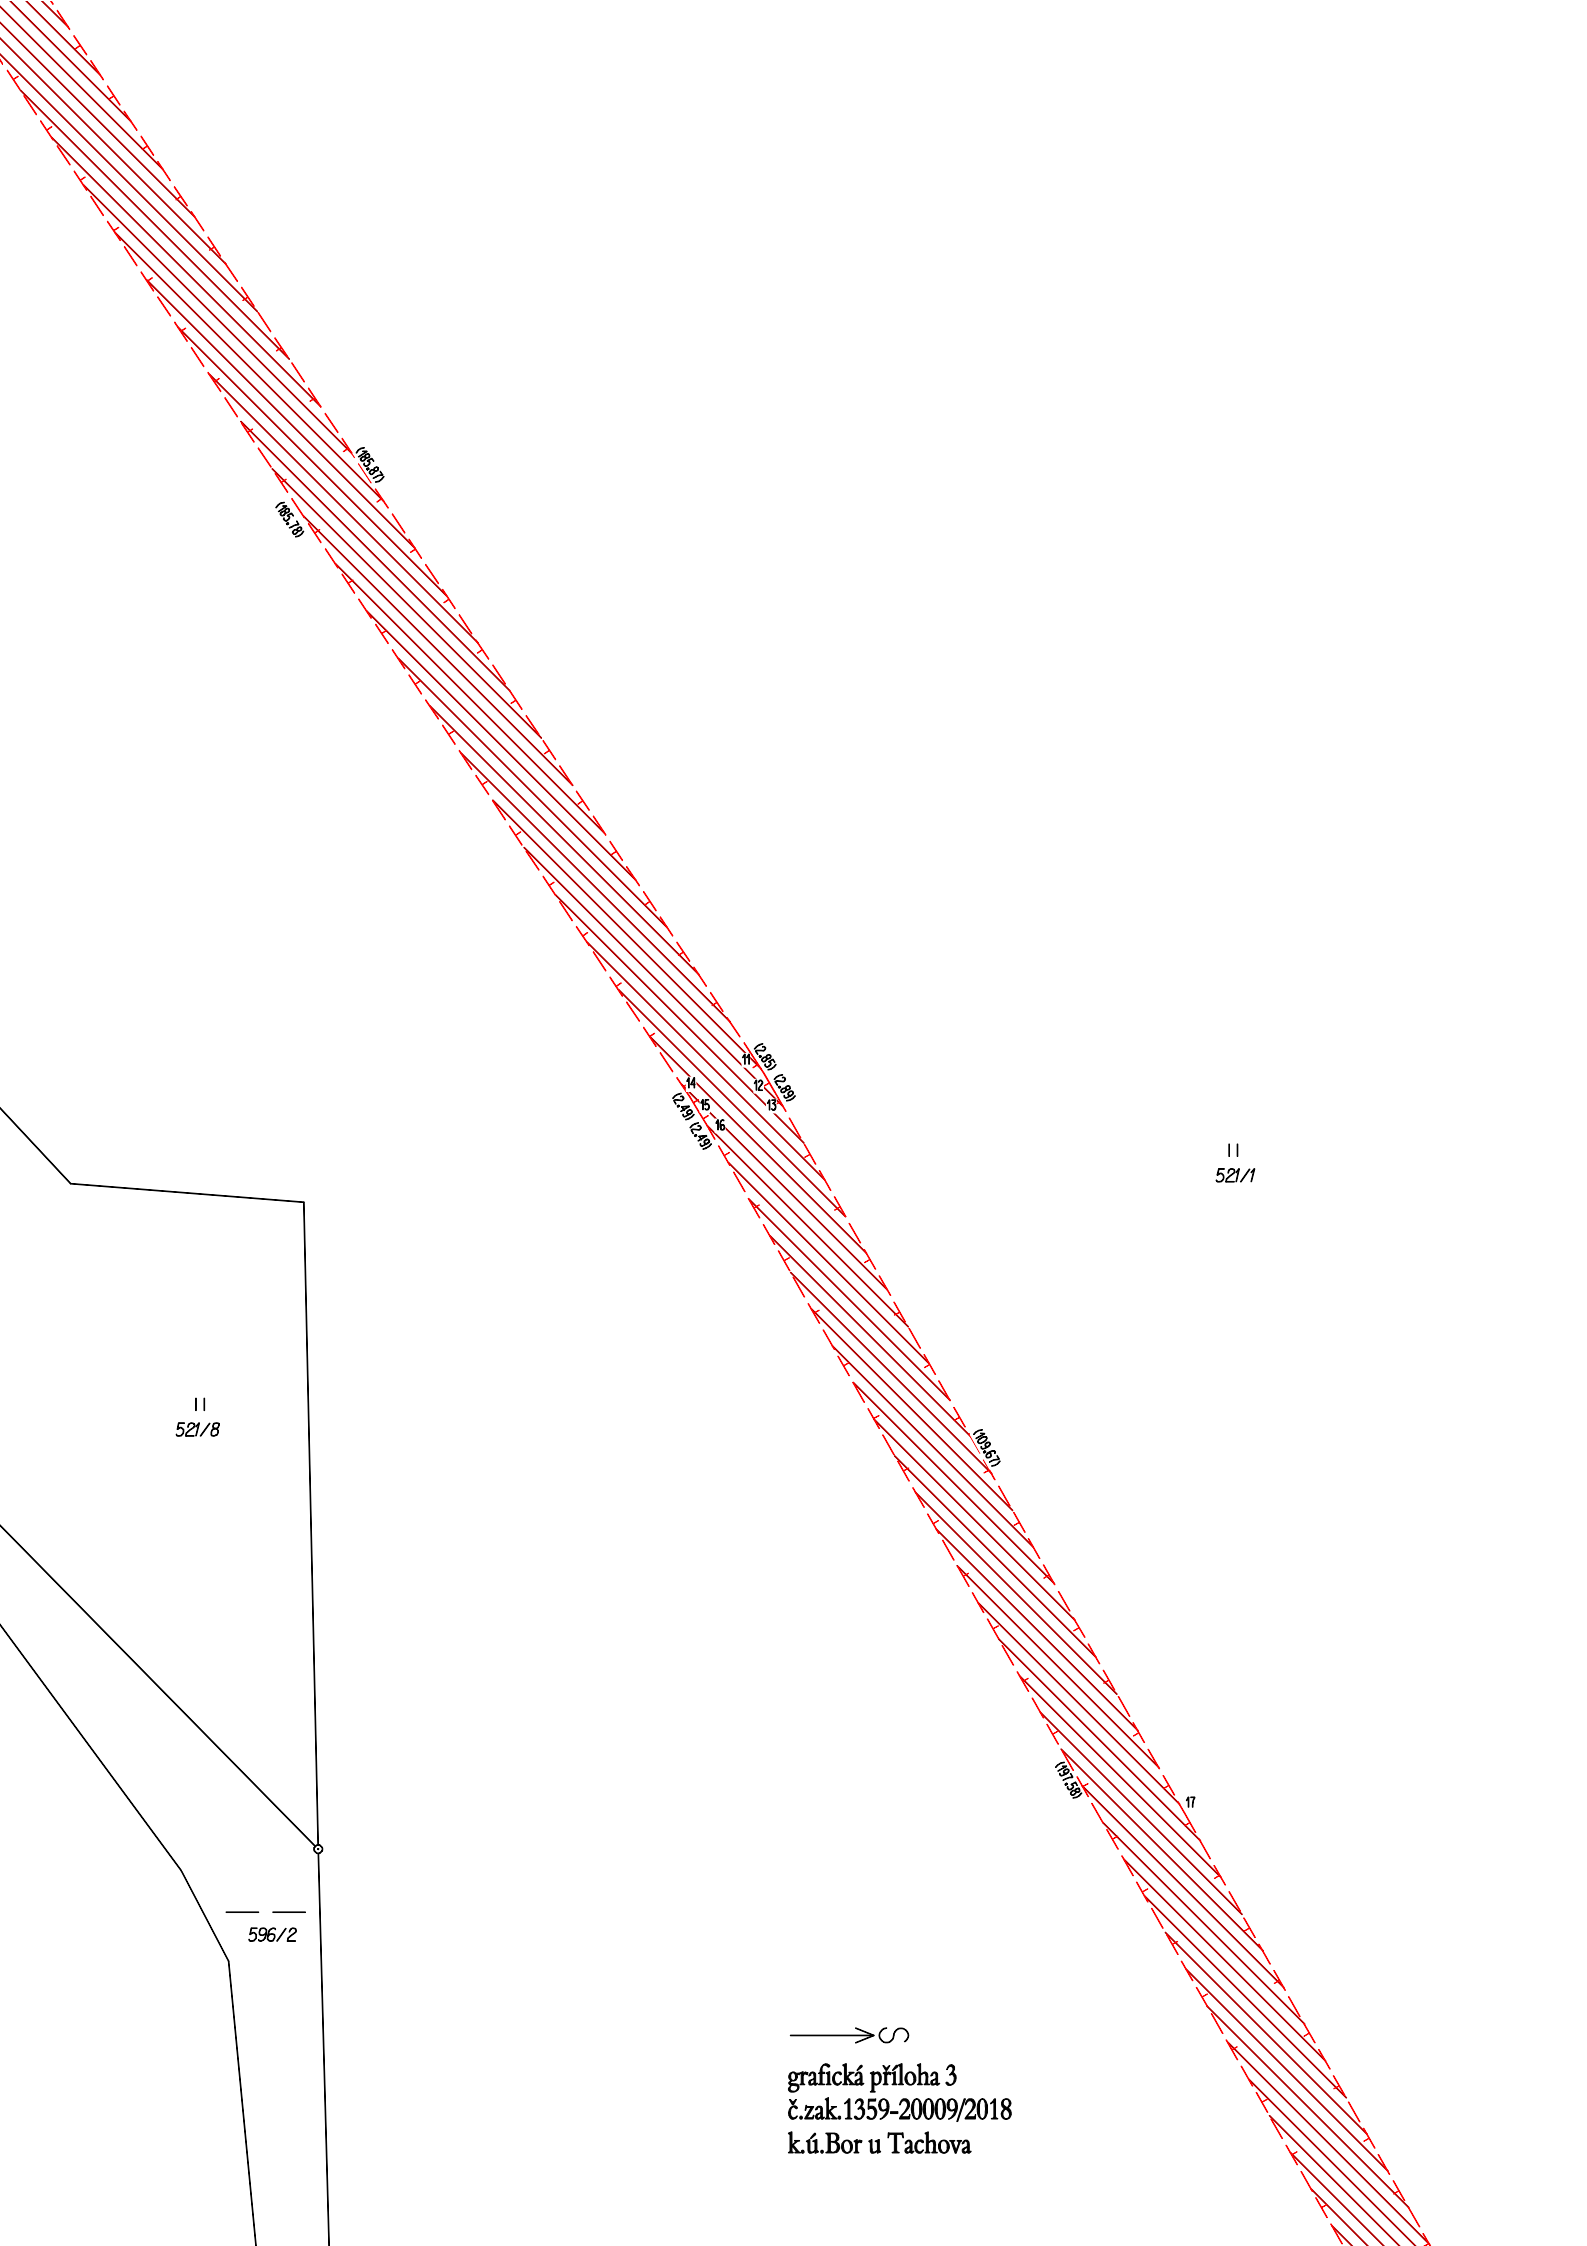

II
521/8

596/2

II
521/1

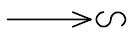


grafická příloha 3
č.zak.1359-20009/2018
k.ú.Bor u Tachova




11
521/1

11
521/14

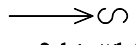

grafická příloha 4
č.zak.1359-20009/2018
k.ú.Bor u Tachova

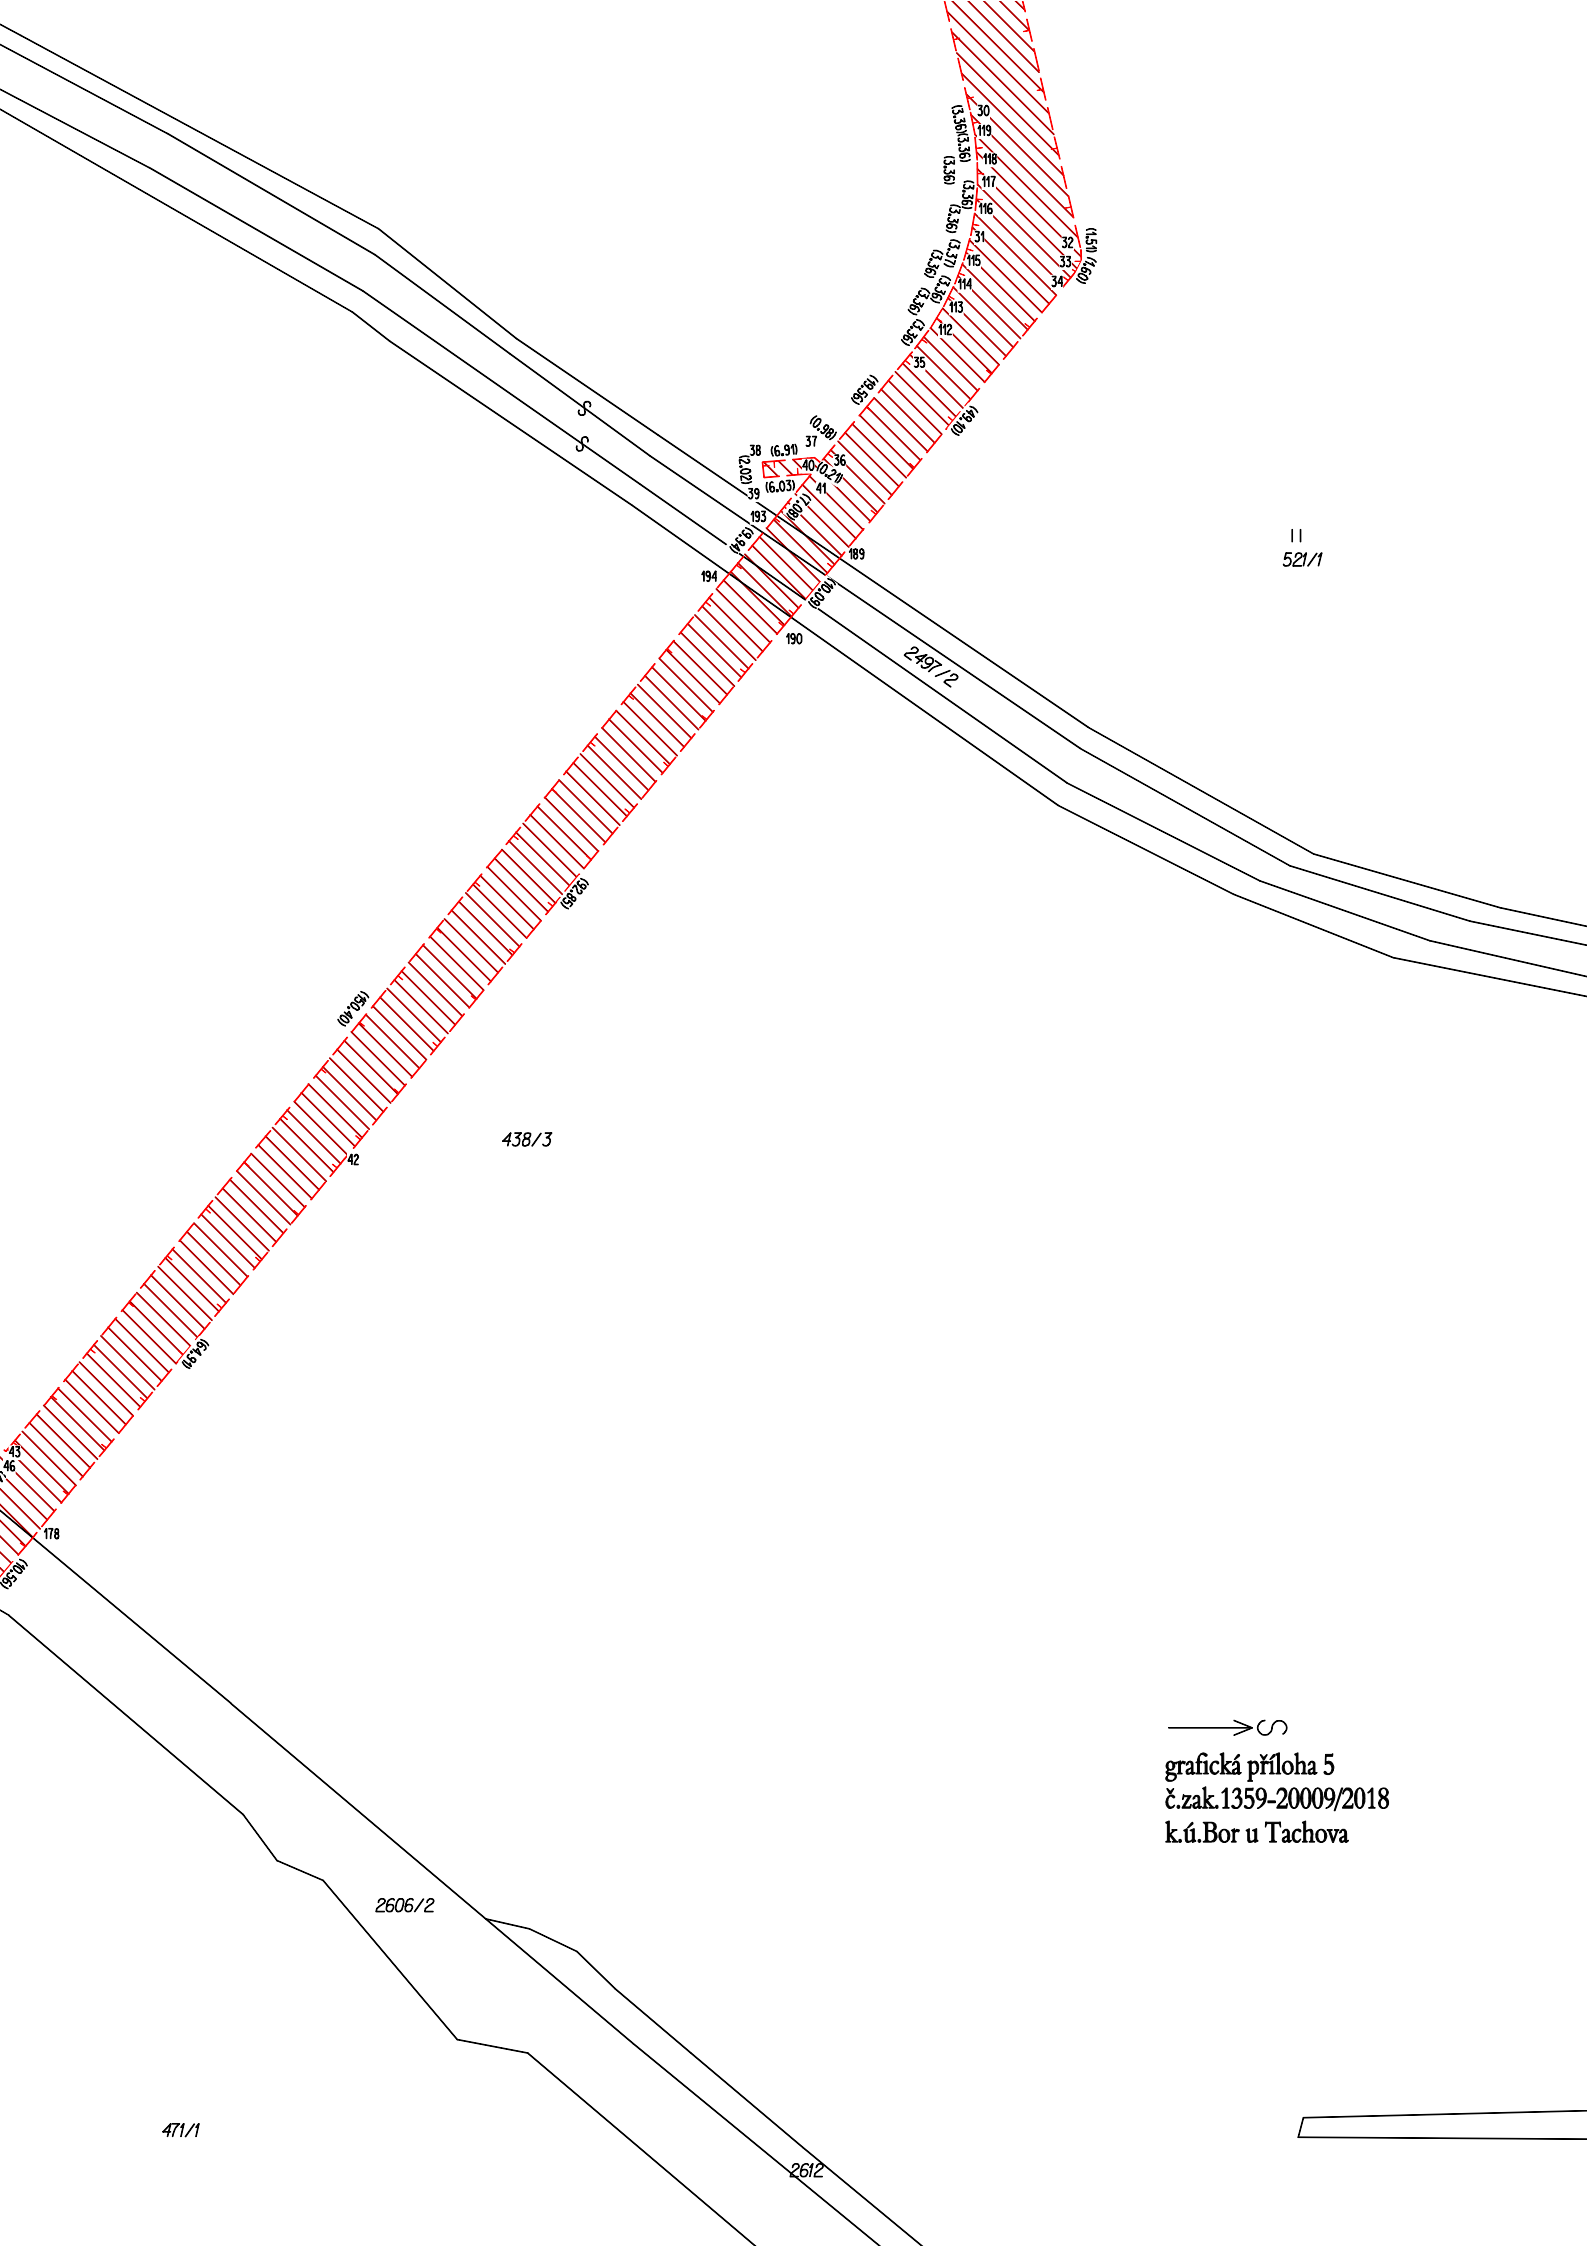

11
521/1


438/3

2497/2


2606/2

2612


471/1

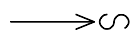

grafická příloha 5
č.zak.1359-20009/2018
k.ú.Bor u Tachova

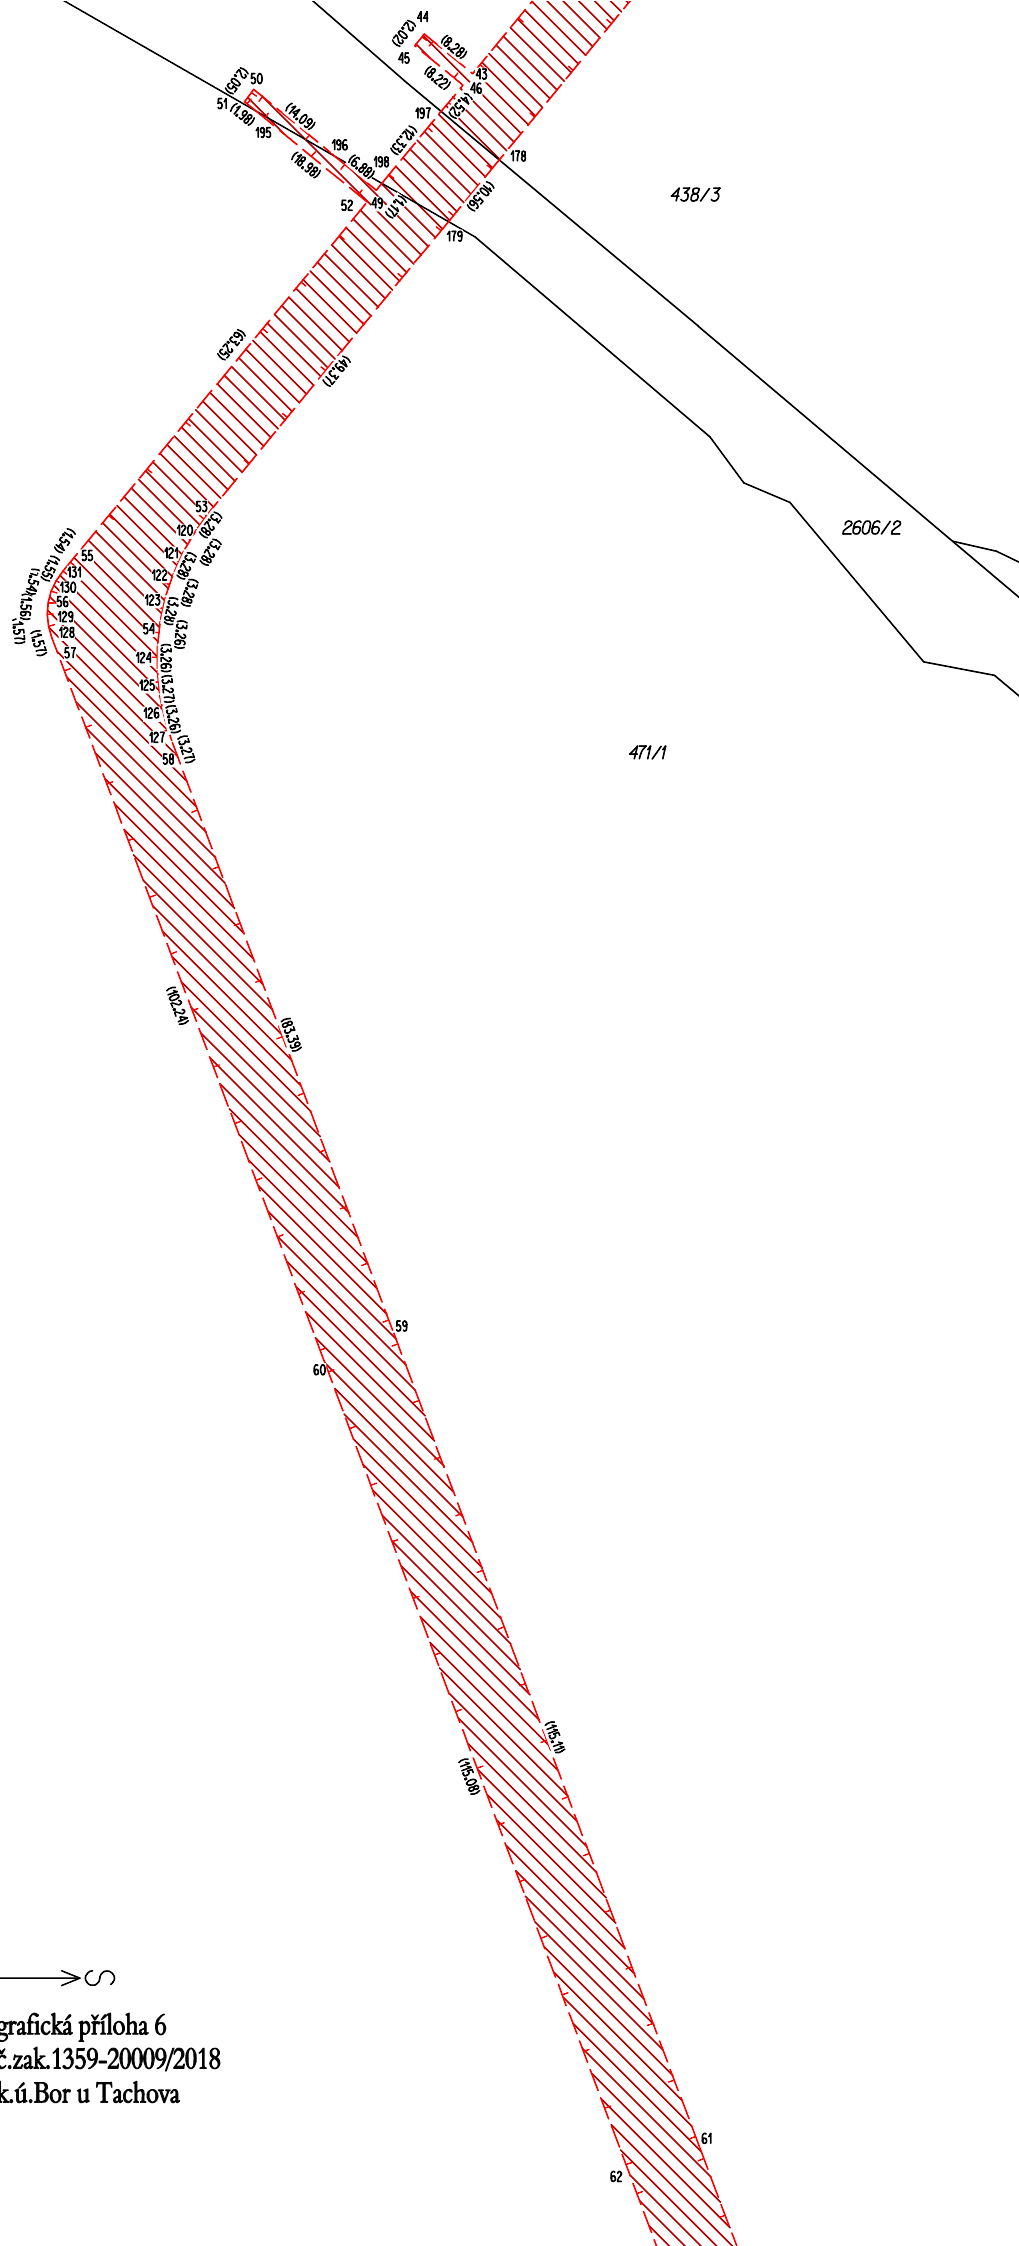

grafická příloha 6
 č.zak.1359-20009/2018
 k.ú.Bor u Tachova

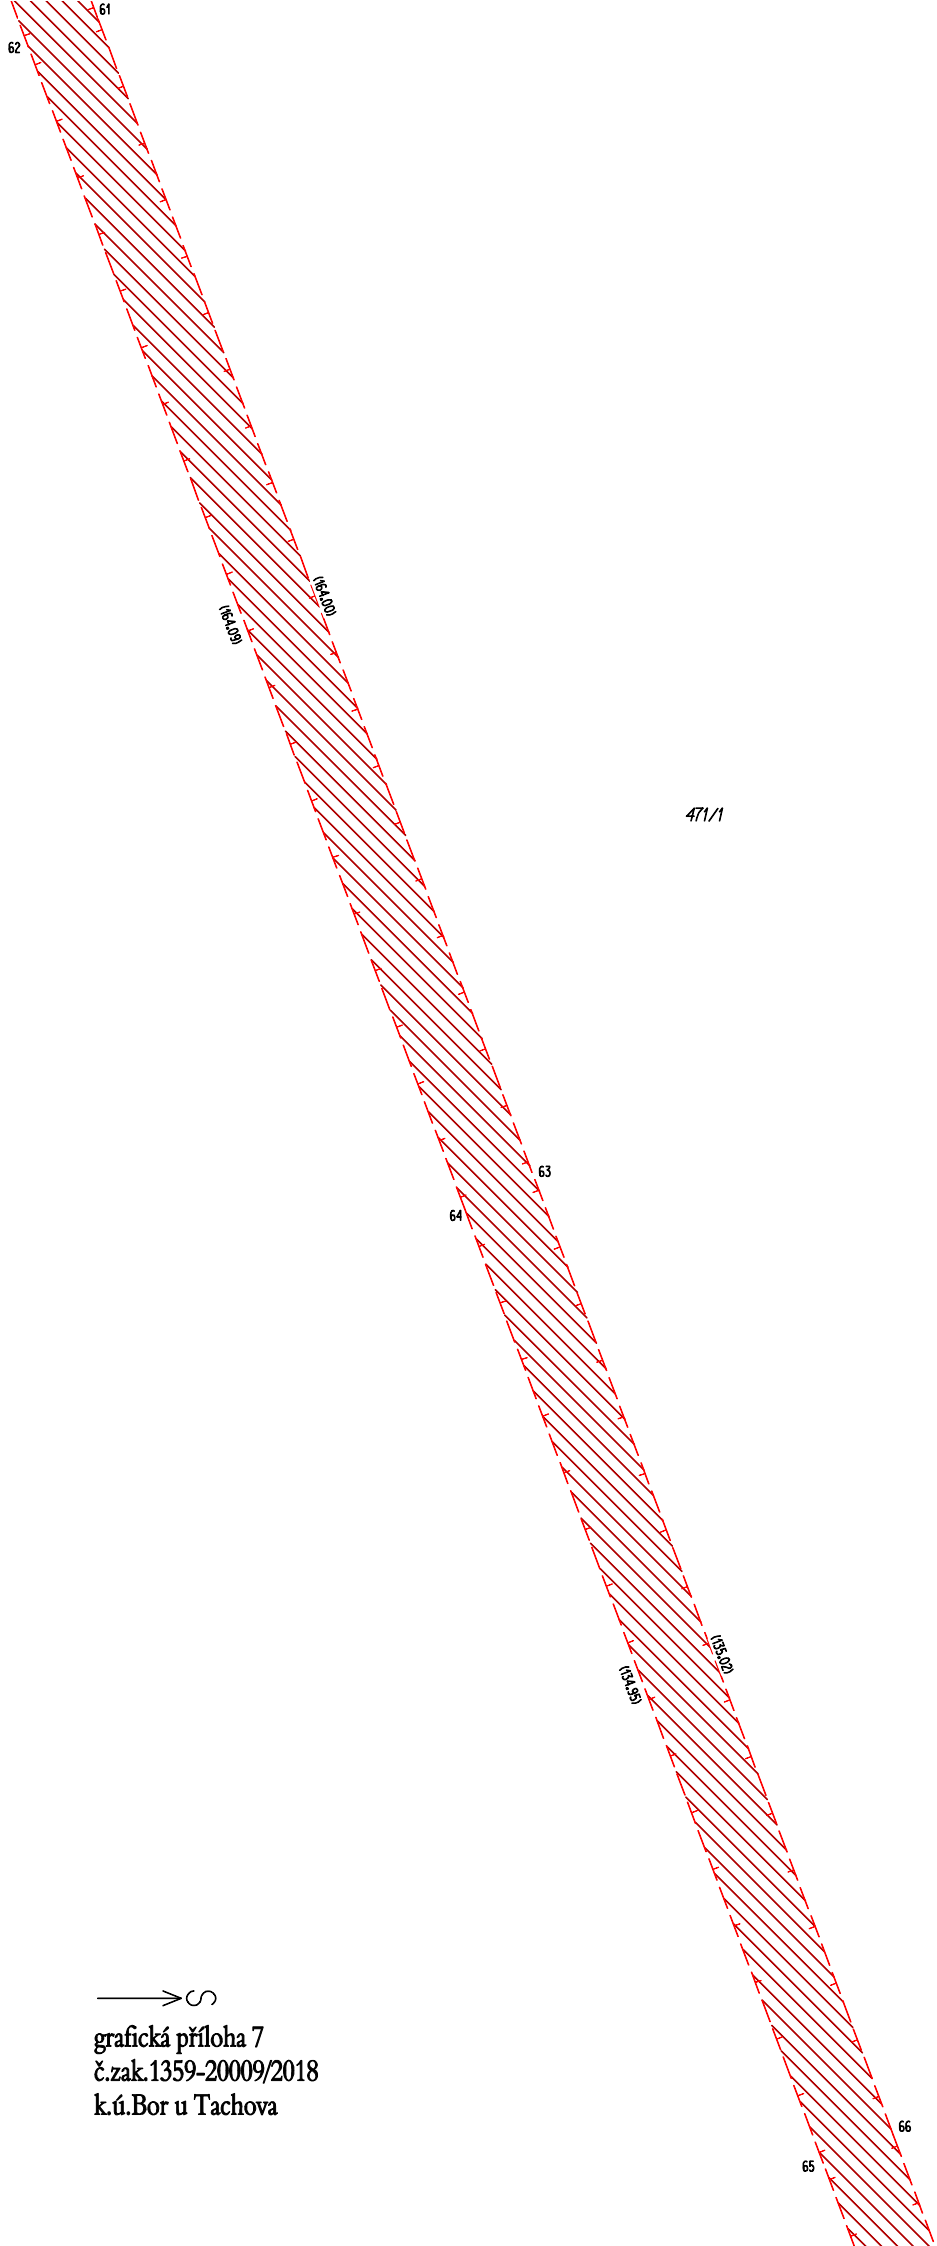

62

61

132.00

132.00

471/1

64


63

132.56


132.00

65

66

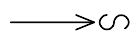

grafická příloha 7
č.zak.1359-20009/2018
k.ú.Bor u Tachova

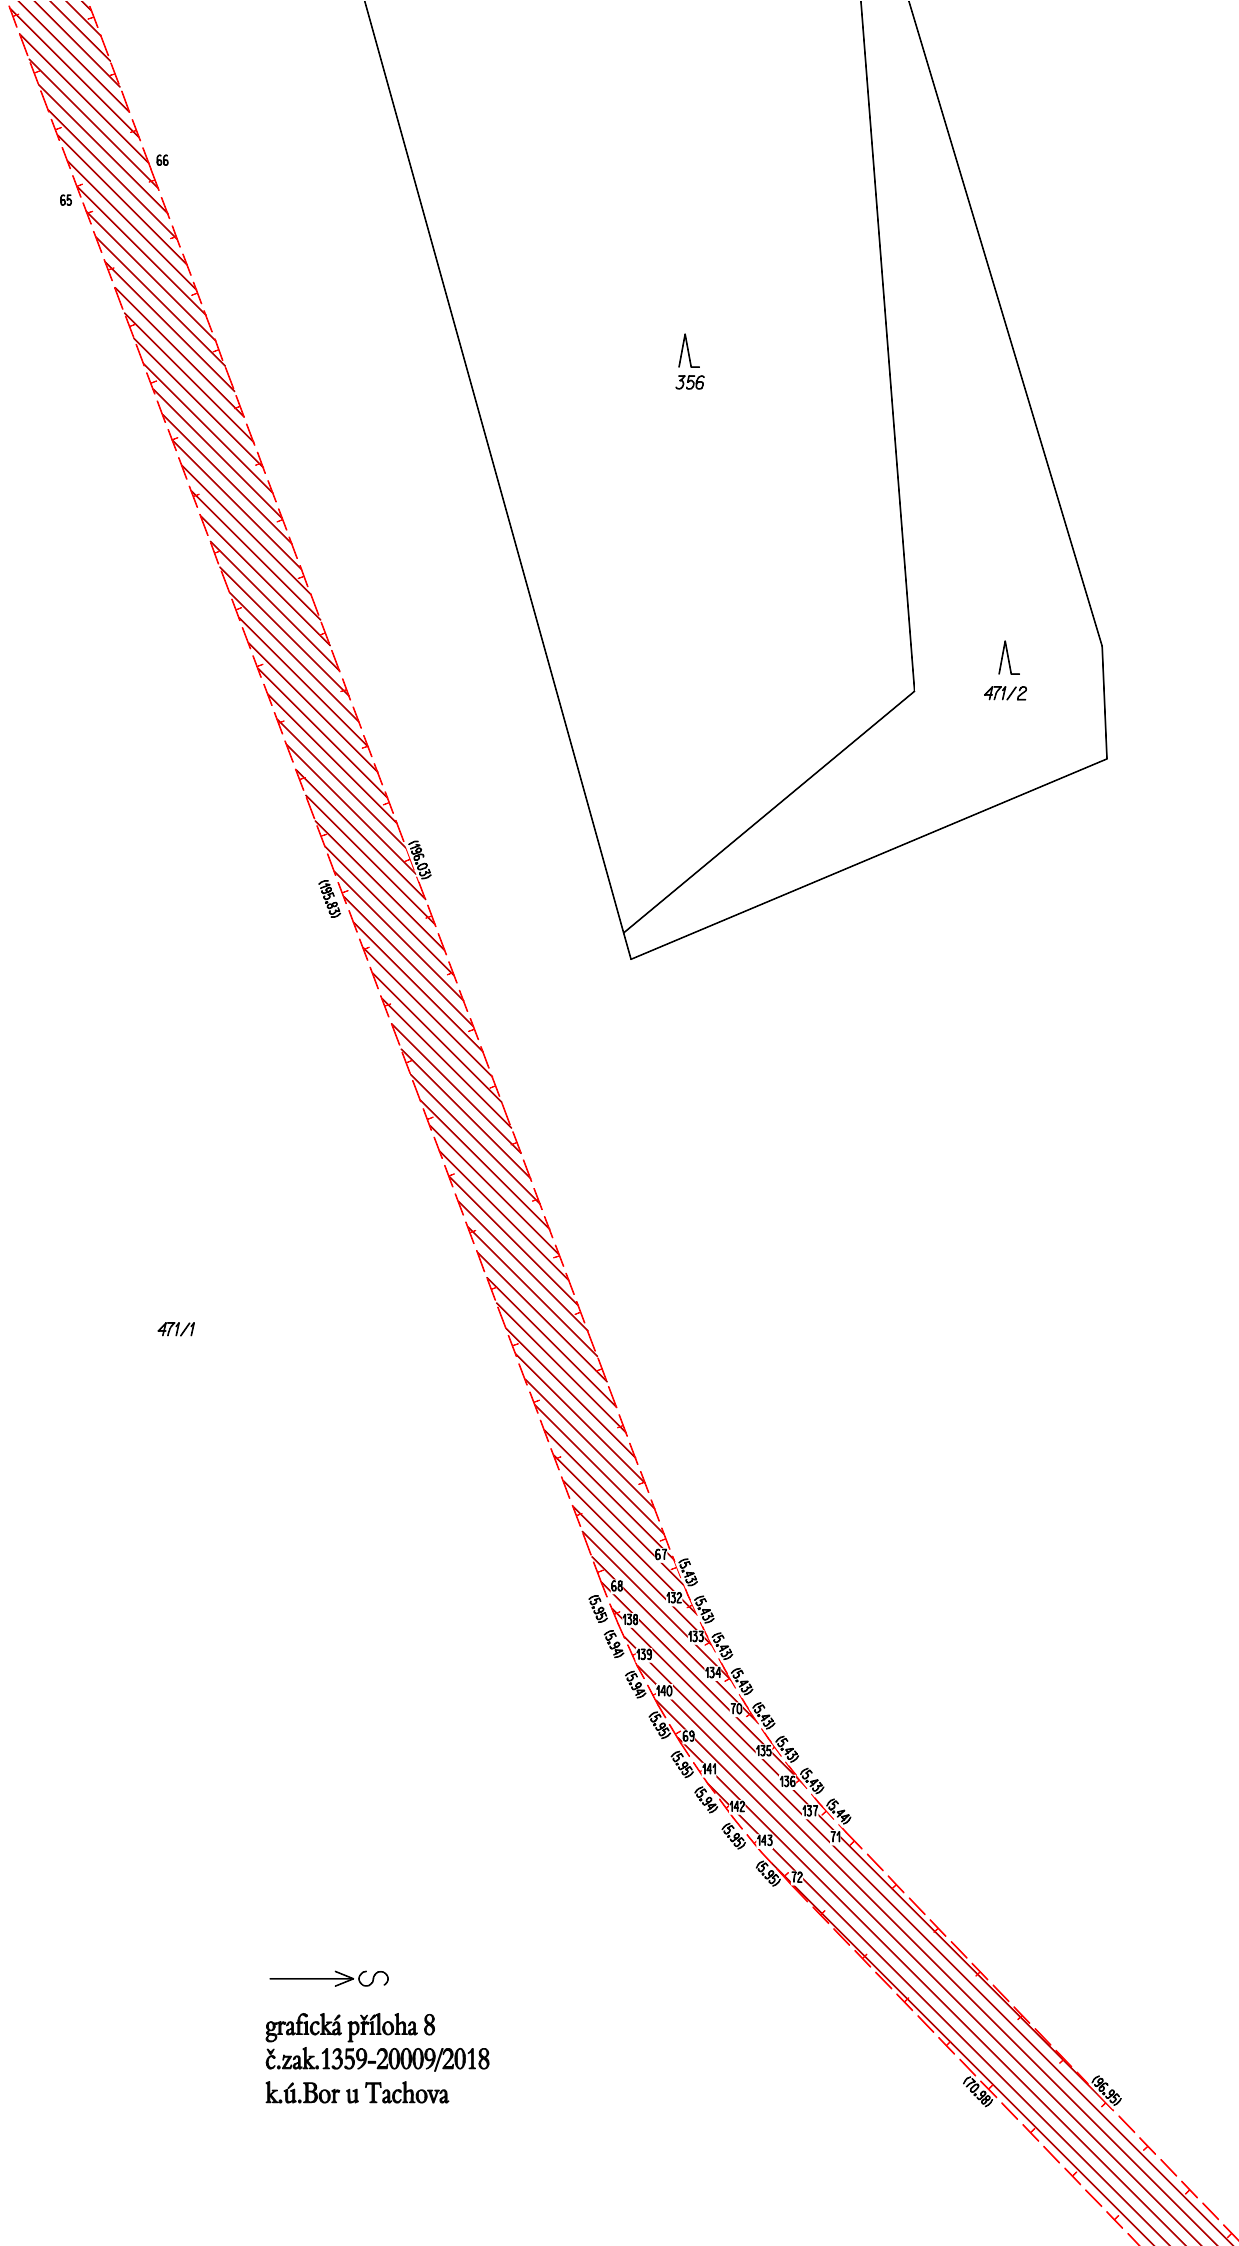

65
66

356

471/2


135.83
136.09

471/1


67
68
69
70
71
72
132
133
134
135
136
137
138
139
140
141
142
143

170.90


186.92

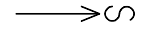

grafická příloha 8
č.zak.1359-20009/2018
k.ú.Bor u Tachova

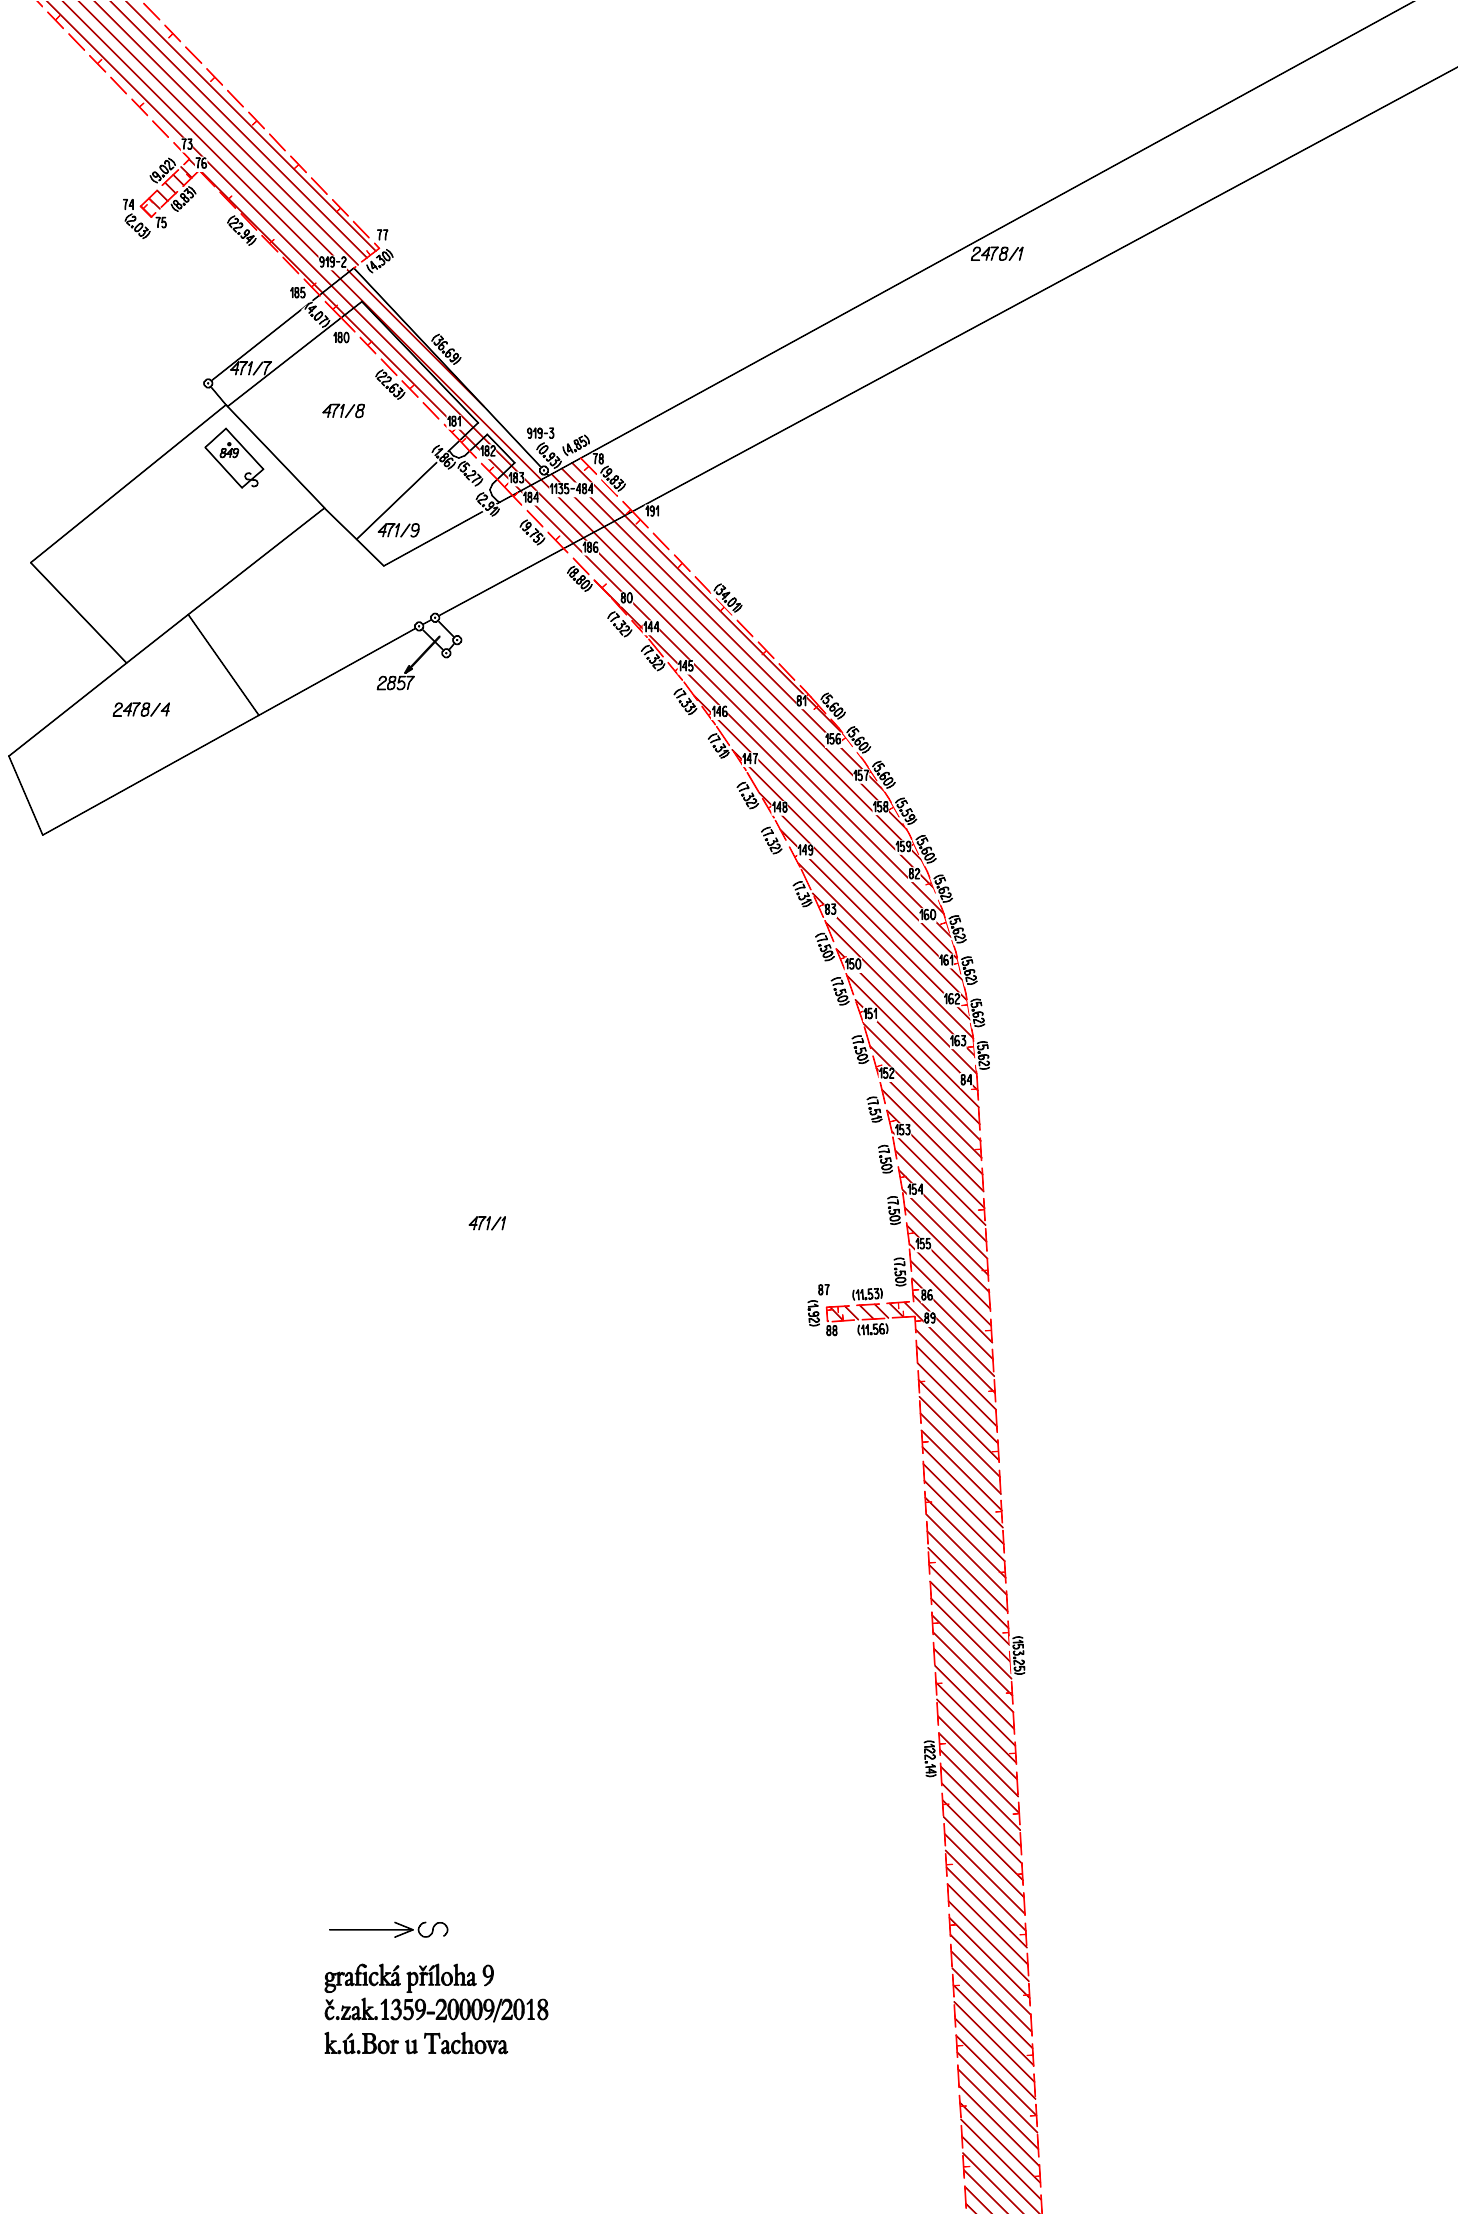

→ S
 grafická příloha 9
 č.zak.1359-20009/2018
 k.ú.Bor u Tachova

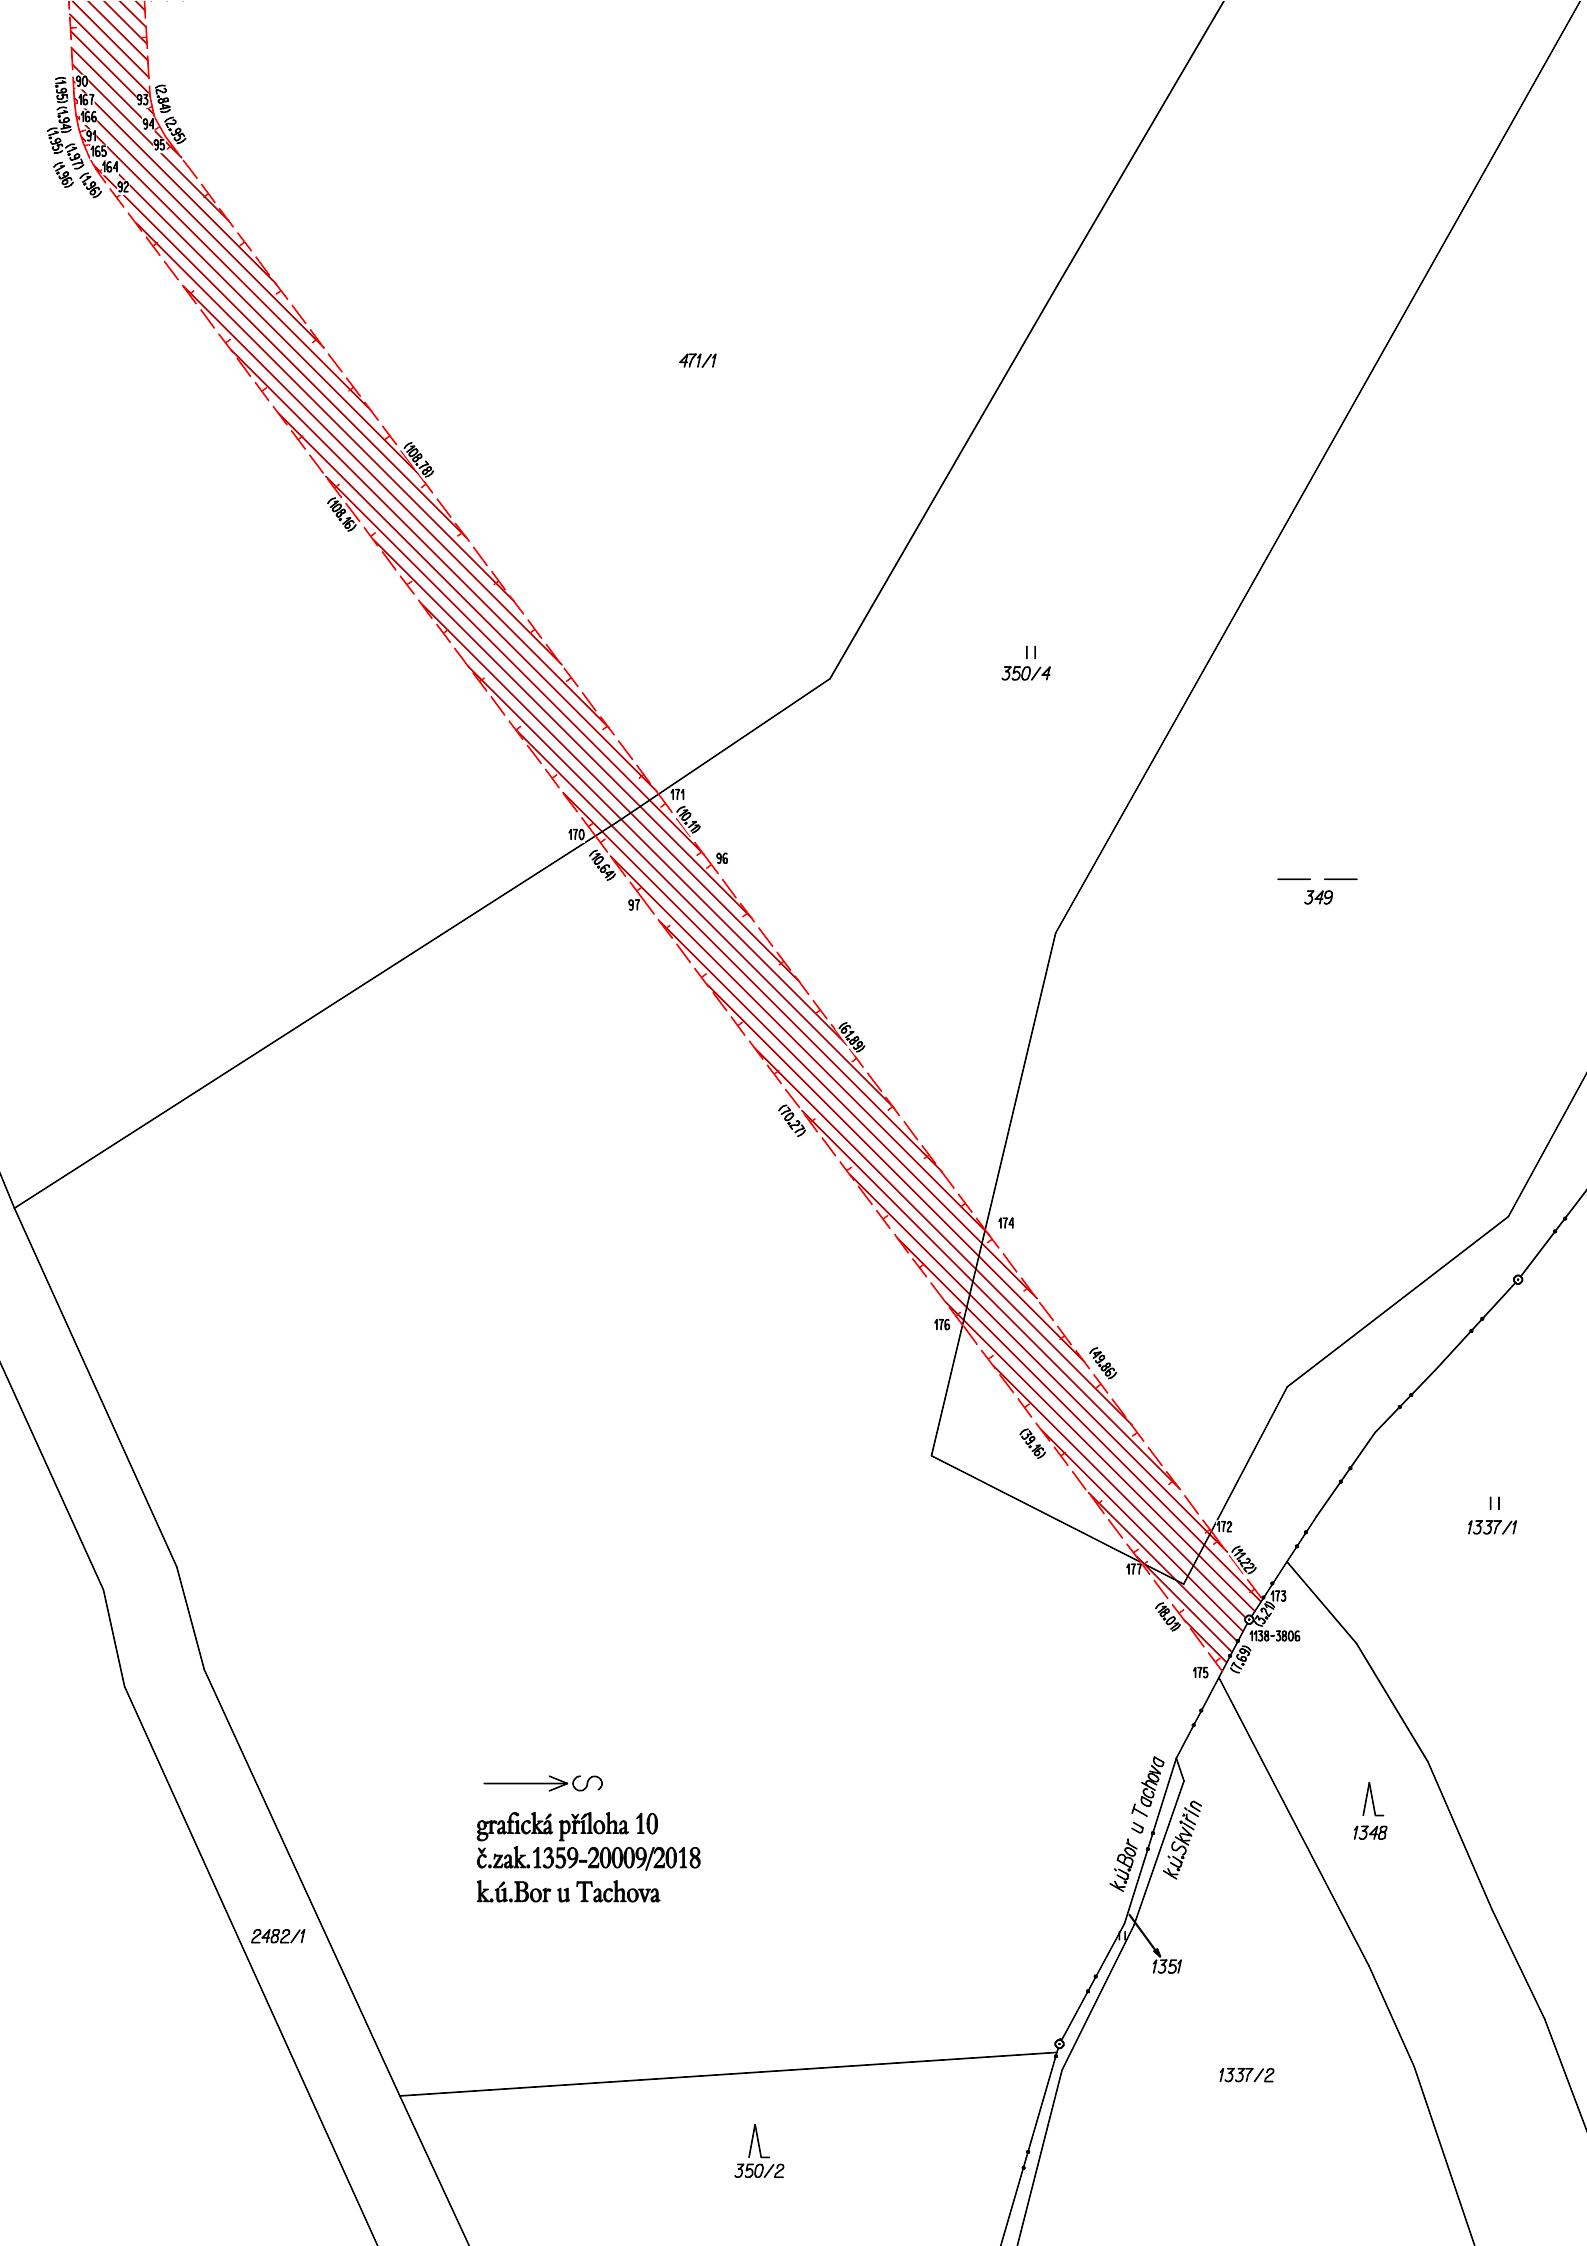

→↷
grafická příloha 10
č.zak.1359-20009/2018
k.ú.Bor u Tachova

1351
1352
