

VÝKAZ DOSAVADNÍHO A NOVÉHO STAVU ÚDAJŮ KATASTRU NEMOVITOSTÍ

Dosavadní stav			Nový stav												
Označení pozemku parc. číslem	Výměra parcely		Druh pozemku	Označení pozemku parc. číslem	Výměra parcely		Druh pozemku	Typ stavby	Zpús. určení výměr	Porovnání se stavem evidence právních vztahů					
	ha	m ²	Způsob využití		ha	m ²	Způsob využití	Způsob využití		Díl přechází z pozemku označeného v		Číslo listu vlastnictví	Výměra dílu		Označení dílu
									katastru nemovitostí	dřívější poz. evidenci			ha	m ²	
1329/1										1329/1		1			
1642										1642		56			
1653										1653		102			
1668										1668		102			
1669										1669		102			
1670										1670		102			
1686										1686		110			
1687										1687		124			
1688										1688		110			
1689										1689		121			
1690										1690		102			
1732										1732		102			
1733										1733		1			
1809										1809		68			

Oprávněný: dle listin

Druh věcného břemene: dle listin

GEOMETRICKÝ PLÁN pro vymezení rozsahu věcného břemene k části pozemku	Geometrický plán ověřil úředně oprávněný zeměměřický inženýr	Stejnopis ověřil úředně oprávněný zeměměřický inženýr:
	Jméno, příjmení: Ing. Oldřich Galař	Jméno, příjmení:
	Číslo položky seznamu úředně oprávněných zeměměřických inženýrů 49/1995	Číslo položky seznamu úředně oprávněných zeměměřických inženýrů
	Dne: 19.11.2019 Číslo: 338/2019	Dne: Číslo:
	Náležitostmi a přesností odpovídá právním předpisům.	Tento stejnopis odpovídá geometrickému plánu v elektronické podobě uloženému v dokumentaci katastrálního úřadu.
Vyhotovitel: AZIMUT CZ s.r.o. Hrdlořezská 21/31 190 00 Praha 9	Katastrální úřad souhlasí s očíslováním parcel.	Ověření stejnopisu geometrického plánu v listinné podobě.
Číslo plánu: 110-130/2019		
Okres: Tachov		
Obec: Přimda		
Kat. území: Kundratice u Přimdy		
Mapový list: Přimda 8-5/12,21,22		
Dosavadním vlastníkům pozemků byla poskytnuta možnost seznámit se v terénu s průběhem navrhovaných nových hranic, které byly označeny předepsaným způsobem: --		

SEZNAM SOUŘADNIC (S-JTSK)

Bod	Y	X	KV	Poznámka
1	871825.02	1070280.04	3	
2	871828.97	1070289.65	3	
3	871800.68	1070282.38	3	
4	871805.78	1070291.88	3	
5	870666.16	1070130.36	3	
6	870660.57	1070138.87	3	
7	870650.02	1070123.27	3	
8	870647.11	1070132.95	3	
9	870638.28	1070118.12	3	
10	870635.15	1070127.69	3	
11	870630.25	1070114.60	3	
12	870346.36	1070041.96	3	
13	870349.38	1070052.05	3	
14	870330.27	1070041.75	3	
15	870334.42	1070051.85	3	
16	870324.40	1070041.68	3	
17	870328.47	1070051.77	3	
18	870285.15	1070041.18	3	
19	870288.23	1070051.25	3	
20	870160.60	1070039.57	3	
21	870165.92	1070049.67	3	
22	870152.45	1070049.50	3	
23	870147.62	1070039.40	3	
95-18	869685.15	1070035.35	3	
102-1	871784.73	1070262.59	3	ozn.dočasně
102-2	871782.67	1070262.76	3	"
102-3	871784.71	1070283.97	3	"
102-4	871611.23	1070300.62	3	"
102-5	871438.72	1070327.29	3	"
102-6	871437.80	1070317.33	3	"
102-7	871424.30	1070317.84	3	"
102-8	871410.87	1070316.52	3	"
102-9	871423.97	1070327.77	3	"
102-10	871409.34	1070326.49	3	"
102-11	871259.73	1070302.83	3	"
102-12	871222.96	1070286.84	3	"
102-13	871110.25	1070279.23	3	"
102-14	871035.06	1070257.27	3	"
102-15	870960.69	1070255.62	3	"
102-16	870847.17	1070227.56	3	"
102-17	870845.29	1070227.19	3	"
102-18	870854.00	1070172.13	3	"
102-19	870855.99	1070172.04	3	"
102-20	870854.54	1070166.03	3	"
102-21	870852.60	1070166.51	3	"
102-22	870835.39	1070225.67	3	"
102-23	870819.62	1070219.53	3	"
102-24	870811.17	1070231.97	3	"
102-25	870807.83	1070207.15	3	"
102-26	870786.63	1070191.70	3	"
102-27	870774.74	1070178.84	3	"
102-28	870783.36	1070166.87	3	"
102-29	870758.77	1070171.60	3	"
102-30	870720.34	1070162.82	3	"
102-31	870722.59	1070153.10	3	"
102-32	870712.77	1070150.35	3	"
102-33	870709.62	1070159.88	3	"
102-34	870699.24	1070155.87	3	"
102-35	870703.33	1070146.68	3	"
102-36	870596.83	1070099.93	3	"
102-37	870592.83	1070109.11	3	"
102-38	870486.23	1070062.25	3	"
102-39	870490.27	1070053.17	3	"
102-40	870468.01	1070045.95	3	"


SEZNAM SOUŘADNIC (S-JTSK)


Bod	Y	X	KV	Poznámka
102-41	870465.92	1070055.68	3	"
102-42	870444.60	1070053.29	3	"
102-43	870444.77	1070043.22	3	"
102-44	870252.62	1070040.76	3	"
102-45	870252.46	1070050.78	3	"
102-49	870060.31	1070048.31	3	"
102-50	870060.47	1070038.28	3	"
102-51	869868.35	1070035.79	3	"
102-52	869868.20	1070045.80	3	"
102-55	871613.26	1070310.52	3	"
102-56	870631.83	1070126.26	3	"
102-57	870633.67	1070127.04	3	"
102-58	870624.55	1070142.43	3	"
102-59	870626.38	1070143.30	3	"
102-60	870456.43	1070044.01	3	
102-61	870462.24	1070044.84	3	
102-62	870473.72	1070047.35	3	
102-63	870479.35	1070049.02	3	
102-64	870484.87	1070050.97	3	
102-65	870449.93	1070053.48	3	
102-66	870455.27	1070053.94	3	
102-67	870460.59	1070054.67	3	
102-68	870471.09	1070056.93	3	
102-69	870476.24	1070058.46	3	
102-70	870481.29	1070060.23	3	
102-71	870708.02	1070148.64	3	
102-72	870717.67	1070151.85	3	
102-73	870704.37	1070158.00	3	
102-74	870714.94	1070161.49	3	
102-75	870762.94	1070172.78	3	
102-76	870767.03	1070174.38	3	
102-77	870770.98	1070176.41	3	
102-78	870778.22	1070181.63	3	
102-79	870781.39	1070184.74	3	
102-80	870784.20	1070188.12	3	
102-81	870810.18	1070210.63	3	
102-82	870812.94	1070213.88	3	
102-83	870816.08	1070216.86	3	
102-84	870823.29	1070221.70	3	
102-85	870827.23	1070223.49	3	
102-86	870831.29	1070224.81	3	
102-87	871417.56	1070317.41	3	
102-88	871431.07	1070317.81	3	
102-89	871416.65	1070327.35	3	
102-90	871431.38	1070327.75	3	
102-91	869685.29	1070033.49	3	
102-92	869685.79	1070043.44	3	
102-136	871460.38	1070325.21	3	
102-137	871478.41	1070323.48	3	
778737-175-21	871787.65	1070293.63	3	
778737-175-22	871786.78	1070283.71	3	
778737-175-63	871875.95	1070275.14	3	
778737-175-64	871873.13	1070285.39	3	

Přehled částí

č.z. 110–130/2019


k.ú. Kundratice u Přimdy

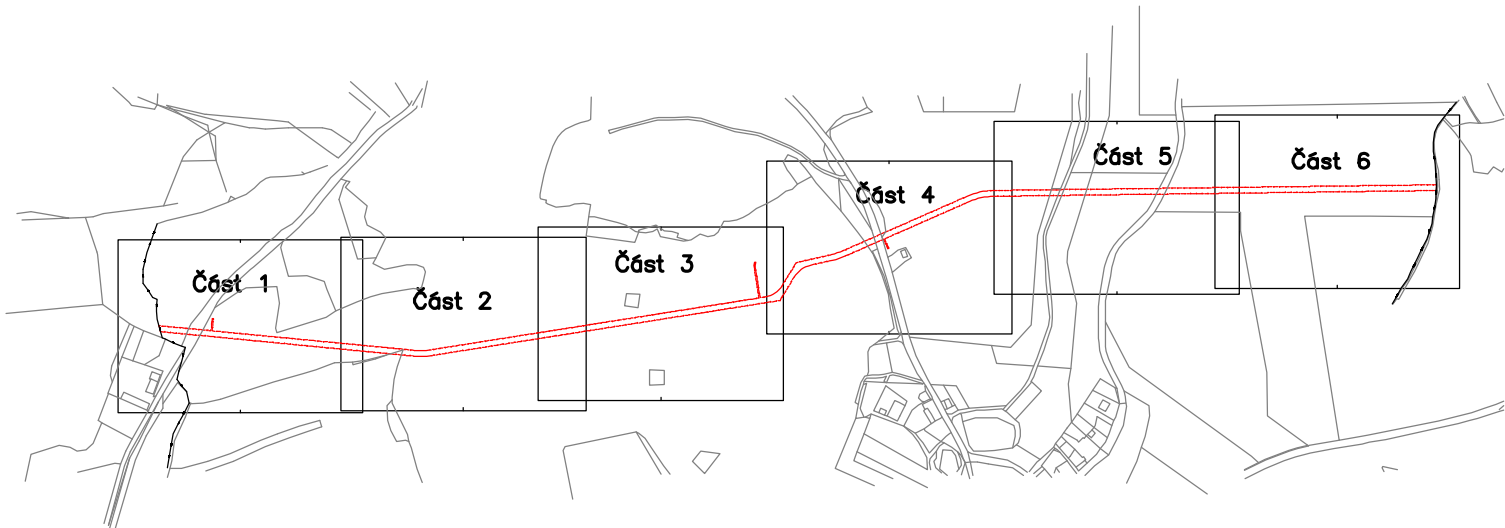

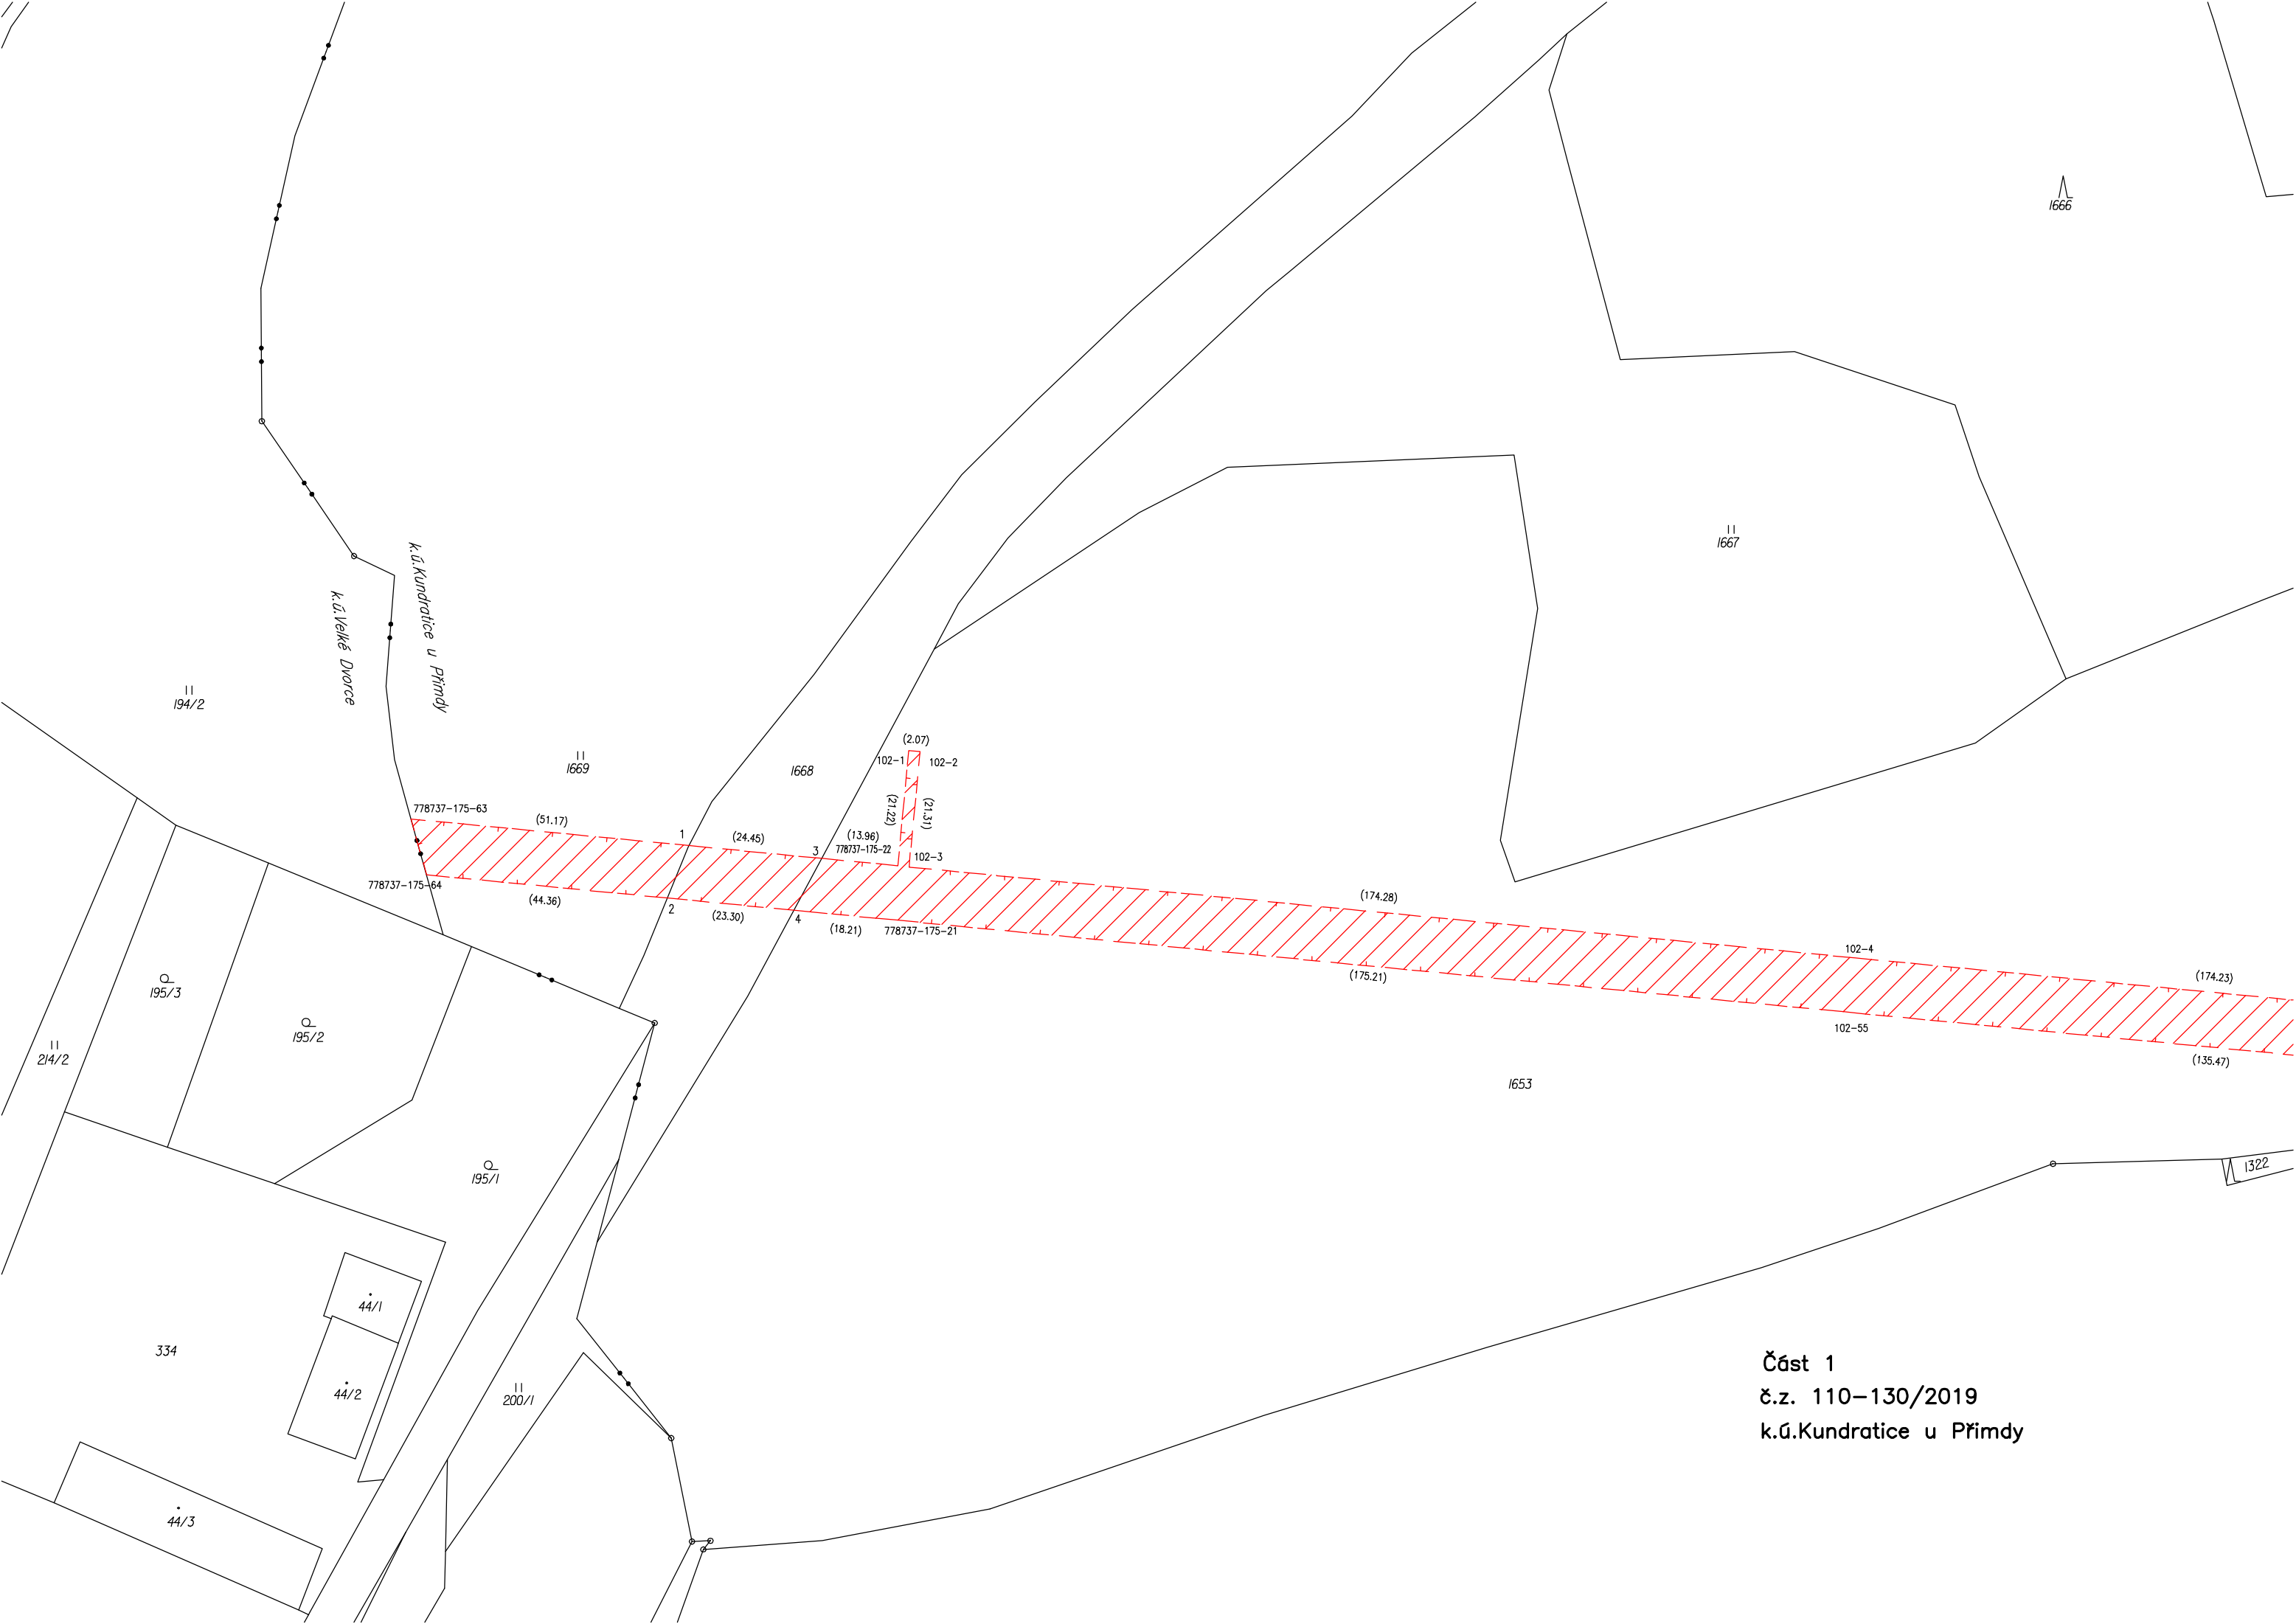


k.ú. Velké Dvorce
k.ú. Kundratice u Přimdy

Část 1
č.z. 110-130/2019
k.ú. Kundratice u Přimdy

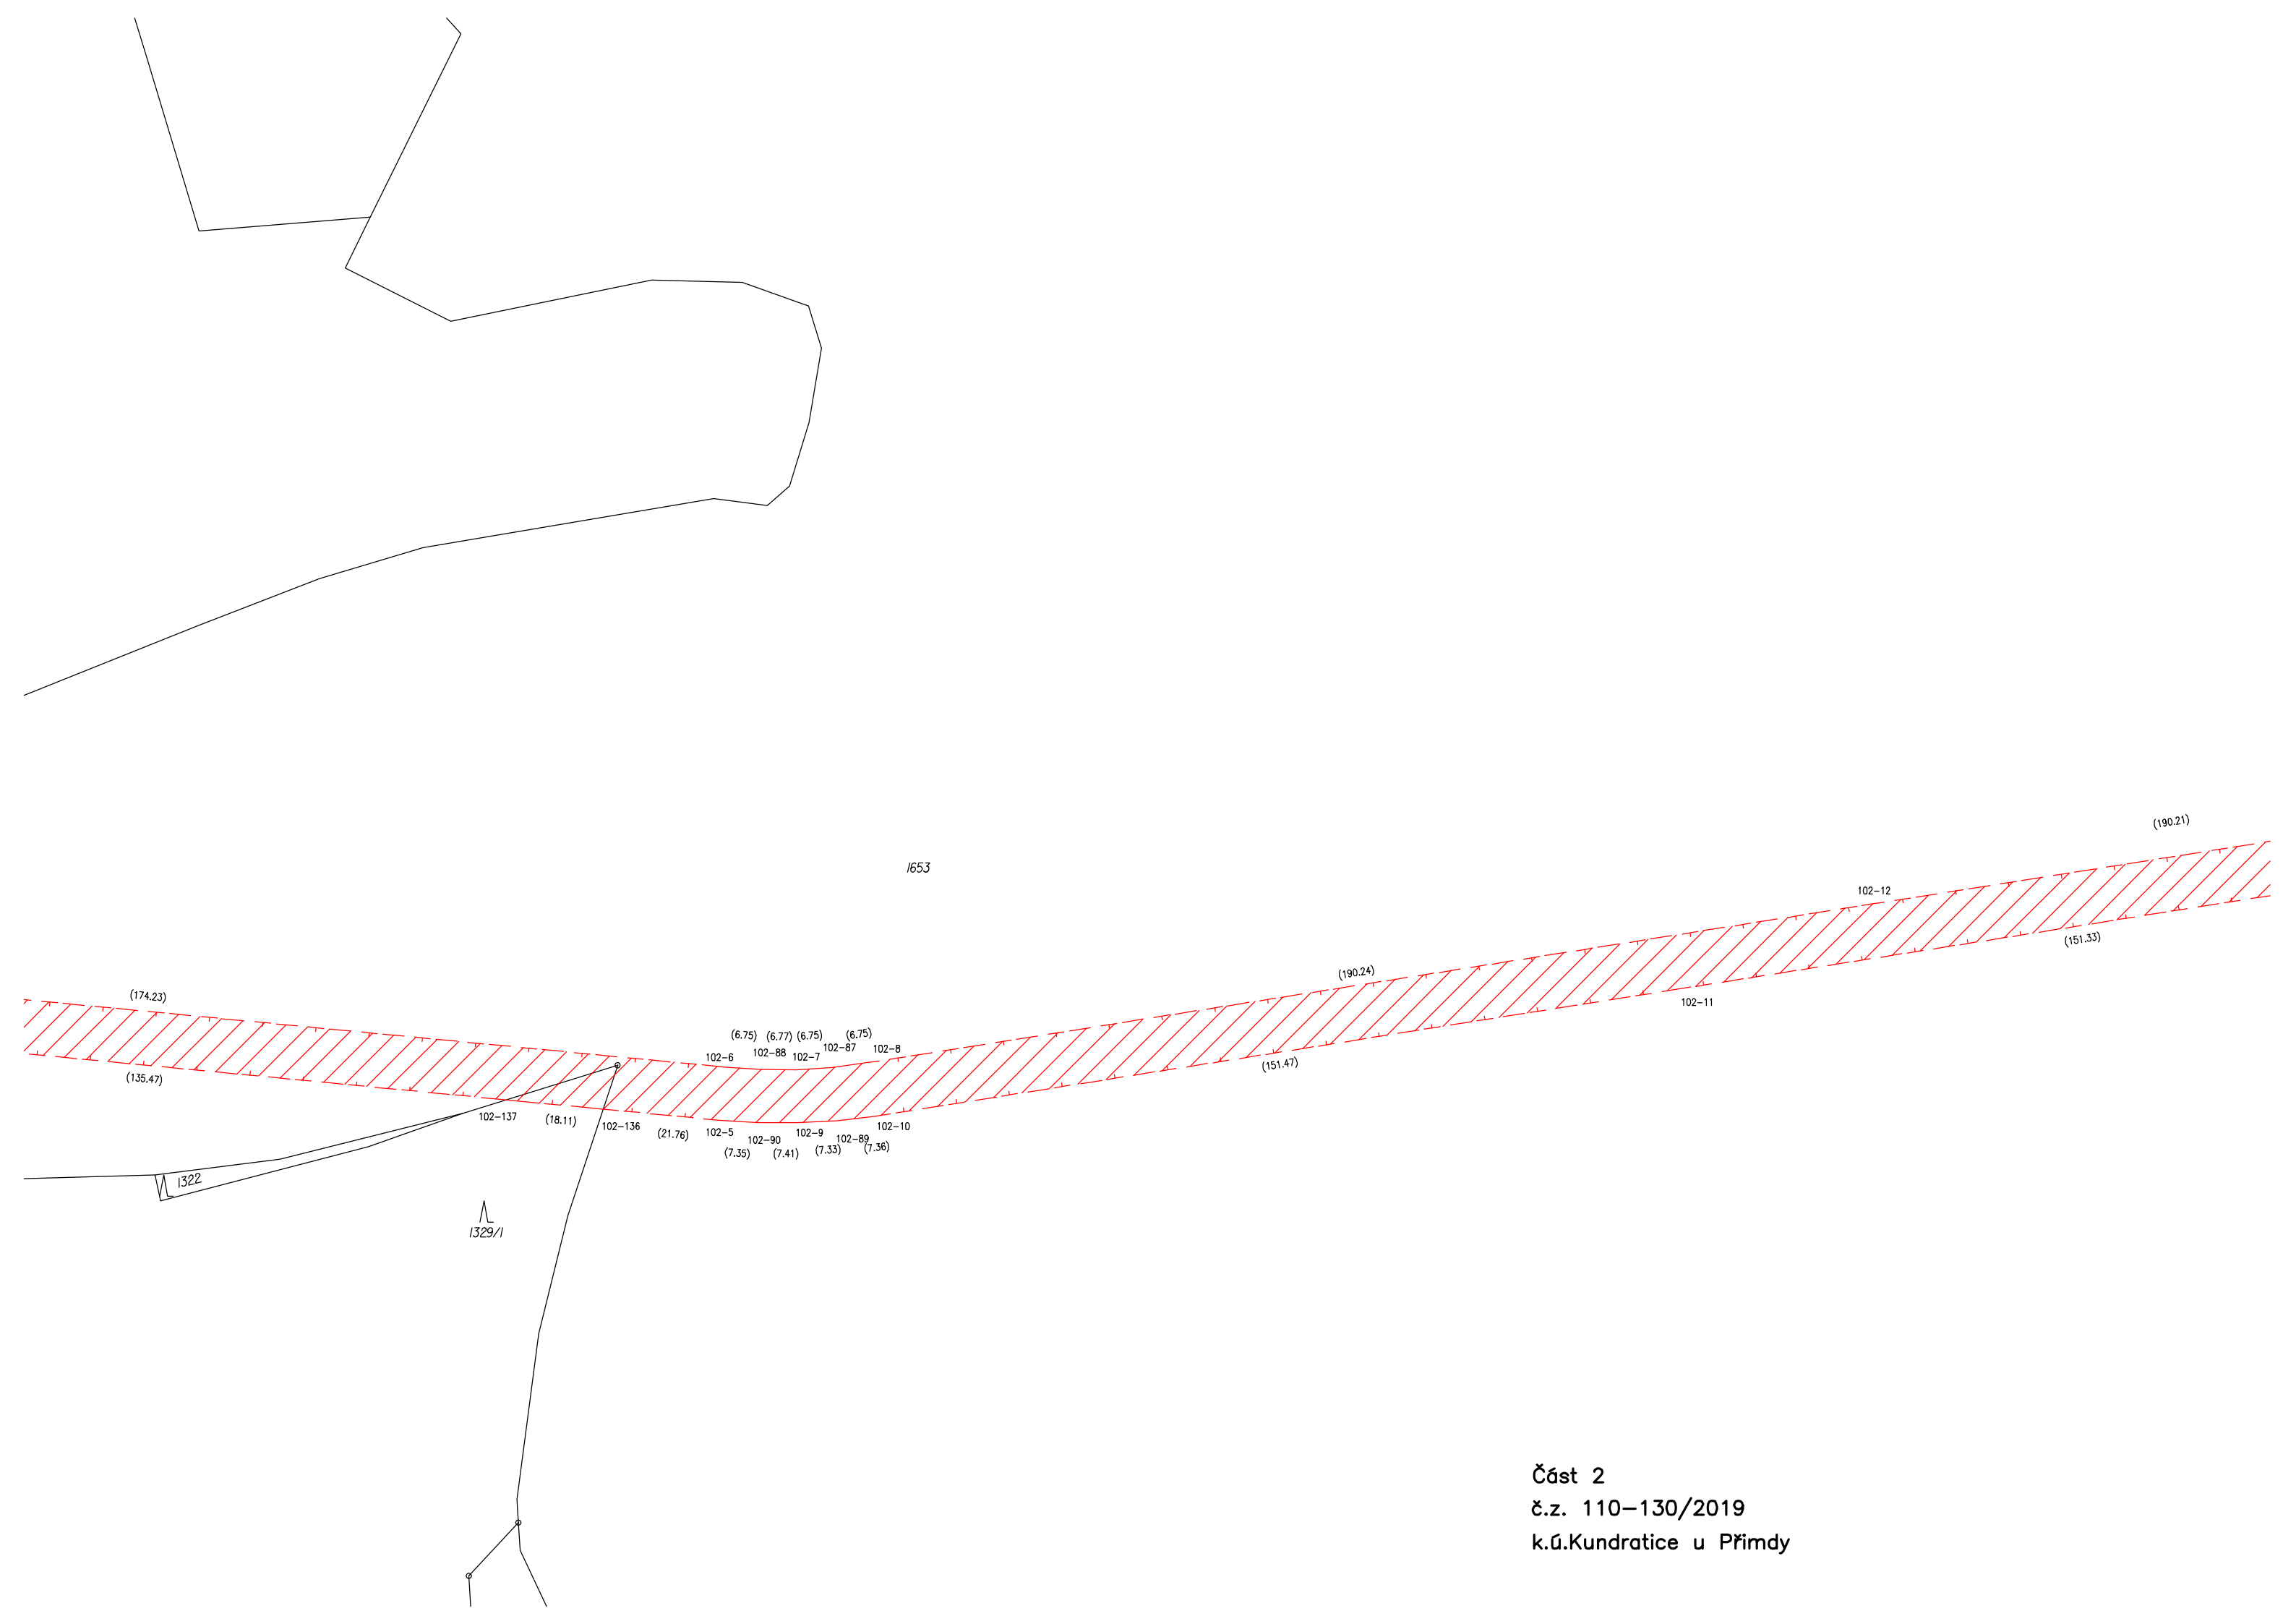


Část 2
 č.z. 110-130/2019
 k.ú.Kundratice u Přimdy

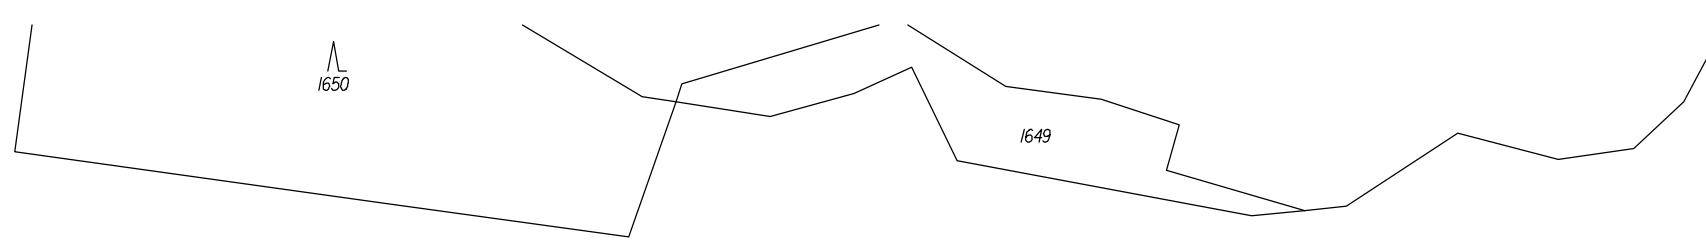


1650

1649

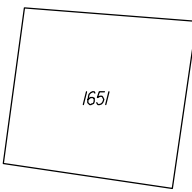


1651

1653

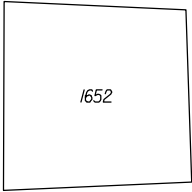

1652

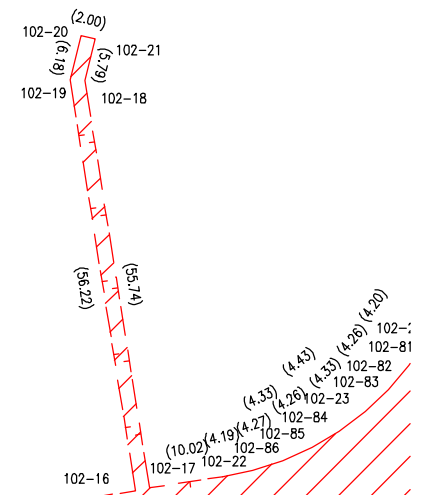

102-20

102-19

102-21

102-18

102-16

102-17

102-22

102-86

102-85


102-84

102-83

102-82

102-81

102-80

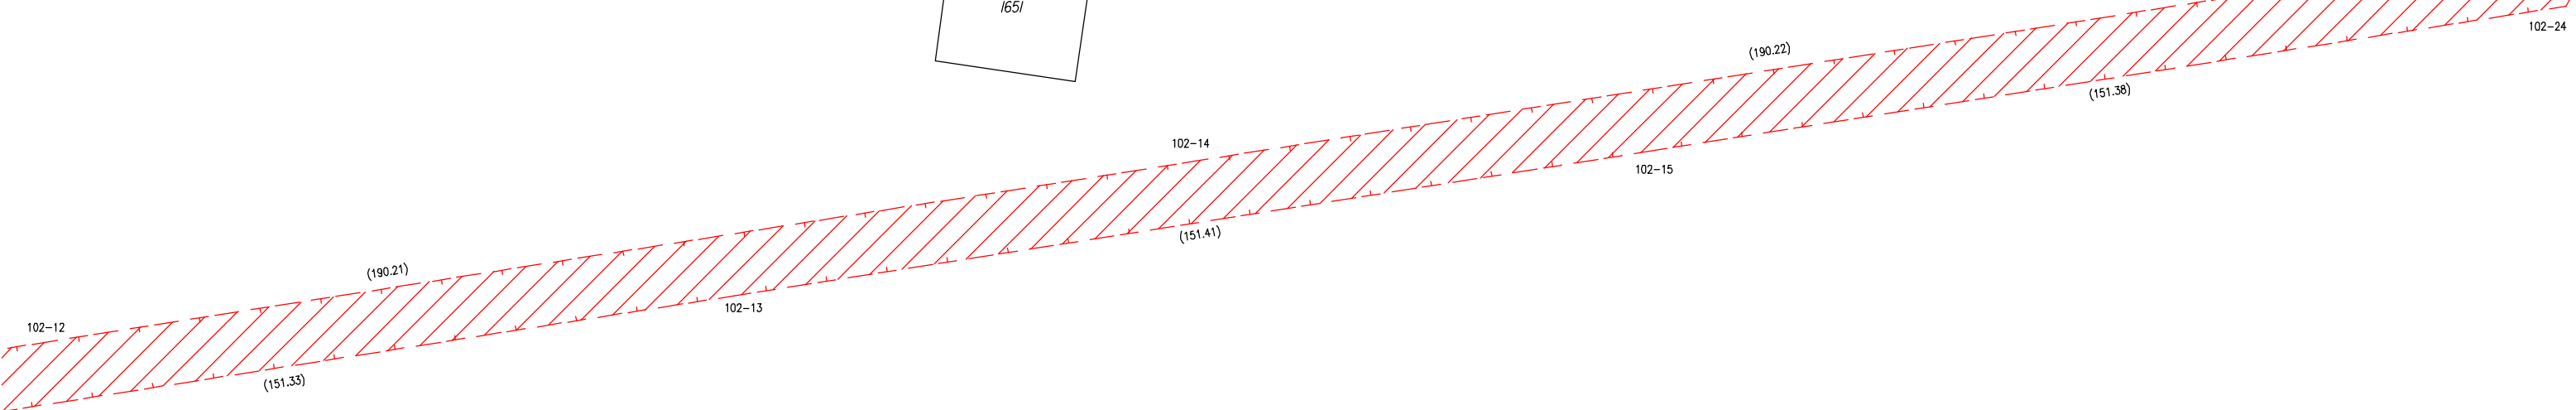

102-12

(190.21)

102-13

(151.33)

102-14


(151.41)

(190.22)


102-15

(151.38)

Část 3
č.z. 110-130/2019
k.ú.Kundratice u Přimdy

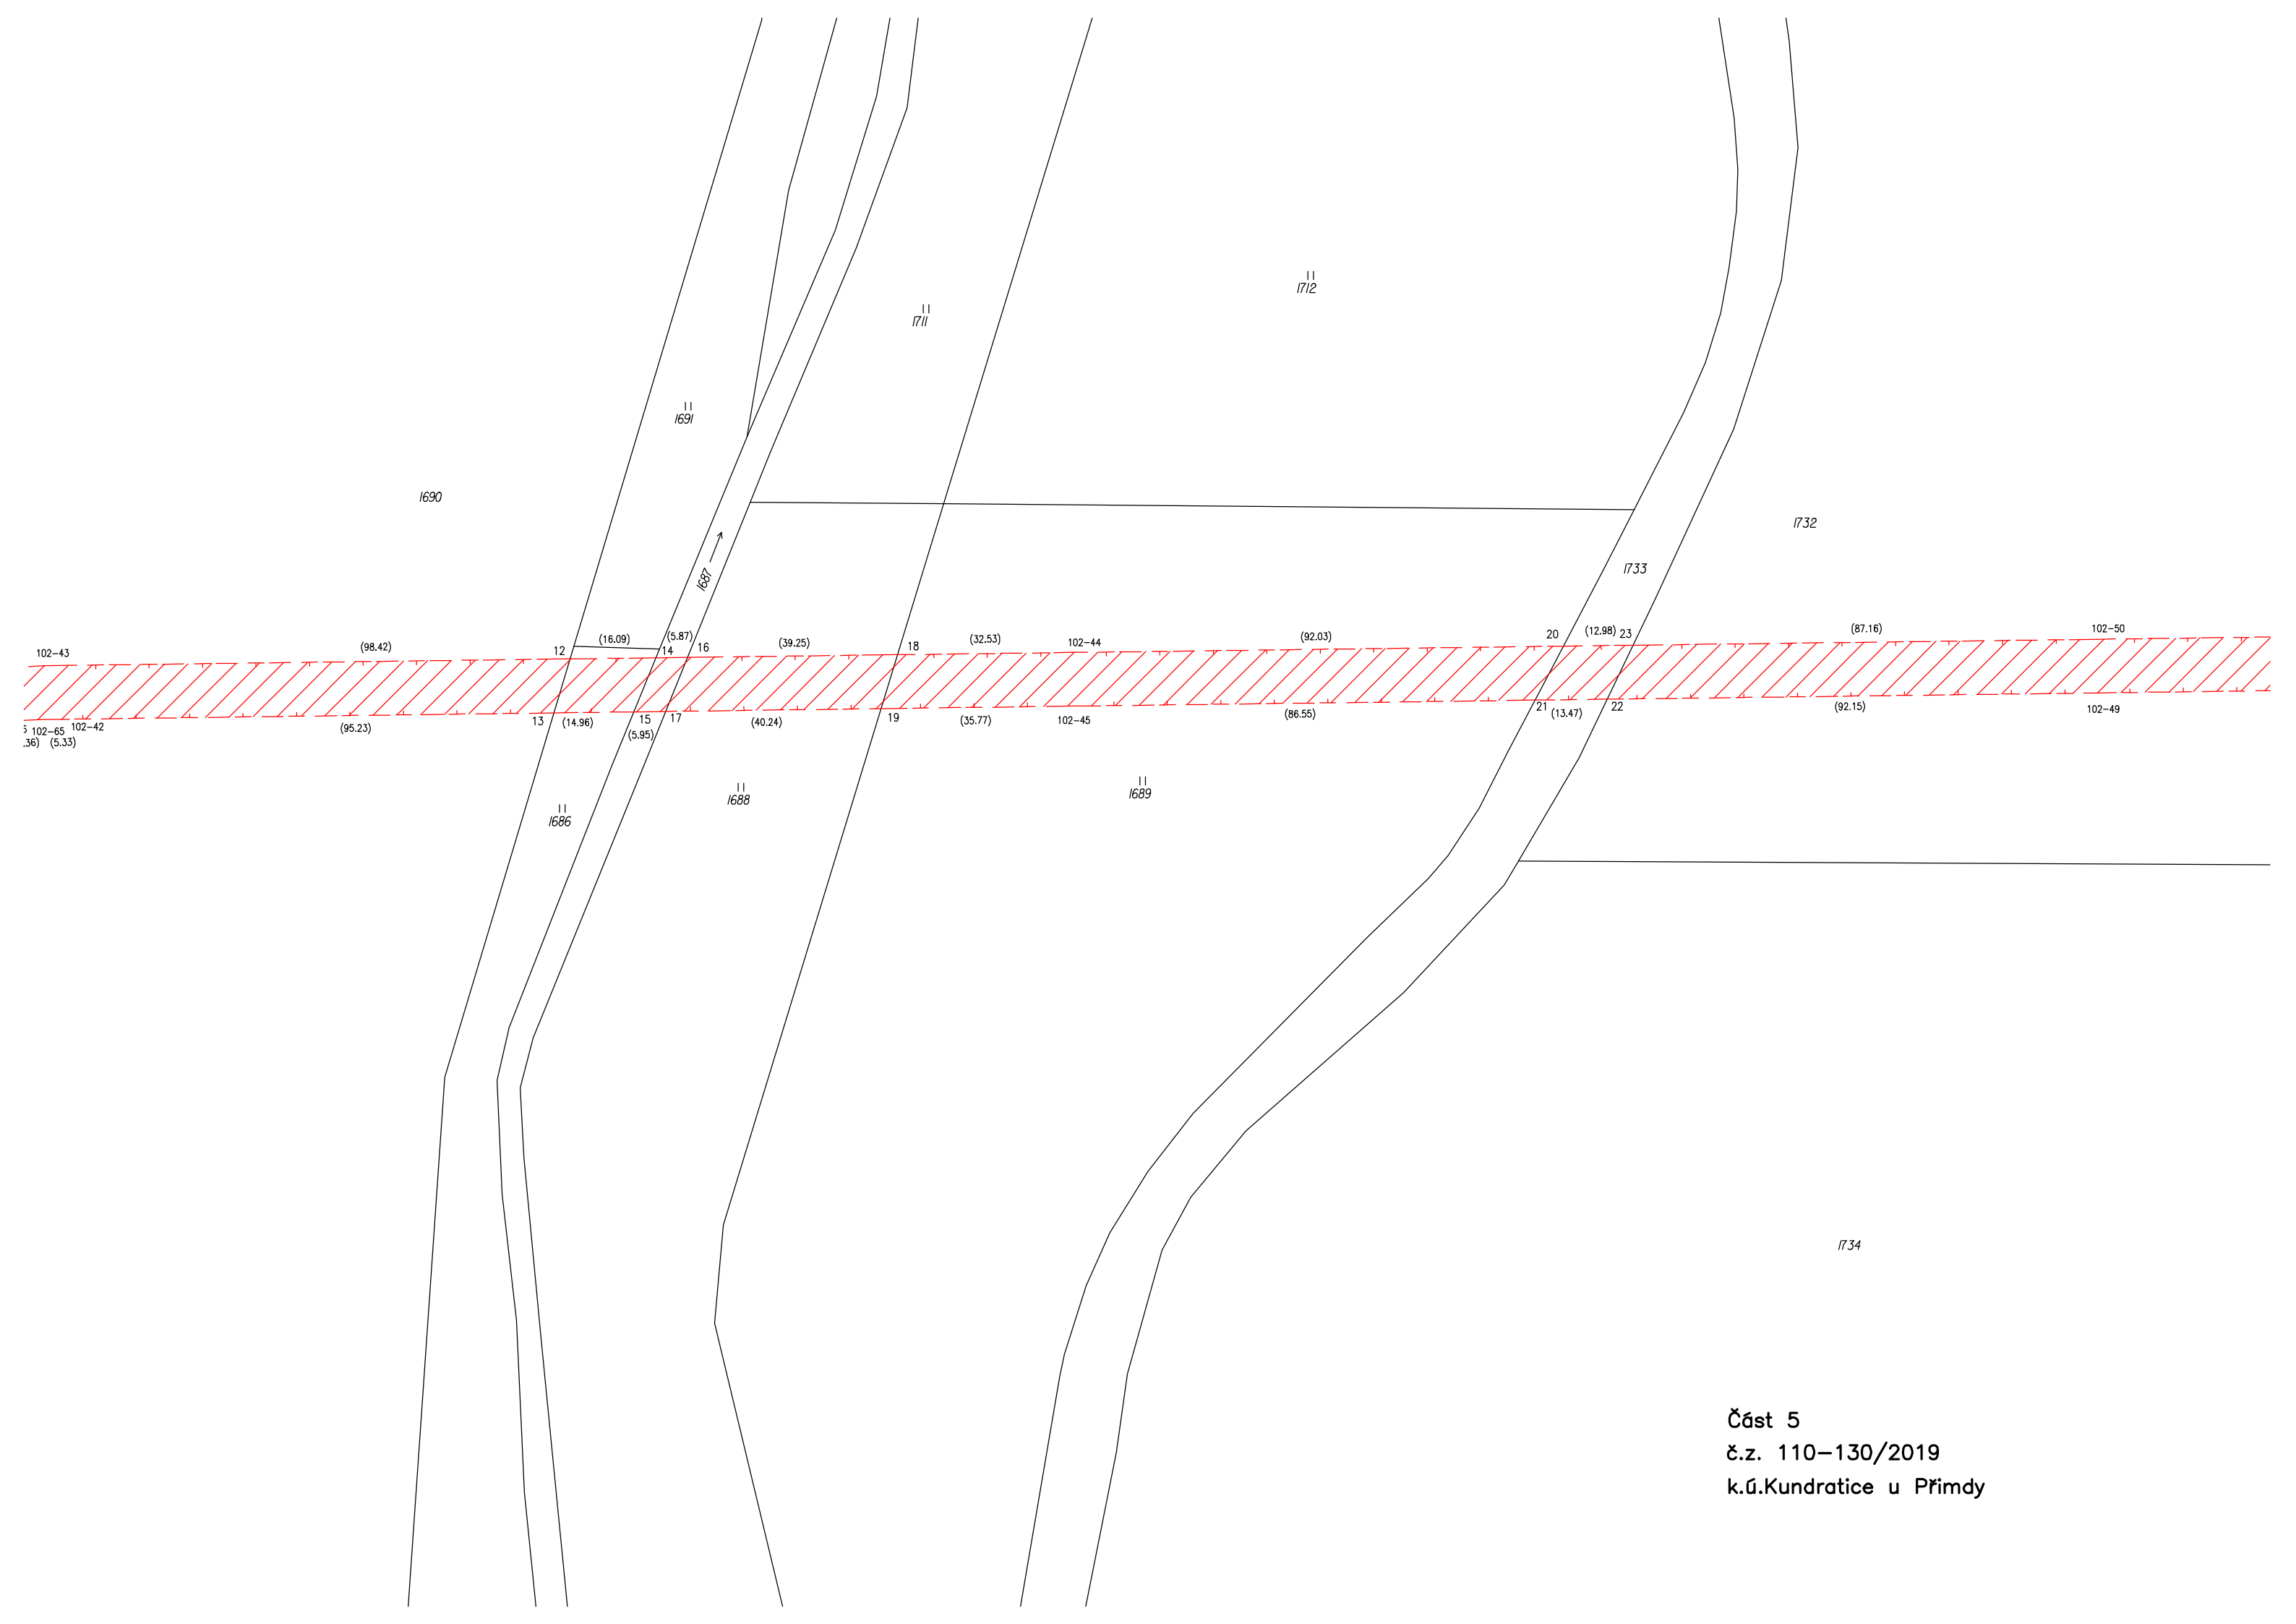

Část 5
č.z. 110-130/2019
k.ú.Kundratice u Přimdy

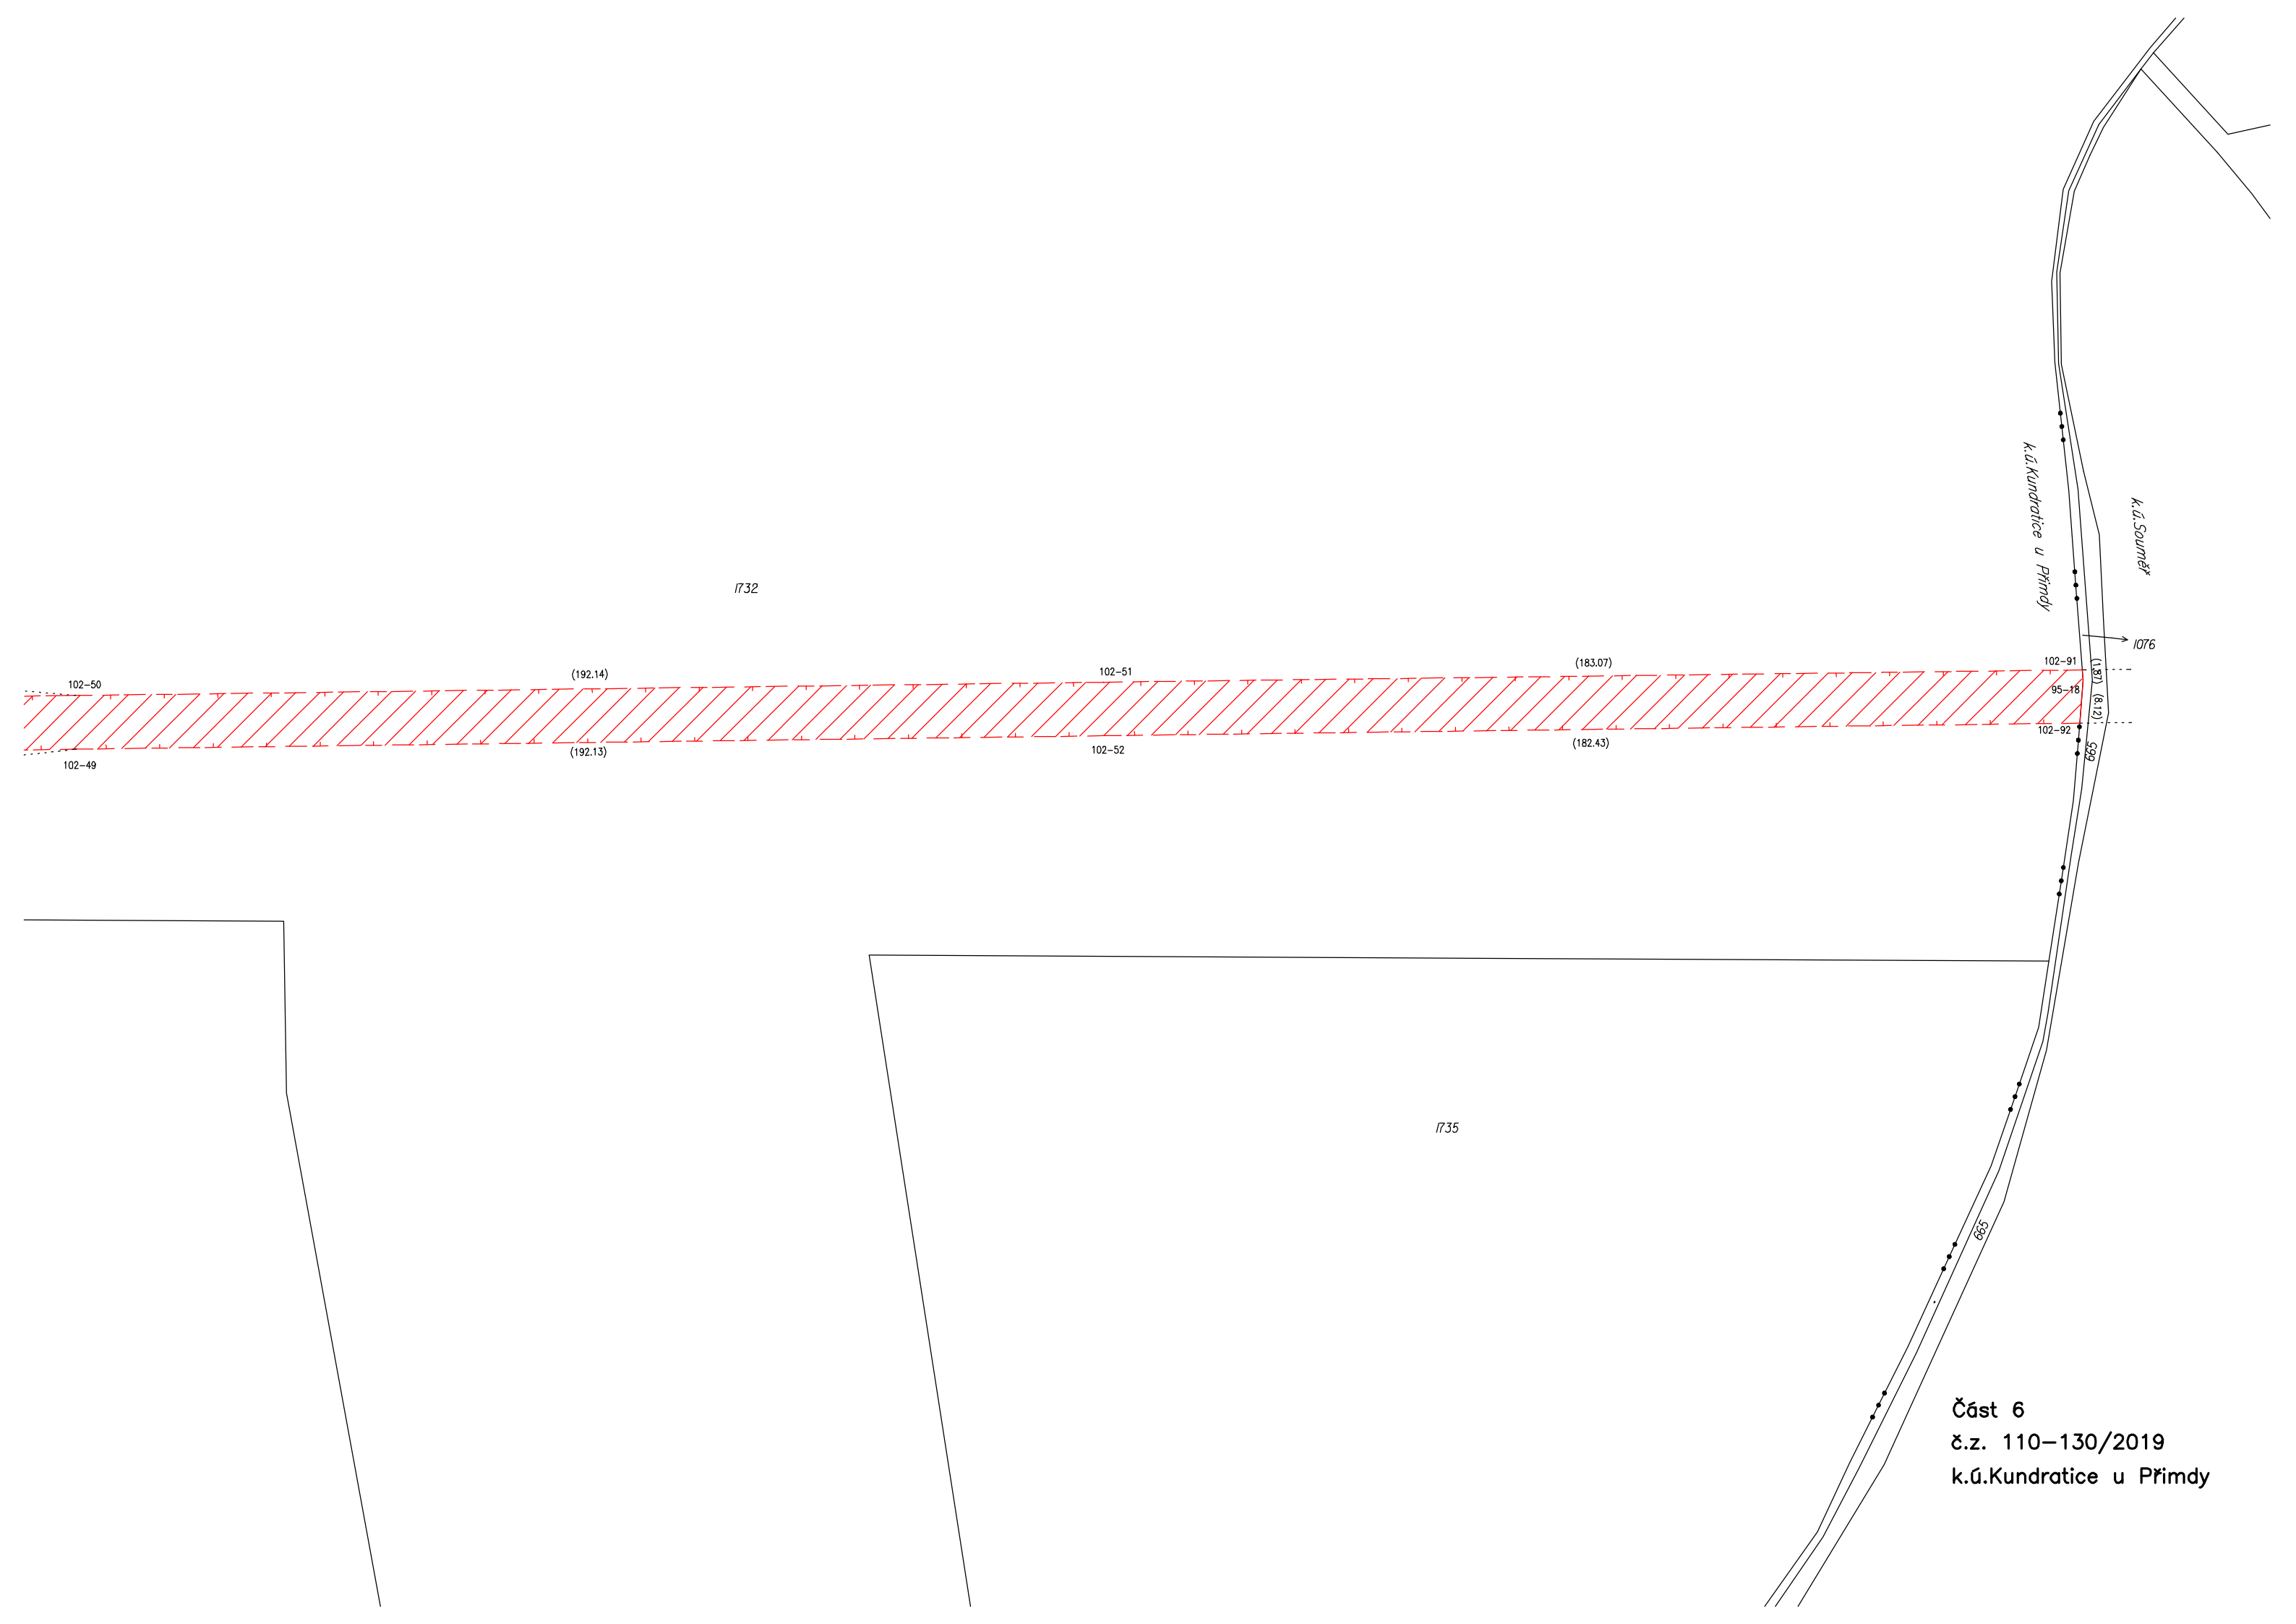

1732

102-50

(192.14)

102-51

(183.07)

102-91

(18)

1076

102-49

(192.13)

102-52

(182.43)

102-92

(12)

599

1735

Část 6
č.z. 110–130/2019
k.ú. Kundračice u Přimdy