
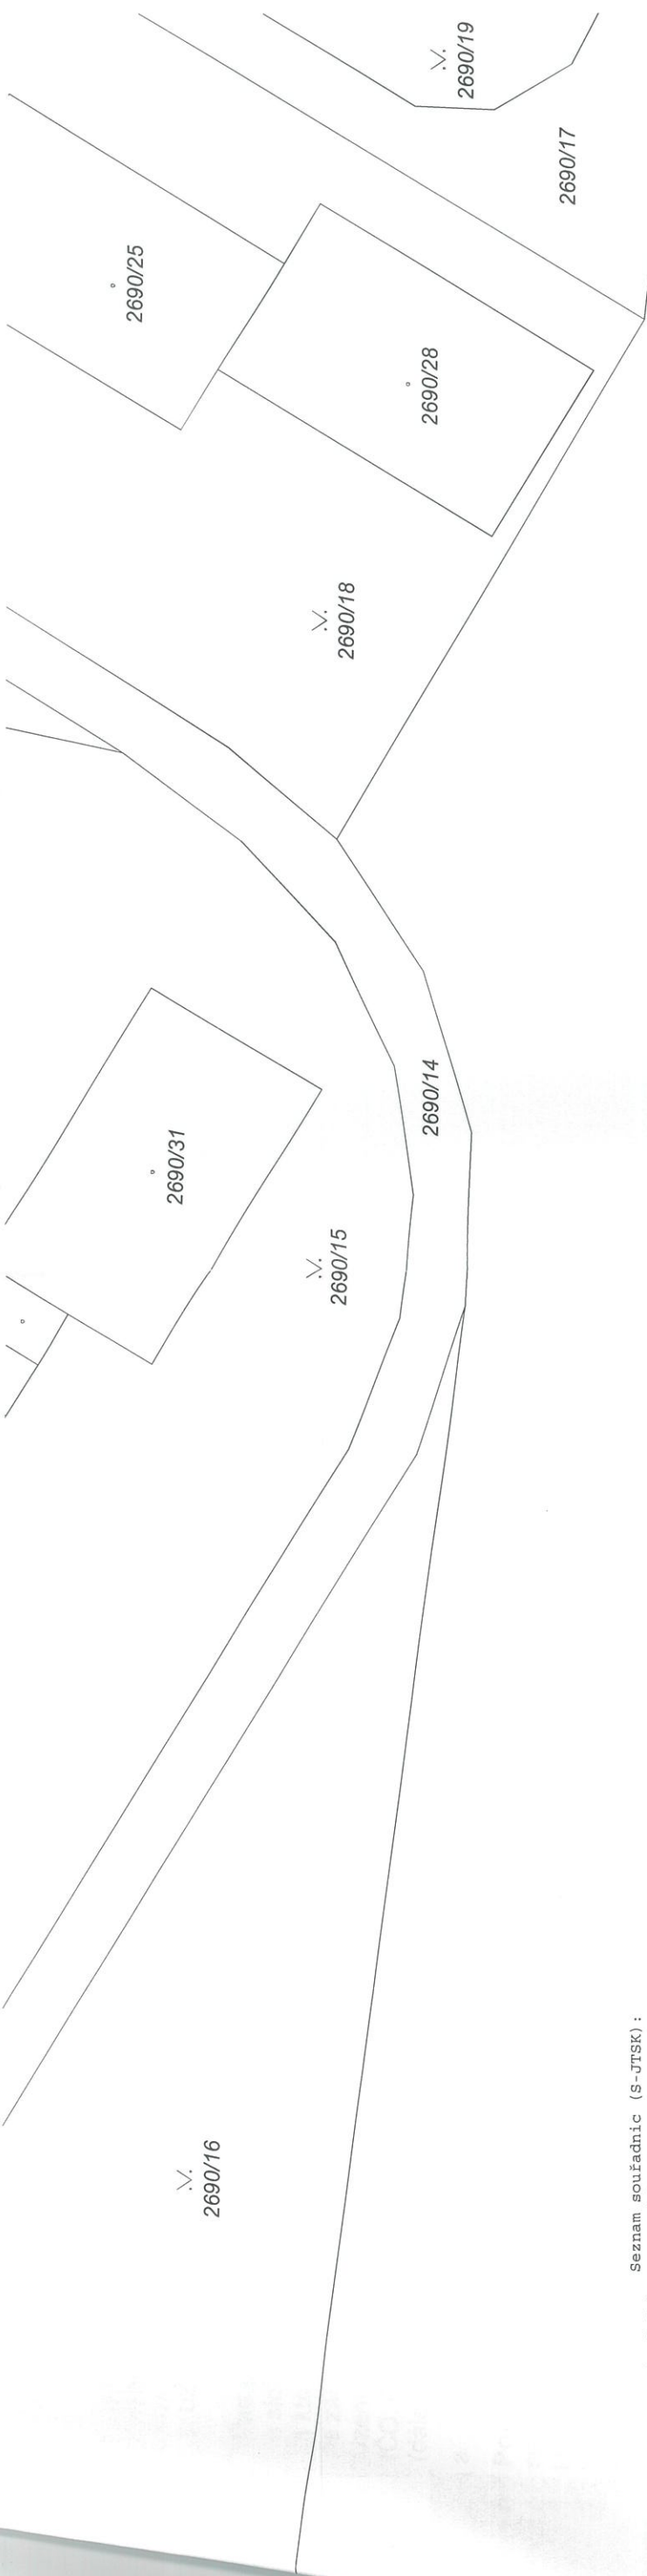


VÝKAZ DOSAVADNÍHO A NOVÉHO STAVU ÚDAJŮ KATASTRU NEMOVITOSTÍ

Dosavadní stav			Nový stav															
Označení pozemku parc. číslem	Výměra parcely		Druh pozemku	Označení pozemku parc. číslem	Výměra parcely		Druh pozemku	Typ stavby	Způsob využití	Způsob využití	Způs. určení výměr	Porovnání se stavem evidence právních vztahů						
	ha	m ²			Způsob využití	ha						m ²	Způsob využití	Způsob využití	Díl přechází z pozemku označeného v		Číslo listu vlastnictví	Výměra dílu
												katastru nemovitostí	dřívější poz. evidenci		ha	m ²		
2675/1	26	36	vodní pl. tok přirozený	2675/1	13	28	vodní pl. tok přirozený				0	2675/1		60000	13	28		
	26	36		2675/10	13	08	vodní pl. tok přirozený				2	2675/1		60000	13	08		
					26	36												

GEOMETRICKÝ PLÁN pro rozdělení pozemku	Geometrický plán ověřil úředně oprávněný zeměměřický inženýr		Stejnopis ověřil úředně oprávněný zeměměřický inženýr:		
	Jméno, příjmení: Ing. Marcel Sedláček		Jméno, příjmení: ING. MARCEL SEDLÁČEK		
	Číslo položky seznamu úředně oprávněných zeměměřických inženýrů: 459/95		Číslo položky seznamu úředně oprávněných zeměměřických inženýrů: 459/95		
	Dne: 1.6.2016 Číslo: 103/2016		Dne: 8.6.2016 Číslo: 101/2016		
Náležitostmi a přesností odpovídá právním předpisům.		Tento stejnopis odpovídá geometrickému plánu v elektronické podobě uloženému v dokumentaci katastrálního úřadu.		Ověření stejnopisu geometrického plánu v listinné podobě.	
Vyhotovitel: Geomark, s.r.o. Pod Vinohrady 1575 68401 Slavkov u Brna		Katastrální úřad souhlasí s očíslováním parcel. KÚ pro Jihomoravský kraj KP Vyškov Bc. Milan Pohludek PGP-735/2016-712 2016.06.08 10:20:11 CEST			
Číslo plánu: 3187-154/2016 Okres: Vyškov Obec: Slavkov u Brna Kat. území: Slavkov u Brna Mapový list: Brno 1-3/43 Dosavadním vlastníkům pozemků byla poskytnuta možnost seznámit se v terénu s průběhem navrhovaných nových hranic, které byly označeny předepsaným způsobem: dř. kolík					



Seznam souřadnic (S-JTSK):
Souřadnice pro zápis do KN

Číslo bodu	X	Y	kk	Poznámka
112-44	578601.24	1167968.19	3	dř. kolík - dle §91 odst. 6 vyhlášky č. 357/2013 Sb.
112-45	578601.65	1167958.48	3	dř. kolík - dle §91 odst. 6 vyhlášky č. 357/2013 Sb.
112-85	578674.13	1167975.21	3	dř. kolík - dle §91 odst. 6 vyhlášky č. 357/2013 Sb.
112-88	578722.50	1167969.85	3	dř. kolík - dle §91 odst. 6 vyhlášky č. 357/2013 Sb.
1	578658.24	1167963.80	3	dř. kolík - dle §91 odst. 6 vyhlášky č. 357/2013 Sb.
2	578655.60	1167973.43	3	dř. kolík - dle §91 odst. 6 vyhlášky č. 357/2013 Sb.

2690/12

