


K.Ú. Jablonec nad Nisou 655970

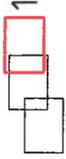

LEGENDA

- stávající TS distribuční stanice v majetku ČEZ Distribuce a.s.
- stávající kab. vedení NN 0.4kV v majetku ČEZ Distribuce a.s.
- stávající kab. vedení VN 10kV v majetku ČEZ Distribuce a.s.
- PROJEKTOVANÉ** kabelové vedení NN - nová stavba
- nová, vyměňovaná, stávající rozpojovací skříně
- nová, vyměňovaná, stávající přípojková skříně
- projektované uzemnění paskou FeZn 30x4 mm
- ochranné pásmo drůty - 60m
- ochranné pásmo nového kabelového vedení NN
- pozemek dle KN dotčený stavbou
- pozemková parcela, stavební parcela dle KN

TN-C, AC 50HZ, 230/400V


Délka trasy kabelového vedení NN: 441m
 Délka kabelu 1-AYKY-J 3x240+120 : 449m
 Počet nových odměrných míst 1

Napěťová soustava NN : 3/PEN AC 50HZ 400/230V/TN-C


Ochrana před nebezpečným dotykem : dle PNE 33 0000-1
 Živých částí : polohou, zábranou, krytí, dvojitou izolací (čl.3.2.1)
 Neživých částí : automatickým odpojením od zdroje (čl.3.3.2.7)
 Ochrana před přepětím : dle ČSN 33 3060, 38 0810, 33 3301, (čl.4.6.)

POZNÁMKA: PŘED ZAPOČETÍM ZEMNÍCH PRACÍ JE NUTNO VYTÝČIT PODZEMNÍ ZARÍZENÍ!


Odpovědný projektant:	PETR KOLLETT	KOLLETT s.r.o. ELEKTRO SVAROVSKÁ 108,460 10 Liberec 22 měřítko: 1:500
Kreslí:	GABRIEL NOVIČKÝ	
Investor:	ČEZ DISTRIBUTUCE, A.S.	datum: 11.-01.-2021
UN-Jablonec n.N., Na Hutích RNN,KNN,SD722		číslo zakázky: IV-12-4020185
KATASTRÁLNÍ SITUACNÍ VÝKRES		číslo výkr.: C.2

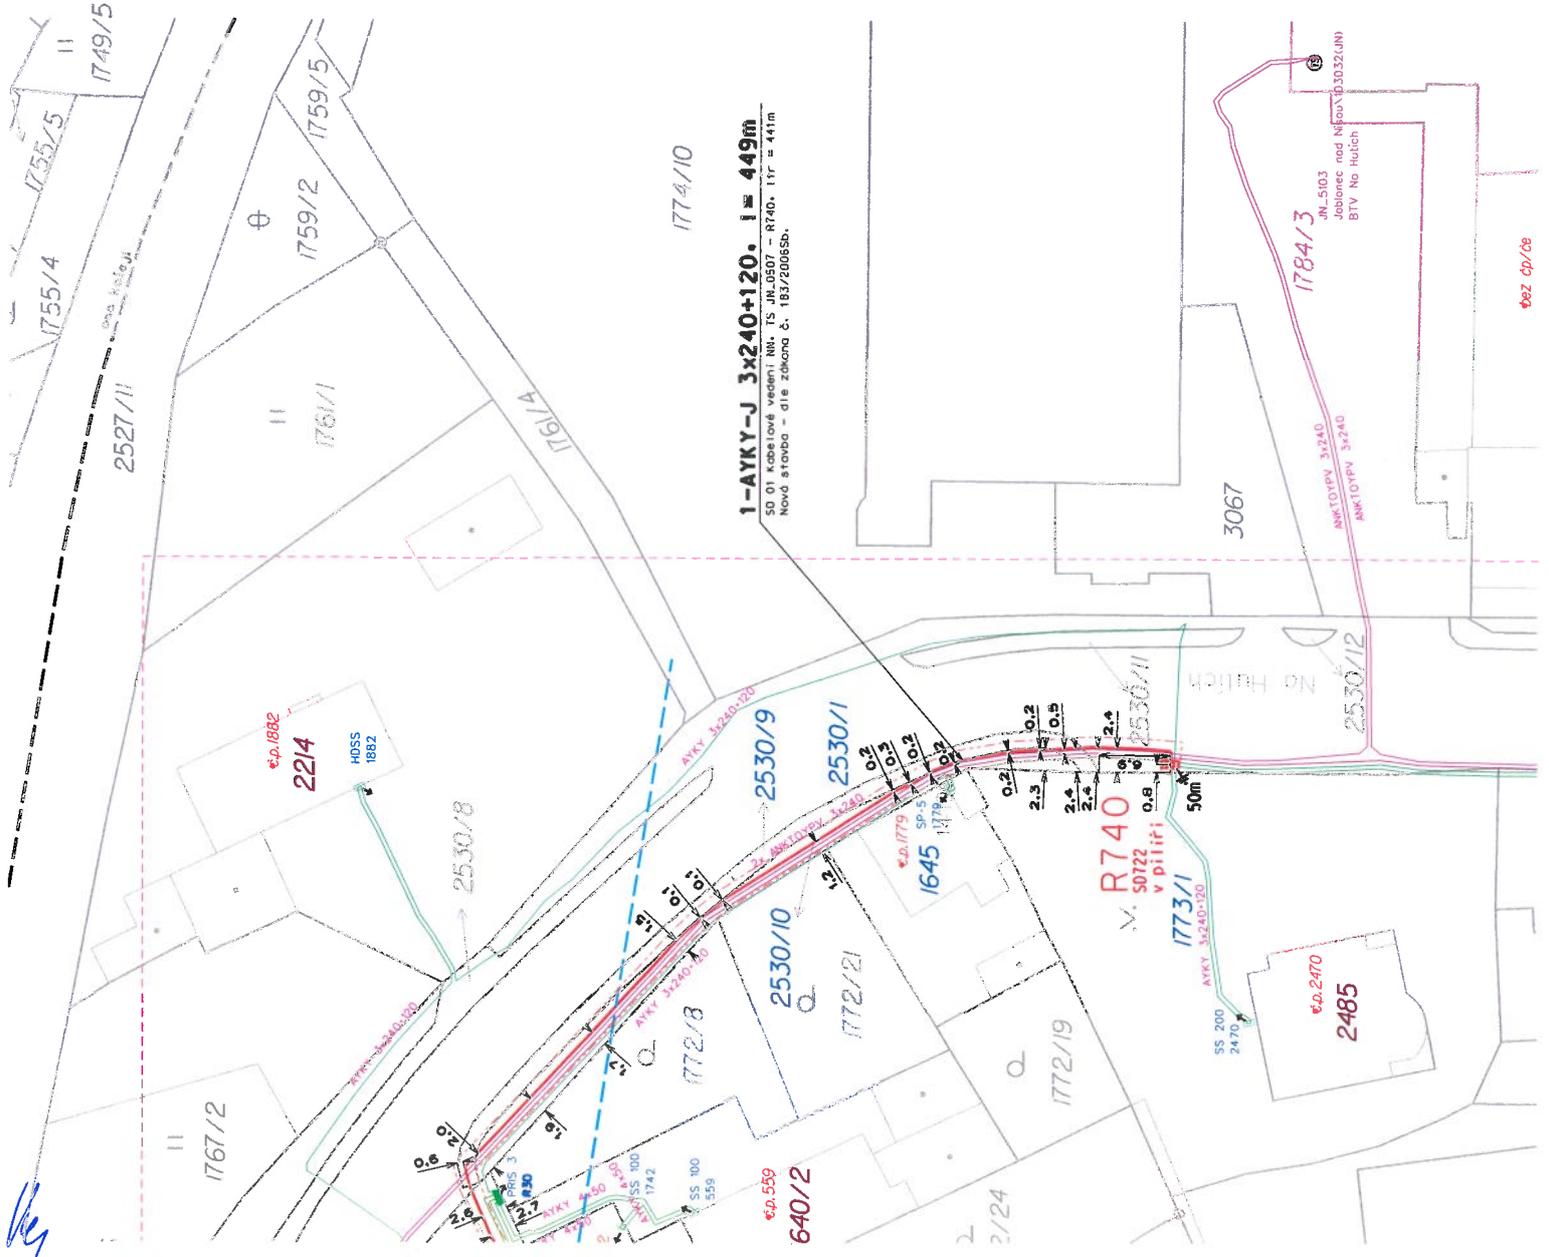

k.ú. Jablonec nad Nisou 655970


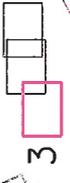


1-AKY-J 3x240+120. l = 449m
SO OT kabeľová vedení NK, TS JN.0507 - R740. ltr = 441m
Nová stavba - die zobraza č. 183/2006Sb.

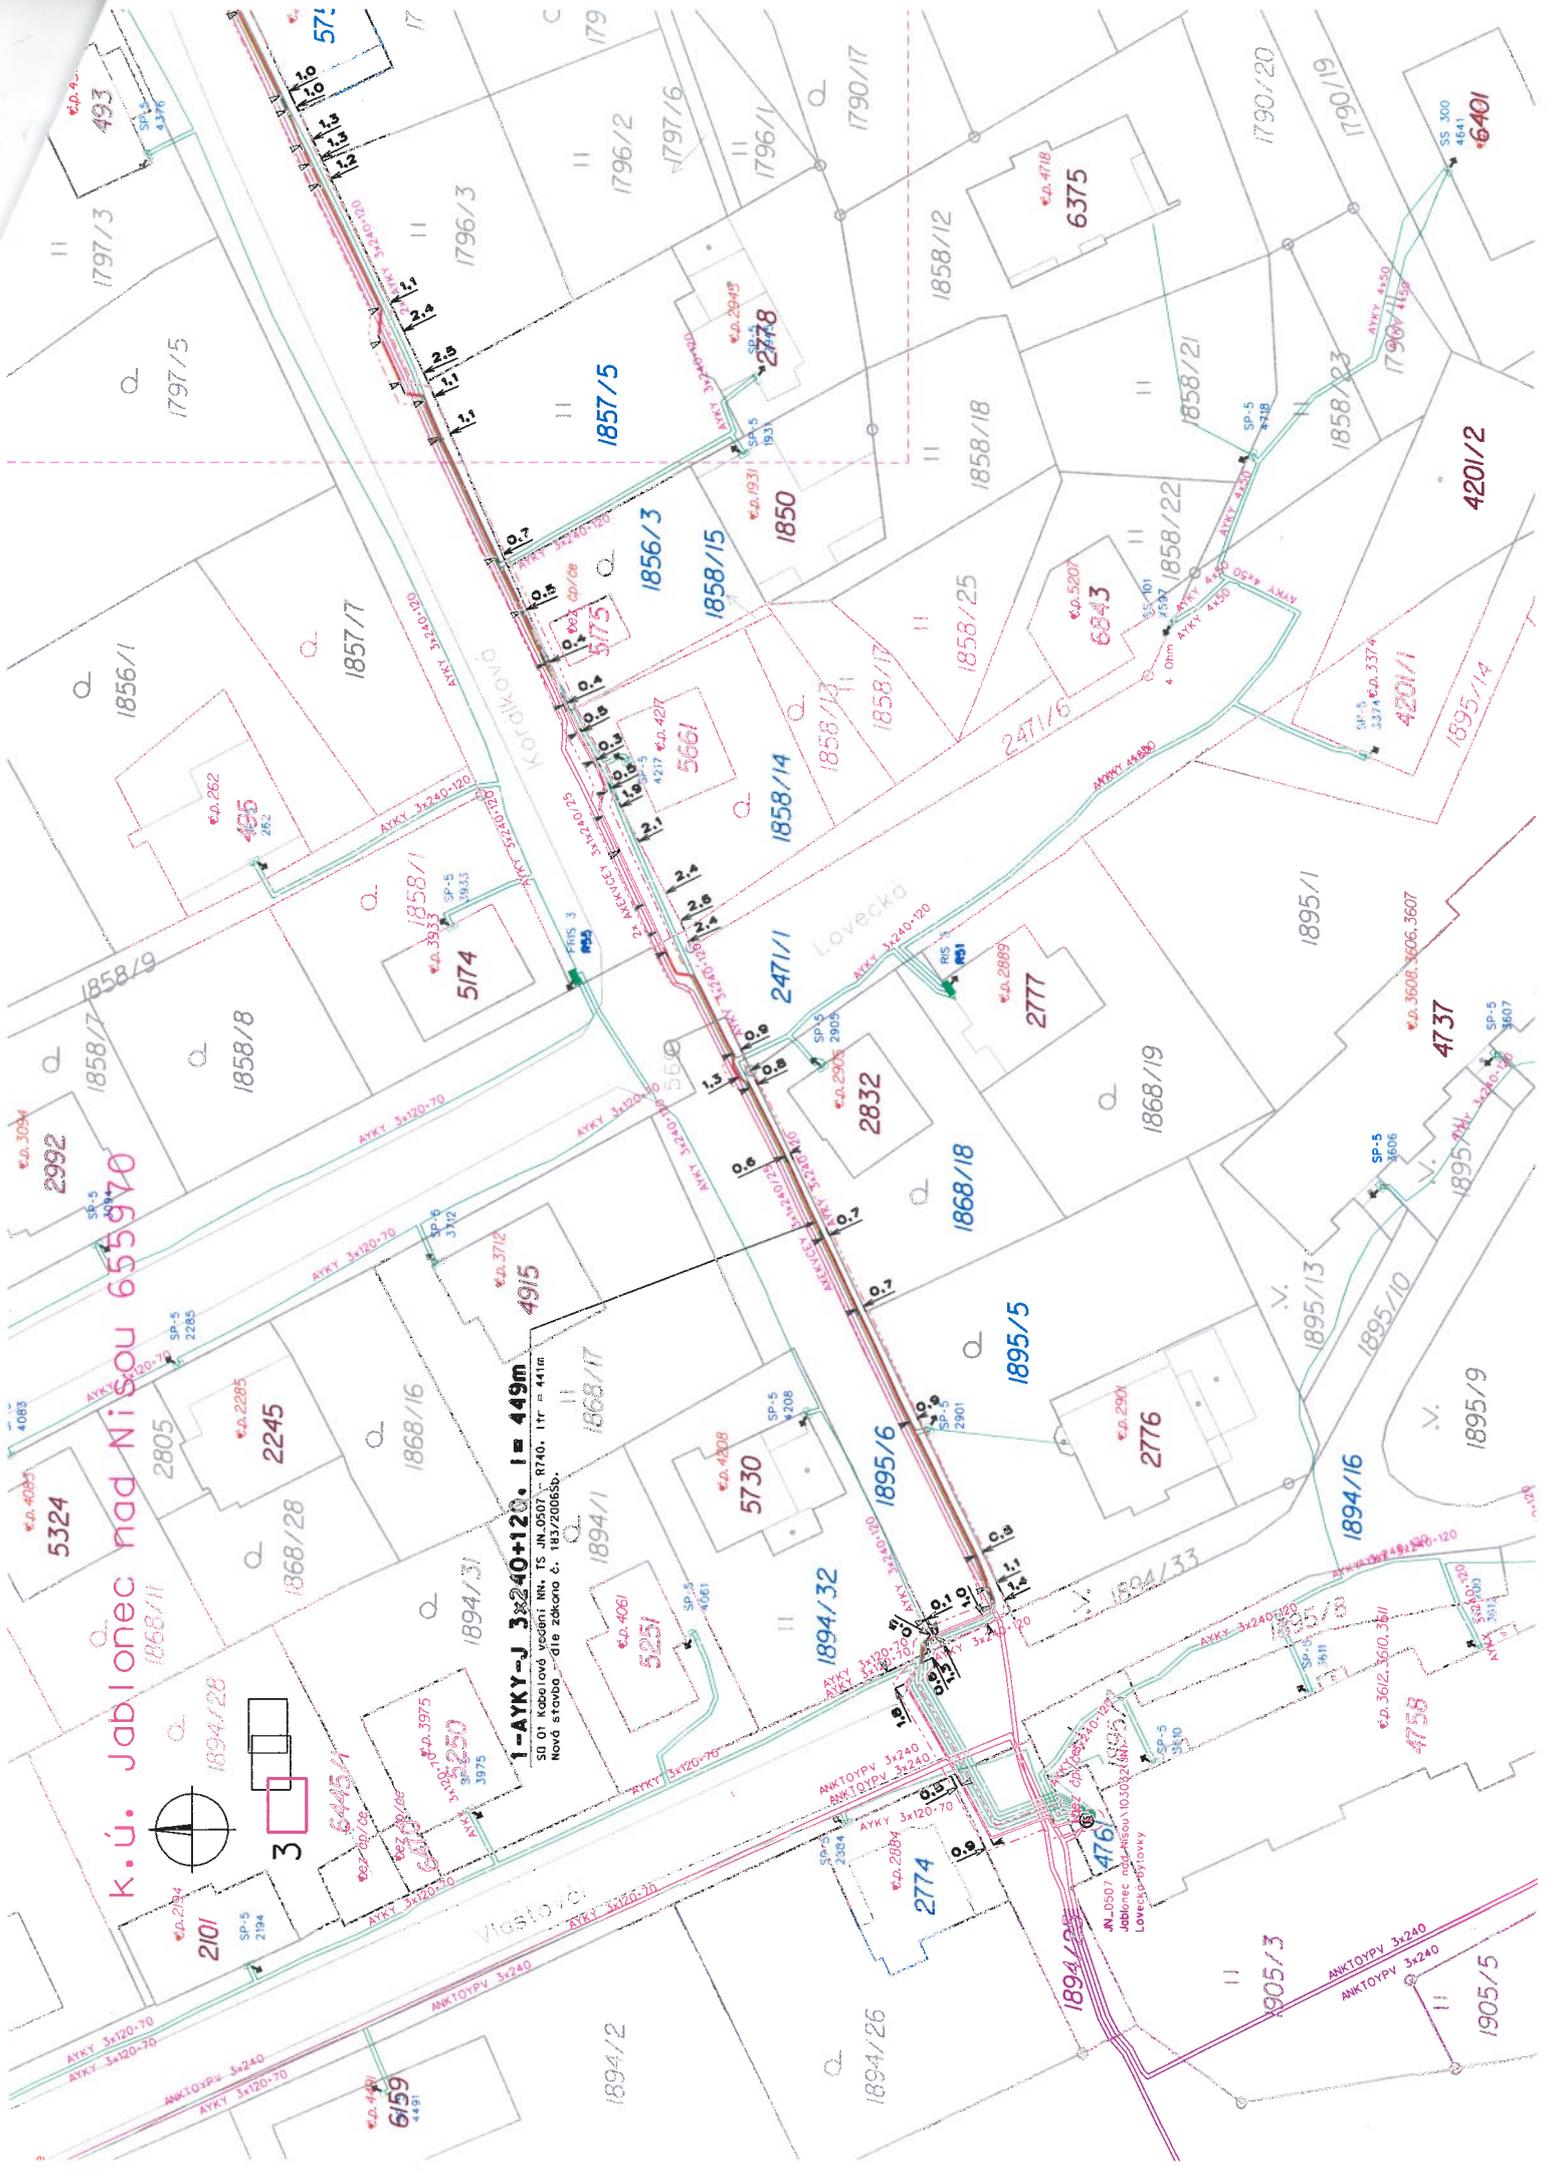

k.ú. Jablonec nad Nisou 655970

1-AKY 3x240+120. l = 449m
SO 01 Kopplova vedení KN, TS JN.0507 - R740, ltr = 487m
Nová stavba - dle zákona č. 183/2006 Sb.

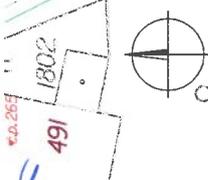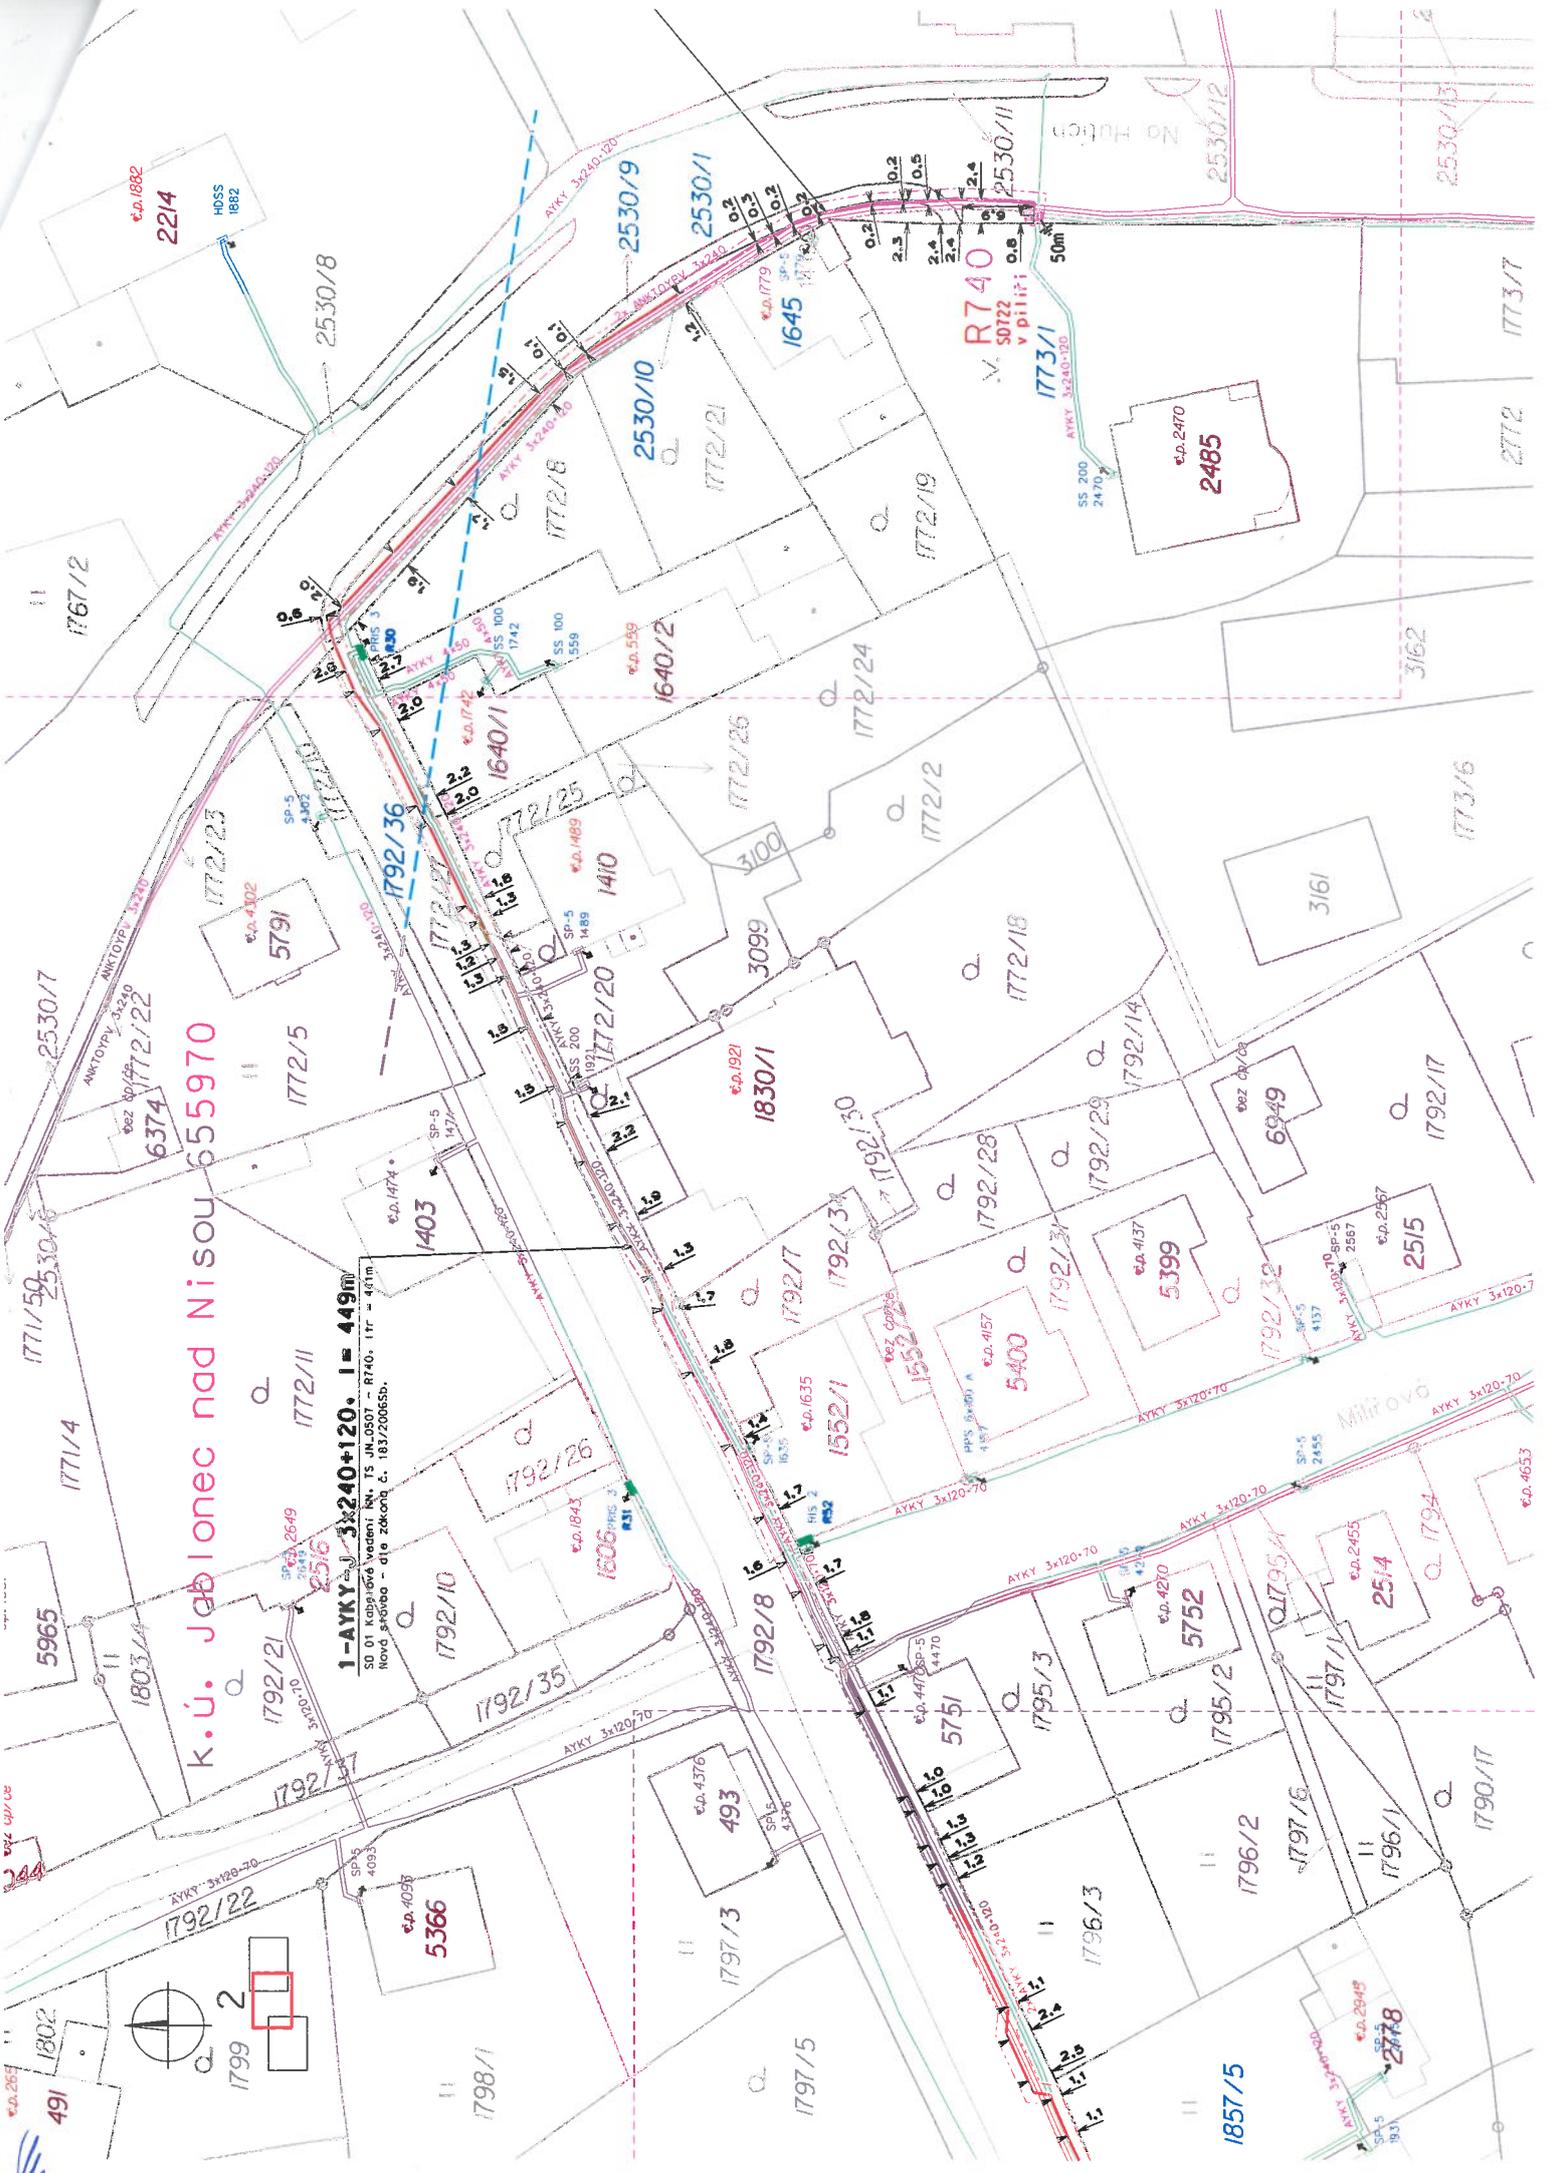

491
1799
1802

491
1799
1802