

**Protokol o změně díla****Změnový list číslo 7**

Předmět díla:	Rekonstrukce lokality Kolonka Znojmo
Objekt:	SO 01 – Stavební část
Objednatel:	Město Znojmo
Zhotovitel:	Společnost Kolonka Znojmo – FIRESTA + HBH
TDI:	Znojmoinvesta, s.r.o.
Projektant:	ATELIER TIŠNOVKA s.r.o.

Popis změny: Doplnění rozsahu prováděných obrub u komunikací v lokalitě Kolonka, dle skutečnosti.

Odůvodnění změny: Na základě provádění objednávek materiálů zhotovitel zjistil nesrovnalost v rozsahu prováděných obrub dle PD a položkového rozpočtu. Na základě tohoto nesouladu vypracoval AD pro upřesnění PD skutečného provádění obrub viz. příloha č. 2 a provedl ocenění této skutečnosti viz. příloha č. 1.

údaje o změně	Změnu vyvolal:	Zhotovitel: Společnost Kolonka Znojmo – FIRESTA + HBH	
	Jedná se o změnu: (zatrhnout)	zúžení předmětu díla, kterou se snižuje cena díla	úprava předmětu díla bez vlivu na cenu díla
práce realizované a hrazené nad rámec ceny díla			X
§ 222 odst. 4			
Jedná se o změnu ve smyslu zákona č. 134/2016 Sb.: (zatrhnout)		§ 222 odst. 5	X
		§ 222 odst. 6	
		§ 222 odst. 7	
		Způsob projekčního řešení změny: (zaškrtnout)	zápis do SD (deníku změn)
dodatek k PD			X
dokumentace skut.provedení			
jiné			
údaje o složení ceny změny	hodnota připočtů (víceprací)		
	celkem v Kč bez DPH		
	hodnota odpočtů (méněprací)		
	celkem v Kč bez DPH		-304 266,27,- Kč
údaje o ceně změny	ocenění změny předložil:	Společnost Kolonka Znojmo – FIRESTA + HBH	
	náklady na změnu v Kč bez DPH		-304 266,27,- Kč
	Výše DPH sazba: 21%		-63 895,92,- Kč
	náklady na změnu vč. DPH		-368 162,19,- Kč
	údaje o dosud schválených změnách jsou uvedeny v tabulce evidence změn č.		
termíny	Termín realizace změny:	1 měsíc	
	Vliv změny na termín dokončení díla:	1 měsíc	
odsouhlasení změny	Změnu odsouhlasil:	datum	podpis
	[redacted]	3.5.2022	[redacted]
		3.5.2022	[redacted]
		3.5.2022	[redacted]
		3.5.2022	[redacted]
přílohy	Přílohy:		
	č.1 - Rozpočet změny č.2 - Projektová dokumentace změny		

Popis stavby: 22030202 - Rekonstrukce lokality Kolonka Znojmo - ZL
Popis objektu: ZL - 07 - ZL 07 - Skutečná výměra betonových a ocelových obrub
Popis rozpočtu: 1 - ZL 07 - Skutečná výměra betonových a ocelových obrub

Rekapitulace dílů

Číslo	Název	Typ dílu			Celkem	%
91	Doplňující práce na komunikaci	HSV			239 986,65	-79
99	Staveništní přesun hmot	HSV			15 449,47	-5
767	Konstrukce zámečnické	PSV			-559 702,39	184
Cena celkem					-304 266,27	100

Položkový rozpočet

S:	22030202	Rekonstrukce lokality Kolonka Znojmo - ZL
O:	ZL - 07	ZL 07 - Skutečná výměra betonových a ocelových obrub
R:	1	ZL 07 - Skutečná výměra betonových a ocelových obrub

P.č.	Číslo položky	Název položky	MJ	Množství	Cena / MJ	Celkem
Díl: 91		Doplňující práce na komunikaci				239 986,65
1	917762111RT5	Osazení ležat. obrub. bet. s opěrou, lože z C 12/15, včetně obrubníku ABO 10 100/10/25	m	522,70000	404,50	211 432,15

Chodníkový 10 :		
Rumunská chodník : 2,6+36,7-2,1+25,45+3,4+3,4+29,9+2,5+18,45	120,30000	
Rumunská stání pro popelnice : 1,5+1,3+6,3+3,9+6,3+1,3+1,5	22,10000	
Mezisoučet	142,40000	
Jugoslávská chodník : 5,65+2,45+5,65+3,6+3,6+12,65+16,2+3,6+4,2+6,7+1,9+6,7	72,90000	
Jugoslávská stání pro popelnice : 0,9+0,9+2,6+4,9+4,9+2,6+4,9+4,9	26,60000	
Mezisoučet	99,50000	
Slovenská chodník : 36,8+7,35+5,75+5,75+6,65+1,3+8,9+4,6+11,15+1,75+8,7	98,70000	
Slovenská stání pro popelnice I. : 0,9+1,3+3,15+6,5+3,15+1,3+0,9+0,9+1,3+0,9	20,30000	
Slovenská stání pro popelnice II. : 0,9+1,3+3,15+3,9+3,15+1,3+0,9	14,60000	
Mezisoučet	133,60000	
Záhonový 10 :		
Workout : 1,65+1,75+8,5+5+8,5+1,75+1,65	28,80000	
Dětské Hřiště I. : 21+9,8+4,3+8,4+9,8	53,30000	
Dětské Hřiště II. : 21+10,2-1,5+3,1+9,6+10,2-1,5	51,10000	
Mezisoučet	133,20000	
Přípočet dle poslední situace výkresů popelnicových stání : 14	14,00000	

Díl: 99		Staveništní přesun hmot				15 449,47
2	998222012R00	Přesun hmot, zpevněné plochy, kryt z kameniva	t	135,66444	113,88	15 449,47

Díl: 91		Doplňující práce na komunikaci				239 986,65
----------------	--	---------------------------------------	--	--	--	-------------------

3	917411111RT5	Osaz. stoj. obrub. kam. bez opěry, lože bet C12/15 včetně kamen. obrubníku	m	9,55000	1 786,67	17 062,70
---	--------------	--	---	---------	----------	-----------

Dle SoD : -436 -436,00000

Dle změny AD z 1.4.2022 :

Kamenné obruby : 110,6+334,95 445,55000

4	918101111R00	Lože pod obrubníky nebo obruby dlažeb z C 12/15	m3	2,48750	4 619,82	11 491,80
		9,95*0,25		2,48750		

Díl: 767		Konstrukce zámečnické				-559 702,39
-----------------	--	------------------------------	--	--	--	--------------------

5	76701 E4	Ocelová pásovina vč. podbetonování a kotvení ocel. pracnami	m	-329,51000	1 698,59	-559 702,39
---	----------	---	---	------------	----------	-------------

Dle SoD : -999,36 -999,36000

Mezisoučet -999,36000

Dle změny od AD ze dne 1.4.2022 :

Petangue : 19,95*2+6,9*2-1,9-2,2+2+14 65,60000

česaný beton nad petangue : 69,85+7,85+4+7,85+69,85-1,95 157,45000

česaný beton v ploše parku : 15,1+15,1+3 33,20000

Položkový rozpočet

S:	22030202	Rekonstrukce lokality Kolonka Znojmo - ZL
O:	ZL - 07	ZL 07 - Skutečná výměra betonových a ocelových obrub
R:	1	ZL 07 - Skutečná výměra betonových a ocelových obrub

P.č.	Číslo položky	Název položky	MJ	Množství	Cena / MJ	Celkem
		Mlat u delší kamenné zídky : 33+22,95		55,95000		
		Mlat u kratší opěrné zídky : 49,9+24,1+32,5		106,50000		
		Mlat k Zuš : 45,05+7,75+14,1-2+18,45+5,15+3		91,50000		
		česaný beton k ulici Rumunská : 70,75+70,75+8,05+4+8,05-1,95		159,65000		
		Mezisoučet		669,85000		

**Protokol o změně díla****Změnový list číslo 8**

Předmět díla:	Rekonstrukce lokality Kolonka Znojmo			
Objekt:	SO 01 – Stavební část			
Objednatel:	Město Znojmo			
Zhotovitel:	Společnost Kolonka Znojmo – FIRESTA + HBH			
TDI:	Znojmoinvesta, s.r.o.			
Projektant:	ATELIER TIŠNOVKA s.r.o.			
Popis změny: Doplnění rozsahu chybějících výkopů pro osazení jímky technologie vodních prvků.				
Odůvodnění změny: Před zahájením výkopových prací pro jímku technologie vodních prvků se zhotovitel domlouval na způsobu provedení výkopu, jelikož nedohledal výkres zemních prací. Na základě tohoto zjistil, že takový výkres neexistuje a tento objem prací není ani zahrnut v položkovém rozpočtu stavby. Na základě zaslaného rozboru podložní zeminy rozhodl TDS o provedení zásyvu z tohoto materiálu. Zhotovitel i tak daný materiál pro zásvy nedoporučuje a v případě reklamace z důvodů sedání nebude brát na toto zřetel.				
údaje o změně	Změnu vyvolal:	Zhotovitel: Společnost Kolonka Znojmo – FIRESTA + HBH		
	Jedná se o změnu: (zatrhnout)	zúžení předmětu díla, kterou se snižuje cena díla		
		úprava předmětu díla bez vlivu na cenu díla		
		práce realizované a hrazené nad rámec ceny díla	X	
	Jedná se o změnu ve smyslu zákona č. 134/2016 Sb.: (zatrhnout)	§ 222 odst. 4		
		§ 222 odst. 5	X	
		§ 222 odst. 6		
		§ 222 odst. 7		
	Způsob projekčního řešení změny: (zaškrtnout)	zápis do SD (deníku změn)	X	
		dodatek k PD	X	
dokumentace skut.provedení				
jiné				
údaje o složení ceny změny	hodnota přípočtů (víceprací)	280 542,26,- Kč		
	celkem v Kč bez DPH			
	hodnota odpočtů (méněprací)			
	celkem v Kč bez DPH			
údaje o ceně změny	ocenění změny předložil:	Společnost Kolonka Znojmo – FIRESTA + HBH		
	náklady na změnu v Kč bez DPH	280 542,26,- Kč		
	Výše DPH sazba: 21%	58 913,87,- Kč		
	náklady na změnu vč. DPH	339 456,13,- Kč		
	údaje o dosud schválených změnách jsou uvedeny v tabulce evidence změn č.			
termíny	Termín realizace změny:	14 dní		
	Vliv změny na termín dokončení díla:	14 dní		
odsouhlasení změny	Změnu odsouhlasil:	datum	podpis	
			20.4.2022	
			20.4.2022	
			20.4.2022	
			20.4.2022	
		20.4.2022		
přílohy	Přílohy: č.1 - Rozpočet změny č.2 - Projektová dokumentace změny č.3 - Rozbor podložní zeminy			

Položkový rozpočet stavby

Stavba: 22030202 Rekonstrukce lokality Kolonka Znojmo - ZL
Objekt: ZL - 08 ZL 08 - Výkopy pro instalaci šachty technologie vodního prvku
Rozpočet: 1 ZL 08 - Výkopy pro instalaci šachty technologie vodního prvku

Objednatel: Město Znojmo IČO: 00293881
 Obroková 1/12 DIČ: CZ00293881
 66902 Znojmo

Zhotovitel: FIRESTA-Fišer, rekonstrukce, stavby a.s. IČO: 25317628
 Mlýnská 388/68 DIČ: CZ25317628
 60200 Brno-Trnitá

Vypracoval:

Rozpis ceny

Celkem

HSV			280 542,26
PSV			0,00
MON			0,00
Vedlejší náklady			0,00
Ostatní náklady			0,00
Celkem			280 542,26

Rekapitulace daní

Základ pro sníženou DPH	15 %		0,00 CZK
Snížená DPH	15 %		0,00 CZK
Základ pro základní DPH	21 %		280 542,26 CZK
Základní DPH	21 %		58 913,87 CZK

Zaokrouhlení 0,00 CZK


Cena celkem s DPH 339 456,13 CZK

v BRNĚ

dne _____



Za zhotovitele

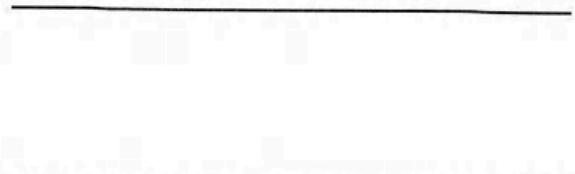

Za objednatele

Popis stavby: 22030202 - Rekonstrukce lokality Kolonka Znojmo - ZL

Popis objektu: ZL - 08 - ZL 08 - Výkopy pro instalaci šachty technologie vodního prvku

Popis rozpočtu: 1 - ZL 08 - Výkopy pro instalaci šachty technologie vodního prvku

Rekapitulace dílů




Číslo	Název	Typ dílu			Celkem	%
1	Zemní práce	HSV			264 095,45	94
63	Podlahy a podlahové konstrukce	HSV			16 446,81	6
Cena celkem					280 542,26	100

Položkový rozpočet

S:	22030202	Rekonstrukce lokality Kolonka Znojmo - ZL
O:	ZL - 08	ZL 08 - Výkopy pro instalaci šachty technologie vodního prvku
R:	1	ZL 08 - Výkopy pro instalaci šachty technologie vodního prvku

P.č.	Číslo položky	Název položky	MJ	Množství	Cena / MJ	Celkem
Díl: 1		Zemní práce	264 095,45			
1	121101102R00	Sejmutí ornice s přemístěním přes 50 do 100 m tl. 250 mm : 169,3*0,25	m3	42,32500 42,33000	229,06	9 694,96
2	131301112R00	Hloubení nezapaž. jam hor.4 do 1000 m3, STROJNĚ	m3	240,00000	171,50	41 160,00
3	161101101R00	Svislé přemístění výkopku z hor.1-4 do 2,5 m $((80,25+39,95)/2)*1,5$	m3	90,15000 90,15000	133,50	12 035,03
4	161101102R00	Svislé přemístění výkopku z hor.1-4 do 4,0 m $((39,95+26,5)/2)*0,6$	m3	19,93500 19,93500	213,00	4 246,16
5	162701105R00	Vodorovné přemístění výkopku z hor.1-4 do 10000 m	m3	273,11000	130,32	35 591,70
		Jáma : 240		240,00000		
		Rýha : 33,11		33,11000		
6	171204111R00	Uložení sypaniny bez zhut na skl vč. poplatku Odkaz na mn. položky pořadí 5 : 273,11000	m3	273,11000 273,11000	308,90	84 363,68
7	174101101R00	Zásyp jam, rýh, šachet se zhutněním včetně strojního přemístění materiálu pro zásyp ze vzdálenosti do 10 m od okraje zásypu 240-(11*3) 33,11-10,9263	m3	229,18370 207,00000 22,18000	235,60	53 995,68
8	167101102R00	Nakládání výkopku z hor.1-4 v množství nad 100 m3 Odkaz na mn. položky pořadí 7 : 229,18370	m3	229,18370 229,18370	67,30	15 424,06
9	32201101R00	Hloubení rýh šířky do 60 cm v hor.3 do 100 m3 pro vsakovací	m3	33,11000	229,06	7 584,18
Díl: 63		Podlahy a podlahové konstrukce	16 446,81			
10	631571004R00	podsypaní a obsyp potrub ze štěrkopísku 0 - 4mm lože pod Odkaz na mn. položky pořadí 12 : 33,11000*0,33	m3	10,92630 10,93000	1 505,25	16 446,81

ŘEZ A-A'

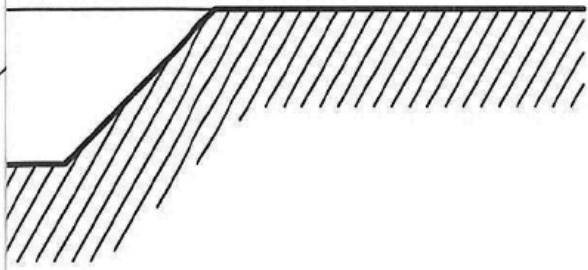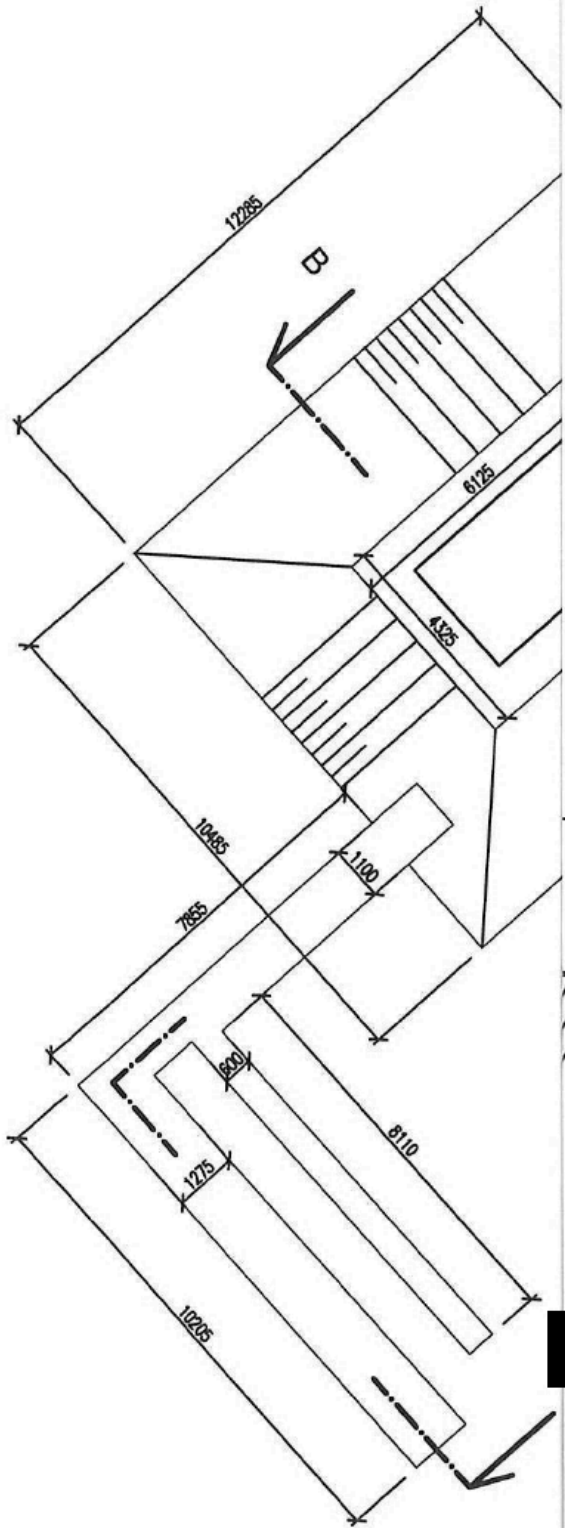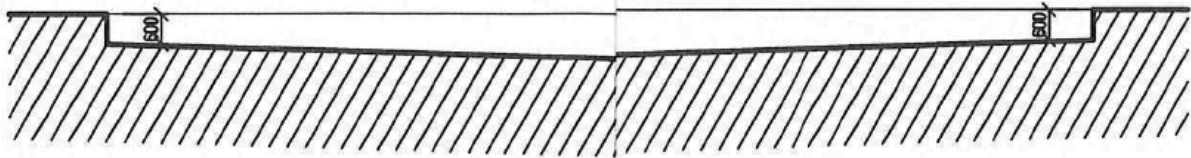


Protokol o zkoušce č. č: 0821 V221003/K04

Naše značka: 190/22/Kr
 Strana: 1/1

ROZBOR PODLOŽNÍ ZEMINY - STANOVENÍ ZRNITOSTI, VLHKOSTI A KONZISTENČNÍCH MEZÍ

Objednatel:	FIRESTA-FIŠER rekonstrukce, stavby a.s., Mlýnská 68, 602 00 Brno		
Název zakázky:	Znojmo, Rekonstrukce lokality Kolonka, materiál pro zásyp		
Číslo zakázky:	č: 0821 V221003/K04		
Odebral:		Datum:	05.04.2022
Zkoušel:		Datum:	8.-14.4.2022

Stanovení zrnitosti zemín - ČSN EN ISO 17892-4, kap. 5.2., 5.3

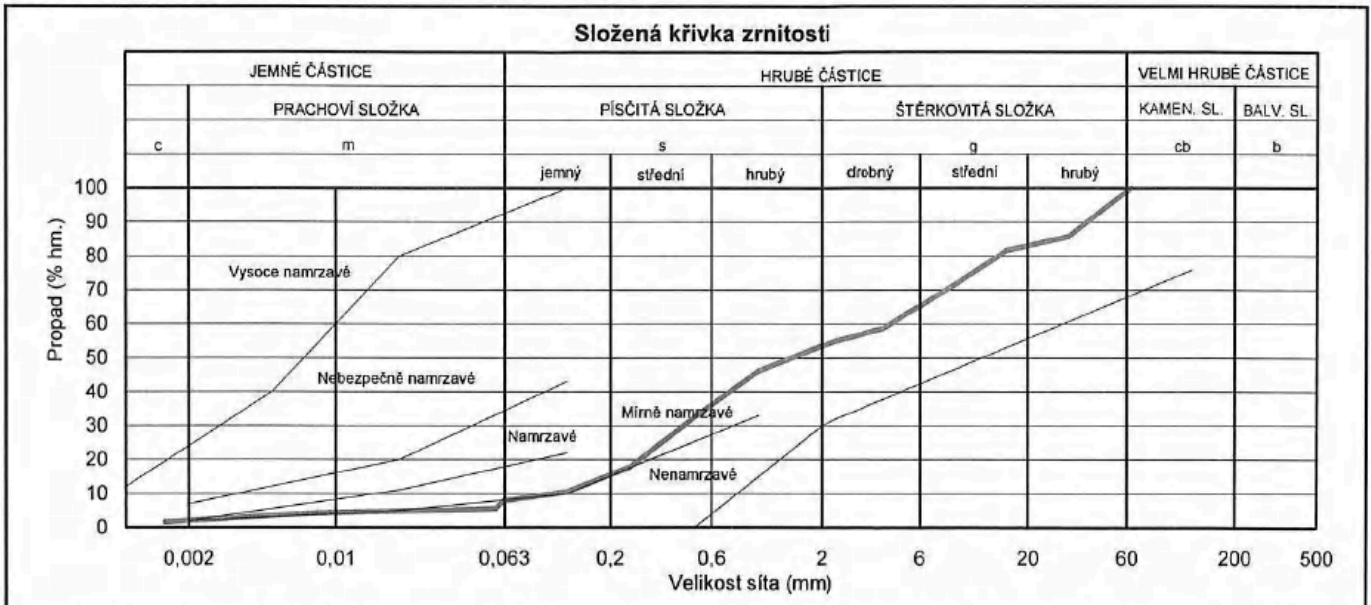

Nejistota měření: síťový rozbor 5,0 % rel. zrna < 2 mm, 7,0 % rel. zrna 2 až 8 mm, 9,0 % rel. zrna 11 až 32 mm, 6 % rel. vlhkost, 6 % rel. mez tekutosti, 5 % rel. mez plasticity, 7 % rel. číslo plasticity je uváděna jako rozšířená s koeficientem k = 2, pokrývající úroveň spolehlivosti 95 %.

Sonda			Znojmo
Staničení / jízdní pruh (km)			Kolonka
Hloubka odběru (m)			
Číslo vzorku			22142
Aktuální vlhkost (%)	ČSN EN ISO 17892-1	4,51	
Mez tekutosti (%)	ČSN 72 1014:2005, met. A,B	-	
Mez plasticity (%)	ČSN 72 1013:2005	-	
Číslo plasticity	ČSN 73 6133	-	
Konzistence	ČSN 73 6133	-	
Namrzavost	ČSN 73 6133	mírně namrzavé	
Klasifikace	ČSN 73 6133	S3-S-F	
Klasifikace	ČSN EN ISO 14688-2	grSa	
Vhodnost do aktivní zóny	TP 146	podmínečně vhodné	
Vhodnost do zásypu	TP 146	vhodné	

S3 S-F písek s příměsí jemnozrné zeminy

Vysvětlivky: P, L pravá, levá strana ZÚ, KÚ začátek, konec úseku DL délka úseku

Zkušební laboratoř prohlašuje, že výsledky zkoušek se týkají pouze zkoušených vzorků a/nebo měřeného místa a protokol neznamena schválení výrobku orgánem udělujícím akreditaci, ani žádným jiným orgánem. Bez písemného souhlasu zkušební laboratoře se nesmí protokol o zkoušce reprodukovat jinak, než celý.

Výtisk číslo: 1 2 3
 Protokol vypracoval: [redacted]
 Protokol schválil: [redacted] cí laboratoře
 Datum vystavení protokolu: 14.04.2022



**Protokol o změně díla****Změnový list číslo 9**

Předmět díla:	Rekonstrukce lokality Kolonka Znojmo			
Objekt:	SO 01 – Stavební část			
Objednatel:	Město Znojmo			
Zhotovitel:	Společnost Kolonka Znojmo – FIRESTA + HBH			
TDI:	Znojmoinvesta, s.r.o.			
Projektant:	ATELIER TIŠNOVKA s.r.o.			
Popis změny: Záměna plastové obetonované šachty za prefabrikát obsahující plastovou retenční nádrž splňující parametry původního řešení.				
Odůvodnění změny: Na základě ekonomického přístupu k realizaci díla zhotovitel objednateli navrhl záměnu obetonované plastové šachty pro technologii vodního prvků za levnější variantu prefabrikované atypické jímky obsahující plastovou retenční nádrž a splňující veškeré další původní parametry řešení.				
údaje o změně	Změnu vyvolal:	Zhotovitel: Společnost Kolonka Znojmo – FIRESTA + HBH		
	Jedná se o změnu: (zatrhnout)	zúžení předmětu díla, kterou se snižuje cena díla		
		úprava předmětu díla bez vlivu na cenu díla		
		práce realizované a hrazené nad rámec ceny díla	X	
	Jedná se o změnu ve smyslu zákona č. 134/2016 Sb.: (zatrhnout)	§ 222 odst. 4		
		§ 222 odst. 5	X	
		§ 222 odst. 6		
		§ 222 odst. 7		
	Způsob projekčního řešení změny: (zaškrtnout)	zápis do SD (deníku změn)	X	
		dodatek k PD	X	
dokumentace skut.provedení				
jiné				
údaje o složení ceny změny	hodnota přípočtů (víceprací)		385 025,44,- Kč	
	celkem v Kč bez DPH			
	hodnota odpočtů (méněprací)		-609 567,72,- Kč	
	celkem v Kč bez DPH			
údaje o ceně změny	ocenění změny předložil:		Společnost Kolonka Znojmo – FIRESTA + HBH	
	náklady na změnu v Kč bez DPH		-224 542,28,- Kč	
	Výše DPH	sazba: 21%	-47 153,88,- Kč	
	náklady na změnu vč. DPH		-271 696,16,- Kč	
	údaje o dosud schválených změnách jsou uvedeny v tabulce evidence změn č.			
termíny	Termín realizace změny:	bez dopadu		
	Vliv změny na termín dokončení díla:	bez dopadu		
odsouhlasení změny	Změnu odsouhlasil:	datum	podpis	
			13.4.2022	
			13.4.2022	
			13.4.2022	
			13.4.2022	
		13.4.2022		
přílohy	Přílohy:			
	č.1 - Rozpočet změny č.2 - Projektová dokumentace změny			

Položkový rozpočet stavby

Stavba: 22030202 Rekonstrukce lokality Kolonka Znojmo - ZL
Objekt: ZL - 09 ZL 09 - Záměna šachty monolitické za prefabrikovanou - technologie vodního prvku
Rozpočet: 1 ZL 09 - Záměna šachty monolitické za prefabrikovanou - technologie vodního prvku
Objednatel: Město Znojmo IČO: 00293881
 Obroková 1/12 DIČ: CZ00293881
 66902 Znojmo
Zhotovitel: FIRESTA-Fišer, rekonstrukce, stavby a.s. IČO: 25317628
 Mlýnská 388/68 DIČ: CZ25317628
 60200 Brno-Trnitá

Vypracoval:

Rozpis ceny

			Celkem
HSV			-63 257,33
PSV			0,00
MON			-161 284,95
Vedlejší náklady			0,00
Ostatní náklady			0,00
Celkem			-224 542,28

Rekapitulace daní

Základ pro sníženou DPH	15 %		0,00 CZK
Snížená DPH	15 %		0,00 CZK
Základ pro základní DPH	21 %		-224 542,28 CZK
Základní DPH	21 %		-47 153,88 CZK

Zaokrouhlení

0,00 CZK

Cena celkem s DPH

-271 696,16 CZK

v ZNOJMĚ

dne

13.4.2022


 Za zhotovitele

 Za objednatele


Položkový rozpočet

S:	22030202	Rekonstrukce lokality Kolonka Znojmo - ZL
O:	ZL - 09	ZL 09 - Záměna šachty monolitické za prefabrikovanou - technologie vodního prvku
R:	1	ZL 09 - Záměna šachty monolitické za prefabrikovanou - technologie vodního prvku

P.č.	Číslo položky	Název položky	MJ	Množství	Cena / MJ	Celkem
Díl: 2 Základy a zvláštní zakládání						-402 795,57
1	273 32-01	Základová deska ŽB z betonu C 20/25, vč.bednění a výztuže č.v.10, 11, základová deska pod prefajímku : (2,5*4,5)*0,3	m3	3,37500	10 570,50	35 675,44
				3,38000		
2	380 32-0	Kompletní konstrukce ze železobetonu C 20/25 vč.výztuže a bednění, šachta č.v.03, 04,	m3	11,38960	-38 497,49	-438 471,01
Díl: 31a Železobetonové prefa konstrukce						349 350,00
3	31aFIHBH01	Dodávka ŽB prefajímky pro strojovnu technologie vč. plastové retenční nádrže , (vč. dopravy na místo stavby)	kpl.	1,00000	324 350,00	324 350,00
CN obsahuje: Prefabrikovanou atypickou železobetonovou jímku, vč. otvorů, prostupů a jejich zatěsnění, osazení a dodání plastové retenční nádrže technologie vodního prvku a její zabudování při betonáži.						
4	31aFIHBHR01	Montáž prefabrikované železobetonové šachty dle navržené změny Včetně zřízení maltového lože a předepsaného dobetonování v množství do skladebního rozměru dílce včetně potřebného bednění.	kpl.	1,00000	25 000,00	25 000,00
Díl: 63 Podlahy a podlahové konstrukce						-9 811,76
5	631 31-00	Mazanina podkladní z betonu C 15/20, tl. 10 cm podkladní beton č.v.03, 04	m2	-12,32340	502,43	-6 191,65
6	632 45-00	Vyrovnávací potěr podlahy šachty tl. 80mm č.v.03, 04,	m2	-7,60000	476,33	-3 620,11
Díl: M99 Ostatní práce "M"						-161 284,95
7	atyp.plast 01	PP jednoplášťová dvouvstupová strojovna technologie, vnitřní rozměry 3,8x2,0x2,0m, s integrovanou re , tenční nádrží o rozměrech 1,2x2,0x2,0m, objem 4,8m3, dva vstupní komínky 600x600mm, čerpací jímka	kpl.	-1,00000	161 284,95	-161 284,95

v


STROJOVNA TECHNOLOGIE PŮDORYS

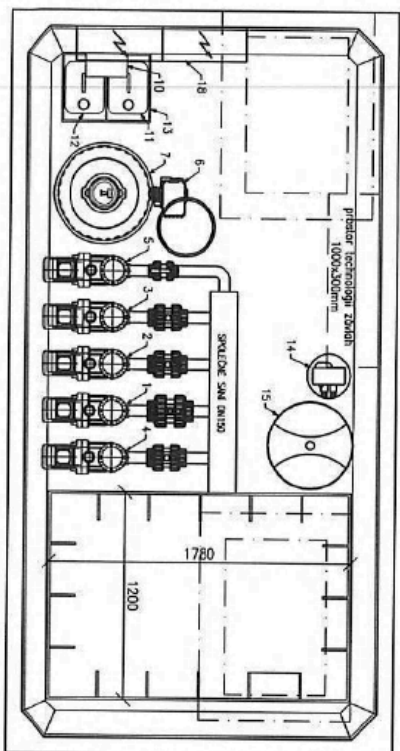


SMĚR VODNÍ PŘEVK 1

ŘEZ C-C'


SMĚR VODNÍ PŘEVK 2

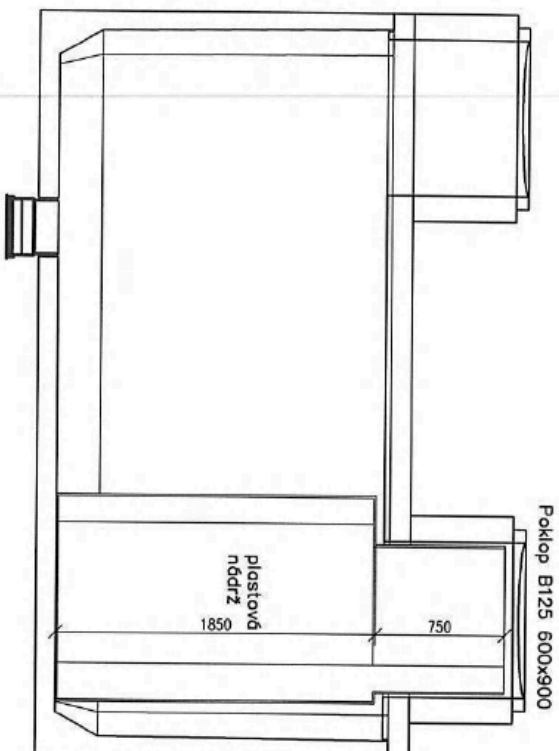


RETENČNÍ NÁDRŽ PŮDORYS

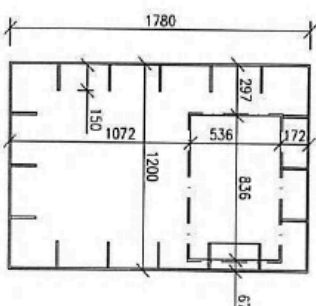

ŘEZ C-C'

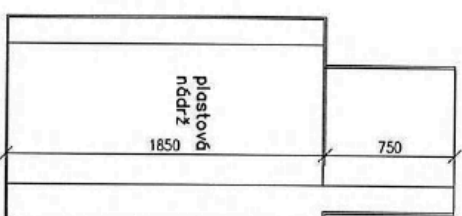

Tato projektová dokumentace není závazně projektovou dokumentací stavu, který je podkladem. Tato projektová dokumentace je určená výhradně pro informaci. LENTUS AGILUS spol. s r.o. a není-li v kopírování ani dále publikována bez souhlasu vlastníka.

Projektant	Vypracoval	Zodpovědný projektant		
Investor	Město Znojmo, Okružní 112, 669 22, Znojmo		Č. zakázky	
Název zakázky			Datum	únor 2021
<h2>Rekonstrukce lokality Kolonka Znojmo</h2>			Kvalif.	žhonorovaný
			Stavění	DPS
			Formát	Měřítko
Části stavby	SO 06 - Vodní prvky		Číslo výkresu	2x44
Obsah výkresu	Strojovna technologie- retenční nádrž			1:30
			Číslo výkresu	03

**Protokol o změně díla****Změnový list číslo 10**

Předmět díla:	Rekonstrukce lokality Kolonka Znojmo
Objekt:	SO 01 – Stavební část
Objednatel:	Město Znojmo
Zhotovitel:	Společnost Kolonka Znojmo – FIRESTA + HBH
TDI:	Znojmoinvesta, s.r.o.
Projektant:	ATELIER TIŠNOVKA s.r.o.

Popis změny: Skutečný rozsah odstranění ornice a vykopávek pro budoucí komunikace a zpevněné plochy dle PD a taktéž narovnění bouracích prací komunikací dle skutečnosti.

Odůvodnění změny: Při přípravě ZL zhotovitel zjistil nesoulad odstranění ornice a vykopávek pro budoucí komunikace a zpevněné plochy, mezi výkazem výměr a projektovou dokumentací. Tímto změnovým listem dochází k narovnění skutečnosti na stavbě. Dále provedl porovnání rozsahu bouracích prací v rozpočtu SoD se skutečností dle PD a provedl toto narovnění viz. příloha č. 1 tohoto ZL.

údaje o změně	Změnu vyvolal:	Zhotovitel: Společnost Kolonka Znojmo – FIRESTA + HBH	
	Jedná se o změnu: (zatrhnout)	zúžení předmětu díla, kterou se snižuje cena díla	
		úprava předmětu díla bez vlivu na cenu díla	
		práce realizované a hrazené nad rámec ceny díla	X
	Jedná se o změnu ve smyslu zákona č. 134/2016 Sb.: (zatrhnout)	§ 222 odst. 4	
		§ 222 odst. 5	X
		§ 222 odst. 6	
		§ 222 odst. 7	
	Způsob projekčního řešení změny: (zaškrtnout)	zápis do SD (deníku změn)	X
		dodatek k PD	X
dokumentace skut.provedení			
jiné			
údaje o složení ceny změny	hodnota připočtů (víceprací)		753 231,02,- Kč
	celkem v Kč bez DPH		
	hodnota odpočtů (méněprací)		
	celkem v Kč bez DPH		
údaje o ceně změny	ocení změny předložil:		Společnost Kolonka Znojmo – FIRESTA + HBH
	náklady na změnu v Kč bez DPH		753 231,02,- Kč
	Výše DPH	sazba: 21%	158 178,51,- Kč
	náklady na změnu vč. DPH		911 409,53,- Kč
	údaje o dosud schválených změnách jsou uvedeny v tabulce evidence změn č.		
termíny	Termín realizace změny:		21 dní
	Vliv změny na termín dokončení díla:		21 dní
odsouhlasení změny	Změnu odsouhlasil:		datum
			podpis
			3.5.2022
			3.5.2022
			3.5.2022
3.5.2022			
přílohy	Přílohy:		
	č.1 - Rozpočet změny č.2 - Projektová dokumentace změny		

Položkový rozpočet stavby

Stavba: 22030202 Rekonstrukce lokality Kolonka Znojmo - ZL
Objekt: ZL - 10 ZL 10 - Chybějící odkopávky v zemníku, skrývka a rozprostření ornice, odstranění vozovkových vrstev
Rozpočet: 1 ZL 10 - Chybějící odkopávky v zemníku, skrývka a rozprostření ornice

Objednatel: Město Znojmo IČO: 00293881
 Obroková 1/12 DIČ: CZ00293881
 66902 Znojmo

Zhotovitel: FIRESTA-Fišer, rekonstrukce, stavby a.s. IČO: 25317628
 Mlýnská 388/68 DIČ: CZ25317628
 60200 Brno-Trnitá

Vypracoval:

Rozpis ceny

Celkem

HSV			753 231,02
PSV			0,00
MON			0,00
Vedlejší náklady			0,00
Ostatní náklady			0,00
Celkem			753 231,02

Rekapitulace daní

Základ pro sníženou DPH	15 %		0,00 CZK
Snížená DPH	15 %		0,00 CZK
Základ pro základní DPH	21 %		753 231,02 CZK
Základní DPH	21 %		158 178,51 CZK

Zaokrouhlení 0,00 CZK

Cena celkem s DPH 911 409,53 CZK

v _____ dne _____

Za zhotovitele

Za objednatele

Popis stavby: 22030202 - Rekonstrukce lokality Kolonka Znojmo - ZL
Popis objektu: ZL - 10 - ZL 10 - Chybějící odkopávky v zemníku, skrývka a rozprostření ornice, odstranění vozovkových vrstev
Popis rozpočtu: 1 - ZL 10 - Chybějící odkopávky v zemníku, skrývka a rozprostření ornice

Rekapitulace dílů

Číslo	Název	Typ dílu			Celkem	%
1	Zemní práce	HSV			588 823,16	78
96	Bourání konstrukcí	HSV			164 407,86	22
Cena celkem					753 231,02	100

Položkový rozpočet

S:	22030202	Rekonstrukce lokality Kolonka Znojmo - ZL
O:	ZL - 10	ZL 10 - Chybějící odkopávky v zemníku, skryvka a rozprostření ornice, odstranění vozovkových
R:	1	ZL 10 - Chybějící odkopávky v zemníku, skryvka a rozprostření ornice

P.č.	Číslo položky	Název položky	MJ	Množství	Cena / MJ	Celkem
Díl: 1		Zemní práce				588 823,16
1	122201402R00	Vykopávky v zemníku v hor. 3 do 1000 m3 odstranění zeminy	m3	465,55628	163,61	76 169,66

Odpočet množství z SoD : -456,50 -456,50000
 Odpočet skály parkoviště F2 : -96 -96,00000
 Mezisoučet -552,50000

Dle výkresu příloha č. 3 ZL 10 :

3,01 : 178,787*0,25	44,69675
3,02 : 319,169*0,05	15,95845
3,03 : 0	
3,04 : 687,221*0,25	171,80525
3,05 : 332,266*0,25	83,06650
3,06 : 14,451*0,25	3,61275
3,07 : 46,213*0,25	11,55325
3,08 : 20,621*0,25	5,15525
3,09 : 812,744*0,32	260,07808
3,10 : 0	
Mezisoučet	595,92628

Plochy skladby SB2 bourací práce dle skladby nových konstrukcí :

2.05 : 970,2*0,27	261,95400
2.06 : 712,4*0,19	135,35600
2.14 : 70,6*0,2	14,12000
2.23 : 53,5*0,2	10,70000
Mezisoučet	422,13000

2	162701105R00	Vodorovné přemístění výkopku z hor.1-4 do 10000 m, odvoz zeminy na skládku	m3	465,55628	130,32	60 671,29
---	--------------	--	----	-----------	--------	-----------

Odkaz na mn. položky pořadí 1 : 465,55628 465,55628

3	171204111R00	Uložení sypaniny bez zhut na skládku vč. poplatku	m3	465,55628	308,90	143 810,33
---	--------------	---	----	-----------	--------	------------

Odkaz na mn. položky pořadí 1 : 465,55628 465,55628

4	121101102R00	Sejmutí ornice s přemístěním přes 50 do 100 m	m3	586,30750	229,06	134 299,60
---	--------------	---	----	-----------	--------	------------

Odpočet m3 dle SoD : -135,5 -135,50000

Odpočet kubatury ornice u jímky technologie : -167,2*0,25 -41,80000

Mezisoučet -177,30000

Výměra dle PD příloha č. 3 ZL 10 :

3,01 : 178,787*0,25	44,69675
3,02 : 319,169*0,25	79,79225
3,03 : 412,928*0,25	103,23200
3,04 : 687,221*0,25	171,80525
3,05 : 332,266*0,25	83,06650
3,06 : 14,451*0,25	3,61275
3,07 : 46,213*0,25	11,55325
3,08 : 20,621*0,25	5,15525
3,09 : 812,744*0,25	203,18600
3,10 : 230,03*0,25	57,50750

Položkový rozpočet

S:	22030202	Rekonstrukce lokality Kolonka Znojmo - ZL
O:	ZL - 10	ZL 10 - Chybějící odkopávky v zemníku, skryvka a rozproštění ornice, odstranění vozovkových
R:	1	ZL 10 - Chybějící odkopávky v zemníku, skryvka a rozproštění ornice

P.č.	Číslo položky	Název položky	MJ	Množství	Cena / MJ	Celkem
		Mezisoučet				763,60750
5	181301117R00	Rozproštění ornice, rovina, tl.40-50 cm,nad 500m2 586,3075/0,4	m2	1 465,76875	43,40	63 614,36
						1 465,76875
6	167101102R00	Nakládání výkopku z hor.1-4 v množství nad 100 m3 Odkaz na mn. položky pořadí 4 : 586,30750	m3	586,30750	67,30	39 458,49
						586,30750
Díl: 96		Bourání konstrukcí				164 407,86
7	113 10-61 Sb1	Rozebrání dlažeb z betonových dlaždic tl.120 mm Dle SoD : -531,53 Dle skutečnosti příloha č.3 PD ZL 10 : 565,787	m2	34,25700	58,84	2 015,68
						-531,53000
						565,78700
8	113 10-71 Sb1	Odstranění podkladu v tl.400 mm Odkaz na mn. položky pořadí 7 : 34,25700	m2	34,25700	62,18	2 130,10
						34,25700
9	113 10-9 Sb6	Odstranění živичného betonu v tl.100 mm Dle SoD : -339,4 přípočet dopravní řešení : 251,39 Dle PD příloha č.2 ZL 10 : 426,082 odpočet dopravní řešení : -251,39	m2	86,68200	124,22	10 767,64
						-339,40000
						251,39000
						426,08200
						-251,39000
10	113 10-71 Sb6	Odstranění podkladu v tl.400 mm Odkaz na mn. položky pořadí 9 : 86,68200	m2	86,68200	71,53	6 200,36
						86,68200
11	113 10-71 Sb2	Odstranění nezpevněného štěrku v tl.100 mm Dle SoD : -3364,99 Dle PD příloha č.2 ZL 10 : 3861,72 Mezisoučet	m2	496,73000	15,53	7 714,22
						-3 364,99000
						3 861,72000
						496,73000
12	113 10-72 Sb2	Odstranění podkladu v tl.200 mm Odkaz na mn. položky pořadí 11 : 496,73000	m2	496,73000	31,07	15 433,40
						496,73000
Díl: 1		Zemní práce				588 823,16
13	162301101R00	Vodorovné přemístění výkopku z hor.1-4 do 500 m Přemístění ornice na místo deponie na stavbě : 586,3075/2 Přemístění ornice na místo rozproštění : 586,3075	m3	879,46125	98,20	86 363,09
						293,15375
						586,30750
14	162201102R00	Vodorovné přemístění výkopku z hor.1-4 do 50 m Odpočet rozsahu z SoD : -495,50	m3	-495,50000	31,41	-15 563,66
						-495,50000
Díl: 96		Bourání konstrukcí				164 407,86
15	979 08-2111.R00	Vnitrostaveništní doprava suti do 10 m	t	426,71710	58,84	25 108,03
16	979 08-2121.R00	Příplatek k vnitrost. dopravě suti za dalších 5 m 426,7171*5	t	2 133,58550	5,23	11 158,65
						2 133,58550
17	979 08-1111.R00	Odvoz suti a vybour. hmot na skládku do 1 km Navýšení oproti SoD : 426,7171	t	426,71710	19,33	8 248,44
						426,71710
18	979 08-1121.R00	Příplatek k odvozu za každý další 1 km 426,7171*19	t	8 107,62490	1,07	8 675,16
						8 107,62490
19	979 99-99	Poplatek za skládku	t	426,71710	156,91	66 956,18

**Protokol o změně díla****Změnový list číslo 12**

Předmět díla:	Rekonstrukce lokality Kolonka Znojmo			
Objekt:	SO 01 – Stavební část			
Objednatel:	Město Znojmo			
Zhotovitel:	Společnost Kolonka Znojmo – FIRESTA + HBH			
TDI:	Znojmoinvesta, s.r.o.			
Projektant:	ATELIER TIŠNOVKA s.r.o.			
Popis změny: Skutečný rozsah bouraných obrubníků dle PD.				
Odůvodnění změny: Při přípravě fakturace a kontrole vážních lístků zhotovitel zjistil nesoulad rozsahu bouracích prací obrubníků mezi výkazem výměr a projektovou dokumentací. Tímto změnovým listem dochází k narovnání skutečnosti na stavbě.				
údaje o změně	Změnu vyvolal:	Zhotovitel: Společnost Kolonka Znojmo – FIRESTA + HBH		
	Jedná se o změnu: (zatrhnout)	zúžení předmětu díla, kterou se snižuje cena díla		
		úprava předmětu díla bez vlivu na cenu díla		
		práce realizované a hrazené nad rámec ceny díla	X	
	Jedná se o změnu ve smyslu zákona č. 134/2016 Sb.: (zatrhnout)	§ 222 odst. 4		
		§ 222 odst. 5	X	
		§ 222 odst. 6		
		§ 222 odst. 7		
	Způsob projekčního řešení změny: (zaškrtnout)	zápis do SD (deníku změn)	X	
		dodatek k PD	X	
dokumentace skut.provedení				
jiné				
údaje o složení ceny změny	hodnota přípočtů (víceprací)	418 190,86,- Kč		
	celkem v Kč bez DPH			
	hodnota odpočtů (méněprací)			
	celkem v Kč bez DPH			
údaje o ceně změny	ocenění změny předložil:	Společnost Kolonka Znojmo – FIRESTA + HBH		
	náklady na změnu v Kč bez DPH	418 190,86,- Kč		
	Výše DPH sazba: 21%	87 820,08,- Kč		
	náklady na změnu vč. DPH	506 010,94,- Kč		
	údaje o dosud schválených změnách jsou uvedeny v tabulce evidence změn č.			
termíny	Termín realizace změny:	5 dní		
	Vliv změny na termín dokončení díla:	5 dní		
odsouhlasení změny	Změnu odsouhlasil:	datum	podpis	
			3.5.2022	
			5.5.2022	
			3.5.2022	
			3.5.2022	
		3.5.2022		
přílohy	Přílohy:			
	č.1 - Rozpočet změny č.2 - Projektová dokumentace změny			

Položkový rozpočet stavby

Stavba: **22030202 Rekonstrukce lokality Kolonka Znojmo - ZL**

Objekt: **ZL - 12 ZL 12 - Bourání obrub dle skutečnosti na stavbě**

Rozpočet: **1 ZL 12 - Bourání obrub dle skutečnosti na stavbě**

Objednatel: **Město Znojmo** IČO: **00293881**
Obroková 1/12 DIČ: **CZ00293881**
66902 Znojmo

Zhotovitel: **FIRESTA-Fišer, rekonstrukce, stavby a.s.** IČO: **25317628**
Mlýnská 388/68 DIČ: **CZ25317628**
60200 Brno-Trnitá

Vypracoval:

Rozpis ceny	Celkem
HSV	418 190,86
PSV	0,00
MON	0,00
Vedlejší náklady	0,00
Ostatní náklady	0,00
Celkem	418 190,86

Rekapitulace daní

Základ pro sníženou DPH	15 %	0,00 CZK
Snížená DPH	15 %	0,00 CZK
Základ pro základní DPH	21 %	418 190,86 CZK
Základní DPH	21 %	87 820,08 CZK
Zaokrouhlení		0,00 CZK

Cena celkem s DPH **506 010,94 CZK**

v _____ dne _____

Za zhotovitele

Za objednatele

Popis stavby: 22030202 - Rekonstrukce lokality Kolonka Znojmo - ZL
Popis objektu: ZL - 12 - ZL 12 - Bourání obrub dle skutečnosti na stavbě
Popis rozpočtu: 1 - ZL 12 - Bourání obrub dle skutečnosti na stavbě

Rekapitulace dílů

Číslo	Název	Typ dílu			Celkem	%
1	Zemní práce	HSV			163 760,64	39
D96	Přesuny sutí a vybouraných hmot	PSU			254 430,22	61
Cena celkem					418 190,86	100

Položkový rozpočet

S:	22030202	Rekonstrukce lokality Kolonka Znojmo - ZL
O:	ZL - 12	ZL 12 - Bourání obrub dle skutečnosti na stavbě
R:	1	ZL 12 - Bourání obrub dle skutečnosti na stavbě

P.č.	Číslo položky	Název položky	MJ	Množství	Cena / MJ	Celkem
Díl: 1		Zemní práce				163 760,64
1	113202111R00	Vytrhání obrub obrubníků silničních Odpočet dle SoD : -245 Dle skutečnosti : 123,3+42,9+29,5+2,7+6,1+30,1+2,6+1,2+182,5+471,8+9, 5+24,7+21,2+40,3+44,9+96+2+2,5+2,6+13,6+1,8+2+2+1 4,8+7,3+1,7+20,5+90,7+53,3+54,7+60,3+120,5+57,7+96, 9+34,6+23,4+41,4+90,3+76,1+33,1+44+40,4+39 76,12+14,6+20,6+14+12,5+3,6+10+7,1+10,1+2,2+34,5+4 2,7+8,2 Dle poslední odsouhlasené úpravy rozsahu PD příloha č. 2 ZL 12 : -141,5	m	2 026,22000	85,08	172 390,80
				-245,00000		
				2 156,50000		
				256,22000		
				-141,50000		
2	113 20-11 Sb3	Vytrhání obrub vč.podkladu - součást dopravního řešení Odpočet obrub v místě Workout (nebyla obruba, ale žb brouzdaliště) : Workout : -(29,00+15,00)*2	m	-88,00000	98,07	-8 630,16
				-88,00000		
Díl: D96		Přesuny sutí a vybouraných hmot				254 430,22
3	979081111R00	Odvoz sutí a vybour. hmot na skládku do 1 km Včetně naložení na dopravní prostředek a složení na skládku, bez poplatku za skládku.	t	547,07940	19,35	10 585,99
4	979 08-1121.R00	Příplatek k odvozu za každý další 1 km 547,0794*19	t	10 394,50860	1,07	11 122,12
				10 394,50860		
5	979086112R00	Nakládání nebo překládání sutí a vybouraných hmot Včetně: - při vodorovné dopravě po suchu : přepravy za ztížených provozních podmínek, - při vodorovné dopravě po vodě : vyložení na hromady na suchu nebo na přeložení na dopravní prostředek na suchu do 15 m vodorovně a současně do 4 m svisle, - při nakládání nebo překládání : dopravy do 15 m vodorovně a současně do 4 m svisle.	t	547,07940	32,72	17 900,44
6	979999999R00	Poplatek za recyklaci suť do 10 % příměsí (skup.170107)	t	547,07940	392,67	214 821,67



BOURANÉ OBRUBY



VYJMUTO



**Protokol o změně díla****Změnový list číslo 13**

Předmět díla:	Rekonstrukce lokality Kolonka Znojmo		
Objekt:	SO 01 - Stavební část		
Objednatel:	Město Znojmo		
Zhotovitel:	Společnost Kolonka Znojmo - FIRESTA + HBH		
TDI:	Znojmoinvesta, s.r.o.		
Projektant:	ATELIER TIŠNOVKA s.r.o.		
Popis změny: Záměna došlapového materiálu z původního návrhu betonového prvku tryskaného na obrubník o tl.100 mm			
Odůvodnění změny: Z důvodu nemožnosti nalezení výrobce atypických výrobků pro došlapové plochy skladby S6 - betonové prvky v trávě, navrhl dodavatel jejich záměnu za chodníkové obruby tl. 100 mm, které již dříve touto metodou realizoval na jiných zakázkách pro investora město Znojmo, dále také tímto dojde k úspoře v ceně dodávky.			
údaje o změně	Změnu vyvolal:	Zhotovitel: Společnost Kolonka Znojmo - FIRESTA + HBH	
	Jedná se o změnu: (zatrhnout)	zúžení předmětu díla, kterou se snižuje cena díla	
		úprava předmětu díla bez vlivu na cenu díla	
		práce realizované a hrazené nad rámec ceny díla	X
	Jedná se o změnu ve smyslu zákona č. 134/2016 Sb.: (zatrhnout)	§ 222 odst. 4	
		§ 222 odst. 5	X
		§ 222 odst. 6	
		§ 222 odst. 7	
	Způsob projekčního řešení změny: (zaškrtnout)	zápis do SD (deníku změn)	X
		dodatek k PD	X
dokumentace skut.provedení			
jiné			
údaje o složení ceny změny	hodnota přípočtů (víceprací)		
	celkem v Kč bez DPH		
	hodnota odpočtů (méněprací)		
	celkem v Kč bez DPH		
údaje o ceně změny	ocenění změny předložil:	Společnost Kolonka Znojmo - FIRESTA + HBH	
	náklady na změnu v Kč bez DPH	-32 094,30,- Kč	
	Výše DPH sazba: 21%	-6 739,80,- Kč	
	náklady na změnu vč. DPH	-38 834,10,- Kč	
	údaje o dosud schválených změnách jsou uvedeny v tabulce evidence změn č.		
termíny	Termín realizace změny:	bez dopadu	
	Vliv změny na termín dokončení díla:	bez dopadu	
odsouhlasení změny	Změnu odsouhlasil:	datum	podpis
		13.4.2022	
		13.4.2022	
		13.4.2022	
		13.4.2022	
		13.4.2022	
přílohy	Přílohy: č.1 - Rozpočet změny		

Položkový rozpočet stavby

Stavba: 22030202 Rekonstrukce lokality Kolonka Znojmo - ZL
Objekt: ZL - 13 ZL 13 - Změna materiálu u skladby S6 betonové prvky v trávě
Rozpočet: 1 ZL 13 - Změna materiálu u skladby S6 betonové prvky v trávě
Objednatel: Město Znojmo IČO: 00293881
 Obroková 1/12 DIČ: CZ00293881
 66902 Znojmo
Zhotovitel: FIRESTA-Fišer, rekonstrukce, stavby a.s. IČO: 25317628
 Mlýnská 388/68 DIČ: CZ25317628
 60200 Brno-Trnitá

Vypracoval:

Rozpis ceny	Celkem
HSV	-32 094,30
PSV	0,00
MON	0,00
Vedlejší náklady	0,00
Ostatní náklady	0,00
Celkem	-32 094,30

Rekapitulace daní

Základ pro sníženou DPH	15 %	0,00 CZK
Snížená DPH	15 %	0,00 CZK
Základ pro základní DPH	21 %	-32 094,30 CZK
Základní DPH	21 %	-6 739,80 CZK

Zaokrouhlení 0,00 CZK

Cena celkem s DPH -38 834,10 CZK

v ZNOJME

dne

13.4.2022

Za zhotovitele

Za objednatele

Popis stavby: 22030202 - Rekonstrukce lokality Kolonka Znojmo - ZL

Popis objektu: ZL - 13 - ZL 13 - Změna materiálu u skladby S6 betonové prvky v trávě

Popis rozpočtu: 1 - ZL 13 - Změna materiálu u šlapákového chodníku

Rekapitulace dílů

Číslo	Název	Typ dílu			Celkem	%
5	Komunikace	HSV			-32 094,30	100
Cena celkem					-32 094,30	100

Položkový rozpočet

S:	22030202	Rekonstrukce lokality Kolonka Znojmo - ZL
O:	ZL - 13	ZL 13 - Změna materiálu u skladby S6 betonové prvky v trávě
R:	1	ZL 13 - Změna materiálu u skladby S6 betonové prvky v trávě

P.č.	Číslo položky	Název položky	MJ	Množství	Cena / MJ	Celkem
Díl: 5		Komunikace				-32 094,30
1	591 05 *S6*	Betonové prvky v trávě - kompletní skladba	m2	-651,00000	1 232,42	-802 305,42

; ve skladbě
 ; řezané betonové prvky - horní povrch tryskaný
 ; spodní a boční lámaný vel. 1500/250 mm tl. 60 mm
 ; spára 20 mm - založ. trávnik ornice s drtí
 ; lože dlažby z drtí fr. 4-8mm tl. 50 mm
 ; štěrkopisek tl. 150 mm
 ; geotextilie
 Dle SoD : -651,00

-651,00000

2	591 05 *S6*	Betonové prvky v trávě - kompletní skladba	m2	651,00000	1 183,12	770 211,12
---	-------------	--	----	-----------	----------	------------

; ve skladbě
 ; obrubník tl. 100 mm o rozměru 1000/250 mm + 500/250
 ; spára 20 mm - založ. trávnik ornice s drtí
 ; lože dlažby z drtí fr. 4-8mm tl. 50 mm
 ; štěrkopisek tl. 150 mm
 ; geotextilie

**Protokol o změně díla****Změnový list číslo 15**

Předmět díla:	Rekonstrukce lokality Kolonka Znojmo		
Objekt:	SO 01 – Stavební část		
Objednatel:	Město Znojmo		
Zhotovitel:	Společnost Kolonka Znojmo – FIRESTA + HBH		
TDI:	Znojmoinvesta, s.r.o.		
Projektant:	ATELIER TIŠNOVKA s.r.o.		
Popis změny: <i>Neprovádění vrstvy geosyntetika v komunikacích parkovišť.</i>			
Odůvodnění změny: <i>AD a TDS rozhodli o neprovádění vrstvy geosyntetika v komunikacích parkovišť.</i>			
údaje o změně	Změnu vyvolal:	Zhotovitel: <i>Společnost Kolonka Znojmo – FIRESTA + HBH</i>	
	Jedná se o změnu: (zatrhnout)	zúžení předmětu díla, kterou se snižuje cena díla	
		úprava předmětu díla bez vlivu na cenu díla	
		práce realizované a hrazené nad rámec ceny díla	X
	Jedná se o změnu ve smyslu zákona č. 134/2016 Sb.: (zatrhnout)	§ 222 odst. 4	
		§ 222 odst. 5	X
		§ 222 odst. 6	
		§ 222 odst. 7	
	Způsob projekčního řešení změny: (zaškrtnout)	zápis do SD (deníku změn)	X
		dodatek k PD	X
dokumentace skut.provedení			
jiné			
údaje o složení ceny změny	hodnota přípočtů (víceprací)		
	celkem v Kč bez DPH		
	hodnota odpočtů (méněprací)		
	celkem v Kč bez DPH	-337 665,48,-	
údaje o ceně změny	ocenění změny předložil:	Společnost Kolonka Znojmo – FIRESTA + HBH	
	náklady na změnu v Kč bez DPH	-337 665,48,- Kč	
	Výše DPH sazba: 21%	-70 909,75,- Kč	
	náklady na změnu vč. DPH	-408 575,23Kč	
	údaje o dosud schválených změnách jsou uvedeny v tabulce evidence změn č.		
termíny	Termín realizace změny:	bez dopadu	
	Vliv změny na termín dokončení díla:	bez dopadu	
odsouhlasení změny	Změnu odsouhlasil:	datum	podpis
		<i>18.4.2022</i>	
		<i>18.4.2022</i>	
		<i>18.4.2022</i>	
		<i>18.4.2022</i>	
<i>18.4.2022</i>			
přílohy	Přílohy: č.1 - Rozpočet změny		

Položkový rozpočet stavby

Stavba: 22030202 Rekonstrukce lokality Kolonka Znojmo - ZL

Objekt: ZL - 15 ZL 15 - Neprovádění vrstvy geosyntetika v komunikacích parkovišť

Rozpočet: 1 ZL 15 - Neprovádění vrstvy geosyntetika v komunikacích parkovišť

Objednatel: Město Znojmo IČO: 00293881
 Obroková 1/12 DIČ: CZ00293881
 66902 Znojmo

Zhotovitel: FIRESTA-Fišer, rekonstrukce, stavby a.s. IČO: 25317628
 Mlýnská 388/68 DIČ: CZ25317628
 60200 Brno-Trnitá

Vypracoval:

Rozpis ceny	Celkem
HSV	-337 665,48
PSV	0,00
MON	0,00
Vedlejší náklady	0,00
Ostatní náklady	0,00
Celkem	-337 665,48


Rekapitulace daní

Základ pro sníženou DPH	15 %	0,00 CZK
Snížená DPH	15 %	0,00 CZK
Základ pro základní DPH	21 %	-337 665,48 CZK
Základní DPH	21 %	-70 909,75 CZK

Zaokrouhlení 0,00 CZK

Cena celkem s DPH -408 575,23 CZK

v BRNE dne _____

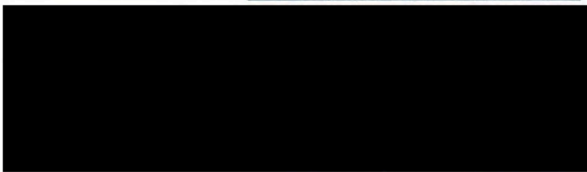

Za zhotovitele

Za objednatele

Popis stavby: 22030202 - Rekonstrukce lokality Kolonka Znojmo - ZL

Popis objektu: ZL - 15 - ZL 15 - Neprovádění vrstvy geosyntetika v komunikacích parkovišť

Popis rozpočtu: 1 - ZL 15 - Neprovádění vrstvy geosyntetika v komunikacích parkovišť

Rekapitulace dílů

Číslo	Název	Typ dílu			Celkem	%
5	Komunikace	HSV			-337 665,48	100
Cena celkem					-337 665,48	100

Položkový rozpočet

S:	22030202	Rekonstrukce lokality Kolonka Znojmo - ZL
O:	ZL - 15	ZL 15 - Neprovádění vrstvy geosyntetika v komunikacích parkovišť
R:	1	ZL 15 - Neprovádění vrstvy geosyntetika v komunikacích parkovišť

P.č.	Číslo položky	Název položky	MJ	Množství	Cena / MJ	Celkem
Díl: 5		Komunikace				-337 665,48
1	711491171R00	Izolace tlaková, podkladní textilie, vodorovná	m2	-1 803,00000	57,85	-104 303,55
2	69365027R	Geosyntetikum drenážní tl.10 mm	m2	-1 857,09000	125,66	-233 361,93