
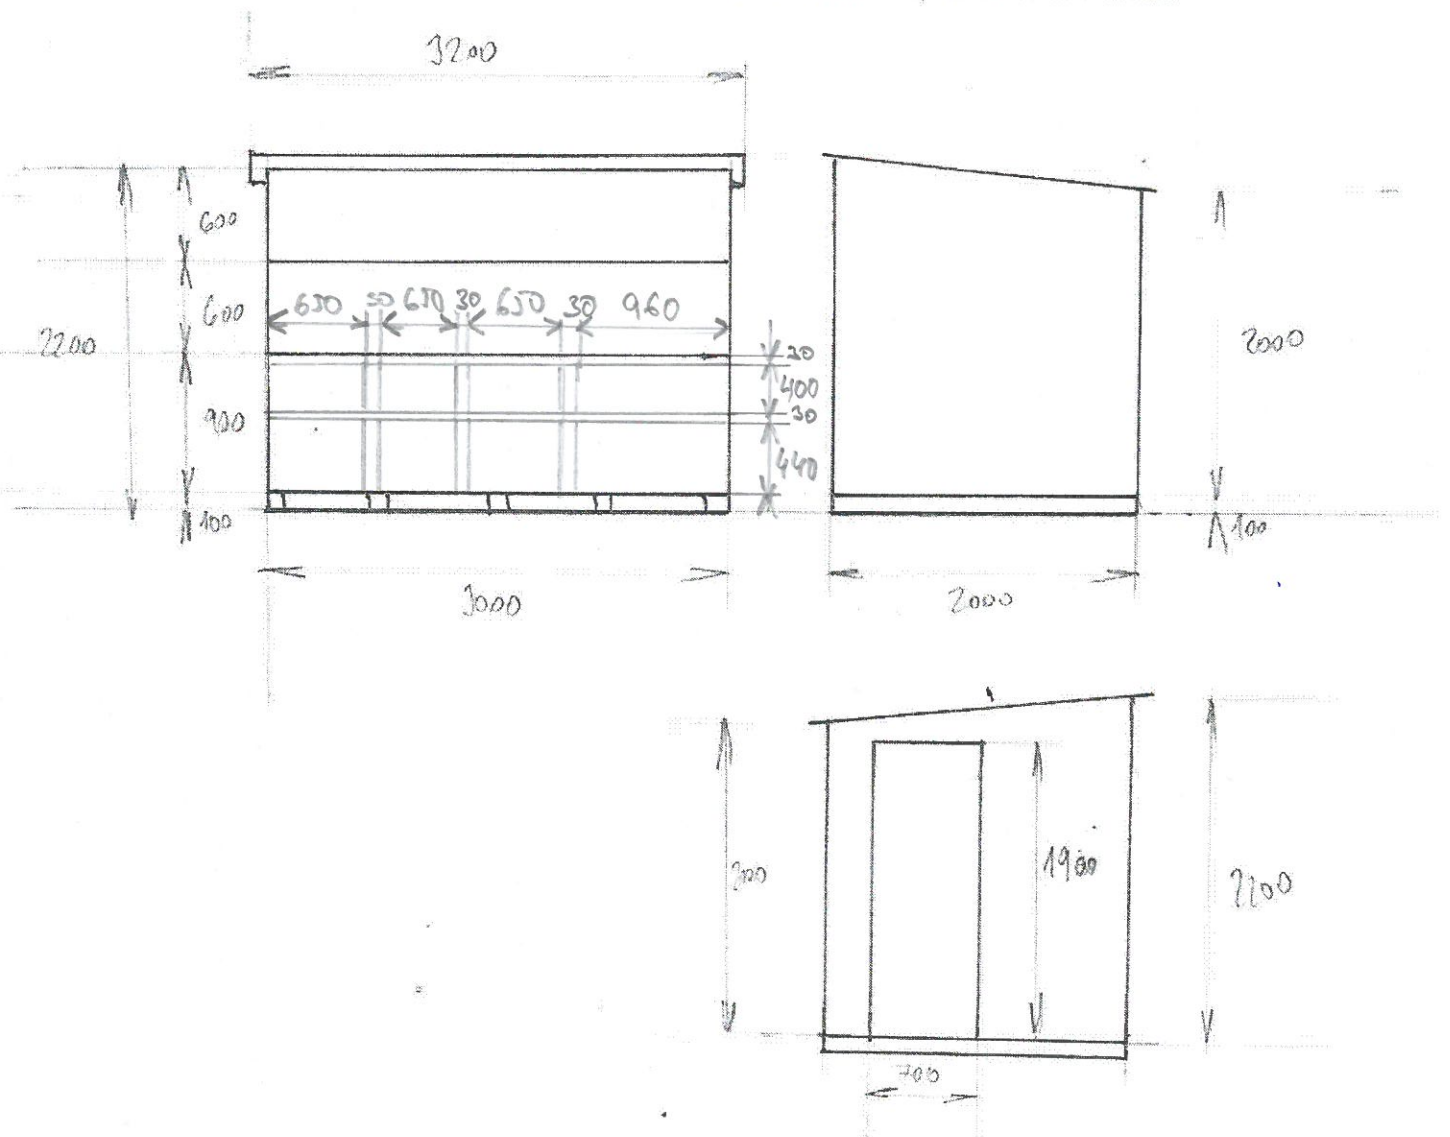


NÁKRES Č. 1.
 ÚPRAVA PRODEJNÍCH PULTŮ

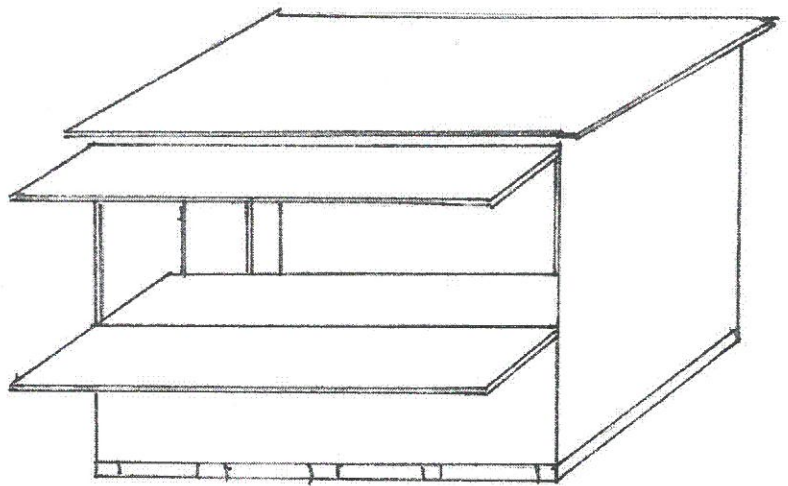

M: 1:50