


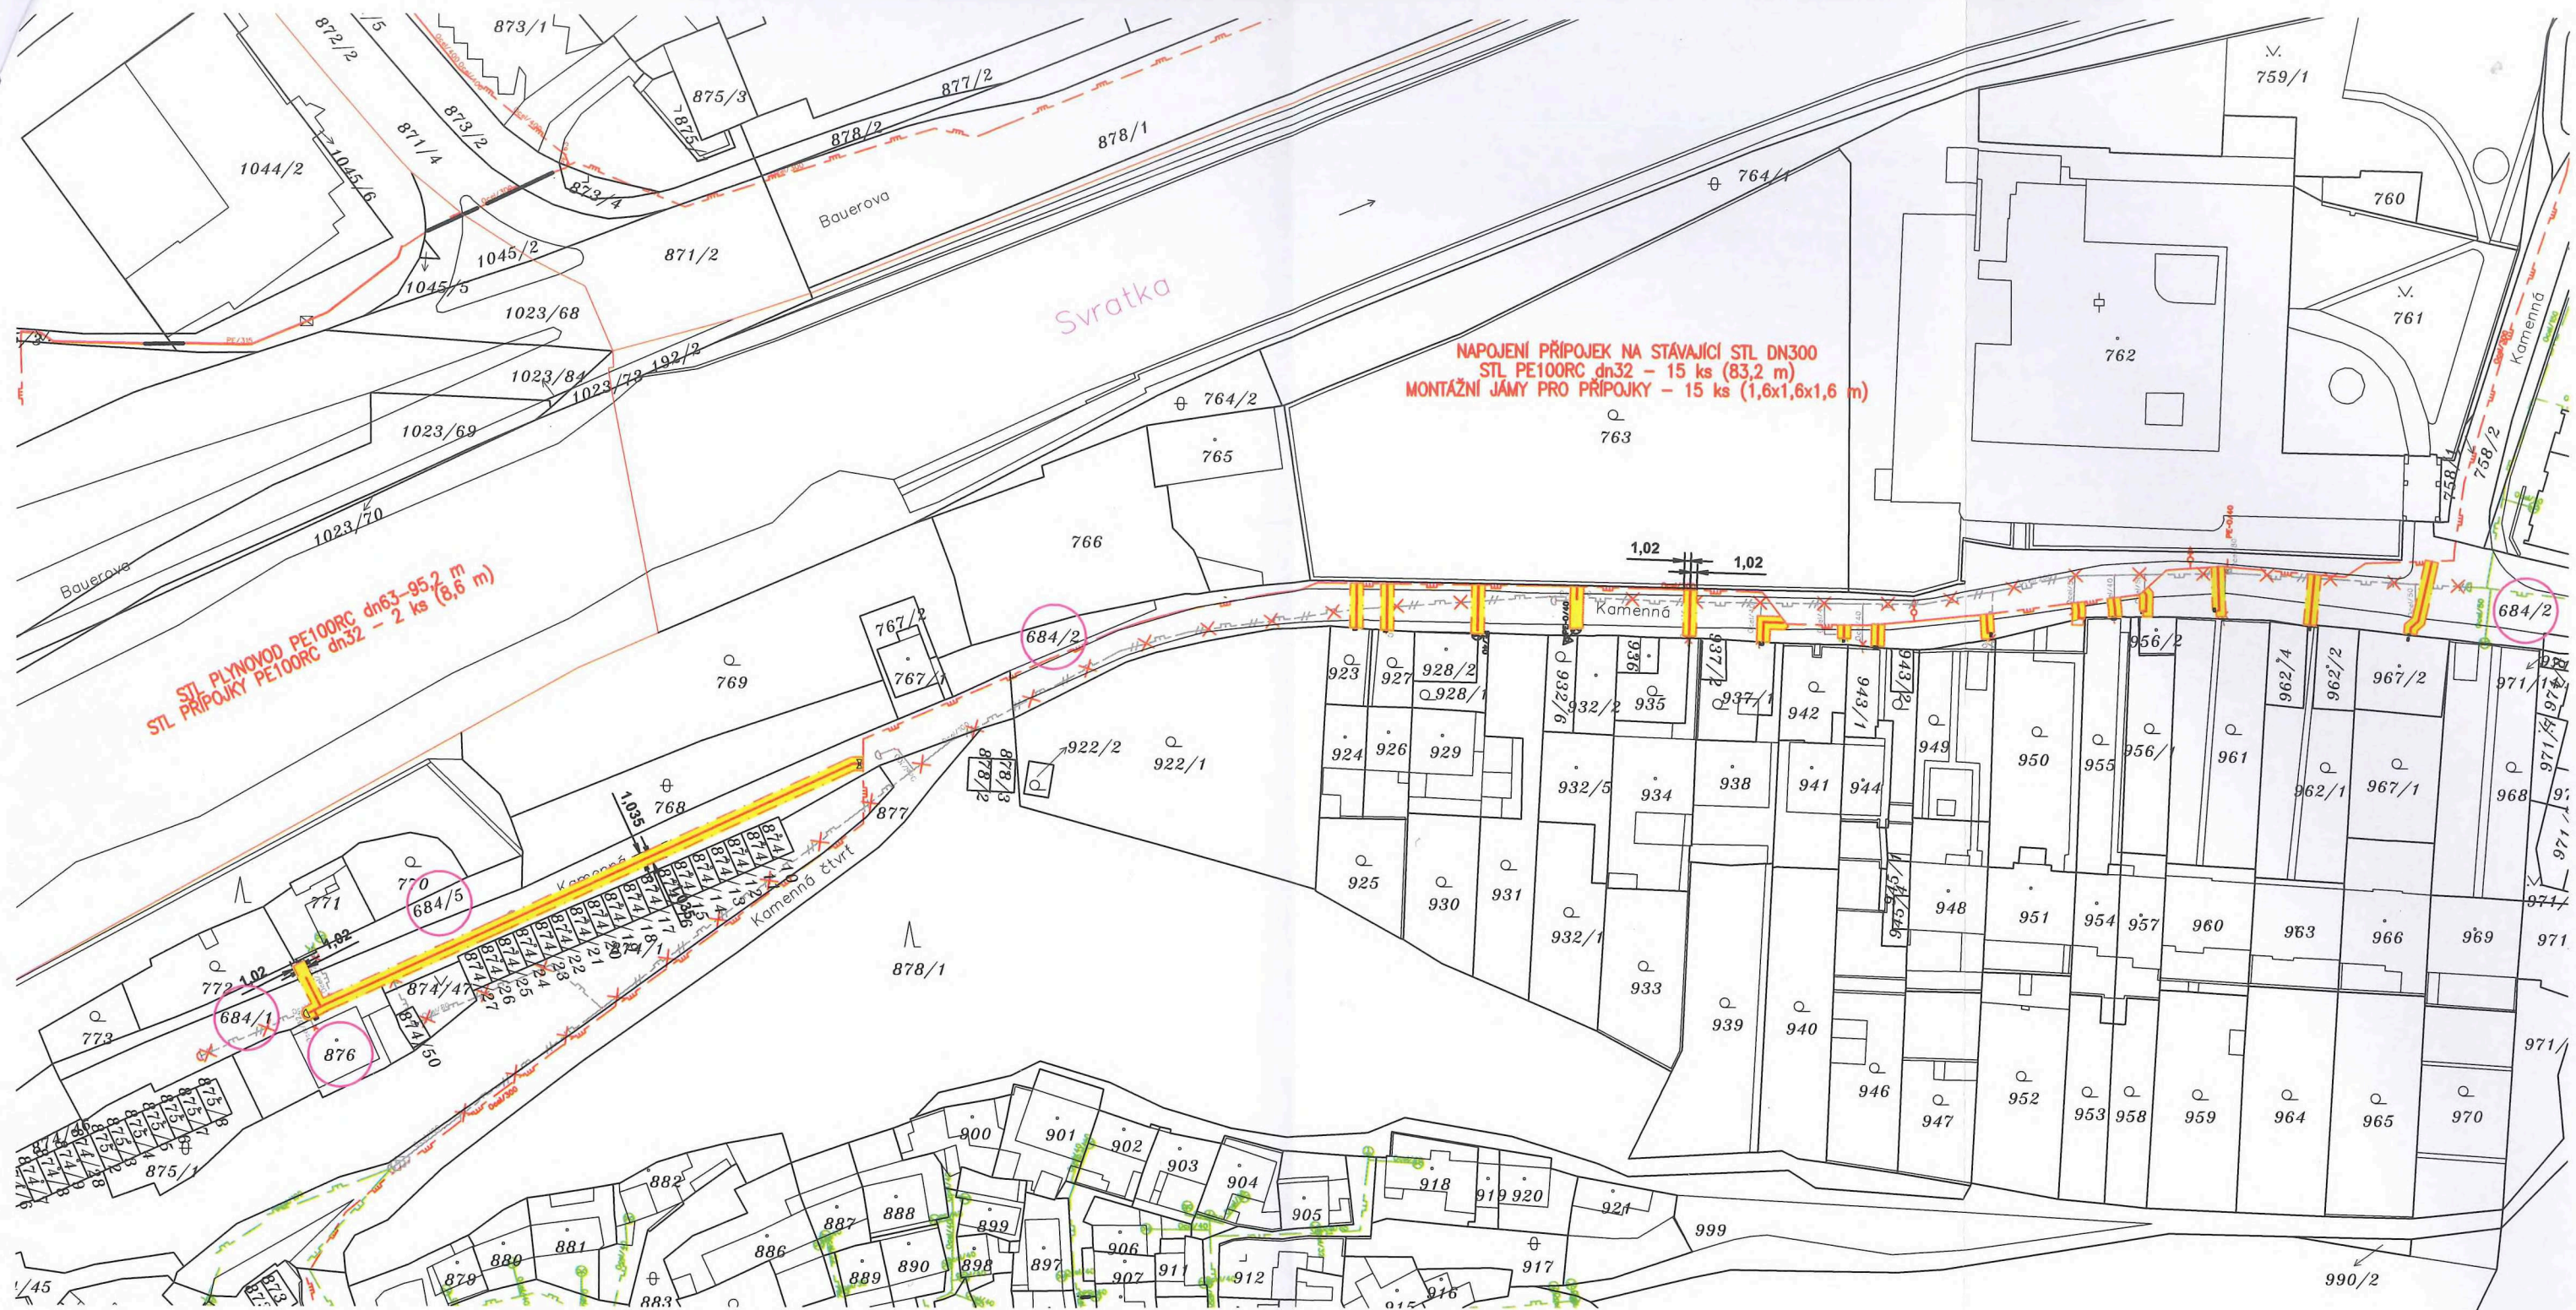

LEGENDA:

- PROJEKTOVANÉ PLYNÁRENSKÉ ZAŘÍZENÍ
- STÁVAJÍCÍ PLYNÁRENSKÉ ZAŘÍZENÍ
- x x x x RUŠENÉ PLYNÁRENSKÉ ZAŘÍZENÍ
- OCHRANNÉ PÁSMO PROJEKTOVANÉHO PLYNÁRENSKÉHO ZAŘÍZENÍ
- ROZSAH VĚCNÉHO BŘEMENE PROJEKTOVANÉHO PLYNÁRENSKÉHO ZAŘÍZENÍ NA BUDOUCÍCH SLUŽEBNÝCH POZEMCÍCH

XXXX/X

DOTČENÉ PARCELY LV 10001: parc.č. 684/1, 684/2, 684/5, 771, 876
STATUTÁRNÍ MĚSTO BRNO

KATASTRÁLNÍ ÚZEMÍ: ŠTÝŘICE

PŘÍLOHA SMLOUVY

7700103513_1/BVB

MĚŘÍTKO

1:1000

0 20 40 80 m