



## DOHODA č. 17394

### o úpravě vodního díla z důvodu činnosti a umístění stavby do ochranného pásma vodního díla

#### Stavebník stavby:

##### Statutární město Opava

se sídlem: Horní náměstí 382/69, 746 01 Opava,  
zastoupeno: [redacted], primátorem  
kontaktní osoba pro jednání ve věcech smluvních:  
[redacted]

kontaktní osoby pro jednání ve věcech technických:  
[redacted]

IČ: 00300535

DIČ: CZ00300535

bankovní spojení: Česká spořitelna, a.s., pobočka Opava, č.ú. [redacted]

datová schránka: 5eabx4t

dále jen „stavebník“

#### Vlastník:

##### Severomoravské vodovody a kanalizace Ostrava a.s.

se sídlem: 28. října 1235/169, Mariánské Hory, 709 00 Ostrava

zástupce ve věcech smluvních: [redacted]

zástupci při jednáních ve věcech technických:

vedoucí provozu: [redacted]

vedoucí střediska [redacted]

vedoucí centrální zásahové služby: [redacted]

bankovní spojení: ING Bank N.V., organizační složka, č.ú. [redacted]

IČ: 45193665

DIČ: CZ45193665

Zapsán v obchodním rejstříku u Krajského soudu v Ostravě, oddíl B, vložka č. 347

datová schránka: 4xf9pv

dále jen „vlastník“ nebo „SmVaK Ostrava a.s.“

Výše uvedené strany uzavírají ve smyslu § 24 zákona č. 274/2001 Sb. (dále také jen „zákon“) tuto dohodu:

#### I.

#### Úvodní ustanovení

Stavebník prohlašuje, že je investorem stavby s názvem „Rekonstrukce ulice Jurečkovy, SO 401 – Veřejné osvětlení“, v rámci které dojde mimo jiné k vybudování nových stožárů pro veřejné osvětlení na pozemcích parc. č. 2626/15, 3017 a 574/5 v k.ú. Opava - Předměstí, ve kterých je uložen vodovodní řad DN 80 GG a DN 200 GG v majetku a provozování SmVaK Ostrava a.s.

Předmětná stavba je částečně situována v ochranném pásmu předmětného vodního díla, které má na základě zákona č. 274/2001 Sb., o vodovodech a kanalizacích v platném znění stanoveno ochranné pásmo vodorovně v šířce 1,5 m od vnějšího lince potrubí na každou stranu.

Účastníci dohody konstatují, že výše uvedenou stavbou dojde ke změně podmínek uložení potrubí vodovodu, v důsledku čehož je ohrožen jeho plynulý a bezpečný provoz. **S ohledem na tuto skutečnost je nutné provést výměnu potrubí vodovodu ve stejné trase kolem stožárů č. 01, 02, 03, 04, 05 a 06 vždy v délce cca 6 m za DN 80 GGG s uložením do chráničky d160 a kolem stožárů č. 07, 08, 12 a 13 vždy**

v délce cca 6 m za DN 200 GGG, a to vše dle podmínek uvedených v článku II. a III. této dohody a zákresu, který je nedílnou Přílohou č. 2 této dohody (dále také jen „úprava vodních děl“).

## II. Předmět smlouvy

Uzavřením této dohody se na základě požadavku stavebníka zavazuje SmVaK Ostrava a.s. zajistit výměnu výše uvedených úseků vodovodních řadů a provést související zemní a výkopové práce, montážní práce s dodávkou materiálu, zajištění náhradního zásobování vodou, odběr a laboratorní rozbor vzorku pitné vody, tlakovou zkoušku, geodetické zaměření a zhotovení dokumentace skutečného provedení stavby.

Stavebník se pak zavazuje uhradit společnosti SmVaK Ostrava a.s. všechny náklady spojené s realizací úpravy dotčených vodních děl, které společnosti SmVaK Ostrava a.s. v této souvislosti vzniknou a které jsou blíže specifikovány v čl. V. této dohody.

## III. Povinnosti účastníků dohody

### A. Stavebník:

Při plnění této dohody zabezpečí na svůj náklad:

- kompletní realizaci stavby úpravy vodních děl, kterou si zajistí s ohledem na § 1, odst. 2 zákona u SmVaK Ostrava a.s., se sídlem 28. října 1235/169, Mariánské Hory, 709 00 Ostrava, IČ: 45193665, kontakt: [REDACTED]
- zpracování harmonogramu postupu prací na stavbě, která úpravu vodních děl vyvolala s návazností na samotnou stavbu úpravy vodního díla a jeho předání k odsouhlasení zástupci SmVaK Ostrava a.s., technikovi centrální zásahové služby [REDACTED] tel.: [REDACTED] min. 30 dnů před zahájením prací. Uvedený harmonogram postupu prací bude předán výhradně písemnou formou, a to minimálně zápisem do stavebního deníku.

### B. SmVaK Ostrava a.s.:

Při plnění této dohody se zavazuje zajistit:

- kompletní realizaci stavby úpravy vodních děl, to vše na náklady stavebníka dle ustanovení čl. II. odstavce A.1. této dohody a dle rozpočtu (Příloha č. 1 této dohody),
- vystavit po realizaci předávací protokol stavby úpravy vodních děl.

## IV. Termín realizace

- Práce budou zahájeny po předání staveniště. Předpokládaný termín realizace stavby úpravy vodních děl je druhé pololetí roku 2022, a to na základě písemné výzvy stavebníka zastoupeného odborem přípravy a realizace investic Magistrátu města Opavy k zajištění realizace stavby úpravy vodních děl.
- Termín ukončení a předání stavby úpravy vodního díla v rozsahu dle této dohody bude dohodnut před předáním staveniště a zaznamenán v zápise podepsaným smluvními stranami této dohody. Za stavebníka je oprávněna takovou dohodu učinit vedoucí odboru přípravy a realizace investic Magistrátu města Opavy. Předpokládaný termín ukončení realizace stavby úpravy vodních děl je říjen 2022.
- Lhůty provádění prací budou prodlouženy, jestliže překážky v práci budou zaviněny ze strany stavebníka.
- Stavebníkovi bude písemně (email) oznámeno, kdy bude stavba úpravy vodních děl dokončena a připravena ke kontrole ze strany stavebníka. Ke kontrole správnosti provedení stavby úpravy vodních děl budou zajištěny předepsané doklady o jakosti stavby.
- Stavebník není oprávněn odmítnout potvrzení provedení správnosti stavby úpravy vodních děl pro závady, jejichž původ je v podkladech, které sám předal.
- O provedení stavby úpravy vodních děl sepiší smluvní strany předávací protokol, který obsahuje zhodnocení prací – zejména její jakosti, soupis zjištěných vad a drobných nedodělků, dohodnuté lhůty k jejich odstranění. Nedošlo-li k dohodě, uvedou se v zápisu stanoviska obou stran. Stavebník v předávacím protokolu potvrdí, že stavba úpravy vodních děl byla provedena sjednaným způsobem a ve sjednané kvalitě. SmVaK Ostrava a.s. zápisem potvrdí, že stavbu úpravy vodních děl provedl dle všech platných standardů pro výstavbu vodovodních řadů a že upravenou část vodních děl přebírá do svého majetku a provozování.

## V.

### Náklady spojené s úpravou vodních děl

1. Stavebník je na základě zákona povinen nést náklady stavby na úpravu vodního díla, přičemž takovými náklady jsou všechny nezbytné náklady vlastníka dotčených vodních děl, které mu v souvislosti s úpravou vodních děl vzniknou a které by mu nevznikly, kdyby k úpravám vodních děl nedošlo.
2. Výše nákladů spojených s úpravou vodních děl vč. specifikace nákladů je stanovena na základě rozpočtu, který je jako nedílná součást této smlouvy Přílohou č. 1 a činí **549.718,00 Kč bez DPH**, slovy **pět set čtyřicet devět tisíc sedm set osmáct korun českých bez DPH**.
3. Práce, které jsou předmětem této dohody, odpovídají číselnému kódu klasifikace produkce CZ-CPA 41 až 43 ve smyslu § 92e zákona č. 235/2004 Sb., o dani z přidané hodnoty, ve znění pozdějších předpisů (dále také jen „**zákon o DPH**“).
4. Smluvní cena je doložena nabídkovým rozpočtem. V ceně nákladů za úpravu vodních děl jsou obsaženy náklady na nepředvídatelné vícepráce. Uskutečněné zdanitelné plnění **nepodléhá přenesené daňové povinnosti**, stavebník v souladu s § 92a odst. 3 nejedná jako osoba povinná k dani.
5. Ukáže-li se nutnost provedení prací, které nejsou předmětem úpravy vodních děl (vícepráce), musí na tuto skutečnost být stavebník upozorněn vlastníkem před zahájením těchto prací. V tomto případě musí být dohodnuta nová cena před zahájením víceprací, a to dodatkem k této dohodě. Pokud se mění cena z důvodu uvedených výše, bude vlastníkem navržena písemně změna ceny nejpozději do 10 pracovních dnů od zjištění důvodů.

## VI.

### Platební podmínky

Platba za náklady spojené s úpravou vodních děl bude uskutečněna takto:

1. Do 15 dnů ode dne uskutečnění zdanitelného plnění, tj. od včasného a řádného předání dokončené úpravy vodních děl vlastníkem stavebníkovi, vlastník vyúčtuje stavebníkovi náklady stavby a vystaví běžný daňový doklad – fakturu, který musí obsahovat následující záležitosti:
  - označení, že se jedná o daňový doklad - fakturu a jeho pořadové číslo,
  - obchodní firmu a sídlo stavebníka a vlastníka (včetně přesné adresy),
  - popis předmětu plnění dle této smlouvy
  - datum vystavení a odeslání,
  - označení formy úhrady včetně názvu banky, jejího kódu a čísla účtu příjemce,
  - datum splatnosti,
  - v případě, že plní funkci běžného daňového dokladu, musí obsahovat náležitosti dle zákona o DPH,
  - přílohu tvořenou předávacím protokolem.
2. Pokud by byla vlastníkem po odsouhlasení stavebníka vystavována další faktura za případné vícepráce realizované na stavbě úpravy vodních děl, musí vlastník do 15 dnů ode dne uskutečnění zdanitelného plnění, tj. od včasného a řádného předání víceprací vlastníkem stavebníkovi, vystavit běžný daňový doklad - fakturu, který musí obsahovat stejné náležitosti uvedené v odstavci 1 tohoto článku dohody.
3. Lhůta splatnosti daňových dokladů - faktur vystavovaných vlastníkem dle tohoto článku dohody je stanovena na 30 dnů ode dne jejich doručení stavebníkovi.
4. Při prodlení s úhradou daňových dokladů - faktur uhradí stavebník vlastníkovi zákonný úrok z prodlení.
5. Vlastník prohlašuje, že ke dni podpisu této dohody správce daně nevydal podle § 106a zákona č. 235/2004 Sb., o dani z přidané hodnoty, ve znění pozdějších předpisů rozhodnutí o tom, že vlastník je nespolehlivým plátcem. Pokud takové rozhodnutí správce daně vydá je vlastník povinen tuto skutečnost neprodleně písemně oznámit stavebníkovi. Smluvní strany se v této souvislosti výslovně dohodly, že pokud bude v okamžiku uskutečnění zdanitelného plnění nebo poskytnutí úplaty správcem daně zveřejněna způsobem umožňujícím dálkový přístup skutečnost, že vlastník je nespolehlivým plátcem, stavebník je oprávněn část ceny odpovídající dani z přidané hodnoty zaplatit přímo na účet správce daně ve smyslu § 109a zákona č. 235/2004 Sb., o dani z přidané hodnoty, ve znění pozdějších předpisů. Taková úhrada bude považována za řádné splnění dluhu stavebníka vůči vlastníkovi.

6. Smluvní strany se dále výslovně dohodly, že pokud číslo účtu vlastníka, na který bude stavebník povinen uhradit cenu díla, nebude zveřejněno způsobem umožňující dálkový přístup ve smyslu § 96 zákona č. 235/2004 Sb., o dani z přidané hodnoty, ve znění pozdějších předpisů, je stavebník oprávněn část ceny odpovídající dani z přidané hodnoty zaplatit přímo na účet správce daně ve smyslu § 109a zákona č. 235/2004 Sb., o dani z přidané hodnoty, ve znění pozdějších předpisů. Taková úhrada bude považována za řádné splnění dluhu stavebníka vůči vlastníkoví.

### VIII. Ostatní ujednání

1. Oba účastníci této dohody prohlašují, že úpravy vodních děl specifikovaných v čl. I. této dohody se provádí na náklady stavebníka s tím, že vlastnictví vodních děl se po provedení nemění a zůstává stále ve vlastnictví SmVaK Ostrava a.s. Jejich realizací ze strany vlastníka a úhradou všech závazků ze strany stavebníka, budou vyrovnány veškeré nároky obou účastníků dohody vyplývající z této dohody. Tímto není dotčeno právo na náhrady škody vůči stavebníkovi ze strany SmVaK Ostrava a.s.
2. Nedílnou součástí této dohody jsou orientační zákresy úpravy vodních děl, které jsou Přílohou č. 2 této dohody.

### IX. Závěrečná ustanovení

1. Tato dohoda nabývá platnosti dnem jejího podpisu oběma smluvními stranami. Nebude-li dohoda podepsána oběma smluvními stranami téhož dne, stává se platnou dnem podpisu pozdějšího.
2. V ostatním se smluvní vztah řídí zejména občanským zákoníkem č. 89/2012 Sb. a zákonem č. 274/2001 Sb., ve znění pozdějších předpisů.
3. Od dohody lze odstoupit, pokud dojde k podstatnému porušení smluvních povinností a pokud tento úmysl oznámí strana odstupující druhé smluvní straně do 10 dnů od vzniku podstatného porušení povinností. Odstupující strana záměr oznámí písemně na adresu uvedenou v záhlaví této dohody.
4. Podstatným porušením povinností se rozumí, jestliže strana porušující dohodu věděla, nebo mohla vědět, že druhá strana při takovém porušení povinností nebude mít zájem na takovém plnění dohody. V případě pochybností se předpokládá, že porušení dohody není podstatné. Za podstatné porušení dohody se považuje zejména prodlení v postupu prací na stavbě úpravy vodních děl.
5. Smluvní strany prohlašují, že sjednávají ve smyslu § 1982 Občanského zákoníku možnost započtení vzájemných pohledávek vzniklých při plnění této dohody.
6. Pro účely plnění této dohody a pro zajištění efektivní komunikace se stavebníkem, společnost SmVaK v nezbytném rozsahu shromažďuje a zpracovává jeho osobní údaje, osobní údaje kontaktních osob nebo jiných subjektů uvedených v této smlouvě či se jinak podílejících na plnění této dohody. Osobní údaje jsou zpracovávány po dobu, po kterou tyto subjekty údajů plní role a úkoly související s touto dohodou, a to po celou dobu platnosti této dohody a dále po dobu nutnou pro vypořádání práv a povinností z dohody a dále po dobu nutnou pro jejich archivaci v souladu příslušnými právními předpisy. Stavebník se zavazuje tyto subjekty údajů o zpracování informovat a předat jim informace dostupné na internetové adrese společnosti SmVaK: [www.smvak.cz](http://www.smvak.cz).
7. Smluvní strany se dohodly, že tato dohoda – ať už je povinně uveřejňovanou dohodou dle zákona o registru smluv, či nikoli – bude natrvalo uveřejněna v registru smluv, a to v celém rozsahu včetně příslušných metadat, s výjimkou údajů o fyzických osobách, které nejsou smluvními stranami, a kontaktních či doplňujících údajů (číslo účtu, telefonní číslo, e-mailová adresa apod.). Uveřejnění této dohody v registru smluv zajistí bez zbytečného odkladu po jejím uzavření statutární město Opava. Nezajistí-li však uveřejnění této dohody v registru smluv v souladu se zákonem statutární město Opava nejpozději do 15 dnů od jejího uzavření, je uveřejnění povinná nejpozději do 30 dnů od uzavření této dohody v souladu se zákonem zajistit druhá smluvní strana. Strana uveřejňující dohodu se zavazuje splnit podmínky pro to, aby správce registru smluv zaslal potvrzení o uveřejnění dohody také druhé smluvní straně.

8. Smluvní strany prohlašují, že tato dohoda neobsahuje žádné informace ve smyslu § 3, odst. 1 zákona č. 340/2015 Sb., a proto souhlasí se zveřejněním celého textu dohody.
9. Tato dohoda je vyhotovena ve 3 stejnopisech, každý s platností originálu, stavebník obdrží 2 vyhotovení, vlastník 1 vyhotovení. Dohodu lze měnit nebo doplňovat jen dodatky v písemné formě.
10. Tato dohoda byla schválena Radou statutárního města Opavy dne 25.05.2022 usnesením č. 4542/108/RM/22, bod 1a).

Přílohy:

Příloha č. 1 Položkový rozpočet stavby

Příloha č. 2 Situace


V Ostravě dne..... 22. 06. 2022

V Opavě dne..... 26. 05. 2022

Za vlastníka:

Za stavebníka:

Severomoravské vodovody  
a kanalizace Ostrava a.s.

 

primátor



**REKAPITULACE STAVBY**

Kód: 82/2022  
 Stavba: Opava, ul. Jurečkova, výměna DN 80 GG a DN 200 GG

KSO:  
 Místo: Opava

CC-CZ:  
 Datum: 12. 5. 2022

Zadavatel:  
 Statutární město Opava

IC: 00300535  
 DIČ: CZ00300535

Zhotovitel:  
 Severomoravské vodovody a kanalizace Ostrava a s.

IC: 45193665  
 DIČ: CZ45193665

Projektant:

IC:  
 DIČ:

Zpracovatel:

IC:  
 DIČ:

Poznámka:  
 V rozpočtu nejsou zahrnuty práce na odstranění povrchů a uvedení do původního stavu. Tyto položky by měly být řešeny v rámci jiných stavebních objektů.

<b>Cena bez DPH</b>				<b>549 718,00</b>
DPH základní	Sazba daně	Základ daně		Výše daně
snížená	21,00%	<b>549 718,00</b>		<b>115 440,78</b>
	15,00%	0,00		0,00
<b>Cena s DPH</b>	<b>v</b>	<b>CZK</b>		<b>665 158,78</b>

Projektant

Zpracovatel

Datum a podpis:

Razítko

Datum a podpis:

Razítko

Objednavatel

Zhotovitel

Datum a podpis:

Razítko

Datum a podpis:

Razítko

# REKAPITULACE OBJEKTŮ STAVBY A SOUPISŮ PRACÍ

Kód: 82/2022

Stavba: Opava, ul. Jurečkova, výměna DN 80 GG a DN 200 GG

Místo: Opava

Datum: 12. 5. 2022

Zadavatel: Statutární město Opava

Projektant:

Zhotovitel: Severomoravské vodovody a kanalizace Ostrava a.s.

Zpracovatel:

Kód	Popis	Cena bez DPH [CZK]	Cena s DPH [CZK]
<b>Náklady z rozpočtů</b>			
82/2022	Opava, ul. Jurečkova, výměna DN 80 GG a DN 200 GG	549 718,00	665 158,78
		549 718,00	665 158,78

# KRYCÍ LIST SOUPISU PRACÍ

Stavba:

Opava, ul. Jurečkova, výměna DN 80 GG a DN 200 GG

KSO:

Místo: Opava

Zadavatel:

Statutární město Opava

Zhotovitel:

Severomoravské vodovody a kanalizace Ostrava a.s.

Projektant:

Zpracovatel:

Poznámka:

V rozpočtu nejsou zahrnuty práce na odstranění povrchů a uvedení do původního stavu.  
Tyto položky by měly být řešeny v rámci jiných stavebních objektů.

CC-CZ:

Datum: 12. 5. 2022

IČ: 00300535

DIČ: CZ00300535

IČ: 45193665

DIČ: CZ45193665

IČ:

DIČ:

IČ:

DIČ:

**Cena bez DPH**

**549 718,00**

DPH základní  
snížená

Základ daně  
549 718,00  
0,00

Sazba daně  
21,00%  
15,00%

Výše daně  
115 440,78  
0,00

**Cena s DPH**

**v CZK**

**665 158,78**

Projektant

Zpracovatel

Datum a podpis:

Razítko

Datum a podpis:

Razítko

Objednavatel

Zhotovitel

Datum a podpis:

Razítko

Datum a podpis:

Razítko



# REKAPITULACE ČLENĚNÍ SOUPISU PRACÍ

Stavba: **Opava, ul. Jurečkova, výměna DN 80 GG a DN 200 GG**

Místo: Opava  
Zadavatel: Statutární město Opava  
Zhotovitel: Severomoravské vodovody a kanalizace Ostrava a.s.

Datum: 12. 5. 2022

Projektant:  
Zpracovatel:

Kód dílu - Popis

Cena celkem [CZK]

## Náklady ze soupisu prací

	<b>549 718,00</b>
HSV - Práce a dodávky HSV	549 718,00
1 - Zemní práce	196 096,32
8 - Trubní vedení	328 951,68
VRN - Vedlejší rozpočtové náklady	24 670,00

# SOUPIS PRACÍ

Stavba:

Opava, ul. Jurečkova, výměna DN 80 GG a DN 200 GG

Místo:

Opava

Datum:

12. 5. 2022

Zadavatel:

Statutární město Opava

Projektant:


Zhotovitel:


Severomoravské vodovody a kanalizace Ostrava a.s.


Zpracovatel:

PČ	Typ	Kód	Popis	MJ	Množství	J.cena [CZK]	Cena celkem [CZK]
<b>Náklady soupisu celkem</b>							<b>549 718,00</b>
D		HSV	Práce a dodávky HSV				549 718,00
D	1		Zemní práce				196 096,32
1	K	132212121	Hloubení zapažených rýh šířky do 800 mm v soudržných horninách třídy těžitelosti I skupiny 3 ručně	m3	103,680	1 398,00	144 944,64
2	K	174111101	Zásyp jam, šachet rýh nebo kolem objektů sypaninou se zhutněním ručně	m3	85,680	234,00	20 049,12
3	M	58344197	šterkodrt' frakce 0/63	t	44,160	478,50	21 130,56
4	K	175111101	Obsypání potrubí ručně sypaninou bez prohození, uloženou do 3 m	m3	18,000	554,00	9 972,00
D	8		Trubní vedení				328 951,68
5	K	850245121	Výřez nebo výsek na potrubí z trub litinových tlakových nebo plastických hmot DN 80	kus	12,000	2 177,50	26 130,00
6	K	857241131	Montáž litinových tvarovek jednoosých hrdlových otevřený výkop s integrovaným těsněním DN 80	kus	12,000	509,00	6 108,00
7	M	22196	Waga spojka hrdlo-hrdlo DN 80/16 pro 84 - 105 /Titan-Metalplast 709-305-614 EPDM/	ks	12,000	2 398,44	28 781,28
8	K	850355121	Výřez nebo výsek na potrubí z trub litinových tlakových nebo plastických hmot DN 200	kus	8,000	3 037,50	24 300,00
9	K	857351131	Montáž litinových tvarovek jednoosých hrdlových otevřený výkop s integrovaným těsněním DN 200	kus	8,000	819,00	6 552,00
10	M	22200	Waga spojka hrdlo-hrdlo DN 200/16 pro 192 - 232 /Titan-Metalplast 709-305-624 EPDM/ ( lze použít na litinu DN 175)	ks	7,000	10 221,20	71 548,40
11	M	22259	SYNOFLEX příruba 7994 DN 200/10 pro 198-230	ks	1,000	7 160,22	7 160,22
12	K	851241131	Výměna potrubí z trub litinových hrdlových s integrovaným těsněním otevřený výkop DN 80	m	36,000	149,00	5 364,00
13	M	8997	roura lit.tlak.hrdlo C100 UNI STD/TYT 80x6000 /Zn+Al, Natural BioZinalium / vč.těsnění	m	36,000	910,80	32 788,80
14	M	13362	PE roure 160x9,5mm, tyč 6m, PN10/SDR17/PE100 bez vnější ochr. vrstvy, černá s modrým pruhem	m	36,000	396,44	14 271,84
15	K	851351131	Výměna potrubí z trub litinových hrdlových s integrovaným těsněním otevřený výkop DN 200	m	24,000	273,00	6 552,00
16	M	8726	roura lit.tlak.hrdlo C64 UNI STD/TYT 200x6000 /Zn+Al, Natural BioZinalium / vč.těsnění	m	24,000	1 578,50	37 884,00
17	K	891247112	Výměna hydrantů podzemních DN 80	kus	1,000	1 284,00	1 284,00
18	M	11994	E (EU) 200 Tyton/STD PN 10 TL,EPOX /příruba,hrdlo/	ks	1,000	2 681,94	2 681,94
19	M	6327	T 200 80 PN 10 TL,EPOX	ks	1,000	4 532,40	4 532,40
20	M	6357	PP 80 /N/ 8 děr PN 10/16 TL,EPOX	ks	1,000	1 372,80	1 372,80
21	M	11629	hydrant podz.dvojitinný Hydrus 80/1,00Rd	ks	1,000	7 212,40	7 212,40
22	M	2876	koš drenážní k hydrantu / AVK 12.21	ks	1,000	256,50	256,50
23	M	13202	podložka betonová hydrantová balení 20 ks	ks	1,000	160,00	160,00
24	M	25720	poklop litinový teleskop hydrantový s logem SmVaK / Hawle 1950KASIO002	ks	1,000	1 634,00	1 634,00
25	K	899911101	Kluzná objímka výšky 25 mm vnějšího průměru potrubí do 183 mm	kus	36,000	223,00	8 028,00
26	K	899913133	Uzavírací manžeta chráničky potrubí DN 80 x 150	kus	12,000	823,00	9 876,00
27	K	892241111	Tlaková zkouška vodou potrubí DN do 80	m	36,000	19,30	694,80
28	K	892273122	Proplach a dezinfekce vodovodního potrubí DN od 80 do 125	m	36,000	37,10	1 335,60
29	K	892351111	Tlaková zkouška vodou potrubí DN 150 nebo 200	m	24,000	25,30	607,20
30	K	892353122	Proplach a dezinfekce vodovodního potrubí DN 150 nebo 200	m	24,000	61,80	1 483,20
31	M	9299	vodič CY 4 /HO7V-U 4/ žlutozelený	m	60,000	7,00	420,00
32	M	20223	fólie LD-PE výstr bílá népis POZOR-VODA š.300 mm k označení vod.potrubí - balení 100 m	m	60,000	3,00	180,00

PČ	Typ	Kód	Popis	MJ	Množství	J.cena [CZK]	Cena celkem [CZK]
33	K	H11	Přepojení vodovodní přípojky	soubor	3,000	6 584,10	19 752,30
	D	VRN	Vedlejší rozpočtové náklady				24 670,00
34	K	ZBR	Krácený rozbor pitné vody	kus	4,000	2 500,00	10 000,00
35	K	012002000	Geodetické práce	set	1,000	6 520,00	6 520,00
36	K	SMVAK	Manipulace na síti a náhradní zásobování vodou	kpl	1,000	8 150,00	8 150,00

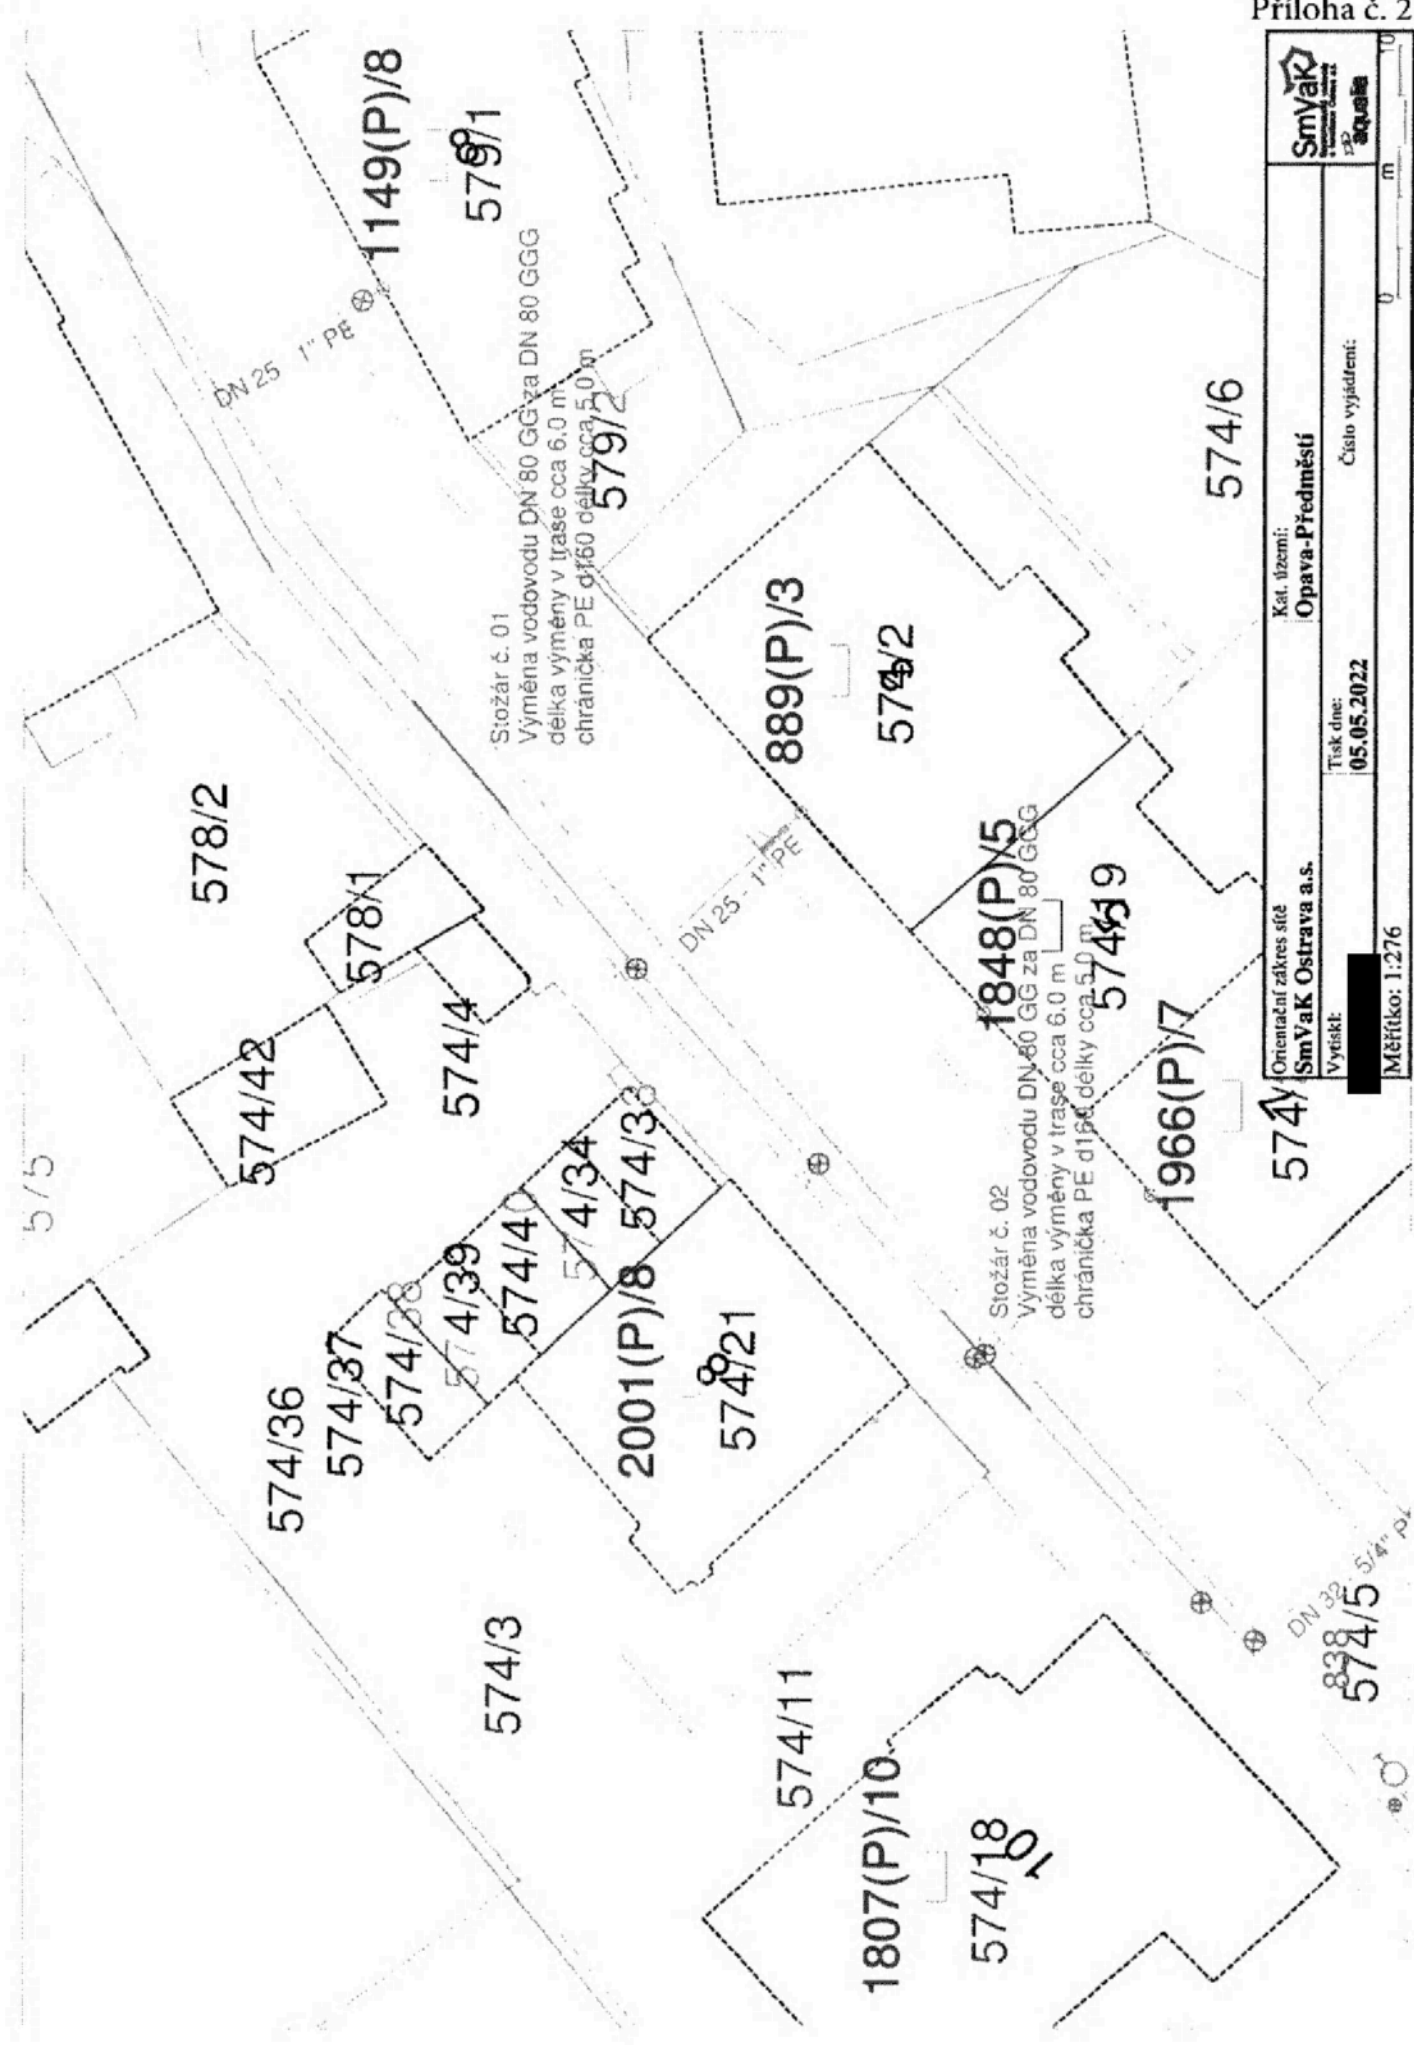

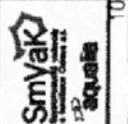	
Orientační zakres stě <b>SmyVaK Ostrava a.s.</b>	Kat. území: <b>Opava-Předměstí</b>
Výtisk: [redacted]	Tisk dne: <b>05.05.2022</b>
Měřítko: 1:276	Číslo vyjádření: 0 0 0 0 0 0 0 0 0 0

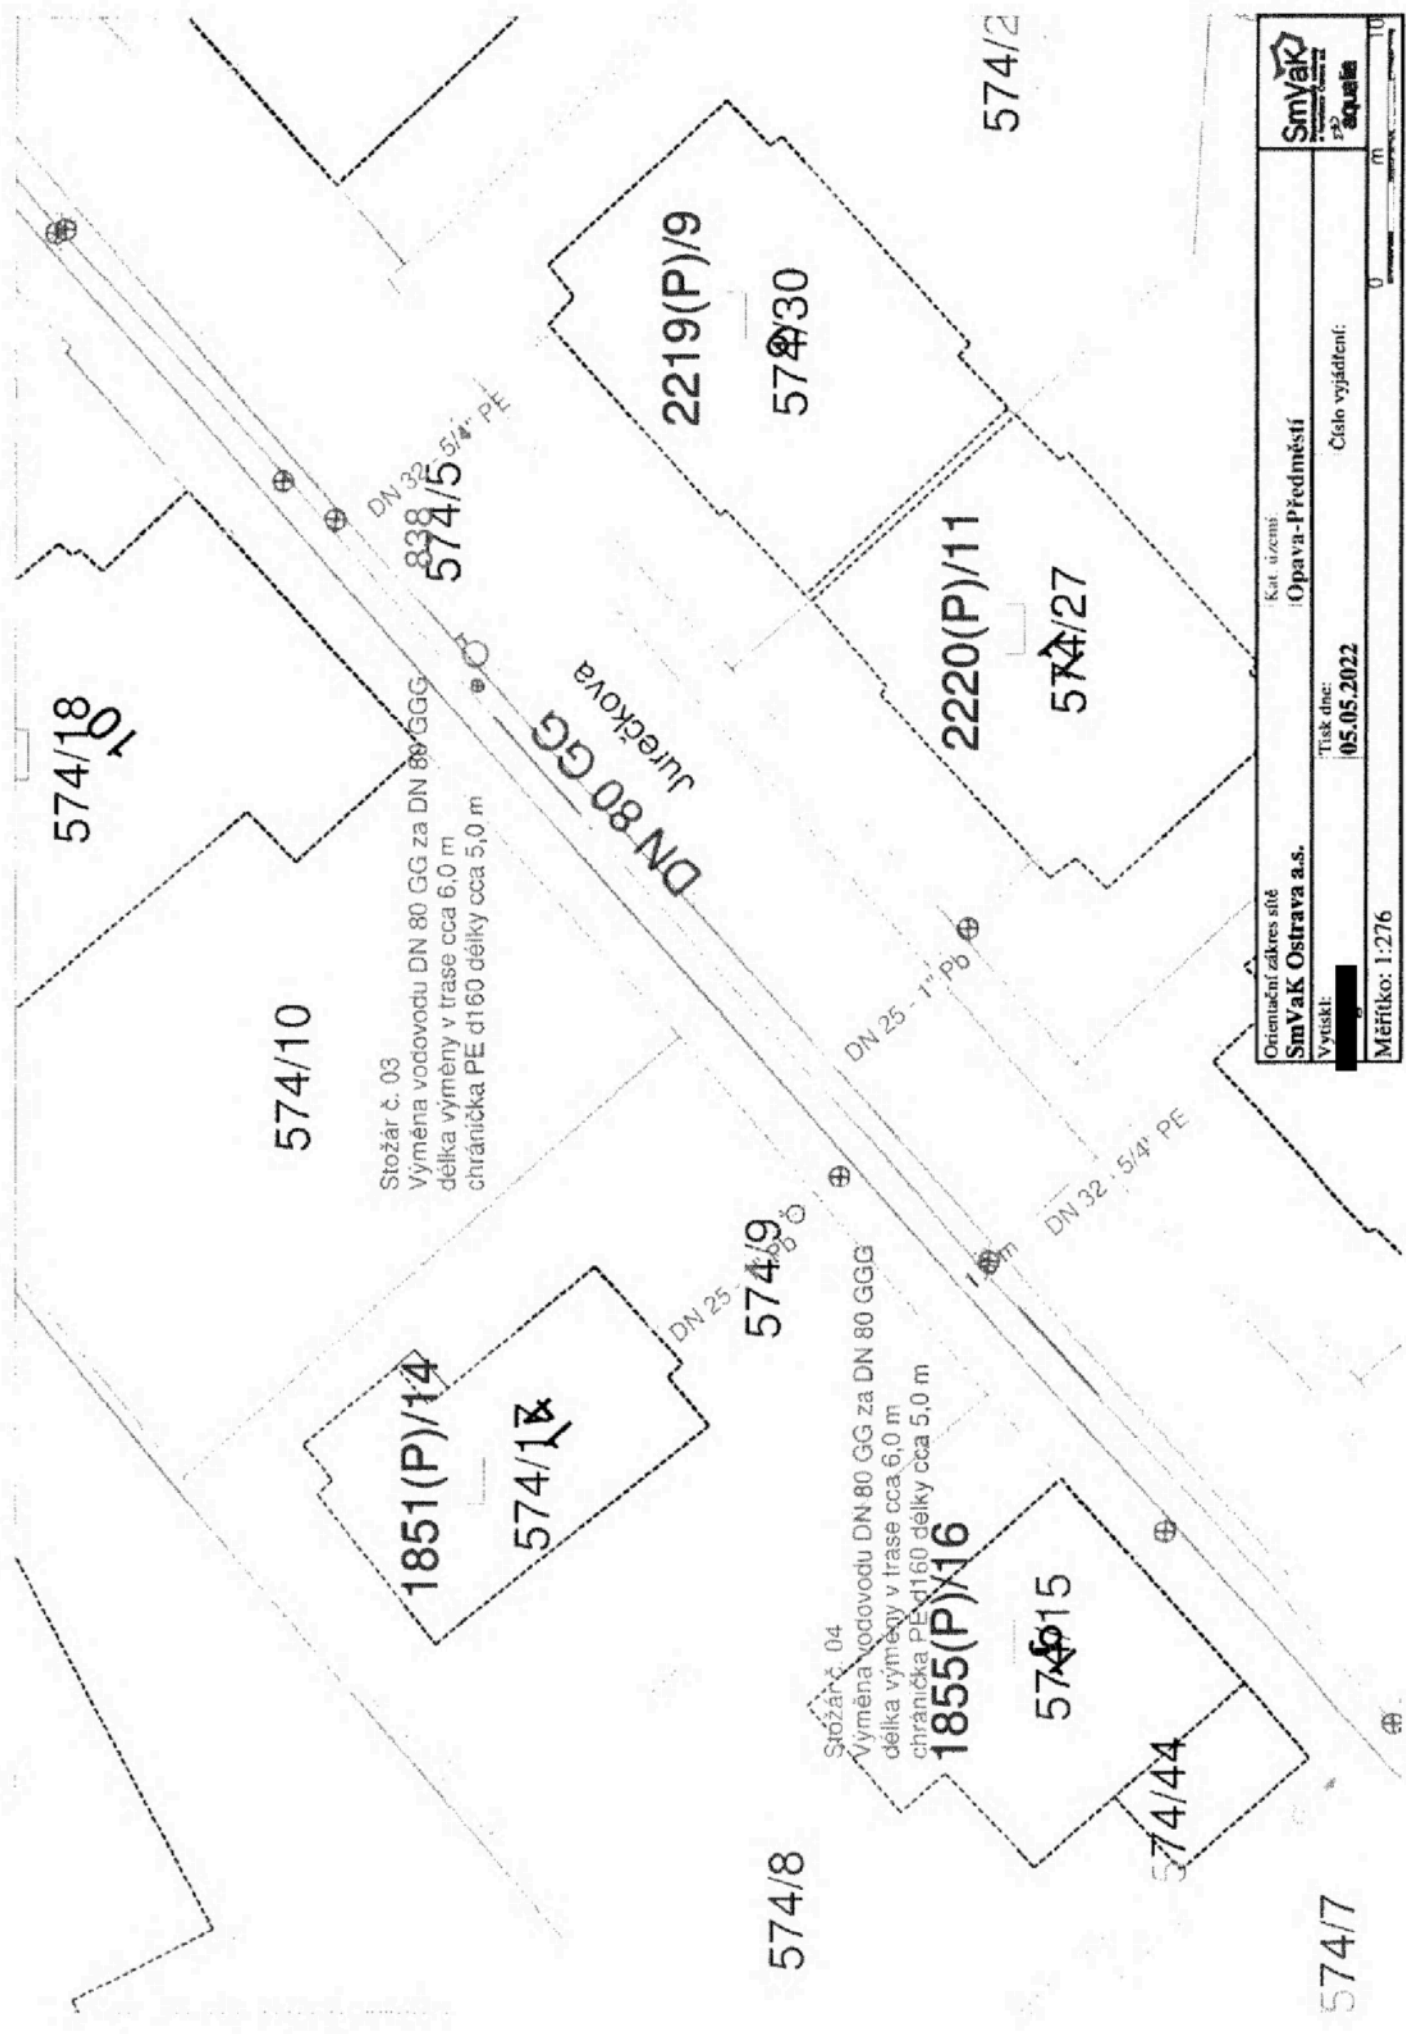

574/10

Stožár č. 03

Výměna vodovodu DN 80 GGG za DN 80 GGG  
 délka výměny v trase cca 6,0 m  
 chránička PE d160 délky cca 5,0 m

Jurečkova  
 DN 80 GGG

574/9

Stožár č. 04

Výměna vodovodu DN 80 GGG za DN 80 GGG  
 délka výměny v trase cca 6,0 m  
 chránička PE d160 délky cca 5,0 m

1855(P)/16

574/15

574/44

574/8

574/7

2219(P)/9


574/30

2220(P)/11


574/27

574/2

Orientační záznam sítě <b>SmVaK Ostrava a.s.</b> Vytiskl: ██████████	Kat. území: <b>Opava-Předměstí</b>
	Číslo vyjádření: 05.05.2022
Měřítko: 1:276	

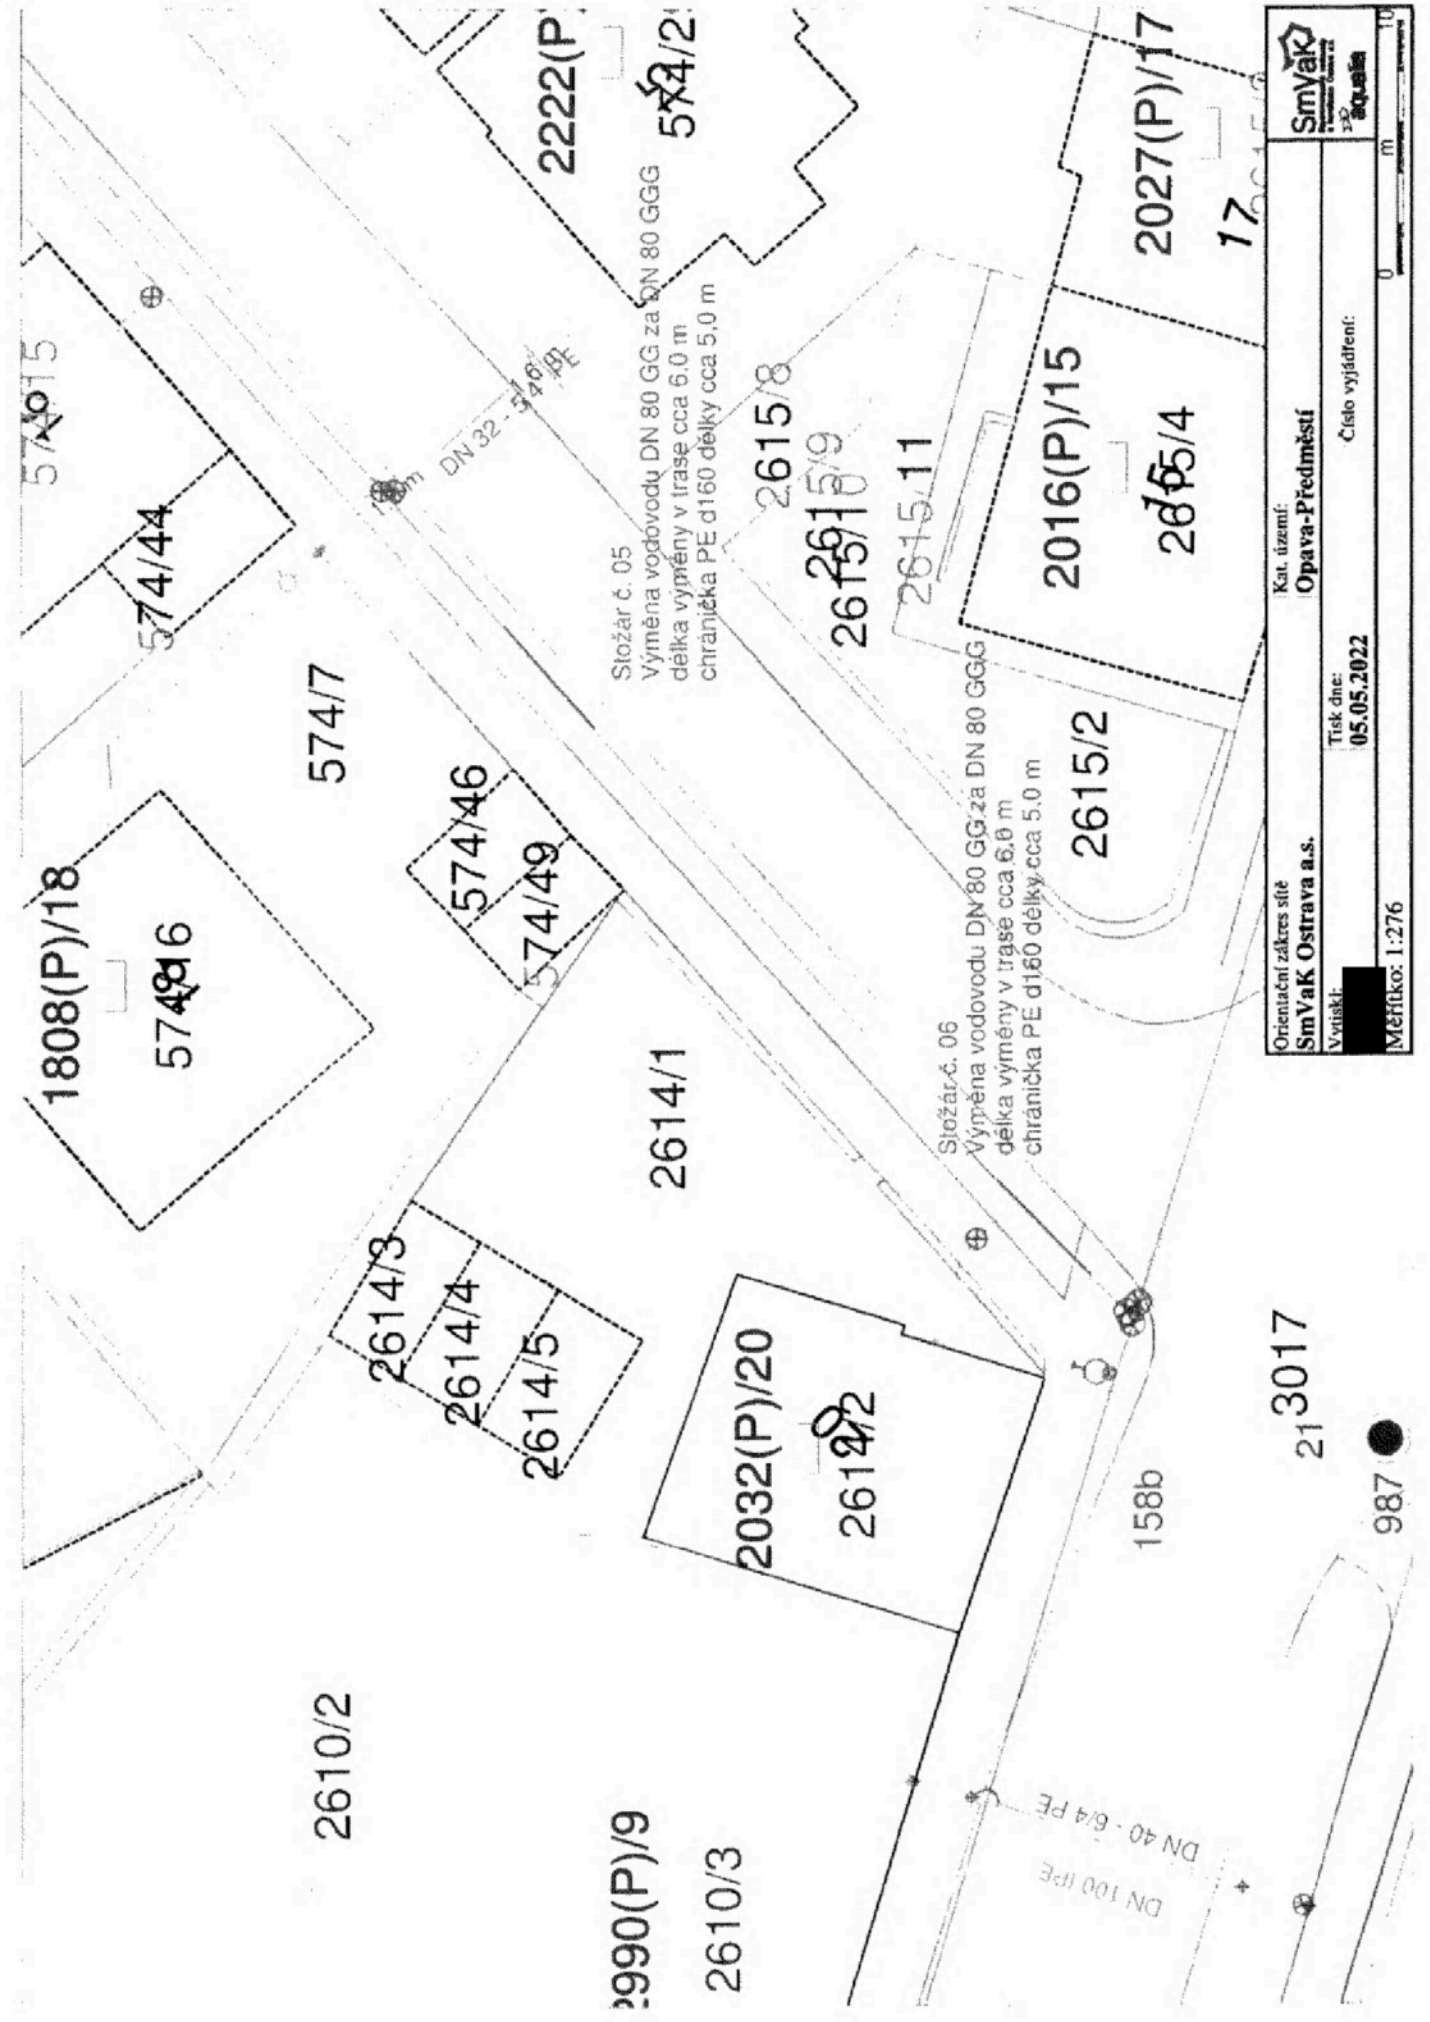



Orientační zakres sítě	Kat. území:
<b>Sm VaK Ostrava a.s.</b>	<b>Opava-Předměstí</b>
Vyřizl:	Tisk dne:
	<b>05.05.2022</b>
Měřítko: 1:276	Číslo vyjádření:
	0 m
	10 m
	10 m

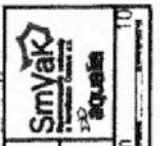



Orientační zářez síť	Kat. území:	Opava-Předměstí	0 m
SmyVaK Ostrava a.s.	Tisk dne:		
Výtisk:	Číslo vyjádření:	0	10
Měřítko: 1:276			

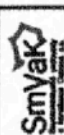

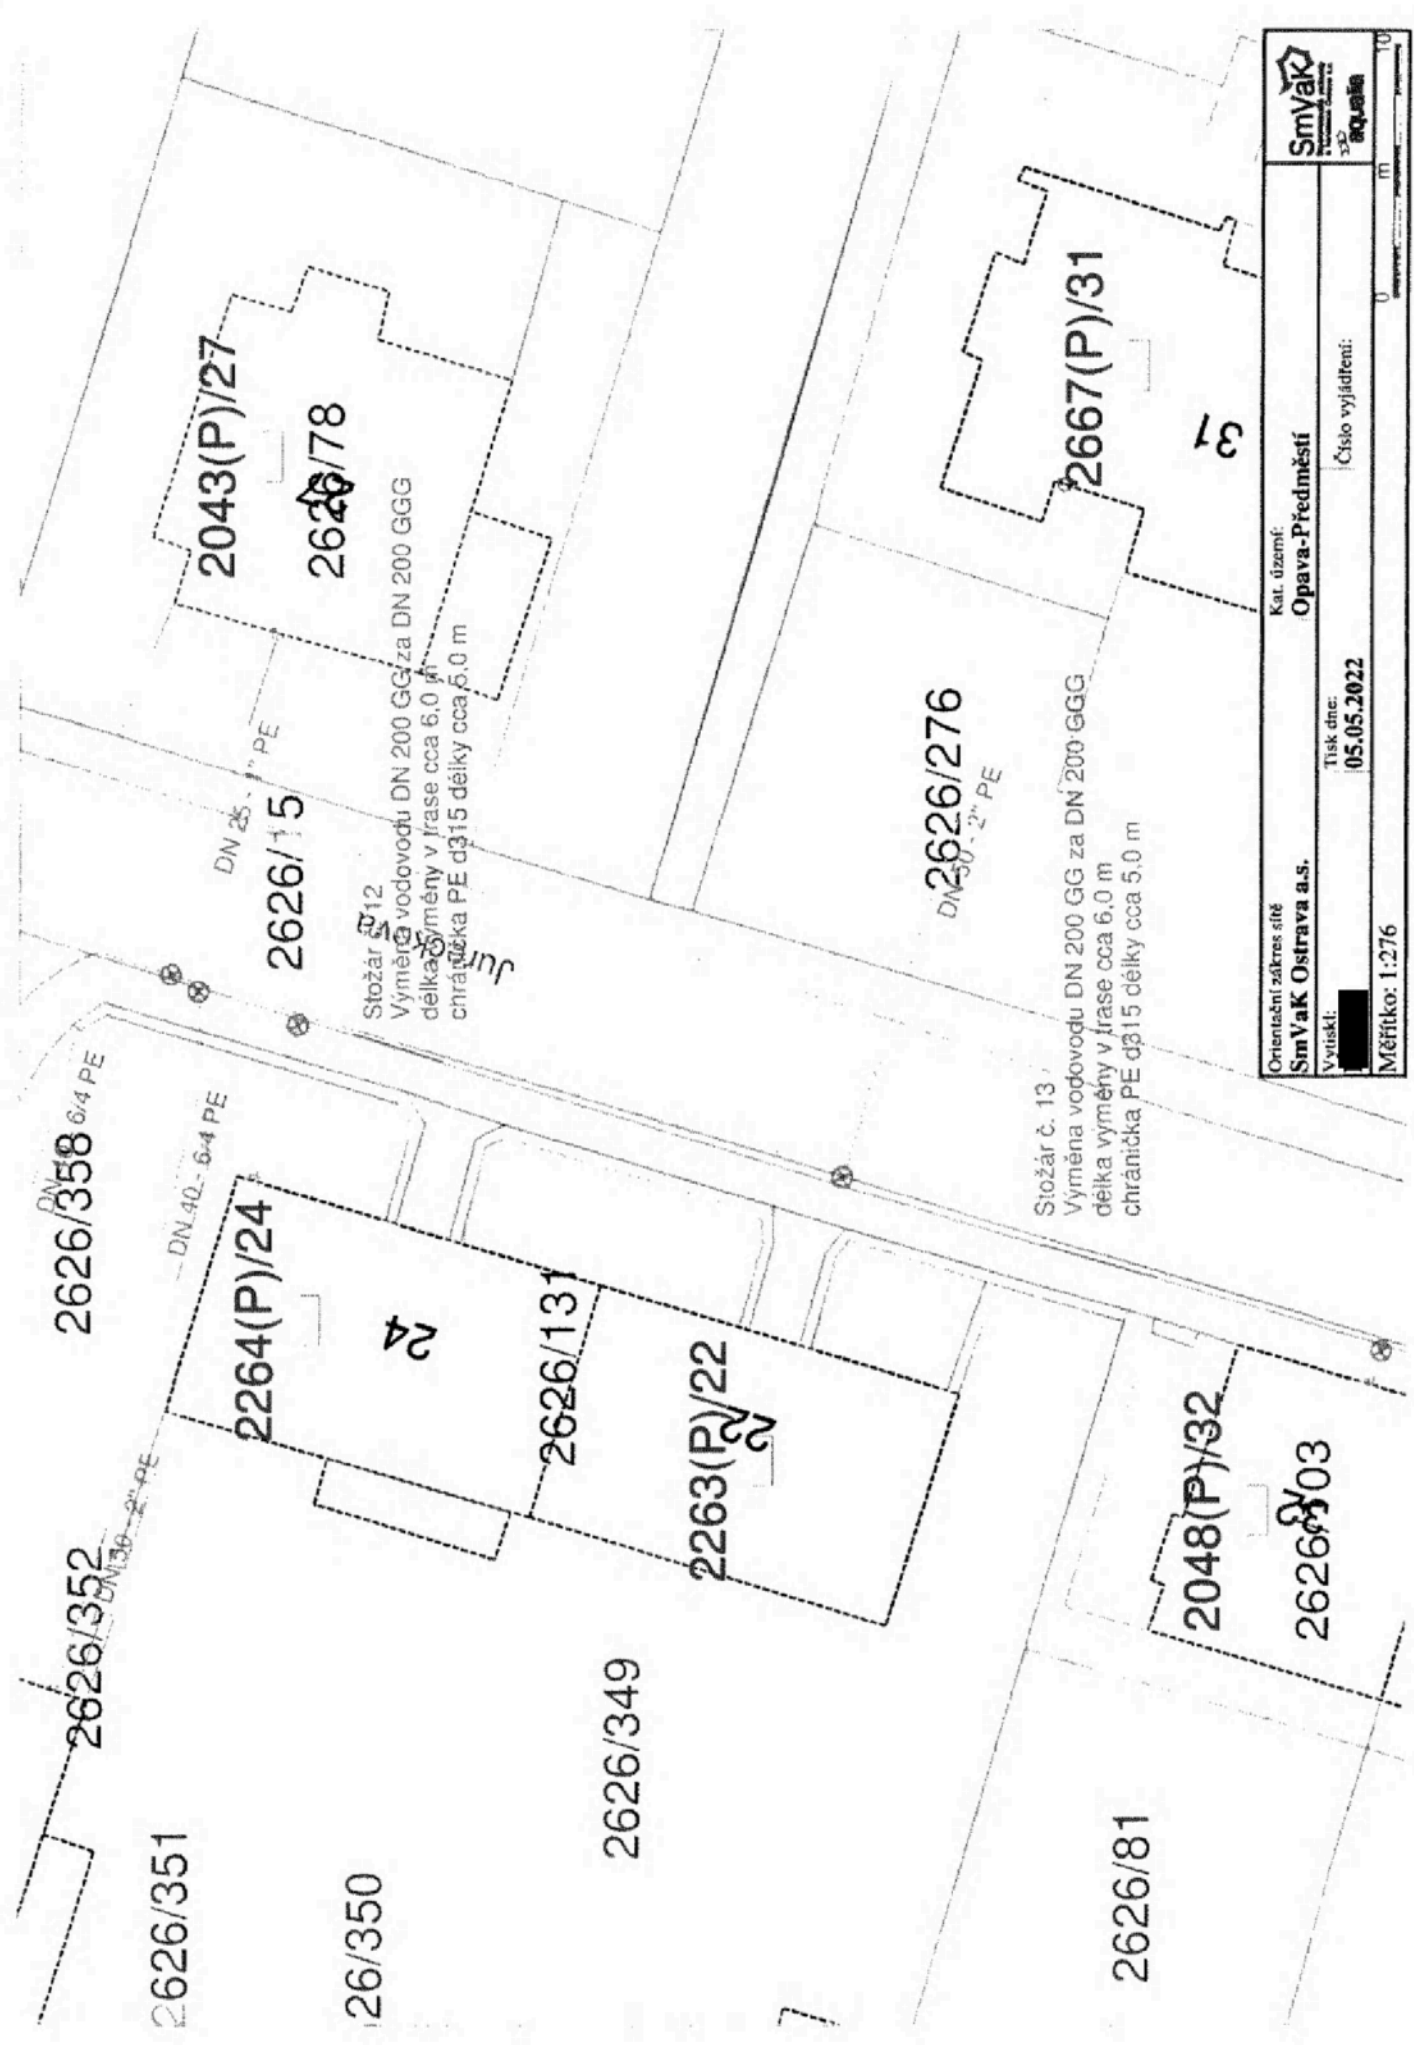

Orientační zákras sítě <b>SmVaK Ostrava a.s.</b>	Kat. území: <b>Opava-Předměstí</b>	
Výsokost: [redacted]	Tisk dne: <b>05.05.2022</b>	Číslo vyjádření: [redacted]
Měřítko: 1:276		0 10 m