

DÍLČÍ SMLOUVA

Číslo související Rámcové dohody: 01PU-005101

Číslo dílčí smlouvy: 60ZA-003122

ISPROFIN/ISPROFOND: 500 116 0007

uzavřená níže uvedeného dne, měsíce a roku mezi následujícími Smluvními stranami (dále jako „**Dílčí smlouva**“):

Ředitelství silnic a dálnic ČR

se sídlem: Na Pankráci 546/56, 140 00 Praha

IČO: 65993390

DIČ: CZ65993390

právní forma: příspěvková organizace

bankovní spojení: ČNB, č. ú.

zastoupeno:
(dále jen „**ŘSD**“)

a

GUTRA s.r.o.

se sídlem: Dělnická 15, Velebudice, 434 01 Most

IČO: 27283739

DIČ: CZ27283739

zápis v obchodním rejstříku: C 22452 vedená u Krajského soudu v Ústí nad Labem

právní forma: Společnost s ručením

omezeným bankovní spojení:

zastoupen:

(dále jen „**Dodavatel**“)

(dále společně jen „**Smluvní strany**“)

1. Tato Dílčí smlouva byla uzavřena na základě Rámcové dohody uzavřené mezi Smluvními stranami dne 23. 09. 2021 postupem předvídaným v Rámcové dohodě a v zákoně č. 134/2016 Sb., o zadávání veřejných zakázek, ve znění pozdějších předpisů.
2. Práva a povinnosti Smluvních stran a ostatní skutečnosti výslovně neupravené v této Dílčí smlouvě se řídí Rámcovou dohodou, případně zákonem č. 89/2012 Sb., občanský zákoník, ve znění pozdějších předpisů.
3. Dodavatel se zavazuje na základě této Dílčí smlouvy dodat ŘSD následující Plnění: druh Plnění (dle přílohy č. 1 a 2 Rámcové dohody): Položky dle přílohy č. 1 Dílčí smlouvy – Položkový rozpočet plnění

množství / rozsah Plnění: v objemech dle přílohy č. 1 Dílčí smlouvy – Položkový rozpočet plnění

4. ŘSD se zavazuje na základě této Dílčí smlouvy zaplatit Dodavateli Cenu Plnění stanovenou dle přílohy č. 1 této Dílčí smlouvy obsahující jednotkové ceny jednotlivých položek dodávaného Plnění, přičemž jednotková cena každé položky dodávaného Plnění bude vynásobena množstvím skutečně odebraného množství dané položky Plnění.
5. Dodavatel se zavazuje dodat Plnění ŘSD v následujícím místě:
 - D8 km 75,4 L SO A344
 - D8 km 78,9 L SO A345
 - D8 km 78,85 L SO A345.2
 - D8 km 55,8 L SO A343
 - D8 EXIT 87 – SSÚD Řehlovice, d. p. Petrovice 600, areál SSÚD
 - D8 EXIT 64 – SSÚD Řehlovice, Hliňany 20, areál SSÚD

Objednatel si vyhrazuje právo změnit v odůvodněných případech místo plnění na úseku SSÚD 12, přičemž celkový objem zakázky nesmí být překročen a využity mohou být pouze položky uvedené v příloze č. 1 Dílčí smlouvy.
6. Dodavatel se zavazuje dodat Plnění ŘSD nejpozději do 28 kalendářních dnů ode dne nabytí účinnosti této Dílčí smlouvy.
7. Pojmy (zkratky) použité v Dílčí smlouvě s velkými počátečními písmeny mají význam odpovídající jejich definicím v Rámcové dohodě.
8. Tato Dílčí smlouva se vyhotovuje v elektronické podobě, přičemž obě Smluvní strany obdrží její elektronický originál.
9. Nedílnou součástí této Dílčí smlouvy jsou její přílohy:
 - Příloha č. 1 – Položkový rozpočet Plnění
 - Příloha č. 2 – Dokumentace

NA DŮKAZ SVÉHO SOUHLASU S OBSAHEM TÉTO DÍLČÍ SMLOUVY K NÍ SMLUVNÍ STRANY PŘIPOJILY SVÉ ELEKTRONICKÉ PODPISY DLE ZÁKONA Č. 297/2016 SB., O SLUŽBÁCH VYTVÁŘEJÍCÍCH DŮVĚRU PRO ELEKTRONICKÉ TRANSAKCE, VE ZNĚNÍ POZDĚJŠÍCH PŘEDPISŮ.

22. 06. 2022


22. 06. 2022

P_1 Položkový Rozpočet Plnění_RDČechy

Čištění dešťových nádrží - (DUN) Čechy, SSÚD 12 Řehlovice
 D8 km 75,4 L SO A344, D8 km 78,9 L SO A345, D8 km 78,85 L SO A345.2, D8 km 55,8 L SO A343,
 D8 EXIT 87 - SSÚD Řehlovice, d. p. Petrovice 600, areál SSÚD,
 D8 EXIT 64 – SSÚD Řehlovice, Hlíňany 20, areál SSÚD


Číslo položky	Kód položky	Název položky	MJ	Cena za MJ 2020	Počet MJ	Cena celkem (Kč bez DPH)
1		Čištění dešťových nádrží - (DUN)				
1	014132	CENA ZA ODSTRANĚNÍ NEBEZPEČNÉHO ODPADU - VČETNĚ ODBĚRU VZORKU A PROVEDENÍ ROZBORU SEDIMENTŮ NUTNÝCH PRO ODSTRANĚNÍ ODPADU - Cena za odstranění odloučených ropných látek z odčerpané vody a usazenin znečištěných ropnými látkami vytěžených z dešťových nádrží	t	XXX	XXX	XXX
		Pozn.:				
2	11511-1	ODČERPÁNÍ VODY Z NÁDRŽE	m3	XXX	XXX	XXX
		Pozn.:				
<i>- Položka obsahuje odčerpání vody z nádrže.</i>						
4	12950	ODČERPÁNÍ USAZENÝCH KALŮ Z NÁDRŽE	m3	XXX	XXX	XXX
		Pozn.:				
<i>- Vytěžení/odčerpání kalu z nádrže včetně naložení na dopravní prostředek.</i>						
5	12473B-1	DOPRAVA KALU NA SKLÁDKU	t	XXX	XXX	XXX
		Pozn.:				
<i>- Doprava odpadu získaného při odlučování ropných látek ze znečištěné vody a usazenin z dešťových nádrží na skládku a jeho uložení (bez poplatku za skládku).</i>						
6	938541	OČIŠTĚNÍ BETON KONSTRUKCÍ TLAKOVOU VODOU DO 200 BAR	m2	XXX	XXX	XXX
		Pozn.:				
<i>- Položka zahrnuje očištění předepsaným způsobem včetně odklizení vzniklého odpadu.</i>						
7	000000	OČIŠTĚNÍ KOALESCENČNÍHO FILTRU	ks	XXX	XXX	XXX
		Pozn.:				
<i>- Položka obsahuje všechny práce nutné k provedení demontáže, vyčištění a zpětné montáže filtrů, včetně použité mechanizace nutné k manipulaci s filtry, odvoz a uložení odpadu bez poplatku.</i>						
Cena celkem v Kč bez DPH						Kč 356 800,00
DPH 21%						Kč 74 928,00
Cena celkem v Kč s DPH						Kč 431 728,00

ŘEZ A-A

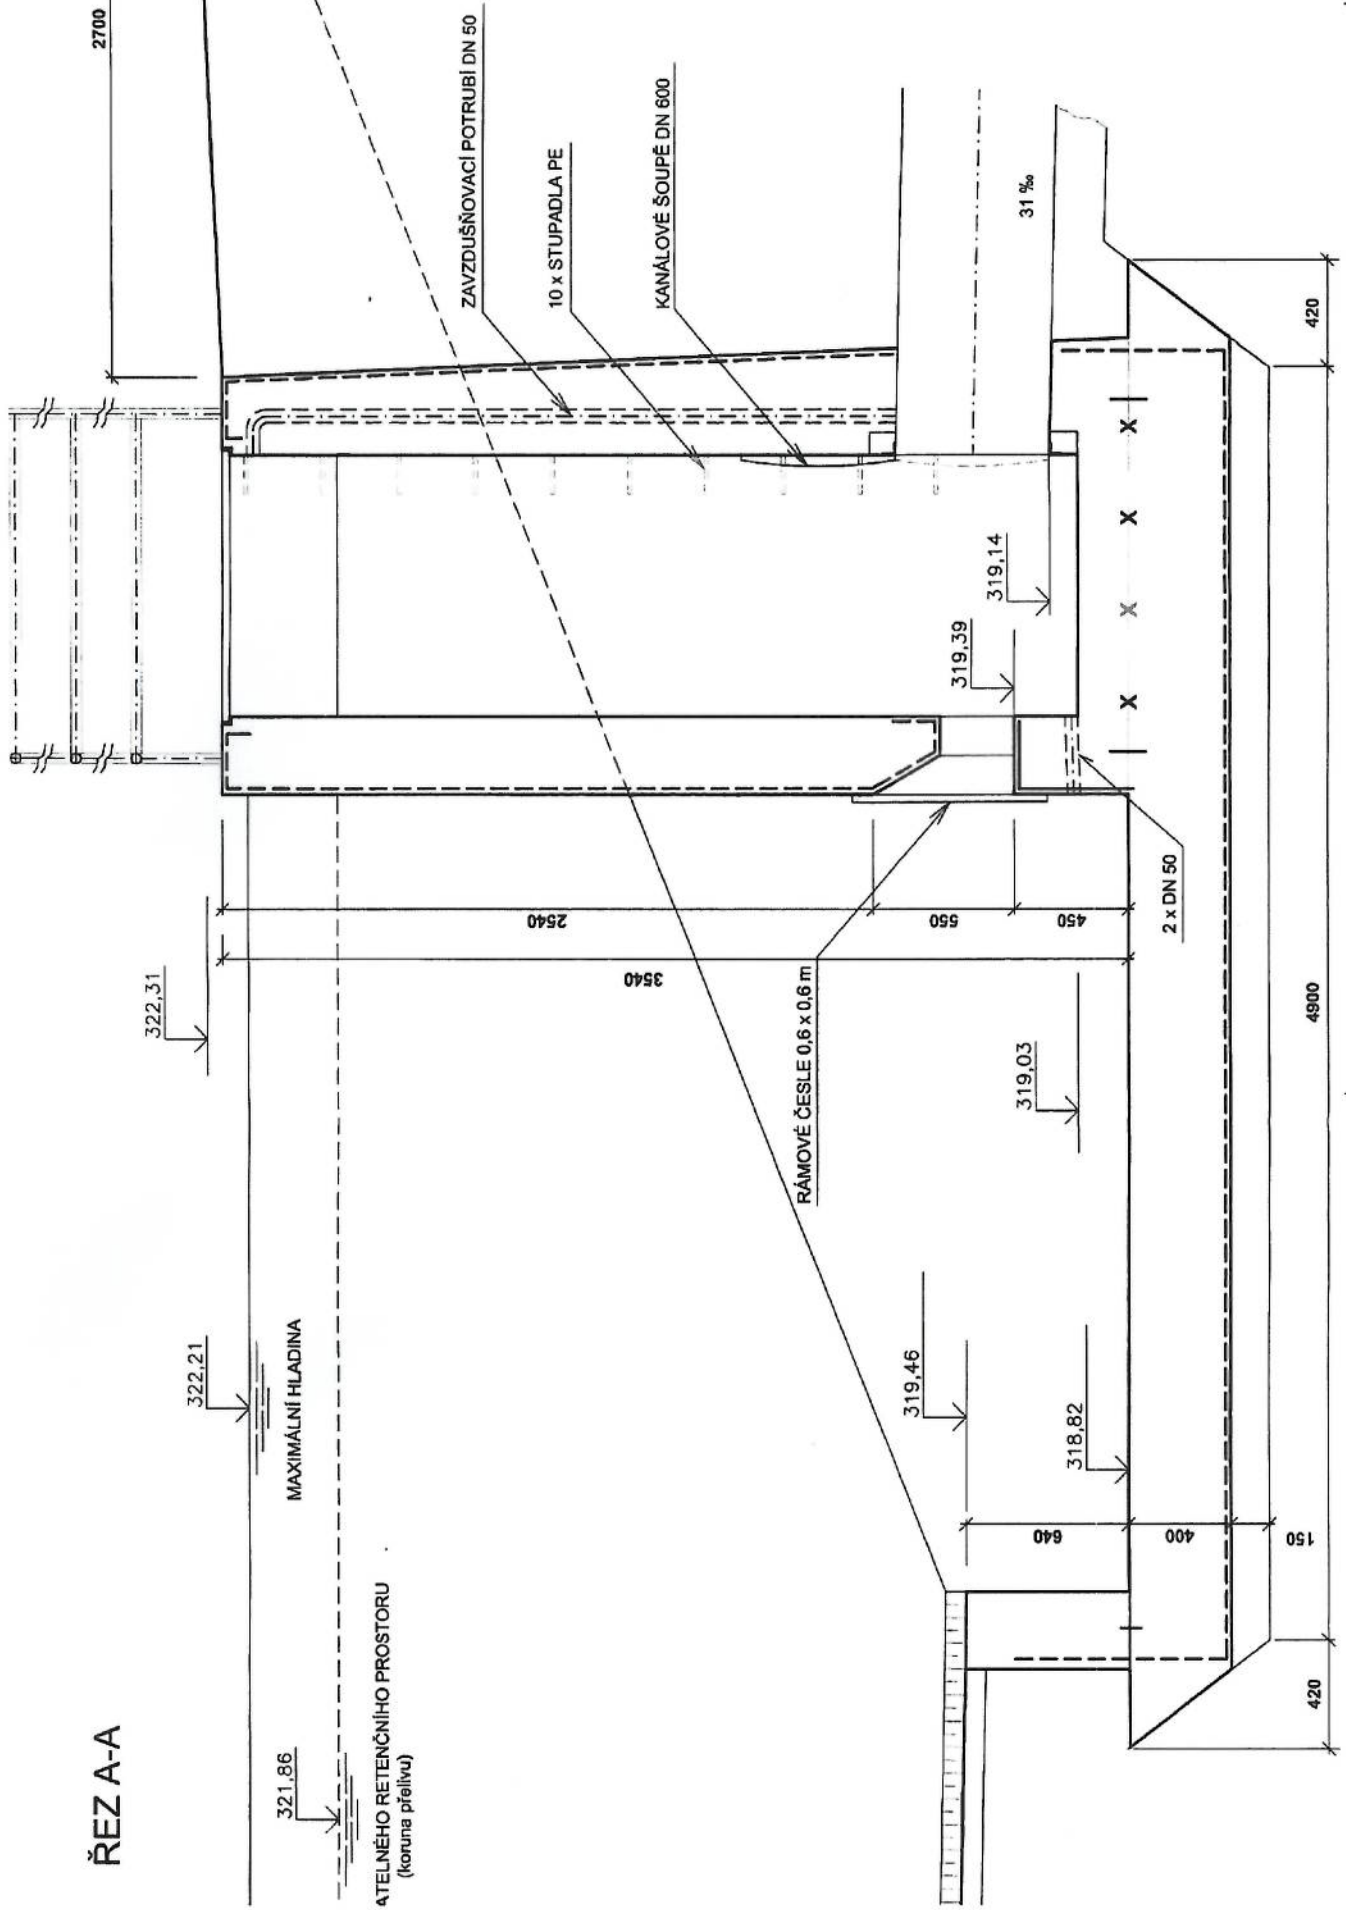



DEŠŤOVÁ USAZOVACÍ NÁDRŽ - DUN č.1 s odhčovaním ropných látok DYVIDAG

1 : 50

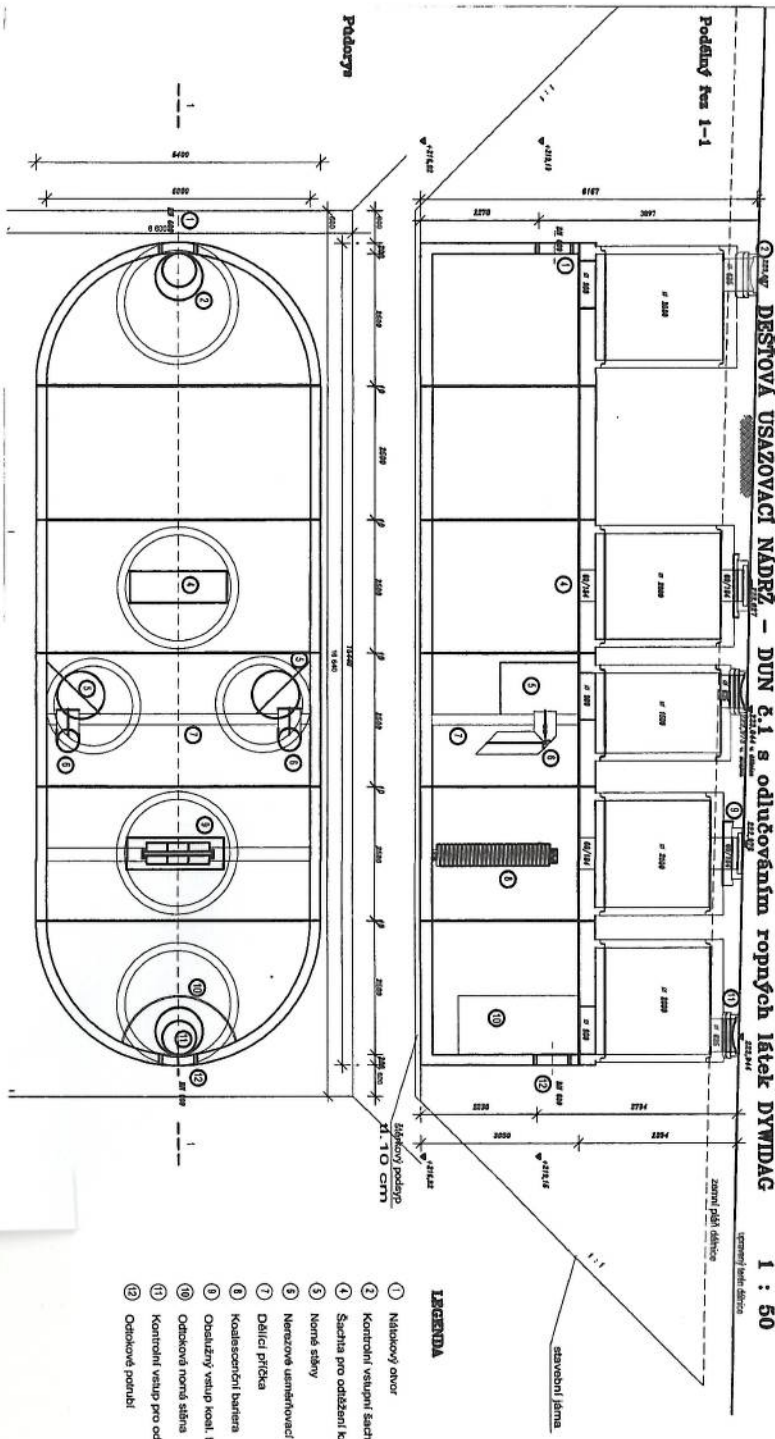

LEGENDA

- ① Nádržový ošvor
- ② Kontrolný vstupný sáčik DN 625
- ③ Sáčik pro odhčení kálu 1,64 m x 0,60m
- ④ Normá sítvy
- ⑤ Nezavazá usmernenovací panzeli
- ⑥ Dilčič príčka
- ⑦ Koaalsončiční bariera
- ⑧ Ošlužný vstup koval, barierky 1,64m x 0,60m
- ⑨ Ošlužková normá sítna
- ⑩ Kontrolný vstup pro odhč vzorkú DN 625
- ⑪ Ošlužkové panzeli

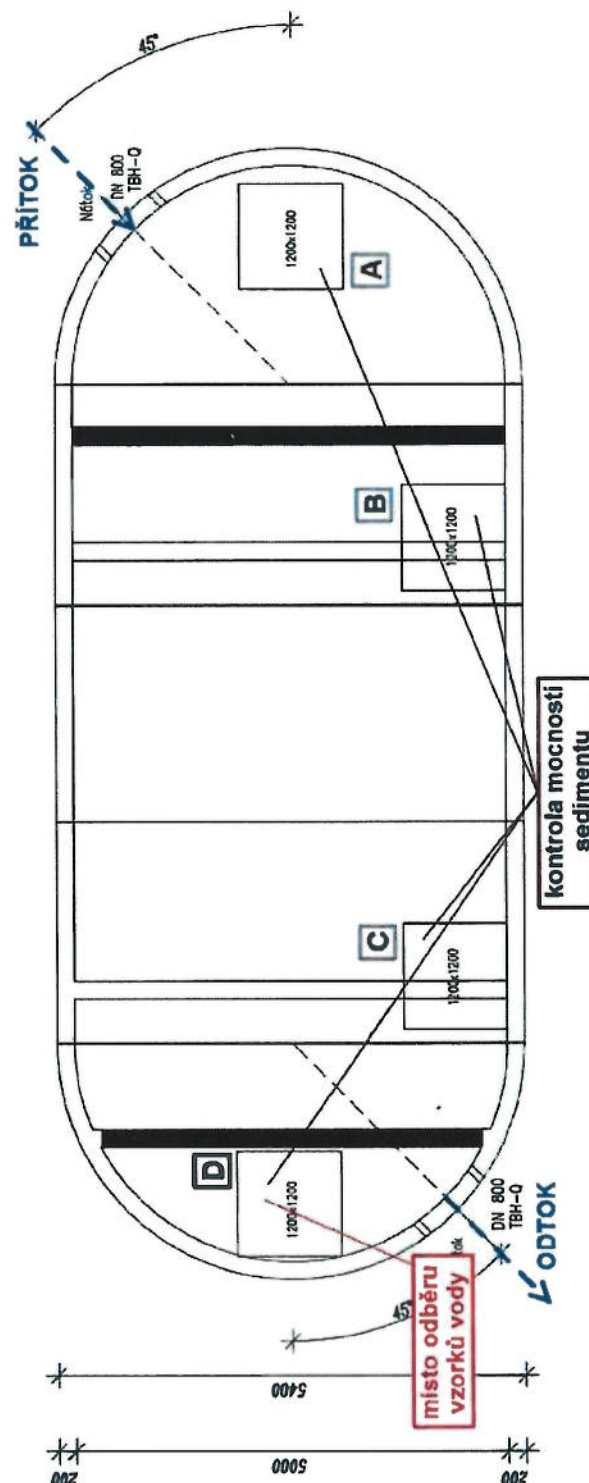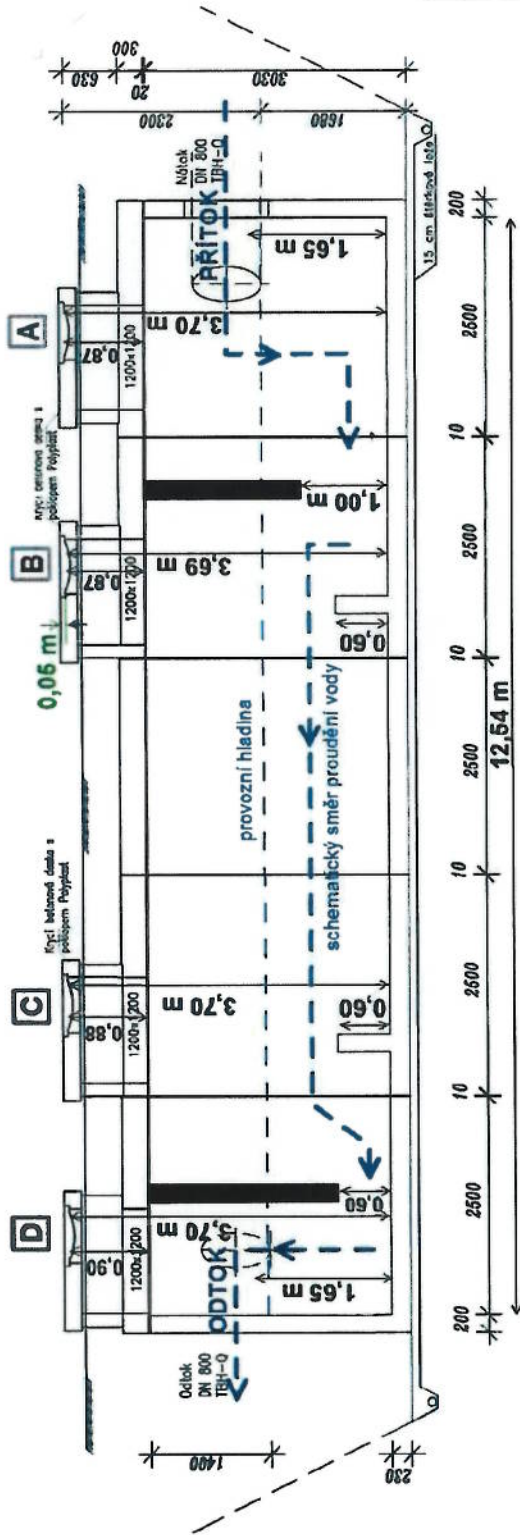

normá stěna
A místo kontroly a měření

