


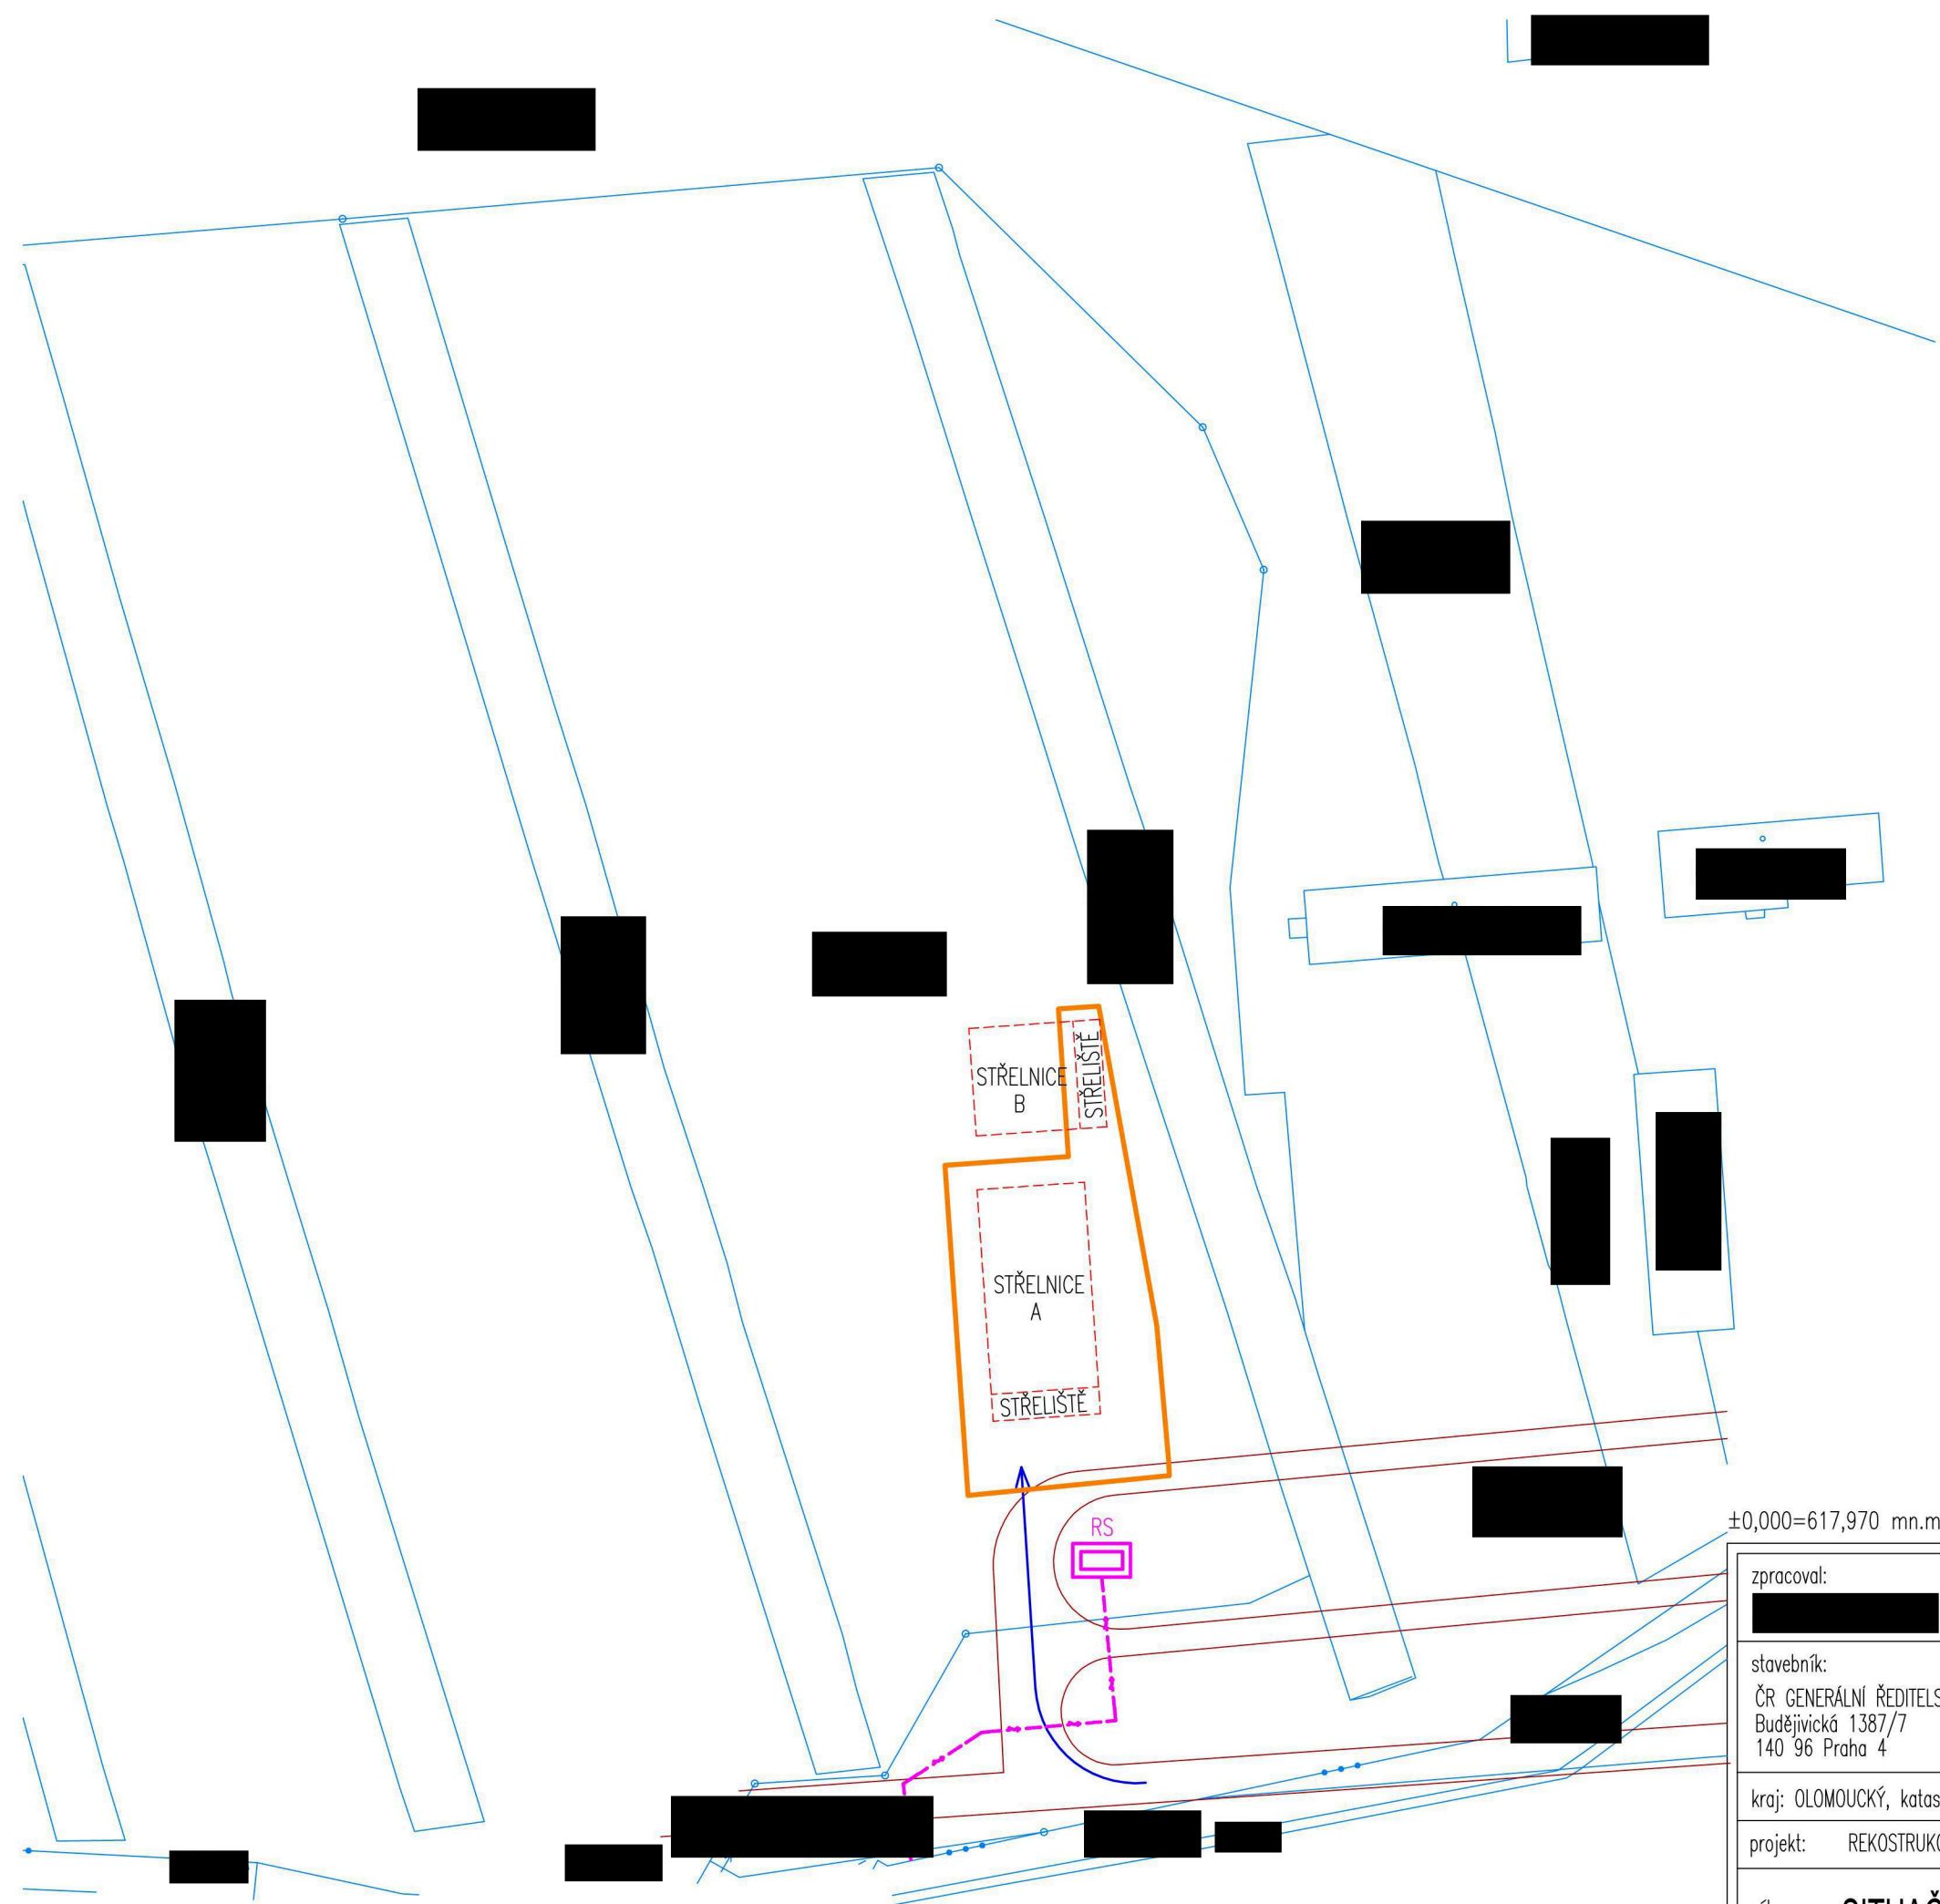


legenda:

- HRANICE DOTČENÉHO ÚZEMÍ
- VJEZD NA STAVENIŠTĚ, NAPOJENÍ NA DOPRAVNÍ INFRASTRUKTURU
- KOMUNIKACE STÁVAJÍCÍ
- HRANICE STŘELNICE
- NAPOJENÍ STAVBY NA ZDROJ NN
- STAVEBNÍ ROZVADĚČ


poznámky:

- STŘELNICE SE NACHÁZÍ V OCHRANNÉM PÁSMU S VÝŠKOVÝM OMEZENÍM STAVEB VOJENSKÉHO LETIŠTĚ PŘEROV. STŘELNICE BUDE UZAVŘENA STÁVAJÍCÍMI ZEMNÍMI VALY, KTERÉ JSOU V DOTČENÉM ÚZEMÍ VYBUDOVÁNY A V ŽÁDNÉM BODĚ NEPŘEVÝŠÍ VÝŠKU TĚCHTO VALŮ.
- REKONSTRUKCÍ STŘELNICE NEVZNIKNE ŽÁDNÉ OCHRANNÉ ANI BEZPEČNOSTNÍ PÁSMO.
- REKONSTRUOVANÁ STŘELNICE NEBUDE NAPOJENA NA ZDROJ PITNÉ VODY ANI NA SPLAŠKOVOU KANALIZACI. UŽITKOVÁ VODA, PITNÁ VODA A VODA NA MYTÍ. BUDE DOVÁŽENA.

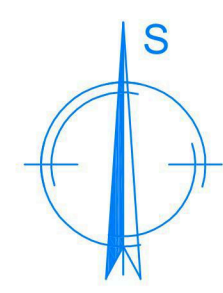


±0,000=617,970 mn.m Bvp


zpracoval: [redacted] CSc.		STŘELNICE SKOUPÝ, s.r.o. Sokolská 11 664 83 Příbyslavice [redacted]	
stavebník: ČR GENERÁLNÍ ŘEDITELSTVÍ ČEL Budějovická 1387/7 140 96 Praha 4		formát	A3
kraj: OLOMOUCKÝ, katastr: PŘEROV, pozemek [redacted]		datum	30. 05. 2021
projekt: REKONSTRUKCE A MODERNIZACE AREÁLU SSP BOCHOŘ-STŘELNICE		archivní číslo	PB121-112
výkres: SITUAČNÍ VÝKRES ŠIRŠÍCH VZTAHŮ		úroveň	DSP
		měřítko: 1:1000	výkres číslo: C1

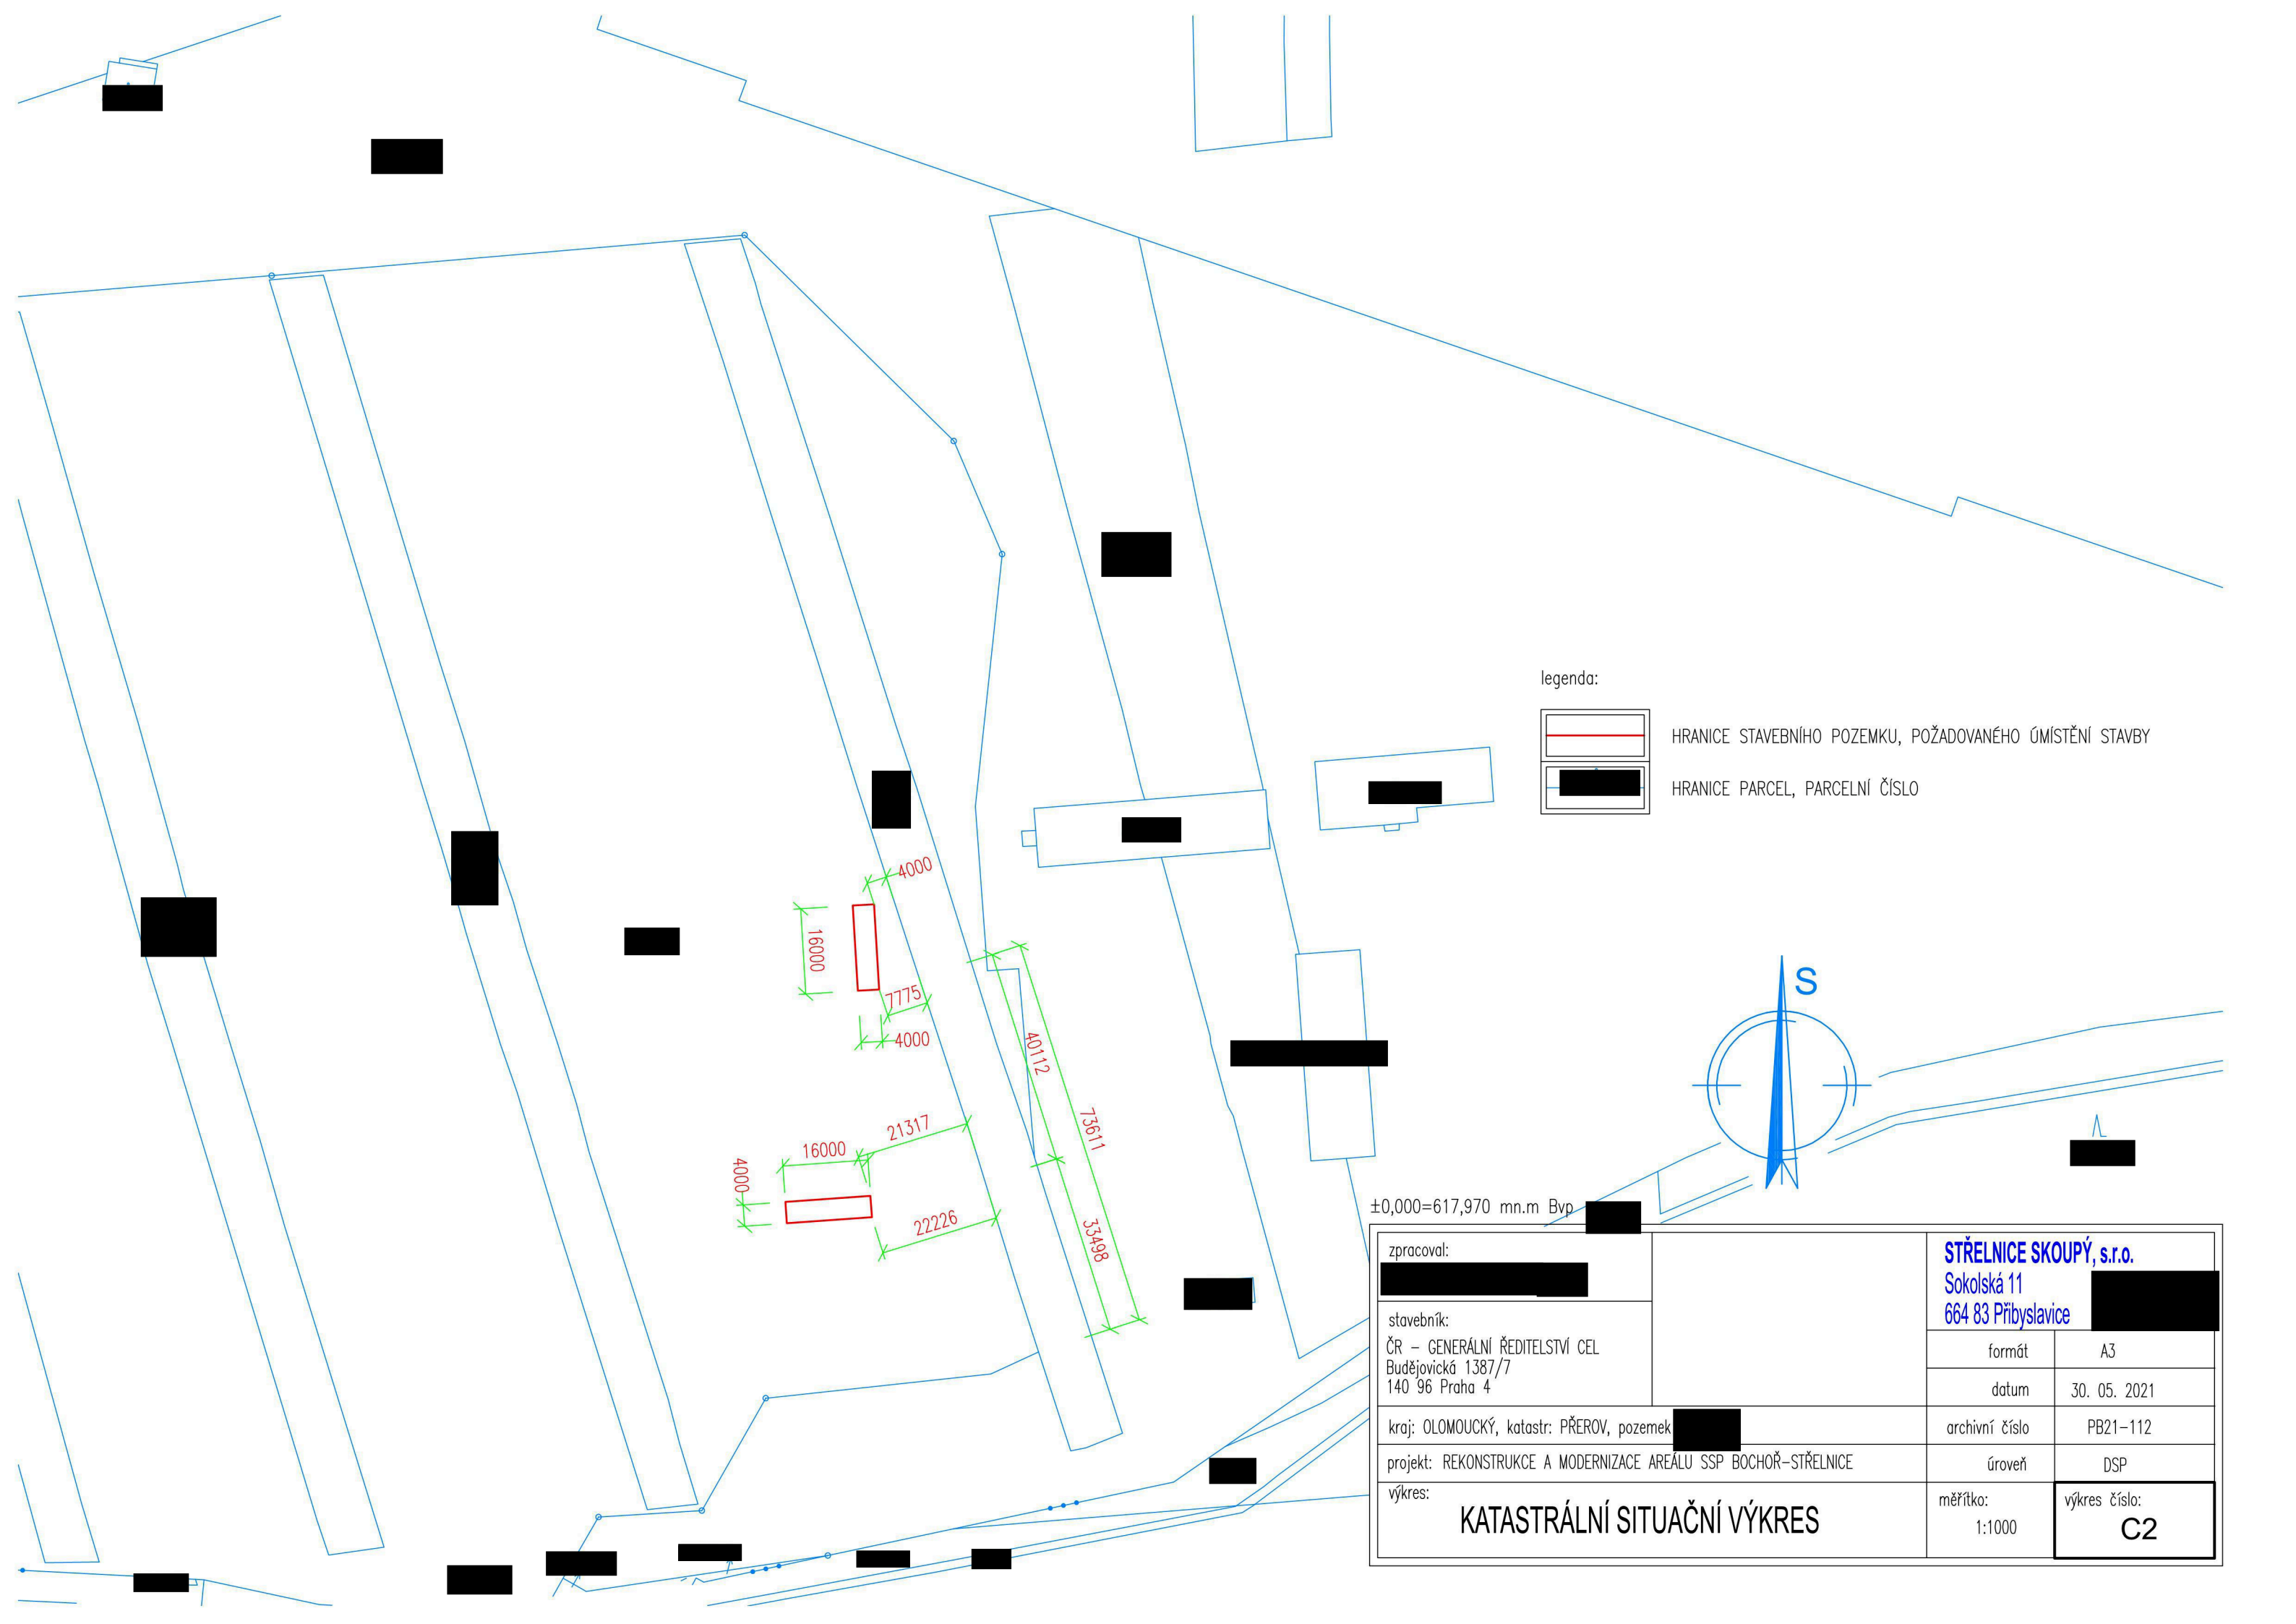

legenda:

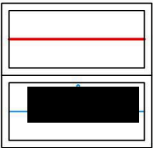

HRANICE STAVEBNÍHO POZEMKU, POŽADOVANÉHO ÚMÍSTĚNÍ STAVBY
HRANICE PARCEL, PARCELNÍ ČÍSLO

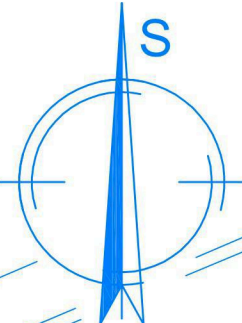

±0,000=617,970 mn.m Bvp

zpracoval: [redacted]		STŘELNICE SKOUPÝ, s.r.o. Sokolská 11 664 83 Přibyslavice [redacted]	
stavebník: ČR – GENERÁLNÍ ŘEDITELSTVÍ CEL Budějovická 1387/7 140 96 Praha 4		formát	A3
kraj: OLOMOUCKÝ, katastr: PŘEROV, pozemek [redacted]		datum	30. 05. 2021
		archivní číslo	PB21–112
projekt: REKONSTRUKCE A MODERNIZACE AREÁLU SSP BOCHOŘ–STŘELNICE		úroveň	DSP
výkres: KATASTRÁLNÍ SITUAČNÍ VÝKRES		měřítko: 1:1000	výkres číslo: C2

