



M = 1:100

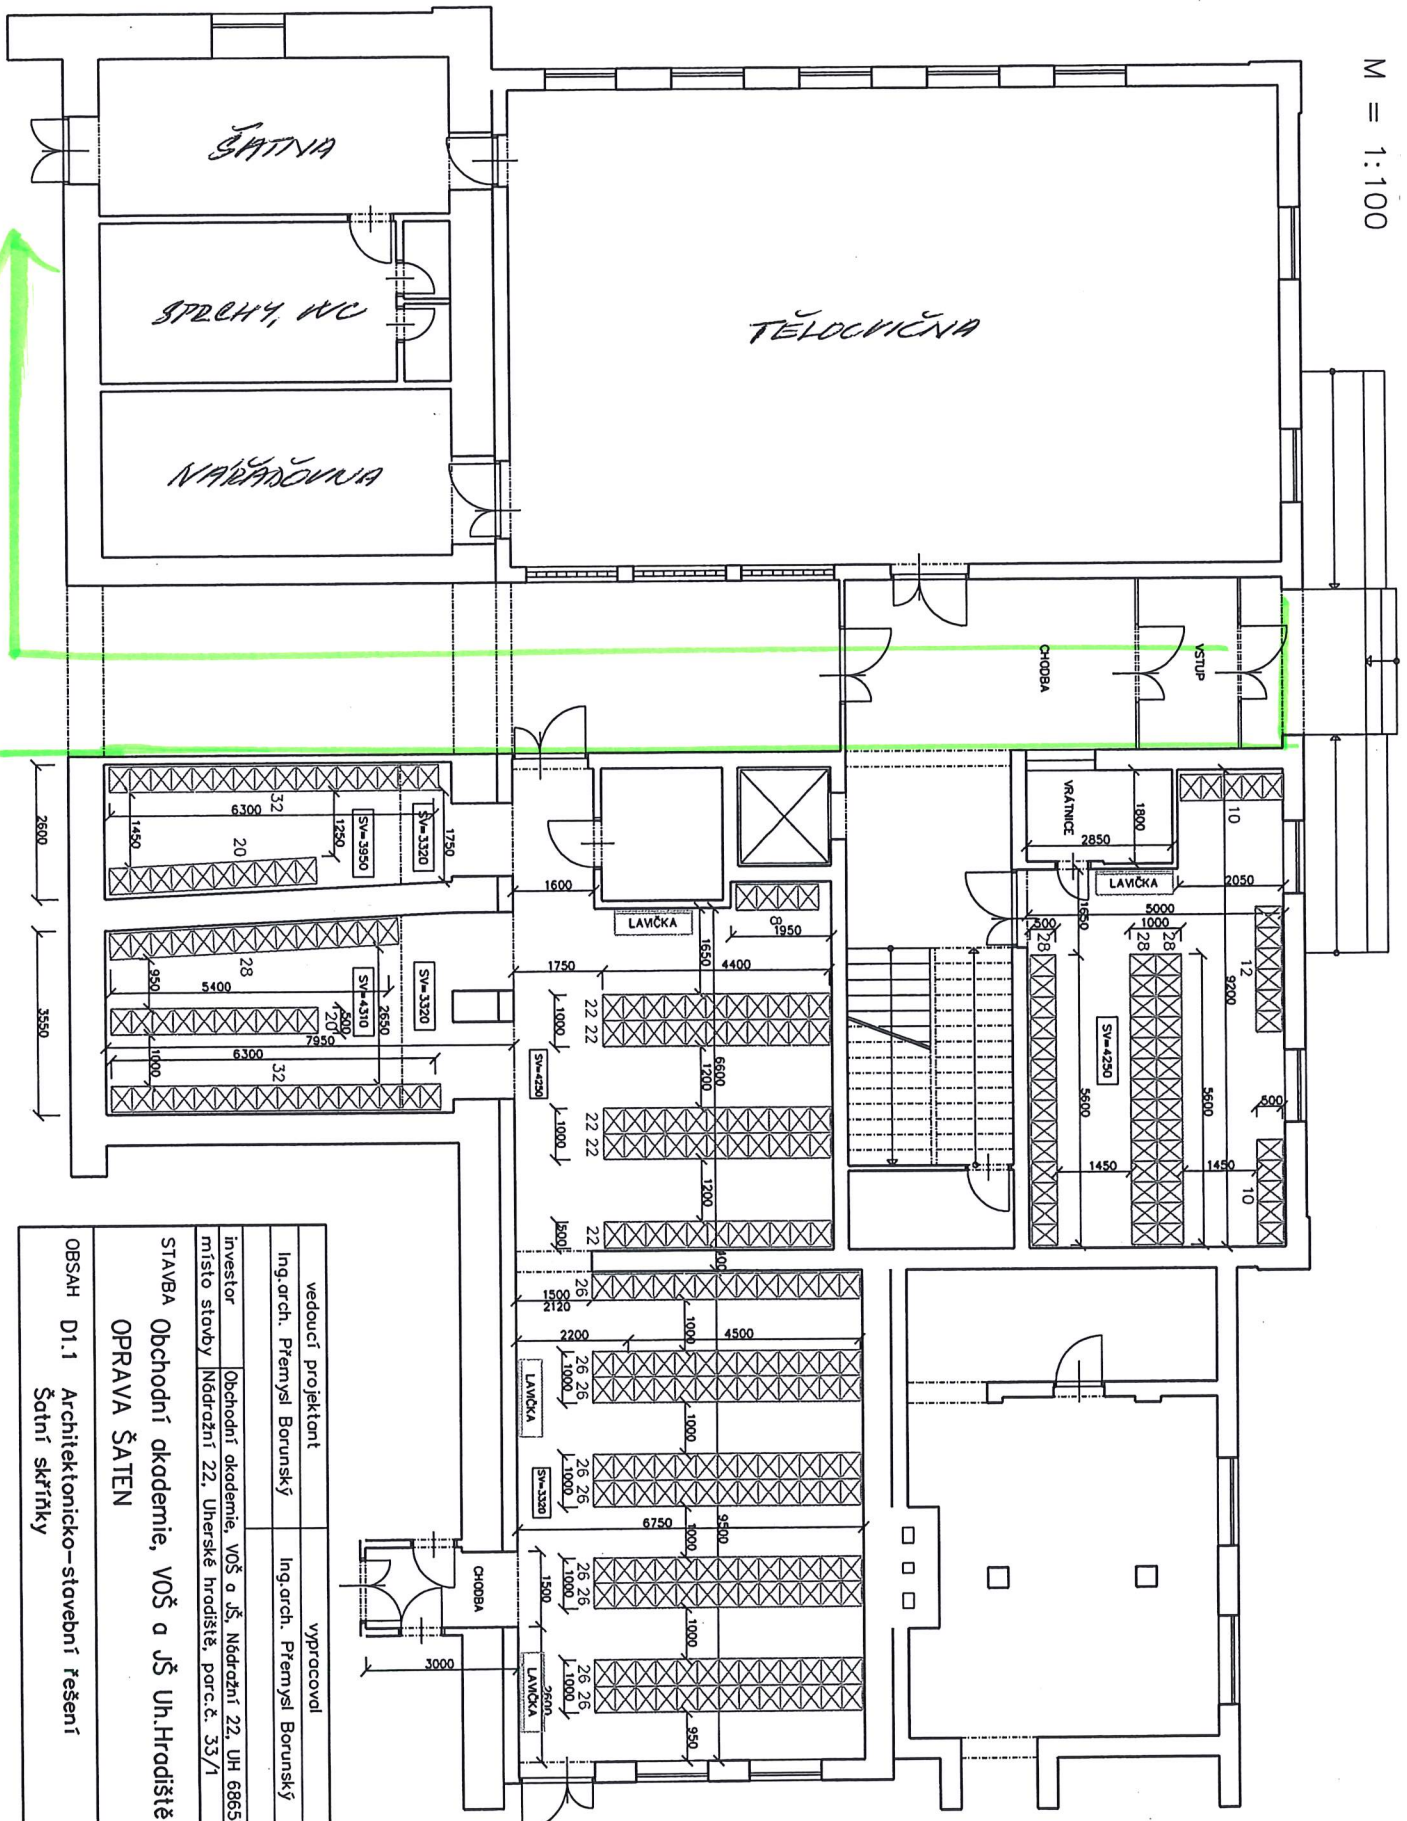

vedoucí projektant		vyracovali	
Ing. arch. Premysl Borunský		Ing. arch. Premysl Borunský	
investor	Obchodní akademie, VOŠ a JŠ, Nádražní 22, UH 68657	 Ing. arch. Premysl Borunský Jorasovo Stánka 865 68605 Uherské Hradiště tel: 603 903 793	
místo stavby	Nádražní 22, Uherské Hradiště, por.č.č. 33/1		
STAVBA Obchodní akademie, VOŠ a JŠ Uh.Hradiště			
OPRAVA ŠATEN			
OBSAH D1.1 Architektonicko-stavební řešení		datum	04/2015
Šatní skříňky		stupeň	Projekt
		zak. číslo	02/2015
		arch. číslo	23/2015
		měřítko	č. výkresu
		1:100	D1.1.3