

SMLOUVA O ZAJIŠTĚNÍ PŘELOŽKY PODZEMNÍHO KOMUNIKAČNÍHO VEDENÍ A O ÚHRADĚ NÁKLADŮ S NÍ SOUVISEJÍCÍCH

č. MULTIMODÁLNÍ UZEL VEŘEJNÉ DOPRAVY V PARDUBICÍCH - TERMINÁL B SO413

uzavřená dle ust. § 1746 odst. 2 zákona č. 89/2012 Sb., občanský zákoník, ve znění pozdějších předpisů (dále jen „**občanský zákoník**“)

(dále též „**Smlouva**“)

EDERA Group a.s.

sídlo: Arnošta z Pardubic 2789, Zelené Předměstí, 530 02 Pardubice

IČO: 274 61 254

DIČ: CZ27461254

Spisová značka OR: B 2924 vedená u Krajského soudu v Hradci Králové

zastoupena: předsedou představenstva
I, místopředsedou představenstva

(dále též „**Vlastník**“)

a

Statutární město Pardubice

sídlo: Pernštýnské náměstí 1, 530 21 Pardubice

IČO: 00274046

DIČ: CZ00274046

Zastoupené ve věcech smluvních: Ing. Martinem Charvátém,
primátorem města Pardubic

Zastoupené ve věcech technických: Ing. Janem Dvořáčkem,
vedoucím oddělení investic a technické správy
Odboru majetku a investic MmP
, technikem odd. investic
a technické správy Odboru majetku a investic MmP

(dále též „**Stavebník**“)

(„**Vlastník**“ a „**Stavebník**“ dále společně též také jako „**smluvní strany**“)

uzavřeli následující smlouvu o zajištění přeložky podzemního komunikačního vedení a o úhradě nákladů s ní souvisejících:

1. PŘEDMĚT SMLOUVY

1.1 Předmětem této Smlouvy je provedení přeložky podzemního komunikačního vedení (dále jen „**podzemní komunikační síť**“) v k.ú. Pardubice (dále jen „**Přeložka**“), které je ve vlastnictví společnosti EDERA Group a.s. Situační zakres Přeložky je přílohou č. 1 této Smlouvy.

Potřebu této Přeložky vyvolal Stavebník, který realizuje stavbu „**MULTIMODÁLNÍ UZEL VEŘEJNÉ DOPRAVY V PARDUBICÍCH - TERMINÁL B SO413**“ (dále též „**Předmětná stavba**“), jejíž součástí je i realizace SO413 Přeložka sdělovacího vedení společnosti EDERA Group a.s. (dále jen „**SO413**“).

- 1.2 Provedení Přeložky zajistí Vlastník na vlastní odpovědnost a nebezpečí, a to na základě objednávky od Stavebníka, dle odsouhlasené kalkulace a termínu realizace v rámci zhotovení Předmětné stavby, na náklady Stavebníka.
- 1.3 Za analogického použití ust. § 47 odst. 3 zákona č. 458/2000 Sb., o podmínkách podnikání a o výkonu státní správy v energetických odvětvích a o změně některých zákonů (energetický zákon), se smluvní strany dohodly, že vlastnictví podzemního komunikačního vedení se po provedení Přeložky nemění a zůstává zachováno Vlastníkovi.

2. DOBA A MÍSTO PLNĚNÍ

- 2.1 Realizaci Přeložky Vlastník zajistí dle objednávky od Stavebníka v předpokládaném termínu pro SO413, nejpozději do 07/2022.
- 2.2 Místem plnění je místo zhotovení Předmětné stavby. Přeložka bude umístěna na pozemcích parc.č. 2605/24, parc.č. 2605/46, parc.č. 1778/52, parc.č. 1778/118, parc.č. 1778/33 a parc.č. 3000/58, to vše v k.ú. Pardubice, Katastrálního úřadu pro Pardubický kraj, Katastrální pracoviště Pardubice.
- 2.3 Stavebník výslovně prohlašuje, že má zajištěn souhlas vlastníků pozemků se vstupem na pozemky v souvislosti s realizací Přeložky, a případně sám coby vlastník, resp. osoba oprávněná s pozemky hospodařit dle odst. 2.2 tohoto článku, vyslovuje souhlas se vstupem na pozemky v souvislosti s realizací Přeložky dle této Smlouvy.

3. PRÁVA A POVINNOSTI STAVEBNÍKA

- 3.1 Stavebník zajistil vypracování potřebné projektové dokumentace, kterou předložil Vlastníkovi, a ten ji odsouhlasil.
- 3.2 Stavebník zajistí vydání stavebního povolení, případně územního rozhodnutí, územního souhlasu, či jiného stavebně právního opatření, kterým bude povoleno provedení Přeložky podle projektové dokumentace odsouhlasené Vlastníkem.
- 3.3 Stavebník má právo vykonávat dohledovou a kontrolní činnost a jmenovat pracovníky oprávněné provádět na stavbě Přeložky dohled a kontrolu kvality, kontrolovat postup provádění prací a zjištěné závady namítat a kontrolovat jejich odstraňování;
- 3.4 Stavebník je povinen zajistit vyhotovení geometrických plánů pro vymezení rozsahu věcného břemene, bude-li Přeložka umístěna v pozemcích, které nebudou ve vlastnictví Vlastníka. Současně je Stavebník povinen zajistit zřízení věcného břemene ve smyslu služebnosti ve prospěch Vlastníka ke všem takto dotčeným pozemkům, včetně zápisu věcného břemene do katastru nemovitostí.

4. PRÁVA A POVINNOSTI VLASTNÍKA

- 4.1 Vlastník je oprávněn a povinen:
 - 4.1.1 bez zbytečného odkladu posoudit jednotlivé stupně projektové dokumentace předložené mu Stavebníkem a vydat k nim své písemné stanovisko;
 - 4.1.2 zajistit vlastní stavební realizaci Přeložky v souladu s projektovou dokumentací;
 - 4.1.3 při plnění předmětu této Smlouvy je povinen dodržovat příslušné obecně závazné předpisy, technické normy a technická pravidla (např. EN ČSN, ČSN), pokyny Stavebníka či zhotovitele Předmětné stavby „MULTIMODÁLNÍ UZEL VEŘEJNÉ DOPRAVY V PARDUBICÍCH - TERMINÁL B SO413“, zápisy a dohody smluvních stran a podmínky a vyjádření veřejnoprávních orgánů.

- 4.1.4 respektovat připomínky a pokyny Stavebníka vznesené při kontrolní činnosti, pokud nebudou v rozporu s touto Smlouvou či právními nebo technickými předpisy a normami, a to s ohledem na realizaci Předmětné stavby „MULTIMODÁLNÍ UZEL VEŘEJNÉ DOPRAVY V PARDUBICÍCH - TERMINÁL B SO413“.
- 4.1.5 pokud stavba Přeložky nebude vykazovat závady a nedodělky bránící bezpečnému a trvalému provozu, potvrdit tuto skutečnost Stavebníkovi v rámci přijímacího řízení;
- 4.1.6 spolupracovat na koordinaci stavby Přeložky tak, aby se předešlo zbytečným průtahům a škodám.

5. PŘEDÁNÍ A PŘEVZETÍ STAVENIŠTĚ A DOKONČENÍ STAVBY PŘELOŽKY

- 5.1 Stavebník, případně zhotovitel Předmětné stavby „MULTIMODÁLNÍ UZEL VEŘEJNÉ DOPRAVY V PARDUBICÍCH - TERMINÁL B SO413“ předá Vlastníkovi staveniště v souladu s projektovou dokumentací a odsouhlaseným časovým harmonogramem prací.
- 5.2 Stavebník má právo vyslat na stavbu Přeložky pověřeného pracovníka (a Vlastník má povinnost mu dozor umožnit), který pro něho bude provádět občasný či pravidelný technický dozor.
- 5.3 Stavebník si vyhrazuje právo být informován nejméně 3 pracovní dny předem o prováděných pracích, které budou v dalším pracovním postupu zakryty nebo se stanou nepřístupnými či hůře přístupnými.
- 5.4 Dokončení provedené Přeložky Vlastníkem podléhá ověření správnosti provedení prací oprávněnými zástupci Stavebníka spolupodpisem přijímacího protokolu.
- 5.5 V případě, že Stavebník zjistí, že Přeložka nesplňuje podmínky stanovené touto Smlouvou a podmínky stanovené schválenou projektovou dokumentací, písemně informuje Vlastníka o nedostatcích poté, co uvedené skutečnosti zjistí. Vlastník se zavazuje na vlastní náklad nedostatky odstranit nejpozději do 15 dnů od předložení uvedené písemné informace Stavebníkem. Toto právo má Stavebník bez ohledu na podpis přijímacího protokolu.
- 5.6 Nedílnou součástí přijímacího protokolu jsou tyto doklady:
- kopie pravomocného rozhodnutí o umístění stavby, územního souhlasu, či jiného stavebně právního opatření, na základě kterého bude Přeložka realizována;
 - technická zpráva o provedení Přeložky;
 - měřicí protokoly;
 - seznam materiálu použitého pro realizaci Přeložky;
 - dokumentace skutečného provedení Přeložky;
 - kopie předmětných částí stavebního deníku;
 - soubor souřadnicového polohopisu a výškopisu ve dvou vyhotoveních v tištěných digitálních sestavách ve formátu *.txt.

6. NÁKLADY SPOJENÉ S PŘELOŽKOU

- 6.1 Stavebník je na základě analogie s ustanovením § 5a odst. 4 zák. č. 266/1994 Sb., o drahách, povinen nést veškeré náklady s realizací Přeložky spojené, přičemž

takovými náklady jsou zejména náklady na přípravu a zhotovení Přeložky, náklady na majetkoprávní vypořádání stavby Přeložky a všechny nezbytné náklady Vlastníka, které mu v souvislosti s realizací Přeložky vzniknou.

- 6.2 Předpokládaná výše stavebních nákladů na realizaci Přeložky stanovených na základě cenové nabídky ke dni uzavření této Smlouvy činí **363.559,07** Kč (slovy: třišedesáttritisicepětsetpadesátdevět korun českých a sedm haléřů) bez DPH.
- 6.3 Předpokládaná výše nákladů souvisejících s majetkoprávním vypořádáním stavby Přeložky zatím není známa.
- 6.4 Specifikace stavebních nákladů je uvedena v Kalkulaci, která obsahuje soupis a nacenění jednotlivých prací, tato Kalkulace je přílohou č. 2 této Smlouvy.
- 6.5 Stavebník bere na vědomí, že předpokládaná výše nákladů realizace Přeložky byla stanovena na základě předběžné cenové nabídky. Výše skutečně vynaložených nákladů na zajištění stavby Přeložky může být odlišná.
- 6.6 Vlastník je povinen do 30 dnů ode dne dokončení stavby Přeložky předložit Stavebníkovi vyúčtování stavebních nákladů, jehož součástí bude soupis skutečně provedených prací a skutečně vynaložených nákladů na zajištění stavby Přeložky.

7. PLATEBNÍ PODMÍNKY A FAKTURACE

- 7.1 Náklady na zajištění stavby Přeložky v rozsahu skutečně provedených prací a ve výši skutečně vynaložených nákladů, které Vlastník vyúčtuje Stavebníkovi v souladu s čl. 6, odst. 6.6 této Smlouvy, je Stavebník povinen uhradit na základě daňového dokladu (faktury) se splatností do 30 dnů ode dne jeho doručení na adresu Stavebníka pro doručování uvedenou v záhlaví této Smlouvy.
- 7.2 Daňové doklady musí obsahovat náležitosti daňového dokladu stanovené příslušnými ustanoveními zákona č. 235/2004 Sb., o dani z přidané hodnoty, v platném znění. Daňový doklad musí obsahovat též název Předmětné stavby, v rámci které se Přeložka realizuje, a to „*MULTIMODÁLNÍ UZEL VEŘEJNÉ DOPRAVY V PARDUBICÍCH – TERMINÁL B SO413*“. Daňový doklad bude Stavebníkovi zasílán na adresu pro doručování uvedenou v záhlaví této Smlouvy.
- 7.3 Pokud faktura nebude obsahovat některou z požadovaných náležitostí anebo bude obsahovat nesprávné cenové údaje, může být Stavebníkem vrácena Vlastníkovi do data její splatnosti.

8. ZŘÍZENÍ SLUŽEBNOSTI INŽENÝRSKÉ SÍTĚ

- 8.1 V souvislosti s prováděním stavby Přeložky dojde ke změně polohy podzemního vedení komunikační sítě. Stavebník se zavazuje zajistit pro Vlastníka zřízení služebnosti inženýrské sítě ke všem pozemkům, na které bude trasa komunikačního vedení přeložena. V rozsahu, v němž je stavba Přeložky vyvolána Stavebníkem, bude povinen zajistit zřízení služebnosti inženýrské sítě v rámci své investice a na své náklady, a po vkladu práva odpovídajícího služebnosti – věcnému břemeni, do katastru nemovitostí, uhradit vlastníkům dotčených pozemků úplatu za zřízení práva věcného břemene, ve prospěch Vlastníka.
- 8.2 Stavebník splní svůj závazek zajištění zřízení služebnosti inženýrské sítě dle odst. 1 tohoto článku této Smlouvy tak, že Vlastníkovi předá výpisy z katastru nemovitostí osvědčující zápisy příslušných služebností inženýrské sítě v jeho prospěch a geometrické plány pro vymezení rozsahu služebností inženýrské sítě, a dále veškeré

originály listin (tzn. Smlouvy nebo rozhodnutí), podle kterých byl zápis vkladu věcného břemene – služebnosti inženýrské sítě, do katastru nemovitostí proveden.

9. OSTATNÍ UJEDNÁNÍ

- 9.1 V případě, že na jedné nebo na druhé smluvní straně nastanou změny (například změna sídla, změna jednajících osob atd.), je povinná smluvní strana, u níž došlo k těmto změnám, uvedené změny druhé smluvní straně písemně oznámit. Pokud tak neučiní, odpovídá druhé smluvní straně za vzniklou škodu.
- 9.2 Smluvní strany považují informace obsažené v této Smlouvě za důvěrné, podle charakteru mohou být předmětem obchodního tajemství některé ze smluvních stran. Za důvěrné rovněž smluvní strany považují další skutečnosti, se kterými se při jednání o obsahu této Smlouvy a jejím plnění, seznámily. Takové informace a skutečnosti mají zůstat utajeny a bez souhlasu druhé smluvní strany nebudou poskytnuty třetím osobám, pokud zákon nebo rozhodnutí soudu povinnost jejich zveřejnění neuloží.

10. ZÁVĚREČNÁ USTANOVENÍ

- 10.1 Práva a povinnosti smluvních stran vyplývající z této Smlouvy se řídí občanským zákoníkem a ostatními příslušnými právními předpisy českého právního řádu.
- 10.2 Změna nebo doplnění této Smlouvy je možná jen formou vzestupně číslovaných písemných dodatků k této Smlouvě, které budou platné, jen budou-li řádně potvrzené a podepsané oprávněnými zástupci obou smluvních stran.
- 10.3 Tato Smlouva je vyhotovena ve čtyřech vyhotoveních, z nichž každé má platnost originálu a každá smluvní strana obdrží po dvou vyhotoveních.

Tato Smlouva podléhá uveřejnění v registru smluv podle zákona č. 340/2015 Sb., o zvláštních podmínkách účinnosti některých smluv, uveřejňování těchto smluv a o registru smluv (zákon o registru smluv), ve znění pozdějších předpisů (dále jen „ZRS“). Smluvní strany berou na vědomí, že tato Smlouva bude v registru smluv uveřejněna.

Smluvní strany souhlasí se zveřejněním údajů o identifikaci smluvních stran, předmětu této Smlouvy, jeho ceně či hodnotě a datu uzavření této Smlouvy.

Zaslání této Smlouvy správci registru smluv k uveřejnění v registru smluv zajišťuje Stavebník. Nebude-li tato Smlouva zaslána k uveřejnění a/nebo uveřejněna prostřednictvím registru smluv, není žádná ze smluvních stran oprávněna požadovat po druhé smluvní straně náhradu škody ani jiné újmy, která by jí v této souvislosti vznikla nebo vzniknout mohla.

Osoby uzavírající tuto Smlouvu za smluvní strany souhlasí s uveřejněním svých osobních údajů, které jsou uvedeny v této Smlouvě, spolu se Smlouvou v registru smluv. Tento souhlas je udělen na dobu neurčitou.

Tato Smlouva nabývá platnosti dnem podpisu posledního z oprávněných zástupců obou smluvních stran a účinnosti dnem jejího uveřejnění v registru smluv.

- 10.4 Smluvní strany podpisem této Smlouvy vylučují, že se při právním styku mezi smluvními stranami přihlíží k obchodním zvyklostem. Obchodní zvyklosti tak nemají přednost před ustanoveními zákona, a to dle ust. § 558 odst. 2 občanského zákoníku.
- 10.5 Smluvní strany se dohodly, že možnost zhojení nedostatku písemné formy právního jednání se vylučuje, a že neplatnost právního jednání, pro něž si smluvní strany sjednaly písemnou formu v listinné podobě, lze namítnout kdykoliv. Tzn., že mezi

smluvními stranami neplatí ust. § 582 odst. 1 první věta a ust. § 582 odst. 2 občanského zákoníku.

- 10.6 Veškerá práva a povinnosti vyplývající z této Smlouvy přecházejí, pokud to povaha těchto práv a povinností nevyklučuje, na právní nástupce smluvních stran. Žádná ze smluvních stran není oprávněna převést jakákoliv práva či povinnosti nebo jejich část na třetí osobu bez předchozího písemného souhlasu druhé smluvní strany.
- 10.7 Ukončením účinnosti této Smlouvy nejsou dotčena ustanovení této Smlouvy ve znění jejích příloh týkající se licencí, záruk, nároků z odpovědnosti za vady, nároků z odpovědnosti za škodu a nároků ze smluvních pokut, pokud vznikly před ukončením účinnosti této Smlouvy, ustanovení o ochraně informací, ani další ustanovení a nároky, z jejichž povahy vyplývá, že mají trvat i po zániku účinnosti této Smlouvy.
- 10.8 Pokud by se kterékoliv ustanovení této Smlouvy ukázalo být neplatným nebo nevynutitelným, nebo se jím stalo po uzavření této Smlouvy, pak tato skutečnost nepůsobí neplatnost ani nevynutitelnost ostatních ustanovení této Smlouvy, nevyplývá-li z donucujících ustanovení právních předpisů jinak. Smluvní strany se zavazují bez zbytečného odkladu po výzvě kterékoliv smluvní strany takové neplatné či nevynutitelné ustanovení této Smlouvy nahradit platným a vynutitelným ustanovením, které je svým obsahem nejbližší účelu neplatného či nevynutitelného ustanovení této Smlouvy.
- 10.9 Smluvní strany prohlašují, že tato Smlouva byla sepsána podle jejich skutečné a svobodné vůle, tuto Smlouvu si přečetly, s jejím obsahem souhlasí, ujednání obsažená v této Smlouvě považují za ujednání odpovídající dobrým mravům a zásadám poctivého obchodního styku, na důkaz čehož připojují své vlastnoruční podpisy.
- 10.10 **Součástí této Smlouvy tvoří tyto přílohy:**

Příloha č. 1: Situační zakres Přeložky
Příloha č. 2: Kalkulace

Doložka dle § 41 zákona č. 128/2000 Sb., o obcích, ve znění pozdějších předpisů
Schváleno usnesením Rady města Pardubice dne 9.5.2022 č. usnesení R/7850/2022.

Smluvní strany prohlašují, že si tuto Smlouvu přečetly, že s jejím obsahem souhlasí a na důkaz toho k ní připojují své vlastnoruční podpisy.

Vlastník

V Pardubicích dne

Stavebník



V Pardubicích dne

- 1 -07- 2022

předseda představenstva

Ing. Martin Charvát
primátor města Pardubic

místopředseda představenstva

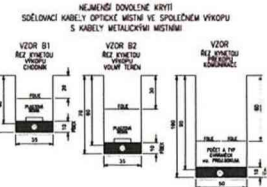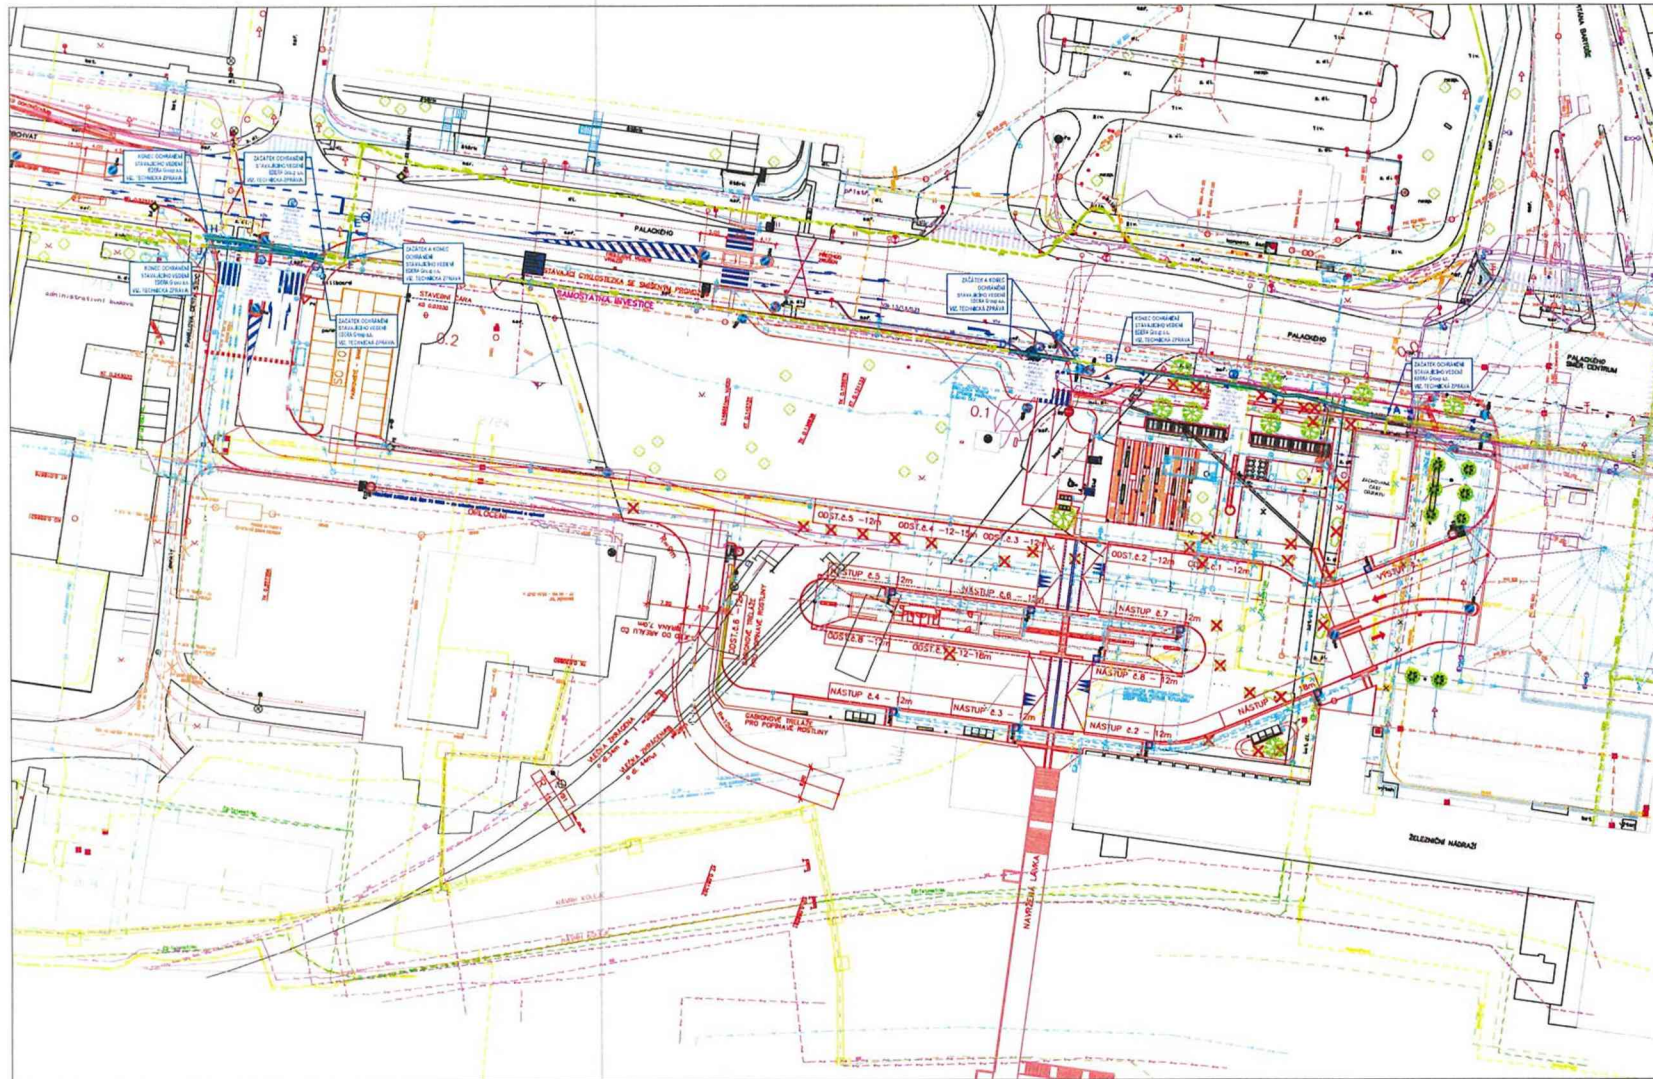

LEGENA INŽENÝRSKÝCH SÍTÍ STÁVAJÍCÍCH

- KANALIZACE
- VODOVOD
- PLYNOVOD NTL
- SČLADNICE KABELŮ CETNÍ a.s.
- POZEMNÍ VĚDENÍ NN
- VĚDENÍ VĚŘEJNÝCH OČÍTENÍ
- VĚDENÍ ČS-TELEMATIKA
- HORKOVOD
- TELFONVOD
- SČLADNICE KABELŮ ČESKÉ RADIOKOMUNIKACE, a.s.

LEGENA INŽENÝRSKÝCH SÍTÍ NA VYHOVAVANÍ

- TELEKOMUNIKAČNÍ VĚDENÍ ČS-TELEMATIKA
- SČLADNICE VĚDENÍ CETNÍ
- SČLADNICE VĚDENÍ A JINÉHO DRUHU
- PŘÍPRAVA PRO VĚDENÍ INFORMAČNÍHO SYSTÉMU
- PŘÍPRAVA PRO INFORMAČNÍ SYSTÉM DRUHU
- JEDNOTNÁ KANALIZACE
- SPOLUPRÁVNÁ KANALIZACE
- DESTAČNÍ KANALIZACE
- VODOVOD - PŘÍLOŽKA
- VODOVOD - PŘÍPRAVA TERMINÁLU
- NTL PLYNOVOD
- TELFONVOD
- KABELY VĚŘEJNÝCH OČÍTENÍ
- KANALIZACE ROZVOJŮ NN 1 W - ČEZ Distribuce, a.s.
- DEMONSTRACE STÁVAJÍCÍCH KABELŮ NN 1 W - ČEZ Distribuce, a.s.
- OBRUBA TROJVLIVNÝCH VĚDENÍ
- VODOVOD - SAMOSTATNÉ MÍSTNOSTI VK

LEGENA INŽENÝRSKÝCH SÍTÍ Edera Group s.s.:

- NAVRŽENÁ TRASA PŘELOŽKY (OCHRANĚNÉ) ZEMNÍHO VĚDENÍ
- STÁVAJÍCÍ TELEKOMUNIKAČNÍ SÍŤ ZEMNÍ
- PŘELÁZKOVÉ, RŮZNÉ TELEKOMUNIKAČNÍ SÍŤE ZEMNÍ

POZNÁMKA: OBCHRAŇOVÁNÍ STÁVAJÍCÍCH TELEKOMUNIKAČNÍCH VĚDENÍ JIŠNĚ BYT KOORDINOVÁNA S POKLADKOU OSTATNÍCH NOVÝCH INŽENÝRSKÝCH SÍTÍ A SE STÁVAJÍCÍ ČINNOSTÍ VÝSTAVBY TERMINÁLŮ.

POZNÁMKA:
PŘED ZAHÁJENÍM VÝKOPOVÝCH PRACÍ PRO POKLÁDKU SČLADNÍCH KABELŮ JE NUTNO VYTÝČIT VĚŘEJNÉ PODZEMNÍ ZÁŘEŽNÍ MOKVALIZACE V ÚJMOVÉ OBLASTI PO KLÁDKU TĚCHTO SČLADNÍCH KABELŮ, SOUKAŠNĚ A PLYNŮVÝM. NORMATIVNÍ LŮŽNÍ KABELŮ A TRUBEK HOPE V PŘEKOPECH A VÝKOPĚCH JE PATRNO NA TOTO VÝKRES. ZAKRESLENÍ VĚŠEŘEČNÝCH SÍŤÍ JE POUZE INFORMATIVNÍ TRASA TLK. KABELŮ JE OKÓTOVÁNÍ. POUZE ORIENTAČNĚ. SKUTEČNÁ TRASA BUDE STANOVĚNA V DOBĚ VÝSTAVBY NA ZÁKLADĚ PROVEDENÝCH SOND.



Výkresový systém Bp
Soutěžníkovým systémem ITC

Generální projektant:	OPTIMA s.r.o., Žbýžovská 739N, 568 81 VYSOKÉ MÝTO		CTI PROJEKT Ing. Stanislav Marhold V Horních 1326, 568 01 Chocel IČO: 44482943 tel: 604 224 980, e-mail: projekt@ctiprojekt.cz
Štábní projektant:	ING. B. ŠKEDRAL		
Zpracoval:	BOLENA PETR		Stav: 02/2019 Datum: 02/2019 Měřítko: 1:500 Číslo příl. výkresu: D.413.2
Technická korektura:	ING. VLADIMÍR ČÁK		
Kvalif. inženýr:	ČESKÉ REPUBLIKY	Číslo: 1029	Zak. č.: 4256-17-4 Arch. č.: 3582 Datum: 06/2019 Měřítko: 1:500
Investor:	STAVITELNÍ ÚSTAV PARDUBICE	Stav: 02/2019	Název: MULTIBODALNÍ UZEL VĚŘEJNÉ DOPRAVY V PARDUBICÍCH - TERMINÁL B Objekt: SG413 Plocha sdělovacího vedení EDERA Objekt: SITUACE TRASY

Příloha č.2

Vypracoval : Antonín Mlejnek

Název stavby: MULTIMODÁLNÍ UZEL VEŘEJNÉ DOPRAVY V PARDUBICÍCH - TERMINÁL B
 Číslo SO: SO413 Přeložka sdělovacího vedení EDERA

Rekapitulace nákladů:

ZEMNÍ PRÁCE	258,236.40 Kč
MONTÁŽ	19,560.40 Kč
GEODETICKÉ PRÁCE REALIZACE	7,284.00 Kč
MATERIÁL	76,078.27 Kč
POPLATKY	2,400.00 Kč

Celkové náklady: 363,559.07 Kč bez DPH

Číslo	Seznam položek Název položky	Množství	Cena za jed.	Celková cena
ZEMNÍ PRÁCE				
1	Pokládka PE nebo vrapované chráničky	115 m	18.00 Kč	2,070.00 Kč
2	Pokládka dělených chrániček	115 m	110.00 Kč	12,660.00 Kč
3	Zvýšené náklady za výkop po stávajícím vedení bez jeho porušení	115 m	120.00 Kč	13,800.00 Kč
4	Materiál+práce spojené s obetonováním chrániček PVC (vč.dopravy)	52 m	1,180.00 Kč	61,360.00 Kč
5	Rýha v chodníku 35/50-70	36 m	524.40 Kč	18,878.40 Kč
6	Rýha v chodníku rozšíření o10cm	72 m	150.00 Kč	10,800.00 Kč
7	Rýha v trávě 35/70-100	16 m	336.00 Kč	5,376.00 Kč
8	Rýha v trávě 35/70-100 rozšíření o 10 cm	32 m	96.00 Kč	3,072.00 Kč
9	Rýha ve vozovce 50/100rozš.o 10 cm	22 m	255.60 Kč	5,623.20 Kč
10	Rýha ve vozovce 50/130rozš.o 10 cm	104 m	300.00 Kč	31,200.00 Kč
11	Rýha ve vozovce 50/100	11 m	1,276.80 Kč	14,044.80 Kč
12	Rýha ve vozovce 50/130	52 m	1,500.00 Kč	78,000.00 Kč
13	Vytyčení trasy v zastavěném terénu	115 m	10.80 Kč	1,242.00 Kč
14	Zřízení a odstr.přech.lávky z ocel.desky	1 ks	120.00 Kč	120.00 Kč
MONTÁŽ				
15	Překládka trubky úložné	230 m	25.48 Kč	5,860.40 Kč
16	Koordinace s ostatními profesemi	16 hod	450.00 Kč	7,200.00 Kč
17	Zpracování dok. skut. provedení nad 50 m	1 ks	6,500.00 Kč	6,500.00 Kč
GEODETICKÉ PRÁCE REALIZACE				
18	Zaměření trasy pro stavbu nad 100 m do 1km	115 m	21.60 Kč	2,484.00 Kč
19	Zaměření trasy pro stavbu nad 100 m do 1km pevná částka	1 ks	4,800.00 Kč	4,800.00 Kč
POPLATKY				
20	Správní poplatek	1 JV	2,400.00 Kč	2,400.00 Kč

Číslo	Limitka materiálu Název položky	Množství	Cena za jed.	Celková cena
MATERIÁL				
21	Fólie výstražná 220mm PE oranžová	52 m	3.60 Kč	187.20 Kč
22	Fólie výstražná 330mm PE oranžová	126 m	4.14 Kč	521.64 Kč
23	Fólie výstražná 80mm PE červenobílá	230 m	2.14 Kč	491.28 Kč
24	Mini Marker Ball	10 ks	190.80 Kč	1,908.00 Kč
25	Spona dělené chráničky	942 ks	19.80 Kč	18,651.60 Kč
26	Trubka dělená 160/110	115 m	432.48 Kč	49,735.20 Kč
27	Trubka vrapovaná 110/94 s lankem	115 m	38.29 Kč	4,403.35 Kč
28	Pěna montážní Soudal 300ml	1 ks	180.00 Kč	180.00 Kč