


Příloha č. 1 - Situace zařízení staveniště

„MZM, stálá expozice – loutkářské umění a tradiční kultura na Moravě v zrcadle času“

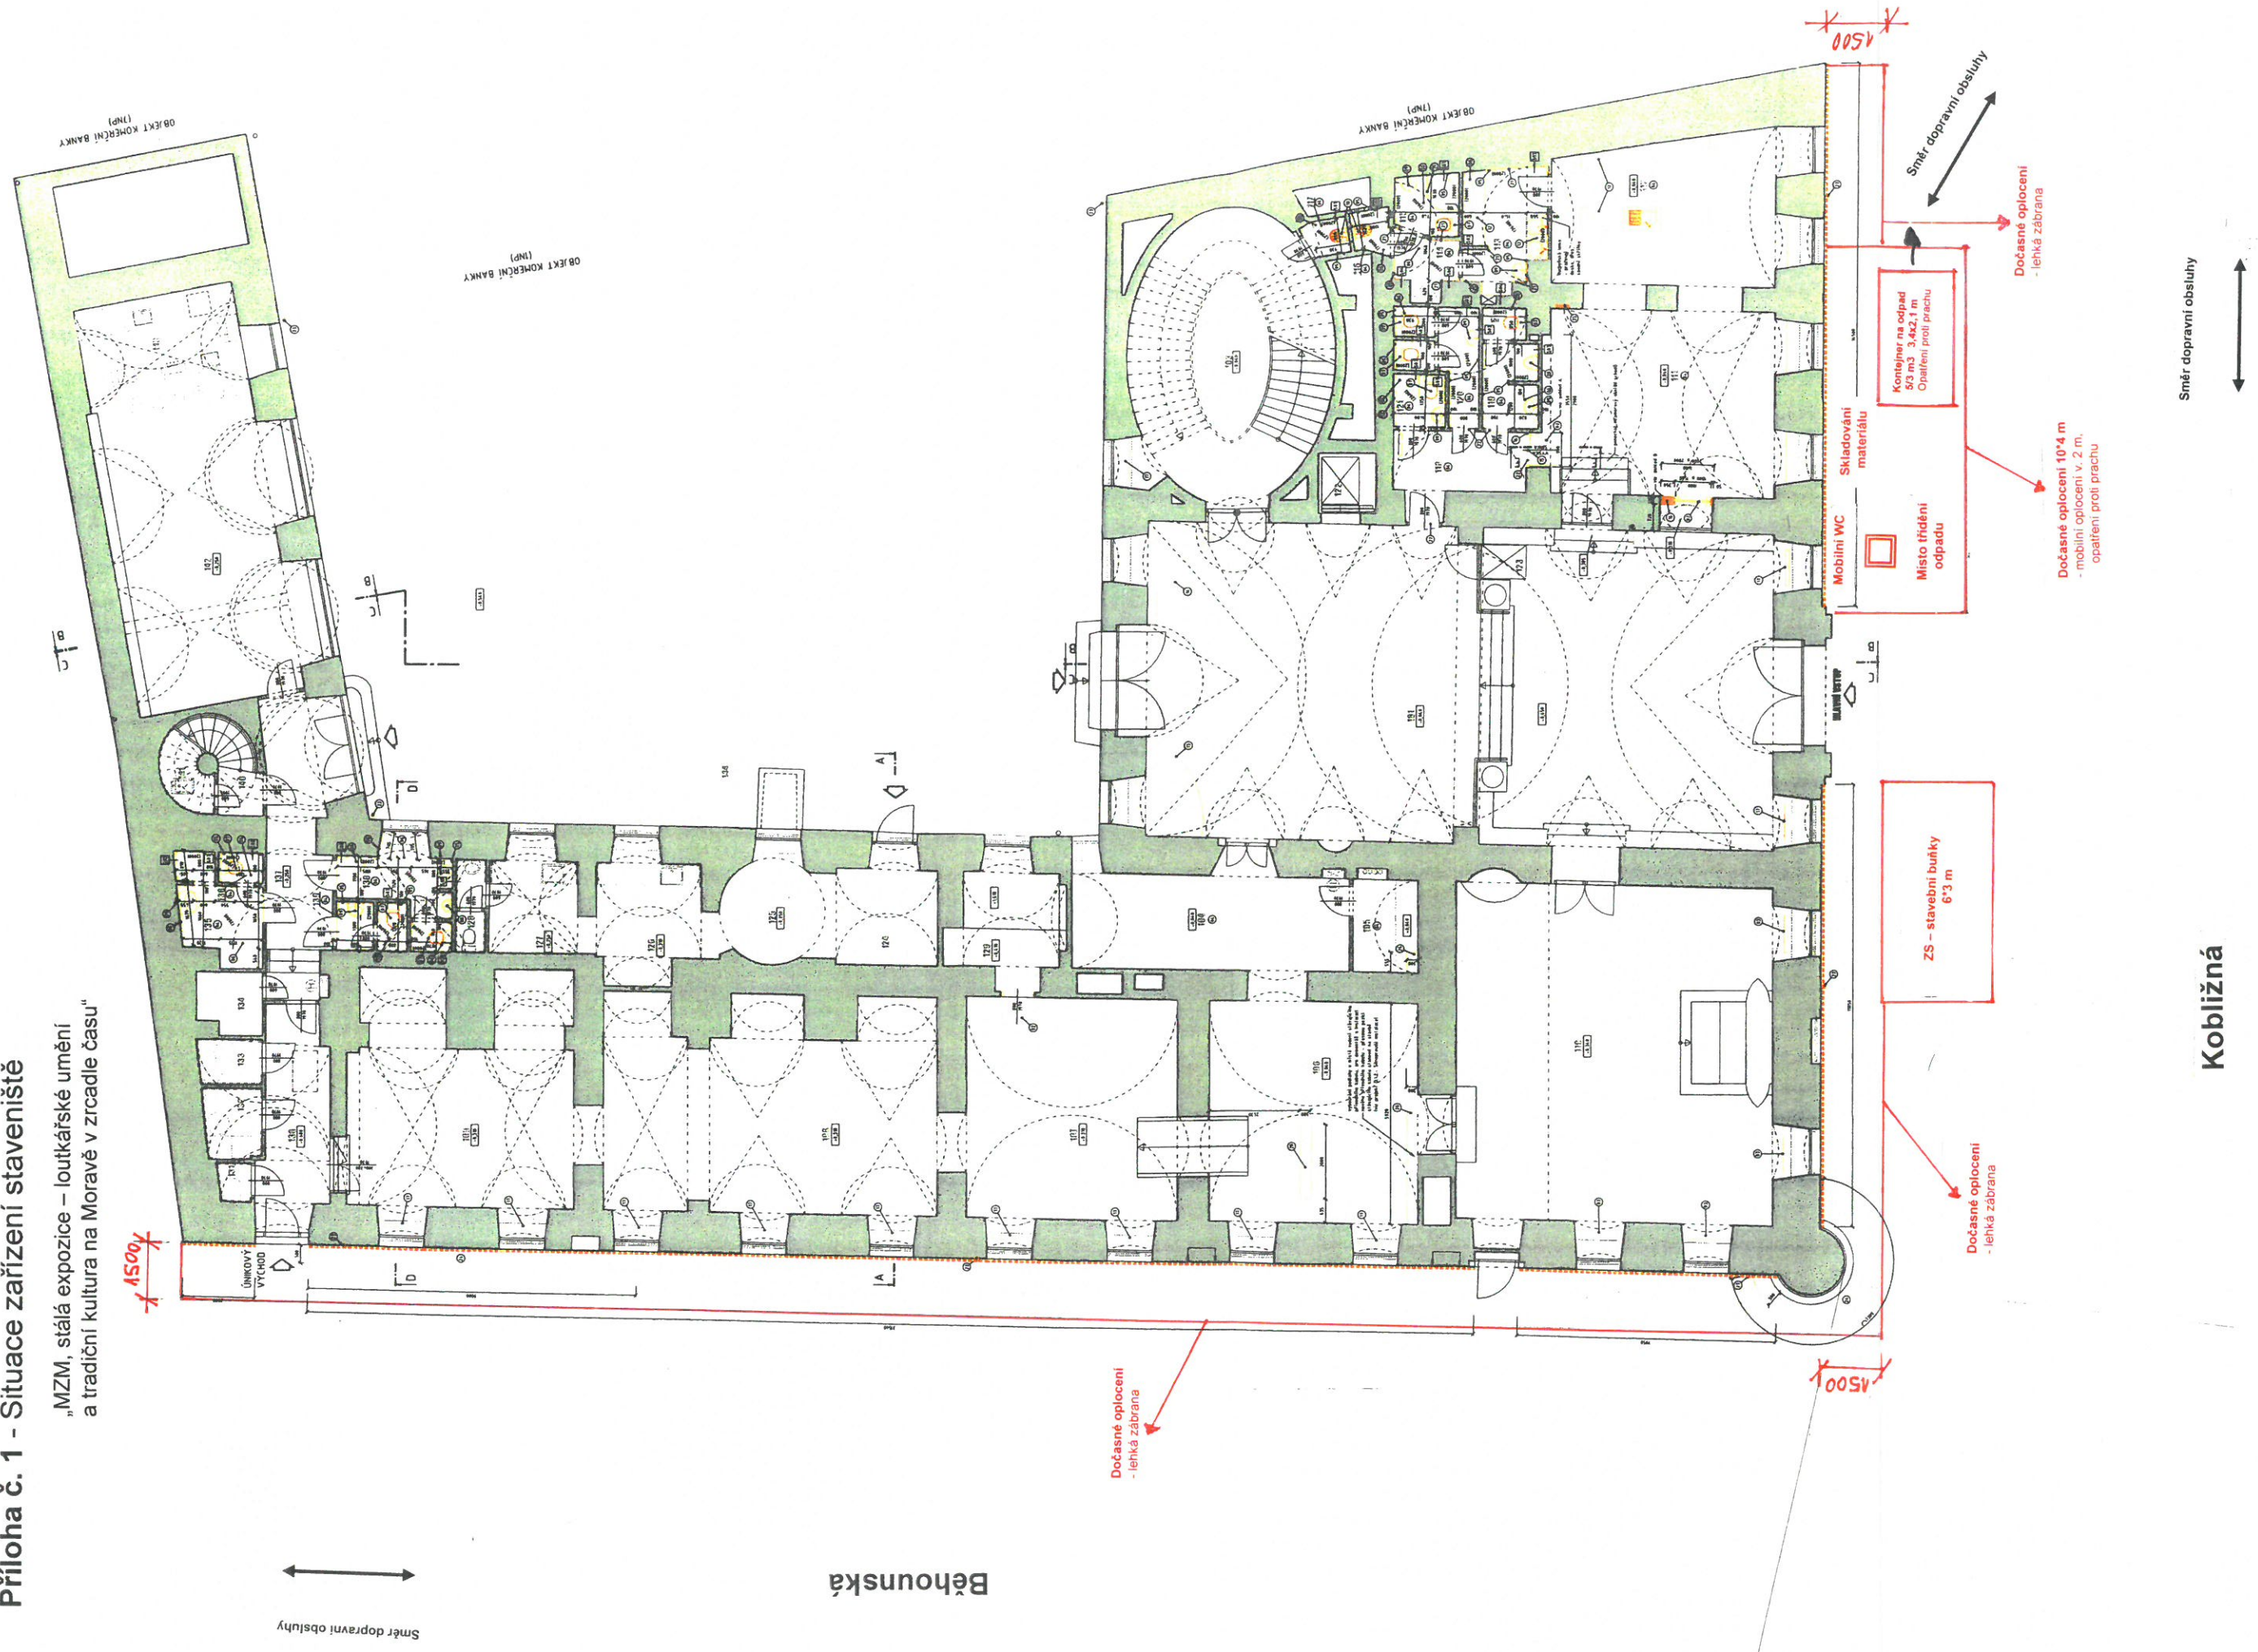

Směr dopravní obsluhy

Běhounská

Kobližná

Směr dopravní obsluhy

Náměstí Svobody

529