

1875/17



KRAJSKÝ ÚŘAD KRAJE Vysočina

Název dokumentu:	Smlouva zakládající právo provést stavbu			
Oprávněn/pověřen k podpisu:	Ing. Josef Pavlík			
Schváleno:	RK	Datum:	18.4.2017	Č.usnesení: 0715/14/2017/RK
Dokument uložen u:	odboru majetkového			
Počet vyhotovení:	4			
Adresát:	Obec Kněževés			
Smluvní částka: 1)	0.00			
Odpovědný odbor: 2)	odbor majetkový			
Podpis zajistit do:	neprodleně			

	Pracoviště/pracovník	Datum	Podpis
Zpracoval:	OM/M. Semotamová	2.5.2017	
Projednáno s:	OM/J. Mrázková	2.5.2017	
Právní kontrola:	OM/J. Mrázková	2.5.2017	
Předkládá:	OM/P. Kolář	2.5.2017	
Potvrzení příjmu smlouvy do předběžné evidence 3)	OM/P. Kolář	2.5.2017	
Zodpovídá:	Příkazce operace:		
	Správce rozpočtu:		

Poznámka:

Subjekt (IČO: 599492), se kterým je uzavírána smlouva NEBYL NALEZEN v databázi nespolehlivých plátců MFČR; (ověření provedl: koudelova, datum ověření: 02.05.2017 07:57:20):

Smlouva zakládající právo provést stavbu - chodník
 kú Kněževés nad Oslavou, obec Kněževés
 par.č. 1526/1
 OM 371/2017

Rozpočtová skladba:

1) Použije se, pokud se jedná o písemnost typu smlouvy, jejímž předmětem je peněžité plnění. Pokud je v košilce více smluv, uvede se částka souhrnná. Pokud se jedná o smlouvu, příp. smlouvy, u níž je peněžité plnění stanoveno částkou za čerpanou jednotku (např. hodinovou sazbu), uvede se částka maximálního rozsahu tohoto plnění. V případě smluv na dobu neurčitou uveďte částku jedné platby.

2) Odpovědným odborem se rozumí odbor, příp. sekce nebo samostatné oddělení, které za písemnost, její vyřízení a správu záležitosti (správu smluvního vztahu) odpovídá.

3) Potvrzuje vždy vedoucí odpovědného odboru (nenahrazuje právní kontrolu).

**Smlouva zakládající právo provést stavbu**

uzavřená podle ustanovení § 1746 zákona č. 89/2012 Sb., občanský zákoník, v platném znění ve spojení s ustanoveními §§ 86 a 110 zákona č. 183/2006 Sb., stavební zákon

mezi těmito účastníky:

Kraj Vysočina,
se sídlem v Jihlavě, Žižkova 57, 587 33 Jihlava
zastoupený hejtmánem kraje MUDr. Jiřím Běhounkem
k podpisu smlouvy pověřen Ing. Josef Pavlík, náměstek hejtmána pro oblast ekonomiky a majetku
IČ: 708 90 749
DIČ: CZ70890749
na straně vlastníka dotčeného pozemku

a

Obec Kněževs, se sídlem Kněževs 27, Radostín n. Osl., 594 44
zastoupena starostou Pavlem Petrem
IČ: 005 99 492
na straně investora

takto:

Článek I.

Kraj Vysočina je dle výpisu z LV 118 pro k. ú. Kněževs nad Oslavou a obec Kněževs vlastníkem pozemku par. č. 1526/1 – ostatní plocha, silnice (dále jen „pozemek“).

Uvedený pozemek získal Kraj Vysočina na základě Rozhodnutí Ministerstva dopravy a spojů ČR č. j. 3796/01-9-KM ze dne 10. 9. 2001, vydaného v souladu se zákonem č. 157/2000 Sb., o přechodu některých věcí, práv a závazků z majetku ČR do majetku krajů. Zřizovací listinou ze dne 20. 12. 2001 a Rozhodnutím o sloučení organizace Kraje Vysočina ze dne 7. 11. 2006 jej předal k hospodaření do Krajské správy a údržby silnic Vysočiny, příspěvkové organizace Kraje Vysočina.

Obec Kněževs je investorem stavby „Prodloužení 1. etapy chodníku v Kněževsi“. Touto stavbou bude dotčen mimo jiné i výše uvedený pozemek, jehož vlastníkem je Kraj Vysočina.

Článek II.

Usnesením 0715/14/2017/RK ze dne 18. 4. 2017 vydala Rada Kraje Vysočina souhlas s dotčením pozemku, uvedeným v článku I. smlouvy, stavbou „Prodloužení 1. etapy chodníku v Kněževsi“ a rozhodla uzavřít nepojmenovanou smlouvu mezi Krajem Vysočina a investorem stavby. Současně rozhodla zveřejnit na úřední desce Krajského úřadu Kraje Vysočina záměr darování části tohoto pozemku zastavěného stavbou, investorovi stavby.

Výše uvedeným usnesením Rady Kraje Vysočina vzniklo investorovi právo provést uvedenou stavbu na pozemku par. č. 1526/1 v k. ú. Kněževs nad Oslavou a obci Kněževs ve smyslu ustanovení § 86 a § 110 zákona č. 183/2006 Sb., stavební zákon, a Kraj Vysočina jako vlastník tohoto pozemku je povinen do doby majetkoprávního vypořádání pozemku, dotčeného stavbou, toto právo trpět.

Článek III.

Investor se zavazuje, že po realizaci stavby „Prodloužení 1. etapy chodníku v Kněževsi“ a po jejím geometrickém zaměření požádá do 90 dnů ode dne vydání kolaudačního souhlasu na citovanou stavbu Kraj Vysočina o provedení majetkoprávního vypořádání a předloží za tím účelem 4 výtisky geometrického plánu a kopii kolaudačního souhlasu.

Článek IV.

Skutečnosti ve smlouvě blíže neupravené se řídí příslušnými ustanoveními zákona č. 89/2012 Sb., občanský zákoník a zákona č. 183/2006 Sb., stavební zákon.

Smlouva se vyhotovuje ve 4 výtiscích, z nichž jsou pro každého účastníka určeny 2 výtisky.

Tato smlouva bude sloužit jako jeden z dokladů k vydání územního a stavebního povolení pro stavbu „Prodloužení 1. etapy chodníku v Kněževsi“ v k. ú. Kněževs nad Oslavou a obci Kněževs, jejímž investorem je Obec Kněževs.

Smluvní strany po přečtení smlouvy prohlašují, že smlouva je sepsána na základě jejich svobodné vůle, nikoli v tísní a za nápadně nevýhodných podmínek. Na důkaz tohoto připojují zástupci smluvních stran své podpisy.

Smlouva zakládající právo provést stavbu nabývá platnosti dnem podpisu smlouvy.

Investor výslovně souhlasí se zveřejněním celého textu smlouvy včetně podpisů (v případě fyzické osoby bude zveřejněný text smlouvy anonymizován v rozsahu osobních údajů) v informačním systému veřejné správy – Registru smluv.

Smluvní strany se dohodly, že zákonnou povinnost dle § 5 odst. 2 zákona o registru smluv splní Kraj Vysočina.


-2. 05. 2017

V KNĚŽEVSI dne 25. 4. 2017

V Jihlavě dne


Kraj Vysočina
Žižkova 57, 587 33 Jihlava



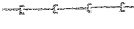

.....
Pavel Petr
starosta


.....
Ing. Josef Pavlík
náměstek hejtmána pro oblast
ekonomiky a majetku

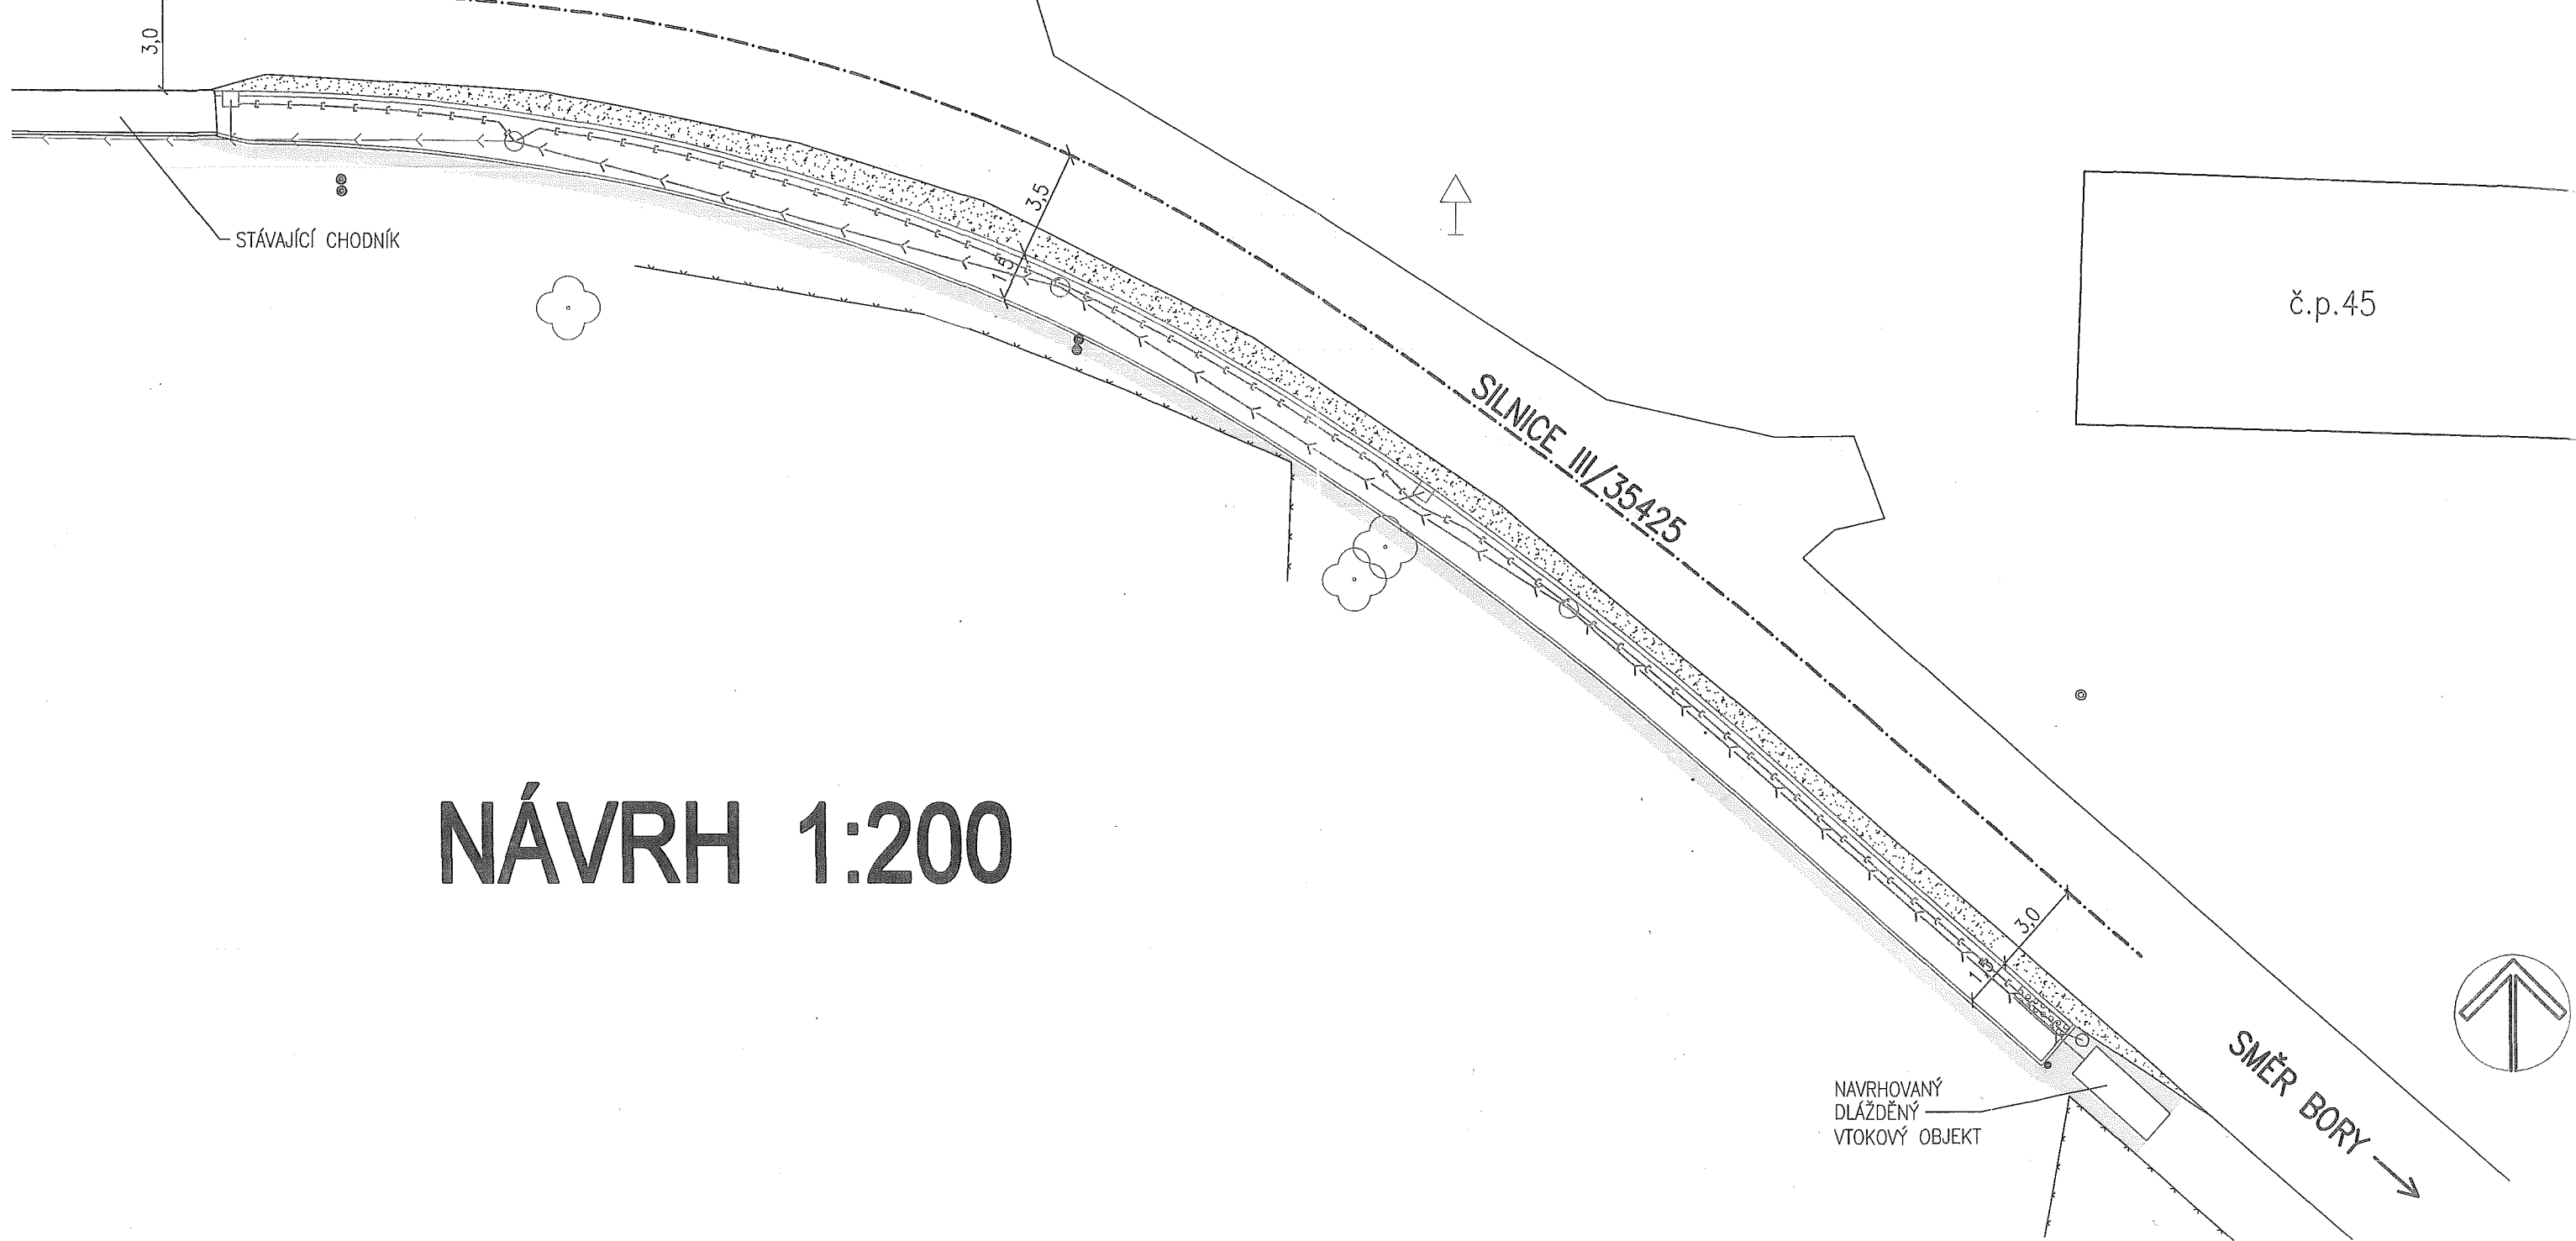


.p.57

VYSVĚTLIVKY

-  NAVRHOVANÝ CHODNÍK DL.67m – BETONOVÁ DLAŽBA
-  NAVRHOVANÉ ODVODŇOVACÍ POTRUBÍ
-  NAVRHOVANÁ SILNIČNÍ DRENÁŽ

← SMĚR RADOSTÍN N.OSL.



NÁVRH 1:200

UNIPROJEKT STUDENTSKÁ 113 594 01 RADOSTÍN NAD OSLOVOU IČO: 00000000 DIČ: 0000000000	VED. PROJEKTANT:	Ing.MATÝSEK	STAVEBNÍK: OBEC KNĚŽEVES, KNĚŽEVES 27, 594 44 RADOSTÍN NAD OSLOVOU	STUPEŇ: DUR A DSP
	ZODP. PROJEKTANT:	Ing.MATÝSEK	STAVBA:	ZAKÁZKA: 154/2016
	VYPRACOVAL:	Ing.MATÝSEK	PRODLOUŽENÍ 1.ETAPY CHODNÍKU V KNĚŽEVSI	
	MÍSTO STAVBY:	KNĚŽEVES		
	KRAJ:	VYSOČINA	OBSAH:	NÁVRH
				Č. VÝKRESU: 1