

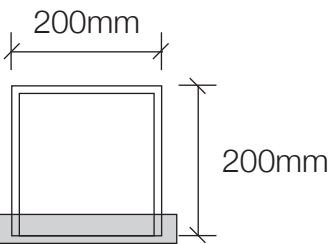
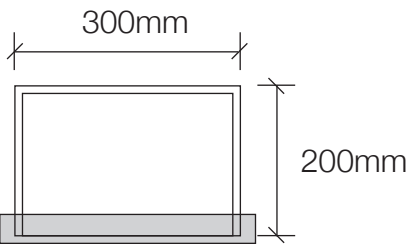
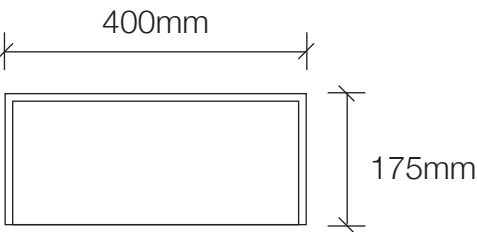
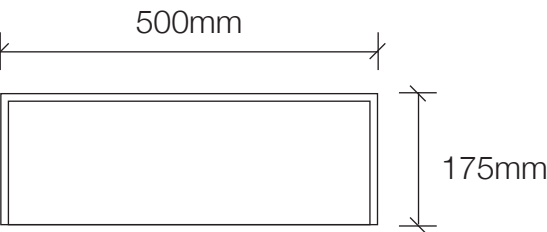
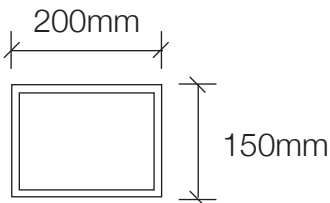
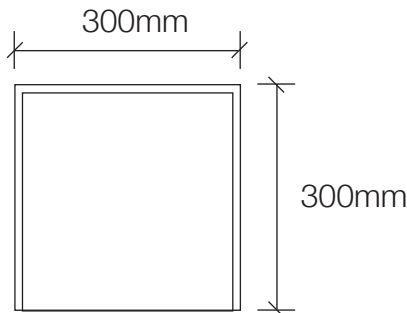




PŮDORYS

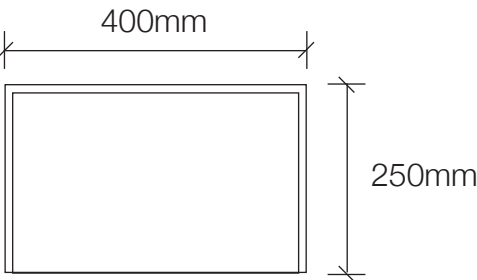

POHLED ZEPŘEDU

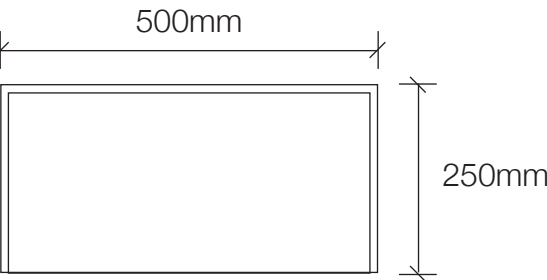

POHLED Z BOKU

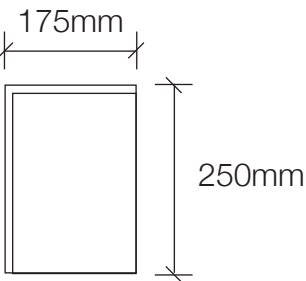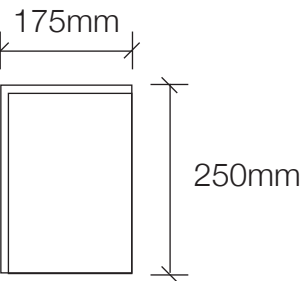

Čtyřstěnný kryt chránící exponát ve výklenku na polici. Dodavatel navrhne vhodný způsob upevnění do dřevěné stěny. **Nutná součinnost s dodavatelem dřevěné stěny.**

Čtyřstěnný kryt chránící exponát ve výklenku na polici. Dodavatel navrhne vhodný způsob upevnění do dřevěné stěny. **Nutná součinnost s dodavatelem dřevěné stěny.**


Pětistěnný kryt včetně zadní stěny, která bude upevněna do do dřevěné stěny (viz výkres 024_301). **Nutná součinnost s dodavatelem dřevěné stěny.**

Pětistěnný kryt včetně zadní stěny, která bude upevněna do do dřevěné stěny (viz výkres 024_301). **Nutná součinnost s dodavatelem dřevěné stěny.**


A	14.6.22	nacenění			

House of Nature www.janavodickova.com hello@janavodickova.com +420 728 450 748	Projekt	Dům přírody Pálavy (DPP)	Číslo výkresu		Číslo zakázky	
	Klient	Regionální muzeum v Mikulově	Měřítko	1:10 @ A3	Nakreslil	JV
	Výkres	VITRÍNY – PESTROST	Datum	14. 6. 2022	Verze	A

PŮDORYS

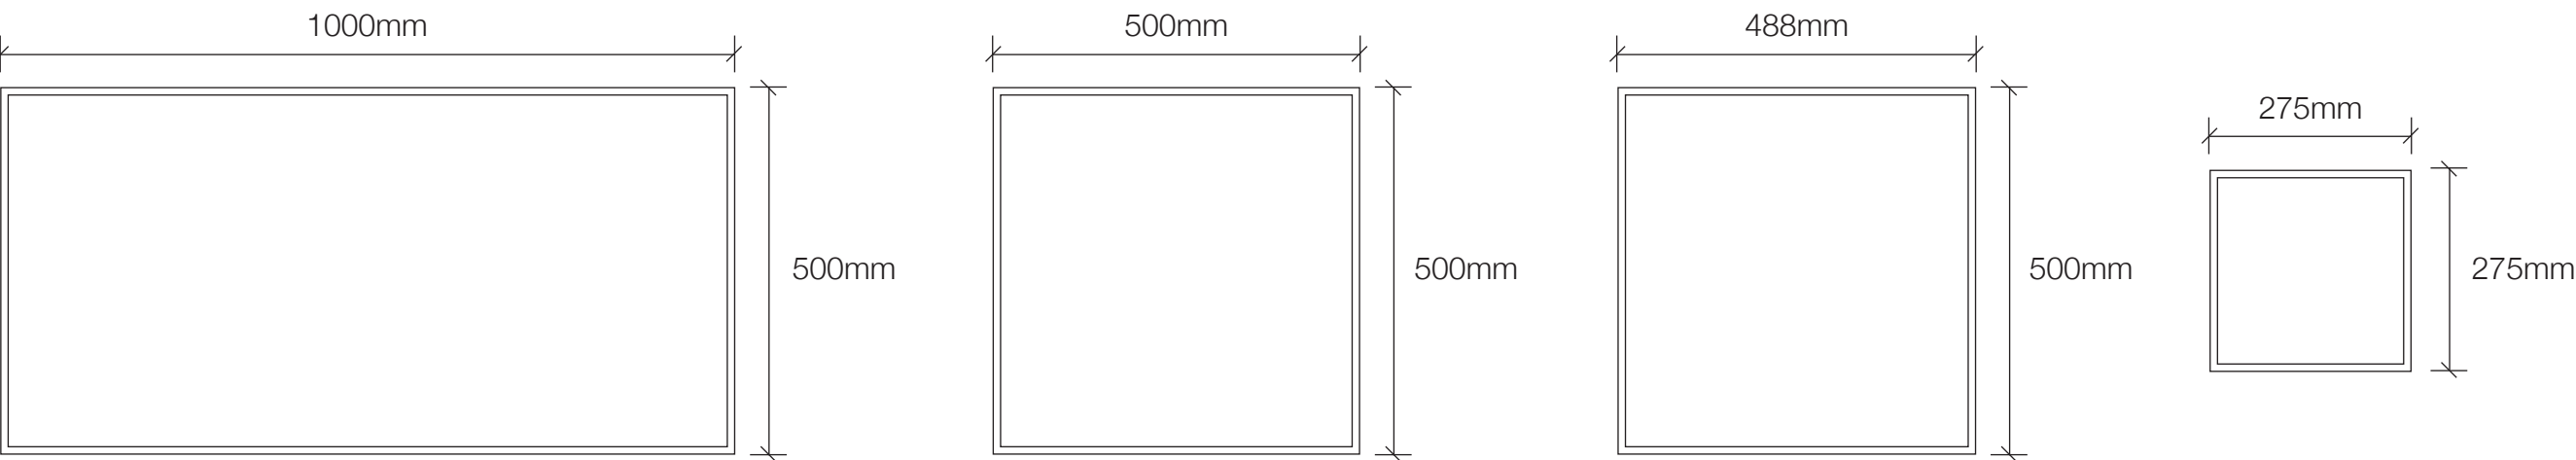

POHLED

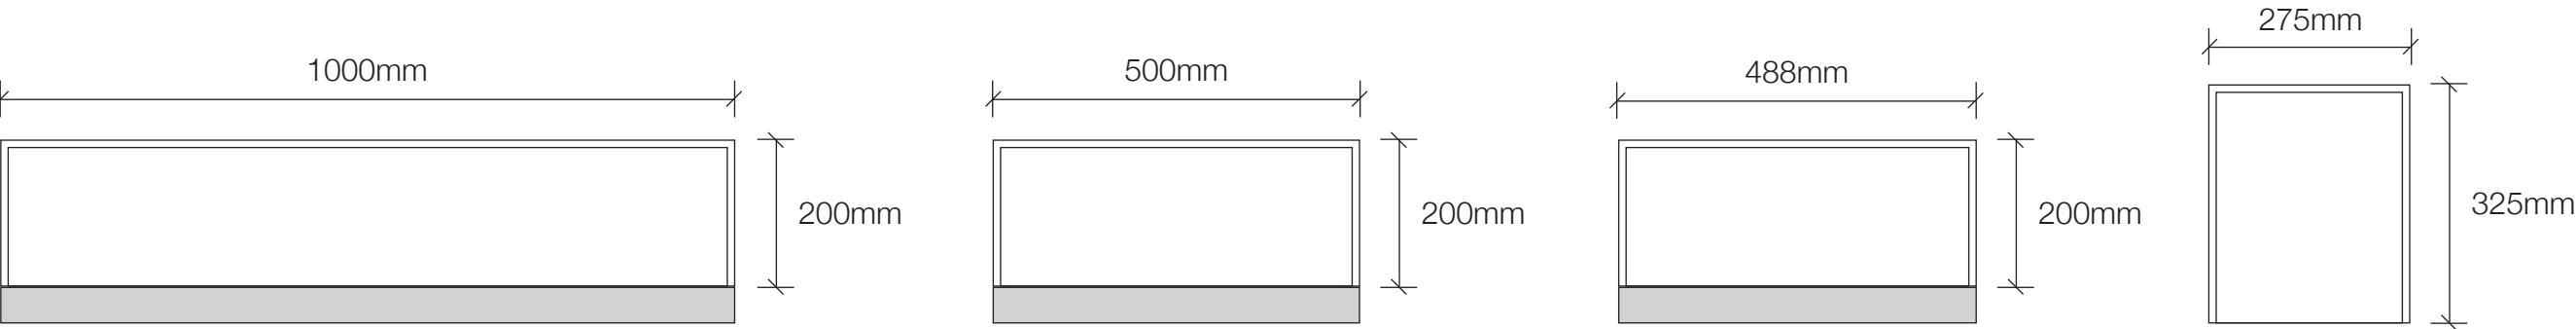

Zabezpečení a upevnění skrytými bezpečnostními šrouby nebo zámký do rámu zabudovaného do betonového reliéfu mapy (dodavatel upřesní minimální možnou výšku rámu). Základna (dno) vitríny umístěna na horní úrovni rámu, barva bude upřesněna později. **Nutná součinnost s dodavatelem betonového reliéfu a podnoží stolu.**

Zabezpečení a upevnění skrytými bezpečnostními šrouby nebo zámký do rámu zabudovaného do betonového reliéfu mapy (dodavatel upřesní minimální možnou výšku rámu). Základna (dno) vitríny umístěna na horní úrovni rámu, barva bude upřesněna později. **Nutná součinnost s dodavatelem betonového reliéfu a podnoží stolu.**


Zabezpečení a upevnění skrytými bezpečnostními šrouby nebo zámký do rámu zabudovaného do betonového reliéfu mapy (dodavatel upřesní minimální možnou výšku rámu). Základna (dno) vitríny umístěna na horní úrovni rámu, barva bude upřesněna později. **Nutná součinnost s dodavatelem betonového reliéfu a podnoží stolu.**

Bez rámu a dna, kryt vsazen do betonového reliéfu mapy. **Nutná součinnost s dodavatelem betonového reliéfu a podnoží stolu.**


A	14.6.22	nacenění			

House of Nature www.janavodickova.com hello@janavodickova.com +420 728 450 748	Projekt	Dům přírody Pálavy (DPP)	Číslo výkresu		Číslo zakázky	
	Klient	Regionální muzeum v Mikulově	Měřítko	1:10 @ A3	Nakreslil	JV
	Výkres	VITRÍNY – MULTIMEDIÁLNÍ STŮL	Datum	14. 6. 2022	Verze	A

PŮDORYS

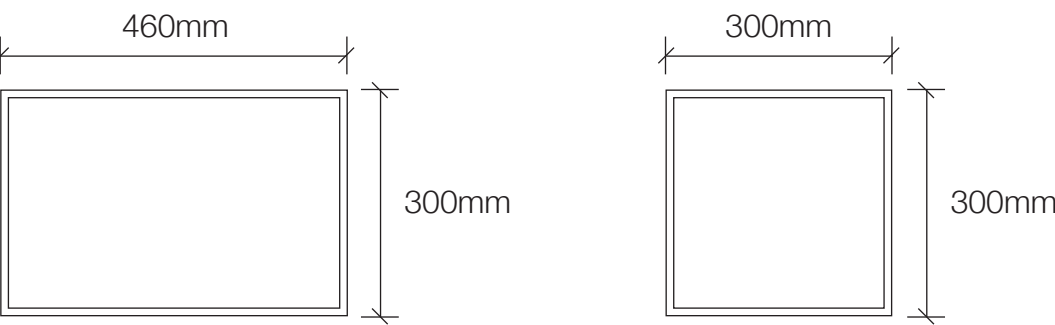

POHLED

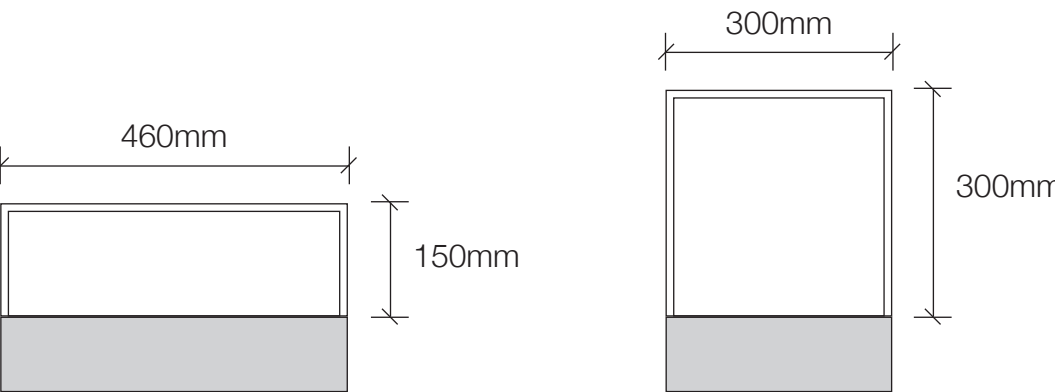

Zabezpečení a upevnění skrytými bezpečnostními šrouby nebo zámky do rámu zabudovaného do dřevěné lavice (dodavatel upřesní optimální výšku rámu).
Základna (dno) vitríny navazuje na dřevěné obložení lavice, nutná součinnost s dodavatelem dřevěné lavice.

Zabezpečení a upevnění skrytými bezpečnostními šrouby nebo zámky do rámu zabudovaného do dřevěné lavice (dodavatel upřesní optimální výšku rámu).
Základna (dno) vitríny navazuje na dřevěné obložení lavice, nutná součinnost s dodavatelem dřevěné lavice.

A	14.6.22	nacenění			

House of Nature www.janavodickova.com hello@janavodickova.com +420 728 450 748	Projekt	Dům přírody Pálavy (DPP)	Číslo výkresu		Číslo zakázky	
	Klient	Regionální muzeum v Mikulově	Měřítko	1:10 @ A3	Nakreslil	JV
	Výkres	VITRÍNY – VZPOMÍNKY (LAVICE)	Datum	14. 6. 2022	Verze	A