

Číslo stavby dodavatele: LT 005 021
Číslo dohody odběratele:

Číslo dohody SČVK: 2022_00493
Evidenční číslo odběru dodavatele: 681232095

Dodatek č. 1

k Dohodě o úpravě vzájemných práv a povinností mezi dvěma vlastníky provozně souvisejících vodovodů pro veřejnou potřebu č. 2022_00493

uzavřená na základě § 8 odst. 3 zákona č. 274/2001 Sb., o vodovodech a kanalizacích pro veřejnou potřebu a o změně některých zákonů (zákon o vodovodech a kanalizacích)

1.

Účastníci dohody

Níže uvedeného dne, měsíce a roku uzavřeli

Severočeská vodárenská společnost a.s.

se sídlem Teplice, Přitkovská 1689, PSČ 41550

IČ: 49099469, DIČ: CZ 49099469

zapsána u Krajského soudu v Ústí nad Labem, oddíl B, vložka 466

na straně jedné jako vlastník vodovodní sítě a dodavatel

(dále jen SVS nebo Dodavatel)

zastoupená společností:

Severočeské vodovody a kanalizace, a.s.

se sídlem Teplice, Přitkovská 1689, PSČ 41550

IČ: 490 99 451, DIČ: CZ 49099451

zapsána u Krajského soudu v Ústí nad Labem, oddíl B, vložka 466

Zastoupena Ing. Janou Michalovou, provozně technickým ředitelem

jako provozovatel vodovodní sítě a zmocněný zástupce SVS

(dále jen SČVK nebo provozovatel Dodavatele)

a

KEMP BROZANY s.r.o.

se sídlem Roudnice nad Labem, Kratochvílova 2659, PSČ 413 01

IČ: 28717759

zastoupená Janem Szántó – jednatelem společnosti

na straně druhé jako vlastník vodovodní sítě, do které bude voda předána

(dále jen Odběratel)

ve smyslu ustanovení §8 odst. 3 zákona č. 274/2001 Sb., o vodovodech a kanalizacích pro veřejnou potřebu a o změně některých zákonů (zákon o vodovodech a kanalizacích), ve znění pozdějších předpisů (dále jen „ZVK“), tento dodatek:

Verze 1.4

Dohoda o úpravě vzájemných práv a povinností mezi dvěma vlastníky provozně souvisejících vodovodů pro veřejnou potřebu – pitná voda předaná (OSM)

Výše uvedená Dohoda o úpravě vzájemných práv a povinností mezi dvěma vlastníky provozně souvisejících vodovodů pro veřejnou potřebu č. 2012_01731 (PŘ-051/12) se mění takto:

Bod 2./I. se mění takto: (změna souřadnic místa předání a místa měření)

I. Místo předání, místo měření a parametry dodávky

1. Místem plnění dodávky je předávací místo – napojení vodovodního řadu Odběratele na vodovodní řad Dodavatele na parcele p.č. 1533/4 v k.ú. Brozany nad Ohří. Souřadnice místa předání byly odečteny z GIS Dodavatele x-756093,61 y-999987,6.
2. Měření objemu předané vody bude zajištěno objemovým měřidlem ve vlastnictví Dodavatele splňujícím zákonné podmínky pro fakturaci Vodného dle bodu II/9. Vodoměr je umístěn ve vodoměrné šachtě ve vlastnictví Odběratele na parcele p.č. 1533/4 v k.ú. Brozany nad Ohří. Souřadnice místa měření byly odečteny z GIS Dodavatele x-756089,1 y-999999,81. Předaná voda dodávaná odběrateli splňuje hygienické limity dle vyhlášky č. 252/2004 Sb. a vyhlášky č. 422/2016 Sb. ve znění pozdějších předpisů. Ukazatele jakosti se v průběhu roku 2021 pohybovaly v průměrných hodnotách Ca 137 mg/l, Mg 13,9 mg/l a NO₃ 8,1 mg/l. Aktuální hodnoty hygienických ukazatelů jsou průběžně zveřejňovány na webových stránkách Dodavatele. Tlakové poměry v místě předání pitné vody jsou dány kótou příslušného zásobního vodojemu a na předávacím místě jsou udržovány v rozmezí 0,4 – 0,55 MPa.

Současně se mění příloha „Situační plánek místa napojení souvisejících infrastruktur“

Ostatní ustanovení dohody se nemění

V Teplicích, dne..... **24. 06. 2022**

V *Podvinné ul. 1689*, dne **1. 7. 2022**

Za společnost
Severočeské vodovody a kanalizace, a.s.


Za společnost
KEMP BROZANY s.r.o.


Severočeské vodovody a kanalizace, a.s.

415 50 Teplice, Přítkovská 1689

IČ: 49099451 DIČ: CZ49099451

-28-

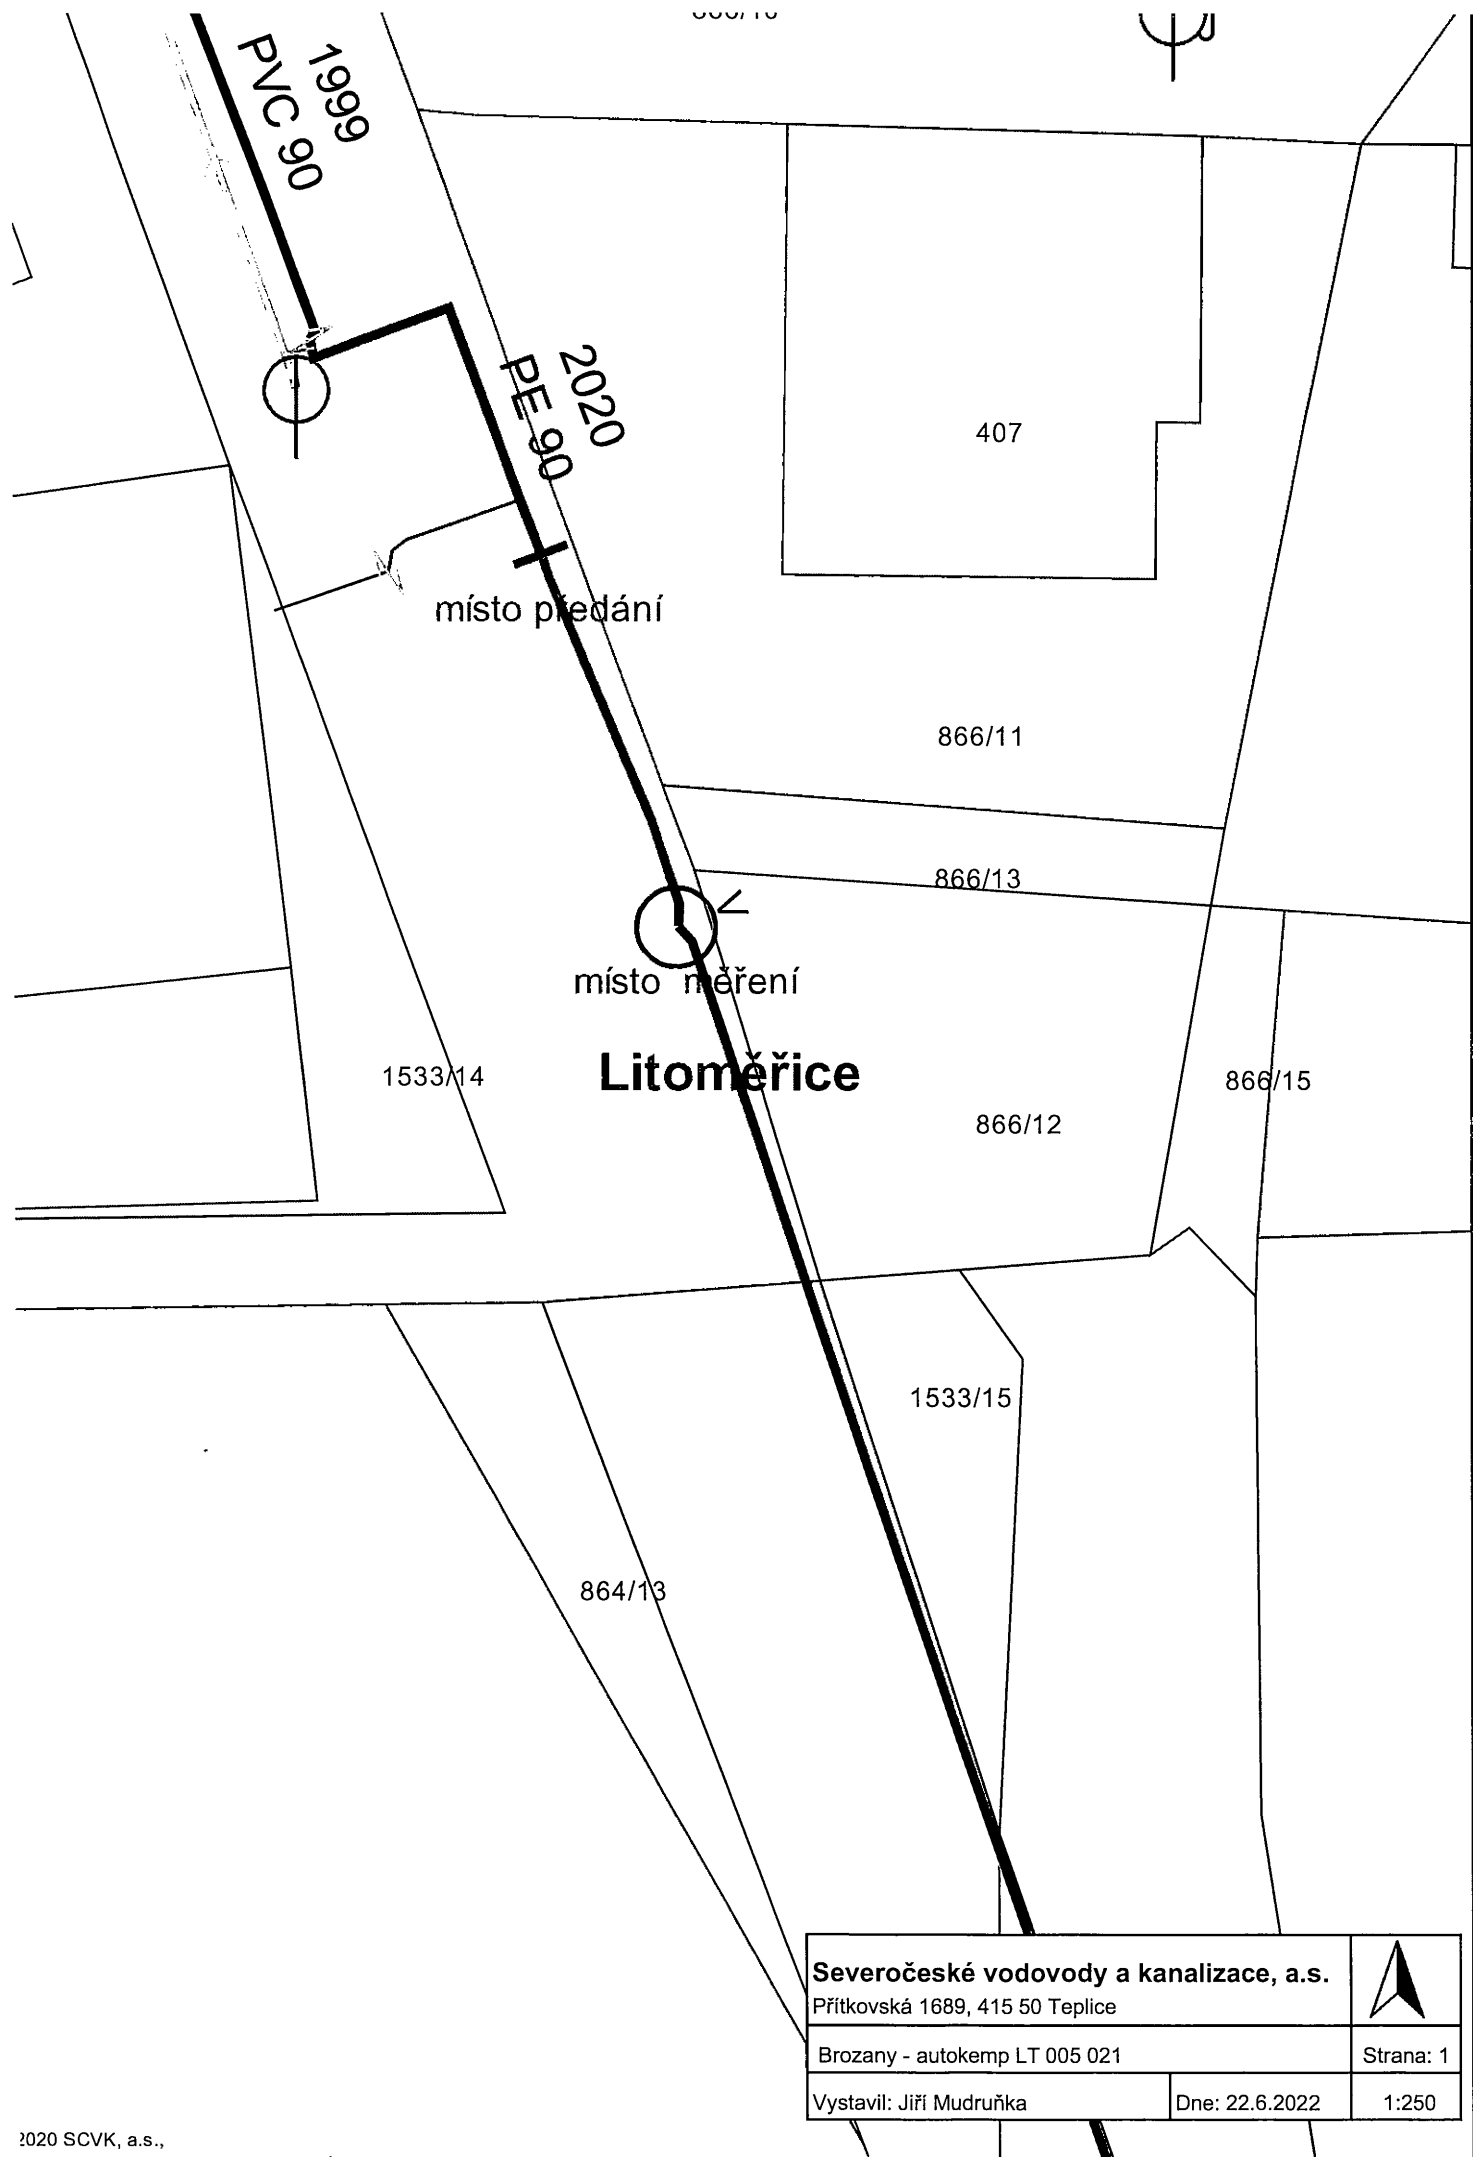

Severočeské vodovody a kanalizace, a.s. Přítkovská 1689, 415 50 Teplice		
Brozany - autokemp LT 005 021	Strana: 1	
Vystavil: Jiří Mudruňka	Dne: 22.6.2022	1:250