

DODATEK č. 1
ke smlouvě o dílo č. PO 122/S/22

na akci „VFN Praha – adaptace GPK – předprojektová fáze – geodetické zaměření“

Všeobecná fakultní nemocnice v Praze

se sídlem: U Nemocnice 499/2, 128 08 Praha 2
zastoupena: prof. MUDr. David Feltl, Ph.D., MBA, ředitel
IČ: 00064165 DIČ: CZ00064165
bankovní spojení: Česká národní banka
číslo účtu: 24035021/0710
jako **objednatel** na straně jedné (dál jen „objednatel“)

a

**VZ – APOLINÁŘSKÁ – vedoucí společník
G4D s.r.o.**

právnícká osoba zapsaná v obchodním rejstříku vedeném u Městského soudu v Praze, C 181766
se sídlem: Vltavská 28, 252 45 Březová-Oleško
IČ: 24134716
DIČ: CZ24134716
Zastoupena: XXXXXX
bankovní spojení: XXXXXX
číslo účtu: XXXXXX
jako **zhotovitel** na straně druhé (dále jen „zhotovitel“)

uzavírají níže uvedeného dne, měsíce a roku ke smlouvě o dílo ze dne 22. 3. 2022, evidované u objednatele pod č. PO 122/S/22 (dále jen „smlouva“), tento

dodatek č. 1:**Článek I.****Předmět dodatku**

- Předmětem tohoto dodatku je rozšíření předmětu plnění v čl. III. smlouvy o dodatečné práce, jejichž potřeba vznikla v důsledku prodloužení předpokládané doby veřejné soutěže na zhotovitele stavby a na ní navazující realizaci rekonstrukce porodních boxů během realizace geodetického zaměření. Podrobná specifikace prací je uvedena v Příloze č. 1 a Příloze č. 2, které tvoří nedílnou součást tohoto dodatku.
- Na základě předchozího odstavce dochází k úpravě ceny díla uvedené čl. VI. odst. 2 smlouvy, a to takto:

Cena víceprací dle dodatku č. 1 bez DPH	39.304,14 Kč
Cena díla včetně dodatku č. 1 bez DPH	2.262.304,14 Kč
Cena díla včetně dodatku č. 1 včetně DPH	2.737.388,01 Kč

- Doba plnění díla sjednaná v čl. V. odst. 2 smlouvy se neupravuje a zhotovitel dodá tyto dodatečné práce v rámci původních termínů dohodnutých ve smlouvě (tj. nejpozději 285 kalendářních dní od nabytí účinnosti smlouvy).

Článek II.**Závěrečná ustanovení**

- Ostatní smluvní ustanovení tímto dodatkem nedotčená zůstávají v platnosti.
- Dodatek č. 1 je sepsán ve 2 vyhotoveních, z nichž každá smluvní strana obdrží po jednom.
- Tento dodatek č. 1 nabyvá platnosti dnem jeho podpisu oběma smluvními stranami a účinnosti dnem uveřejnění v registru smluv.

Příloha č. 1 – Cenová nabídka víceprací

Příloha č. 2 – Zájmové území

V Praze dne:

V Praze dne:

.....
za zhotovitele
XXXXXX

.....
za objednatele
prof. MUDr. David Feltl, Ph.D., MBA
ředitel

Cenová nabídka

Zaměření skutečného stavu

„Apolinář VFN“

Zákazník: Všeobecná fakultní nemocnice v Praze U Nemocnice 499/2, 128 08, Praha 2 IČ: 00064165 DIČ: CZ00064165	Dodavatel: G4D, s.r.o. Vltavská 28 252 45 Březová-Oleško IČ: 24134716 DIČ: CZ24134716
--	---

Předmět cenové nabídky

Je zaměření stávajícího stavu objektu křídla F2 nemocnice Apolináře na základě smlouvy o dílo č. PO 122/22 ze dne 22. 3. 2022, týkajících se dodatečného zaměření vnitřních prostor Gynekologicko – porodnické kliniky VFN vyznačené v Příloze č. 1. Zaměření je požadováno ve stejném rozsahu, který je specifikovaný ve zmíněné smlouvě o dílo.

Položkový rozpočet

Položka	Cena bez DPH	Cena s DPH
Kompletní zaměření pomocí laserové skenování	39 304,14,- Kč	47 558,01,- Kč


Dodací lhůta

Termín měření bude upřesněn. Předpoklad je září – listopad 2022


Platební podmínky

Dle smlouvy o dílo č. PO 122/S/22

OBJEKT F2
PŮDORYS 2.NP

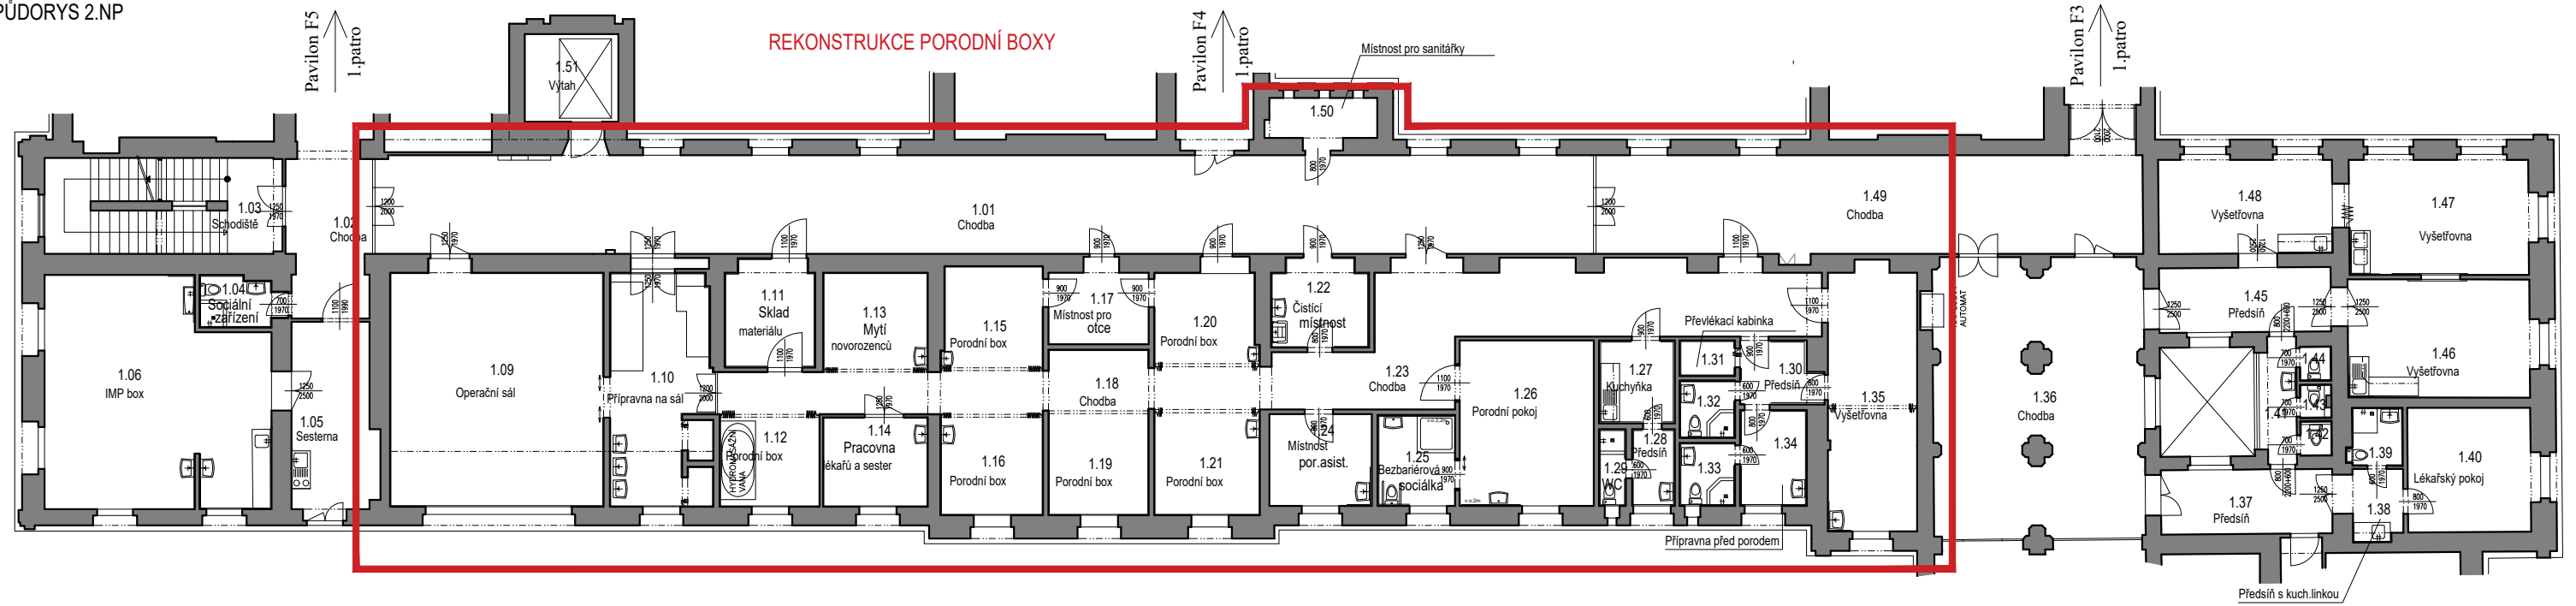

OBJEKT F2
PŮDORYS 3.NP

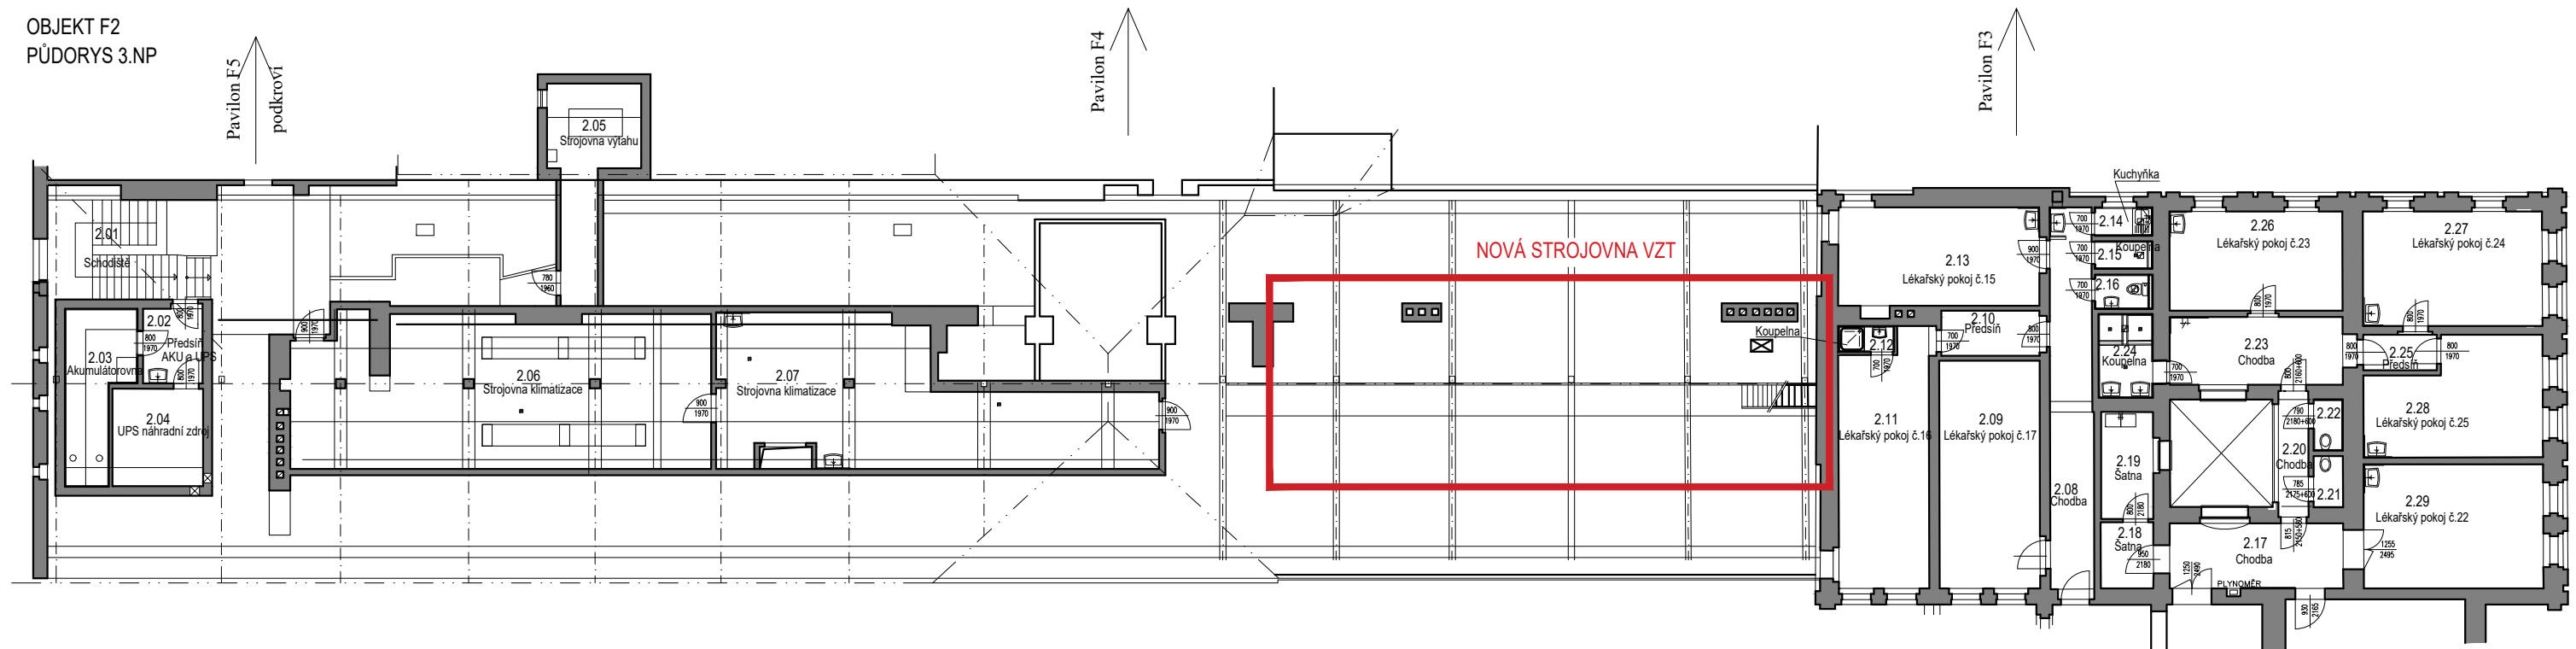

Příloha č.2 - Zájmové území