

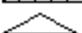


Schéma budovy: Obec Znojmo , Smetanova č.p. 2359, č.p. 2360, k.ú. Znojmo – Město, část obce Znojmo

1. PP



Legenda:

-  -jednotka a místnosti k ní patřící (příslušenství)
-  -společné prostory
-  -hlavní vchod

- SK2359/11 sklep náleží k b.j. 2359/11
- SK2359/12 sklep náleží k b.j. 2359/12
- SK2360/1 sklep náleží k b.j. 2360/1
- SK2360/2 sklep náleží k b.j. 2360/2
- SK2360/3 sklep náleží k b.j. 2360/3
- SK2360/4 sklep náleží k b.j. 2360/4
- SK2360/5 sklep náleží k b.j. 2360/5
- SK2360/6 sklep náleží k b.j. 2360/6
- SK2360/7 sklep náleží k b.j. 2360/7
- SK2360/8 sklep náleží k b.j. 2360/8
- SK2360/9 sklep náleží k b.j. 2360/9
- SK2360/10 sklep náleží k b.j. 2360/10
- SK2360/11 sklep náleží k b.j. 2360/11
- SK2360/12 sklep náleží k b.j. 2360/12

Společné prostory 1.PP:


- SP1 schodišťový prostor + chodba

- SP2 úklidová místnost
- SP3 výlevka
- SP4 chodba
- SP5 skladový prostor
- SP6 chodba
- SP7 kotelna
- SP8 chodba vč. sklepů
č. SK2359/1 – SK2359/12 a SK2360/1 – SK2360/12
- SP9 kočárkárna
- SP10 chodba
- SP11 prádelna
- SP12 sušárna
- SP13 chodba
- SP14 sušárna
- SP15 úklidová místnost
- SP16 schodišťový prostor + chodba




Místnosti náležící k jednotkám:

- SK2359/1 sklep náleží k b.j. 2359/1
- SK2359/2 sklep náleží k b.j. 2359/2
- SK2359/3 sklep náleží k b.j. 2359/3
- SK2359/4 sklep náleží k b.j. 2359/4
- SK2359/5 sklep náleží k b.j. 2359/5
- SK2359/6 sklep náleží k b.j. 2359/6
- SK2359/7 sklep náleží k b.j. 2359/7
- SK2359/8 sklep náleží k b.j. 2359/8
- SK2359/9 sklep náleží k b.j. 2359/9
- SK2359/10 sklep náleží k b.j. 2359/10

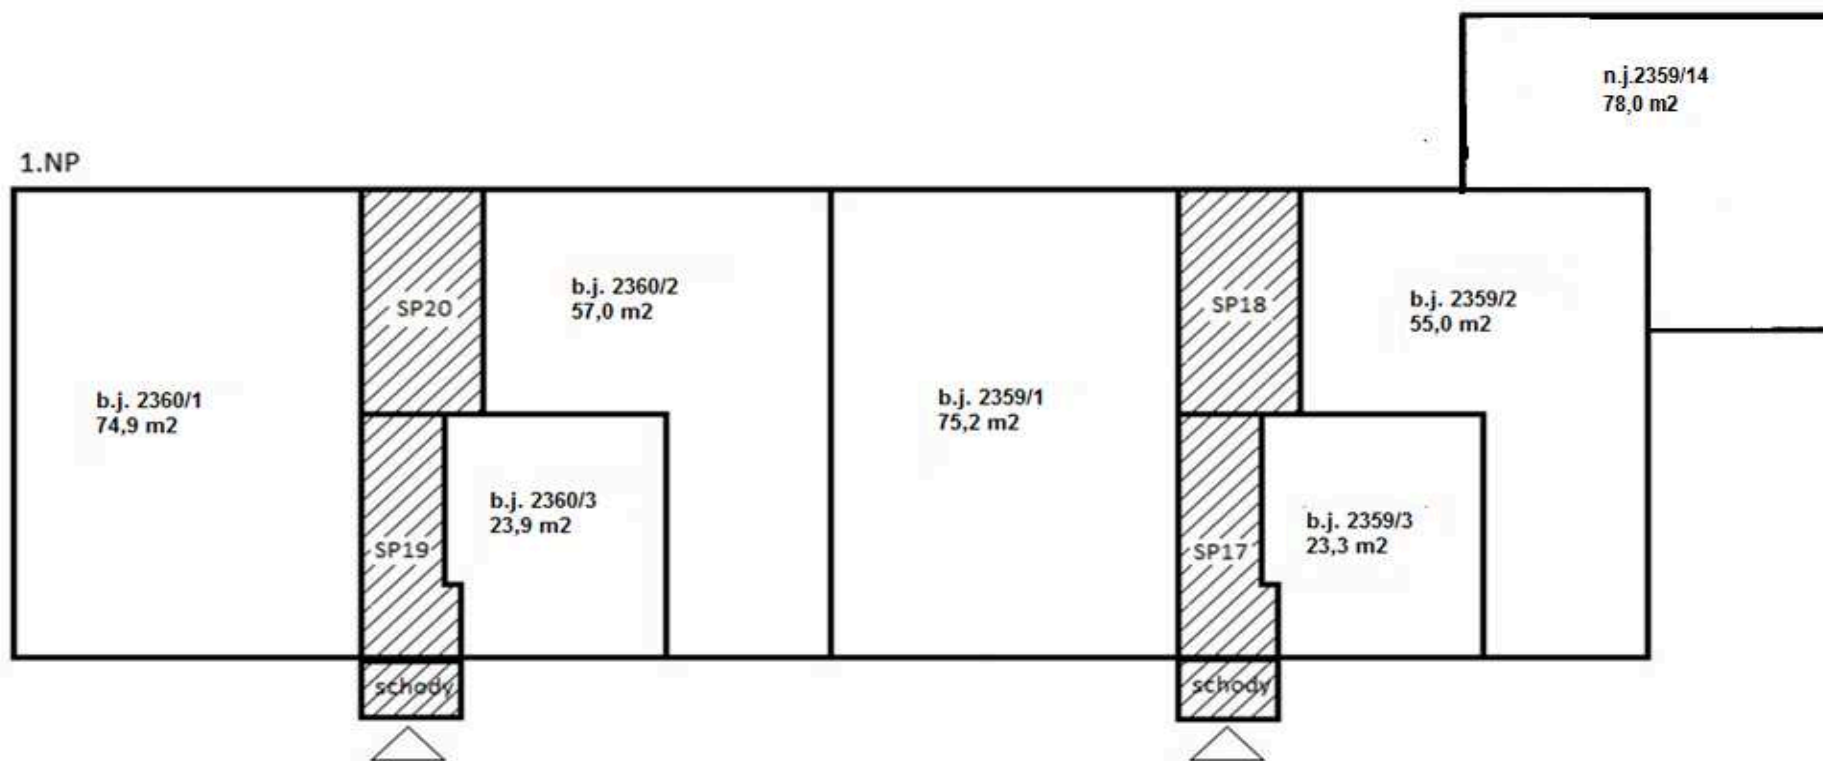Schéma budovy: Obec Znojmo , Smetanova č.p. 2359, č.p. 2360, k.ú. Znojmo – Město , část obce Znojmo

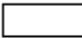

Legenda:


-  -jednotka a místnosti k ní patří (příslušenství)
-  -společné prostory
-  -hlavní vchod

Společné prostory 1.NP:


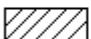

- SP17 vstupní chodba
- SP18 schodišťový prostor
- SP19 vstupní chodba
- SP20 schodišťový prostor

Schéma budovy: Obec Znojmo , Smetanova č.p. 2359, č.p. 2360, k.ú. Znojmo – Město, část obce Znojmo

2.NP

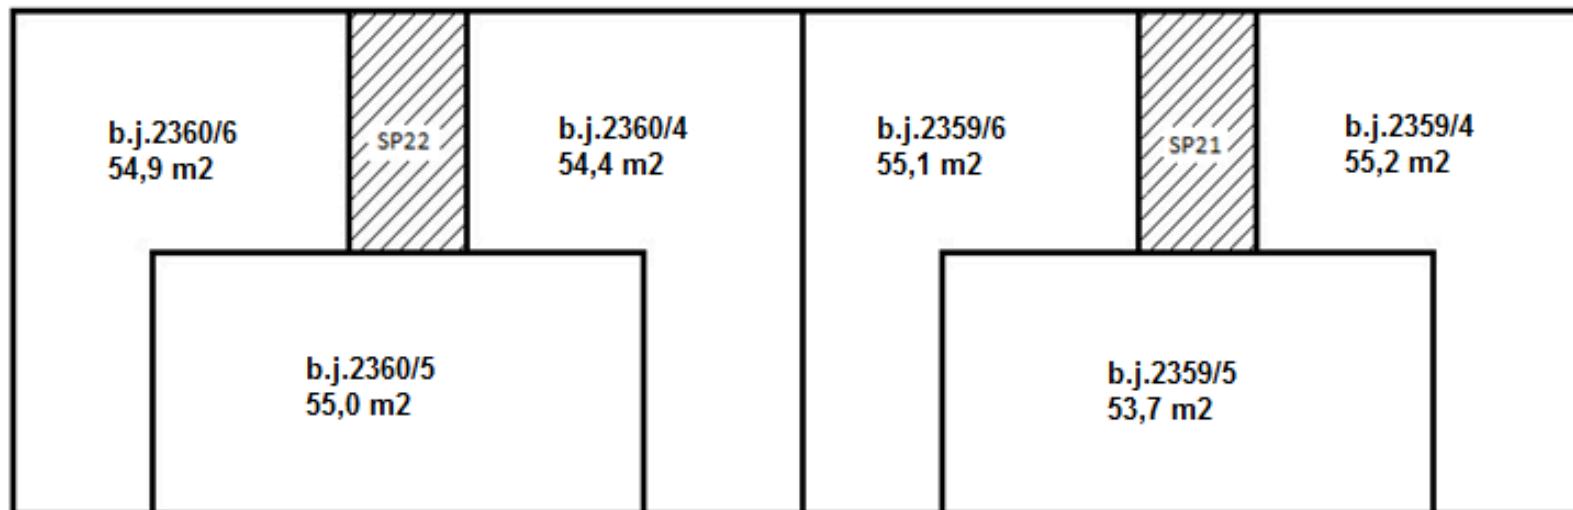


Legenda:

-  -jednotka a místnosti k ní patřící (příslušenství)
-  -společné prostory
-  -hlavní vchod

Společné prostory 2.NP:

- SP21 schodišťový prostor
- SP22 schodišťový prostor

3.NP

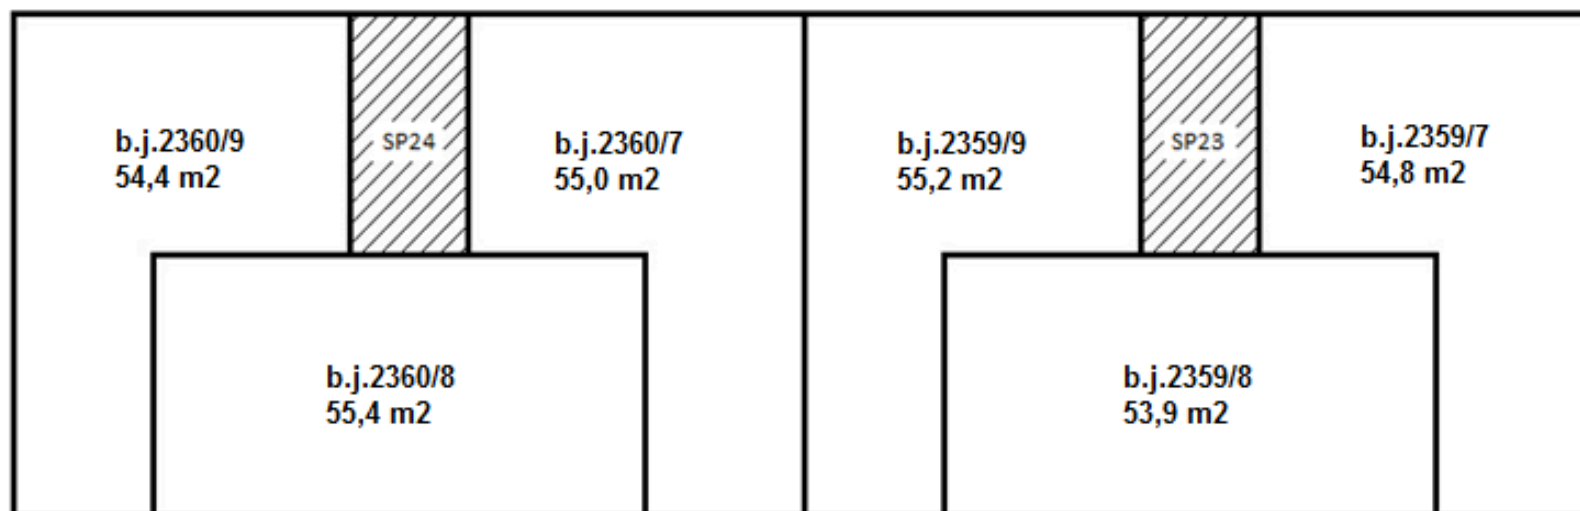


Společné prostory 3.NP:




- SP23 schodišťový prostor
- SP24 schodišťový prostor

Schéma budovy: Obec Znojmo , Smetanova č.p. 2359, č.p. 2360, k.ú. Znojmo – Město, část obce Znojmo

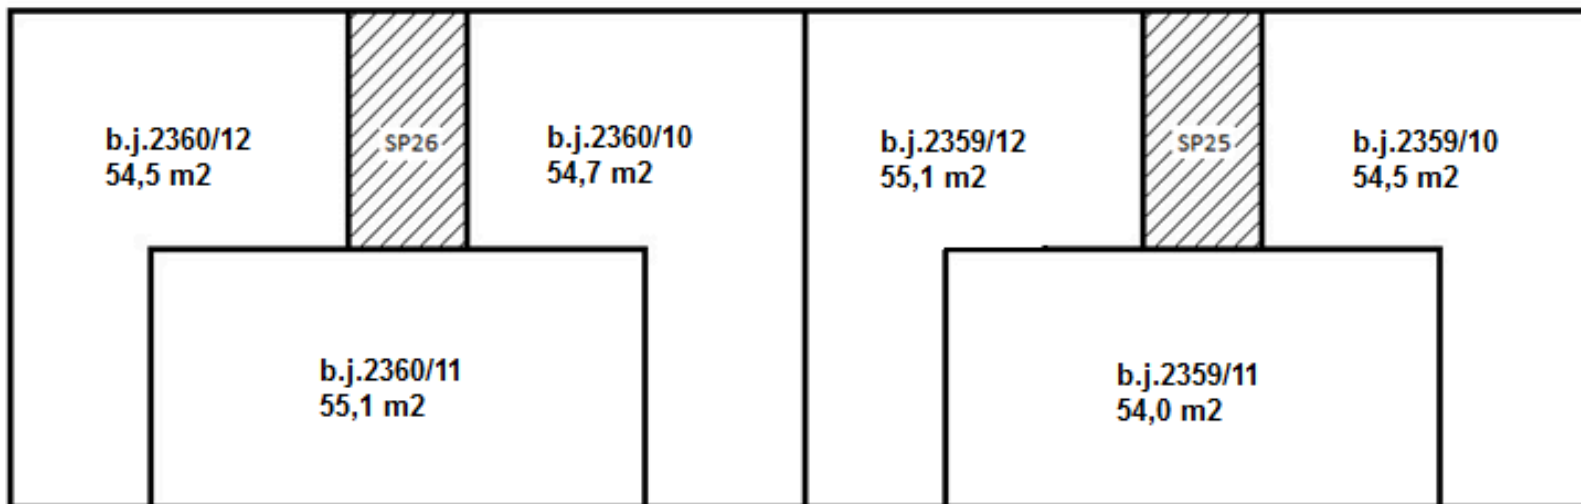4.NP

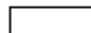


Legenda:

-  -jednotka a místnosti k ní patří (příslušenství)
-  -společné prostory
-  -hlavní vchod

Společné prostory 4.NP:

- SP25 schodišťový prostor
- SP26 schodišťový prostor

5.NP

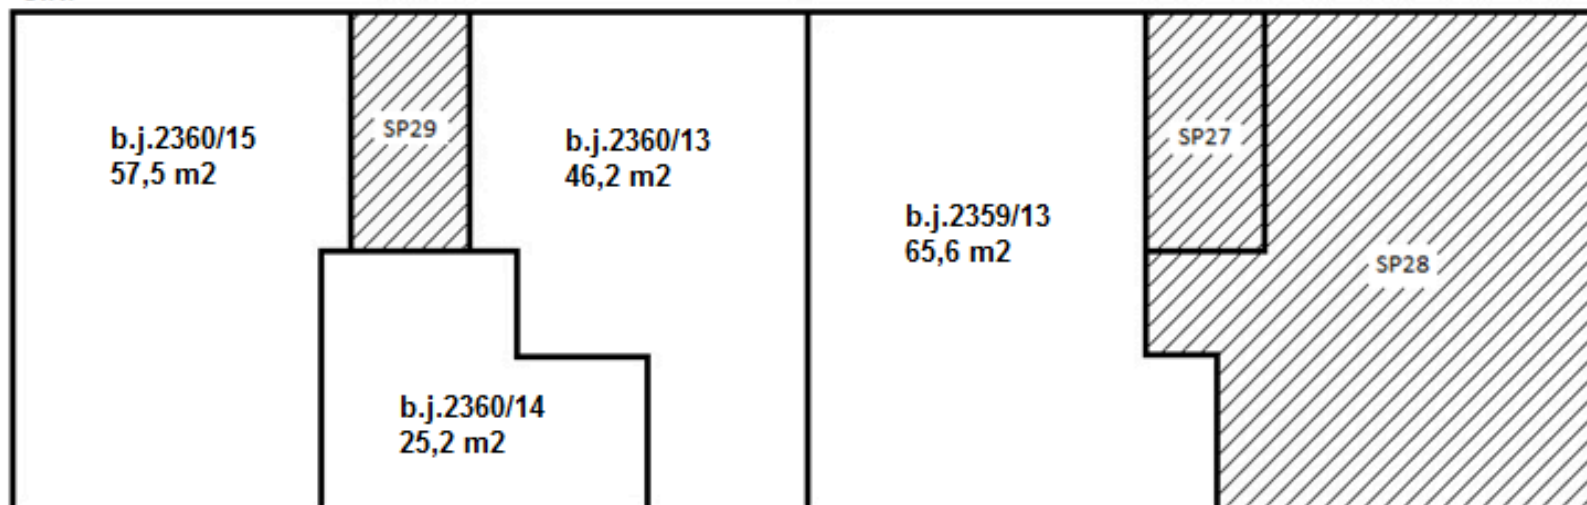

Společné prostory 5.NP:

- SP27 schodišťový prostor
- SP28 půdní prostor
- SP29 schodišťový prostor