


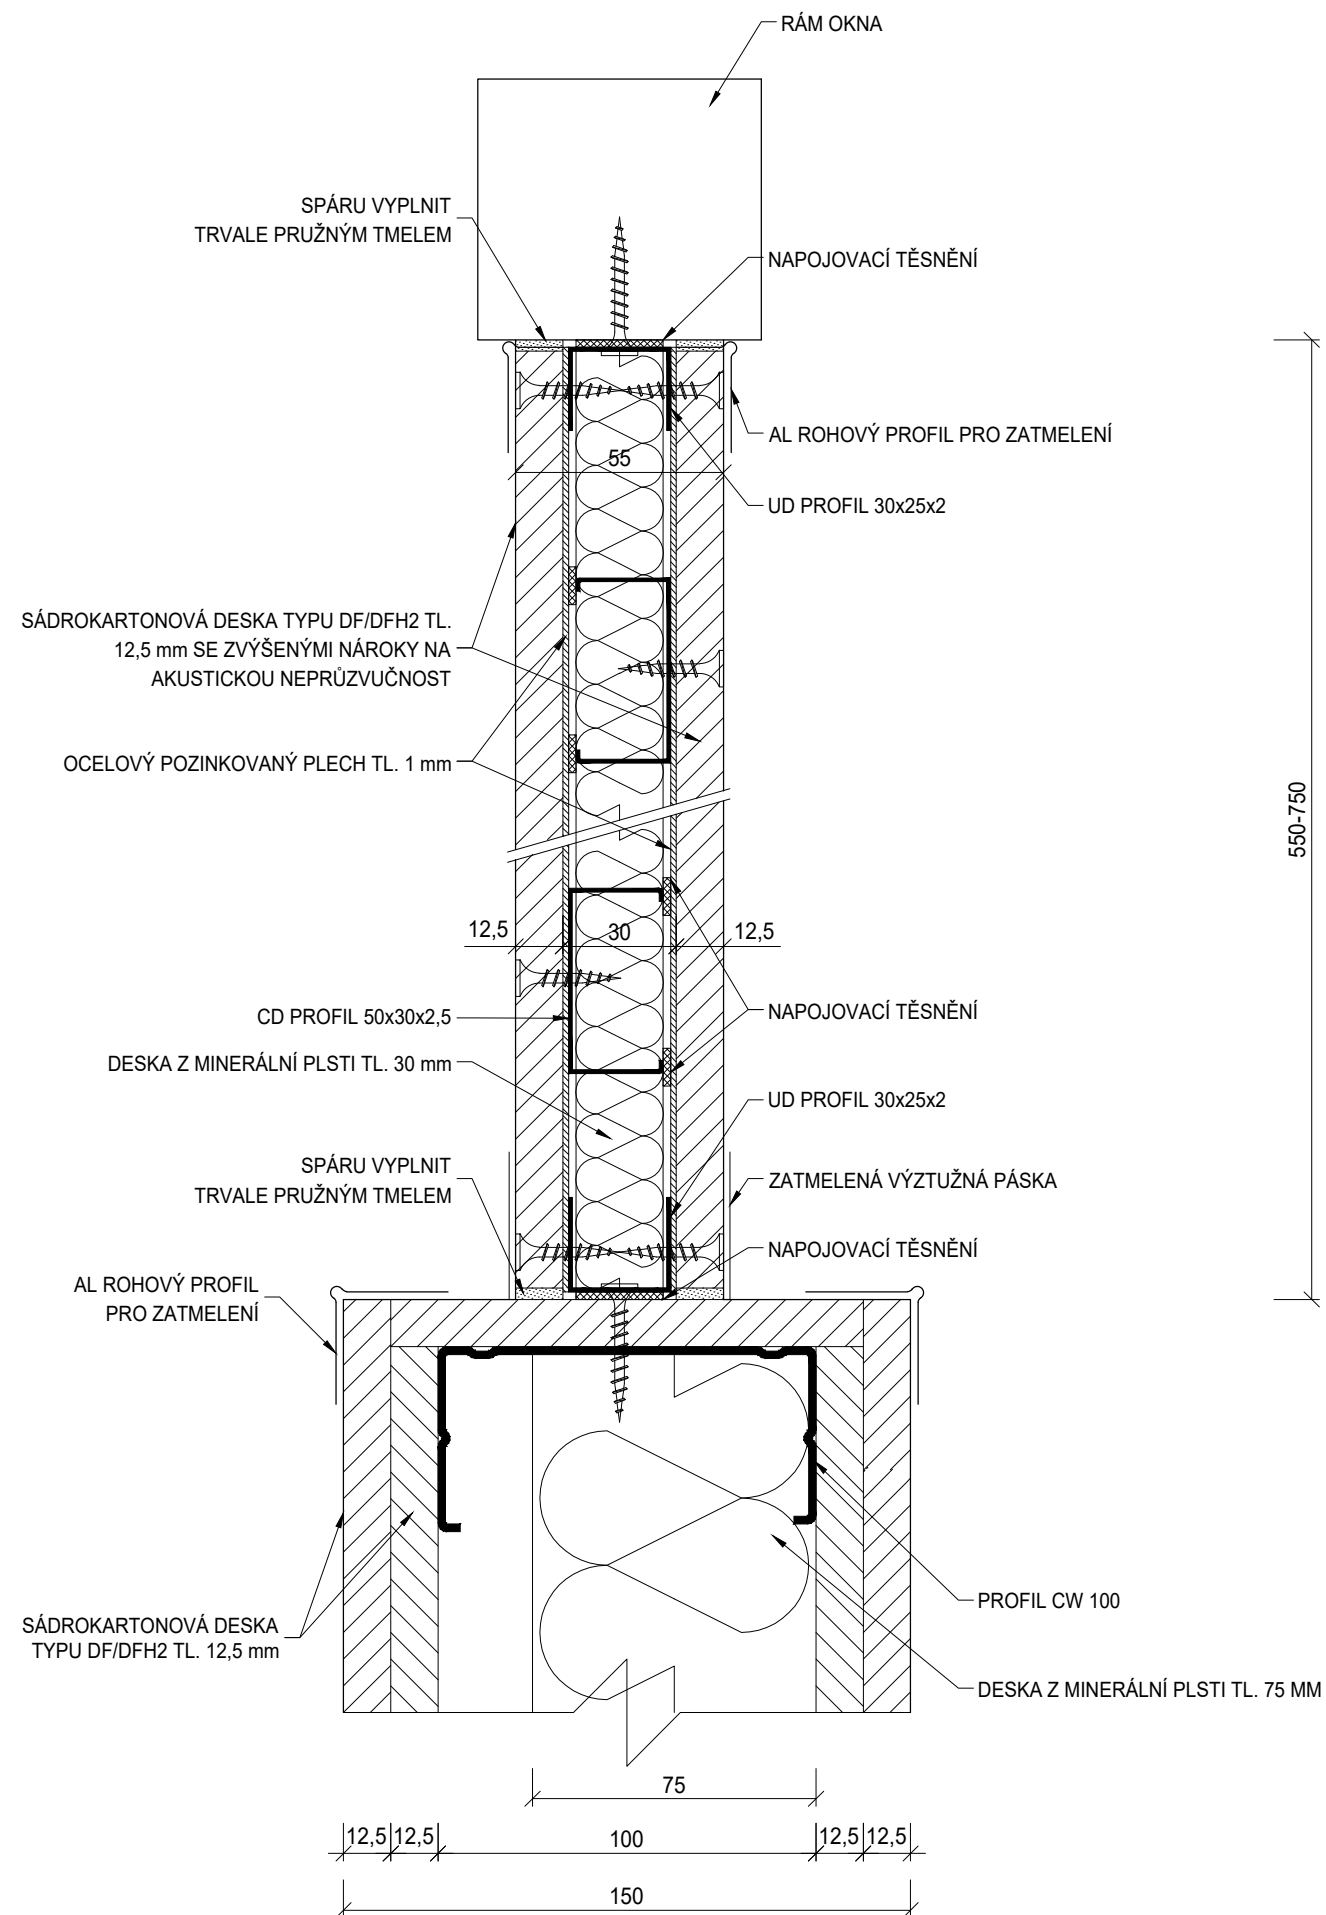

DETAIL DOBĚHU PŘÍČKY K OKNU (1:2)



±0,000 = 1.NP BUDOVY L = 280,700 m n.m.

Revize	Vypracoval	Popis obsahu revize	Datum

 Hlavní inženýr projektu: Vedoucí projektant zakázky:		Investor:  Fakultní nemocnice Brno Jihlavská 20, 625 00 Brno +420 532 231 111 fnbrno@fnbrno.cz
Profese: ARCH - STAV	Zpracovatel dílu: LT PROJEKT a.s., Kroftova 45, 616 00 Brno	Autorizace:
Odpovědný projektant:	Vypracoval:	Kontroloval:
Akce: FN BRNO REKONSTRUKCE JIP KLINIKY IGEK	Zakázkové číslo: DPS 23 - 2017 Datum: 06 - 2017 Formát: 2 A4	Paré:
Objekt: BUDOVA L - 15.NP SO 01	Stupeň: DSP + DPS	Číslo výkresu: D1.01.01-701
Obsah: DETAIL DOBĚHU PŘÍČKY K OKNU	Měřítko: 1:2	Číslo výkresu: D1.01.01-701