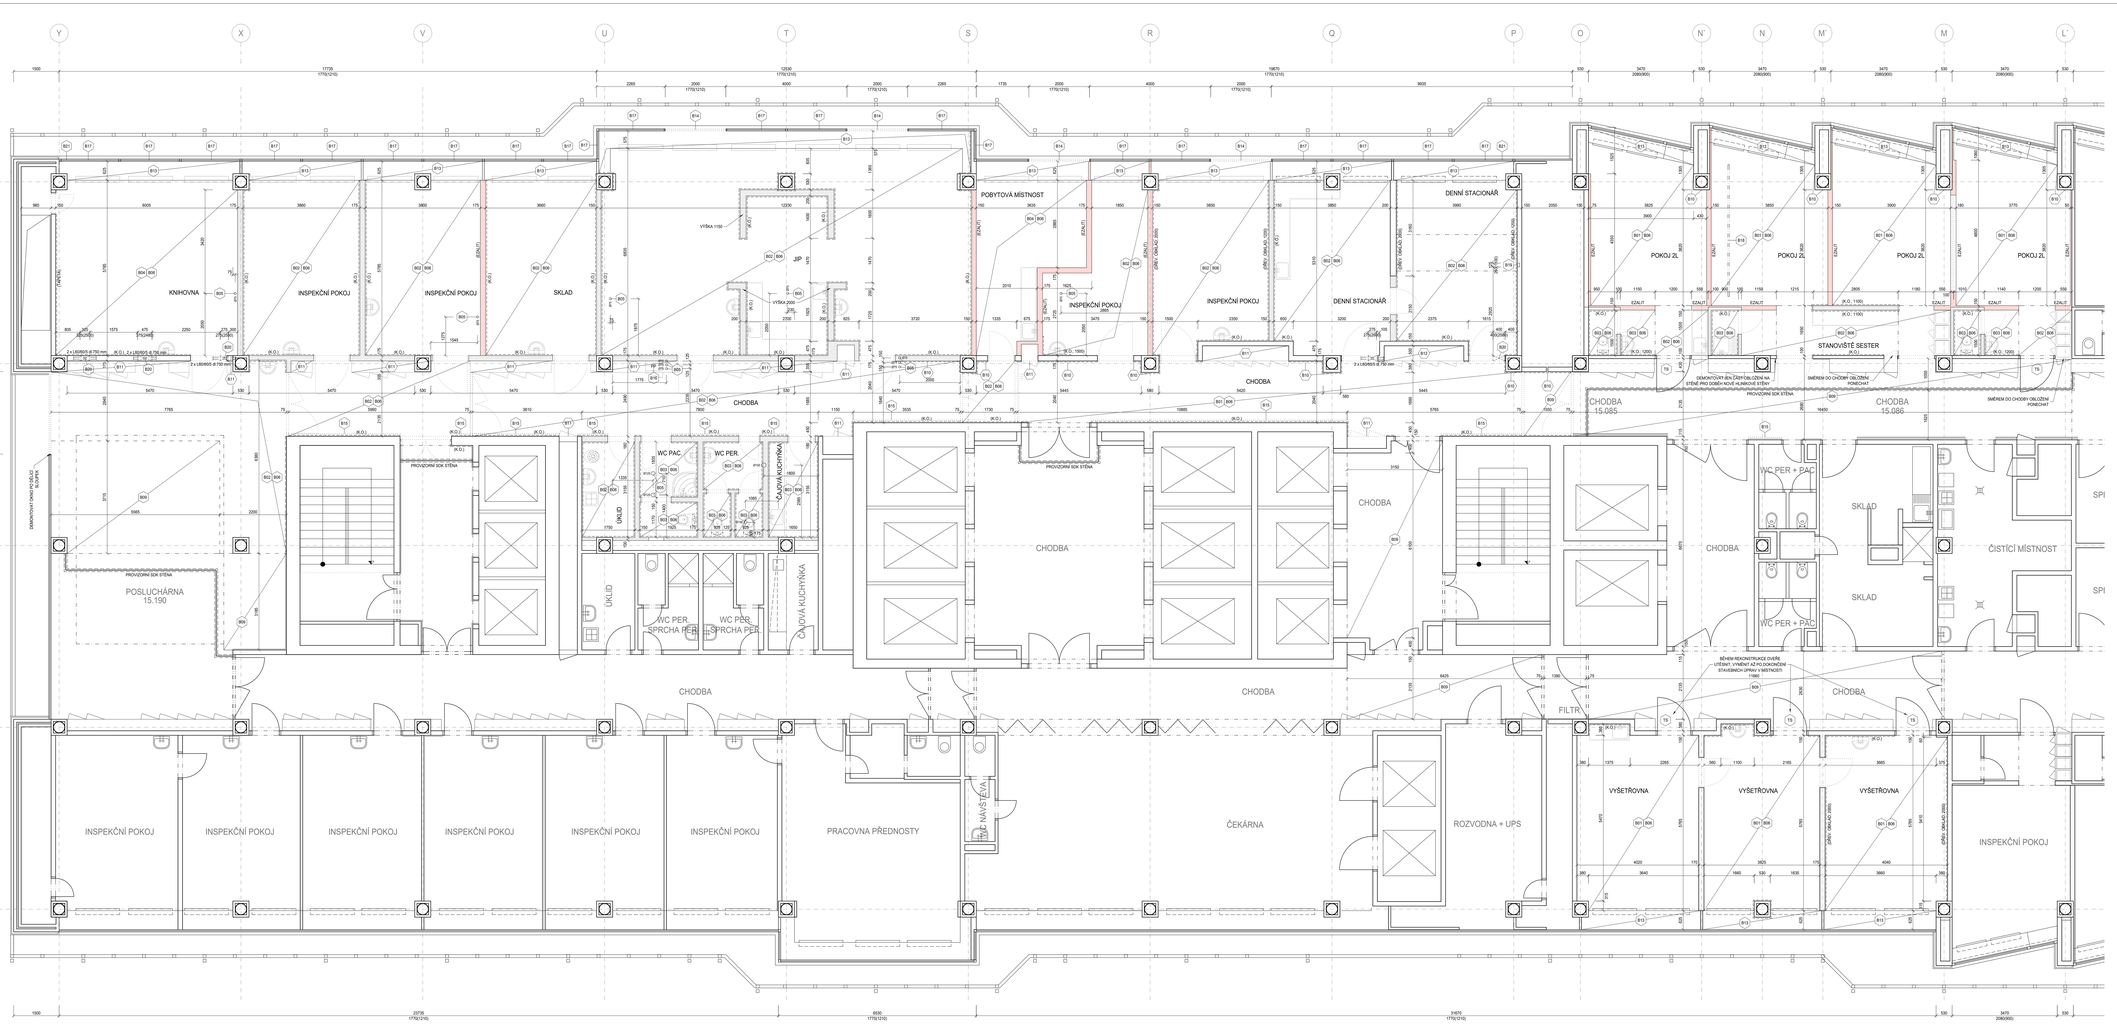

POZNÁMKA

- PODKLADNÍ KONSTRUKCI VIZ TECHNICKÁ ZPRÁVA D1.01.01-001
- V NAVAZUJÍCÍCH NEŘEŠENÝCH MÍSTNOSTECH NUTNO ZAJISTIT STÁVAJÍCÍ ROZVODY A VYBAVENÍ PŘED BOURÁNÍM PROTI POŠKOZENÍ
- PŘED ZAPOČETÍM BOURACÍCH PRACÍ VYKLOPIT DRUŽSTVY, DEMONTOVAT GOTŮENÉ ZAŘIZOVACÍ PŘEDMĚTY, ZAJISTIT STÁVAJÍCÍ ROZVODY (VODA, ELEKTŘINA, ZDROJE TEPLA)
- ZÁKLADNÍ PRACE AUTRU PROVÉST ZA DODRŽENÍ BEZPEČNOSTNÍCH PŘEDPISŮ A S OHLEDEM NA NOSNÝ SYSTÉM, VE SPORNÝCH PŘÍPADECH NUTNO KONZULTOVAT SE STATIKEM
- POLOHU STÁVAJÍCÍCH PŘÍČEK NUTNO PŘED BOURÁNÍM ZDVA PROVĚŘIT
- V ŘEŠENÝCH MÍSTNOSTECH ODSTRANIT MALBU
- OMÍTKU PONECHAT, BOURAT JEN S CELÝM ZDM
- PŘI BOURÁCÍCH PRACÍCH BUDOU ODSTRANĚNY STAVEBNÍ KONSTRUKCE STÁVAJÍCÍ MATOVÝ PŘÍČKY A OBKLADY. PŘI JEJICH KONSTRUKCI BYL POUŽIT JAKO ŠKODLIVÝ ZDRAVÍ ASBEST. PŘI BOURÁNÍ SE VYKONÁVÁ ČÁSTI REKONSTRUKNAŘÍHO ODDĚLENÍ AD. PŘI PRACÍ S MATOVÝMI BLY O OBSAHEM ASBESTU MUSÍ BÝT DODRŽOVÁNY PŘÍSLUŠNÉ BEZPEČNOSTNÍ PŘEDPISY A NAŘÍZENÍ. S DOPADEM OBSAHUJÍCÍM ASBEST SE NAKLADÁ JAKO S NEBEZPEČNÝM ODPADEM. NEBEZPEČNÉ VLASTNOSTI ODPADU HODNOTÍ V SOULADU SE ZÁKONEM O ODPADECH POVĚŘENÁ OSOBA.
- PROJEKTOVÁ DOKUMENTACE BYLA VYPRACOVÁNA PODLE ČSN, VYHLÁŠEK A ZÁKONŮ PLATNÝCH V DOBĚ JEJÍHO PŘEDÁNÍ OBJEDNATELI. KONKRÉTNÍ TECHNICKÉ SPECIFIKACE VÝROBKŮ A KONTRUKCÍ U OBSAŽENÉ V PROJEKTOVÉ DOKUMENTACI LIŠÍ OD TECHNICKÝCH STANDARD STAVBY , JEDNOTLIVÝCH VÝROBKŮ A MATERIÁLŮ A JE MOŽNÉ JE PO DOHODĚ S INVESTOREM A PROJEKTANTEM ZMĚNIT

LEGENDA

	STÁVAJÍCÍ KONSTRUKCE
	KONSTRUKCE URČENÉ K VYBOURÁNÍ
EZALIT	KONSTRUKCE URČENÉ K VYBOURÁNÍ Z DESEK EZALIT - OBSAHUJE AZBEST
	VYBOURANÝ VÝKLUČ OTVORU VČETNĚ PARAPETNÍ DESKY A OPLECHOVÁNÍ VNĚJŠÍHO PARAPETU
(1200)	VYBOURANÝ VNITŘNÍCH OBKLADŮ VČETNĚ DMTEK (V ZÁVORCE VÝŠKA OBKLADU / MATERIÁL NENÍ U LVEDENO = OBKLAD PO POCHLED)
	VYBOURANÉ DVEŘE VČETNĚ ZÁRUBNĚ
B01	ODSTRANIT PVC VČETNĚ LEPIDLA, OČISTIT POVRCH OD VÝSTUPKŮ A ZBROUSIT, ODSTRANIT SOKL
B02	VYBOURANÉ DÉLE SKLADBY PODLAHY S POVRCHEM PVC V TLOUŠŤCE CCA 100 mm, ODSTRANIT SOKL
B03	VYBOURANÉ DÉLE SKLADBY PODLAHY S POVRCHEM Z KERAMICKÉ DLAŽBY V TLOUŠŤCE CCA 100 mm, ODSTRANIT SOKL
B04	VYBOURANÉ DÉLE SKLADBY PODLAHY S POVRCHEM KOBEREC V TLOUŠŤCE CCA 100 mm, ODSTRANIT SOKL
B05	VYVRTAT PROTIPŮ STÁVAJÍCÍ KONSTRUKCI V PODLAZE), VRTAT MIMO SPODNÍ VÝZTUŽ, PŘESNÉ POZICE VYTYČIT PO VYBOURÁNÍ STĚN V NÁVAZNOSTI NA NOVÉ PŘÍČKY, POSTUP VRTÁNÍ VIZ KONSTRUKČNÍ ŘEŠENÍ
B06	DEMONTOVAT KOVOVÝ PODHLED VČETNĚ ČÁL, ODSKOKŮ A DOSEHŮ K OKNU
B09	DEMONTOVAT KOVOVÝ PODHLED VČETNĚ DOTČENÝCH SVÍTIDEL A KONCOVÝCH PRVKŮ, ZACHOVAT PRO ZPĚTNOU MONTÁŽ, MINIMALIZOVAT ROZSAH S OHLEDEM NA PROVÁDĚNÉ PRACE
B10	ODSTRANIT OBKLAD STĚN Z DESEK EZALIT (OBSAHUJE AZBEST)
B11	ODSTRANIT KRYTY JADER Z DESEK EZALIT VČETNĚ OCELOVÉ KONSTRUKCE (OBSAHUJE AZBEST)
B12	ODSTRANIT KRYTY JADER Z DESEK EZALIT (OBSAHUJE AZBEST), ODELOVOU KONSTRUKCI PONECHAT
B13	ODSTRANIT KRYTY PARAPETU Z DESEK EZALIT (OBSAHUJE AZBEST), ODELOVOU KONSTRUKCI PONECHAT ZACHOVAT PROFIL V PARAPETU PRO MANIPULACI OKNA
B14	DEMONTOVAT OKNO - ZACHOVAT SPODNÍ VNITŘNÍ PROFIL V PARAPETU PRO MANIPULACI OKNA
B15	DEMONTOVAT ODELOVÉ MOULD, ZACHOVAT PRO ZPĚTNOU MONTÁŽ ČÁST URČENÁ K REPASI VIZ VÝPIS VÝROBKŮ)
B16	AUTORIZOVANÁ DEMONTÁŽ STÁVAJÍCÍ STANICE DRT-R VČETNĚ SOUVISLÉHO VYBAVENÍ (POTRUBÍ, KOŠE, SIGNALIZACE, KONCOVÝ OLL) SW OSTAVENÍ/ÚSPRAVY ŘÍDÍCÍHO SYSTÉMU. DEMONTOVANÉ ZAŘÍZENÍ BUDE ULOŽENO DO STROJOVNY PP. SOUČASNÁ TRASA BUDE PROPOJENA, BEZ STANICE. PO UKONČENÍ STAVEBNÍCH ÚPRAV DEMONTOVAT PROPOJENÍ, PROVÉST AUTORIZOVANOU MONTÁŽ A ZPROVOZNĚNÍ ZEMONTOVANÉ STANICE DRT-R VČETNĚ SOUVISLÉHO VYBAVENÍ (POTRUBÍ, KOŠE, SIGNALIZACE, KONCOVÝ OLL), VČETNĚ SW ÚPRAV A UŽIVATELSKÉHO NASTAVENÍ ŘÍDÍCÍHO SYSTÉMU. PROVEDENÍ FUNKČNÍ ZKOUŠKY
B17	DEMONTÁŽ VNITŘNÍCH ŽALUZIÍ
B18	DEMONTÁŽ ODELOVÉ KONSTRUKCE NA STROPĚ
B19	VYBOURAT NIKU PRO VENTILOVOU SKŘÍŇ
B20	VYBOURAT OTVOR VE STĚNĚ
B21	ZAFIXOVÁNÍ SKLOPNÉHO MECHANIZMU OKNA, VYŘEZNUTÍ OTVORU PRO VZT (DO 300 mm) A UTĚSNĚNÍ OKOLO VZT
T5	DEMONTÁŽ ZVEŘNÍHO KŘÍDLA, ZÁRUBEŇ PONECHAT (K REPASOVÁNÍ VIZ VÝPIS VÝROBKŮ)

±0,000 = 1.NP BUDOVY L = 280,700 m n.m.

Revize	Vypracoval	Popis důvodu revize	Datum

LT PROJEKT
PŘEDAVÁNÍ ZDAVAPNÍCH VÝROBKŮ

Hlavní inženýr projektu: Vedoucí projektant (ukázka)

Investor: FN BRNO REKONSTRUKCE BRNO
Fakulní nemocnice Brno
Jihlavská 20, 625 00 Brno
+420 532 231 111
fnbrno@fnbrno.cz

Profese: ARCH - STAV

Zpracovatel firmy: LT PROJEKT a.s., Kroftova 45, 616 00 Brno

Autorizace:

Odpovědný projektant: [redacted] Vypracoval: [redacted] Kontroloval: [redacted]

Akce: **FN BRNO REKONSTRUKCE JIP KLINIKY IGEK**

Zakázkové číslo:	DPS 23 - 2017	Fáze:	
Datum:	06 - 2017		
Formát:	24 A4		
Objekt: BUDOVA L - 15.NP	SO 01	Stupeň: DSP + DPS	
Obsah: PŮDORYS 15.NP - BOURACÍ PRÁCE	Měřítko: 1:50	Číslo výkresu: **D1.01.01-901**	