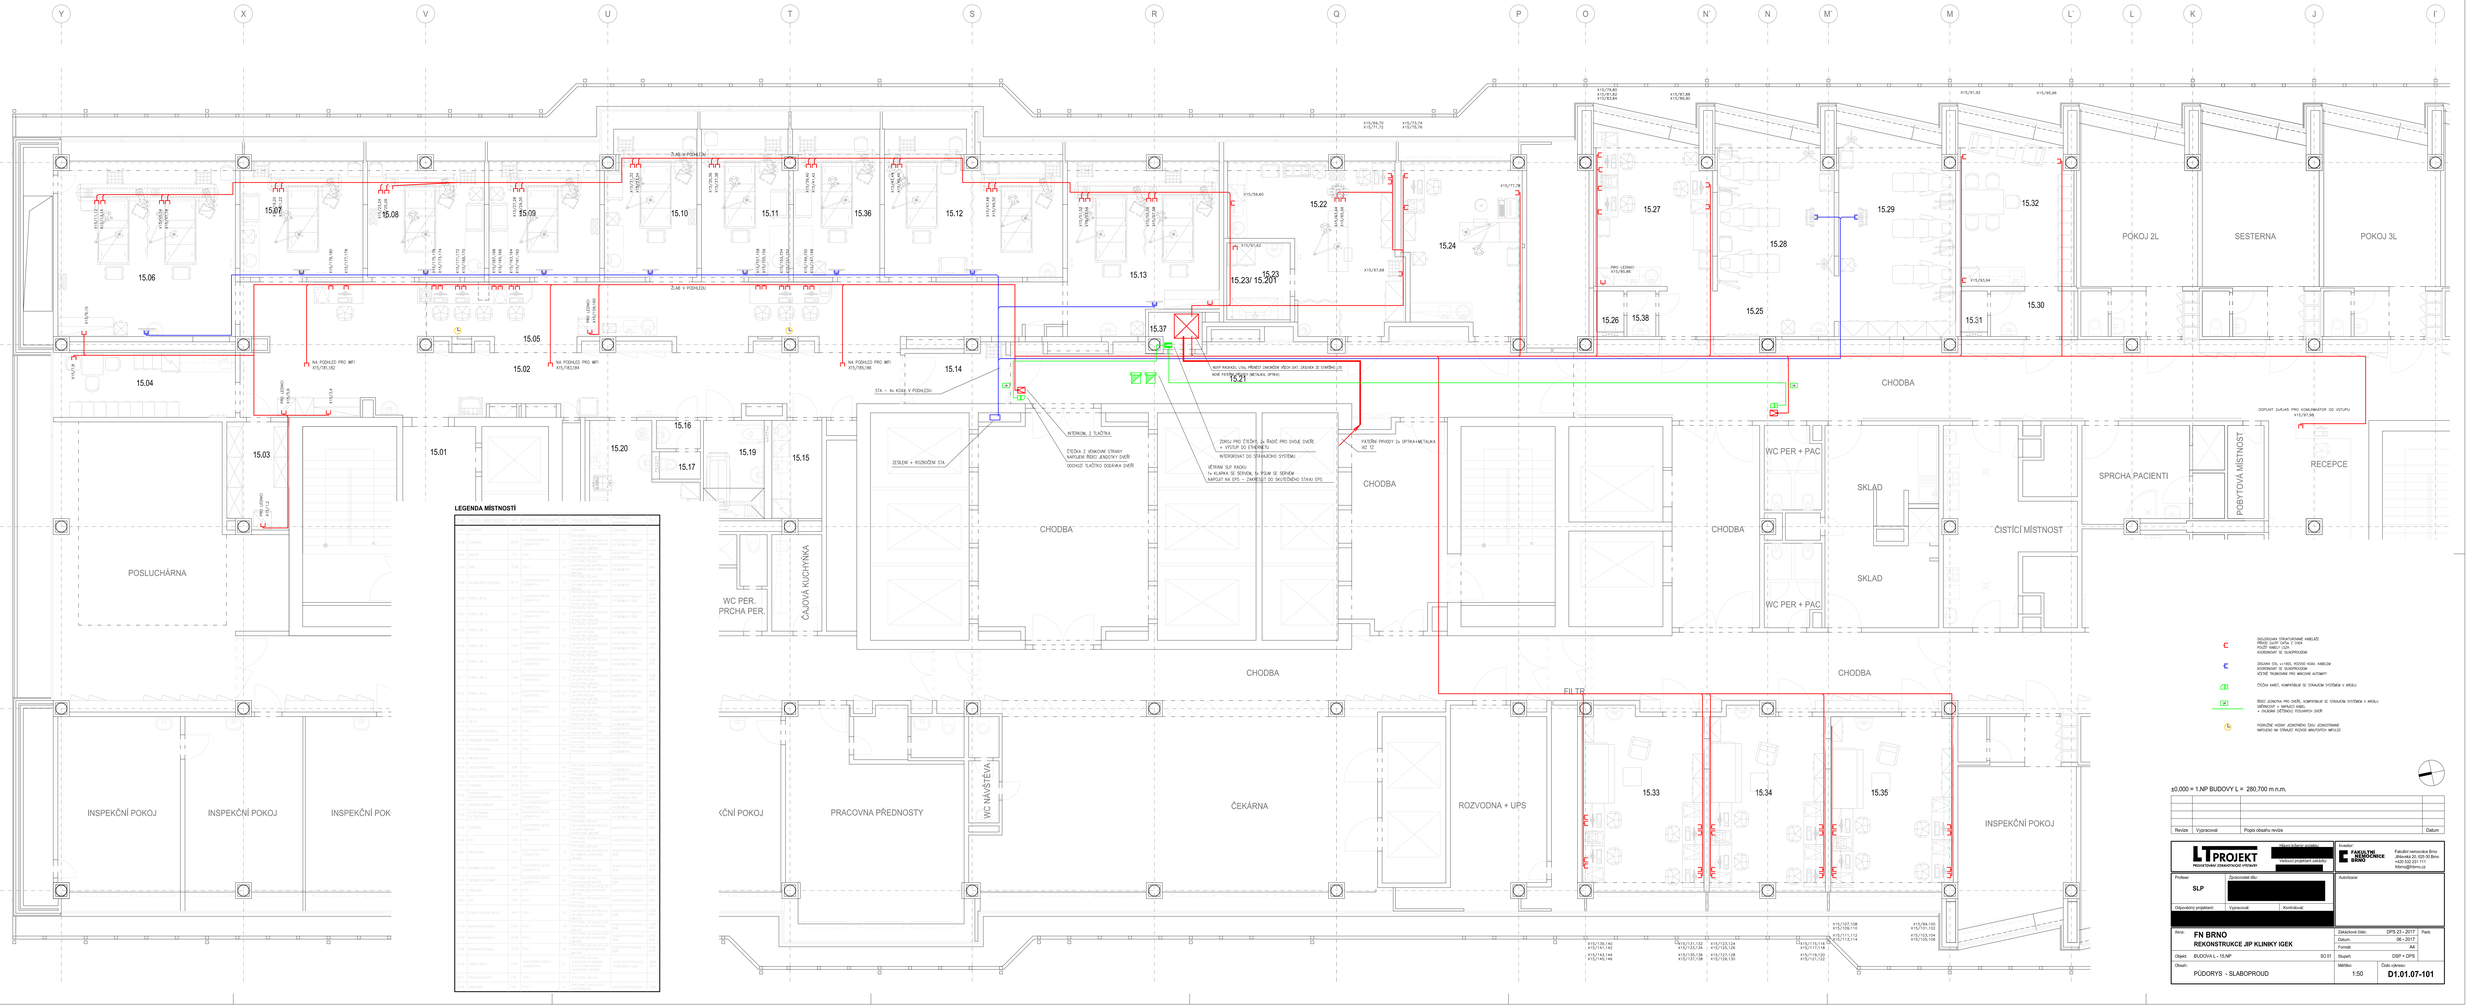
15.06
15.07
15.08
15.09
15.10
15.11
15.36
15.12
15.13
15.22
15.23
15.23/ 15.201
15.24
15.27
15.28
15.29
15.32
15.25
15.26
15.38
15.31
15.30
15.37
15.21
15.14
15.04
15.05
15.02
15.03
15.01
15.20
15.16
15.17
15.19
15.15
POSLUCHÁRNA
WC PER. PRCHA PER.
ČAJOVÁ KUCHYŇKA
CHODBA
CHODBA
CHODBA
CHODBA
CHODBA
CHODBA
WC PER + PAC
SKLAD
SKLAD
WC PER + PAC
ČISTÍCÍ MÍSTNOST
SPRCHA PACIENTI
POBYTOVÁ MÍSTNOST
RECEPCE
POKOJ 2L
SESTERNA
POKOJ 3L
FILTR
INSPEKČNÍ POKOJ
INSPEKČNÍ POKOJ
INSPEKČNÍ POK
ČNÍ POKOJ
PRACOVNA PŘEDNOSTY
WC NÁVŠTĚVY
ČEKÁRNA
ROZVODNA + UPS
15.33
15.34
15.35
INSPEKČNÍ POKOJ
LEGENDA MÍSTNOSTÍ
±0,000 = 1.NP BUDOVY L = 280,700 m.n.m.
Revize
Vypracoval
Popis obsahu revize
Datum
LT PROJEKT
Fakulta stomatologická Brno
Josefa 22, 625 00 Brno
+420 532 221 111
fdmo@fdmo.cz
SLP
FN BRNO
REKONSTRUKCE JIP KLINIKY IGEK
PŮDORYS - SLABOPROUD
1:50
D1.01.07-101
DPS 23 - 2017
06 - 2017
A4
DSP + DPS