LEGENDA MÍSTNOSTÍ

Č.M.	NÁZEV MÍSTNOSTI	Č.M.	NÁZEV MÍSTNOSTI
15.01/ 15.004	CHODBA	15.19/ 15.042	OČISTA PACIENTŮ
15.02/ 15.077	CHODBA	15.20/ 15.039	ÚKLID, ČISTÍCÍ MÍSTNOST
15.03/ 15.038	SKLAD	15.21/ 15.079	CHODBA
15.04/ 15.037	DMZ	15.22/ 15.200	VYŠETŘOVNA ENDOSKOPIE (GASTRO)
15.05/ 15.077	STANOVIŠTĚ SESTER	15.23/ 15.201	DEKONTAMINACE
15.06/ 15.191	POKOJ JIP 2L	15.24/ 15.202	VYŠETŘOVNA ULTRAZVUKU
15.07/ 15.192	POKOJ JIP 1L	15.25	CHODBA
15.08/ 15.193	POKOJ JIP 1L	15.26/ 15.147	WC
15.09/ 15.194	POKOJ JIP 1L	15.27/ 15.097	SESTERNA
15.10/ 15.195	POKOJ JIP 1L	15.28/ 15.098	DENNÍ STACIONÁŘ
15.11/ 15.196	POKOJ JIP 1L	15.29/ 15.099	DENNÍ STACIONÁŘ
15.12/ 15.198	POKOJ JIP 2L	15.30/ 15.150	PŘEDSÍŇ
15.13/ 15.199	POKOJ JIP 2L	15.31/ 15.149	WC
15.14/ 15.078	FILTR	15.32/ 15.100	POBYTOVÁ MÍSTNOST
15.15/ 15.049	ČAJOVÁ KUCHYŇKA	15.33/ 15.174	INSPEKČNÍ POKOJ
15.16/ 15.040	PŘEDSÍŇ - PERSONÁL	15.34/ 15.173	INSPEKČNÍ POKOJ
15.17/ 15.041	WC PERSONÁL	15.35/ 15.172	INSPEKČNÍ POKOJ
15.18	NEOBSAZENO	15.36/ 15.197	POKOJ JIP 1L
		15.37/ 15.203	ROZVODNA SLP
		15.38/ 15.148	PŘEDSÍŇ

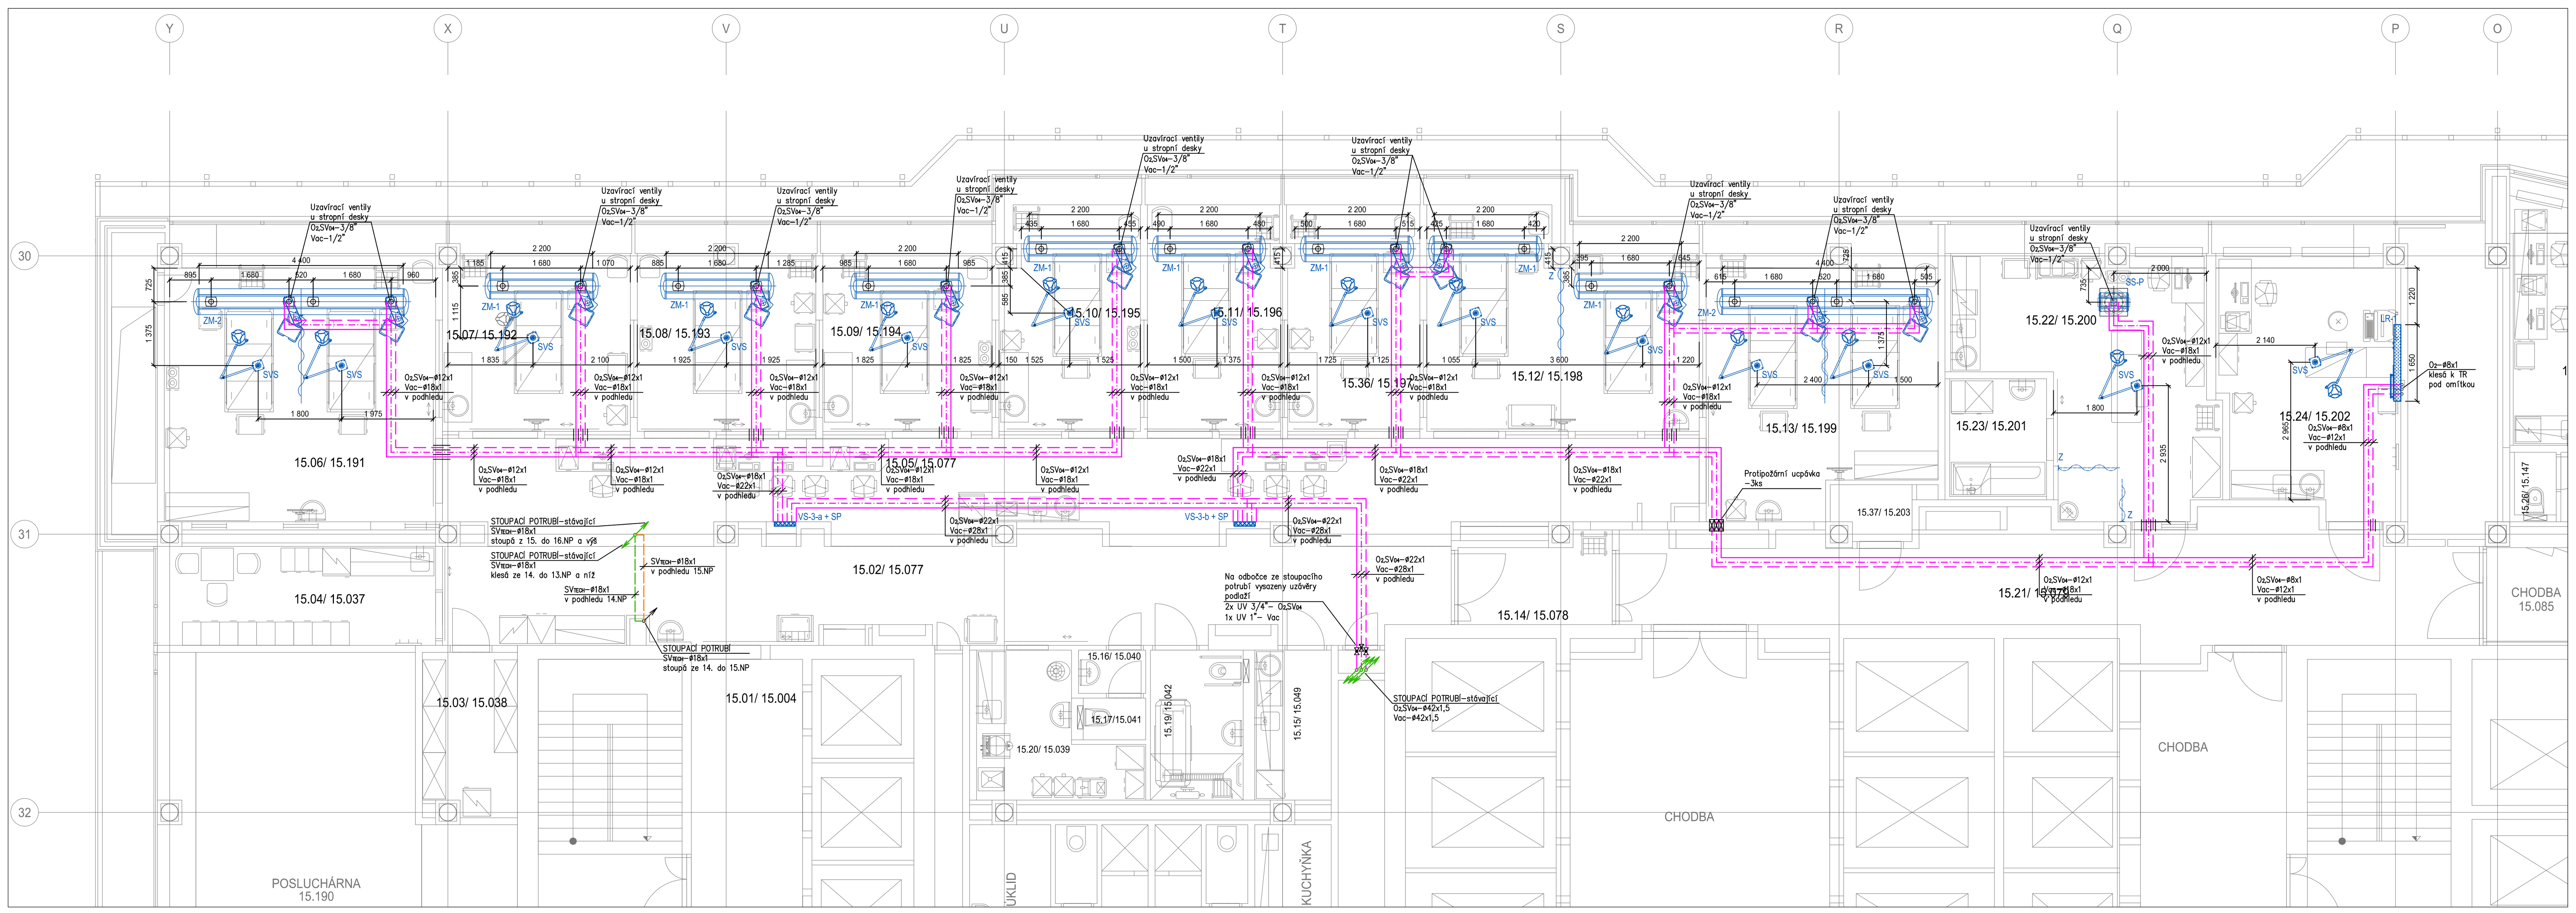

LEGENDA:

- Potrubní rozvod medicinálních plynů v ocelové chráničce
- Potrubní rozvod kyslíku (O_2)
- Potrubní rozvod medicinálních plynů – STÁVAJÍCÍ
- Potrubní rozvod vakua (Vac)
- Potrubní rozvod stlačeného vzduchu pro dýchání 0,4 MPa (SV_{04})
- Potrubní rozvod stlačeného vzduchu technického (SV_{TECH}) – ve 14.NP
- Potrubní rozvod stlačeného vzduchu technického (SV_{TECH}) – v 15.NP

VS-X-x	Ventilová skříň (X–počet plynů, x–označení úseku)
LR-X	Lůžková rampa (X–počet lůžek)
SP-X	Signalizační panel klinického nouzového alarmu (X–počet snímaných plynů)
SS-P	Stropní stativ – pevný
ZM-X	Zdrojový most (X–počet lůžek)
SVS	Stropní vyšetřovací světlo
Z	Zástěna (na stěnu)

POZNÁMKA:

- Potrubí při průchodu zdmi, příčkami a stropem opatřit ocelovou chráničkou.
- Rozvodné potrubí vést v podhledu, v místnostech k odběrovým místům klesá pod omítkou.
- Vývody plynu pro TR vyvést ze zdi ve výšce 1200 mm nad čistou podlahou.
- Vývody plynů pro zdrojové mosty vyvést pod strop a ukončit kulovým ukončením pro kulový ventil R254 u kotevní desky.
- Uzavírací armatury osadit do ventilové skříně s dvířky cca 1700 mm nad podlahou. Doporučená výška spodní hrany ventilové skříně je 1400 mm nad podlahou.

±0,000 = 1.NP BUDOVY L = 280,700 m n.m.

Revize	Vypracoval	Popis obsahu revize	Datum

LT PROJEKT – PROJEKTOVÁNÍ ZDRAVOTNICKÉ VÝSTAVBY

Hlavní inženýr projektu: [redacted]

Vedoucí projektant zakázky: [redacted]

Investor: FAKULTNÍ NEMOCNICE BRNO – Fakultní nemocnice Brno, Jihlavská 20, 625 00 Brno, +420 532 231 111, fnbrno@fnbrno.cz

Profese: MED

Zpracovatel dílu: Dräger Medical s.r.o., Na Vyšehradě 1098, 572 01 Polička [redacted]

Autorizace:

Odpovědný projektant: | Vypracoval: | Kontroloval: [redacted]

Akce: **FN BRNO** – **REKONSTRUKCE JIP KLINIKY IGEK**

Zakázkové číslo: DPS 23 - 2017 | Paré:

Datum: 06 - 2017

Formát: 14x A4

Objekt: BUDOVA L - 15.NP | SO 01

Stupeň: DSP + DPS

Obsah: PŮDORYS 15.NP

Měřítko: 1:50

Číslo výkresu: **D1.01.08-101**