
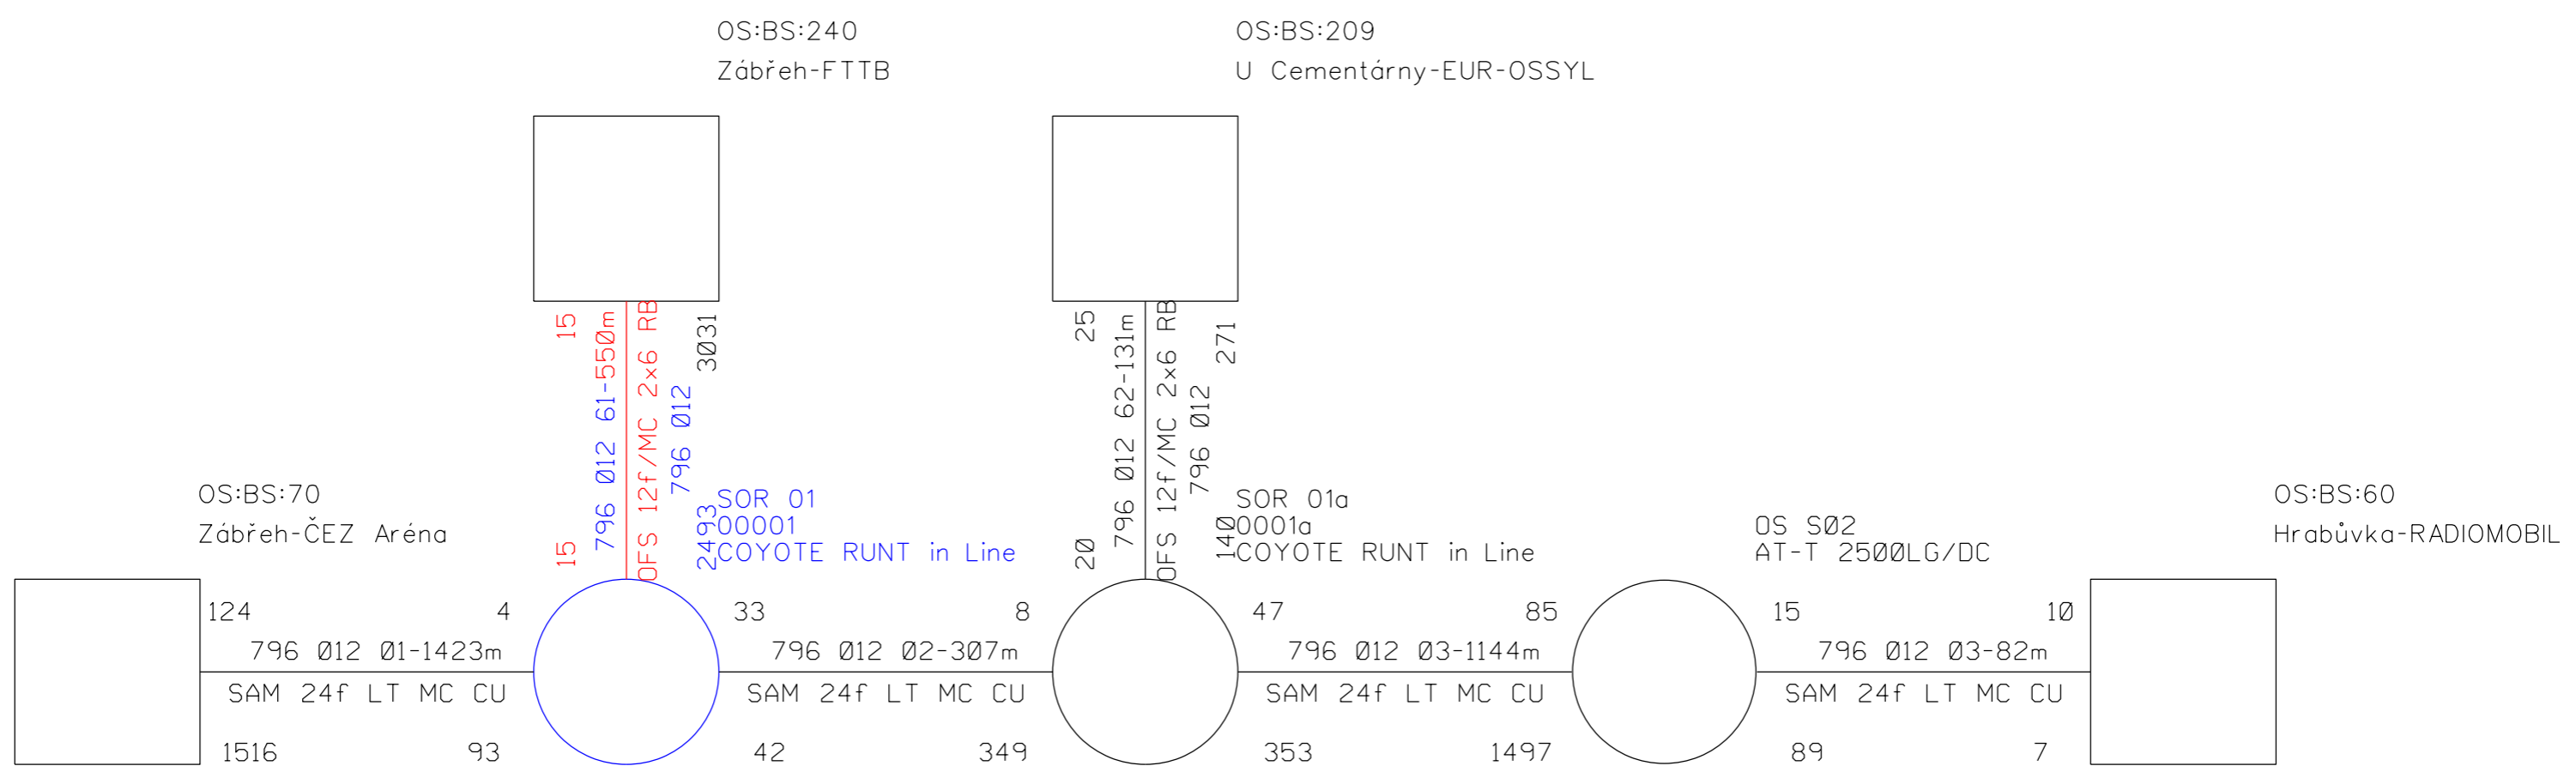


Kabel: 796 012 - DOK PKS - FTTB - RADIOMOBI (ON:29.04.2019 08:28:09)

(OS:BS:70 - OS:BS:60) Stránka: [K] Provozní

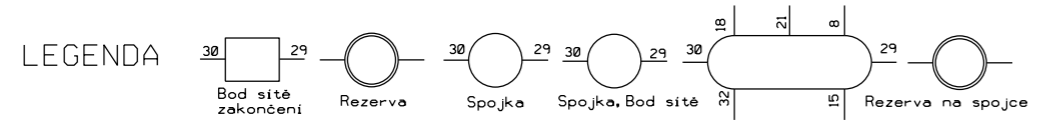

VEGA COM		Sídlo: Novodvorská 1010/14, 142 01 Praha 4 Pracoviště: Pohraniční 52/23, 703 00 Ostrava-Vítkovice	
Zodpovědný projektant: Ing. Jaroslav KUKUČA		SAP:	
Stavba: VPIC OS, vědecko-výzkumné centrum-LERCO Schéma OK		Datum: 03/2022	
Investor: CETIN a.s.		Měřítko: A3	
		Výkres č.: 4.0	