


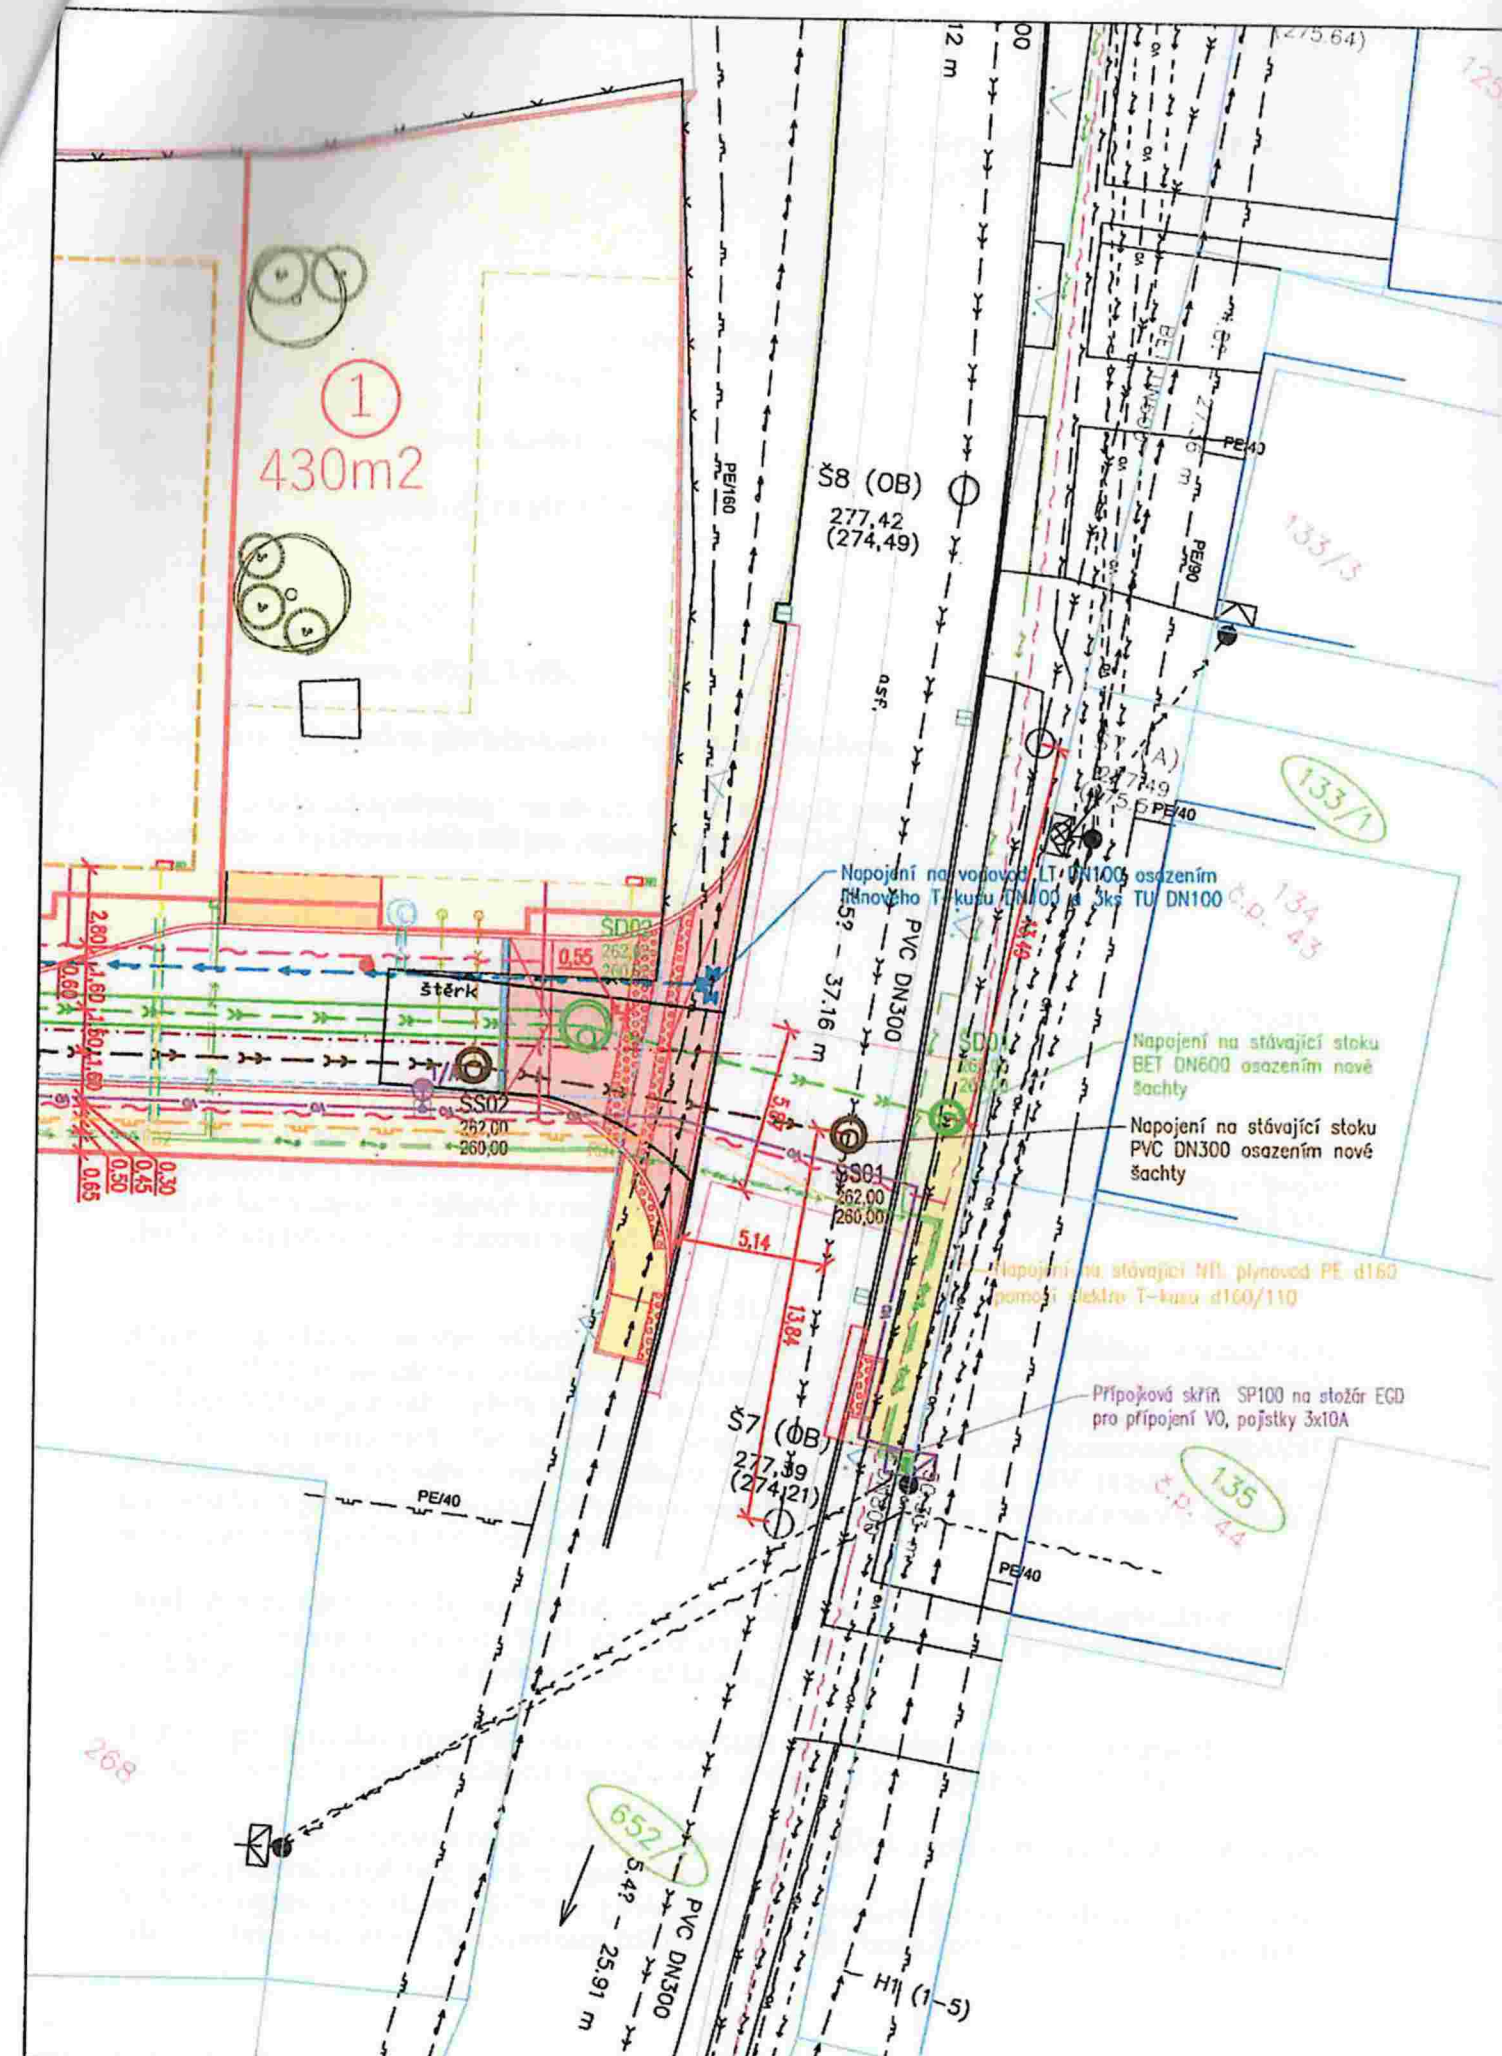

LEGENDA ZNAČEK A ČAR

- Hranice parcel KN
- Hranice parcel KN - slučky
- Parcelní čísla KN / stavební
- Parcelní čísla KN dotčené stavbou
- Číslo popisné
- Sloupky VO, poklopy, vpusť, el. skříně
- Hranice výkopu
- Plocha pro zařízení staveniště
- Stávající stavby
- Hranice polohopisu
- Hranice stávající pozemní komunikace
- Stávající oplocení
- Navržené hranice
- Hranice záboru stavbou
- Předpokládané rozdělení parcely

LEGENDA NOVÝCH IS

- Dešťová kanalizace (PVC KG DN250 SN8, TŽH 0120 DN1200)
- Přípojka dešťové kanalizace (PVC KG DN150 SN8)
- Splašková kanalizace (PVC KG 250 SN12)
- Přípojka splaškové kanalizace (PVC KG DN150 SN12)
- NTL plynovod (PE100 d110x6,6mm SDR17 s ochranným pláštěm)
- Přípojka NTL plynovodu (PE100 d40x3,7mm SDR17 s ochranným pláštěm)
- Vodovod pitný (PE100 d90x8,2mm SDR11)
- Přípojka vodovodu (LDPE40 d32x4,4mm SDR7,4)
- NN podzemní (řešeno samostatně - EGD)
- Sdělovací kabel
- Veřejné osvětlení
- Veřejné osvětlení - sloup
- Chranička (PE d110-plynovodní přípojky; PE d90-vodovodní přípojky)

DOLEŽITÉ UPOZORNĚNÍ

PODZEMNÍ SÍTĚ JSOU V SOUVISLÝCH BAZÉNOVÝCH VÝKRESECH
PŘED ZAČETÍM PRÁCE JE NEZBYTNÉ ZKONTROLOVAT JEJICH PŘESNOST
A NUTNÉ PŘÍSLUŠNÉ PRÁCE VYKONAT
SOUČASNĚ JE NUTNÉ RESPEKTOVAT POŽADAVKY A POKYNY PRO PRÁCI
V OCHRANĚ PRÁCE A BEZPEČNOSTI

LEGENDA PLOCH

- Místní komunikace (asfaltová)
- SJEZD (bet. dlažba, tl. 8cm, šedá)
- Chodník (bet. dlažba, tl. 6cm, šedá)
- Zpomalovací práh (bet. dlažba, tl. 8cm, šedá)
- Zeleň (ohumusování a osetí travní směsí tl. 0,1m)
- Reliéfní dlažba (bet. dlažba, tl. 6 a 8 cm, červená)
- Parkovací stání (bet. dlažba, tl. 8 cm, šedá)

LEGENDA STÁVAJÍCÍCH IS

- Dešťová kanalizace
- Splašková kanalizace
- NTL plynovod ověřený
- Vodovod pitný
- Sdělovací kabel nadzemní - CETIN
- Sdělovací kabel podzemní - INFOS (plánovaný)
- Sdělovací kabel nadzemní - AC VÝŠKOV
- NN nadzemní
- Veřejné osvětlení



Autorizace:

Rev:	Datum:	Vedoucí projektu:	Kontroloval:	Vypracoval:	Popis změny:
Investor:					
TRASKO, a.s.					
Na Nouzce 487/8, 682 01 Vyškov					
Akce/ místo:					
"Příprava lokality pro výstavbu RD, k.ú. Opatovice u Vyškova"					
k.ú. Opatovice u Vyškova					
Objekt: S0 01 - S0 12					
Profese:					
Inženýrské sítě, komunikace					
Obsah:					
KOORDINAČNÍ SITUACE					
Formát: Zakázkové číslo: Stupeň:					
2xA4 PD-20-01-04 DÚR					
Měřítko: Číslo výkresu: Paré:					
1:250					

TRASKO
PROJEKCE

TRASKO Projekce, s.r.o. TEL 517 343 999
Na Nouzce 487/8 DIČ CZ07280921
682 01 Vyškov IČ 07280921
www.projekce.trasko.cz