



DODATEK Č. 2 KE SMLouvĚ O DíLO
Č. DS/0357/2021/MI
„Regenerace sídliště Chaloupky Etapa F2“

Článek I.
Smluvní strany

OBJEDNATEL:

Název:	Město Veselí nad Moravou
IČO:	00285455
Sídlo:	tř. Masarykova 119, 698 01 Veselí nad Moravou
Zastoupený ve věcech smluvních:	JUDr. PhDr. Petr Kolář, Ph.D., starosta Tel.: +420 518 670 100 E-mail: starosta@veseli-nad-moravou.cz
Zastoupený ve věcech technických:	Ing. Radim Jakubíček Tel.: +420 518 670 123 E-mail: jakubicek@veseli-nad-moravou.cz
Bankovní spojení:	Komerční banka, a.s.
Číslo účtu:	35-4612330287/0100

ZHOTOVITEL:

Název:	PSG Construction a.s.
IČO:	05042020
Číslo autorizace:	1301524
Sídlo:	<i>Napajedelská 1552, 765 02 Otrokovice</i>
Zastoupený ve věcech smluvních:	Peter Surovič, člen představenstva Tel.: +420 775 334 459 Email: psurovic@psq.cz Ing. Petr Bureš, člen představenstva Tel.: +420 724 513 323 E-mail: buress@psq.cz
Zastoupený ve věcech technických:	Ing. David Blažek, člen představenstva Tel.: +420 737 224 233 E-mail: blazek@psq.cz
Bankovní spojení:	Československá obchodní banka, a. s.
Číslo účtu:	117756653/0300



Článek II. Úvodní ustanovení

1. Smluvní strany uzavřely dne 21.12.2021 smlouvu o dílo č. objednatele: DS/0357/2021/MI, č. zhotovitele: 30907, ve znění Dodatku č. 1 ze dne 6.6.2022, a to na provedení díla s označením „Regenerace sídliště Chaloupky Etapa F2“ (dále jen „smlouva o dílo“).
2. Tento dodatek je uzavřen ke smlouvě o dílo uzavřené na základě výsledků zadávacího řízení podle ust. § 6 zákona č. 134/2016 Sb., o zadávání veřejných zakázek, ve znění pozdějších předpisů (dále jen „zákon o zadávání veřejných zakázek“).

Článek III. Předmět dodatku

1. Předmětem tohoto dodatku je změna předmětu a ceny díla. Nad rámec sjednaného rozsahu díla je nutné provést práce (dále také „vícepráce“), které byly odsouhlaseny oběma smluvními stranami.
2. V průběhu realizace díla vznikla potřeba provedení prací nad rámec rozsahu uvedeného ve smlouvě o dílo a nastaly okolnosti odůvodňující nezbytnost změn v předmětu díla. Jednotlivé změny v rozsahu předmětu díla jsou dále specifikovány ve změnových listech, které tvoří přílohy tohoto dodatku. Cena díla je v případě víceprací zvýšena v souladu s čl. VI. odst. 10 smlouvy o dílo.
3. Smluvní strany prohlašují, že změny podle změnových listů uvedených v tomto článku nemění celkovou povahu veřejné zakázky a nezakládají podstatnou změnu závazku ze smlouvy na veřejnou zakázku ve smyslu ust. § 222 zákona o zadávání veřejných zakázek, přičemž:
 - a. Vícepráce a méněpráce popsané ve změnovém listu č. 004 nepředstavují podstatnou změnu závazku ze smlouvy na veřejnou zakázku ve smyslu ust. § 222 odst. 4 zákona o zadávání veřejných zakázek;
 - b. Vícepráce a méněpráce popsané ve změnovém listu č. 002 a 003 nepředstavují podstatnou změnu závazku ze smlouvy na veřejnou zakázku ve smyslu ust. § 222 odst. 5 zákona o zadávání veřejných zakázek
4. Vzhledem k výše uvedenému se smluvní strany dohodly, že se čl. VI. odst. 1 smlouvy o dílo ruší a nahrazuje se tímto novým zněním:
 1. *Cena za provedené dílo dle této smlouvy o dílo činí:*

	Kč bez DPH	Kč vč. DPH
<i>Původní cena díla</i>	15.334.405,57 Kč	18.554.630,74 Kč
<i>Cena prací dle Dodatku č. 1</i>	15.476.956,55 Kč	18.727.117,43 Kč
<i>Vícepráce dle změnového listu č. 2</i>	148.386,15 Kč	179.547,24 Kč
<i>Vícepráce dle změnového listu č. 3</i>	60.321,43 Kč	72.988,93 Kč
<i>Vícepráce dle změnového listu č. 4</i>	10.586,45 Kč	12.809,60 Kč
<i>Cena prací dle Dodatku č. 2</i>	219.294,03 Kč	265.345,78 Kč
<i>Celková cena díla</i>	15.696.250,58 Kč	18.992.463,21 Kč

**Článek IV.
Závěrečná ujednání**

1. Ostatní ustanovení smlouvy o dílo a dodatku č. 1 nejsou tímto dodatkem č. 2 dotčena a zůstávají nadále v platnosti.
2. Smluvní strany prohlašují, že tento dodatek byl uzavřen po vzájemném projednání podle jejich pravé a svobodné vůle, nikoliv v tísní nebo za nápadně nevýhodných podmínek, a na důkaz toho připojují své podpisy a otisk razítka.
3. Tento dodatek nabývá platnosti podpisem smluvními stranami a účinnosti dnem zveřejnění v registru smluv v souladu s § 5 a násl. zákona č. 340/2015 Sb., o zvláštních podmínkách účinnosti některých smluv, uveřejňování těchto smluv a o registru smluv, ve znění pozdějších předpisů (zákon o registru smluv). Za zveřejnění dodatku odpovídá objednatel.
4. Dodatek je vyhotoven ve dvou vyhotoveních, z nichž každé má platnost originálu. Každá ze smluvních stran obdrží po jednom stejnopise.
5. Uzavření tohoto dodatku smlouvy schválila Rada města Veselí nad Moravou na své 96. schůzi dne 27.6.2022 usnesením č. 24/96/RMV/2022.
6. Součástí dodatku je tyto přílohy:
 - Příloha č. 1 – Změnové listy č. 002
 - Příloha č. 2 – Změnové listy č. 003
 - Příloha č. 3 – Změnové listy č. 004

ve Veselí nad Moravou dne 28. 06. 2022

za zhotovitele:



Peter Surovič
člen představenstva
PSG Construction a.s.



Ing. Petr Bureš
člen představenstva
PSG Construction a.s.

za objednatele:



JUDr. PhDr. Petr Kolář, Ph.D.
starosta města Veselí nad Moravou



Technický list změny (TLZ) č.:

002

Datum předložení TLZ:

SoD č.: 332/30907

Ze dne: 21.12.2021

Zakázkové/archivní číslo projektu: 30907

Stavba: "Regenerace sídliště Chaloupky - etapa F2" Veselí nad Moravou

Objekt: SO-502

Název změny: Příprava VO pro etapu A

Důvod změny :

požadavek investora

Popis změny:

Doplnění kabelové trasy v délce 172 m. Ve třech bodech umístěna kabelová rezerva pro napojení VO etapy A.

Vyjádření projektanta / Technického dozoru stavby ke změně:

Změna má vliv do následujících profesí:

Přílohy:

1. položkový rozpočet změny
2. Situace SO-502

Časový dopad oproti původnímu řešení:

s dopadem: 7 dní

Orientační cenový dopad bez DPH:

Odpočet:

Přípočet:

Celkem:

148 386,15 Kč

148 386,15 Kč

Položkový rozpočet - Změnový list 002

	Jméno	Datum	Podpis	Razítko
Za objednatele:	Ing. Radim Jakubiček Odbor majetku a investic			
Za TDI	Ing. Antonín Kotásek			
Za projektanta:	MIKULÍK projekty s.r.o.			
Za zhotovitele:	p. Michal Pohl projektový manažer			

Položkový soupis prací a dodávek

S:	Regenerace sídliště Chaloupky Etapa F2
O:	SO-502 VEŘEJNÉ OSVĚTLENÍ - REZERVA VO
R:	01 Rozpočet projektanta


P.č.	Číslo položky	Název položky	MJ	Množství	Cena / MJ	Celkem
Díl: M46		Zemní práce při montážích				45 252,60
11	Pol_0011	JÁMA O OBJEMU DO 1 m3 Zemina třídy 3, ručně. 3x1,0x1,0x0,6	m3	1,80000	1 197,00	2 154,60
12	Pol_0016	ZŘÍZENÍ KABELOVÉHO LOŽE Z kopaného písku, bez zakrytí, tloušťka 10cm. jáma pro kabelovou rezervu 3 ks	m3	0,30000	600,00	180,00
15	Pol_0015	ZÁHOZ jámy pro kabelovou rezervu Zemina třídy 3, hloubka 800mm jáma pro kabelovou rezervu 3 ks	m3	1,20000	250,00	300,00
12	Pol_0012	HLOUBENÍ KABELOVÉ RÝHY Zemina třídy 3, šíře 350mm, hloubka 500mm.	m	172,00000	138,00	23 736,00
13	Pol_0013	ZŘÍZENÍ KABELOVÉHO LOŽE Z kopaného písku, bez zakrytí, šíře do 35cm, tloušťka 10cm.	m	172,00000	58,00	9 976,00
14	Pol_0014	FOLIE VÝSTRAŽNÁ Z PVC Do šířky 20cm	m	50,00000	13,00	650,00
15	Pol_0015	ZÁHOZ KABELOVÉ RÝHY Zemina třídy 3, šíře 350mm, hloubka 800mm	m	172,00000	48,00	8 256,00
Díl: M21		Elektromontáže				88 404,00
10	Pol_0010	KABEL SILOVÝ, IZOLACE PVC CYKY 4x10 mm2, pevně	m	340,00000	165,00	56 100,00
13	Pol_0013	OHEBNÁ CHRÁNIČKA KOPOFLEX KF09063 světlost 52mm	m	300,00000	100,00	30 000,00
16	Pol_0016	OCELOVÝ PÁSEK POZINKOVANÝ FeZn30x4 (1.0 kg/m), pevně	m	15,00000	90,00	1 350,00
18	Pol_0018	SVORKA HROMOSVODNÍ, UZEMŇOVACÍ SK křížová	ks	6,00000	89,00	534,00
19	Pol_0019	MONTÁŽNÍ PRÁCE Tvarování mont. dílu	ks	6,00000	70,00	420,00
Díl: M46		Zemní práce při montážích				2 236,00
24	Pol_0024	FOLIE VÝSTRAŽNÁ Z PVC Do šířky 20cm	m	172,00000	13,00	2 236,00
Díl: 4		Hodinové zúčtovací sazby				5 176,00
30	Pol_0030	KOORDINACE POSTUPU PRACÍ S ostatními profesemi	hod	6,00000	240,00	1 440,00
33	Pol_0033	Zabezpečení pracoviště	hod	2,00000	240,00	480,00
38	Pol_0038	Zatažení kabelů do RVO	hod	4,00000	384,00	1 536,00
39	Pol_0039	Revizní technik 2	hod	4,00000	310,00	1 240,00
40	Pol_0040	Spolupráce s reviz. technikem	hod	2,00000	240,00	480,00
Díl: M21		Elektromontáže				1 200,00
41	Pol_0041	Podružný materiál	kpl	1,00000	1 200,00	1 200,00
Celkem						142 268,60
Díl: VN		Vedlejší náklady				6 117,55
1	VRN ZS	Zařízení staveniště	%	2,5	1 422,69	3 556,72
2	VRN IČD	Inženýrská činnost	%	1,8	1 422,69	2 560,83

PŘÍRODA VO PRVO ETAPU A

- DĚLA 300 - DĚLA KASEŇ + KOFEX + DĚLA KASEŇ
- DĚLA 250 - DĚLA KASEŇ
- NUTNÍ VÝŠOP (POVÝŠOVAT, OVLIVŇOVAT, FOUK ZNĚMĚNIT)
- UBOŘENÍ KASEŇ V ZEMĚ (PŮVĚT VÝŠOP 1,0 x 1,0 x 0,6) PŮVĚTŮV NÁPOJEŇ 3,5

340 m
CYKY - 4x10

←
DĚLA VÝŠOPU: 172 m
ŠÍŘKA VÝŠOPU: 25 m
HLoubka VÝŠOPU: 50 m

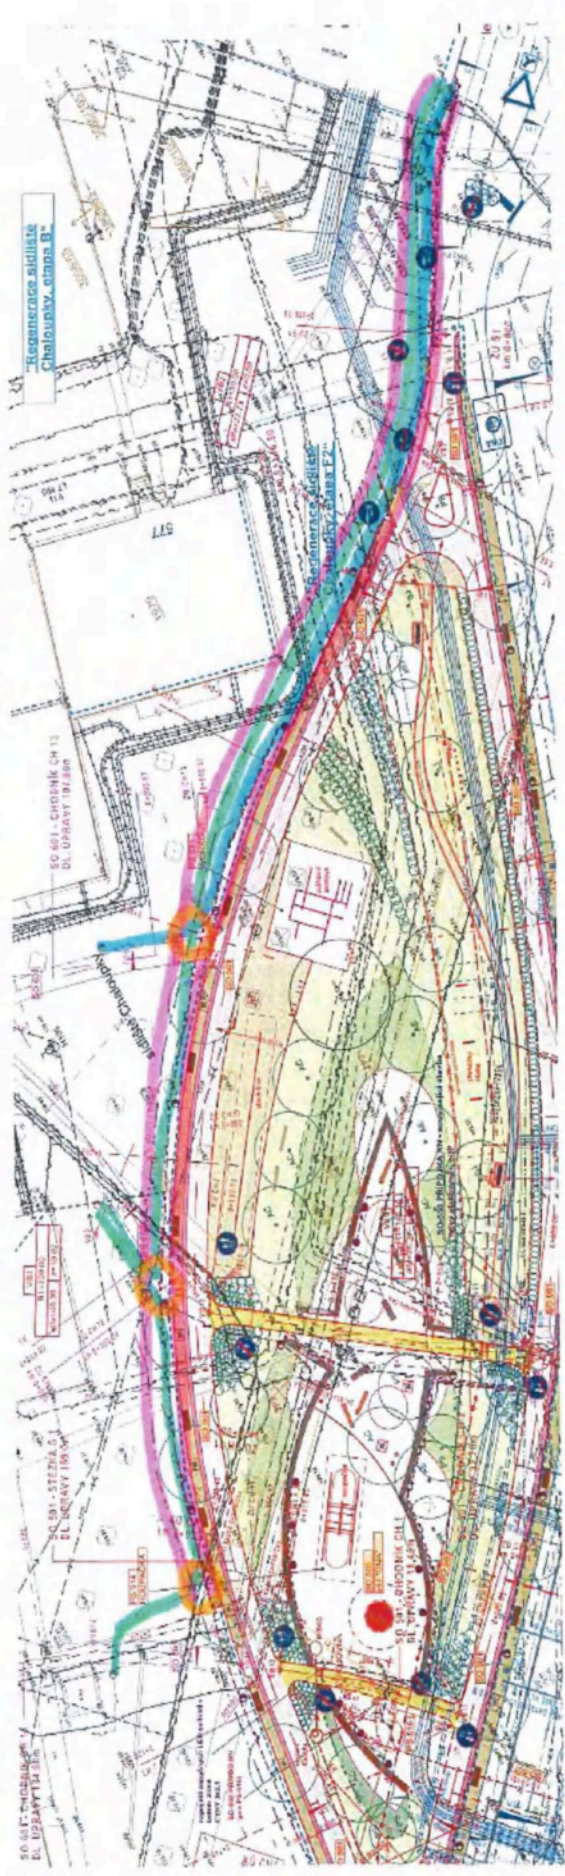

2000 1:5000



Technický list změny (TLZ) č.:

003

Datum předložení TLZ:

SoD č.: 332/30907

Ze dne: 21.12.2021

Zakázkové/archivní číslo projektu: 30907

Stavba: "Regenerace sídliště Chaloupky - etapa F2" Veselí nad Moravou

Objekt: PS-500

Název změny: Závlahový systém

Důvod změny :

požadavek investora - efektivnější péče o výsadbu

Popis změny:

Závlahový systém napojený na rezervní vodovod, celkem 7 vývodných míst (viz příloha). Rozpočet nyní nezahrnuje zabezpečení inženýrských sítí v případě kolizí.

Vyjádření projektanta / Technického dozoru stavby ke změně:

Změna má vliv do následujících profesí:

Přílohy:

1. položkový rozpočet změny
2. Situace - zaznačení zavlažovacích šachet

Časový dopad oproti původnímu řešení:

s dopadem: 3 týdny

Orientační cenový dopad bez DPH:

Odpočet:

Přípočet:

60 321,43 Kč

Celkem:

60 321,43 Kč

Detailní výkaz výměr je přílohou č.:

Položkový rozpočet - Změnový list 003

	Jméno	Datum	Podpis	Razítko
Za objednatele:	Ing. Radim Jakubiček Odbor majetku a investic			Město Veselí nad Moravou 19 Moravou
Za TDI	Ing. Antonín Kotásek			
Za projektanta:	MIKULÍK projekty s.r.o.			
Za zhotovitele:	p. Michal Pohl projektový manažer			

Položkový soupis prací a dodávek

S:	MIKULÍK2118	Regenerace sídliště Chaloupky Etapa F2
O:	SO-500	PŘÍPRAVA ÚZEMÍ
R:	01	Rozpočet projektanta

P.č.	Číslo položky	Název položky	MJ	množství	cena / MJ	celkem (Kč)
Díl: 1		Zemní práce				9 735,10
1	139601102R00	Ruční výkop jam, rýh a šachet v hornině tř. 3 33,5x0,4x0,5	m3	6,70000	1 321,00	8 850,70
				6,70000		

3	174101101R00	Zásyp sypaninou se zhuštěním jam, šachet, rýh nebo kolem objektů v těchto vykopávkách z jakékoliv horniny s uložení výkopku po vrstvách, Odkaz na mn. položky pořadí 1 :	m3	6,70000	132,00	884,40
				6,70000		

Díl: 8	Trubní vedení					38 511,72
---------------	----------------------	--	--	--	--	------------------

4	871151121R00	Montáž trubek polyetylenových ve výkopu d 25 mm v otevřeném výkopu,	m	33,50000	18,60	623,10
---	--------------	--	---	----------	-------	--------

5	892271111R00	Tlakové zkoušky vodovodního potrubí DN 100 nebo 125 mm	m	33,50000	18,00	603,00
---	--------------	--	---	----------	-------	--------

6	892233111R00	Proplach a desinfekce vodovodního potrubí DN od 40 do 70 mm napuštění a vypuštění vody, dodání vody a desinfekčního prostředku, náklady na bakteriologický rozbor vody,	m	33,50000	72,00	2 412,00
---	--------------	--	---	----------	-------	----------

7		Montáž vypouštěcí šachty	kus	1,00000	1 587,00	1 587,00
---	--	--------------------------	-----	---------	----------	----------

8		Vypouštěcí šachta plastová	kus	1,00000	16 000,00	16 000,00
---	--	----------------------------	-----	---------	-----------	-----------

9		Montáž šachet zavlažovacích	kus	5,00000	300,00	1 500,00
---	--	-----------------------------	-----	---------	--------	----------

10		Zavlažovací šachta Polypropylenová kruhová šachtice Horní průměr 21 cm Spodní průměr 18 cm Výška 12 cm	kus	5,00000	780,00	3 900,00
----	--	--	-----	---------	--------	----------

11	899731114R00	Signalizační vodič CYY, 6 mm ²	m	33,50000	25,00	837,50
----	--------------	---	---	----------	-------	--------

12	28614313.AR	PE Trubka 25mm x 2,3 / 50m PE 80 SDR 11 / 1,0 MPa 10bar Závlahové potrubí LDPE PE 40 25x2,3 PN 6, SDR 17,6, středně těžká řada - 0,6 Mpa (6 bar). 33,5*1,1	m	36,85000	28,47	1 049,12
----	-------------	--	---	----------	-------	----------

13		D+M armatur	kpl	1,00000	10 000,00	10 000,00
----	--	-------------	-----	---------	-----------	-----------

Celkem						48 246,82
---------------	--	--	--	--	--	------------------

Díl: VN	Vedlejší náklady					12 074,61
----------------	-------------------------	--	--	--	--	------------------

1	VRN ZS	Zařízení staveniště	%	2,5	482,47	1 206,17
---	--------	---------------------	---	-----	--------	----------

2	VRN IČD	Inženýrská činnost	%	1,8	482,47	868,44
---	---------	--------------------	---	-----	--------	--------

3		Vytyčení sítí	kpl.	1	10 000,00	10 000,00
---	--	---------------	------	---	-----------	-----------

CENA ZA ZMĚNOVÝ LIST 003					60 321,43 Kč
---------------------------------	--	--	--	--	---------------------



Technický list změny (TLZ) č.:

004

Datum předložení TLZ:

SoD č.: 332/30907

Ze dne: 21.12.2021

Zakázkové/archivní číslo projektu: 30907

Stavba: "Regenerace sídliště Chaloupky - etapa F2" Veselí nad Moravou

Objekt: PS-511

Název změny: Vjezdová brána pro psí hřiště

Důvod změny :

požadavek investora - umožnění vjezdu sečící techniky do psího hřiště

Popis změny:

Náhrada 1 ks branky š. 1000 mm za 1 ks brány š. 3000 mm (1500+1500) z východní strany (OD Billa).

Vyjádření projektanta / Technického dozoru stavby ke změně:

Změna má vliv do následujících profesí:

Přílohy:

1. položkový rozpočet změny

Časový dopad oproti původnímu řešení:

s dopadem: bez dopadu

Orientační cenový dopad bez DPH:

Odpočet:

Přípočet:

Celkem:

10 586,45 Kč

10 586,45 Kč

Detailní výkaz výměr je přílohou č.:

Položkový rozpočet - Změnový list 004

	Jméno	Datum	Podpis	Razítko
Za objednatele:	Ing. Radim Jakubíček Odbor majetku a investic			
Za TDI	Ing. Antonín Kotásek			
Za projektanta:	MIKULÍK projekty s.r.o.			
Za zhotovitele:	p. Michal Pohl projektový manažer			

Položkový soupis prací a dodávek

S:	MIKULÍK2118	Regenerace sídliště Chaloupky Etapa F2
O:	PS-511	PSÍ HRŠTĚ
R:	01	Rozpočet projektanta

P.č.	Číslo položky	Název položky	MJ	množství	cena / MJ	celkem (Kč)
Díl:	7660	Mobiliář				10 150,00
1	R_3121801	Branka D+M odečet 1 ks branky š. 1000 mm	ks	-1,00000	4 850,00	-4 850,00
				-1,00000		
2	R_3121801	Branka D+M připočet 1ks brány š. 3000 mm, východní strana (u Billy)	ks	1,00000	15 000,00	15 000,00
				1,00000		

Celkem za	7660 Mobiliář	10 150,00
------------------	----------------------	------------------

Díl:	VN	Vedlejší náklady				
1	VRN ZS	Zařízení staveniště	%	2,5	101,50	253,75
2	VRN IČD	Inženýrská činnost	%	1,8	101,50	182,70

CENA ZA ZMĚNOVY LIST 004	10 586,45 Kč
---------------------------------	---------------------