


V Třinci dne 28. 05. 2021
souhlasíme se stavbou

Mgr. Ivo Kaleta
náměstek primátorky

STATUTÁRNÍ MĚSTO TŘINEC
MAGISTRÁT MĚSTA TŘINEC
Jablunkovská 160, 739 61 Třinec
IČO 00297313 DIČ CZ00297313

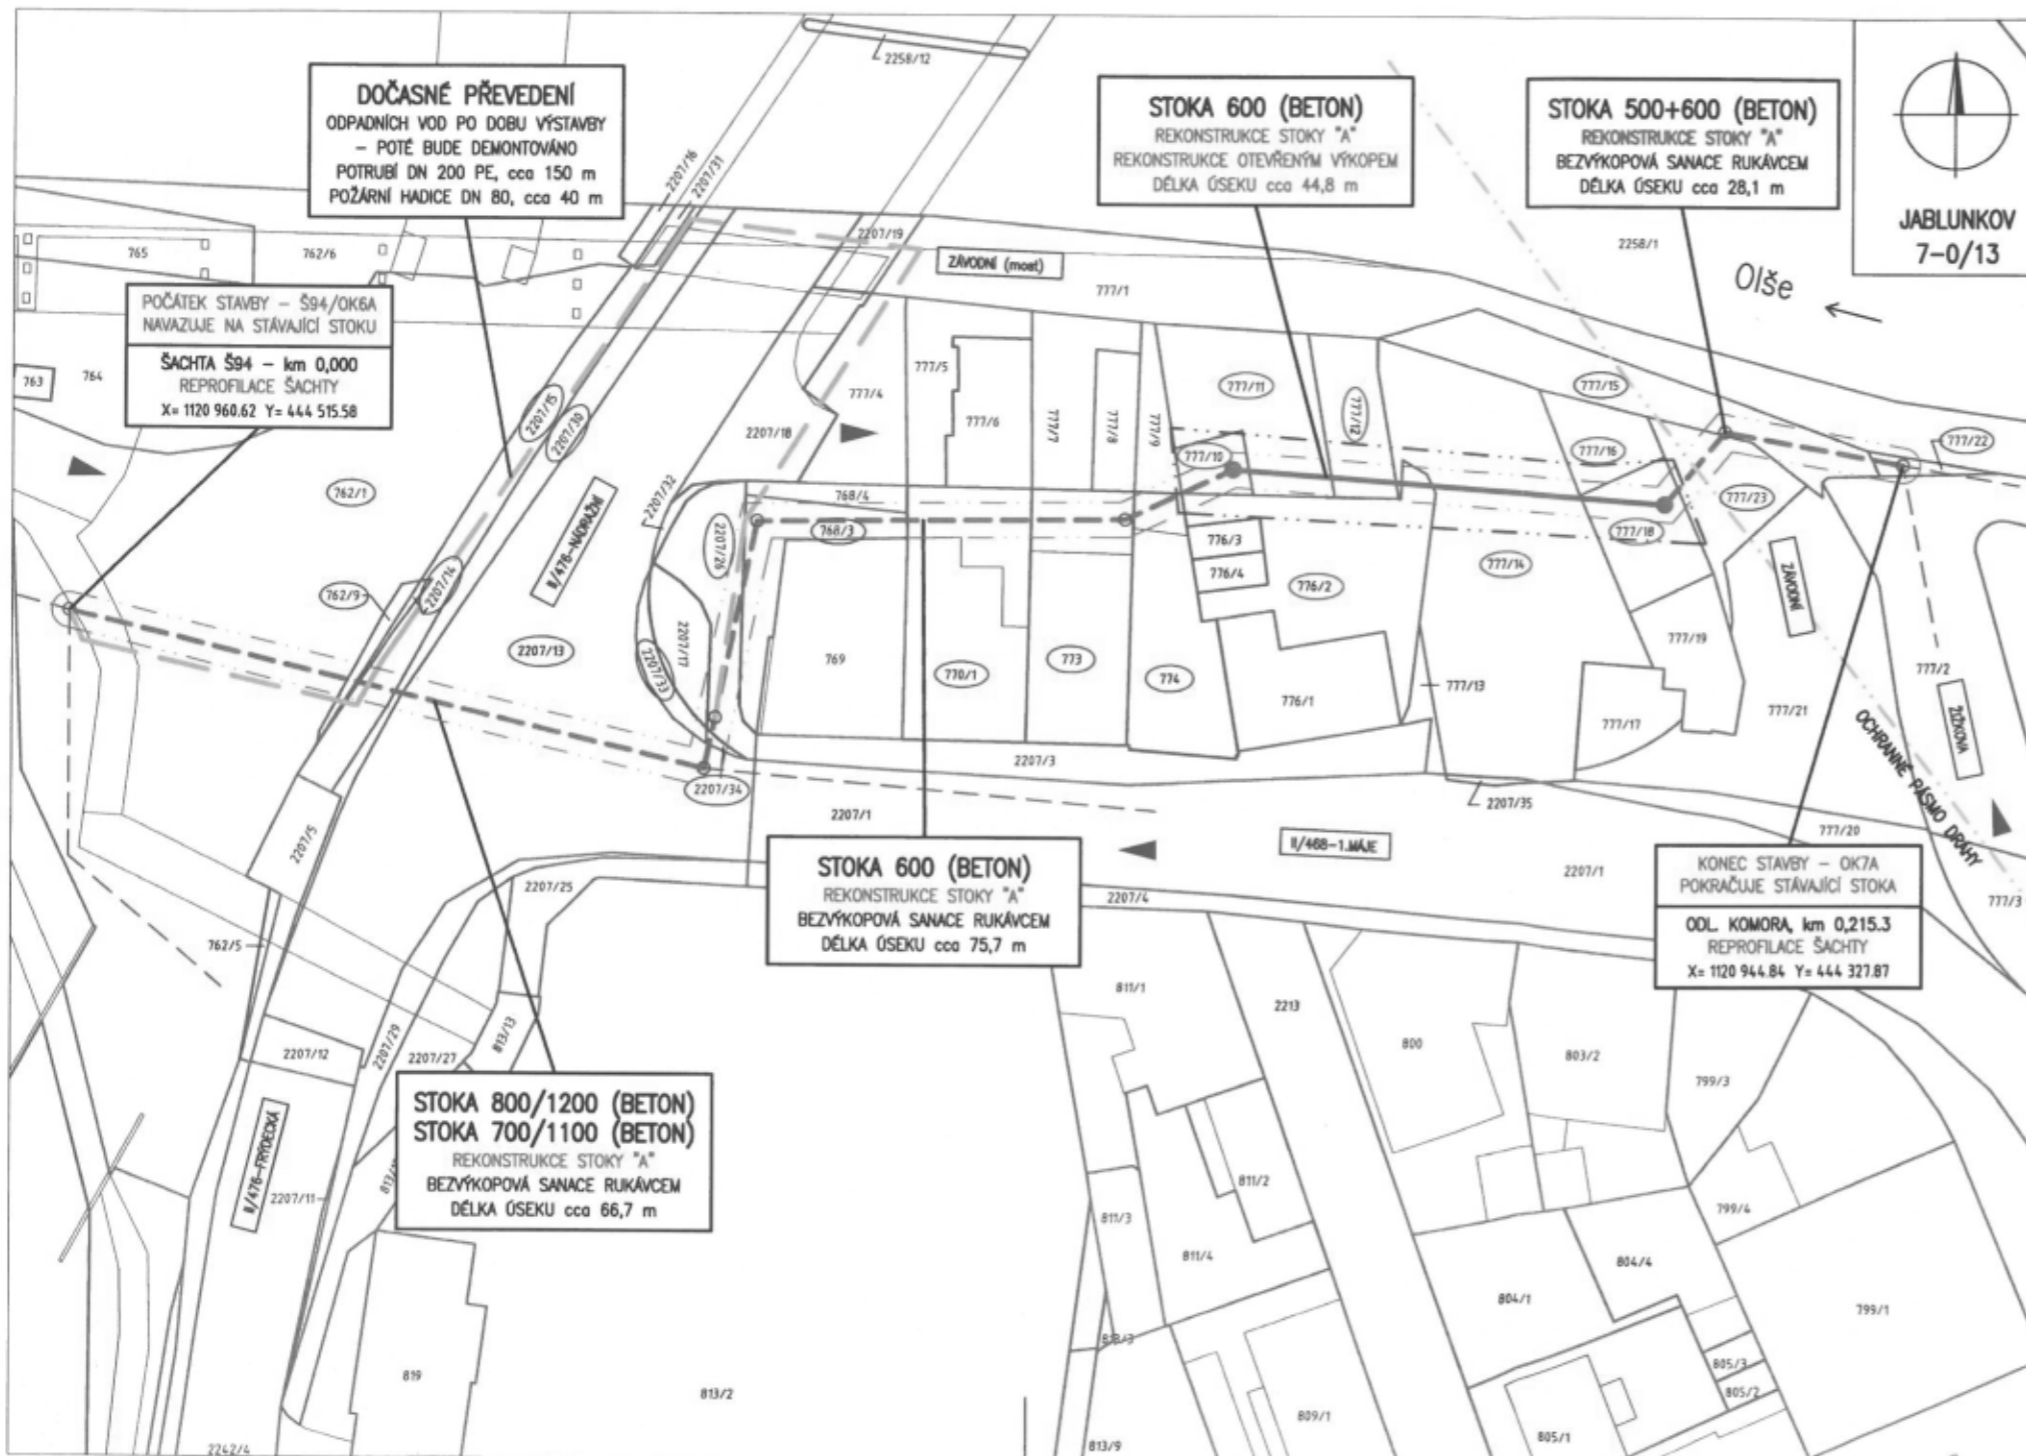

LEGENDA:

- STÁVAJÍCÍ KANALIZACE V PROVOZOVÁNÍ SmVaK OSTRAVA a.s. (MIMO STAVBU)
- - - HRANICE DOTČENÉHO ÚZEMÍ - POUZE PRO STAVEBNÍ ŘÍZENÍ
- - - VLV STAVBY NA OKOLÍ - OCHRANNÉ PÁSMO
- ▶ PŘÍJEZD NA STAVENIŠTĚ
- ⊙ PARCELY DOTČENÉ STAVBOU (VÝKOPEM) - JSOU PŘEDMĚTEM STAVEBNÍHO ŘÍZENÍ
- ⊙ PARCELY DOTČENÉ BEZVÝKOPOVOU SANACÍ - NEJSOU PŘEDMĚTEM STAV. ŘÍZENÍ
- SO 01.1 - REKONSTRUKCE KANALIZACE BEZVÝKOPOVOU SANACÍ UVNITŘ STÁVAJÍCÍHO POTRUBÍ
TENTO ÚSEK KANALIZACE NENÍ PŘEDMĚTEM STAVEBNÍHO ŘÍZENÍ
- SO 01.2 - REKONSTRUKCE KANALIZACE OTEVŘENÝM PAŽENÝM VÝKOPEM VE STÁVAJÍCÍ TRASE A STÁVAJÍCÍ NIVELETĚ
TENTO ÚSEK KANALIZACE JE PŘEDMĚTEM STAVEBNÍHO ŘÍZENÍ
- SO 01.2 - CELKOVÁ REKONSTRUKCE KANALIZAČNÍ SACHTY OTEVŘENÝM PAŽENÝM VÝKOPEM
TATO SACHTA JE PŘEDMĚTEM STAVEBNÍHO ŘÍZENÍ
- SO 02 - DOČASNÉ PŘEVEDENÍ ODPADNÍCH VOD PO DOBU VÝSTAVBY (POTÉ BUDE DEMONTOVÁNO)
TOTO DOČASNÉ POTRUBÍ NENÍ PŘEDMĚTEM STAVEBNÍHO ŘÍZENÍ
- - - POTRUBÍ DN 200 PE SPOJOVANÉ ELEKTRO SPOJKAMI
- - - POTRUBÍ DN 200 PE SPOJOVANÉ TEXTILNÍ POŽÁRNÍ HADICE DN 80

- SO 01.1 - REKONSTRUKCE KANALIZACE - SANACÍ
- SO 01.2 - REKONSTRUKCE KANALIZACE - VÝKOPEM
- SO 02 - DOČASNÉ PŘEVEDENÍ ODPADNÍCH VOD

OBEC: TŘINEC	OKRES: FRÝDEK-MÍSTEK	Ing. PETR BĚLÁK - H-B Projekt
KATASTRÁLNÍ ÚZEMÍ: TŘINEC	VYPRACOVAN:	
KRESLIL: Ing. P. BĚLÁK	Ing. P. BĚLÁK	tel. [REDACTED]
STAVBY: SEVEROMORAVSKÉ VODOVODY A KANALIZACE OSTRAVA, a.s.	DATUM: 06/2021	
TŘINEC, ul. 1.MÁJE		STUPEŇ: DSP
- REKONSTRUKCE KANALIZAČNÍ STOKY "A"		MĚŘITKO: 1:500
		FORMÁT: A3
PŘÍLOHA: KATASTRÁLNÍ SITUAČNÍ VÝKRES	ARCHIVNÍ Č.: 8/2021	PŘÍLOHA Č.: C.2
NA PODKLADĚ DIGITÁLNÍ KATASTRÁLNÍ MAPY V MĚŘITKU 1:500		