


CH

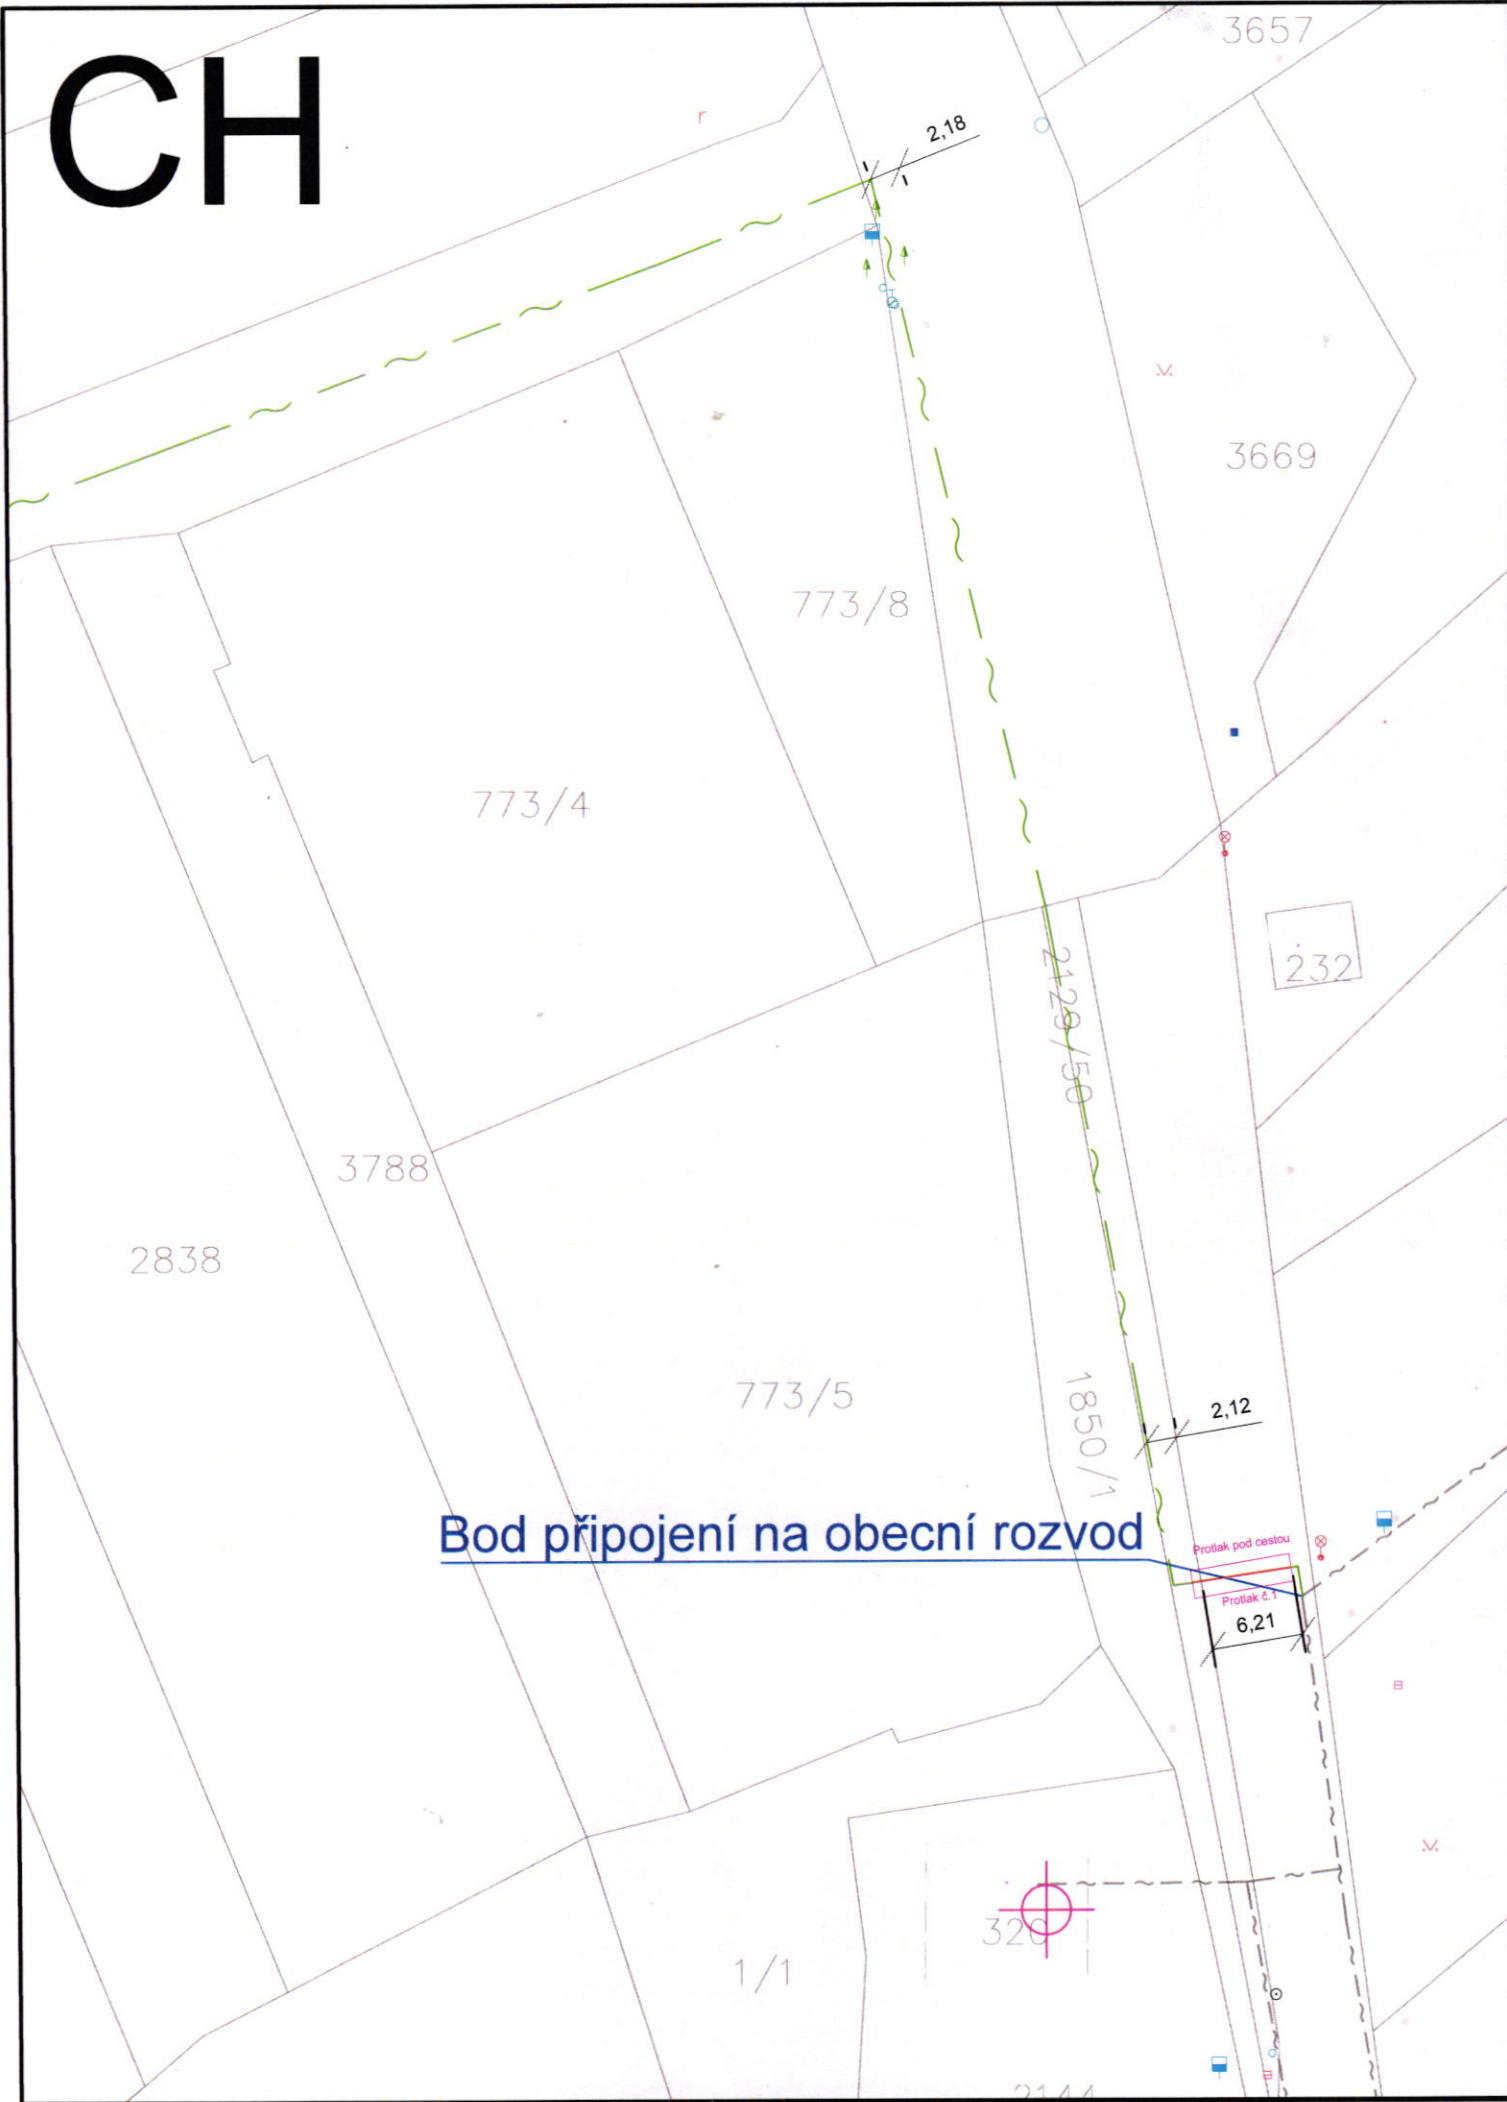

Bod připojení na obecní rozvod

Protlak pod cestou


Protlak č.1

6,21


320

1/1

2144

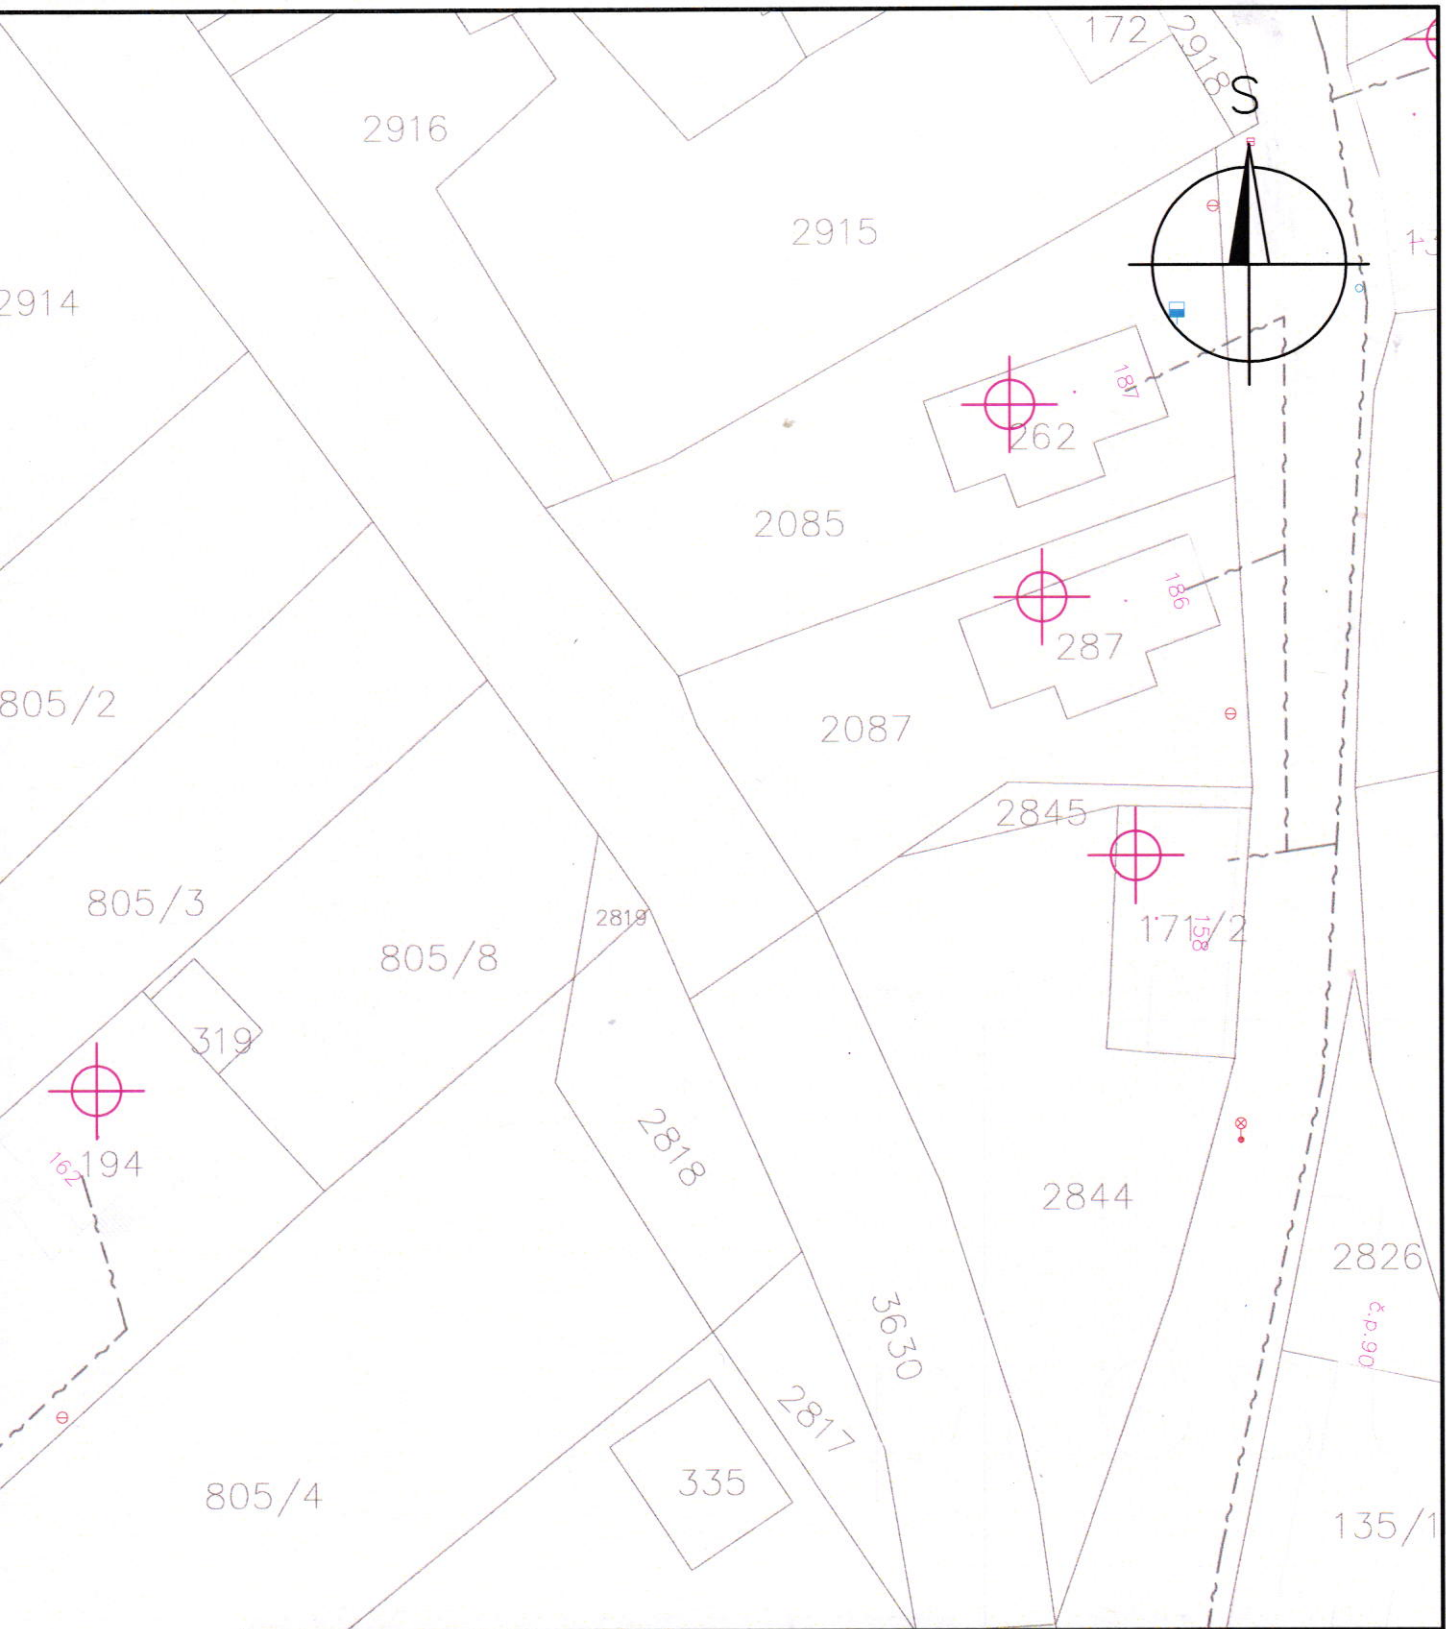

TATO PD SLOUŽÍ VÝHRADNĚ PRO POTŘEBY ÚZEMNÍHO ŘÍZENÍ!

VYPRACOVAL:	KONTROLOVAL:	 <small>nám. Míru 1217, 724 68 Hulín pracoviště: Národní 5574, 760 01 Zlín</small>	
René Slánský	Ing. Pavel Horák		
	ČKAIT 1300635		
STAVBA: Vybudování síťové infrastruktury vysokorychlostního připojení k internetu v intervenční oblasti 41-Propoj Kostelany-Lhotka-Lubná		STUPEŇ:	DŮR
INVESTOR: Zlín Net a.s., Nad Stráněmi 5656, 760 05 Zlín		ZAK. Č.:	R211
Katastrální situační výkres - CH		DATUM:	09/2021
		MĚŘÍTKO:	1:500 (formát 1xA3)
		VÝKRES Č.:	C.1/10