

Smlouva o realizaci překládky sítě elektronických komunikací č. VPI/MS/2016/00123

uzavřená dle ustanovení § 1746 odst. 2 a násl. zákona č. 89/2012 Sb., občanského zákoníku, v platném znění a v souladu s § 104 odst. 17 zákona č. 127/2005 Sb., o elektronických komunikacích a o změně některých souvisejících zákonů (zákon o elektronických komunikacích), v platném znění

Vlastník sítě elektronických komunikací:

Česká telekomunikační infrastruktura a.s.

Se sídlem Olšanská 2681/6, 130 00 PRAHA 3 – Žižkov

IČ: 04084063

DIČ: CZ04084063

Zapsaná v obchodním rejstříku vedeném u Městského soudu v Praze, odd. B, vložka 20623

Zastoupená Ing. Miroslavem Kotem, supervizorem pro výstavbu sítě dle pověření

Bankovní spojení: PPF banka

Číslo účtu: 2019160003/6000

(dále jen „CETIN“)

a

Stavebník žádající o překládku sítě elektronických komunikací:

Město Mohelnice

se sídlem U Brány 916/2, Mohelnice, PSČ: 789 85

IČ : 00303038

DIČ : CZ00303038

Zapsaná v obchodním rejstříku

Zastoupená: Ing. Pavlem Kubou, starostou

Ve věcech technických: Ing. Pavel Michek

Bankovní spojení : ČS a.s., pobočka Mohelnice

Číslo účtu : 27-1905690389/0800

(dále jen „Stavebník“)

uzavírají tuto smlouvu:

Definice pojmů

Překládkou sítě elektronických komunikací (dále jen „SEK“) se rozumí stavba spočívající ve změně trasy vedení veřejné komunikační sítě nebo přemístění zařízení veřejné komunikační sítě.

Čl. 1

Úvodní ustanovení

Společnost CETIN je vlastníkem SEK, jež má být přeložena na základě této smlouvy.

Stavebník ve smyslu Vyjádření o existenci SEK a Všeobecných podmínek ochrany SEK vydaného dne 3.6.2016 pod č. 628353/16 vyvolává ve smyslu § 104 odst. 17 zákona č. 127/2005 Sb. překládku dotčeného úseku SEK.

Překládka SEK dle této smlouvy je vedena u společnosti CETIN pod označením

„VPIC Mohelnice, revitalizace bus nádraží“.

**Čl. 2
Předmět smlouvy**

Předmětem této smlouvy je požadavek Stavebníka na překládku SEK ve vlastnictví společnosti CETIN, závazek společnosti CETIN zajistit si překládku SEK a s ní související záležitosti v rozsahu a za podmínek stanovených touto smlouvou a závazek Stavebníka, jež překládku SEK vyvolal, uhradit všechny nezbytné náklady, které společnosti CETIN v souvislosti se zajištěním překládky SEK vzniknou.

**Čl. 3
Překládka SEK, podmínky překládky SEK**

3.1 Překládka SEK dle této smlouvy bude realizována v rozsahu (územním a stavebnětechnickém) a na nemovitostech dle Cenového a technického návrhu překládky SEK VPIC Mohelnice, revitalizace bus nádraží, který je Přílohou č. 1 této smlouvy (dále jen „Překládka“).

3.2 Předpoklady (podmínky) pro realizaci Překládky jsou:

- zajištění pravomocného územního rozhodnutí – rozhodnutí o umístění stavby nebo územního souhlasu (Překládky),
- zajištění práv k užívání překládkou dotčených nemovitostí, tzn. uzavření smlouvy o smlouvě budoucí o zřízení služebnosti inženýrské sítě s vlastníky nemovitostí dotčených překládkou SEK nebo vyvlastnění takového práva.

(to vše dále jen „Předpoklady pro realizaci překládky SEK“).

3.3 Bez zajištění Předpokladů pro realizaci překládky SEK nebude Překládka realizována.

3.4 Vlastníkem přeložené SEK zůstává společnost CETIN.

3.5 Společnost CETIN je oprávněna realizaci Překládky pověřit jinou osobu. Při realizaci Překládky jinou osobou nese společnost CETIN odpovědnost, jako by Překládku realizovala sama.

**Čl. 4
Závazky spojené s překládkou SEK**

4.1 V souvislosti s realizací Překládky se CETIN zavazuje

- před realizací Překládky:

- zajistit vyhotovení Projektu,
- pokusit se uzavřít smlouvu o smlouvě budoucí o zřízení služebnosti inženýrské sítě s vlastníky Překládkou dotčených nemovitostí, tzn. prokazatelně učinit vlastníkům Překládkou dotčených nemovitostí návrh takové smlouvy.

- po realizaci Překládky:

- zajistit dokumentaci skutečného provedení Překládky.

4.2 V souvislosti s provedením překládky se Stavebník zavazuje

- před realizací Překládky:
- zajistit územní rozhodnutí - rozhodnutí o umístění stavby (Překládky),
- písemně oznámit společnosti CETIN, nejpozději 6 týdnů před zahájením realizace Překládky, stavební připravenost a vyzvat CETIN k realizaci Překládky.

Po nabytí právní moci územního rozhodnutí – rozhodnutí o umístění stavby (Překládky), převést na společnost CETIN práva a povinnosti z tohoto územního rozhodnutí týkající se Překládky (uzavřít se společností CETIN Dohodu o převodu některých práv a povinností z rozhodnutí o umístění stavby dle vzoru viz. příloha č. 3 této smlouvy) a předat toto územní rozhodnutí společnosti CETIN, to vše nejpozději do 15 dnů od nabytí právní moci územního rozhodnutí – rozhodnutí o umístění stavby (Překládky).

4.3 CETIN se zavazuje, že zajistí realizaci Překládky **do 6 měsíců od uzavření této smlouvy** a to za předpokladu, že nejpozději 3 měsíce před touto lhůtou budou zajištěny ve prospěch společnosti CETIN všechny Předpoklady pro realizaci překládky SEK uvedené v Čl. 3 bodu 3.2 této smlouvy a ze strany Stavebníka splněny povinnosti uvedené v Čl. 6 bodu 6.1 písm. a) a v Čl. 4. bodu 4.2 této smlouvy, jinak nejpozději do 3 měsíců od jejich zajištění ve prospěch CETIN.

4.4 Stavebník bere na vědomí, že mezi společnostmi CETIN a vlastníky Překládkou dotčených nemovitostí musí dojít s ohledem na ustanovení § 104 zákona č. 127/2005 Sb. k úpravě vzájemných právních vztahů v podobě uzavření písemné smlouvy o budoucí smlouvě o zřízení služebnosti inženýrské sítě po realizaci Překládky k uzavření smlouvy o zřízení služebnosti inženýrské sítě event. zřízení takového práva ve vyvlastňovacím řízení. Náhrady za zřízení takových služebností, které společnost CETIN vlastníkům dotčených nemovitostí uhradí, bude Stavebník s ohledem na ustanovení § 104 odst. 17 zákona č. 127/2005 Sb. povinen uhradit společnosti CETIN jako náklady vzniklé společnosti CETIN v souvislosti s Překládkou, stejně tak v případě nákladů společnosti CETIN za uhrazení správních poplatků za vklad služebností do Katastru nemovitostí event. případně nákladů vzniklých společnosti CETIN v souvislosti s vyvlastňovacím řízením.

4.5 Stavebník se zavazuje poskytnout společnosti CETIN při uzavírání smlouvy o budoucí smlouvě o zřízení služebnosti inženýrské sítě a po realizaci Překládky při uzavírání smlouvy o zřízení služebnosti inženýrské sítě potřebnou součinnost.

4.6 Sjednaná lhůta realizace Překládky dle Čl. 4 bodu 4.3 této smlouvy se prodlužuje o tolik dnů, o kolik dnů byly práce k jejímu provedení přerušeny nebo nemohly být případně zahájeny z důvodu nikoliv na straně společnosti CETIN.

4.7 Závazky (povinnosti) společnosti CETIN z této smlouvy týkající se realizace Překládky a souvisejících záležitostí, jež Překládce předcházejí, jsou rozděleny do dvou etap. První etapa je co do rozsahu stanovena položkami uvedenými v Příloze č. 3 této smlouvy (dále jen „První etapa“) a bude považována za ukončenou dnem ukončení První etapy tj. dnem, kdy bude Stavebníkovi doručeno na adresu uvedenou v hlavičce této smlouvy nebo adresu elektronické pošty uvedenou v Čl. 8 této smlouvy oznámení o ukončení První etapy. Druhá etapa bude stanovena co do rozsahu Projektem (dále jen „Druhá etapa“) a považována za dokončenou dnem ukončení realizace Překládky tj. dnem, kdy bude Stavebníkovi doručeno

na adresu uvedenou v hlavičce této smlouvy nebo adresu elektronické pošty uvedenou v Čl. 8 této smlouvy oznámení o ukončení realizace Překládky.

Čl. 5 Náklady spojené s překládkou SEK

5.1 Stavebník je na základě zákona č. 127/2005 Sb. § 104 odst. 17 povinen nést náklady překládky dotčeného úseku SEK, přičemž takovými náklady jsou všechny nezbytné náklady vlastníka SEK, které mu v souvislosti s překládkou SEK vzniknou, a které by mu nevznikly, kdyby k překládce nedošlo.

5.2 Výše nákladů Překládky stanovených na základě Cenového a technického návrhu ke dni uzavření této smlouvy činí **130.012,-Kč**. Překládka na základě zákona č. 127/2005 Sb. je mimo předmět daně z přidané hodnoty.

Specifikace těchto nákladů je uvedena v Příloze č. 2 této smlouvy. Stavebník bere na vědomí, že tato výše nákladů byla stanovena před vyhotovením projektové dokumentace Překládky (dále jen Projekt“) na základě měrných nákladů společnosti CETIN (tj. je pouze orientační),

5.3 Výše nákladů Překládky bude stanovena po vyhotovení Projektu, na jeho základě (dále jen „Náklady Překládky stanovené na základě Projektu“). Společnost CETIN písemně oznámí do 3 měsíců od uzavření této smlouvy Stavebníkovi výši Nákladů Překládky stanovených na základě Projektu.

5.4 V případě, že v souvislosti s realizací Překládky společnosti CETIN vzniknou další nezbytné náklady na Překládku, které nejsou vyčísleny v Čl. 5 bod 5.2 této smlouvy, Stavebník se zavazuje je společnosti CETIN uhradit za předpokladu, že nebudou zahrnuty v nákladech Překládky stanovených po vyhotovení Projektu ve smyslu čl. 5 bodu 5.3 této smlouvy.

Může se jednat například o:

- náklady na náhrady za omezení vlastnického práva zřízením služebnosti inženýrské sítě vlastníkům Překládkou dotčených nemovitostí dle uzavřených smluv o služebnosti inženýrské sítě, případně dle pravomocného rozhodnutí příslušného vyvlastňovacího úřadu o omezení vlastnického práva zřízením služebnosti inženýrské sítě rozhodnutím (blíže specifikovány v Čl. 4 bodu 4.4. této smlouvy),
- náklady vzniklé v souvislosti s vyvlastňovacím řízením dle předchozího odstavce a dle čl. 4 bodu 4.4 této smlouvy,
- náklady související se zrušením a následným výmazem služebnosti inženýrské sítě (vázaností na nemovitostech dotčených původní, překládanou, trasou SEK) z Katastru nemovitostí,
- náklady na náhrady za omezené užívání lesního a půdního fondu včetně nákladů na vypracování výpočtu,
- hydrogeologický, geologický, dendrologický a ostatní odborné posudky zpracované subjekty k tomu určenými,
- náklady na koordinační výkresy, povodňové plány a zaměření, vyžadované dotčenými subjekty,
- náklady na identifikaci parcel,
- náklady na správní poplatky podle zákona č. 634/2004 Sb. v platném znění, které vzniknou v důsledku získávání potřebných správních rozhodnutí - povolení, které jsou nezbytné k realizaci Překládky,

- náklady, související se zvláštním užíváním veřejného prostranství, vyměřené v souvislosti s realizací Překládky podle zákona č. 565/1990 Sb., o místních poplatcích v platném znění,-
- náklady, související se zvláštním užíváním komunikace ve smyslu § 25 zákona č. 13/1997 Sb.,
- náklady na peněžitě plnění plynoucí z nájemních smluv, jejichž uzavření je nutné pro realizaci Překládky,
- náklady související s majetkovými újmami, způsobenými na zemědělských plodinách v souvislosti s realizací Překládky,
- náklady na ochranu komunikačních vedení a zařízení před přepětím a nadproudem, včetně odborného výpočtu a návrhu,
- náklady, související se záchranným archeologickým dohledem.

Čl. 6 Platební podmínky

6.1 Náklady na Překládku ve výši skutečně provedených prací a skutečně vynaložených nákladů dle Čl. 5 bodu 5.3 této smlouvy je Stavebník povinen uhradit takto:

- a) Fakturu č. 1 ve výši **21.619,- Kč** do 30 dnů ode dne jejího vystavení,
- b) Fakturu č. 2 ve výši doplatku nákladů za Překládku do 30 dnů od jejího vystavení.

6.2 Faktura dle bodu 6.1 písm. a) tohoto článku bude vystavena do 15 dnů od ukončení První etapy, faktura dle bodu 6.1 písm. b) tohoto článku bude vystavena do 15 dnů od ukončení realizace Překládky ve smyslu Čl. 4 bodu 4.7 této smlouvy a Stavebník je povinen uhradit je ve lhůtě splatnosti.

6.3 Faktury budou Stavebníkovi zasílány na adresu uvedenou v hlavičce této smlouvy.

6.4 Náklady společnosti CETIN uvedené v Čl. 5 bod 5.4 této smlouvy budou hrazeny Stavebníkem odděleně na základě samostatných faktur vystavených společností CETIN a Stavebník je povinen uhradit je ve lhůtě splatnosti 30 dnů ode dne vystavení každé jednotlivé faktury

6.5 Náklady dle této Smlouvy budou Stavebníkem hrazeny na účet společnosti CETIN uvedený v hlavičce této smlouvy, pokud nebude fakturou vystavenou společností CETIN stanoveno jinak. Dnem úhrady faktury (zaplacením fakturovaných nákladů) se rozumí den připsání účtované (fakturované) částky na účet společnosti CETIN.

Čl. 7 Sankce

7.1. Strany této smlouvy si sjednávají pro případ prodlení Stavebníka s úhradou některé částky, k jejíž úhradě je dle této smlouvy povinen, povinnost Stavebníka zaplatit společnosti CETIN smluvní pokutu ve výši 0,3 % z dlužné částky za každý den prodlení.

7.2. Smluvní pokuta je splatná do 10 dnů poté, co bude písemná výzva jedné strany v tomto směru druhé straně doručena.

7.3. Povinností zaplatit smluvní pokutu, jak je specifikována v bodech 7.1 a 7.2 tohoto článku, není dotčeno právo na náhradu škody, a to ani co do výše, v níž případně náhrada škody smluvní pokutu přesáhne. Povinnost zaplatit smluvní pokutu může vzniknout i opakovaně, její celková výše není omezena.

7.4. Povinnost zaplatit smluvní pokutu, jak je specifikována v bodech 7.1 až 7.3. tohoto článku, trvá i po skončení trvání této smlouvy, jakož i poté, co dojde k odstoupení od ní některou ze stran či oběma stranami.

Čl. 8

Kontaktní osoby

a) Za CETIN :

ve věcech smluvních Ludmila Uhrová funkce :specialista pro výstavbu sítě Morava

e-mail ludmila.uhrova@cetin.cz tel. 607 931 841

ve věcech technických Petr Truhlar funkce : specialista pro výstavbu sítě

e-mail petr.truhlar@cetin.cz tel. 238 462 515

b) Za stavebníka :

ve věcech smluvních: Ing. Pavel Kuba funkce : starosta

e-mail: kubap@mohelnice.cz tel.: 603 813 222

ve věcech technických: Ing. Petr Michek funkce : vedoucí oddělení rozvoje a investic

e-mail: michekp@mohelnice.cz tel.: 724 384 980.

Čl. 9

Odstoupení od smlouvy

9.1 Dostane-li se Stavebník do prodlení s úhradou některé platby dle této smlouvy a toto prodlení trvá déle než 60 dní, poruší Stavebník smlouvu podstatným způsobem a společnost CETIN je oprávněna od této smlouvy odstoupit nejpozději do 80. dne prodlení.

9.2 Pokud výše nákladů Překládky stanovených na základě Projektu bude vyšší o více jak 10% než výše nákladů Překládky stanovených na základě Cenového a technického návrhu je Stavebník oprávněn odstoupit od této smlouvy do 30 dnů od doručení písemného oznámení dle Čl. 5 bodu 5.3 této smlouvy.

9.3 V případě, že dojde k odstoupení dle bodu 9.1 nebo 9.2 tohoto článku je Stavebník povinen uhradit společnosti CETIN náklady již vzniklé v souvislosti s plněním z této smlouvy.

Čl. 10

Rozvazovací podmínka

10.1. Realizace Překládky musí být zahájena nejpozději do dvou let od uzavření této smlouvy. Marné uplynutí této lhůty je rozvazovací podmínkou této smlouvy ve smyslu ustanovení § 548 odst. 2 občanského zákoníku, v platném znění.

10.2. Tato smlouva zanikne prvním dnem následujícím po uplynutí dvou let od uzavření této smlouvy, aniž by realizace Překládky byla zahájena. Zánikem smlouvy touto rozvazovací podmínkou není dotčeno právo společnosti CETIN na zaplacení smluvní pokuty dle Čl. 7 bodů 7.1.až 7.4. této smlouvy, a tomu odpovídající povinnost Stavebníka tuto pokutu zaplatit. Právo na náhradu škody zůstává zachováno. V případě, že dojde k zániku smlouvy touto rozvazovací podmínkou je Stavebník povinen uhradit společnosti CETIN náklady již vzniklé v souvislosti s plněním z této smlouvy.

Čl. 11 Závěrečná ustanovení

11.1. Tato smlouva nabývá platnosti a účinnosti okamžikem jejího uzavření.

11.2. Vztahy, které nejsou upraveny touto Smlouvou, se řídí ustanoveními zákona č. 89/2012 Sb., občanského zákoníku, ve znění pozdějších předpisů, a dalšími obecně závaznými právními předpisy.

11.3. Práva vzniklá z této smlouvy nesmí být postoupena bez předchozího písemného souhlasu druhé strany.

11.4. Započtení na pohledávky vzniklé z této smlouvy se nepřipouští.

11.5. Tato smlouva může být měněna pouze písemně. Za písemnou formu nebude pro tento účel považována výměna e-mailových či jiných elektronických zpráv.

11.6. Veškerá korespondence mezi smluvními stranami bude zasílána doporučeně na adresy uvedené v hlavičce této smlouvy nebo na adresy elektronické pošty uvedené v Čl. 8 této smlouvy, ustanovení § 573 občanského zákoníku se neuplatní.

11.7. Strany si nepřejí, aby nad rámec výslovných ustanovení této smlouvy byla jakákoliv práva a povinnosti dovozovány z dosavadní či budoucí praxe zavedené mezi stranami či zvyklostí zachovávaných obecně či v odvětví týkajícím se předmětu plnění této smlouvy, ledaže je ve smlouvě výslovně sjednáno jinak. Vedle shora uvedeného si strany potvrzují, že si nejsou vědomy žádných dosud mezi nimi zavedených obchodních zvyklostí či praxe.

11.8. Strany vylučují aplikaci ustanovení § 1805 odst. 2 občanského zákoníku na tuto smlouvu,

11.9. Tato smlouva obsahuje úplné ujednání o předmětu smlouvy a všech náležitostech, které strany měly a chtěly ve smlouvě ujednat, a které považují za důležité pro závaznost této smlouvy. Žádný projev stran učiněný při jednání o této smlouvě ani projev učiněný po uzavření této smlouvy nesmí být vykládán v rozporu s výslovnými ustanoveními této smlouvy a nezakládá žádný závazek žádné ze stran.

11.10. Odpověď strany této smlouvy, podle § 1740 odst. 3 občanského zákoníku, s dodatkem nebo odchylkou, není přijetím nabídky na uzavření této smlouvy, ani když podstatně nemění podmínky nabídky.

11.11. Žádný závazek dle této smlouvy není fixním závazkem podle § 1980 občanského zákoníku.

11.12. Smluvní strany potvrzují, že uzavření této smlouvy je výsledkem jednání stran a každá ze stran měla příležitost ovlivnit obsah této smlouvy

11.13. Tato smlouva je vyhotovena ve dvou originálech, z nichž po jednom obdrží každá smluvní strana.

11.14. Smluvní strany se dohodly, že obsah této smlouvy bude v plném znění včetně příloh uveřejněn v registru smluv podle z. č. 340/2015 Sb., o zvláštních podmínkách účinnosti

VPIC Mohelnice, revitalizace bus nádraží
SRM: 8020003972

některých smluv, uveřejňování těchto smluv a o registru smluv (zákon o registru smluv).
Zveřejnění obsahu smlouvy v registru smluv zajistí Stavebník.

Doložka


Tato smlouva byla schválena Radou města Mohelnice na schůzi č. 1555/80/RM2017
dne 22. 2. 2017

Přílohy :

1. Cenový a technický návrh Překládky
2. Specifikace nákladů
3. Specifikace první etapy Překládky
3. Vzor dohody o převodu práv z územního rozhodnutí

V Brně dne

23.03.2017

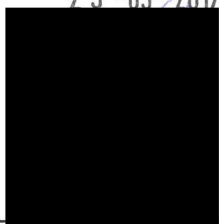

Česká telekomunikační infrastruktura a.s. :
Ing. Miroslav Kot
supervizor pro výstavbu sítě

V Mohelnici dne 25.2.2017



Stavebník : Město Mohelnice
Ing. Pavel Kuba
starosta

Česká telekomunikační infrastruktura a.s.
Kancelář 2681/6
150 00 Praha 3
DIČ: CZ04084063
231

OD - PA	POL	ORJ	ORG
22 21	6/21	002	1232
Příloha smlouvy			
Schvázeno dne: 22.2.2017			

Česká telekomunikační infrastruktura a.s.

Technické řešení I.

INVESTIČNÍ AKCE

Kategorie AN – Přístupová síť
Podkategorie VPI - metal. kab. přístupová síť
Číslo SAP
Číslo interní
Schvalování akce 2-kolové schvalování
Název

VPIC Mohelnice, revitalizace bus nádraží

Budoucí uživatel NO-OS Olomoucko

Zpracovatel Petr Pilar

Předkladatel Vedoucí: Pavel Sedlář
Manažer: Pavel Sedlář

Schvaluje

Obsah:

1 Souhrnná zpráva

- 1.1 Základní údaje
- 1.2 Účel stavby

2 Technická zpráva

- 2.1 Vstupní podklady
- 2.2 Navrhované řešení
- 2.3 Popis tras
- 2.4 Použitá technologie
- 2.5 Použité předpisy
- 2.6 Koordinace
- 2.7 Ostatní

1. Souhrnná zpráva

1.1 Základní údaje

Identifikační údaje

Název:	VPIC Mohelnice, revitalizace bus nádraží
Kategorie:	AN - Přístupová síť
Podkategorie:	VPI - metal. kab. přístupová síť
Typ investice:	Přeložka stáv. metalických kabelů
Důvod 1:	
Číslo interní:	
Prvek SPP:	
ABC:	
HOST:	
ATÚ:	

Kapacitní údaje

		Průměrný náklad na:
100800_Délka HDPE trubek pro OK	0.0 km	kmp mk
100200_Délka metalických kabelů	0.0 km	kmk mk
100700_Délka nadzemní tratě	0,0 km	km vyk
100100_Délka párů v metalických kabelech	0, km	km kv
100300_Délka výkopů vč.podvrtů a přechodů	0,028 km	kmo kv
Páry vyvedené na hlavní rozvaděč ústř.	0 pár	b.j.
100400_Páry zakončené v účast. rozvaděčích	0 pár	
100900_Počet bytových domů	0 BD	
101100_Počet bytových jednotek v bytových domech	0 bj	
100500_Počet rodinných domů	0 RD	
100600_Počet bytových jednotek v rodinných domech	0 bj	

Požadavky:

Název polygonu:

Termíny:

Platnost ÚR od:	Územní řízení přeložky bude probíhat v rámci Územního řízení celého projektu pod označením SO06.7 - Přeložka elektronické komunikace. – zajistí stavebník
Platnost ÚR do:	
Plánované zahájení přípravy:	
Plánované ukončení přípravy:	
Plánované zahájení realizace:	Dle investora – 3/2017
Plánované ukončení realizace:	
Nabídka k přejímce (Plán):	

1.2 Účel stavby:

CaTN stavby “ VPIC Mohelnice, revitalizace bus nádraží“.

Předmětem stavby je přeložení stávajících metalických sdělovacích kabelů z důvodu stavby „**REVITALIZACE AUTOBUSOVÉHO NÁDRAŽÍ V MOHELNICI**“.

2 Technická zpráva

2.1 Vstupní podklady:

Objednávka CETIN, podklady TEDO a situace projektu poskytnutá investorem.

2.2 Navrhované řešení:

Akce řeší přeložku metalických sdělovacích kabelů z důvodu stavby „REVITALIZACE AUTOBUSOVÉHO NÁDRAŽÍ V MOHELNICI“

Je nutno provést přeložku metalických kabelů, které by byly dotčeny projektovanou budovou.
Bude proveden nový výkop v budoucím zeleném pásu a chodníku mimo projektovanou budovu.
V současné době se trasa nachází v asfaltové ploše.

Stávající kabely budou přerušeny a naspojovány na nové kabely stejných typů a dimenzí, které budou uloženy v nové trase. V trase se nachází i dvě HDPE trubky, které budou také přepojeny do nové trasy.
Před prováděním přeložky je nutno požádat o povolení přerušení provozu PEW.

Překládány budou tyto kabely:

TCEPKPFLE 1XN0,6 (z UR MOHE179), TCEPKPFLE 3XN0,4 (z UR MOHE179), TCEPKPFLE 50XN0,4 (přívodní kabel pro UR MOHE176-179,), TCEPKPFLE 50XN0,4 (přívodní kabel pro UR 171-174) a kabel 200XN0,4 sloužící jako přívodní pro SR MOHE30.

V místě přeložky se nachází i dvě HDPE trubky prům. 40mm – O/CVCV a C/BB, nové HDPE trubky budou uloženy do společné trasy s metalickými kabely. Na stávající HDPE budou naspojovány spojkami PLASSON

Trasu je nutné zkoordinovat vzhledem k ochranným pásmům ostatních inženýrských sítí a projednat se všemi dotčenými správci včetně odsouhlasení ostatních inženýrských sítí.

Po provedení přeložky je nutno provést na všech překládaných kabel předepsaná měření dle TPP 2001 - 4 a TI 14

Trasa přeložky je vedena v parc.č.213/1 v kat.území Mohelnice, vlastníkem parcely je Město Mohelnice, U Brány 916/2, 78985 Mohelnice

Po realizaci stavby, bude provedeno geodetické doměření skutečného stavu podle platných předpisů, budou vyhotoveny geometrické plány a budou uzavřeny konečné smlouvy o zřiz.VBŘ.

2.3 Popis tras

viz polohopis

VVN: ne

El. trakce: ne

Vodní toky: ne

2.4 Použitá technologie:

Rozvaděče: Nebudou postaveny

Rezervy a spojky budou označeny Minimarkerem 3M , typ 1255.

Dále bude provedeno závěrečné měření dle předpisu TPP2001- 4 a TI 14 - měření K 1 a stínění kabelu proti zemi a kontinuity stínění proti provoznímu páru.

2.5 Použité předpisy:

TPP 2001-1 (TP 69 a) - Výstavba přístupových sítí č. I

TPP 2001-1 (TP 69 b) - Výstavba přístupových sítí č. II

TPP 2001-1 (TP 69 c) - Výstavba přístupových sítí č. III

TPP 2002 (TP 117) - Výstavba přístupových sítí - Optické kabely

TA 10 (I.-III) - Stavba nadzemních sítí

ČSN 736005 - Prostorové uspořádání sítí technického vybavení

ČSN 33405 - Podzemní sdělovací vedení

ČSN 341100 - Křižovatky a souběhy vedení

POS 65-2001

Po ukončení stavby je nutno provést závěrečné měření dle TPP 2001 - 4 a TI 14. (měření K1).

Dokumentace skutečného provedení bude zpracována dle směrnice TD000002 v aktuální verzi včetně geodetického zaměření.

2.6 Koordinace:

Akci nutno koordinovat se stavbou : „**REVITALIZACE AUTOBUSOVÉHO NÁDRAŽÍ V MOHELNICI**“

2.7 Ostatní:

Kontakty:


Projektový koordinátor CETIN: Petr Truhlář – 606 721 590, ochrana sítě – Vlastimil Lepieš – 602 445 876,

Investor stavby - Stavebník: Město Mohelnice, Ubrány 916/2, 789 85 Mohelnice, zastoupeno Ing. Pavlem Kubou, starostou města

Kontaktní osoba: Ing. Petr Michek, tel. 583 452 187, e-mail: michekp@mohelnice.cz

Kontaktní osoba za žadatele: KOVO CZ s.r.o. – Projekce, Bc. Jaromír Studený tel. 722 205 048, email: mkovocz.projekce1@seznam.cz

Při provádění prací je třeba dodržovat zákon č. 251/2005 o inspekci práce, směrnici BOZP č. 595 a stavební zákon č. 183/2006 a jeho prováděcí předpisy.

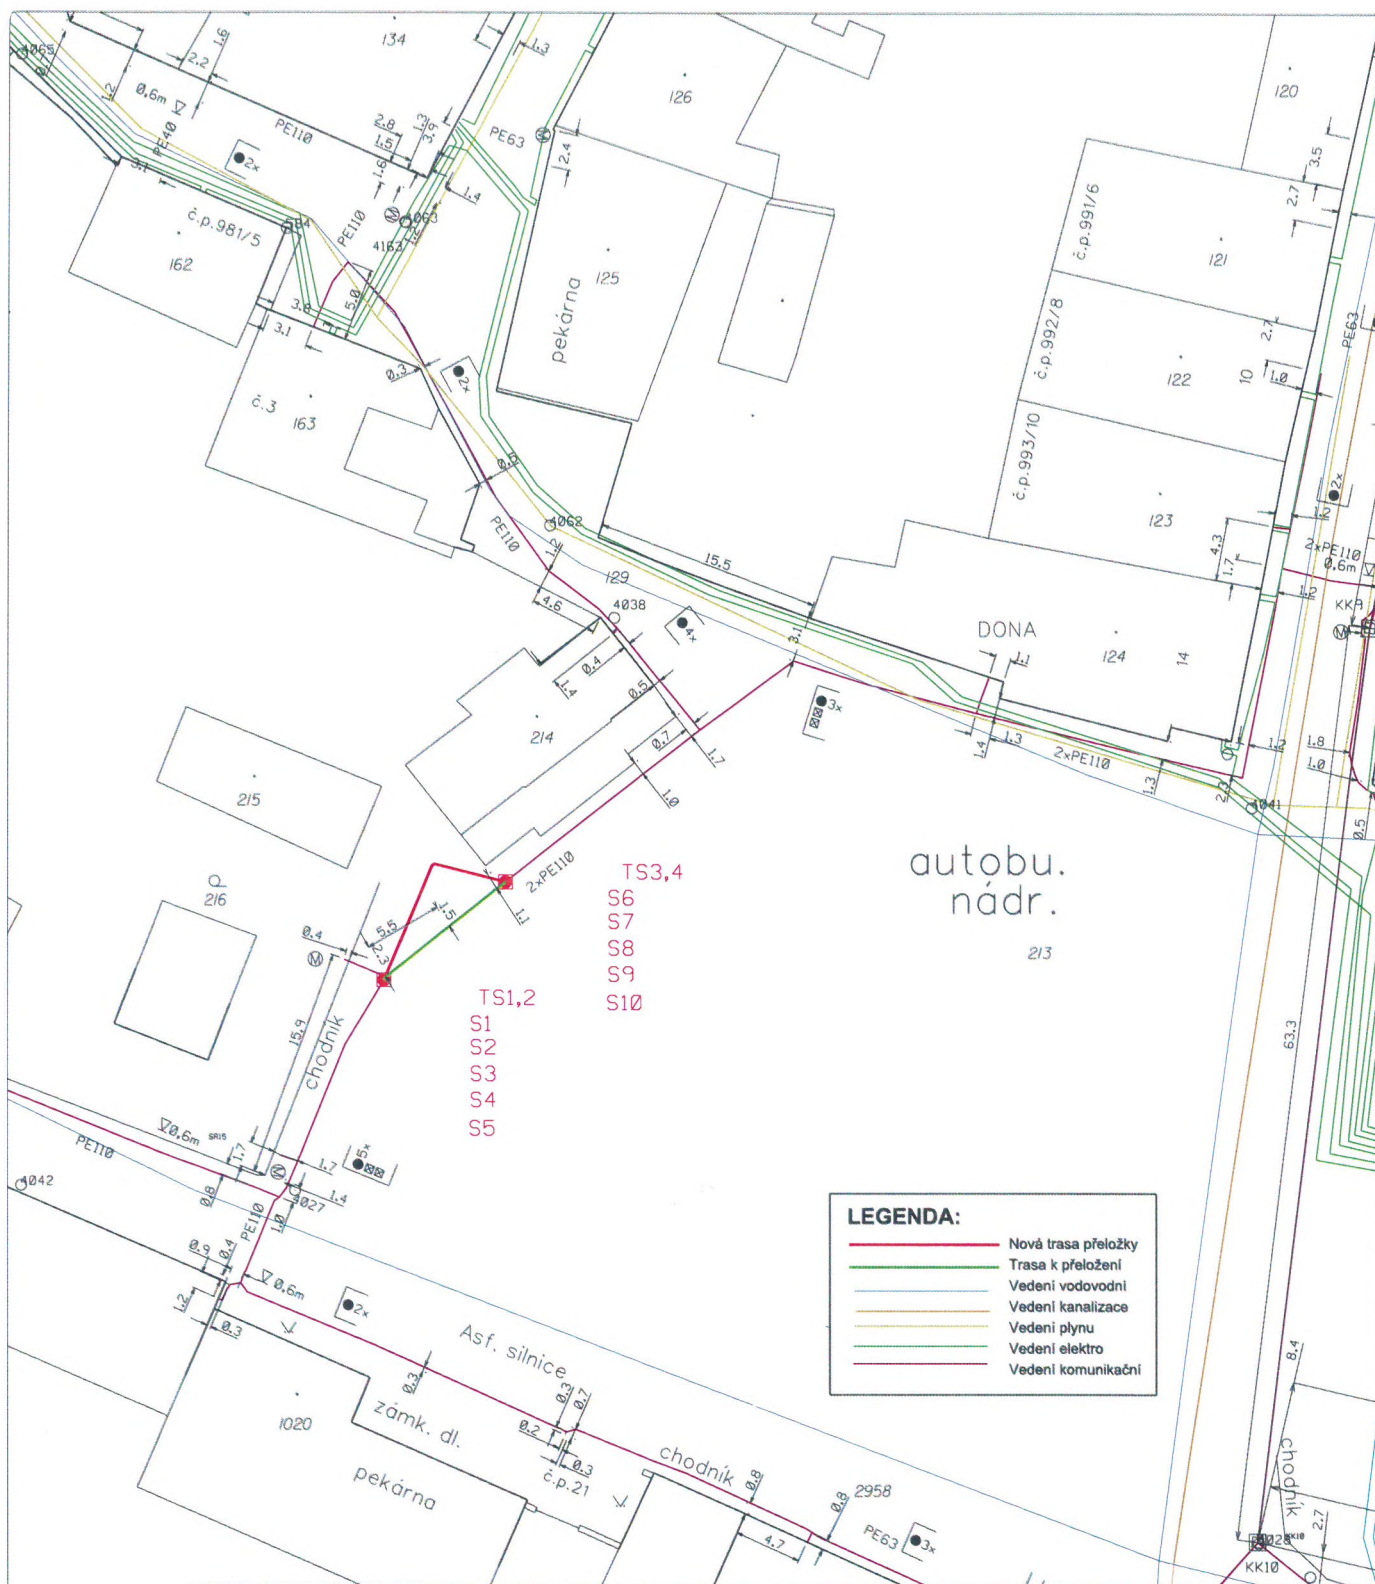

Q
1021

Vypracoval :		Generální projektant: VEGACOM a.s. Novodvorská 1010/14, Praha 4		  ČESKÁ TELEKOMUNIKAČNÍ INFRASTRUKTURA	
Zkontroloval :		Investor: Česká telekomunikační infrastruktura Olšanská 268/8, Praha 3			
Zodp. pracovník:		Odsouhlasil :			
Místo :	k.ú.: Mohelnice				
Název akce : VPIC Mohelnice, revitalizace bus nádraží				Datum :	09/2016
Příloha : Situace koordinační				Stupeň :	DUR / DUS
				Měřítko :	1 : 500
				č. výkresu:	3

Parcelní
číslo: 213/1
Obec: Mohelnice [540471]
Katastrální
území: Mohelnice [698032]
Číslo LV:
Výměra
[m²]:
Typ parcely: Parcela katastru nemovitostí

Mapový list: DKM

Určení
výměry: Ze souřadnic v S-JTSK

Způsob
využití: ostatní komunikace

Druh
pozemku: ostatní plocha

Vlastníci, jiní oprávnění


Vlastnické

právo

Město Mohelnice, U Brány 916/2, 78985 Mohelnice

1705
2501

Podíl

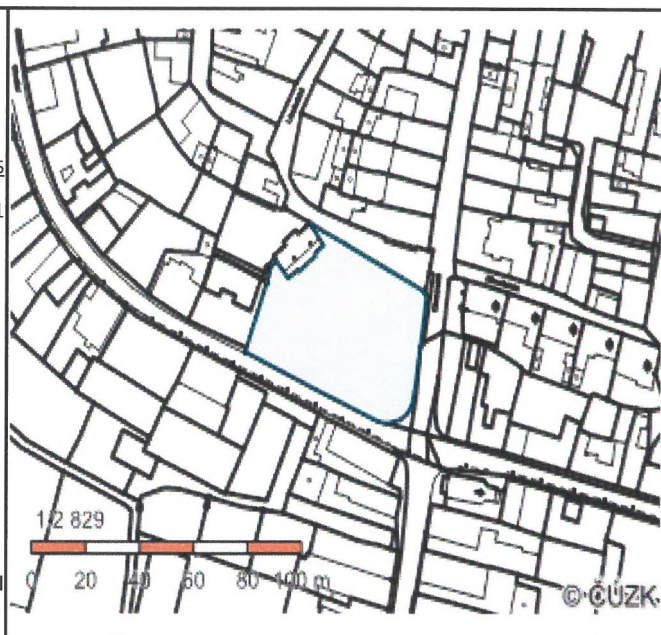

PPD - Propočet projektové dokumentace

Ceník: VP - Morava - VEG - STAND. - 2016.10

Položková 2016.10

databáze:

Název stavby: **VPIC Mohelnice, revitalizace bus nádraží**

Číslo SPP prvku:

Zhotovitel PD:

KPO:

HOST:

VUJ:

Rekapitulace nákladů:

PŘÍPRAV	19 767,83 Kč
A	
ZEMNÍ PRÁCE	15 416,60 Kč
MONTÁŽ	56 993,74 Kč
GEODETICKÉ PRÁCE PŘÍPRAVA	0,00 Kč
GEODETICKÉ PRÁCE REALIZACE	7 270,03 Kč
VĚCNÁ BŘEMENA PŘÍPRAVA	1 851,45 Kč
VĚCNÁ BŘEMENA REALIZACE	3 783,14 Kč
PROVOZNÍ PRÁCE	0,00 Kč
MATERIÁL DOD. CETIN	0,00 Kč
MATERIÁL VYŘAZENÝ	0,00 Kč
MATERIÁL ZHOTOVITELE - Vykazovaný	23 429,22 Kč
MATERIÁL ZHOTOVITELE - Nevykazovaný	0,00 Kč
Nááhrada za VBR - odhadovaná	1 500,00 Kč

Celkové náklady: 130 012,01 Kč

STAVEBNÍ ČINNOST	103 109,59 Kč
NESTAVEBNÍ ČINNOST	26 902,42 Kč

Seznam položek

Číslo SAP	Stavební činnost	Název položky	Množství	Celková cena
PŘÍPRAV				
A				
958210		Návrh cenový a technický bez projednání	1.00 ks	4 887,83 Kč
953634		Projekt tlkm liniové metalické sítě	1.00 ks	14 880,00 Kč
ZEMNÍ PRÁCE				
958554	S	Paušál na zemní práce do 50 m	1.00 ks	5 184,06 Kč
954973	S	Povrchy nad rámec litý asfalt	10.00 m2	5 263,10 Kč
952362	S	Rýha v chodníku zámková dlažba 35/50-70	3.00 m	1 518,21 Kč
952345	S	Rýha v trávě 35/70-100	12.00 m	3 317,88 Kč
955053	S	Vytyčení trasy v zastavěném terénu	15.00 m	133,35 Kč
MONTÁŽ				
952649	S	Měření stejnosměrné během stavby- první čtyřka	5.00 ks	641,85 Kč
952650	S	Měření stejnosměrné během stavby - další čtyřka	299.00 ks	8 859,37 Kč

952644	S	Měření střídavé během stavby - další čtyřka	299.00 ks	5 905,25 Kč
952643	S	Měření střídavé během stavby - první čtyřka	5.00 ks	345,65 Kč
952647	S	Měření útlumu během stavby- první čtyřka	5.00 ks	641,85 Kč
955000	S	Montáž jedné čtyřky s oboustr.číslováním	608.00 ks	15 011,52 Kč
955268	S	Montáž podzemní tratě síťové metalické koordinace se stavbou	1.00 ks	6 200,00 Kč
955282	S	Montáž spojky smrštitelné nad 50 čtyřek	6.00 ks	8 294,52 Kč
955281	S	Montáž spojky smrštitelné do 50 čtyřek	4.00 ks	3 752,28 Kč
955284	S	Montáž spojky, redukce mechanické rozeb	4.00 ks	172,32 Kč
952602	S	Montáž trubky úložné	40.00 m	429,60 Kč
954990	S	Montáž úložných kabelů do 15 XN	40.00 m	671,60 Kč
954992	S	Montáž úložných kabelů do 300 XN	20.00 m	592,60 Kč
954991	S	Montáž úložných kabelů do 50 XN	40.00 m	829,60 Kč
958469	S	Uvedení stavby do provozu	1.00 ks	3 720,00 Kč
958555	S	Zpracování dok. skut. provedení do 50 m	1.00 ks	925,73 Kč
GEODETICKÉ PRÁCE REALIZACE				
955198	S	Plán geom.pro VBŘ do 200m vč.(kus=100m)	1.00 ks	2 579,69 Kč
956284	S	Zaměření trasy pro stavbu do 100m	1.00 ks	4 690,34 Kč
VĚCNÁ BŘEMENA PŘÍPRAVA				
955313		Uzavření sml. o SB o VBŘ	1.00 ks	1 851,45 Kč
VĚCNÁ BŘEMENA REALIZACE				
955315		Uzavření sml.na zákl.SSB a přípr.vkl.VBŘ	1.00 ks	2 110,66 Kč
958085		Zajištění vkladu/výmazu věcného břemene do/z KN	1.00 ks	1 672,48 Kč
955367		Poplatky k podzemním tratím síť.metalic.	1.00 ks	1 500,00 Kč
náhrada Vbř - odhad				

Přesná výše náhrad za zřízení služebnosti (věcného břemene) nebo způsob jejího určení, bude známa po uzavření smlouvy o smlouvě budoucí o zřízení služebnosti se všemi vlastníky dotčených nemovitostí.

Limitka materiálu				
Číslo SAP	Stavební činnost	Název položky	Množství	Celková cena
MATERIÁL ZHOTOVITELE - Vykazovaný				
303918	S	Deska krycí plast. 300x1000 mm	20.00 ks	732,80 Kč
303813	S	Fólie výstražná 330mm PE oranžová	25.00 m	106,50 Kč
303777	S	Fólie výstražná 80mm PE červenobílá	30.00 m	66,00 Kč
300115	S	Kabel plastový TCEPKPFLE 1x4x0,6	20.00 m	234,60 Kč
300111	S	Kabel plastový TCEPKPFLE 200x4x0,4	20.00 m	5 779,40 Kč
300000	S	Kabel plastový TCEPKPFLE 3x4x0,4	20.00 m	245,60 Kč
300109	S	Kabel plastový TCEPKPFLE 50x4x0,4	40.00 m	3 129,60 Kč
312240	S	Konektor UY2 přímý - plněný	32.00 ks	44,48 Kč
302532	S	Mini Marker 1255 80-6102-2191-5	2.00 ks	536,44 Kč
312417	S	Modul konektor. 4000-25P	48.00 ks	2 231,52 Kč
407578	S	Souprava čistící 4413L	2.00 ks	1 230,90 Kč
312845	S	Spojka kabelová XAGA 500 43/ 8- 150/FLE	4.00 ks	1 675,48 Kč
312889	S	Spojka kabelová XAGA 500 75/15- 400/FLE	4.00 ks	2 924,96 Kč
320301	S	Spojka smršťovací XAGA 550 122/30-500	2.00 ks	2 601,62 Kč
303003	S	Spojka trubky HDPE 40mm Plason	4.00 ks	832,12 Kč

300027	S	Trubka HDPE 40/33 černá -2x bílé pruhy	20.00 m	528,60 Kč
300037	S	Trubka HDPE 40/33 oranž. -2x červené pr.	20.00 m	528,60 Kč
MATERIÁL ZHOTOVITELE - Nevykazovaný				
304267	S	Páska lepicí iz. 19mmx20mx0,15mm černá	8.00 ks	0,00 Kč
301685	S	Páska pryž. izolační 19mmx10m Rotunda	8.00 ks	0,00 Kč

PPD - Propočet projektové dokumentace

Ceník: VP - Morava - VEG - STAND. - 2016.10

Položková 2016.10

databáze:

Název stavby: **VPIC Mohelnice, revitalizace bus nádraží**

Číslo SPP prvku:

Zhotovitel PD:

KPO:

HOST:

VUJ:

Rekapitulace nákladů:

PŘÍPRAV 19 767,83 Kč

A

VĚCNÁ BŘEMENA PŘÍPRAVA 1 851,45 Kč

Celkové náklady První etapy: 21 619,28 Kč

Seznam položek

Číslo SAP	Stavební činnost	Název položky	Množství	Celková cena
PŘÍPRAV				
A				
958210		Návrh cenový a technický bez projednání	1.00 ks	4 887,83 Kč
953634		Projekt tlkm liniové metalické sítě	1.00 ks	14 880,00 Kč
VĚCNÁ BŘEMENA PŘÍPRAVA				
955313		Uzavření sml. o SB o VBR	1.00 ks	1 851,45 Kč

DOHODA O PŘEVODU NĚKTERÝCH PRÁV A POVINNOSTÍ Z ROZHODNUTÍ O UMÍSTĚNÍ STAVBY

Česká telekomunikační infrastruktura a.s.

Se sídlem Olšanská 2681/6, 130 00 PRAHA 3 – Žižkov

IČ: 04084063

DIČ: CZ04084063

Zapsaná v obchodním rejstříku vedeném u Městského soudu v Praze, odd. B, vložka 20623

Zastoupená Ludmilou Uhrovou, specialistou pro výstavbu sítě dle pověření

na straně jedné

(dále jen „Nabyvatel“)

a

.....

IČ:, DIČ:

se sídlem

zapsaná v obchodním rejstříku, odd., vložce

zastoupena jednatelem

na straně druhé

(dále jen „Převodce“)

uzavírají mezi sebou níže uvedeného dne, měsíce a roku tuto dohodu o převodu některých práv a povinností z rozhodnutí o umístění stavby („dále jen „tato dohoda“).

čl. I.

Převodce je na základě rozhodnutí o umístění stavby „.....“, kteréžto bylo vydáno dne , (kým) pod čj. a nabylo právní moci dne (dále jen „Rozhodnutí o umístění stavby“) oprávněn k umístění (dále jen „Stavba“/ event. „Stavební objekt“).

Předmětem převodu jsou některá práva a povinnosti z Rozhodnutí o umístění stavby a to právo k umístění Stavby (event. „Stavebního objektu“) za podmínek v citovaném rozhodnutí stanovených, a dále s ním související práva a povinnosti, která plynou ze stanovisek dotčených orgánů státní správy, správců inženýrských sítí a účastníků řízení pro umístění Stavby (event. „Stavebního objektu“), tak jak jsou stanoveny v Rozhodnutí o umístění stavby.

čl. II.

Převodce ke dni podpisu této dohody převádí na Nabyvatele některá práva a povinnosti z Rozhodnutí o umístění stavby, a to toliko právo k umístění Stavby (event. „Stavebního objektu“) za podmínek v Rozhodnutí

o umístění stavby stanovených, a dále související práva a povinnosti, která plynou ze stanovisek dotčených orgánů státní správy, správců inženýrských sítí a účastníků řízení, tak jak jsou v tomto Rozhodnutí o umístění stavby stanoveny.

čl. III.

Převodce a Nabyvatel prohlašují, že si celý text této dohody pozorně přečetli, plně mu rozumějí a bezvýhradně s ním souhlasí. Připojením svých vlastnoručních podpisů stvrzují, že text této dohody věrně vyjadřuje jejich pravou, vážnou a svobodnou vůli a že tato dohoda není uzavírána za nápadně nevýhodných podmínek pro kteréhokoliv z nich.

čl. IV.

- (1) Tato dohoda byla sepsána ve dvou stejnopisech, z nichž po jednom obdrží Převodce a po jednom Nabyvatel.
- (2) Tato dohoda nabývá platnosti a účinnosti dnem jejího podpisu Převodcem a Nabyvatelem.

V Brně dne

V dne

za společnost Česká telekomunikační infrastruktura a.s.
Ludmila Uhrová
Specialista pro výstavbu sítě