

Číslo smlouvy CETIN: VPIC/MS/2022/00063
Číslo smlouvy Stavebníka:

SAP S/4 Hana: 8030003403
Registr smluv: ANO

**SMLOUVA O REALIZACI PŘEKLÁDKY
SÍŤE ELEKTRONICKÝCH KOMUNIKACÍ
č. VPIC/MS/2022/00063**

mezi

CETIN a.s.

a

Statutární město Přerov

Číslo smlouvy CETIN: VPIC/MS/2022/00063
Číslo smlouvy Stavebníka:

SAP S/4 Hana: 8030003403
Registr smluv: ANO

CETIN a.s.

se sídlem Českomoravská 2510/19, Libeň, 190 00 Praha 9
IČO: 04084063
DIČ: CZ04084063
zapsaná v obchodním rejstříku vedeném u Městského soudu v Praze pod sp. zn. B 20623
zastoupená na základě pověření [REDACTED]
bankovní spojení: [REDACTED]
číslo účtu: [REDACTED]
(dále jen „**CETIN**“)

a

Statutární město Přerov

se sídlem Bratrská 709/34, Přerov 750 11
IČO: 00301825
DIČ: CZ00301825
zastoupené [REDACTED]
(dále jen „**Stavebník**“)

CETIN a Stavebník dále společně označováni jako „**Smluvní strany**“ a jednotlivě jako „**Smluvní strana**“,

uzavřely níže uvedeného dne, měsíce a roku dle ustanovení § 1746 odst. 2 zákona č. 89/2012 Sb., občanský zákoník, v účinném znění (dále jen „**občanský zákoník**“) a dle ustanovení § 104 odst. 17 zákona č. 127/2005 Sb., o elektronických komunikacích a o změně některých souvisejících zákonů, v účinném znění (dále jen „**Zákon o elektronických komunikacích**“) tuto

Smlouvu o realizaci překládky sítě elektronických komunikací
(dále jen „**Smlouva**“)

DEFINICE

Výrazy označené ve Smlouvě počátečním velkým písmenem mají pro účely Smlouvy níže uvedený význam, není-li Smlouvou výslovně stanoveno jinak:

CTN je cenový a technický návrh, který je Přílohou č. 1 Smlouvy;

Překládka je stavba v k. ú. Dluhonice spočívající ve změně trasy komunikačního vedení SEK ve vlastnictví společnosti CETIN, jejíž rozsah je specifikován v CTN;

Projekt je realizační projektová dokumentace Překládky;

Příprava Překládky jsou přípravné činnosti s Překládkou související, nezbytné pro vlastní realizaci Překládky, a to zpracování CTN, zpracování Projektu a další činnosti uvedené v odst. 4.1 písmeno (a) Smlouvy;

Předpoklady pro realizaci Překládky mají význam uvedený v odst. 3.2 Smlouvy;

SEK je síť elektronických komunikací, kterou se rozumí přenosové systémy, popřípadě spojovací nebo směrovací zařízení a jiné prostředky, včetně prvků sítě, které nejsou aktivní, které umožňují přenos signálů po vedení, rádiovými, optickými nebo jinými

Číslo smlouvy CETIN: VPIC/MS/2022/00063
Číslo smlouvy Stavebníka:

SAP S/4 Hana: 8030003403
Registr smluv: ANO

elektromagnetickými prostředky, včetně družicových sítí, pevných sítí s komutací okruhů nebo paketů a mobilních zemských sítí, sítí pro rozvod elektrické energie v rozsahu, v jakém jsou používány pro přenos signálů, sítí pro rozhlasové a televizní vysílání a sítí kabelové televize, bez ohledu na druh přenášené informace;

Vyjádření o existenci SEK je „*Vyjádření o existenci sítě elektronických komunikací společnosti CETIN a.s.*“ ze dne 9.9.2021 vydané pod čj. 771428/21, jehož nedílnou součástí jsou Všeobecné podmínky ochrany SEK společnosti CETIN, které si vyžádal a obdržel Stavebník;

„**Zákon o vyvlastnění**“ je zákon č. 184/2006 Sb., o odnětí nebo omezení vlastnického práva k pozemku nebo ke stavbě, v účinném znění.

1. ÚVODNÍ USTANOVENÍ

- 1.1 CETIN je vlastníkem SEK, jež má být přeložena na základě Smlouvy.
- 1.2 Stavebník dle Vyjádření o existenci SEK vyvolává Překládku dotčené části SEK dle ustanovení § 104 odst. 17 Zákona o elektronických komunikacích.
- 1.3 Překládka dle Smlouvy je vedena u společnosti CETIN pod označením „**VPIC_PR_Dluhonice_kompenzace**“.

2. PŘEDMĚT SMLOUVY

- 2.1 Předmětem Smlouvy je závazek společnosti CETIN zajistit Překládku a s ní související záležitosti v rozsahu Projektu a za podmínek stanovených Smlouvou a závazek Stavebníka, který Překládku vyvolal, společnosti CETIN uhradit všechny nezbytné náklady spojené s Překládkou, které by společnosti CETIN nevznikly, kdyby Překládka nebyla Stavebníkem vyvolána.

3. PŘEKLÁDKA A JEJÍ PODMÍNKY

- 3.1 Překládka bude realizována v rozsahu (územním a stavebnětechnickém) a na nemovitostech specifikovaných v CTN.
- 3.2 Předpoklady (podmínky) pro realizaci Překládky jsou:
 - (a) zajištění pravomocného územního rozhodnutí – rozhodnutí o umístění stavby Překládky,
 - (b) zajištění práv k užívání Překládkou dotčených nemovitostí, a to uzavřením smlouvy o smlouvě budoucí o zřízení služebnosti s vlastníky Překládkou dotčených nemovitostí nebo vyvlastnění takového práva,(vše dále jen „**Předpoklady pro realizaci Překládky**“).
- 3.3 Společnost CETIN není povinna zahájit realizaci Překládky dříve, než jsou zajištěny Předpoklady pro realizaci Překládky; bez zajištění Předpokladů pro realizaci Překládky nebude Překládka realizována.
- 3.4 Vlastníkem SEK, přeložené na základě Smlouvy, zůstává společnost CETIN.

Číslo smlouvy CETIN: VPIC/MS/2022/00063
Číslo smlouvy Stavebníka:

SAP S/4 Hana: 8030003403
Registr smluv: ANO

3.5 Společnost CETIN je oprávněna realizaci Překládky pověřit jinou osobu. Je-li realizací Překládky a/nebo jednotlivými úkony Překládky pověřena jiná osoba, odpovídá společnost CETIN Stavebníkovi tak, jako by Překládku realizovala sama.

4. ZÁVAZKY SMLUVNÍCH STRAN

4.1 Společnost CETIN se zavazuje

(a) před realizací Překládky:

- (i) zajistit zpracování Projektu,
- (ii) pokusit se uzavřít smlouvu o smlouvě budoucí o zřízení služebnosti a/nebo jinou smlouvu s vlastníky Překládkou dotčených nemovitostí, tzn. prokazatelně učinit vlastníkům Překládkou dotčených nemovitostí návrh takové smlouvy.

(b) po realizaci Překládky:

- (i) zajistit pro své potřeby dokumentaci skutečného provedení Překládky; dokumentace skutečného provedení Překládky nebude dokumentací skutečného provedení s náležitostmi dle vyhlášky č. 499/2006 Sb., o dokumentaci staveb, v účinném znění;
- (ii) zajistit vyhotovení geometrického plánu s vyznačením rozsahu služebnosti k Překládkou dotčeným nemovitostem;
- (iii) zajistit uzavření smluv o zřízení služebnosti s vlastníky Překládkou dotčených nemovitostí a vklad služebnosti dle smluv o zřízení služebnosti s vlastníky Překládkou dotčených nemovitostí do katastru nemovitostí.

4.2 Stavebník se zavazuje, před realizací Překládky:

- (i) zajistit územní rozhodnutí – rozhodnutí o umístění stavby Překládky;
- (ii) po splnění Předpokladů pro realizaci Překládky, nejdříve však pět (5) měsíců od uzavření Smlouvy, vyzvat písemně společnost CETIN k realizaci Překládky a oznámit společnosti CETIN stavební připravenost (dále jen „**Kvalifikovaná výzva**“).

Stavebník se zavazuje, nejpozději do třiceti (30) dnů od nabytí právní moci územního rozhodnutí – rozhodnutí o umístění stavby Překládky uzavřít se společností CETIN Dohodu o převodu některých práv a povinností ze správního rozhodnutí, jejíž vzor je uveden v Příloze č. 2 Smlouvy a převést na společnost CETIN práva a povinnosti z územního rozhodnutí – rozhodnutí o umístění stavby Překládky. Ve lhůtě dle předchozího odstavce je Stavebník povinen předat společnosti CETIN územní rozhodnutí – rozhodnutí o umístění stavby Překládky.

4.3 Společnost CETIN se zavazuje zajistit realizaci Překládky do čtyř (4) měsíců ode dne, kdy bude splněna poslední z následujících podmínek:

- (a) společnosti CETIN je doručena Kvalifikovaná výzva;
- (b) Stavebník uhradil náklady na Přípravu Překládky dle odst. 6.1 písm. (a) Smlouvy;
- (c) Stavebník splnil povinnost dle bodu (i) odst. 4.2 Smlouvy;
- (d) na společnost CETIN jsou převedena práva a povinnosti z územního rozhodnutí – rozhodnutí o umístění stavby (Překládky).

4.4 Stavebník bere na vědomí, že mezi společností CETIN a vlastníky Překládkou dotčených nemovitostí musí dojít s ohledem na ustanovení § 104 Zákona o elektronických komunikacích k úpravě vzájemných právních vztahů v podobě uzavření písemné smlouvy o budoucí smlouvě o zřízení služebnosti a po realizaci Překládky k uzavření smlouvy o zřízení služebnosti případně ke zřízení takového práva ve vyvlastňovacím

Číslo smlouvy CETIN: VPIC/MS/2022/00063
Číslo smlouvy Stavebníka:

SAP S/4 Hana: 8030003403
Registr smluv: ANO

řízení. Náhrady za zřízení služebností, které společnost CETIN vlastníkům Překládkou dotčených nemovitostí uhradí, bude Stavebník s ohledem na ustanovení § 104 odst. 17 Zákona o elektronických komunikacích povinen uhradit společnosti CETIN jako náklady vzniklé společnosti CETIN v souvislosti s Překládkou. Stejně tak bude Stavebník povinen uhradit společnosti CETIN náklady za uhrazení správních poplatků za vklad služebností do katastru nemovitostí, případně náklady vzniklé společnosti CETIN v souvislosti s vyvlastňovacím řízením.

- 4.5 Stavebník se zavazuje poskytnout společnosti CETIN při uzavírání smluv o budoucí smlouvě o zřízení služebnosti a po realizaci Překládky při uzavírání smluv o zřízení služebnosti potřebnou součinnost.
- 4.6 Jakákoliv lhůta dle odst. 4.3 Smlouvy sjednaná k realizaci Překládky a/nebo sjednaná Smluvními stranami na základě Smlouvy se prodlužuje o dobu, po kterou je v prodloužení Stavebník s plněním povinnosti dle Smlouvy a/nebo po kterou byla realizace Překládky přerušena nebo nemohla být zahájena z důvodu nikoliv na straně společnosti CETIN, a o další dobu, o kterou je lhůtu k realizaci Překládky třeba prodloužit v důsledku prodloužení Stavebníka.
- 4.7 Dnem ukončení realizace Překládky je den, kdy je Stavebníkovi doručeno na adresu uvedenou v hlavičce Smlouvy nebo na adresu elektronické pošty uvedenou v čl. 8 Smlouvy oznámení o ukončení realizace Překládky. Smluvní strany ujednaly a souhlasí, že oznámení dle předchozí věty budou považovat za doručené pátým (5.) dnem od odeslání oznámení na adresu uvedenou v hlavičce Smlouvy nebo na adresu elektronické pošty uvedenou v čl. 8 Smlouvy.

5. NÁKLADY SPOJENÉ S PŘEKLÁDKOU

- 5.1 Stavebník je dle ustanovení § 104 odst. 17 Zákona o elektronických komunikacích povinen nést náklady Překládky dotčeného úseku SEK, přičemž takovými náklady jsou všechny nezbytné náklady vlastníka SEK, které by mu nevznikly, kdyby Překládka nebyla Stavebníkem vyvolána.
- 5.2 Výše nákladů Překládky stanovených na základě CTN činí ke dni uzavření Smlouvy **456.951,- Kč** (slovy: čtyři sta padesát šest tisíc devět set padesát jedna korun českých). Specifikace těchto nákladů je uvedena v CTN. Stavebník bere na vědomí, že tato výše nákladů byla stanovena před vyhotovením Projektu na základě měrných nákladů společnosti CETIN (tj. je pouze orientační). Překládka dle Zákona o elektronických komunikacích je mimo předmět daně z přidané hodnoty.
- 5.3 Výše nákladů Překládky bude stanovena po vyhotovení Projektu, na jeho základě (dále jen „**Náklady Překládky stanovené na základě Projektu**“). Společnost CETIN do čtyř (4) měsíců od uzavření Smlouvy písemně oznámí Stavebníkovi výši Nákladů Překládky stanovených na základě Projektu a ve stejné lhůtě předloží Stavebníkovi Projekt.
- 5.4 V případě, že v souvislosti s realizací Překládky společnosti CETIN vzniknou další nezbytné náklady na Překládku, které nejsou vyčísleny v odst. 5.2 Smlouvy, Stavebník se zavazuje je společnosti CETIN uhradit, za předpokladu, že nebudou zahrnuty v Nákladech Překládky stanovených na základě Projektu.

Může se jednat zejména, nikoliv však výlučně o:

- (a) náklady na náhrady za omezení vlastnického práva vlastníkům Překládkou dotčených nemovitostí dle uzavřených smluv o služebnosti a/nebo dle pravomocného rozhodnutí příslušného vyvlastňovacího úřadu o omezení

Číslo smlouvy CETIN: VPIC/MS/2022/00063
Číslo smlouvy Stavebníka:

SAP S/4 Hana: 8030003403
Registr smluv: ANO

- vlastnického práva zřízením služebnosti rozhodnutím,
- (b) náklady související se zrušením a následným výmazem služebnosti (váznoucí na nemovitostech dotčených původní, překládanou SEK) z katastru nemovitostí,
 - (c) náklady na náhrady za omezené užívání lesního a půdního fondu včetně nákladů na vypracování výpočtu,
 - (d) hydrogeologický, geologický, dendrologický a ostatní odborné posudky zpracované subjekty k tomu určenými,
 - (e) náklady na koordinační výkresy, povodňové plány a zaměření, vyžadované dotčenými subjekty,
 - (f) náklady na identifikaci parcel,
 - (g) náklady na správní poplatky dle zákona č. 634/2004 Sb. o správních poplatcích, v účinném znění, které vzniknou společnosti CETIN v důsledku získávání potřebných správních rozhodnutí – povolení, které jsou nezbytné k realizaci Překládky,
 - (h) náklady související se zvláštním užíváním veřejného prostranství, vyměřené v souvislosti s realizací Překládky podle zákona č.565/1990 Sb., o místních poplatcích v účinném znění,
 - (i) náklady související se zvláštním užíváním dle ustanovení § 25 zákona č. 13/1997 Sb., o pozemních komunikacích, v účinném znění,
 - (j) náklady na peněžité plnění plynoucí z nájemních smluv, jejichž uzavření je nutné pro realizaci Překládky,
 - (k) náklady související s majetkovými újmami, způsobenými na zemědělských plodinách v souvislosti s realizací Překládky,
 - (l) náklady na ochranu komunikačních vedení a zařízení před přepětím a nadproudem, včetně odborného výpočtu a návrhu,
 - (m) náklady související se záchranným archeologickým dohledem.

5.5 Výše nákladů na Překládku, bez ohledu na to, zda se jedná o náklady Překládky stanovené na základě CTN nebo o Náklady Překládky stanovené na základě Projektu se změní písemným oznámením společnosti CETIN o změně výše nákladů na Překládku doručeným Stavebníkovi (dále jen „**Oznámení o změně výše nákladů**“). Společnost CETIN je oprávněna Oznámení o změně výše nákladů učinit v každém kalendářním roce, ve kterém je Smlouva účinná, vždy však pouze jednou (1) za příslušný kalendářní rok. Společnost CETIN není povinna za trvání účinnosti Smlouvy učinit žádné Oznámení o změně výše nákladů.

6. PLATEBNÍ PODMÍNKY

6.1 Náklady spojené s Překládkou ve výši skutečně provedených prací a skutečně vynaložených nákladů dle odst. 5.3 a/nebo odst. 5.5 Smlouvy je Stavebník povinen uhradit na základě jednotlivých daňových dokladů (dále jen „**Faktura**“). Faktury budou společností CETIN vystaveny takto:

- (a) Faktura za Přípravu Překládky ve výši **44.693,- Kč** (slovy: čtyřicet čtyři tisíc šest set devadesát tři korun českých) bude společností CETIN vystavena do patnácti (15) dnů od předložení Projektu Stavebníkovi dle odst. 5.3 Smlouvy,
- (b) Faktura na doplatek nákladů souvisejících s Překládkou do patnácti (15) dnů od ukončení realizace Překládky dle odst. 4.7 Smlouvy.

6.2 Náklady společnosti CETIN uvedené v odst. 5.4 Smlouvy budou hrazeny Stavebníkem odděleně na základě samostatných Faktur vystavených společností CETIN.

Číslo smlouvy CETIN: VPIC/MS/2022/00063
Číslo smlouvy Stavebníka:

SAP S/4 Hana: 8030003403
Registr smluv: ANO

- 6.3 Jakoukoliv Fakturu vystavenou společností CETIN dle Smlouvy a v souladu se Smlouvou je Stavebník povinen uhradit ve lhůtě třiceti (30) dnů ode dne doručení Faktury.
- 6.4 Faktury budou Stavebníkovi zasílány na adresu uvedenou v hlavičce Smlouvy.
- 6.5 Náklady dle Smlouvy budou Stavebníkem hrazeny na účet společnosti CETIN uvedený v hlavičce Smlouvy, pokud nebude Fakturou vystavenou společností CETIN stanoveno jinak.
- 6.6 Stavebník se dostane do prodlení s uhrazením Faktury, pokud řádně a v souladu se Smlouvou účtovaná částka nebude nejpozději poslední den splatnosti Faktury připsána ve prospěch účtu společnosti CETIN.

7. SANKCE

- 7.1 Pro případ, že Stavebník bude v prodlení s úhradou některé částky, k jejíž úhradě je dle Smlouvy povinen, je povinen uhradit společnosti CETIN smluvní pokutu ve výši 0,3 % z dlužné částky za každý započatý den prodlení.
- 7.2 Smluvní pokuta je splatná do deseti (10) dnů ode dne doručení písemné výzvy příslušné Smluvní straně k její úhradě.
- 7.3 Zaplacením smluvní pokuty dle Smlouvy není dotčen nárok společnosti CETIN na náhradu skutečné škody a ušlého zisku v celém rozsahu způsobené škody.

8. KONTAKTNÍ A ODPOVĚDNÉ OSOBY SMLUVNÍCH STRAN

8.1 Za společnost CETIN:

ve věcech smluvních [REDACTED]
funkce: specialista pro výstavbu sítě – překládky SEK
e-mail: [REDACTED]

ve věcech technických [REDACTED]
funkce: specialista pro výstavbu sítě
e-mail: [REDACTED]

8.2 Za Stavebníka:

ve věcech smluvních: [REDACTED]
funkce: radní města Přerova
e-mail: , tel.:

ve věcech technických: [REDACTED]
funkce: oddělení investic
e-mail: [REDACTED]

9. Odstoupení od smlouvy

- 9.1 Společnost CETIN je oprávněna, aniž by tím omezila jakákoli svá jiná práva nebo možnosti nápravy dle Smlouvy, odstoupit od Smlouvy v případech stanovených v odst. 9.2 Smlouvy tím, že doručí Stavebníkovi písemné oznámení o odstoupení. Odstoupení je účinné okamžikem jeho doručení Stavebníkovi, není-li v odstoupení stanoveno pozdější datum jeho účinnosti.

Číslo smlouvy CETIN: VPIC/MS/2022/00063
Číslo smlouvy Stavebníka:

SAP S/4 Hana: 8030003403
Registr smluv: ANO

- 9.2 Dostane-li se Stavebník do prodlení s úhradou jakékoliv platby dle Smlouvy a toto prodlení trvá déle než třicet (30) dnů, je společnost CETIN oprávněna od Smlouvy odstoupit.
- 9.3 Odstoupí-li společnost CETIN dle odst. 9.2 Smlouvy, je Stavebník povinen uhradit společnosti CETIN veškeré náklady společnosti CETIN již vzniklé v souvislosti s plněním ze Smlouvy.
- 9.4 Stavebník je oprávněn od Smlouvy odstoupit v případě, že výše Nákladů Překládky stanovených na základě Projektu bude vyšší o více jak 10 % než výše nákladů Překládky stanovených na základě CTN.
- 9.5 Odstoupí-li Stavebník od Smlouvy dle odst. 9.4 Smlouvy, je Stavebník povinen uhradit společnosti CETIN veškeré náklady společnosti CETIN již vzniklé v souvislosti s plněním ze Smlouvy.
- 9.6 Pokud ve Smlouvě není výslovně stanoveno jinak, Smluvní strany sjednávají, že odstoupit od Smlouvy lze pouze způsobem a z důvodů stanovených ve Smlouvě, čímž Smluvní strany výslovně vylučují příslušná ustanovení občanského zákoníku, která upravují možnosti odstoupení od Smlouvy.
- 9.7 Odstoupením od Smlouvy nezanikají zejména případné nároky Smluvních stran na zaplacení úroků z prodlení, smluvních pokut, náhradu škody a dalších nákladů vzniklých na základě Smlouvy či v souvislosti s ní; dále nezanikají ustanovení Smlouvy, která vzhledem ke své povaze mají trvat i po ukončení Smlouvy.

10. ROZVAZOVACÍ PODMÍNKA

- 10.1 Kvalifikovaná výzva musí být doručena společnosti CETIN nejpozději do dvou (2) let od uzavření Smlouvy. Marré uplynutí této lhůty je rozvazovací podmínkou platnosti a účinnosti Smlouvy dle ustanovení § 548 odst. 2 občanského zákoníku.
- 10.2 Smlouva zanikne prvním dnem následujícím po uplynutí dvou (2) let od uzavření Smlouvy, aniž by v této lhůtě byla společnosti CETIN doručena řádná Kvalifikovaná výzva učiněná za splnění podmínek uvedených v odst. 4.2 Smlouvy.
- 10.3 Zanikne-li Smlouva rozvazovací podmínkou, je Stavebník povinen uhradit společnosti CETIN veškeré náklady společnosti CETIN již vzniklé v souvislosti s plněním Smlouvy do doby zániku Smlouvy rozvazovací podmínkou.
- 10.4 Zánikem Smlouvy touto rozvazovací podmínkou nezanikají případné nároky Smluvních stran na zaplacení úroků z prodlení, smluvních pokut, náhradu škody a dalších nákladů vzniklých na základě Smlouvy či v souvislosti s ní; dále nezanikají ustanovení Smlouvy, která vzhledem ke své povaze mají trvat i po zániku Smlouvy.

11. OCHRANA OSOBNÍCH ÚDAJŮ

- 11.1 Za účelem plnění práv a povinností vyplývajících ze Smlouvy nebo vzniklých v souvislosti se Smlouvou si Smluvní strany navzájem předávají nebo mohou předávat osobní údaje (dále jen „Osobní údaje“) ve smyslu čl. 4 odst. 1 Nařízení Evropského parlamentu a Rady (EU) č. 2016/679 ze dne 27. dubna 2016, o ochraně fyzických osob v souvislosti se zpracováním osobních údajů a o volném pohybu těchto údajů a o zrušení směrnice 95/46/ES (obecné nařízení o ochraně osobních údajů) (dále jen „GDPR“) subjektů údajů, kterými jsou zejména zástupci, zaměstnanci nebo zákazníci druhé Smluvní strany či jiné

Číslo smlouvy CETIN: VPIC/MS/2022/00063
Číslo smlouvy Stavebníka:

SAP S/4 Hana: 8030003403
Registr smluv: ANO

osoby pověřené druhou Smluvní stranou k výkonu či plnění práv a povinností vyplývajících ze Smlouvy nebo vzniklých v souvislosti se Smlouvou. Přijímající Smluvní strana je tak vzhledem k předávaným Osobním údajům v pozici správce.

- 11.2 Účelem předání Osobních údajů je plnění Smlouvy. Smluvní strany prohlašují, že předávané Osobní údaje budou zpracovávat pouze k naplnění tohoto účelu, a to v souladu s platnými právními předpisy, zejména v souladu s GDPR.
- 11.3 Smluvní strany prohlašují, že pro předání Osobních údajů druhé Smluvní straně disponují platným právním titulem v souladu s čl. 6 odst. 1 GDPR.
- 11.4 Smluvní strany berou na vědomí, že za účelem plnění Smlouvy může docházet k předání Osobních údajů z přijímající Smluvní strany třetí osobě, zejména osobě, prostřednictvím které přijímající Smluvní strana vykonává či plní práva a povinnosti vyplývající ze Smlouvy nebo vzniklá v souvislosti se Smlouvou. Za plnění povinností ze Smlouvy se považuje zejména provádění Překládky a s ní souvisejících záležitostí v rozsahu a za podmínek stanovených Smlouvou.
- 11.5 Předávající Smluvní strana zajistila nebo zajistí splnění veškerých zákonných podmínek nezbytných pro předání Osobních údajů vůči subjektům údajů, zejména informuje subjekty údajů o skutečnosti, že došlo k předání konkrétních Osobních údajů přijímající Smluvní straně, a to za účelem plnění Smlouvy. V případě, že přijímající Smluvní stranou je společnost CETIN, předávající Smluvní strana seznámí subjekty údajů rovněž i s podmínkami zpracování Osobních údajů, včetně rozsahu zvláštních práv subjektu údajů, které jsou uvedeny v Zásadách zpracování osobních údajů dostupných na adrese <https://www.cetin.cz/zasady-ochrany-osobnich-udaju>. Splnění povinností uvedené v tomto odstavci je předávající Smluvní strana povinna přijímající Smluvní straně na výzvu písemně doložit.

12. ZÁVĚREČNÁ USTANOVENÍ

- 12.1 Smlouva nabývá platnosti dnem jejího uzavření a účinnosti dnem následujícím po dni jejího uveřejnění dle zákona č. 340/2015 Sb., o zvláštních podmínkách účinnosti některých smluv, uveřejňování těchto smluv a o registru smluv (zákon o registru smluv), v účinném znění (dále jen „**Zákon o registru smluv**“). Stavebník se zavazuje nejpozději do dvaceti (20) dnů od uzavření Smlouvy uveřejnit její obsah a tzv. metadata a splnit další povinnosti v souladu se Zákonem o registru smluv. Stavebník se zavazuje doručit společnosti CETIN potvrzení o uveřejnění Smlouvy dle Zákonu o registru smluv vydané správcem registru smluv nejpozději následující den po jeho obdržení. Nebude-li Smlouva uveřejněna v souladu se Zákonem o registru smluv ani do tří (3) měsíců od jejího uzavření, zavazuje se Stavebník uzavřít se společností CETIN novou smlouvu, která svým obsahem bude hospodářsky odpovídat znění Smlouvy (přičemž určení lhůt, dob a termínů bude odpovídat tomuto principu a časovému posunu), a to do sedmi (7) dnů od doručení výzvy společnosti CETIN Stavebníkovi. Ujednání tohoto odstavce nabývá účinnosti dnem uzavření Smlouvy.
- 12.2 Vztahy ze Smlouvy vyplývající i vztahy Smlouvou neupravené se řídí právním řádem České republiky, zejména občanským zákoníkem.
- 12.3 Písemným stykem či pojmem „**písemně**“ se pro účely Smlouvy rozumí předání zpráv jedním z těchto způsobů:
- (a) v listinné podobě;
 - (b) prostřednictvím datové schránky, přičemž doručovaný dokument musí být podepsán zaručeným elektronickým podpisem podepisující osoby dle zákona

Číslo smlouvy CETIN: VPIC/MS/2022/00063
Číslo smlouvy Stavebníka:

SAP S/4 Hana: 8030003403
Registr smluv: ANO

- č. 297/2016 Sb., o službách vytvářejících důvěru pro elektronické transakce, ve znění pozdějších předpisů (dále jen „**Zaručený elektronický podpis**“);
- (c) e-mailovou zprávou opatřenou Zaručeným elektronickým podpisem;
 - (d) e-mailovou zprávou zaslou na adresu kontaktních osob, tak jak jsou specifikovány v čl. 8 Smlouvy.

Smluvní strany ujednaly, že pro případ změny Smlouvy dle odst. 12.7 Smlouvy, věta první a pro případ odstoupení od Smlouvy se nepoužije způsob uvedený pod písmeny (c) a (d).

- 12.4 Smluvní strany ujednaly, že Smlouvu uzavřou prostřednictvím elektronických prostředků na dálku; Smlouva je uzavřena doručením Smlouvy opatřené Zaručeným elektronickým podpisem oprávněných osob obou Smluvních stran druhé Smluvní straně prostřednictvím datové schránky.
- 12.5 Smluvní strany se zavazují vyvinout maximální úsilí k odstranění vzájemných sporů, vzniklých na základě Smlouvy nebo v souvislosti se Smlouvou, a k jejich vyřešení zejména prostřednictvím jednání odpovědných osob nebo jiných pověřených subjektů. Nedohodnou-li se Smluvní strany na způsobu řešení vzájemného sporu, má každá ze Smluvních stran právo uplatnit svůj nárok u příslušného soudu České republiky.
- 12.6 Smluvní strany si nepřejí, aby nad rámec ustanovení Smlouvy byla jakákoliv práva a povinnosti dovozovány z dosavadní či budoucí praxe zavedené mezi Smluvními stranami či zvyklostí zachovávaných obecně či v odvětví týkajícím se předmětu plnění Smlouvy, ledaže je ve Smlouvě výslovně sjednáno jinak. Vedle shora uvedeného si Smluvní strany potvrzují, že si nejsou vědomy žádných dosud mezi nimi zavedených obchodních zvyklostí či praxe.
- 12.7 Smlouva může být měněna pouze písemně, a to právními jednáními Smluvních stran výslovně označenými za dodatky ke Smlouvě s podpisy osob oprávněných jednat za Smluvní strany na téže listině; změna jinou formou je vyloučena. Smluvní strany ujednaly a souhlasí, že ujednání věty předchozí, část za středníkem se neuplatní pro případ Oznámení o změně výše nákladů dle odst. 5.5 Smlouvy.
- 12.8 Smluvní strany se dohodly na vyloučení aplikace následujících ustanovení občanského zákoníku:
- § 557;
 - § 1767 odst. 2;
 - § 1740 odst. 2 druhá věta a odst. 3; a
 - § 1743.
- 12.9 Smluvní strany na sebe v souladu s § 1765 odst. 2 občanského zákoníku přebírají nebezpečí změny okolností.
- 12.10 S odkazem na příslušná ustanovení občanského zákoníku, zejména ustanovení § 1881 a § 1895 občanského zákoníku, není Stavebník oprávněn převést či postoupit Smlouvu ani jakákoliv svá práva nebo povinnosti ze Smlouvy nebo z její části třetí osobě bez předchozího písemného souhlasu společnosti CETIN.
- 12.11 Smlouva obsahuje úplné ujednání o předmětu Smlouvy a všech náležitostech, které Smluvní strany měly a chtěly ve Smlouvě ujednat, a které považují za důležité pro závaznost Smlouvy. Žádný projev Smluvních stran učiněný při jednání o Smlouvě ani projev učiněný po uzavření Smlouvy nesmí být vykládán v rozporu s výslovnými ustanoveními Smlouvy a nezakládá žádný závazek žádné ze Smluvních stran.

Číslo smlouvy CETIN: VPIC/MS/2022/00063
 Číslo smlouvy Stavebníka:

SAP S/4 Hana: 8030003403
 Registr smluv: ANO

12.12 Smluvní strany souhlasí a potvrzují si, že údaje uvedené ve Smlouvě nejsou předmětem obchodního tajemství a zároveň nejsou informacemi požívajícími ochrany důvěrnosti majetkových poměrů.

12.13 Společnost CETIN přijala a dodržuje interní korporátní compliance program navržený tak, aby byl zajištěn soulad činnosti společnosti CETIN s platnými a účinnými právními předpisy, pravidly etiky a morálky, a zahrnující opatření, jejichž cílem je předcházení a odhalování porušování uvedených předpisů a pravidel (program Corporate Compliance - <https://www.cetin.cz/corporate-compliance>).

Stavebník (a jakákoliv fyzická nebo právnická osoba, která s ním spolupracuje a kterou využívá pro plnění povinností z této Smlouvy nebo v souvislosti s jejím uzavřením a realizací, tj. pracovníci, zástupci nebo externí spolupracovníci) ctí a dodržuje platné a účinné právní předpisy včetně mezinárodních smluv, základní morální a etické principy. Stavebník odmítá jakékoliv deliktní jednání a tohoto se zdržuje. Stavebník prohlašuje, že podle jeho nejlepšího vědomí a svědomí on ani žádný jeho pracovník, zástupce nebo externí spolupracovník neporušili v souvislosti s uzavřením této Smlouvy žádný platný a účinný právní předpis. Stavebník prohlašuje, že jeho činnost je legální a veškeré jeho prostředky pocházejí výhradně z legálních zdrojů.

Stavebník je povinen činit veškerá náležitá opatření a vyvíjet co největší úsilí, aby zabránil tomu, že on nebo jakýkoli jeho pracovník, zástupce nebo externí spolupracovník poruší v souvislosti s realizací této Smlouvy jakýkoliv platný a účinný právní předpis.

Aniž by byla dána jakákoliv souvislost s předmětem činnosti dle této Smlouvy, Stavebník prohlašuje, že uplatňuje a bude uplatňovat veškerá náležitá opatření a že vyvíjí a bude vyvíjet co největší úsilí, aby v rámci jeho činnosti nebo zájmu nedošlo k jednání nebo situaci, která by způsobila takové významné ohrožení nebo narušení jeho reputace, jež by mohlo mít negativní dopad na reputaci s ním spolupracujících subjektů.

Vystupuje-li Stavebník pro společnost CETIN nebo jejím jménem, dává dodržování uvedených zásad najevo.

12.14 Smlouva je vyhotovena v elektronické podobě, v jednom (1) stejnopise.

12.15 Součástí Smlouvy jsou následující Přílohy:

Příloha č. 1 - CTN

Příloha č. 2 - Dohoda o převodu některých práv a povinností z rozhodnutí o umístění stavby – vzor

Doložka

Smlouva byla schválena Radou města 86. na schůzi č. 3177/86/7/2022 dne 26.5.2022.

CETIN:

Stavebník:

V Ostravě dne _____

V Přerově dne _____

[Redacted signature area for CETIN]

[Redacted signature area for Stavebník]

CETIN a.s.

Statutární město Přerov

[Redacted name of CETIN representative]

[Redacted name of Stavebník representative]
 radní města Přerova

CETIN a.s.*Technické řešení I.***INVESTIČNÍ AKCE**

Kategorie AN – Přístupová síť
Podkategorie VPI - metal. kab. přístupová síť
Číslo SAP
Číslo interní
Schvalování akce 2-kolové schvalování
Název

66039/22/0008, VPIC_PR_Dluhonice_kompenzace


Budoucí uživatel NO-OS Olomoucko

Zpracovatel

Předkladatel

Vedoucí:
Manažer:

Schvaluje

 

Obsah:

1 Souhrnná zpráva

- 1.1 Základní údaje
- 1.2 Účel stavby

2 Technická zpráva

- 2.1 Vstupní podklady
- 2.2 Navrhované řešení
- 2.3 Popis tras
- 2.4 Použitá technologie
- 2.5 Použité předpisy
- 2.6 Koordinace
- 2.7 Ostatní

3 Podmiňující a související stavby

4 Vyjádření a záznamy

5 Přílohy

1. Souhrnná zpráva**1.1 Základní údaje****Identifikační údaje**

Název:	66039/22/0008, VPIC_PR_Dluhonice_kompenzace
Kategorie:	AN - Přístupová síť
Podkategorie:	VPI - metalická přístupová síť
Typ investice:	Přeložka stáv. metalických kabelů
Důvod 1:	
Číslo interní:	
Prvek SPP:	
ABC:	
HOST:	
ATÚ:	

Kapacitní údaje

		Průměrný náklad na:
100800_Délka HDPE trubek pro OK	0,000 km	kmp mk
100200_Délka metalických kabelů	0,000 km	kmk mk
100700_Délka nadzemní tratě	0,000 km	km vyk
100100_Délka párů v metalických kabelech	0,000 km	km kv
100300_Délka výkopů vč. podvrtů a přechodů	0,000 km	kmo kv
Páry vyvedené na hlavní rozvaděč ústř.	0 pár	b.j.
100400_Páry zakončené v účast. rozvaděčích	0 pár	
100900_Počet bytových domů	0 BD	
101100_Počet bytových jednotek v bytových domech	0 bj	
100500_Počet rodinných domů	0 RD	
100600_Počet bytových jednotek v rodinných domech	0 bj	

Požadavky:

Název polygonu:

K akci nejsou evidovány žádné požadavky

Rekapitulace nákladů:

Příprava:	0 tis. Kč
Materiál - přímá dodávka TCZ:	0 tis. Kč
Materiál zhotovitele-vykazovaný:	0 tis. Kč
Materiál zhotovitele-nevykazovaný:	0 tis. Kč
Montáž:	0 tis. Kč
Zemní práce:	0 tis. Kč
GOZ:	0 tis. Kč
Poplatky:	0 tis. Kč
Ostatní:	0 tis. Kč
Provozní práce:	0 tis. Kč
VBŘ příprava + realizace:	0 tis. Kč
NPV:	
OPEX:	0 tis. Kč
Celkové investiční náklady včetně přípravy:	0 tis. Kč
Celkové realizační náklady:	0 tis. Kč

Termíny:

Platnost ÚR od: Zajistí stavebník
Projektant stavebníka zahrne přeložky do svého UR

Platnost ÚR do:

Plánované zahájení přípravy:

Plánované ukončení přípravy:

Plánované zahájení realizace: 4.čtvrtletí 2022

Plánované ukončení realizace:

Nabídka k přejiímce (Plán):

1.2 Účel stavby:

SD stavby “ 66039/22/0008, VPIC_PR_Dluhonice_kompenzace“.

V rámci stavby „**Kompenzace Dluhonice – PD chodníky a parkovací plochy, veřejné osvětlení**“, která řeší úpravy chodníků a veřejných prostranství v Dluhonicích, dojde k dotčení podzemních vedení sítí elektronických komunikací CETIN. Tento CTN řeší přeložení a ochranu těchto sítí.

2 Technická zpráva

2.1 Vstupní podklady:

Objednávka CETIN, podklady TEDO a situace projektu poskytnutá investorem.

2.2 Navrhované řešení:

Stávající stav

V rámci této akce dojde k dotčení stávajících podzemních vedení sítí elektronických komunikací CETIN. Tento stavební objekt řeší jejich přeložky a ochrany.

V dotčené oblasti se nacházejí kabely staré a nové sítě. Kabely staré sítě nebudou překládány ani chráněny.

Technické řešení

Před provedením je nutno provést vytýčení stávajících tras metalických kabelů a vytýčit ve spolupráci s investorem projektované chodníky a komunikace.

Přeložky ul. Náves u č.p.25, ul. Školní mezi č.p.163 a 183, ul. K Nadjezdu č.p. 163, ul. K Rokytnici č.p.155

V rámci rekonstrukce chodníků by byly stávající kabely nové sítě pod projektovanými obrubníky, proto budou provedeny přeložky mimo obrubník. Stávající kabely budou odkopány a přeloženy do projektovaného chodníku při dodržení hloubky uložení dle ČSN 736005.

Přeložka UR – ul. K Rokytnici

Je nutno provést stranovou přeložku 3 účastnických rozvaděčů, které by nově stály přímo v chodníku, případně by byly v těsné blízkosti obrubníku.

Stávající rozvaděče budou odkopány a stranově přesunuty mimo projektovaný chodník do zeleného pásu. Preferována je stranová přeložka bez přerušení stávajících kabelů.

V ppd je ponechána rezerva na případné spojování kabelů – bude účtováno dle skutečnosti.

Uložení kabelů do chrániček SYSPRO160/110

Součástí tohoto objektu je i doplnění mechanické ochrany kabelů v místech, kde se současná trasa blíží projektovaným obrubám. Stávající kabely budou odkopány a uloženy do dělených chrániček SYSPRO160/110.

Jako rezervní budou k těmto chráničkám připoloženy chráničky HGR110mm.

Ochrana kabelů a HDPE u rDSLAM PRDM24

Na křižovatce ulic U Hřiště a Školní, budou stávající trasy metalických a optických kabelů k rozvaděči rDSLAM dotčeny výstavbou nových parkovacích stání.

Stávající kabely a HDPE trubky budou odkopány a uloženy do dělených chrániček SYSPRO200/160. Část trasy bude stranově upravena, aby neležela pod hranou parkovacího stání. Jako rezervní budou k těmto chráničkám připoloženy chráničky HGR110 mm. Konce chrániček musí být minimálně 50 cm za hranami nových parkovacích stání.

Následně budou všechny chráničky obetonovány betonem C25/30.

Trasa přeložky je vedena v kat. území Přerov, vlastníci parcel jsou v příloze.

Po realizaci stavby, bude provedeno geodetické zaměření skutečného stavu podle platných předpisů, budou vyhotoveny geometrické plány a budou uzavřeny konečné smlouvy o zřiz. VBR.

V ppd je rezerva na geodetické zaměření, jelikož postup prací bude muset být koordinován se stavebníkem.

Místa metalických spojek a konce chrániček budou označeny Minimarkery.

2.3 Popis tras

viz polohopis

VVN: ne

El. trakce: ne

Vodní toky: ne

2.4 Použitá technologie:

Rezervy budou označeny Minimarkem 3M, typ 1255.

2.5 Použité předpisy:

TPP 2001-1 (TP 69 a) - Výstavba přístupových sítí č. I
 TPP 2001-1 (TP 69 b) - Výstavba přístupových sítí č. II
 TPP 2001-1 (TP 69 c) - Výstavba přístupových sítí č. III
 TPP 2002 (TP 117) - Výstavba přístupových sítí - Optické kabely
 TA 10 (I.-III) - Stavba nadzemních sítí
 ČSN 736005 - Prostorové uspořádání sítí technického vybavení
 ČSN 33405 - Podzemní sdělovací vedení
 ČSN 341100 - Křižovatky a souběhy vedení
 POS 65-2001

Dokumentace skutečného provedení bude zpracována dle směrnice TD000002 v aktuální verzi včetně geodetického zaměření.

2.6 Koordinace:

Akci nutno koordinovat se stavbou „**Kompenzace Dluhonice – PD chodníky a parkovací plochy, veřejné osvětlení**“.

2.7 Ostatní:**Kontakty:**

Projektový koordinátor CETIN: [redacted]
ochrana sítě – [redacted]

Stavebník: Statutární město Přerov, Bratrská 709/34, 750 11 Přerov 2, IČ 00301825, DIČ: CZ00301825, zastoupené [redacted] radním statutárního města usnesením Zastupitelstva města Přerova č. 655/17/1/2021 ze dne 8.2.2021, využívaje [redacted]

Projektant stavby a žadatel o překládku dle PM: PRINTES ATELIER s.r.o., Mostní 11a Přerov, [redacted]

e-mail, na který se bude zasilat návrh překládky : [redacted]

Stavební titul: Projektant stavebníka zahrne přeložky do svého UR
Realizace zahájení stavby / překládky stavebník předpokládá : 4.čtvrtletí 2022

Při provádění prací je třeba dodržovat zákon č. 251/2005 o inspekci práce, směrnici BOZP č. 595 a stavební zákon č. 183/2006 a jeho prováděcí předpisy.

3. Podmiňující, související a navazující stavby:

Podmiňující akce - vložené: nejsou


Interní číslo	SAP	Název projektu:	Stav:



Navazující akce - vložené:


Interní číslo	SAP	Název projektu:	Stav:

4. Vyjádření a záznamy – viz. příloha**5. Přílohy**

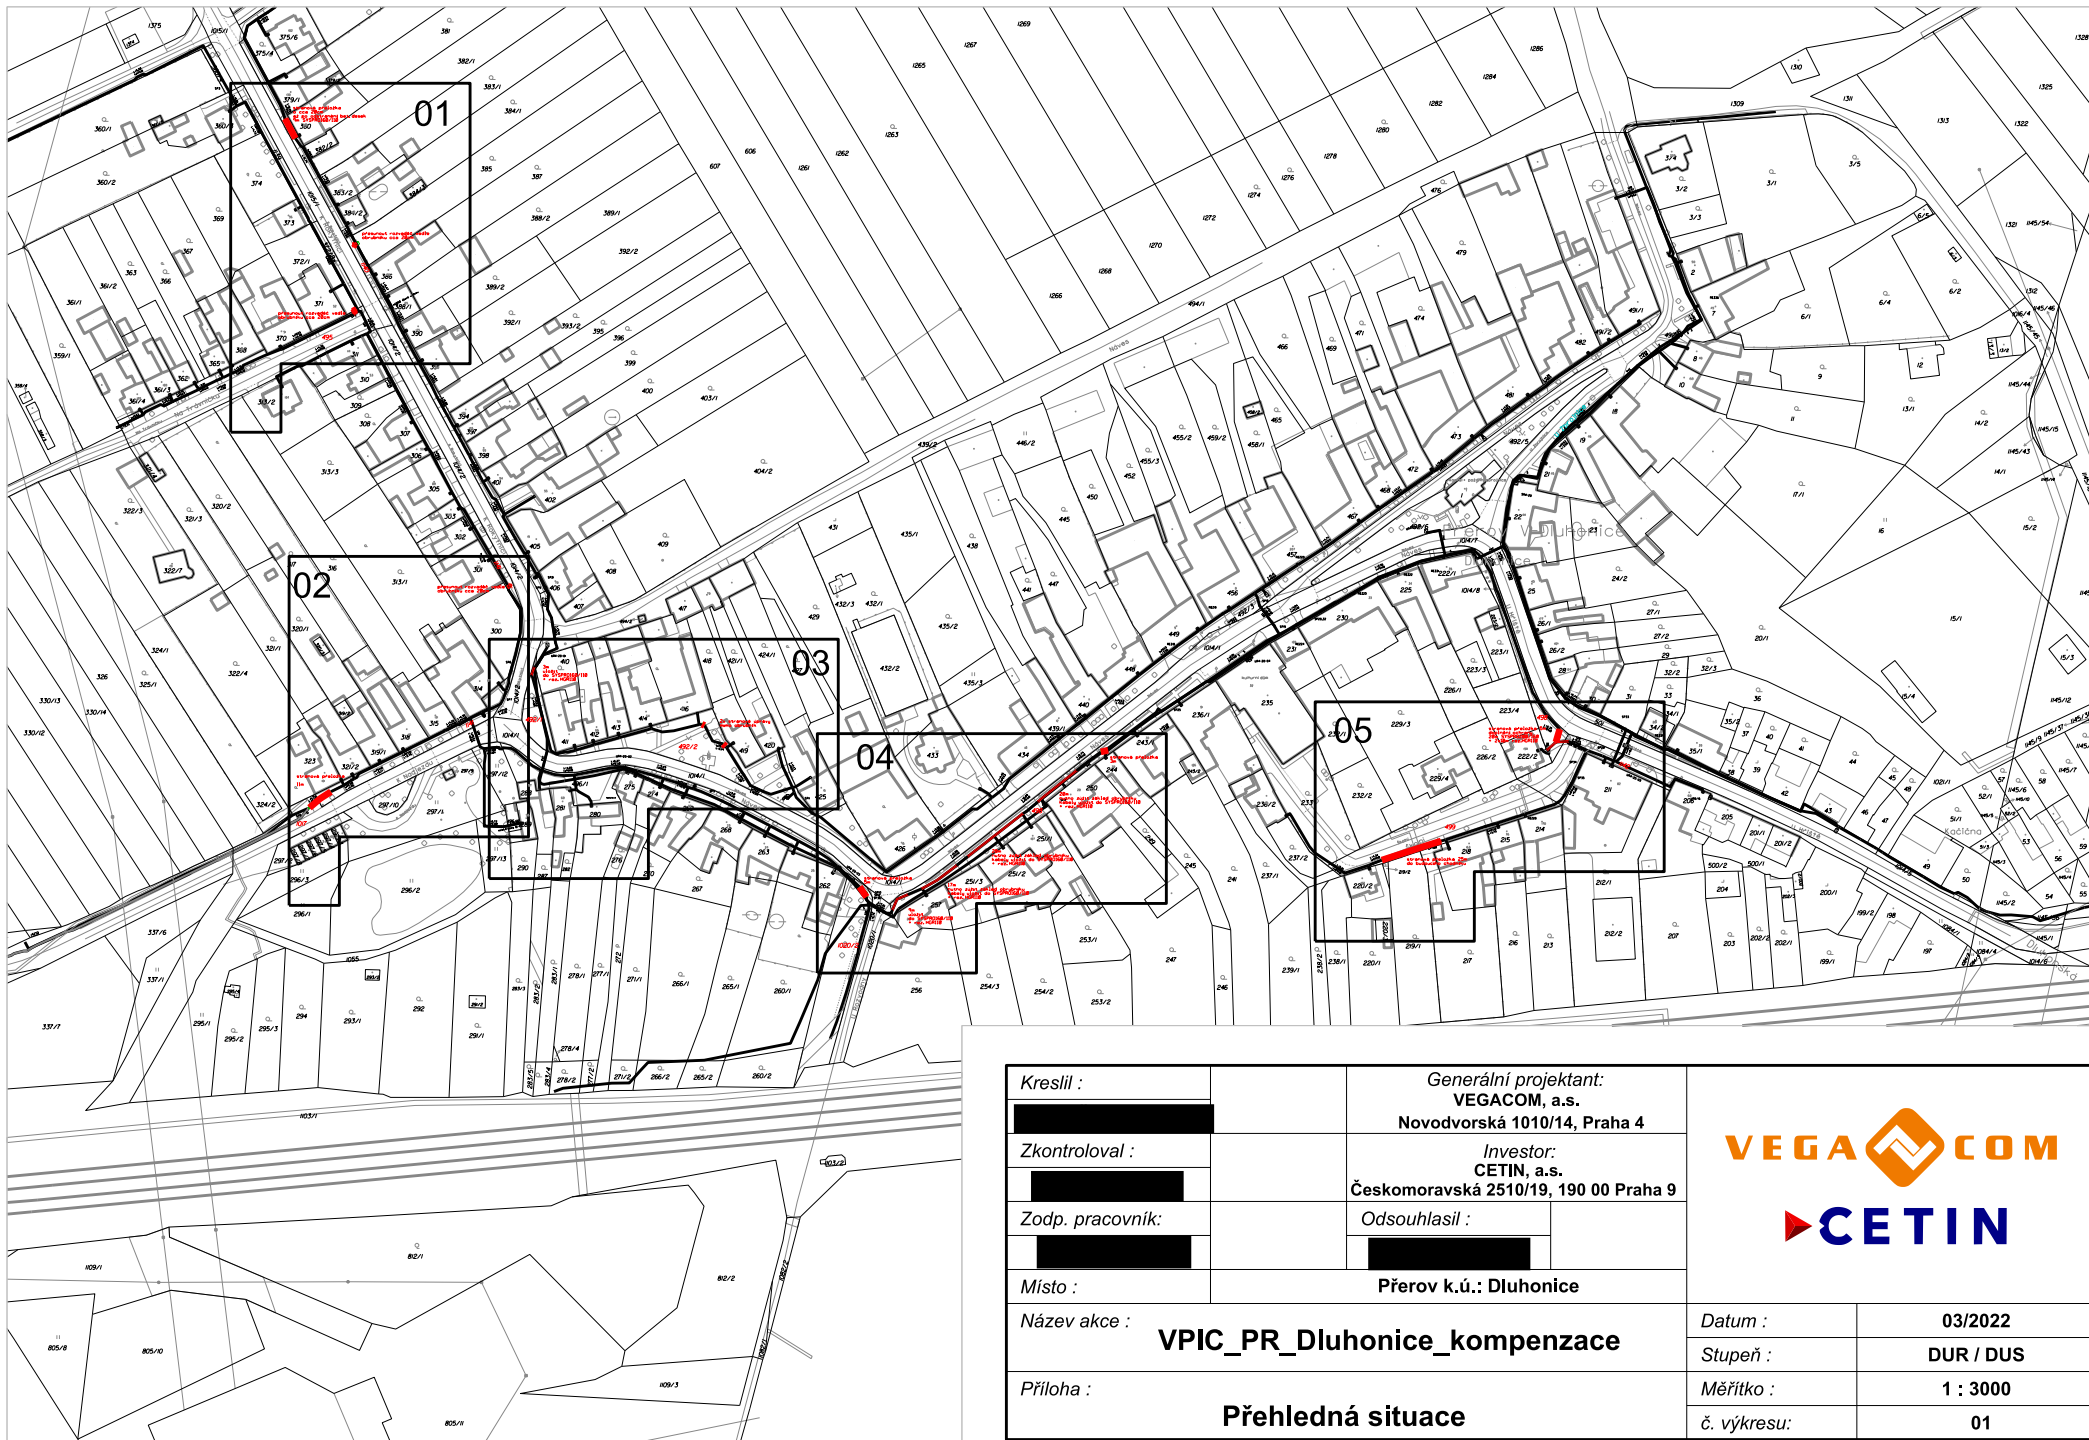Název přílohy	Stupeň
Situace polohopisná	SD
Schéma přeložky	SD
Informace o parcele	SD
Kalkulace nákladů - PPD	SD
Podklady dokumentace CETIN	SD



Kreslil :		Generální projektant: VEGACOM, a.s. Novodvorská 1010/14, Praha 4	 
Zkontroloval :		Investor: CETIN, a.s. Českomoravská 2510/19, 190 00 Praha 9	
Zodp. pracovník:		Odsouhlasil :	
Místo :	Přerov k.ú.: Dluhonice		
Název akce :	VPIC_PR_Dluhonice_kompence		
Příloha :	Přehledná situace		
	Datum :	03/2022	
	Stupeň :	DUR / DUS	
	Měřítko :	1 : 3000	
	č. výkresu:	01	

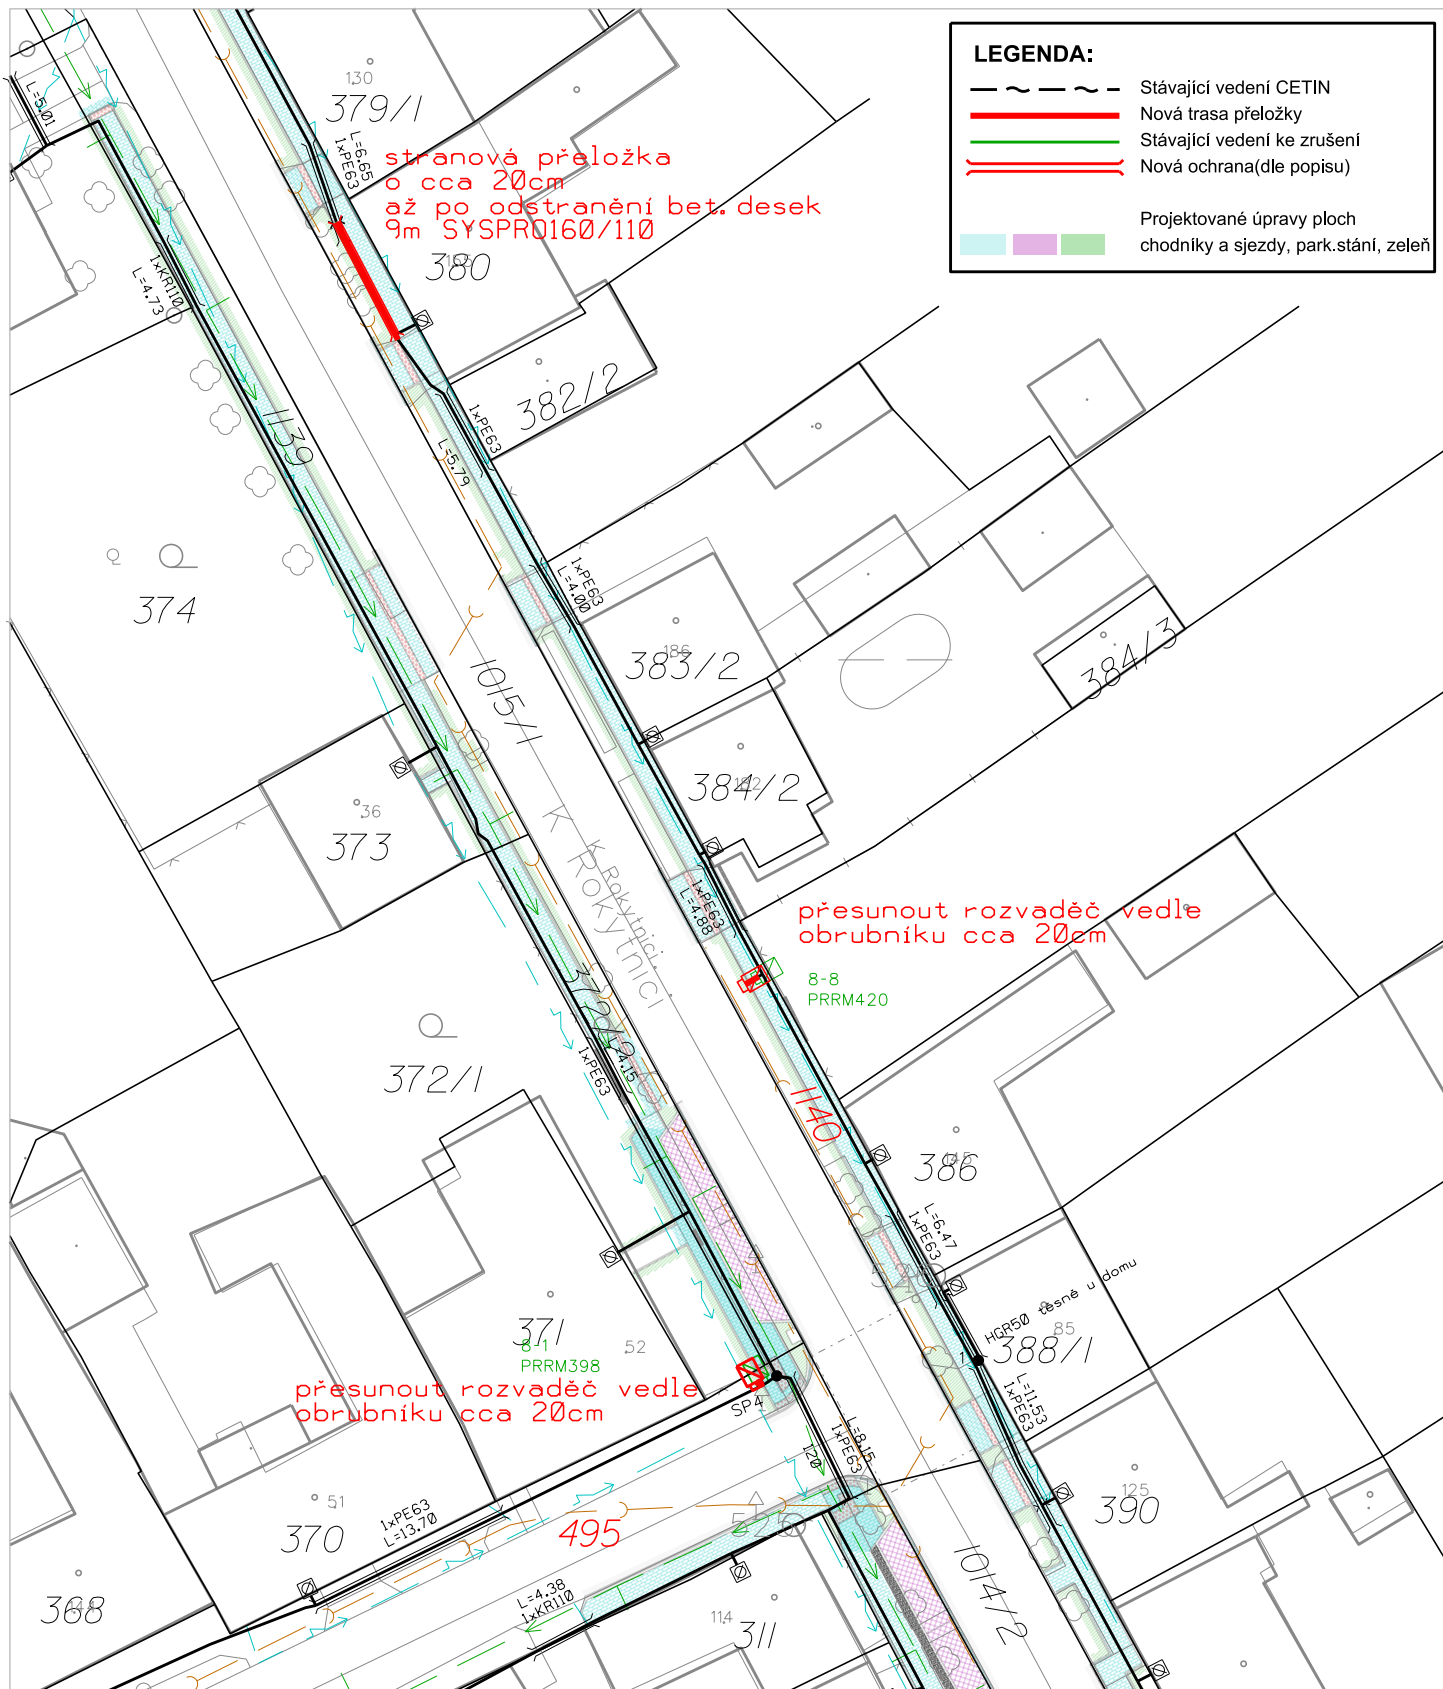


LEGENDA:

	Stávající vedení CETIN
	Nová trasa přeložky
	Stávající vedení ke zrušení
	Nová ochrana(dle popisu)
	Projektované úpravy ploch chodníků a sjezdy, park.stání, zeleň

Kreslil :		Generální projektant: VEGACOM, a.s. Novodvorská 1010/14, Praha 4
Zkontroloval :		Investor: CETIN, a.s. Českomoravská 2510/19, 190 00 Praha 9
Zodp. pracovník:		Odsouhlasil :
Místo :	Přerov k.ú.: Dluhonice	
Název akce :	VPIC_PR_Dluhonice_kompence	
Příloha :	Situace katastrální	



Datum :	03/2022
Stupeň :	DUR / DUS
Měřítko :	1 : 500
č. výkresu:	01

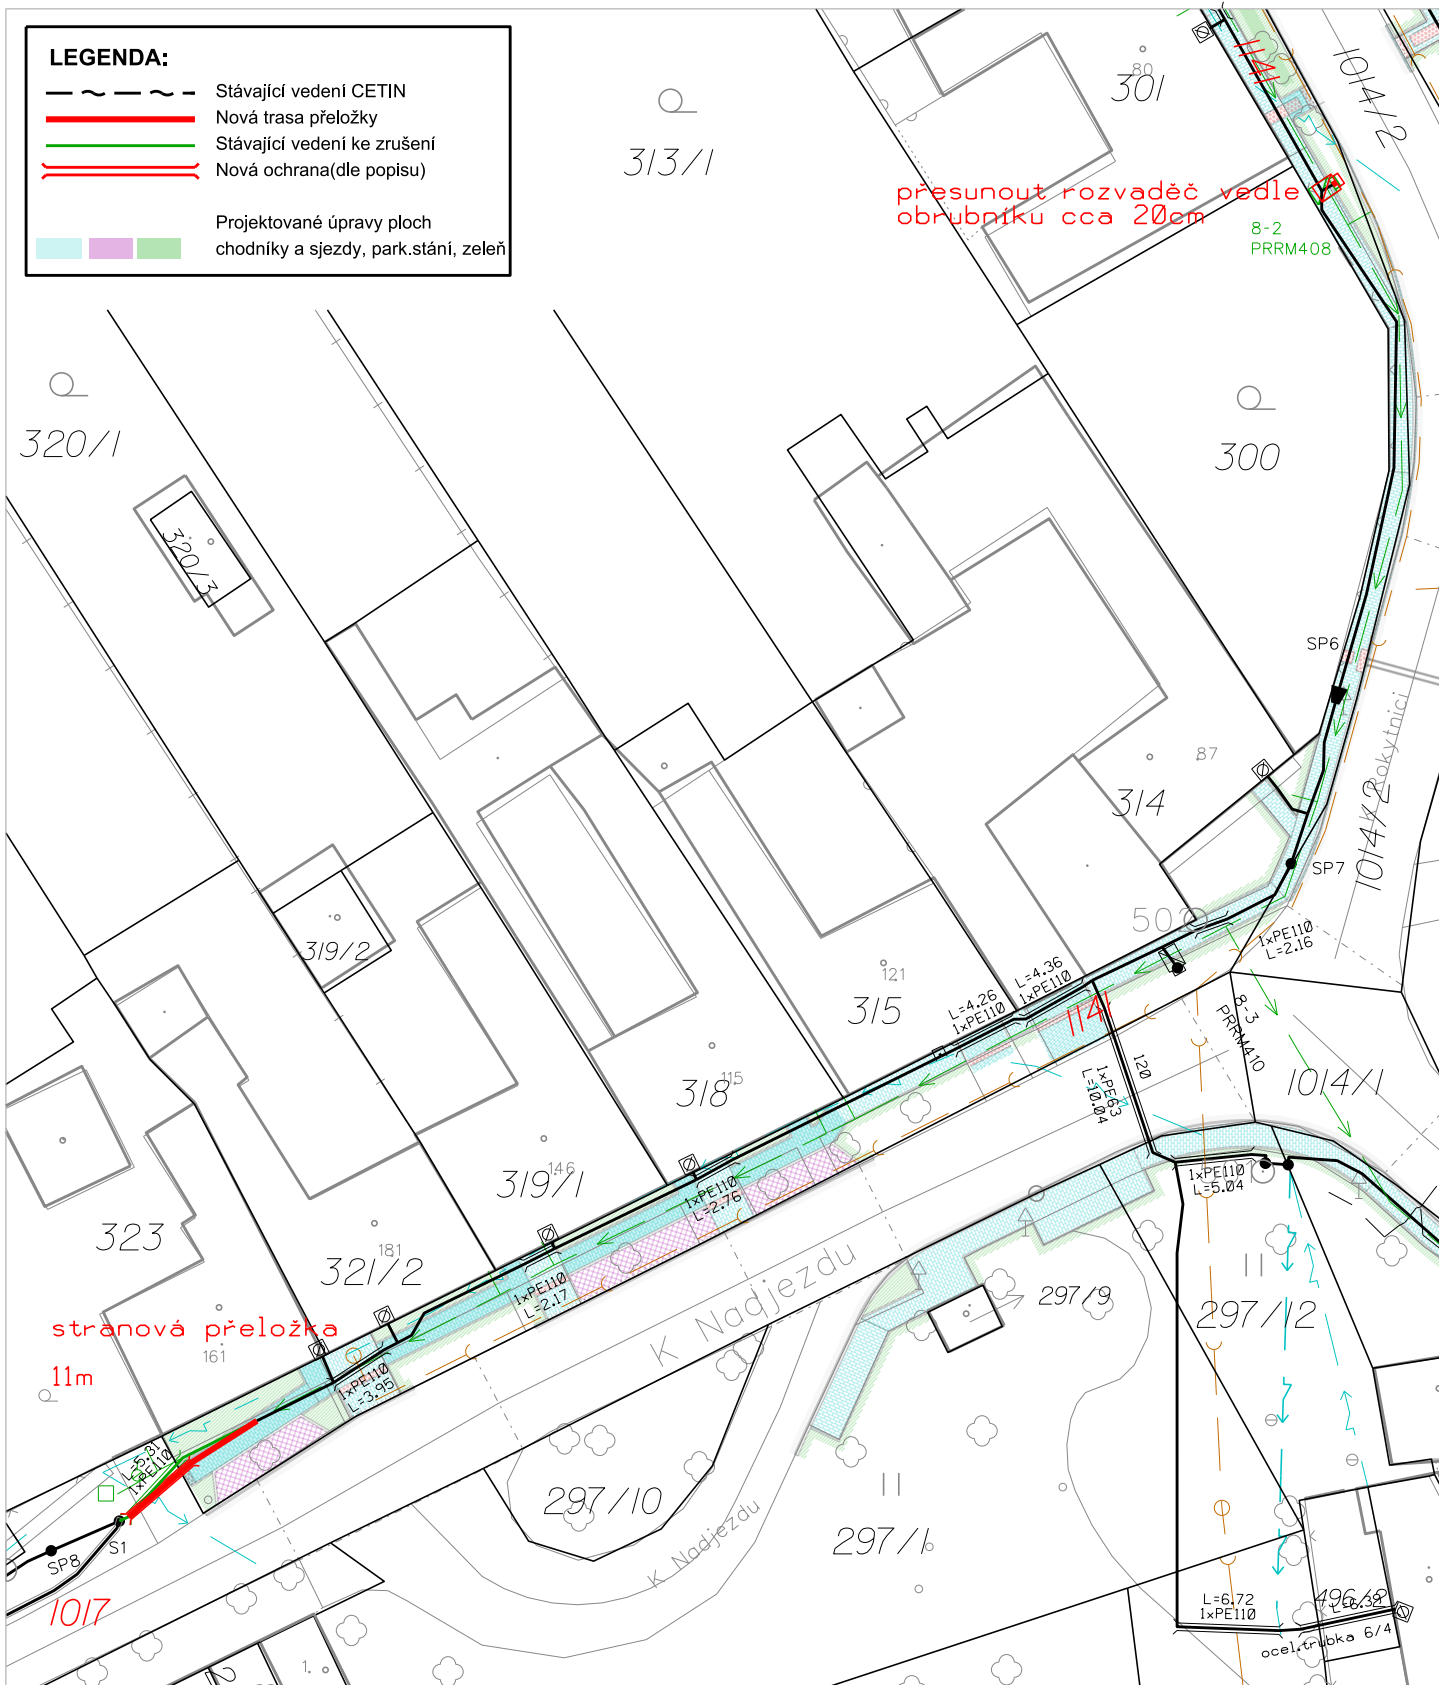

LEGENDA:


- — — — — Stávající vedení CETIN
- — — — — Nová trasa přeložky
- — — — — Stávající vedení ke zrušení
- — — — — Nová ochrana(dle popisu)

Projektované úpravy ploch
chodníky a sjezdy, park.stání, zeleň

přesunout rozvaděč vedle
obrubníku cca 20cm

stránová přeložka
11m

Kreslil :	Generální projektant: VEGACOM, a.s. Novodvorská 1010/14, Praha 4	VEGACOM
Zkontroloval :	Investor: CETIN, a.s. Českomoravská 2510/19, 190 00 Praha 9	
Zodp. pracovník:	Odsouhlasil :	
Místo :	Přerov k.ú.: Dluhonice	
Název akce :	VPIC_PR_Dluhonice_kompence	
Příloha :	Situace katastrální	
	Datum :	03/2022
	Stupeň :	DUR / DUS
	Měřítko :	1 : 500
	č. výkresu:	02

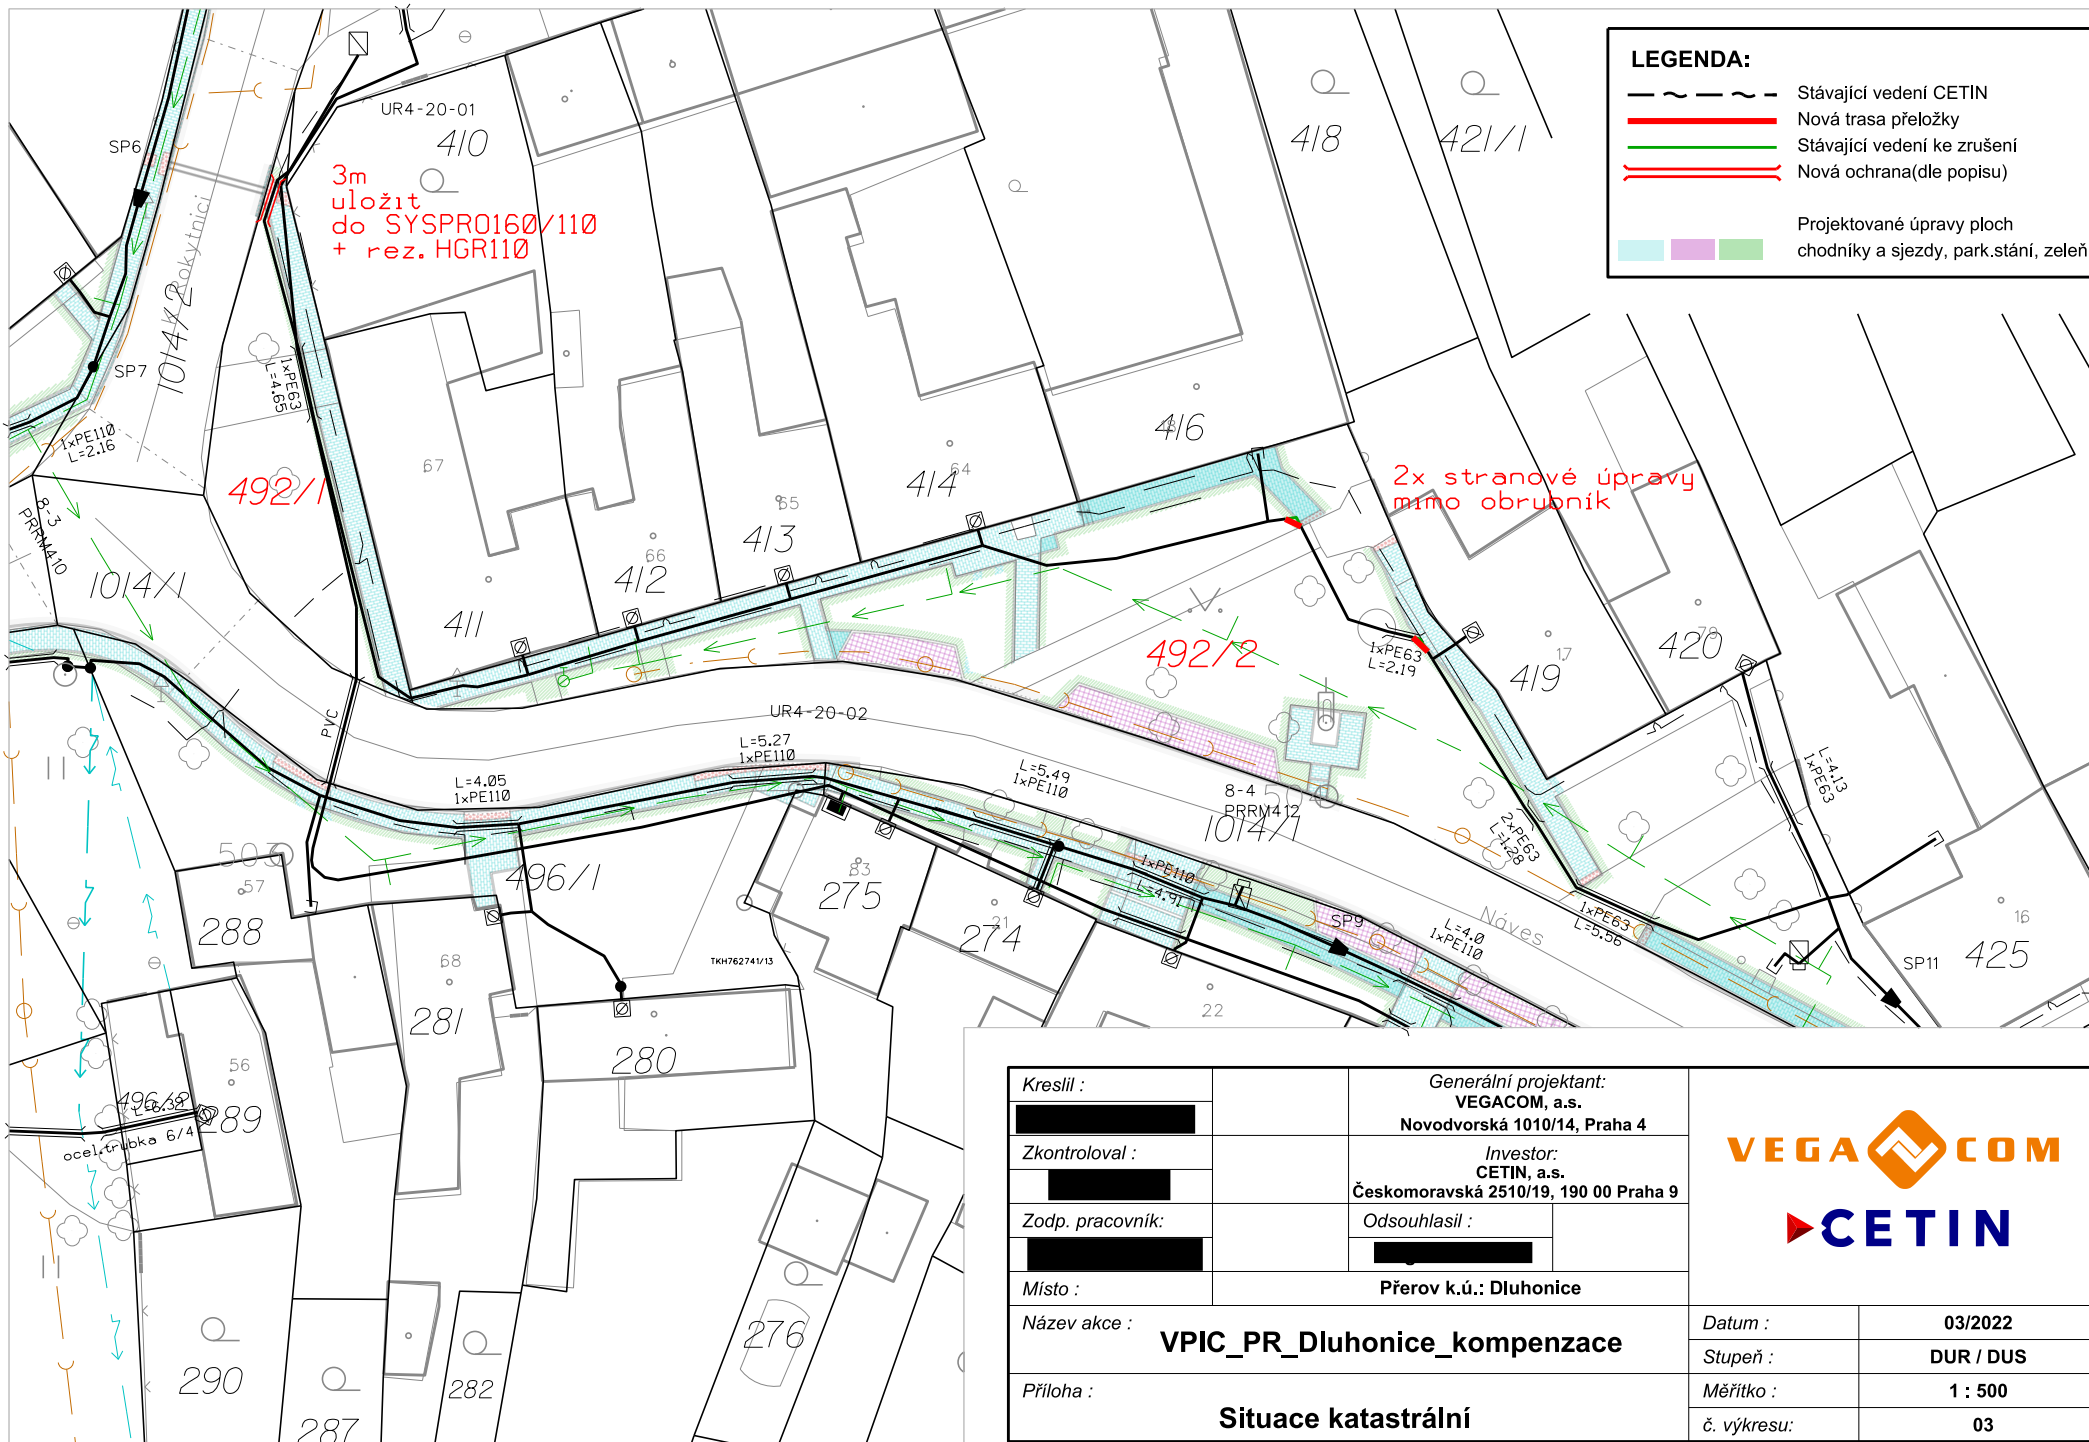






LEGENDA:


- Stávající vedení CETIN
- Nová trasa přeložky
- Stávající vedení ke zrušení
- Nová ochrana (dle popisu)
- Projektované úpravy ploch chodníků a sjezdy, park.stání, zeleň

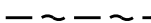

Kreslil :		Generální projektant: VEGACOM, a.s. Novodvorská 1010/14, Praha 4	
Zkontroloval :		Investor: CETIN, a.s. Českomoravská 2510/19, 190 00 Praha 9	
Zodp. pracovník :		Odsouhlasil :	
Místo :	Přerov k.ú.: Dluhonice		
Název akce :	VPIC_PR_Dluhonice_kompence		Datum : 03/2022
Příloha :	Situace katastrální		Stupeň : DUR / DUS
			Měřítko : 1 : 500
			č. výkresu: 03


LEGENDA:

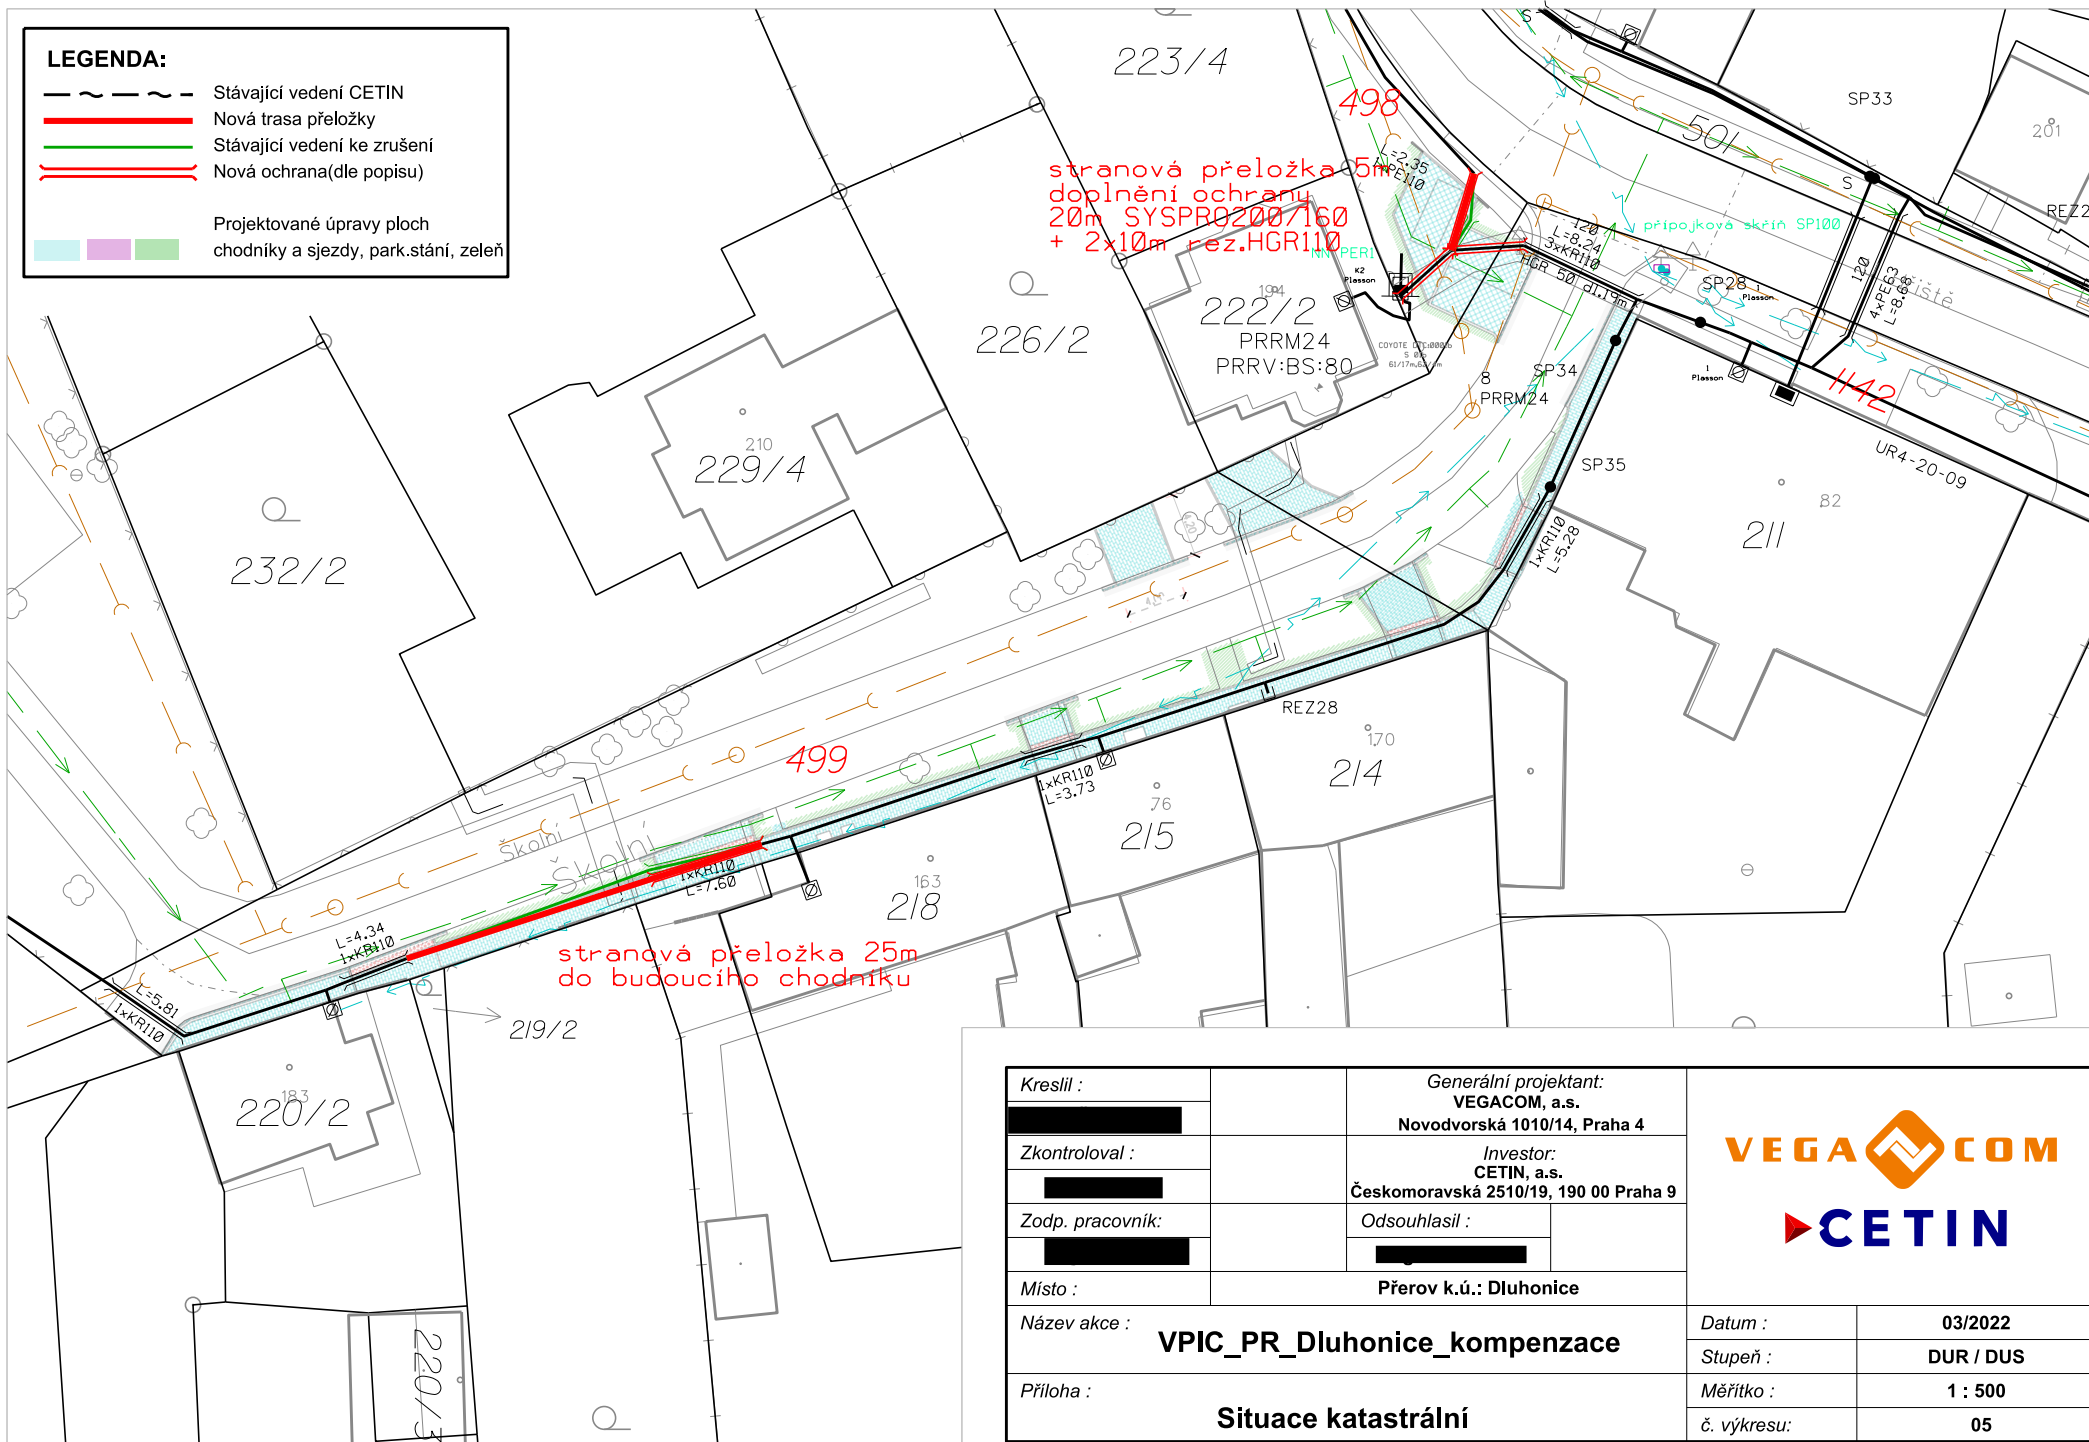

-  Stávající vedení CETIN
-  Nová trasa přeložky
-  Stávající vedení ke zrušení
-  Nová ochrana(dle popisu)


-  Projektované úpravy ploch
chodníky a sjezdy, park.stání, zeleň



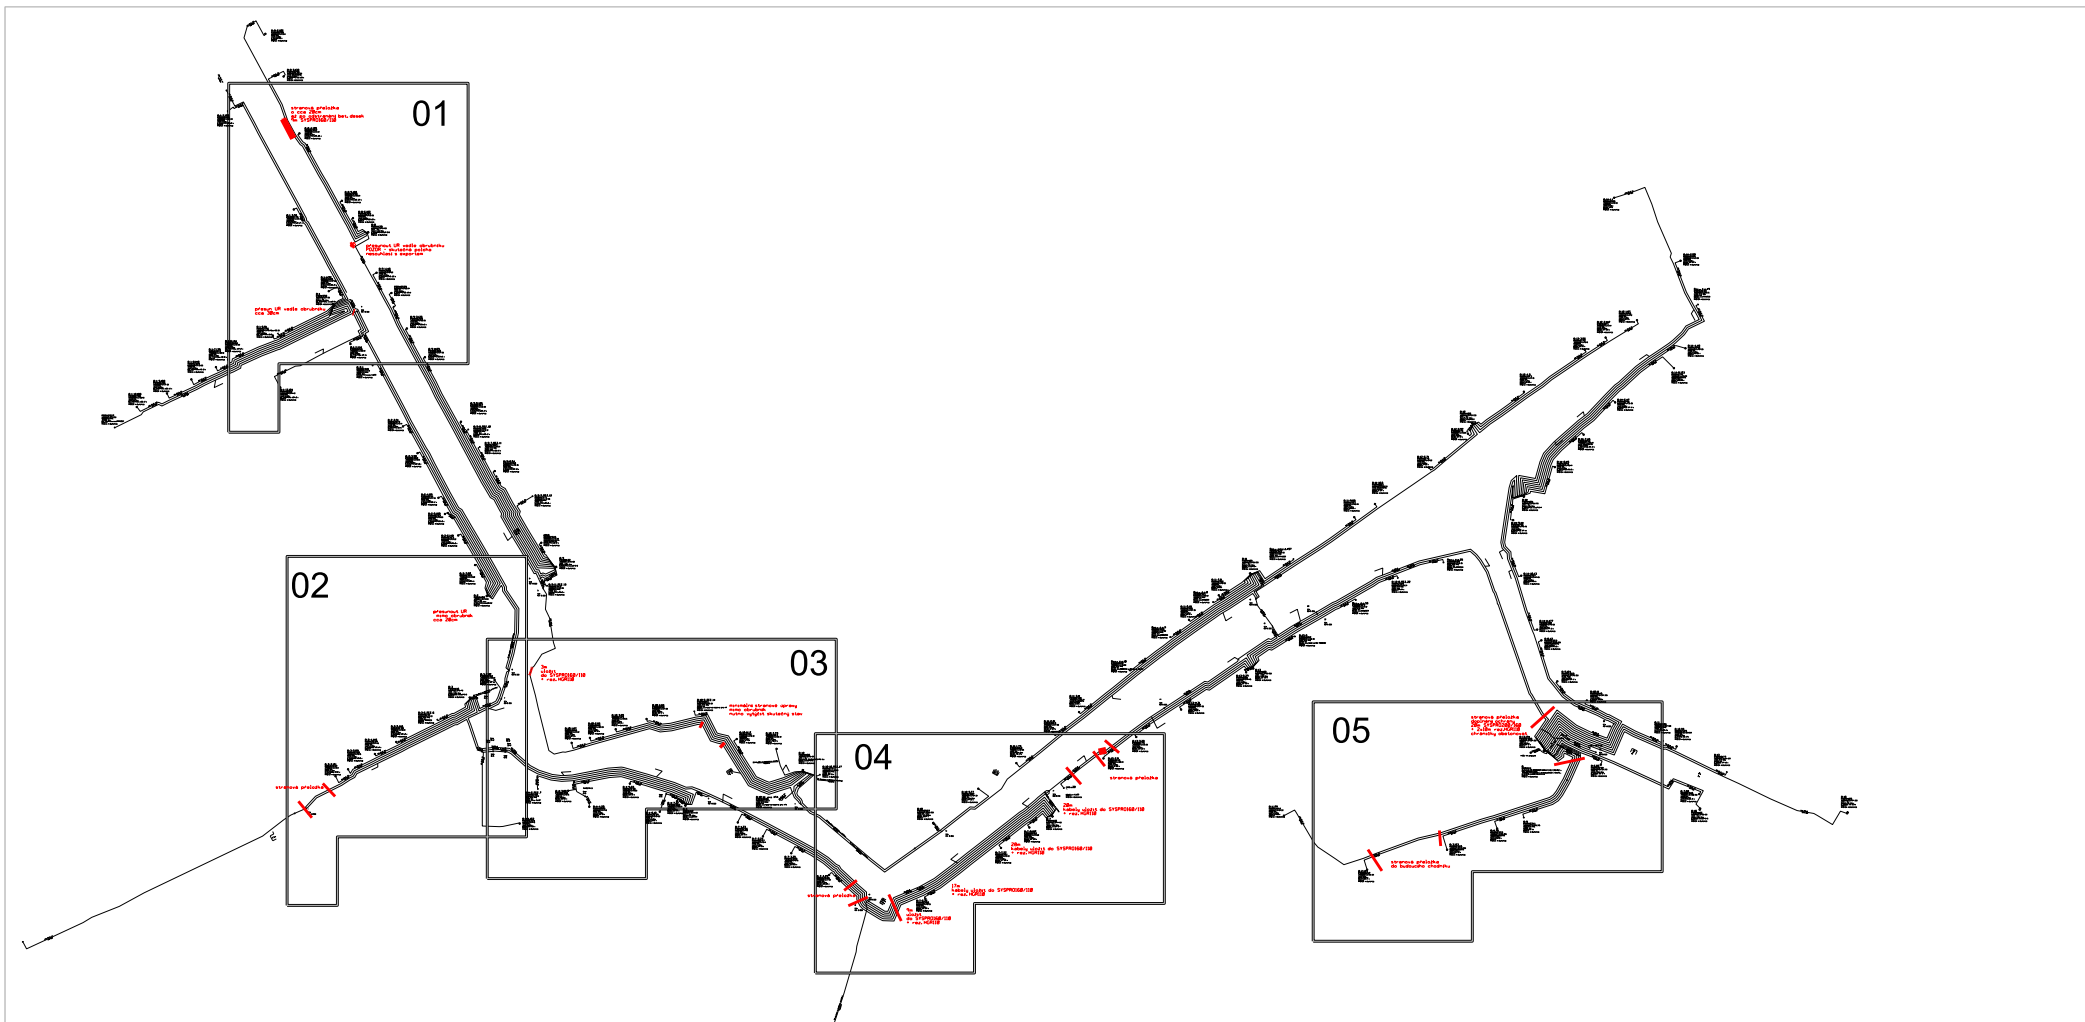


Kreslil :		Generální projektant: VEGACOM, a.s. Novodvorská 1010/14, Praha 4	 
Zkontroloval :		Investor: CETIN, a.s. Českomoravská 2510/19, 190 00 Praha 9	
Zodp. pracovník:		Odsouhlasil :	
Místo :	Přerov k.ú.: Dluhonice		
Název akce :	VPIC_PR_Dluhonice_kompence		Datum : 03/2022
Příloha :	Situace katastrální		Stupeň : DUR / DUS
			Měřítko : 1 : 500
			č. výkresu: 05



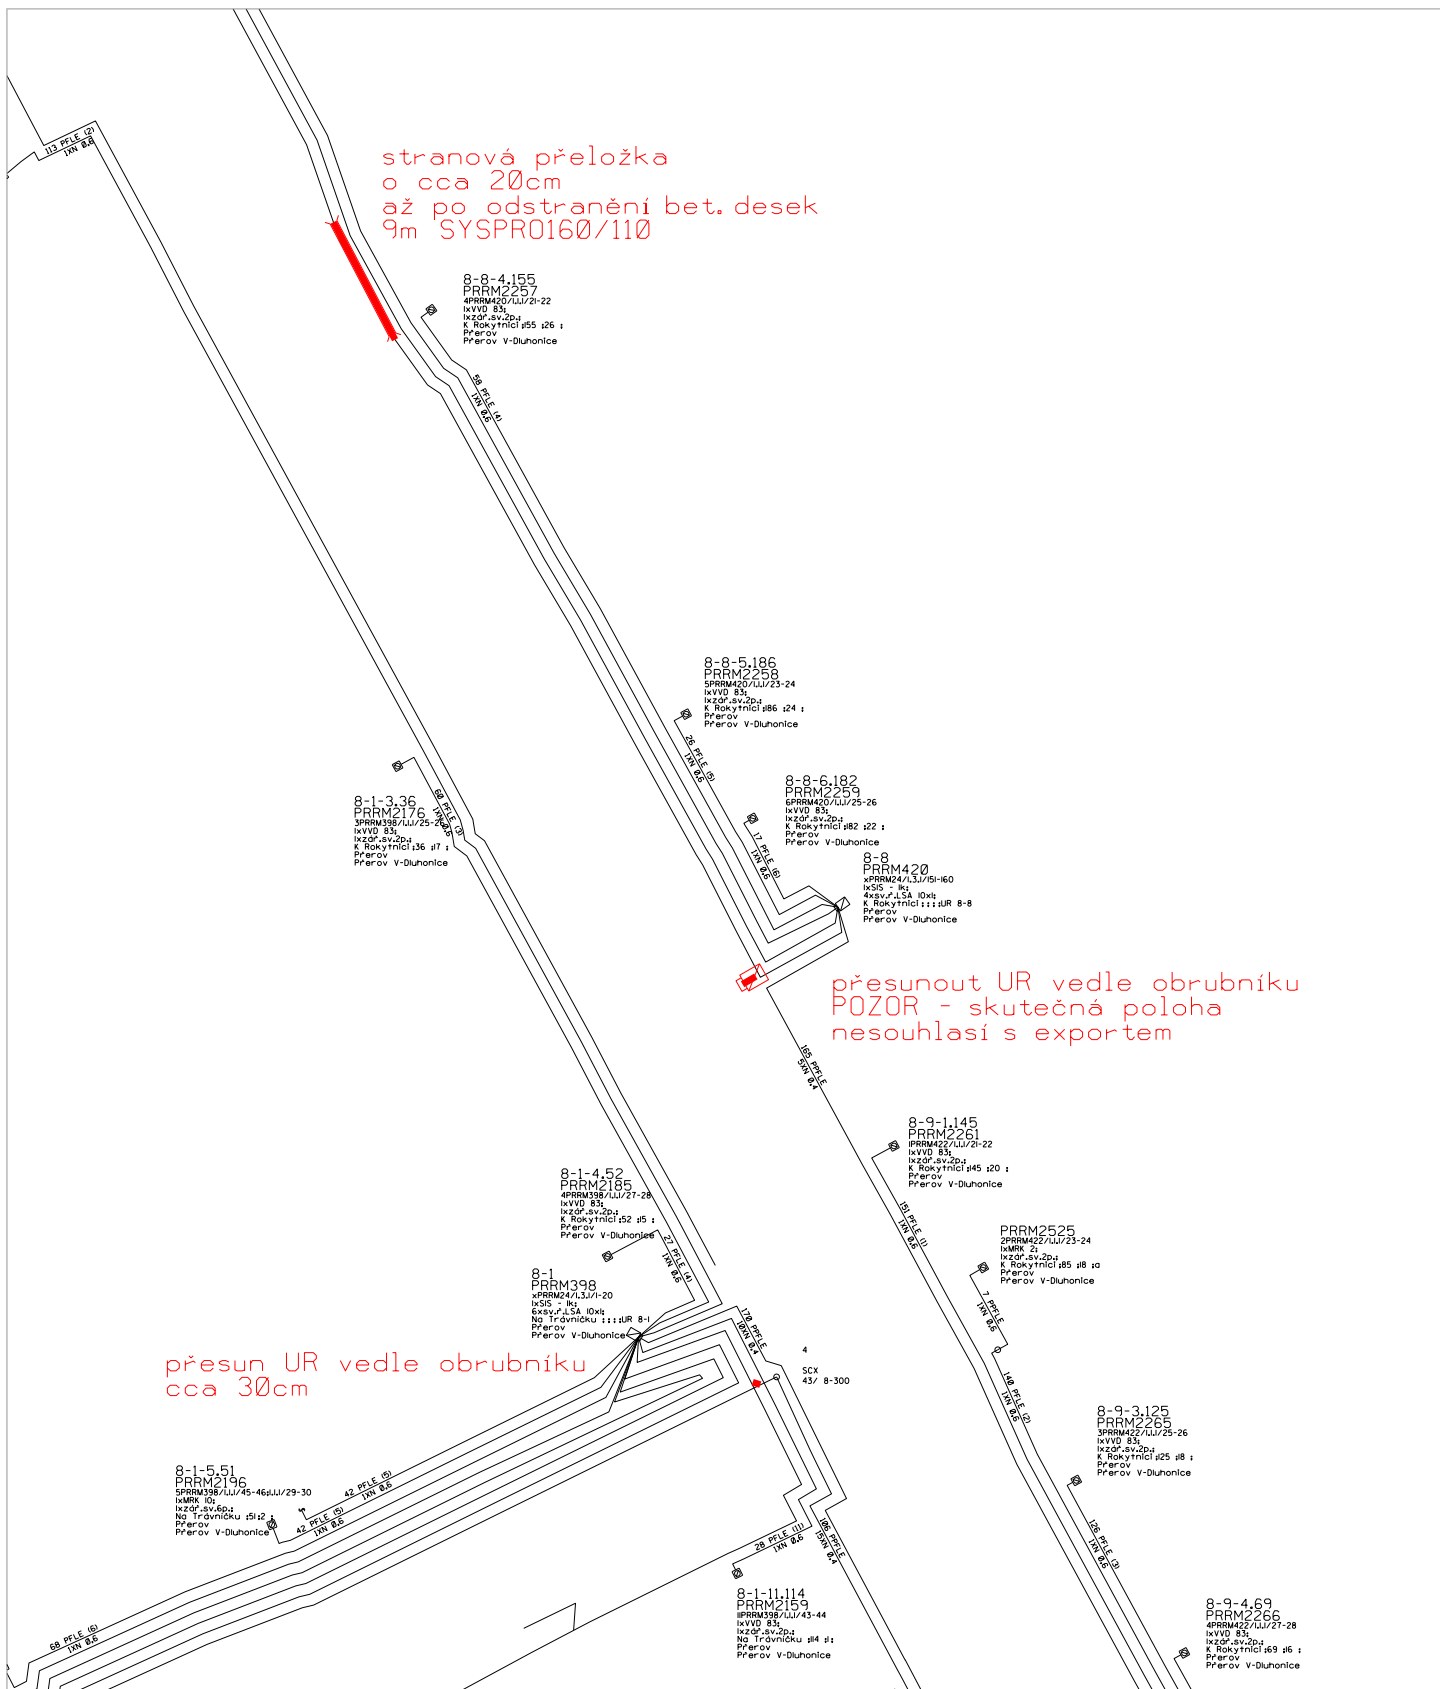

Kreslil :		Generální projektant: VEGACOM, a.s. Novodvorská 1010/14, Praha 4	 
Zkontroloval :		Investor: CETIN, a.s. Českomoravská 2510/19, 190 00 Praha 9	
Zodp. pracovník:		Odsouhlasil : [Redacted]	
Místo :	Přerov k.ú.: Dluhonice		
Název akce :	VPIC_PR_Dluhonice_kompence		Datum : 03/2022
Příloha :	Přehledné schema		Stupeň : DUR / DUS
			Měřítko : 1 : 3000
			č. výkresu: 01

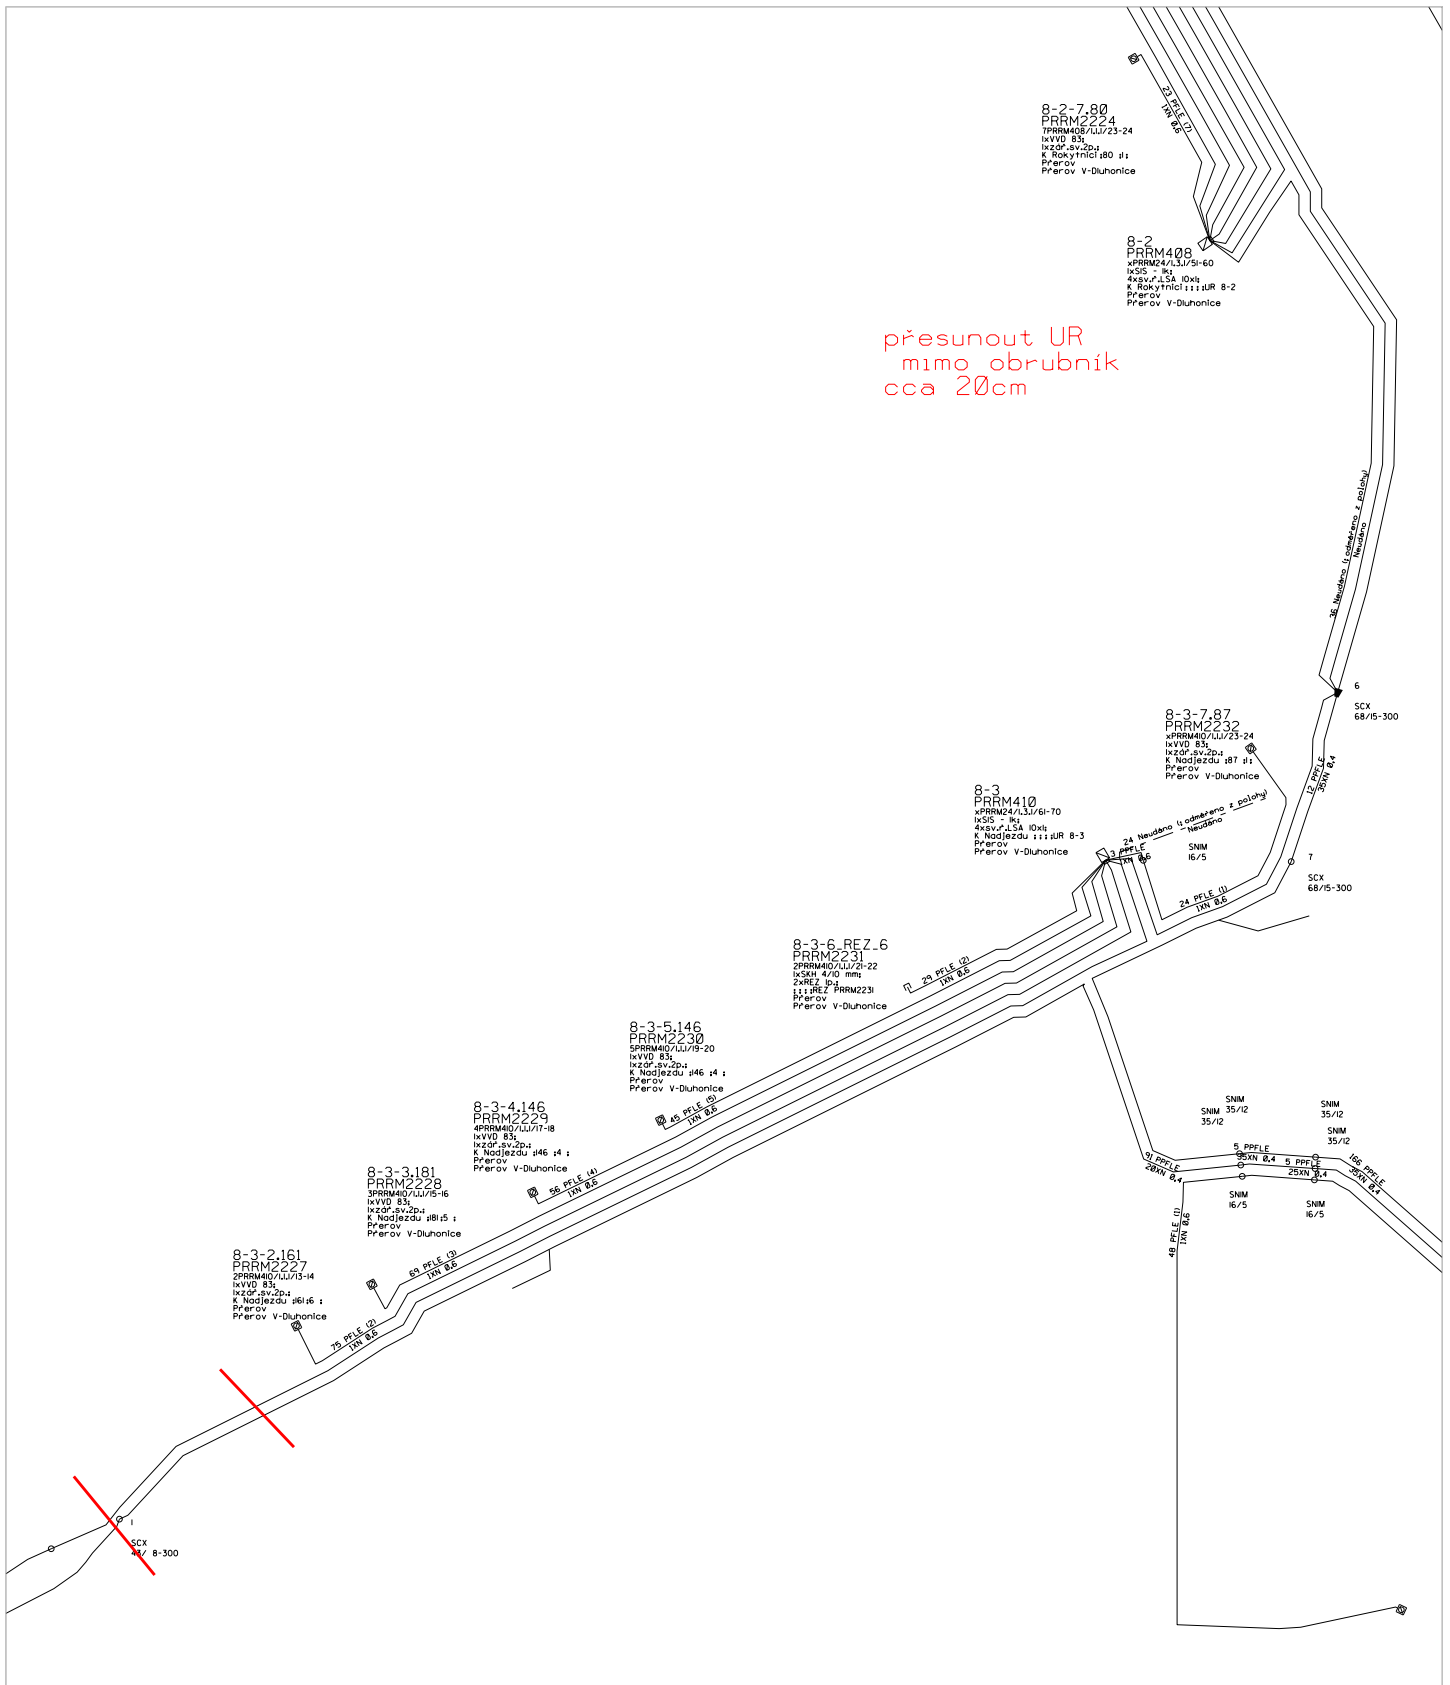


Kreslil :		Generální projektant: VEGACOM, a.s. Novodvorská 1010/14, Praha 4	 	
Zkontroloval :		Investor: CETIN, a.s. Českomoravská 2510/19, 190 00 Praha 9		
Zodp. pracovník:		Odsouhlasil :		
Místo :		Přerov k.ú.: Dluhonice		
Název akce :	VPIC_PR_Dluhonice_kompence		Datum :	03/2022
Příloha :	Schéma		Stupeň :	DUR / DUS
			Měřítko :	1 : 500
			č. výkresu:	01



Kreslil :		Generální projektant: VEGACOM, a.s. Novodvorská 1010/14, Praha 4	 
Zkontroloval :		Investor: CETIN, a.s. Českomoravská 2510/19, 190 00 Praha 9	
Zodp. pracovník:		Odsouhlasil :	
Místo :	Přerov k.ú.: Dluhonice		
Název akce :	VPIC_PR_Dluhonice_kompence		Datum : 03/2022
Příloha :	Schéma		Stupeň : DUR / DUS
			Měřítko : 1 : 500
			č. výkresu: 02

Poř.č.	Parc.č.	Vlastníci	Obec	Katastrální území	druh pozemku	způsob využití	Typ výkopu
1	1020/2	Statutární město Přešov, Bratrská 709/34, Přešov I-Město, 75002 Přešov	Dluhonice	Dluhonice	ostatní plocha	jiná plocha	
2	492/2	Statutární město Přešov, Bratrská 709/34, Přešov I-Město, 75002 Přešov	Dluhonice	Dluhonice	ostatní plocha	zeleň	
3	1140	Statutární město Přešov, Bratrská 709/34, Přešov I-Město, 75002 Přešov	Dluhonice	Dluhonice	ostatní plocha	ostatní komunikace	
4	1141	Statutární město Přešov, Bratrská 709/34, Přešov I-Město, 75002 Přešov	Dluhonice	Dluhonice	ostatní plocha	ostatní komunikace	
5	1017	Statutární město Přešov, Bratrská 709/34, Přešov I-Město, 75002 Přešov	Dluhonice	Dluhonice	ostatní plocha	silnice	
6	498	Statutární město Přešov, Bratrská 709/34, Přešov I-Město, 75002 Přešov	Dluhonice	Dluhonice	ostatní plocha	ostatní komunikace	
7	499	Statutární město Přešov, Bratrská 709/34, Přešov I-Město, 75002 Přešov	Dluhonice	Dluhonice	ostatní plocha	ostatní komunikace	
8	495	Statutární město Přešov, Bratrská 709/34, Přešov I-Město, 75002 Přešov	Dluhonice	Dluhonice	ostatní plocha	ostatní komunikace	
9	492/1	Statutární město Přešov, Bratrská 709/34, Přešov I-Město, 75002 Přešov	Dluhonice	Dluhonice	ostatní plocha	jiná plocha	
10	1142	Statutární město Přešov, Bratrská 709/34, Přešov I-Město, 75002 Přešov	Dluhonice	Dluhonice	ostatní plocha	ostatní komunikace	

VPIC_PR_Dluhonice_kompenzace

Parcelní číslo:	<u>1020/2</u>	
Obec:	<u>Přerov [511382]</u>	
Katastrální území:	<u>Dluhonice [626708]</u>	
Číslo LV:	<u>10001</u>	
Výměra [m ²]:	922	
Typ parcely:	Parcela katastru nemovitostí	
Mapový list:	<u>DKM</u>	
Určení výměry:	Ze souřadnic v S-JTSK	
Způsob využití:	jiná plocha	
Druh pozemku:	ostatní plocha	
Vlastníci, jiní oprávnění		
Vlastnické právo	Podíl	
Statutární město Přerov, Bratrská 709/34, Přerov I-Město, 75002 Přerov		
Způsob ochrany nemovitosti		
Nejsou evidovány žádné způsoby ochrany.		
Seznam BPEJ		

Specifikace nákladů_VPIC_PR_Dluhonice_kompence

PPD - Propočet projektové dokumentace

Ceník: VP VEGACOM 2021 - Ostatní STAND. - 2022.04

Položková databáze: 2022.04

Název stavby: 66039/22/0008, VPIC_PR_Dluhonice_kompence

Číslo SPP prvku:

Zhotovitel PD:

Rekapitulace nákladů:

PŘÍPRAVA	28 708,50 Kč
ZEMNÍ PRÁCE	153 144,16 Kč
MONTÁŽ	115 636,93 Kč
GEODETICKÉ PRÁCE PŘÍPRAVA	0,00 Kč
GEODETICKÉ PRÁCE REALIZACE	19 479,11 Kč
VĚCNÁ BŘEMENA PŘÍPRAVA	3 332,61 Kč
VĚCNÁ BŘEMENA REALIZACE	15 984,19 Kč
PROVOZNÍ PRÁCE	0,00 Kč
MATERIÁL DOD. CETIN	0,00 Kč
MATERIÁL VYŘAZENÝ	0,00 Kč
MATERIÁL ZHOTOVITELE - Vykazovaný	120 665,81 Kč
MATERIÁL ZHOTOVITELE - Nevykazovaný	0,00 Kč
POPLATKY	0,00 Kč

Celkové náklady: 456 951,31 Kč

STAVEBNÍ ČINNOST 418 923,84 Kč

NESTAVEBNÍ ČINNOST 38 027,47 Kč

Číslo SAP	Seznam položek		Množství	Celková cena
	Stavební činnost	Název položky		
PŘÍPRAVA				
958210		Návrh cenový a technický bez projednání	1.00 ks	6 171,50 Kč
953634		Projekt tlkm liniové metalické sítě	1.00 ks	22 537,00 Kč
ZEMNÍ PRÁCE				
954970 S		Pokládka PE nebo vrapované chráničky	94.00 m	2 246,60 Kč
952367 S		Pokládka žlabů TK1	106.00 m	8 549,96 Kč
955551 S		Prohloubení rýhy š. 35cm o hl.10cm	44.00 m	2 601,28 Kč
955552 S		Rozšíření prohloubení výk.hl.10cm,š.10cm	44.00 m	766,48 Kč
955577 S		Rýha v chodníku 35/50-70	190.00 m	111 645,90 Kč
955578 S		Rýha v chodníku rozšíření o10cm	30.00 m	5 041,80 Kč
952345 S		Rýha v trávě 35/70-100	37.00 m	14 819,61 Kč
954958 S		Rýha v trávě 35/70-100 rozšíření o 10 cm	44.00 m	4 732,64 Kč
955053 S		Vytyčení trasy v zastavěném terénu	227.00 m	2 739,89 Kč
MONTÁŽ				
955093 S		Demontáž objektu samost. SIS do 50 čtyř.	3.00 ks	3 080,22 Kč
955031 S		Demontáž úložných kabelů do 300 XN	20.00 m	712,20 Kč
955030 S		Demontáž úložných kabelů do 50 XN	155.00 m	3 809,90 Kč
955029 S		Demontáž úložných kabelů do15 XN	588.00 m	12 071,64 Kč
952649 S		Měření stejnosměrné během stavby- první čtyřka	3.00 ks	533,88 Kč
952650 S		Měření stejnosměrné během stavby - další čtyřka	19.00 ks	780,33 Kč
952644 S		Měření střídavé během stavby - další čtyřka	19.00 ks	520,22 Kč
952643 S		Měření střídavé během stavby - první čtyřka	3.00 ks	287,46 Kč
952647 S		Měření útlumu během stavby- první čtyřka	1.00 ks	177,96 Kč
954999 S		Montáž jedné čtyřky s jednostr.číslování	37.00 ks	1 013,06 Kč
955299 S		Montáž objektu samost. SIS do 50 čtyřek	3.00 ks	3 540,39 Kč
955268 S		Montáž podzemní tratě síťové metalické úprava uzemnění přesunutých rozvaděčů	4960.00 JV	4 960,00 Kč
955281 S		Montáž spojky smrštiteľné do 50 čtyřek	20.00 ks	26 010,60 Kč
955266 S		Montáž trubky ochranné obetonování chrániček	2480.00 JV	2 480,00 Kč
954990 S		Montáž úložných kabelů do 15 XN	596.00 m	13 904,68 Kč
954992 S		Montáž úložných kabelů do 300 XN	20.00 m	821,40 Kč
954991 S		Montáž úložných kabelů do 50 XN	147.00 m	4 229,19 Kč

954980 S	Překládka trubky úložné	20.00 m	345,60 Kč
957753 S	Realizace tratě síťové dohodou rozpočtová rezerva 3% z nákladů	12400.00 JV	12 400,00 Kč
955298 S	Ukončení jedné čtyřky v rozvaděči	37.00 ks	1 013,06 Kč
955259 S	Ukončení kabelu v rozvaděči	20.00 ks	7 940,00 Kč
958469 S	Uvedení stavby do provozu	5262.56 JV	5 262,56 Kč
958556 S	Zpracování dok. skut. provedení nad 50 m	1.00 ks	5 749,37 Kč
955081 S	Zrušení ukončení jedné čtyřky v rozvad.	37.00 ks	707,81 Kč
955083 S	Zrušení ukončení kabelu v rozvaděči	20.00 ks	3 285,40 Kč
GEODETIKÉ PRÁCE REALIZACE			
955278 S	Provedení geodetického měření pro tratě síťové vytýčení trasy dle. geo bodů, rezerva pro další výjezdy	9920.00 JV	9 920,00 Kč
956286 S	Zaměření trasy pro stavbu nad 100 m do 1km	127.00 m	3 449,32 Kč
956285 S	Zaměření trasy pro stavbu nad 100 m do 1km pevná částka	1.00 ks	6 109,79 Kč
VĚCNÁ BŘEMENA PŘÍPRAVA			
955313	Uzavření sml. o SB o VBŘ	1.00 ks	3 332,61 Kč
VĚCNÁ BŘEMENA REALIZACE			
958749 S	Plán geom.pro VBŘ do 700m vč.(kus=100m) Náhrada VBŘ odhadovaná Přesná výše náhrad za zřízení služebnosti (věcného břemene) nebo způsob jejího určení, bude známa po uzavření smlouvy o smlouvě budoucí o zřízení služebnosti se všemi vlastníky dotčených nemovitostí.	3.00 ks	9 997,83 Kč
955315	Uzavření sml.na zákl.SSB a přípr.vkl.VBŘ	1.00 ks	2 592,03 Kč
958085	Zajištění vkladu/výmazu věcného břemene do/z KN	1.00 ks	3 394,33 Kč

Limitka materiálu				
Číslo SAP	Stavební činnost	Název položky	Množství	Celková cena
MATERIÁL ZHOTOVITELE - Vykazovaný				
303918 S		Deska krycí plast. 300x1000 mm	237.00 ks	9 010,74 Kč
303795 S		Fólie výstražná 220mm PE oranžová	22.00 m	84,48 Kč
303813 S		Fólie výstražná 330mm PE oranžová	237.00 m	1 047,54 Kč
312240 S		Konektor UY2 přímý - plněný	68.00 ks	112,20 Kč
320879 S		Materiál pro tratě síťové	14880.00 ks	14 880,00 Kč
302532 S		Mini Marker 1255 80-6102-2191-5	5.00 ks	1 255,95 Kč
312425 S		Modul konektor. 9700-10P	4.00 ks	98,60 Kč
312845 S		Spojka kabelová XAGA 500 43/ 8- 150/FLE	19.00 ks	7 751,05 Kč
312863 S		Spojka kabelová XAGA 500 43/8-300/FLE CZ	1.00 ks	510,97 Kč
319184 S		Spona trubkySYSPRO	636.00 ks	19 003,68 Kč
319209 S		Trubka dělená SYSPRO 160/110	86.00 m	46 822,70 Kč
319210 S		Trubka dělená SYSPRO 200/160	20.00 m	15 505,40 Kč
302423 S		Trubka vrapovaná 110/94 s lankem	94.00 m	4 582,50 Kč

DOHODA O PŘEVODU NĚKTERÝCH PRÁV A POVINNOSTÍ ZE SPRÁVNÍHO ROZHODNUTÍ

CETIN a.s.

se sídlem: Českomoravská 2510/19, Libeň, 190 00 Praha 9
zapsaná v obchodním rejstříku vedeném u Městského soudu v Praze pod sp. zn. B 20623
IČO: 04084063
DIČ: CZ04084063
zastoupená na základě pověření [REDACTED] specialistou pro výstavbu sítě –
překládky SEK

(dále jen „**Nabyvatel**“)

a

[•]

se sídlem [•]
zapsaná v obchodním rejstříku vedeném u [•]
IČO: [•]
DIČ: [•]
zastoupena [•]

(dále jen „**Převodce**“)

Nabyvatel a Převodce dále společně jako „**Smluvní strany**“ a jednotlivě jako „**Smluvní strana**“,

dne, měsíce a roku níže uvedeného, dle příslušných ustanovení zákona č. 89/2012 Sb., občanský zákoník, v účinném znění (dále jen „**Občanský zákoník**“) uzavírají tuto

DOHODA O PŘEVODU NĚKTERÝCH PRÁV A POVINNOSTÍ ZE SPRÁVNÍHO ROZHODNUTÍ

(dále jen „**Dohoda**“)

1. PŘEDMĚT DOHODY

- 1.1 Převodce je na základě rozhodnutí o umístění stavby „[•]“, které bylo vydáno dne [•], [KÝM] pod čj. [•] a nabylo právní moci dne [•] (dále jen „**Rozhodnutí o umístění stavby**“) oprávněn k umístění [•] (dále jen „**Stavba**“). Rozhodnutí o umístění stavby je Přílohou č. 1 Dohody.
- 1.2 Předmětem převodu jsou některá práva a povinnosti z Rozhodnutí o umístění stavby, a to právo k umístění Stavby za podmínek v citovaném rozhodnutí stanovených, a dále s ním související práva a povinnosti, která plynou ze stanovisek dotčených orgánů státní správy, správců inženýrských sítí a účastníků řízení pro umístění Stavby, tak jak jsou stanoveny v Rozhodnutí o umístění stavby.

2. PŘEVOD PRÁV

- 2.1 Převodce uzavřením Dohody, s účinností ke dni uzavření Dohody, převádí na Nabyvatele některá práva a povinnosti z Rozhodnutí o umístění stavby, a to toliko právo k umístění Stavby za podmínek v Rozhodnutí o umístění stavby stanovených, a dále související práva a povinnosti, která plynou ze stanovisek dotčených orgánů státní správy, správců

inženýrských sítí a účastníků řízení, tak jak jsou v Rozhodnutí o umístění stavby stanoveny.

- 2.2 Převodce se zavazuje postoupení písemně oznámit Správnímu orgánu nejpozději do třiceti (30) pracovních dnů ode dne uzavření Dohody.

3. ZÁVĚREČNÁ USTANOVENÍ

- 3.1 Dohoda, a práva a povinnosti Smluvních stran z Dohody vyplývající, se řídí právními předpisy České republiky, zejména Občanským zákoníkem, a případné spory budou řešeny příslušnými soudy České republiky.
- 3.2 Žádný projev Smluvních stran učiněný při jednání o Dohodě ani projev učiněný po uzavření Dohody, jež není v Dohodě uveden, nesmí být vykládán v rozporu s výslovnými ustanoveními Dohody a nezakládá žádný závazek ani jedné ze Smluvních stran.
- 3.3 Dohoda může být měněna nebo zrušena pouze písemně; změna jinou formou je vyloučena. Za písemnou formu nebude pro tento účel považována výměna e-mailových či jiných elektronických zpráv.
- 3.4 Smluvní strany si nepřejí, aby nad rámec ustanovení Dohody byla jakákoliv práva a povinnosti dovozovány z dosavadní či budoucí praxe zavedené mezi Smluvními stranami či zvyklostí zachovávaných obecně či v odvětví týkajícím se předmětu plnění Dohody, ledaže je v Dohodě výslovně sjednáno jinak. Vedle shora uvedeného si Smluvní strany potvrzují, že si nejsou vědomy žádných dosud mezi nimi zavedených obchodních zvyklostí či praxe.
- 3.5 Dohoda nabývá platnosti a účinnosti v den jejího uzavření.
- 3.6 Dohoda je vyhotovena ve dvou (2) vyhotoveních, z nichž každé má platnost originálu. Každá ze Smluvních stran obdrží jedno (1) vyhotovení.
- 3.7 Následující Přílohy jsou nedílnou součástí Dohody:

Příloha č. 1 – Rozhodnutí o umístění stavby

Nabyvatel:

Převodce:

V Ostravě dne _____

V _____ dne _____

CETIN a.s.

 []

specialista pro výstavbu sítě – překládky
 SEK