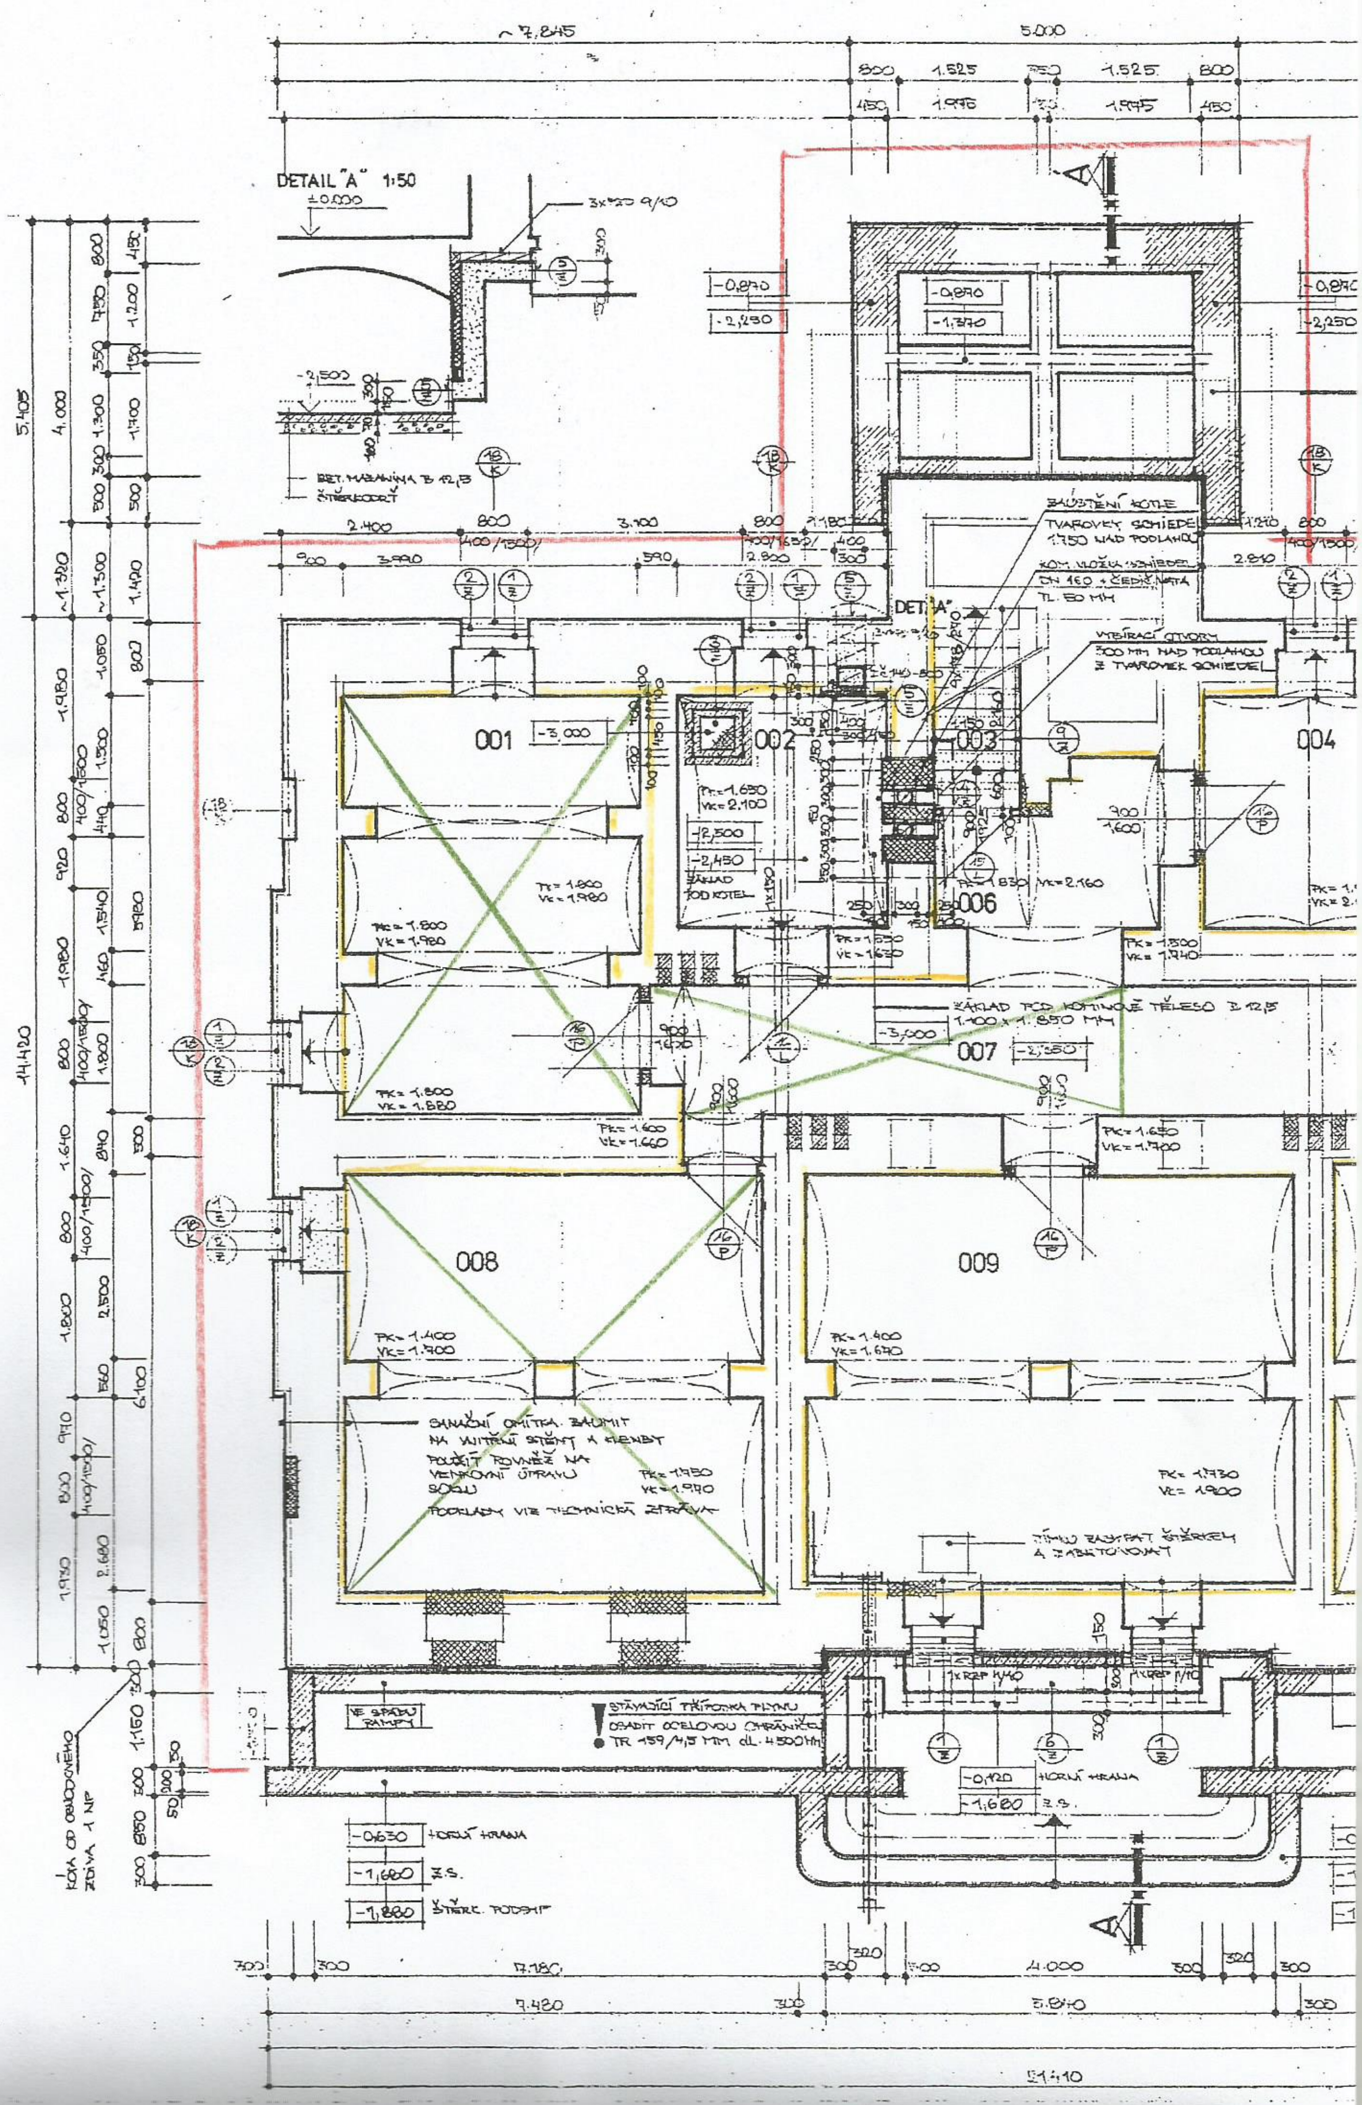
DETAIL "A" 1:50
±0,000
3x120 9/10
-2,500
BET. MAZANINA B 12,5
ŠTĚRKOPÍSEK
BOURÁNÍ KOTLE
TVAROVKY SCHIEDEL
1.750 NAD PODLAHOU
KOM. VLOŽKA SCHIEDEL
DN 160 + ČEDIČ. VATA
TL. 50 MM
VĚTRACÍ OTVORY
300 MM NAD PODLAHOU
Z TVAROVEK SCHIEDEL
DETAIL "A"
001
002
003
004
006
007
008
009
-3,000
-2,250
-2,500
-2,450
ŽÁKLAD POD KOTEL
ZÁKLAD POD KOMÍNOVÉ TĚLESO B 12,5
1.100 x 1.850 MM
-0,870
-2,250
-1,370
SANAČNÍ OMÍTKA BAUMIT
NA VNITŘNÍ STĚNY A KLENBY
POUŽÍT ROVNĚŽ NA
VENKOVNÍ ÚPRAVU
SOKLU
PODLAHY VIZ TECHNICKÁ ZPRÁVA
JÍMKU ZASYPAT ŠTĚRKEM
A ZABETONOVAT
STÁVAJÍCÍ PŘÍPOJKA PLYNU
OSADIT OCELOVOU CHRÁNIČKOU
TR 159/4,5 MM dl. 4500 MM
VE SPÁDU RAMPY
-0,630 HORNÍ HRANA
-1,680 Z.S.
-1,880 ŠTĚRK. PODSYP
-0,120 HORNÍ HRANA
-1,680 Z.S.
KÓTA OD OBVODOVÉHO ZDIVA 1 NP
~7,845
5.000
14.420
5.405
7.180
7.480
4.000
5.840
21.410