



Smlouva o umístění zařízení na trakční stožáry trolejbusové dráhy

Číslo smlouvy poskytovatele: A – 3211/2022
Číslo smlouvy uživatele: 2022001279

uzavřená podle § 1746 odst. 2 zákon č. 89/2012 Sb., občanského zákoníku, ve znění pozdějších předpisů, mezi smluvními stranami:

Dopravní podnik města České Budějovice, a. s.

zapsána v obchodním rejstříku vedeném u Krajského soudu v Českých Budějovicích, oddíl B, vložka 868

se sídlem: Novohradská 738/40, 370 01 České Budějovice

zastoupena: [redacted] ředitelem a předsedou představenstva

IČO: 251 66 115

DIČ: CZ 251 66 115

(dále jen „poskytovatel“)

na straně jedné

a

statutární město České Budějovice

se sídlem: nám. Přemysla Otakara II. 1/1, 370 92 České Budějovice

zastoupené: Ing. Jiřím Svobodou, primátorem

IČO: 002 44 732

DIČ: CZ 002 44 732

(dále jen „uživatel“)

na straně druhé

I.

Předmět smlouvy

1. V rámci akce „Projekt systému dynamického navádění vozidel individuální automobilové dopravy na hromadné parkovací plochy nebo objekty České Budějovice“ je předmětem této smlouvy souhlas poskytovatele s umístěním **zařízení proměnného dopravního značení (dále jen „PDZ“)** na stožáry trakčního trolejového vedení (dále jen „stožáry TTV“), jejichž majitelem a provozovatelem je poskytovatel, a to:

- č. 3 - trakční sloup s VO (TR424/CB01106) na parc. č. 2214/7, v k.u. České Budějovice 2, v ulici Husova
- č. 6 - trakční sloup s VO (TR1058/CB10726) na parc. č. 1805/2, v k. ú. České Budějovice 3, v ulici Strakonická
- č. 7 - trakční sloup s VO (TR9/CB00029) na parc. č. 4733/7, v k. ú. České Budějovice 3, v ulici Pražská
- č. 9 - trakční sloup s VO (TR92/CB00117) na parc. č. 4732/2, v k. ú. České Budějovice 3, v ulici Pražská
- č. 10 – trakční sloup s VO (TR135 – č. trakčního sloupu převzato z PD TTR Gen. Píky) na parc. č. 4159/1, v k. ú. České Budějovice 3, v ulici Nádražní
- č. 11 – trakční sloup s VO (TR138 - č. trakčního sloupu převzato z PD TTR Gen. Píky), na parc. č. 4159/1, v k. ú. České Budějovice 3, v ulici Nádražní

- č. 12 – trakční sloup s VO (TR59 - č. trakčního sloupu převzato z PD TTR Gen. Píky), na parc. č. 1462/3, v k. ú. České Budějovice 3, v ulici Gen. Píky
 - č. 13 – trakční sloup s VO (TR87 - č. trakčního sloupu převzato z PD TTR Gen. Píky), na parc. č. 4159/29, v k. ú. České Budějovice 3, v ulici Nádražní
 - č. 18 - trakční sloup (TR66) na parc. č. 3683/9, v k. ú. České Budějovice 5, v ulici Dobrovodská
 - č. 20 - trakční sloup s VO (TR47/CB00953) na parc. č. 178/10, v k. ú. České Budějovice 6, v ulici Nádražní
 - č. 24 - trakční sloup s VO (TR49/CB00348) na parc. č. 3950/3, v k. ú. České Budějovice 7, v ulici Lidická
 - č. 26 - trakční sloup s VO (TR109/CB00389) na parc. č. 3950/4, v k. ú. České Budějovice 7, v ulici Lidická
 - č. 32 - trakční sloup s VO (TR288/CB01228) na parc. č. 1514/3, v k. ú. České Budějovice 2, v ulici Husova
 - č. 36 - trakční sloup s VO (TR31/CB00186) na parc. č. 4731/5, v k. ú. České Budějovice 3, v ulici Pražská
 - č. 102 - trakční sloup (TR211) na parc. č. 4422, v k. ú. České Budějovice 3, v ulici Na Sadech
 - č. 106 - trakční sloup s VO (TR113/CB00265) na parc. č. 3369, v k. ú. České Budějovice 6, v ulici Senovážné náměstí
 - č. 107 - trakční sloup s VO (TR118/CB01756) na parc. č. 228, v k. ú. České Budějovice 6, v ulici Žižkova
 - č. 108 - trakční sloup s VO (TR L3/CB00300) na parc. č. 3368, v k. ú. České Budějovice 6, v ulici Lidická
 - č. 109 - trakční sloup s VO (TRL31/CB00330) na parc. č. 3950/1, v k. ú. České Budějovice 7, v ulici Lidická
2. Předmětem smlouvy je dále umožnění přístupu ke stožárům TTV za účelem umístění, provozování, kontroly, servisu a údržby PDZ, a to za podmínek dále stanovených touto smlouvou.
 3. Umístěním zařízení PDZ se rozumí uchycení činného proměnného panelu spolu s napájecími kabely, modemem, řídicí jednotkou a jištěním.
 4. Umožněním přístupu k trakčním stožárům za účelem umístění, provozování, kontroly, servisu a údržby PDZ se rozumí písemné oznámení poskytovateli (e-mail, dopis) o požadavku uživatele na umístění, provozování, kontrolu, servis a údržbu zařízení s tím, že vlastní úkon musí být proveden v termínu odsouhlaseném poskytovatelem a z důvodu nezbytnosti kvalifikace pro práce na a v blízkosti trolejového a kabelového vedení trolejbusové dráhy za přímé účasti pracovníků poskytovatele. Uživatel je oprávněn pověřit odbornou společností, která bude zajišťovat umístění, zprovoznění, kontrolu, servis a údržbu zařízení s tím, že vůči poskytovateli nese odpovědnost jako by tuto činnost prováděl sám.

II.

Doba platnosti smlouvy

1. Smlouva se uzavírá na **dobu neurčitou**.
2. Smlouvu lze vypovědět s výpovědní lhůtou šest měsíců, a to bez uvedení důvodu.

3. Smlouvu lze vypovědět s výpovědní lhůtou jeden měsíc z důvodu, že poskytovatel nebude moci dostát svým závazkům z technických a provozních důvodů nebo v důsledku rozhodnutí správního orgánu.
4. Výpovědní lhůta začíná běžet první den kalendářního měsíce následujícího po doručení výpovědi druhé smluvní straně.

III.

Výše úhrady za předmět smlouvy

1. Umístění PDZ za účelem vybudování, provozování, kontroly, servisu a údržby PDZ je uživateli poskytováno **bezplatně**. Za období, kdy bude PDZ na stožárech TTV umístěno se poskytovatel zavazuje nepožadovat po uživateli žádné nájemné ani jinou obdobnou platbu.
2. Uživatel se zavazuje hradit poskytovateli náklady spojené s přímou účastí pracovníků a mechanizace poskytovatele na činnosti uvedené v čl. I. bod 4 této smlouvy, a to ve výši dle jeho aktuálně platného ceníku prací a služeb na základě faktur vystavovaných poskytovatelem se lhůtou splatnosti 30 dnů od jich odeslání uživateli.
3. V případě oprav či výměny trakčních stožárů, stejně tak v případě jejich poškození apod., se uživatel zavazuje hradit veškeré náklady na demontáž a zpětnou montáž prvků dynamického naváděcího systému, stejně tak náklady na údržbu a opravy prvků dynamického naváděcího systému, které budou umístěny na trakčních stožárech, to vše včetně rozvodných skříní, napájecích kabelů a přenosových tras optiky na trakčních stožárech.

IV.

Práva a povinnosti smluvních stran

1. Práva a povinnosti uživatele

- a) Umístit, provozovat a provádět kontrolu, servis a údržbu PDZ na stožárech TTV v souladu s touto smlouvou a obecné závaznými právními předpisy, zejména na úseku stavebního řízení, provozování dráhy a drážní dopravy, provozu na pozemních komunikacích atd.
- b) Obstat veškerá nezbytná souhlasná stanoviska a povolení všech dotčených orgánů státní správy, popř. samosprávy, potřebná pro umístění a provozování PDZ na stožárech TTV, pokud to zákon nebo jiný právní předpis vyžaduje, a to zejména ze strany příslušného dopravního a stavebního úřadu, Drážního úřadu, Policie ČR, a jejich kopie předložit poskytovateli před vlastním umístěním zařízení PDZ.
- c) Vybudovat, provozovat, kontrolovat a provádět údržbu PDZ, jak je uvedeno v čl. I. této smlouvy s tím, že přístup na stožáry TTV bude uskutečňován pouze v doprovodu oprávněné osoby poskytovatele a za poskytovatelem určených podmínek.
- d) Uživatel se zavazuje před realizací instalace PDZ projednat s poskytovatelem způsob umístění a uchycení PDZ na stožárech TTV.
- e) Zajistit na vlastní náklady montáž a případnou demontáž zařízení.
- f) Veškerou činnost na objektech provádět tak, aby nedošlo k jejich poškození.
- g) Provádět na své náklady provoz zařízení včetně údržby a revizí.
- h) Dbát na bezpečný provoz a včasné plnění všech povinností vyplývajících z obecně závazných předpisů při budování i následném provozu zařízení.
- i) Uživatel odpovídá za škody způsobené vybudováním, provozem PDZ zaviněné porušením obecně platných předpisů a uhradí všechny škody, které takto vzniknou.

2. Práva a povinnosti poskytovatele

- a) Umožnit uživateli a společnosti SWARCO TRAFFIC CZ s.r.o., IČO: 25680595 přístup do (k)

objektu za účelem vybudování, údržby, oprav, kontroly a provádění pravidelných revizí zařízení PDZ.

- b) Přístup na stožáry TTV bude umožněn pouze v doprovodu oprávněné osoby poskytovatele a za poskytovatelem určených podmínek.
- c) Poskytovatel není oprávněn provádět takové činnosti, které by ovlivnily funkci PDZ nebo je poškodily. Dále je poskytovatel povinen udržovat objekt v takovém technickém stavu, aby jeho stav nezapříčinil poškození PDZ.
- d) V případě živelné pohromy, atmosférických vlivů, přepětí v napájecím vedení veřejného osvětlení, dopravní nehody, vandalismu apod. nenese poskytovatel žádnou odpovědnost za poškození PDZ. Poskytovatel nese odpovědnost pouze za prokázané poškození PDZ v důsledku jeho zavinění.
- e) Poskytovatel je oprávněn odmítnout umístit PDZ nebo požadovat na náklady uživatele přímo provést demontáž již umístěných PDZ na stožárech TTV, kdykoliv na základě zjištění, že jejich umístění a provozování je přímo v rozporu s platnými právními předpisy, či nebyla doložena potřebná souhlasná stanoviska dotčených orgánů nebo pro jejich umístění a provozování nebyly ze strany uživatele splněny jiné podmínky dle této smlouvy. Poskytovatel je dále oprávněn požadovat demontáž, nebo na náklady uživatele již umístěné PDZ na stožárech TTV trvale demontovat z důvodu případné likvidace a odstranění stožárů TTV, nutnosti umístění zařízení pro provoz trolejbusové dráhy na stožáry TTV, vylučující současné umístění PDZ, nebo dočasně demontovat z důvodu stavebních úprav a oprav stožárů TTV.
- f) Poskytovatel nenese žádnou odpovědnost ve vztahu ke státním či jiným orgánům nebo třetím osobám v souvislosti s umístěním a provozováním PDZ. Uživatel je povinen uhradit všechny poplatky a sankce udělené formou rozhodnutí těchto orgánů včetně veškerých dalších škod nárokovaných ze strany třetích osob z důvodu umístění a provozování PDZ.

V.

Zánik smlouvy

Smlouva může být ukončena buď:

1. písemnou výpovědí některé ze smluvních stran s výpovědní lhůtou, která byla na základě vzájemné dohody stanovena na šest měsíců a v odůvodněných případech na jeden měsíc (viz čl. II. této smlouvy),
2. písemnou dohodou obou smluvních stran, nebo
3. odstoupením od smlouvy některou ze smluvních stran v případě neplnění smluvních ujednání této smlouvy. Každá ze smluvních stran může od této smlouvy odstoupit pouze z důvodů opakovaného vážného porušení některého z ujednání smlouvy druhou smluvní stranou, jestliže porušující strana ani poté, co byla druhou stranou písemně upozorněna na to, že vážně a opakovaně porušuje smlouvu, nesjednala ve lhůtě 14 dní nápravu, ke které byla v upozornění vyzvána. Odstoupení nabývá účinnosti 30. dnem poté, kdy bylo doručeno druhé smluvní straně. Odstoupením od smlouvy se smlouva ruší ode dne, kdy nastaly účinky odstoupení.

VI.

Ostatní ujednání

1. Smluvní strany se dohodly, že poskytovatel neumožní na stožárech TTV bez písemného souhlasu uživatele umístit v blízkosti PDZ zařízení třetích osob, omezující výhled nebo jakoukoli jinou funkci PDZ.
2. Tuto smlouvu lze měnit jen číslovanými písemnými dodatky, které musí podepsat oprávnění zástupci obou smluvních stran.

3. Nedílnou součástí smlouvy jsou tyto přílohy:
- Příloha č. 1 – umístění PDZ na stožárech TTV
4. Ve vzájemném styku obou smluvních stran jsou ve věcech technických, tzn. ve věcech vlastní realizace předmětu plnění dle této smlouvy, oprávněni jednat:
- za poskytovatele: [redacted] manažer útvaru technických služeb
 - za uživatele: [redacted] - odbor správy veřejných statků MM ČB

Toto zmocnění trvá až do písemného odvolání. Změny jsou účinné od okamžiku, kdy byl druhé straně předložen písemný doklad o jejich provedení, aniž by smluvní strany uzavíraly dodatek k této smlouvě.

5. Smlouva je vyhotovena ve **čtyřech** vyhotoveních s platností originálu, z nichž poskytovatel obdrží dvě a uživatel dvě vyhotovení smlouvy.
6. Písemnost se považuje za doručenu dnem, v němž kterákoliv ze Smluvních stran písemnost převezme či její doručení odmítne či jinak znemožní její převzetí.
7. Tato smlouva je závazná i pro eventuální právní nástupce účastníků. Práva a povinnosti vyplývající z této smlouvy nelze bez předchozího písemného souhlasu převést na třetí stranu.
8. Ostatní práva a povinnosti touto smlouvou neupravená se řídí platnými právními předpisy.
9. Smluvní strany prohlašují, že tuto smlouvu uzavírají svobodně, vážně, srozumitelně a při zachování dobrých mravů, bez omylu a po prozkoumání všech rozhodných skutečností, za podmínek spravedlivých a nikoliv nevýhodných, a aniž jsou k tomu vedeni tísň. Tyto skutečnosti potvrzují svým podpisem.
10. Uzavření této smlouvy bylo schváleno **usnesením rady města č. 840/2022 ze dne 30. 5. 2022.**
11. Smluvní strany berou na vědomí, že za podmínek vyplývajících ze zákona č. 340/2015 Sb., ve znění pozdějších předpisů, podléhá tato smlouva uveřejnění v registru smluv, přičemž uveřejnění dle tohoto zákona zajistí uživatel – statutární město České Budějovice (dále také jen „Město“) způsobem, v rozsahu a ve lhůtách z něho vyplývajících. Smluvní strany si ujednávají, že Město je oprávněno bez omezení provést uveřejnění úplného znění této smlouvy včetně všech příloh v registru smluv i v případě, že povinnost k jejímu uveřejnění ze zákona dle předchozí věty nevyplývá, jakož i uveřejnění na oficiálních webových stránkách města České Budějovice. Smluvní strany berou dále na vědomí, že Město je povinno tuto smlouvu či skutečnosti z ní vyplývající uveřejnit nebo poskytnout třetím osobám, pokud takový postup vyplývá z příslušných právních předpisů. Pro účely uveřejňování či poskytování dle předchozích vět smluvní strany současně shodně prohlašují, že žádnou část této smlouvy nepovažují za své obchodní tajemství bránící jejímu uveřejnění či poskytnutí.
12. Tato smlouva nabývá platnosti dnem podpisu obou smluvních stran a účinnosti nabývá dnem jejího uveřejnění v registru smluv dle zákona č. 340/2015 Sb., v platném znění.

29-06-2022

V Českých Budějovicích dne

Dopravní podnik města České Budějovice, a.s.

Novohradská 738/40
372 02 České Budějovice
15 DIČ: CZ25166115




3

V Českých Budějovicích dne 25.7.2022



Ing. Jiří Svoboda
primátor
statutární město České Budějovice


Ing. Slavoj Dolejš
ředitel a předseda představenstva
Dopravní podnik města České Budějovice, a.s.

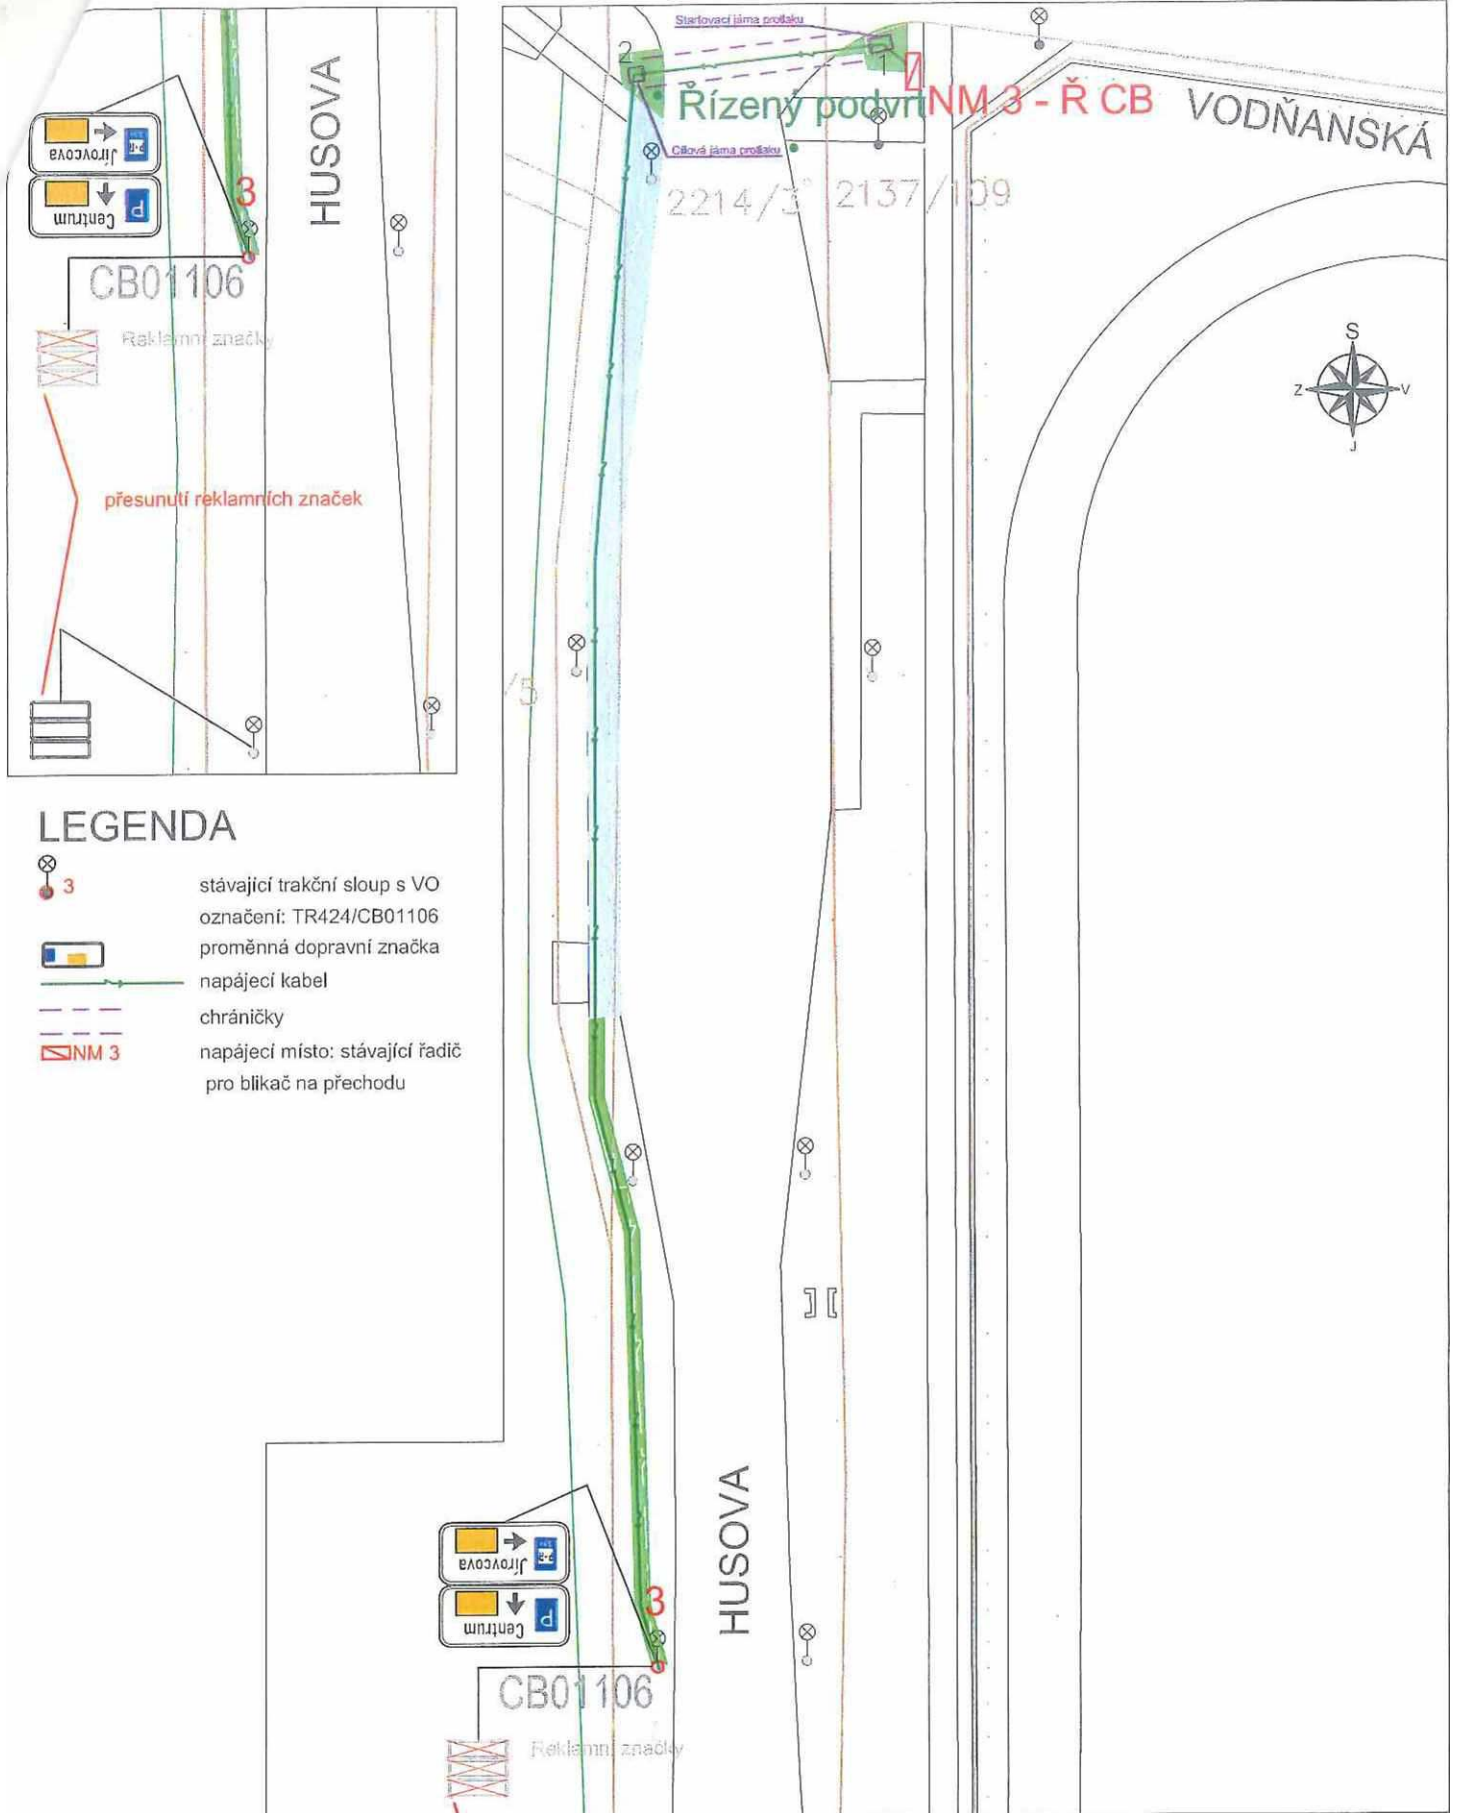

Vytyčovací body chráničky - JTSK

Chránička 1	X	1163762.3856	Y	757355.9450
Chránička 2	X	1163764.1510	Y	757371.6947

NÁZEV PŘÍLOHY: KOORDINAČNÍ SITUACE BOD 3	FORMÁT	A4	Čís. PŘÍLOHY C.2.1.3
	MĚŘÍTKO	1:500	
	STUPĚŇ PD	PDPS	

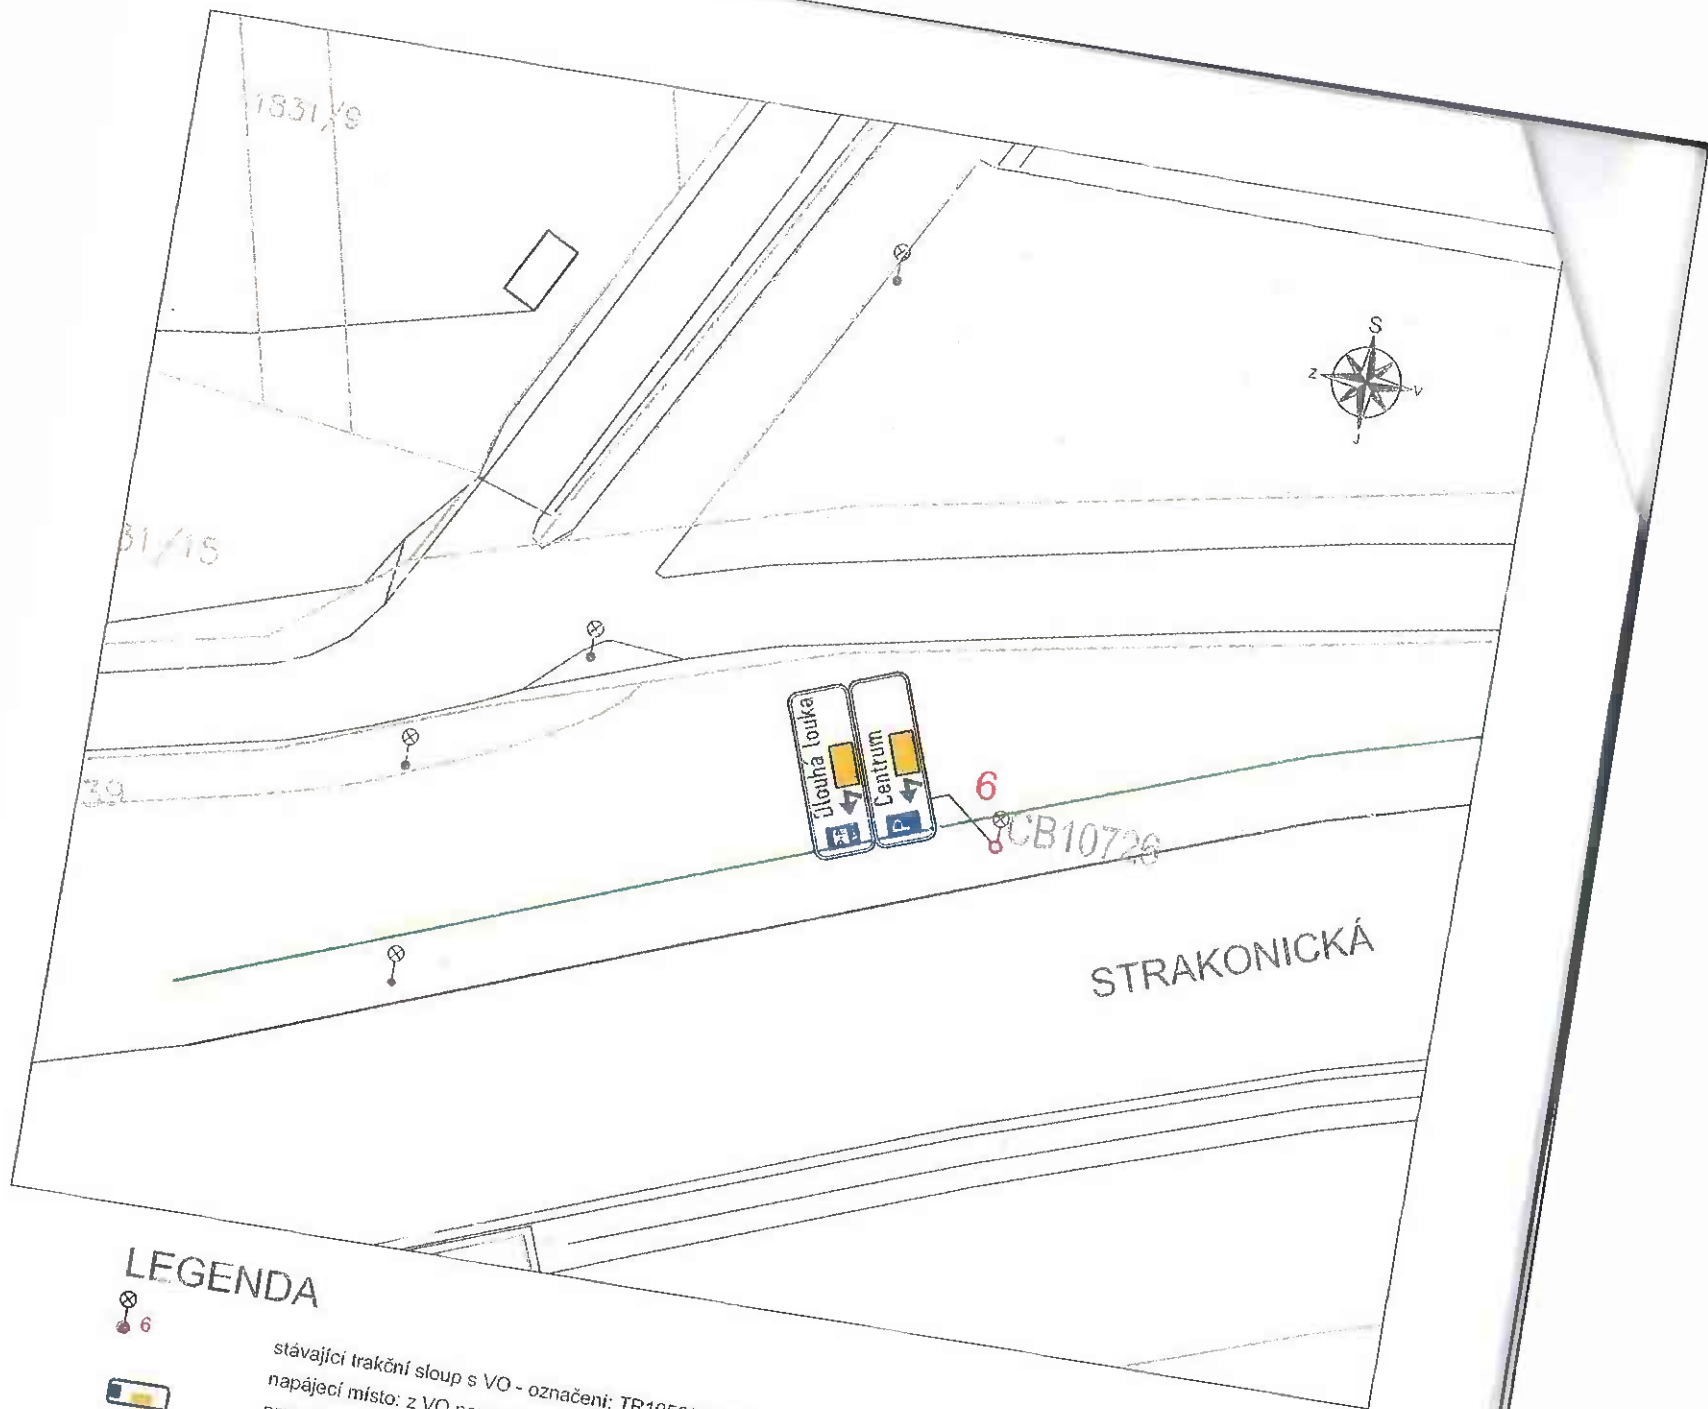

LEGENDA








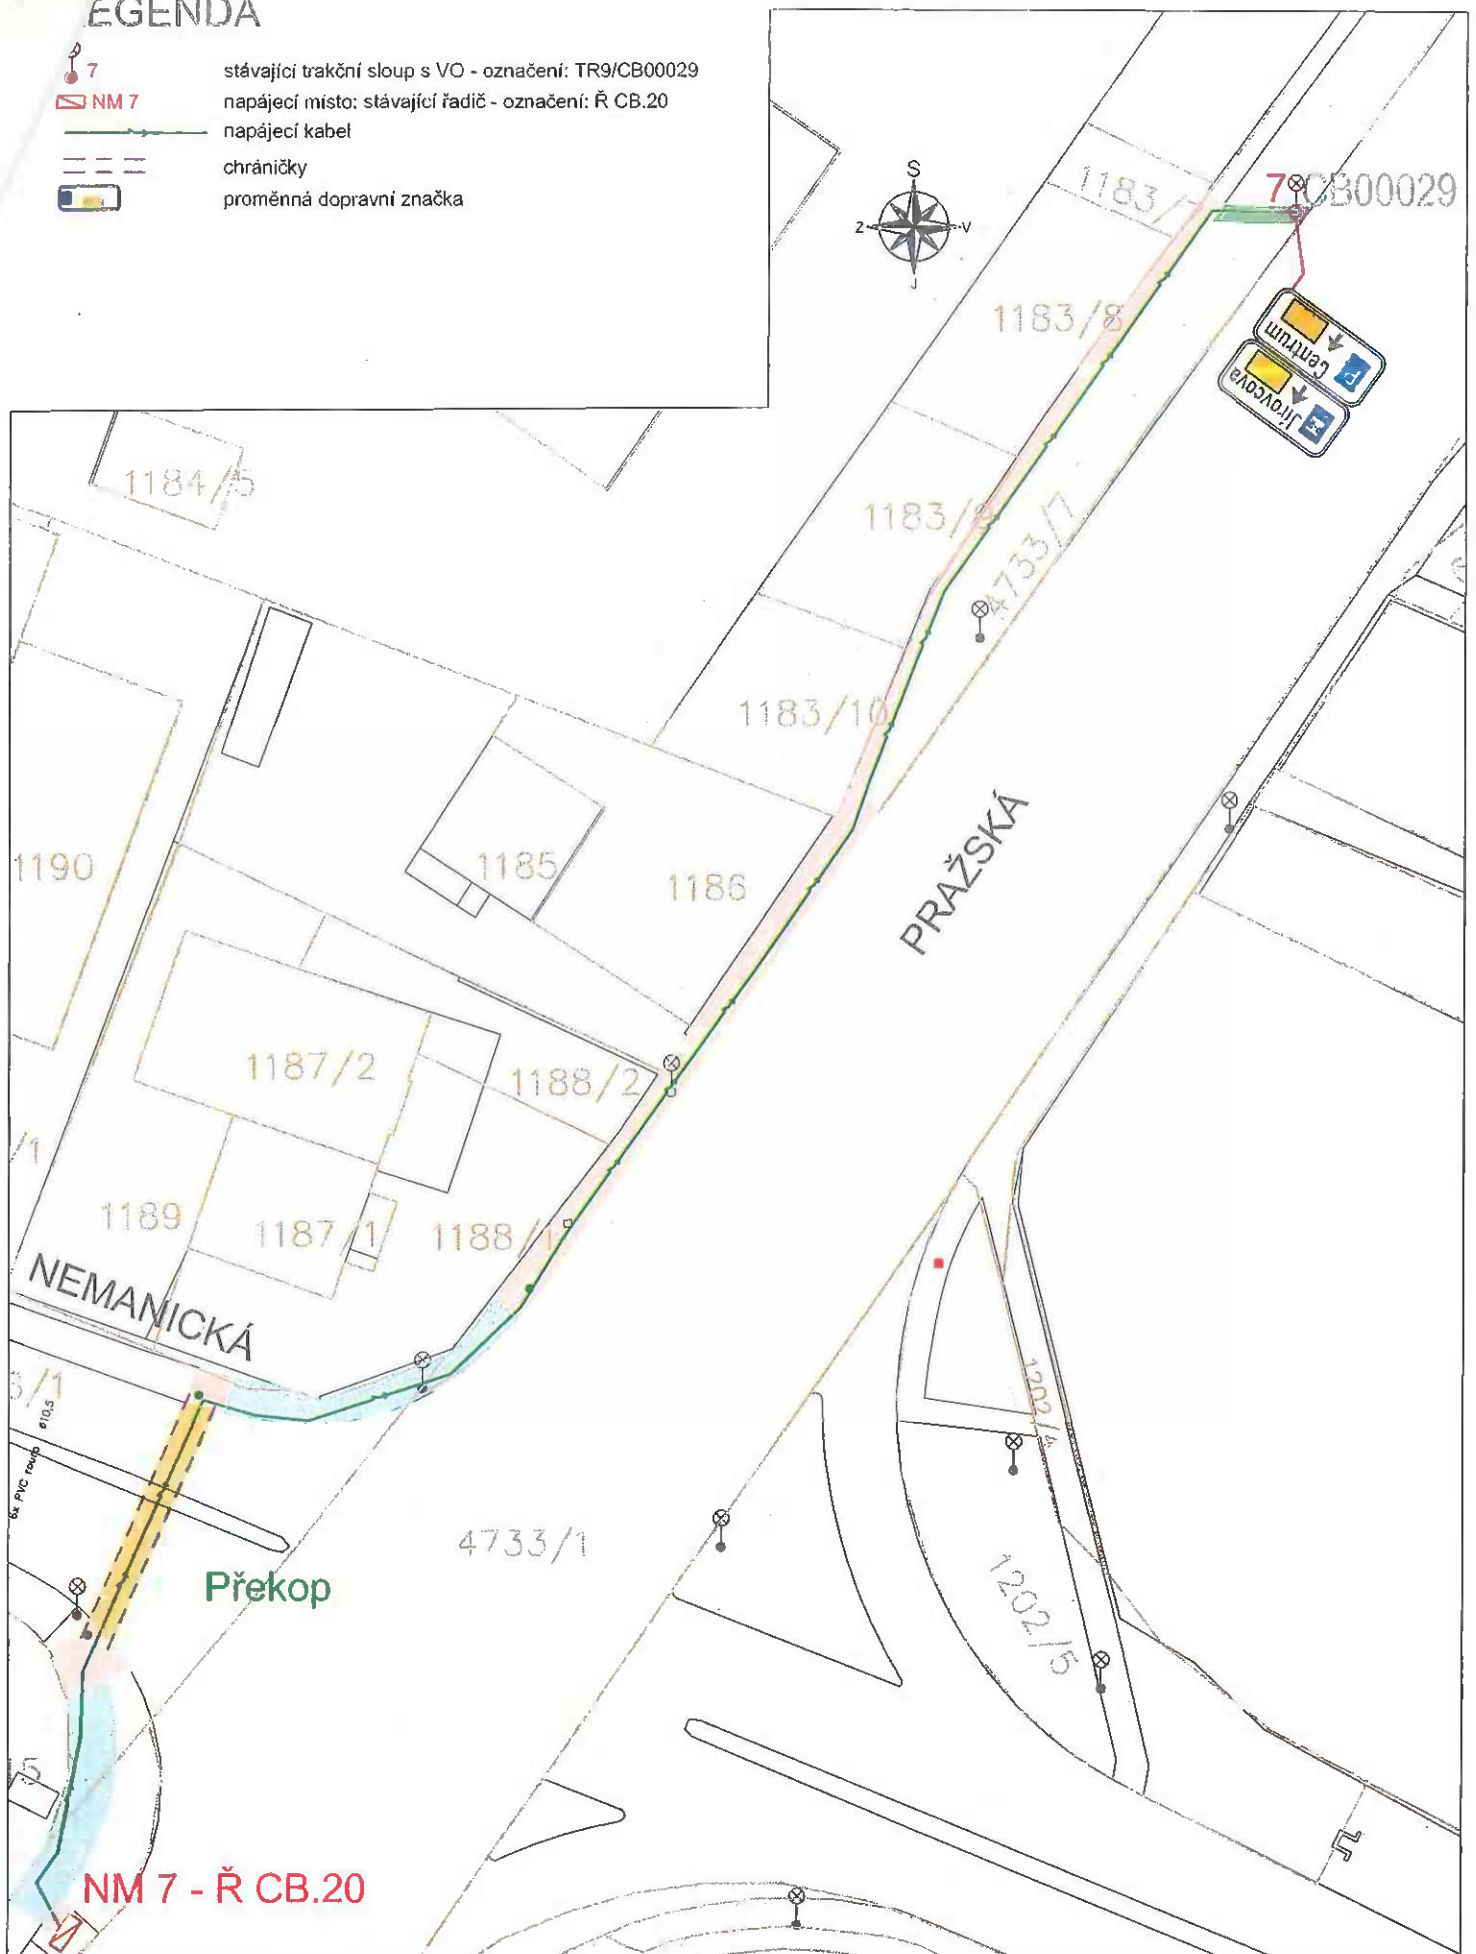
stávající trakční sloup s VO - označení: TR1058/CB10726
 napájecí místo: z VO pomocí baterek
 proměnná dopravní značka




NÁZEV PŘÍLOHY: KOORDINAČNÍ SITUACE BOD 6			FORMÁT	A4	ČÍS. PŘÍLOHY C.2.1.6
	MĚŘITKO	1:500			
	STUPEŇ PD	PDPS			

LEGENDA






-  7 stávající trakční sloup s VO - označení: TR9/CB00029
-  NM 7 napájecí místo: stávající řadič - označení: Ř CB.20
-  napájecí kabel
-  chráničky
-  proměnná dopravní značka

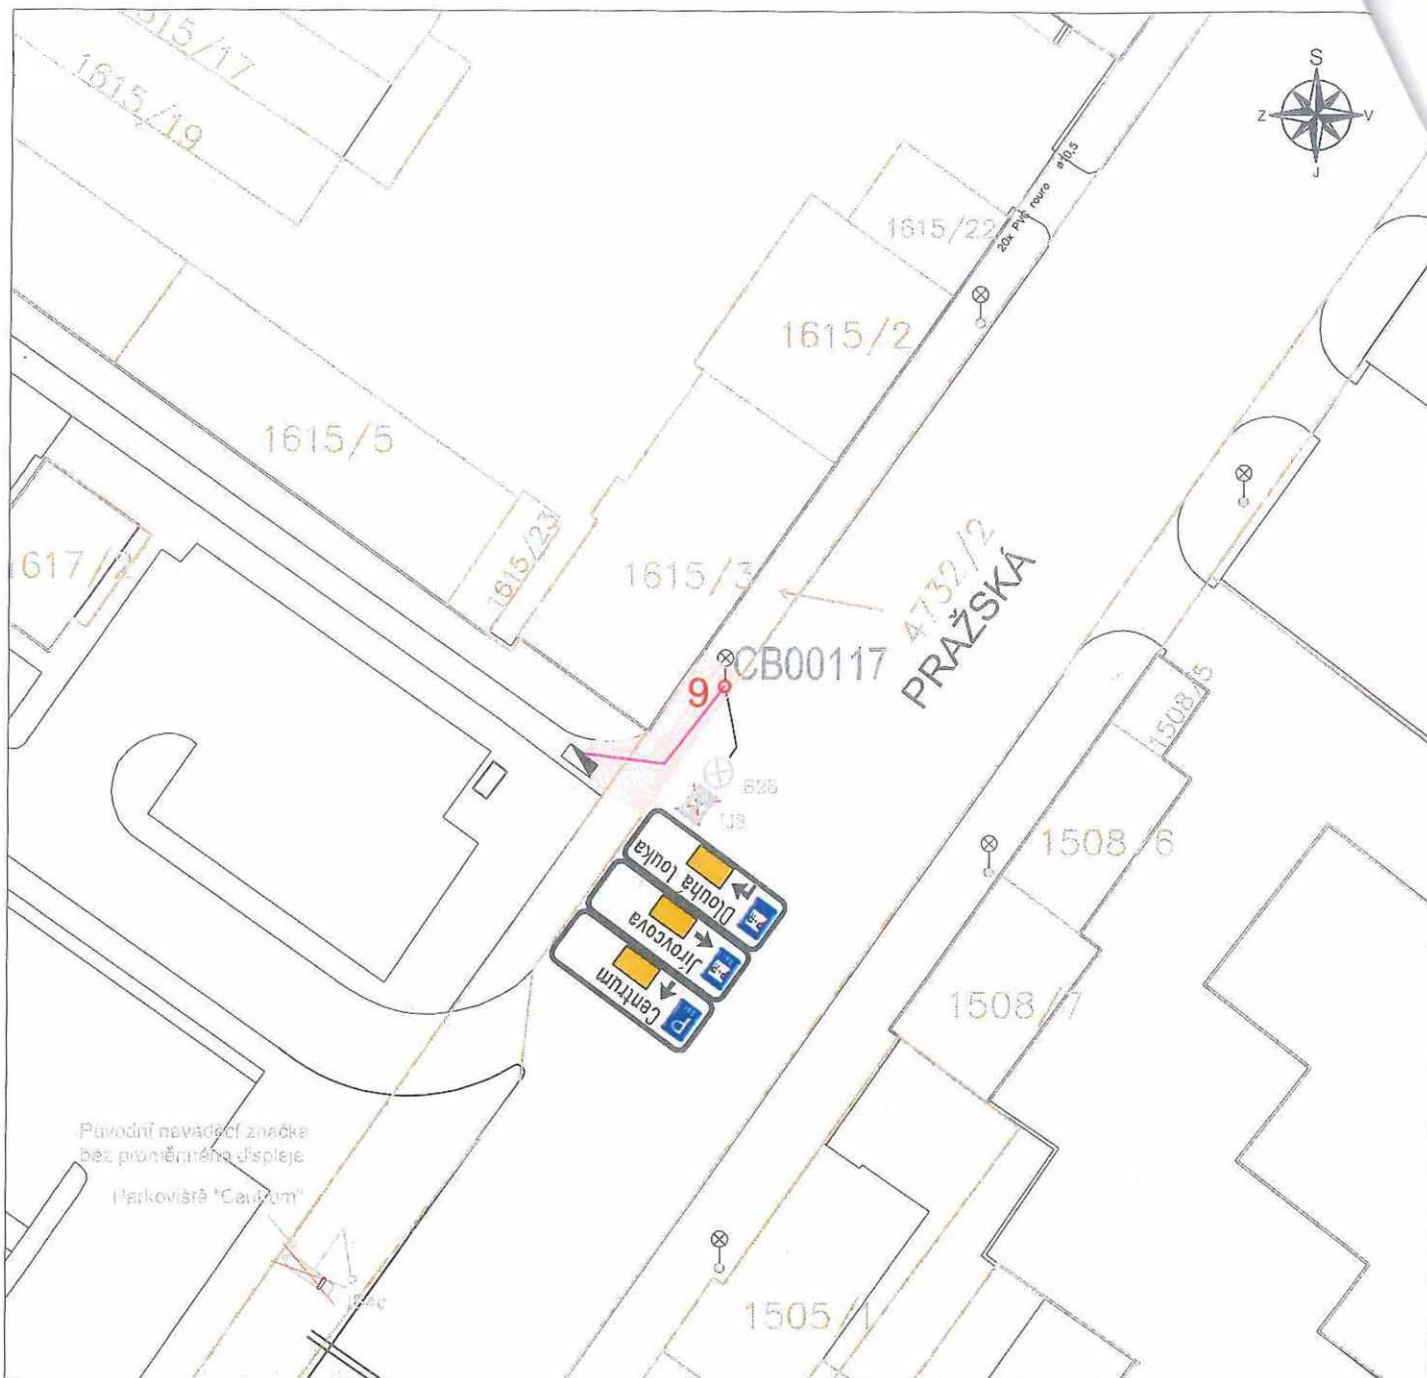


NÁZEV PŘÍLOHY: KOORDINAČNÍ SITUACE BOD 7	FORMÁT	A4	ČÍS. PŘÍLOHY C.2.1.7
	MĚŘITKO	1:500	
	STUPEŇ PD	PDPS	



LEGENDA

-  stávající trakční sloup s VO - označení: TR92/CB00117
-  zkapacitnění kabelu VO
-  proměnná dopravní značka
-  SDZ stávající značka
-  SDZ rušená značka

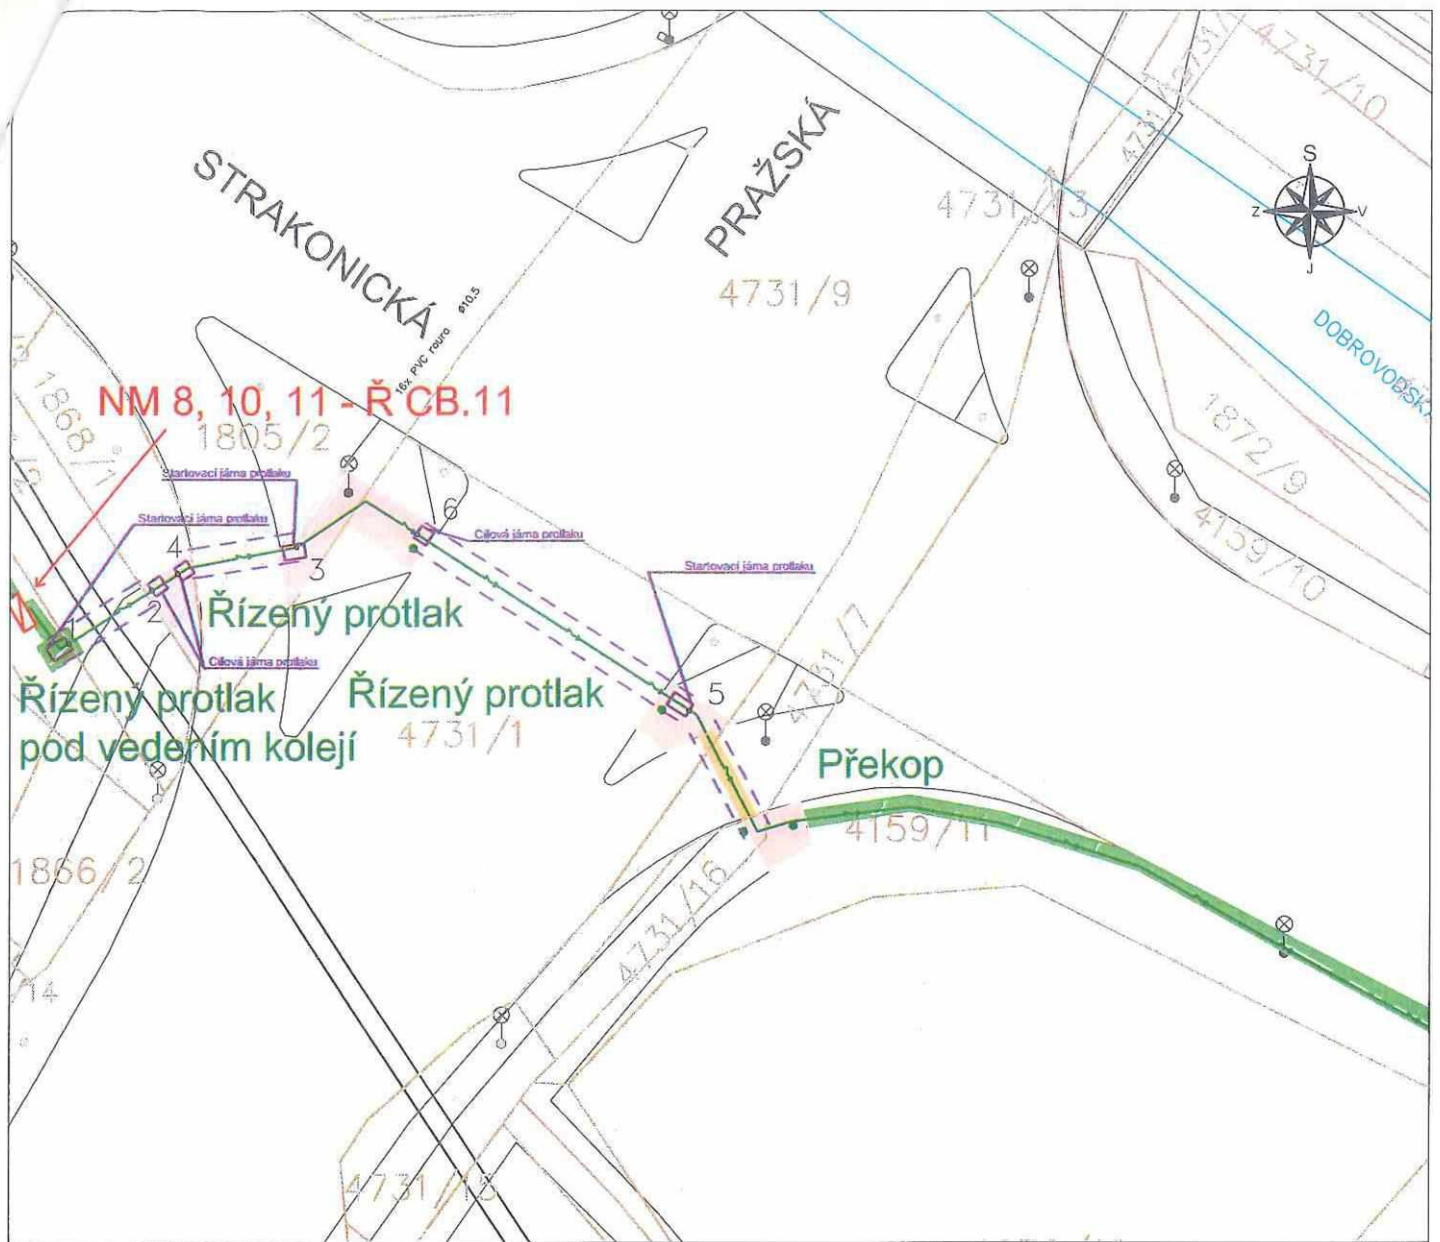


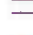


NÁZEV PŘÍLOHY: KOORDINAČNÍ SITUACE BOD 9	FORMÁT	A4	ČÍS. PŘÍLOHY C.2.1.9
	MĚŘITKO	1:500	
	STUPEŇ PD	PDPS	




Vytyčovací body chráničky - JTSK

Chráníčka 1	X	1164532.6156	Y	755655.6032
Chráníčka 2	X	1164529.0044	Y	755649.8925
Chráníčka 3	X	1164526.0250	Y	755639.8689
Chráníčka 4	X	1164527.8772	Y	755648.1061
Chráníčka 5	X	1164537.2584	Y	755612.6269
Chráníčka 6	X	1164525.1264	Y	755631.5498

LEGENDA

-  10, 11 stávající sloupy VO - označení: CB01036 a CB01035
-  NM 8, 10, 11 napájecí místo: stávající řadič - označení: Ř CB.11
-  napájecí kabel
-  chráničky
-  proměnná dopravní značka
-  sloupek SDZ - nový



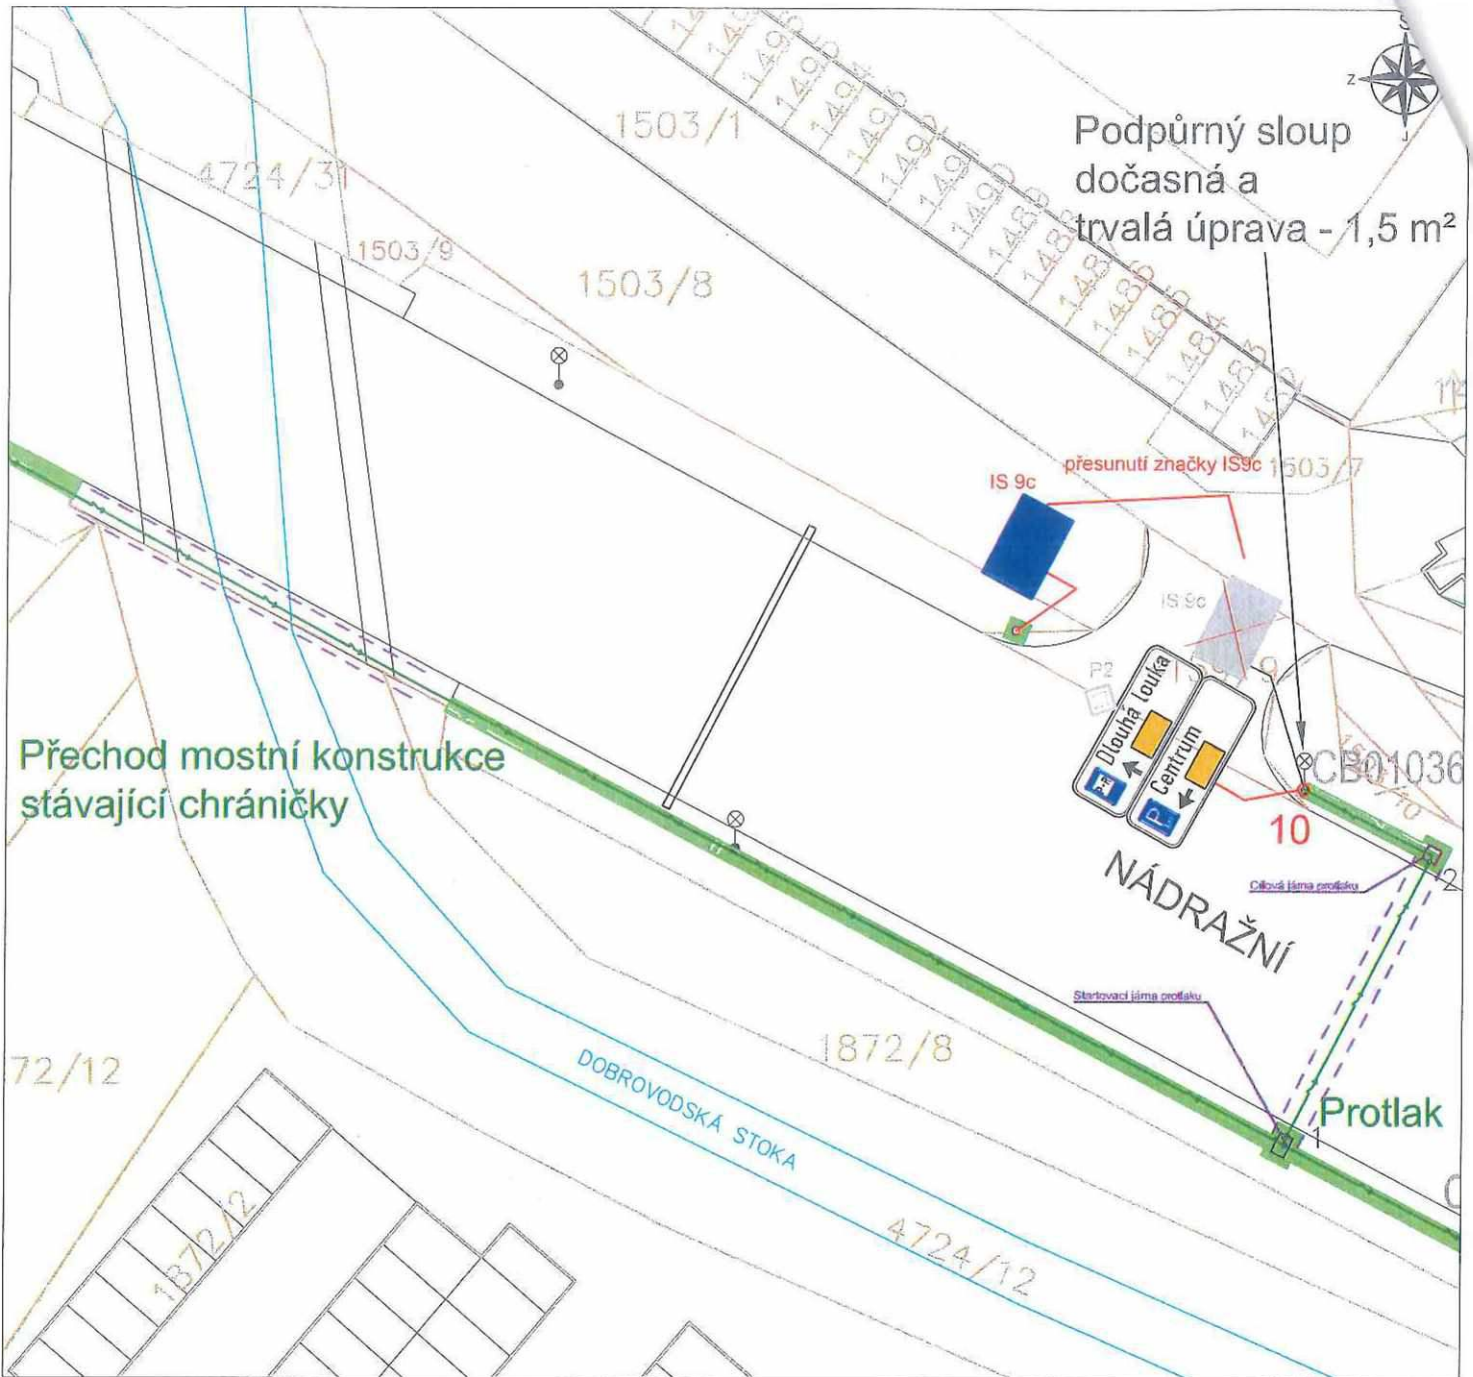






NÁZEV PŘÍLOHY: KOORDINAČNÍ SITUACE BODY 10 a 11	FORMÁT	A4	Čís. PŘÍLOHY C.2.1.10.1
	MĚŘITKO	1:500	
	STUPEŇ PD	PDPS	




Vytyčovací body chráničky - JTSK

Chránička 1	X	1164604.5039	Y	755473.2617
Chránička 2	X	1164585.6187	Y	755463.4891







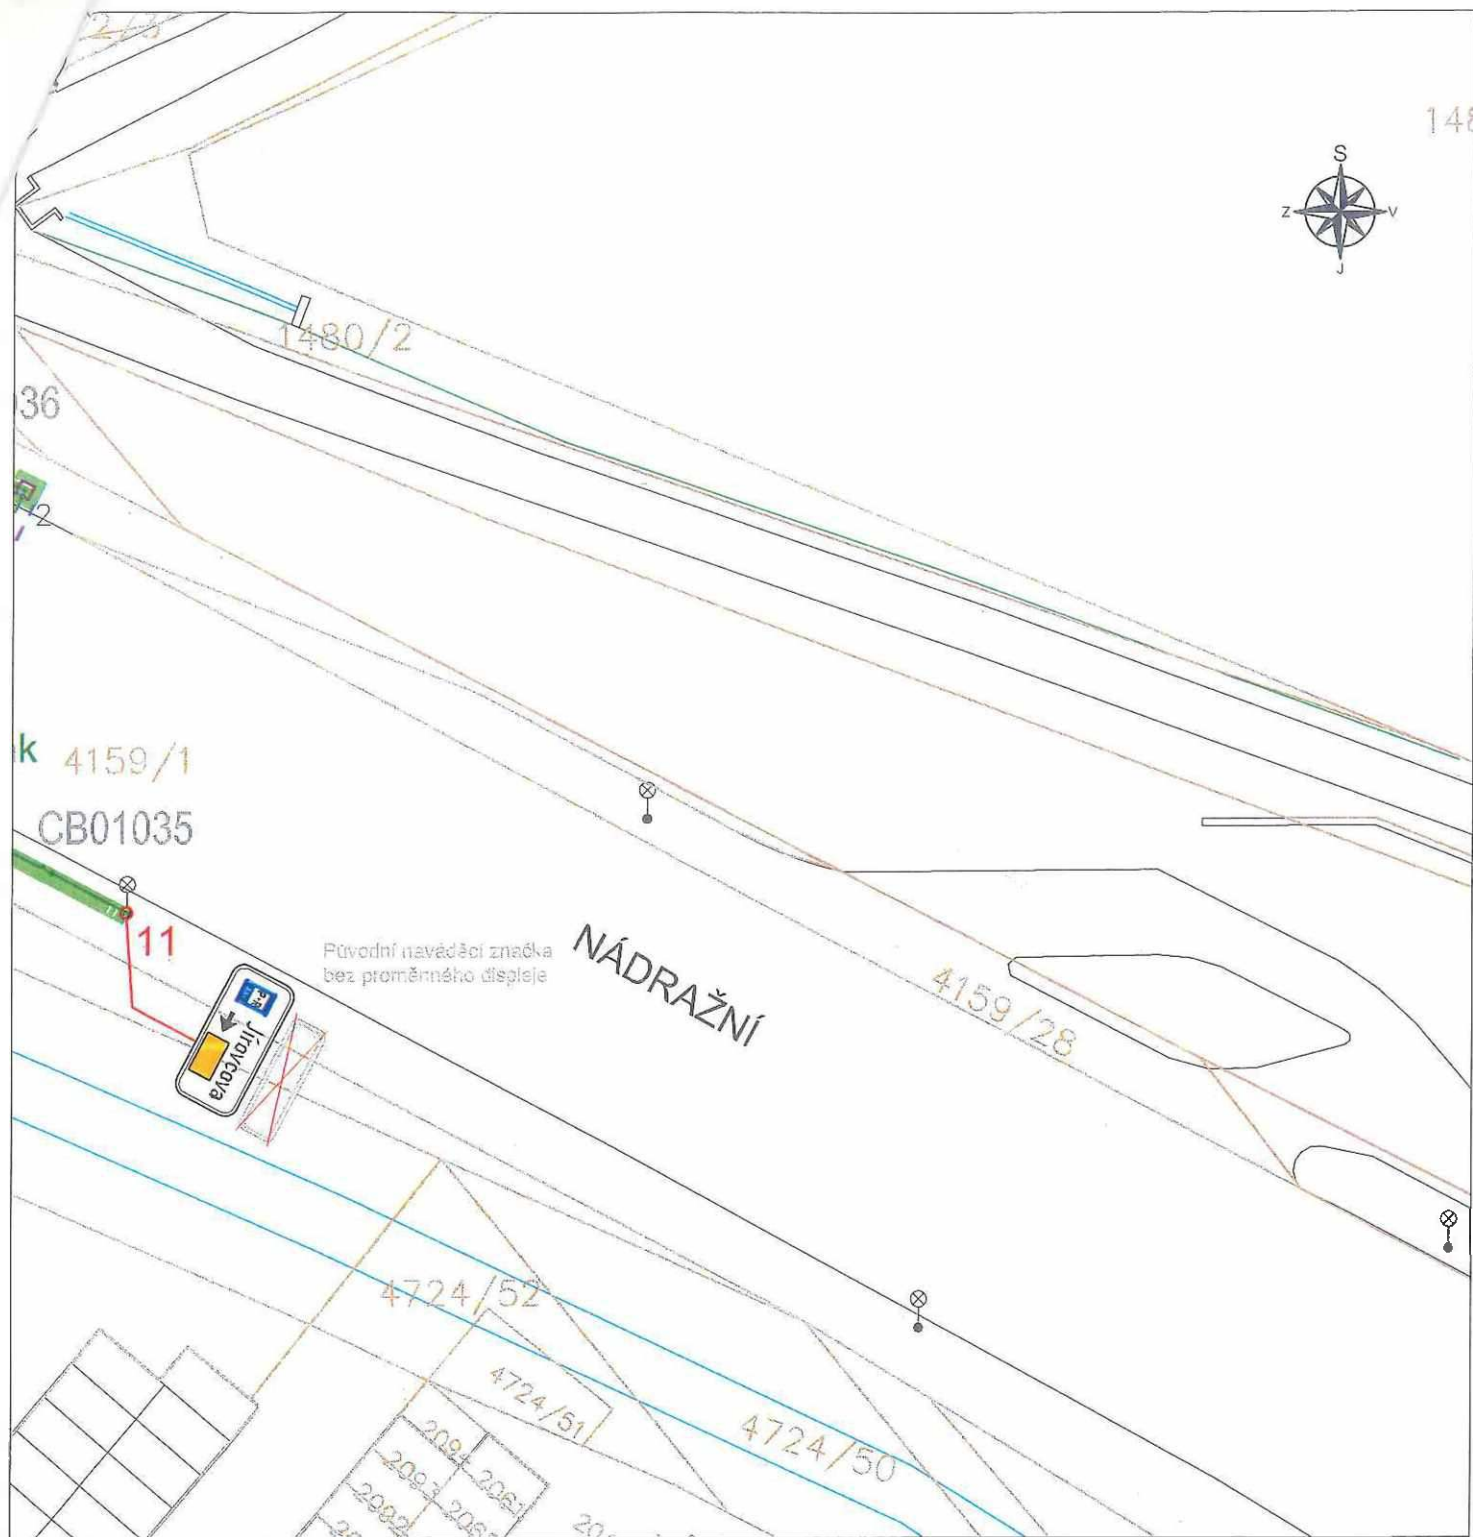


LEGENDA

-  10, 11 stávající sloupy VO - označení: CB01036 a CB01035
-  NM 8, 10, 11 napájecí místo: stávající radič - označení: Ř CB.11
-  napájecí kabel
-  chráničky
-  proměnná dopravní značka
-  SDZ stávající značka
-  SDZ přesunutá značka
-  SDZ rušená značka
-  sloupek SDZ - nový


NÁZEV PŘÍLOHY: KOORDINAČNÍ SITUACE BODY 10 a 11	FORMÁT	A4	ČÍS. PŘÍLOHY C.2.1.10.2
	MĚŘÍTKO	1:500	
	STUPEŇ PD	PDPS	







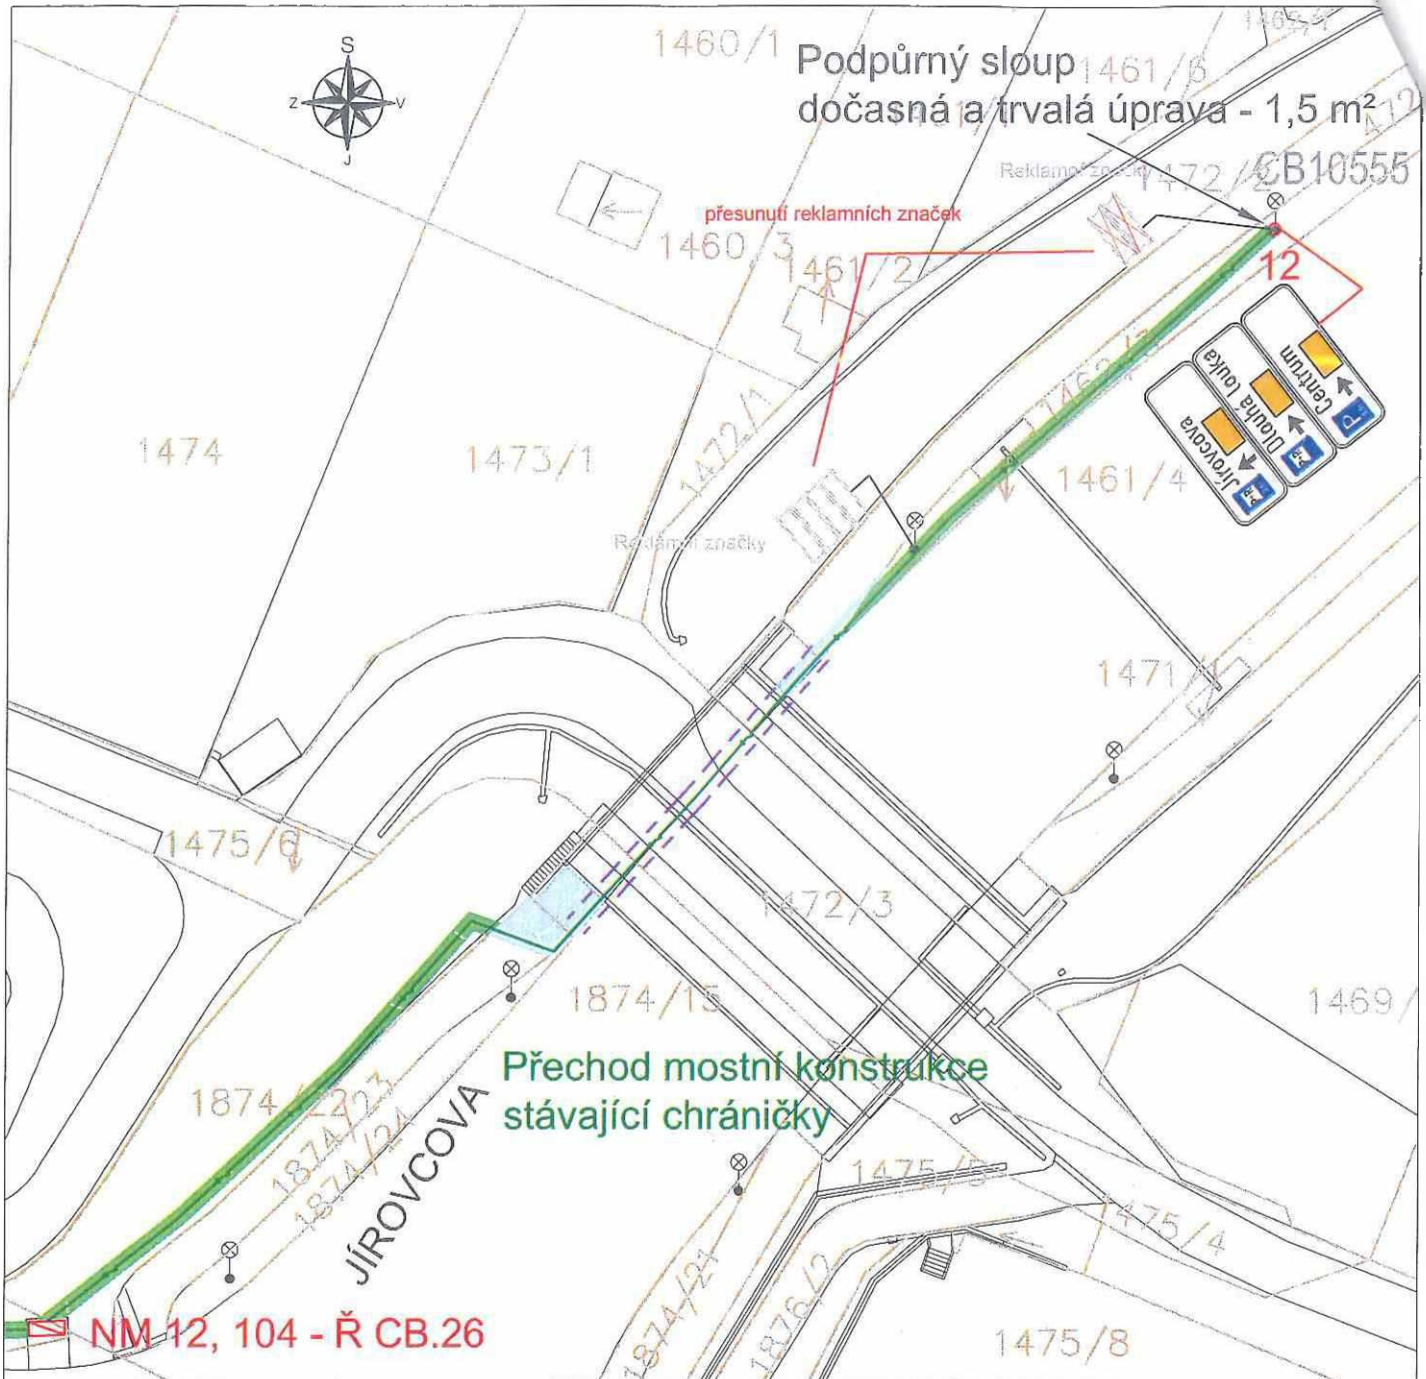


LEGENDA

-  10, 11 stávající sloupy VO - označení: CB01036 a CB01035
-  NM 8, 10, 11 napájecí místo: stávající řadič - označení: Ř CB.11
-  napájecí kabel
-  chráničky
-  proměnná dopravní značka
-  SDZ stávající značka
-  SDZ přesunutá značka
-  SDZ rušená značka
-  sloupek SDZ - nový


NÁZEV PŘÍLOHY: KOORDINAČNÍ SITUACE BODY 10 a 11	FORMÁT	A4	ČÍS. PŘÍLOHY C.2.1.10.3
	MĚŘITKO	1:500	
	STUPEŇ PD	PDPS	






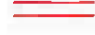


LEGENDA

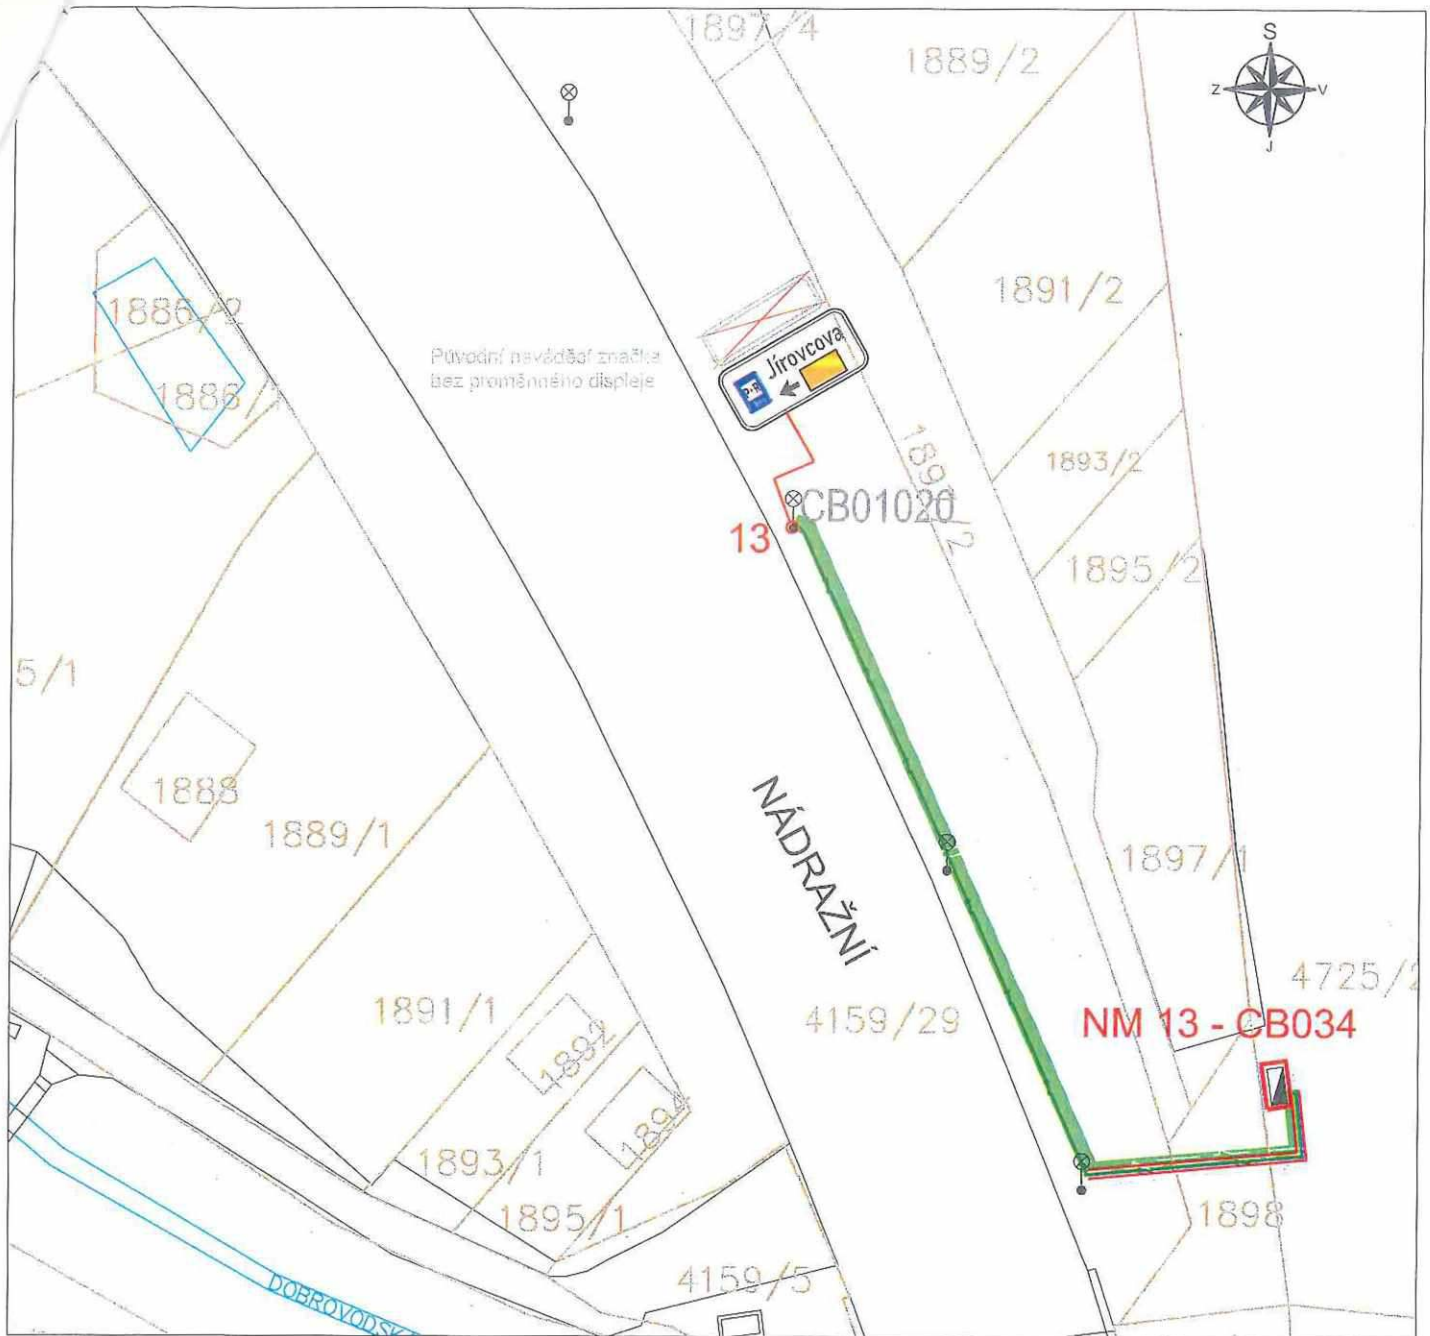-  12 stávající sloup VO - označení: CB010555
-  NM 12, 104 napájecí místo: stávající řadič - označení: Ř CB.26
-  napájecí kabel
-  chráničky
-  proměnná dopravní značka
-  SDZ stávající značka
-  SDZ rušená značka


NÁZEV PŘÍLOHY: KOORDINAČNÍ SITUACE BOD 12	FORMÁT	A4	Čís. PŘÍLOHY C.2.1.12
	MĚŘÍTKO	1:500	
	STUPEŇ PD	PDPS	



LEGENDA

- 
13 stávající sloup VO - označení: CB01020
- 
NM 13 napájecí místo: stávající zapínací místo VO - označení: CB034
- 
napájecí kabel
- 
ruční výkop kabelu - s odkrytím a zachováním kořenových systémů
- 
proměnná dopravní značka
- 
SDZ rušená značka

NÁZEV PŘÍLOHY: KOORDINAČNÍ SITUACE BOD 13	FORMÁT	A4	ČÍS. PŘÍLOHY C.2.1.13
	MĚŘÍTKO	1:500	
	STUPEŇ PD	PDPS	

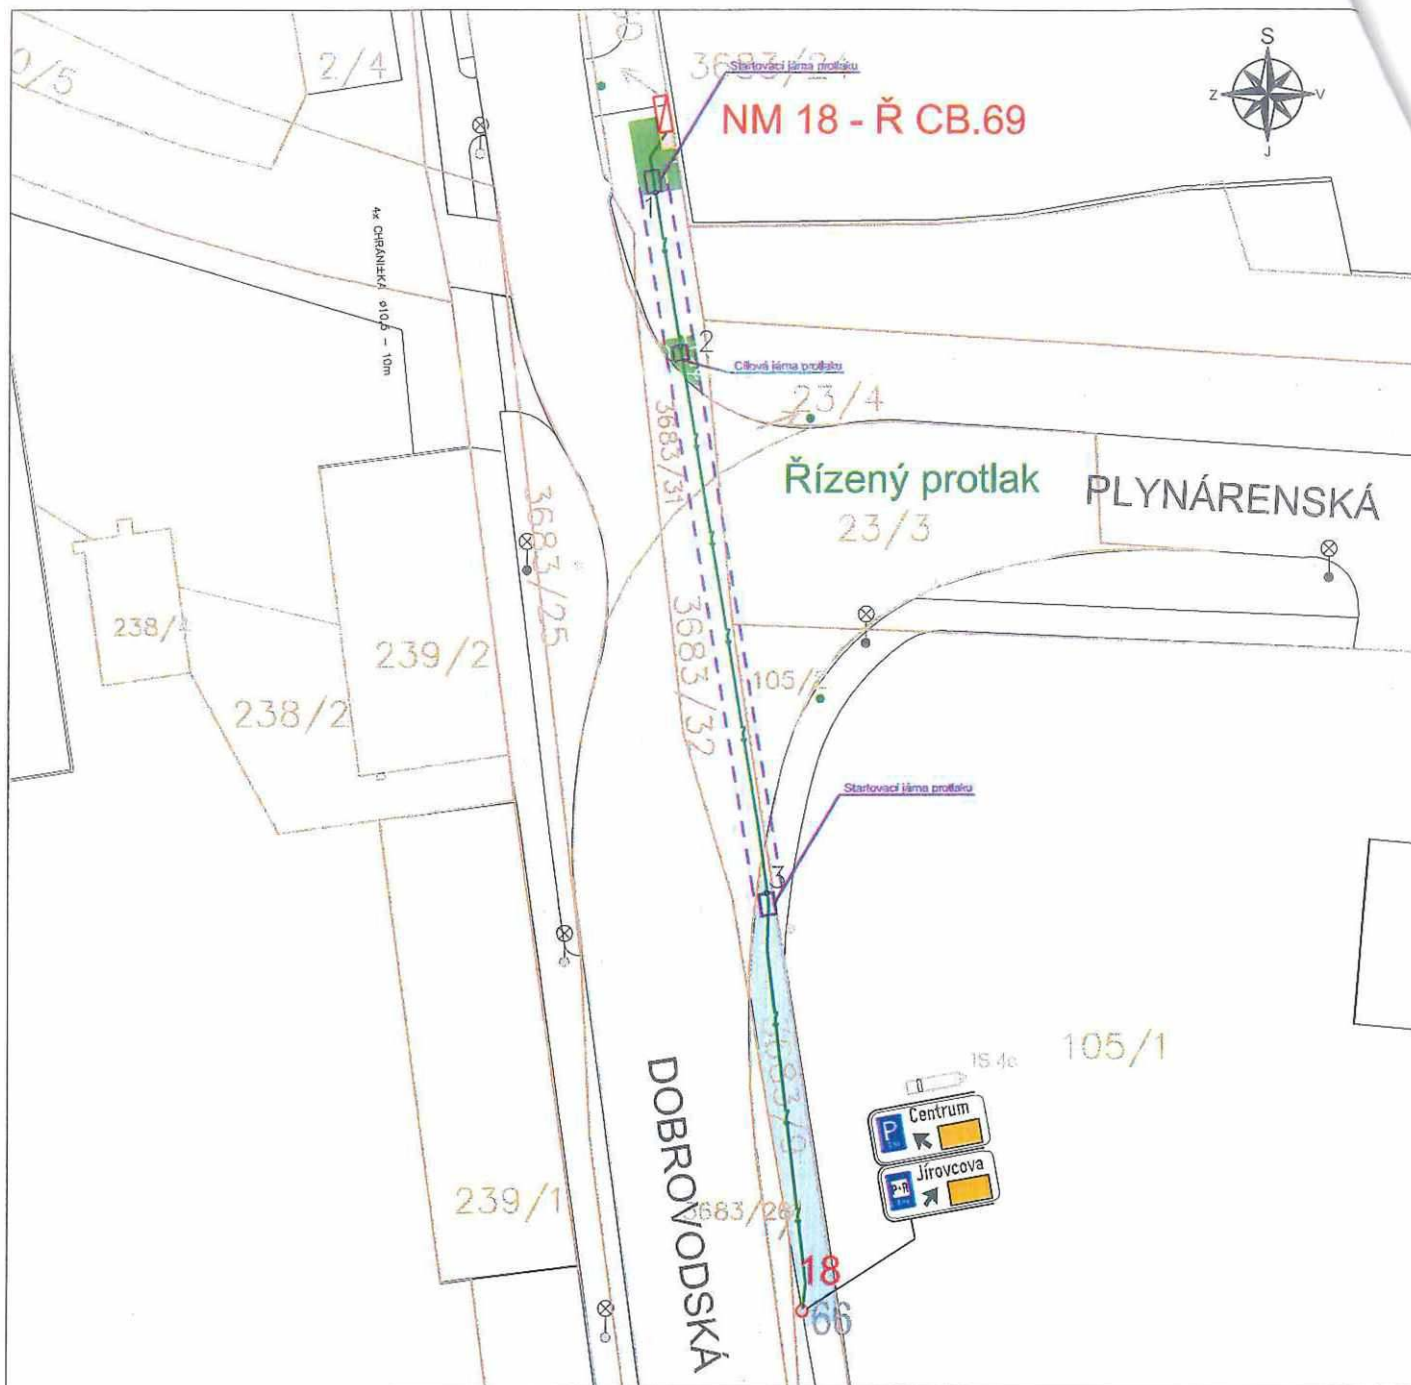


Vytyčovací body chráničky - JTSK

Chráníčka 1	X	1166397.3510	Y	754613.7970
Chráníčka 2	X	1166407.8934	Y	754612.0160
Chráníčka 3	X	1166445.4401	Y	754605.8122






LEGENDA

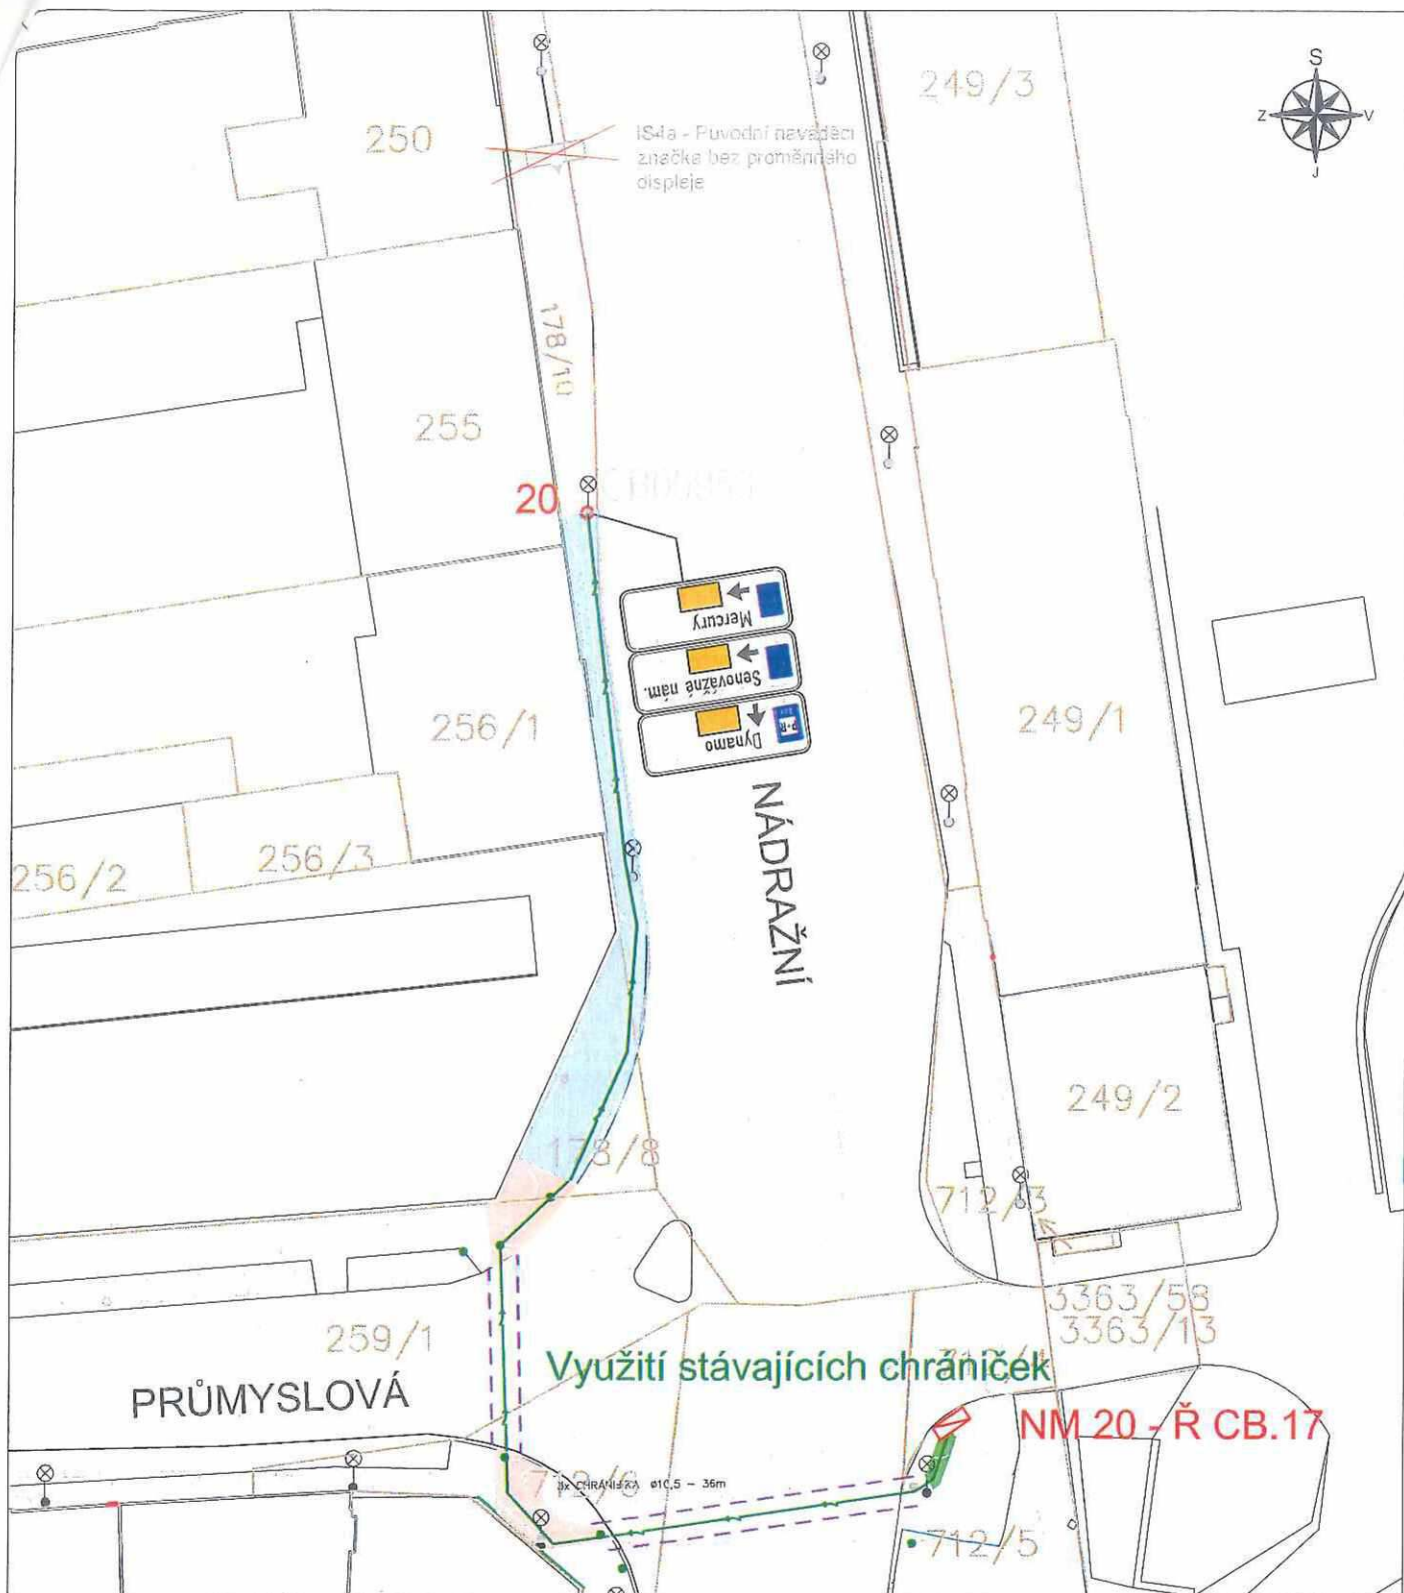- 18 stávající trakční sloup - označení: TR 66
- ▭ NM 18 napájecí místo: stávající řadič - označení: Ř CB.69
- napájecí kabel
- ▭ proměnná dopravní značka
- SDZ stávající značka


NÁZEV PŘÍLOHY: KOORDINAČNÍ SITUACE BOD 18	FORMÁT	A4	ČÍS. PŘÍLOHY C.2.1.18
	MĚŘÍTKO	1:500	
	STUPEŇ PD	PDPS	



LEGENDA

-  20 stávající trakční sloup s VO - označení: TR47/CB00953
-  NM 20 napájecí místo: stávající řadič - označení: Ř CB.17
-  napájecí kabel
-  proměnná dopravní značka
-  SDZ rušená značka


NÁZEV PŘÍLOHY: KOORDINAČNÍ SITUACE BOD 20	FORMÁT	A4	ČÍS. PŘÍLOHY C.2.1.20
	MĚŘÍTKO	1:500	
	STUPĚŇ PD	PDPS	

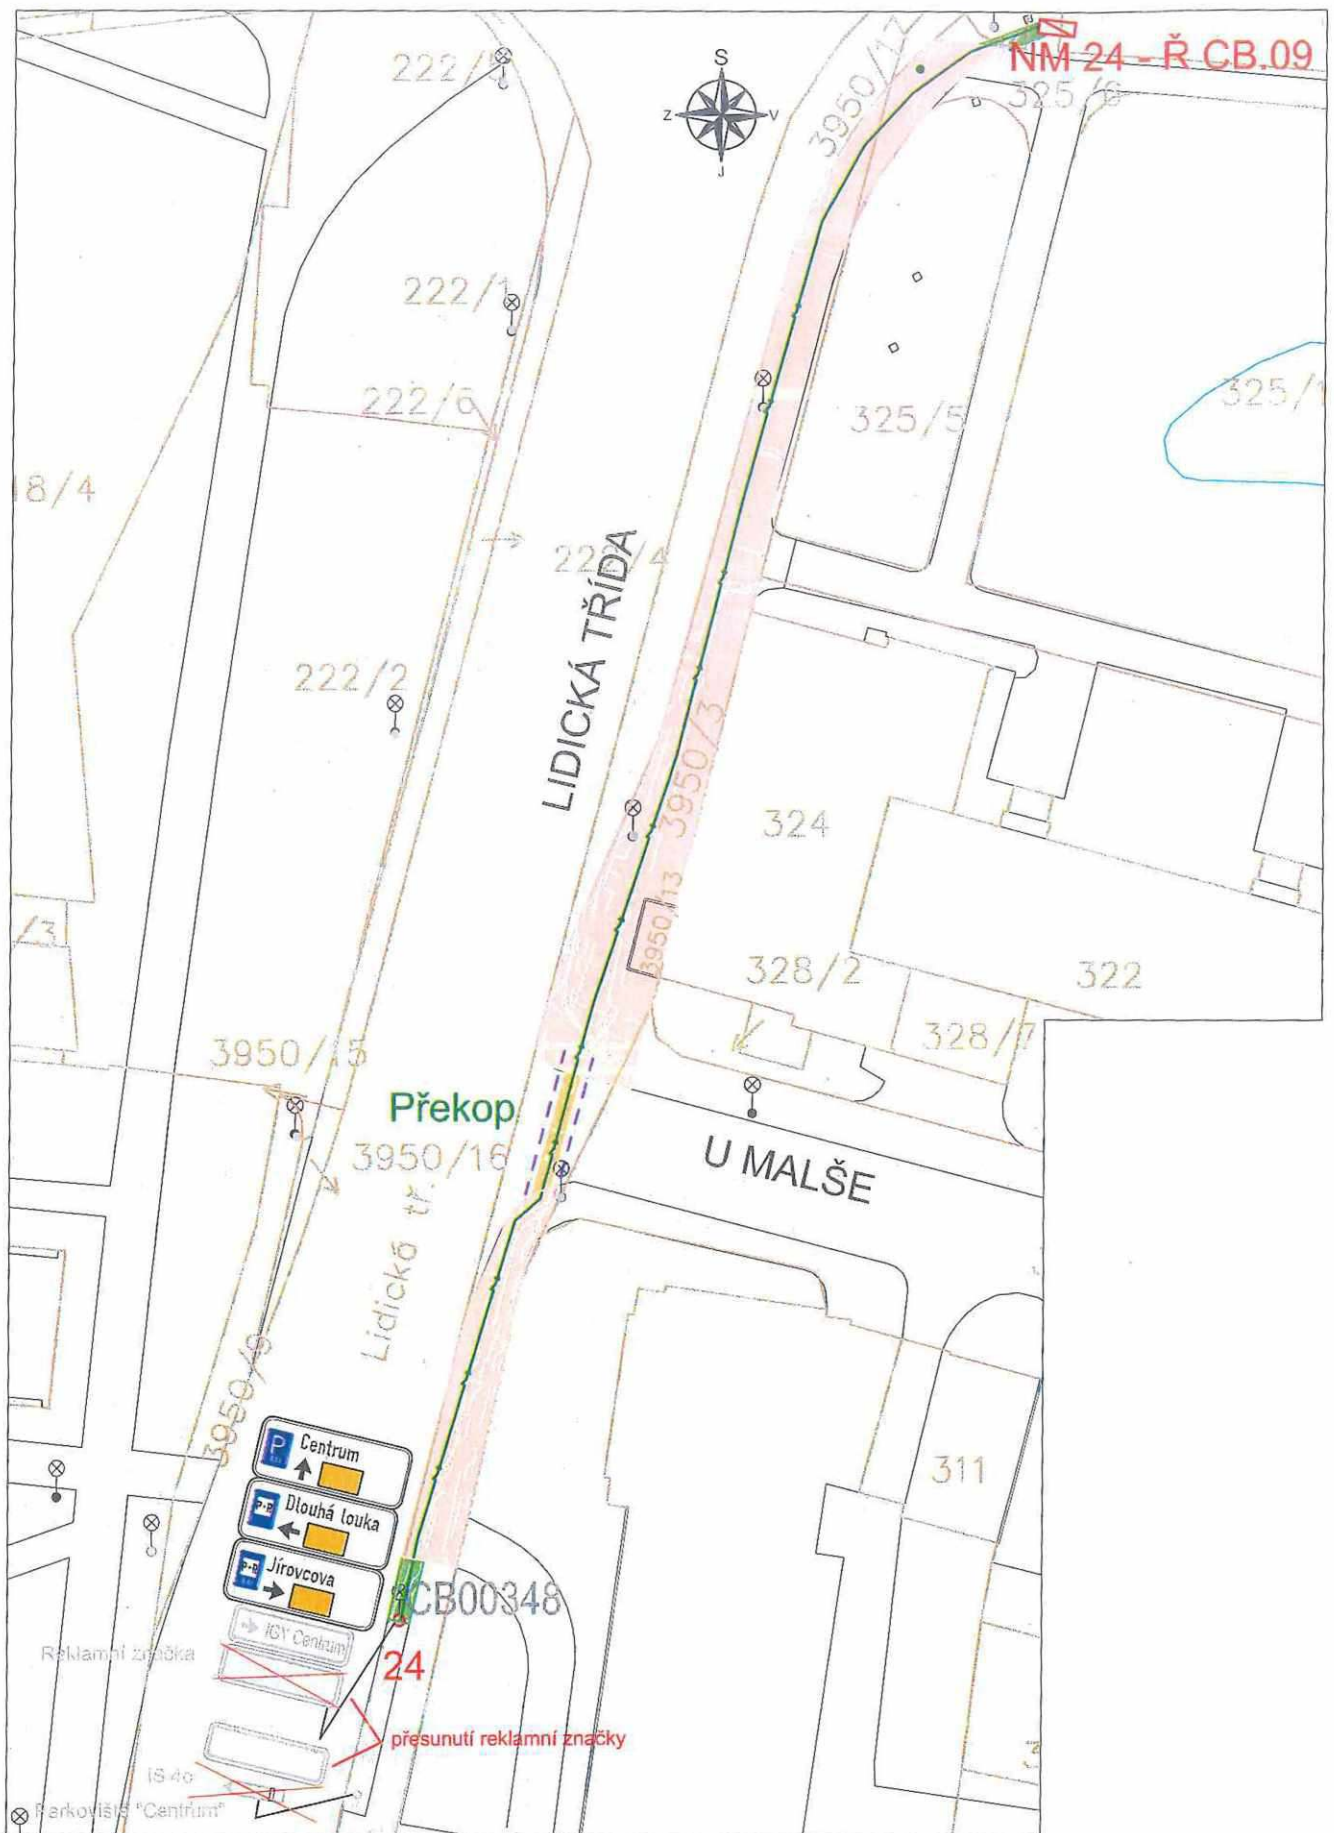

LEGENDA

-  24 stávající trakční sloup s VO - označení: TR 49/CB00348
-  napájecí místo: stávající radič - označení: Ř CB.09
-  proměnná dopravní značka
-  SDZ stávající značka
-  SDZ rušená značka
-  napájecí kabel
-  chráničky

NÁZEV PŘÍLOHY: KOORDINAČNÍ SITUACE BOD 24	FORMÁT	A4	ČÍS. PŘÍLOHY
	MĚŘÍTKO	1:500	C.2.1.24
	STUPEŇ PD	PDPS	

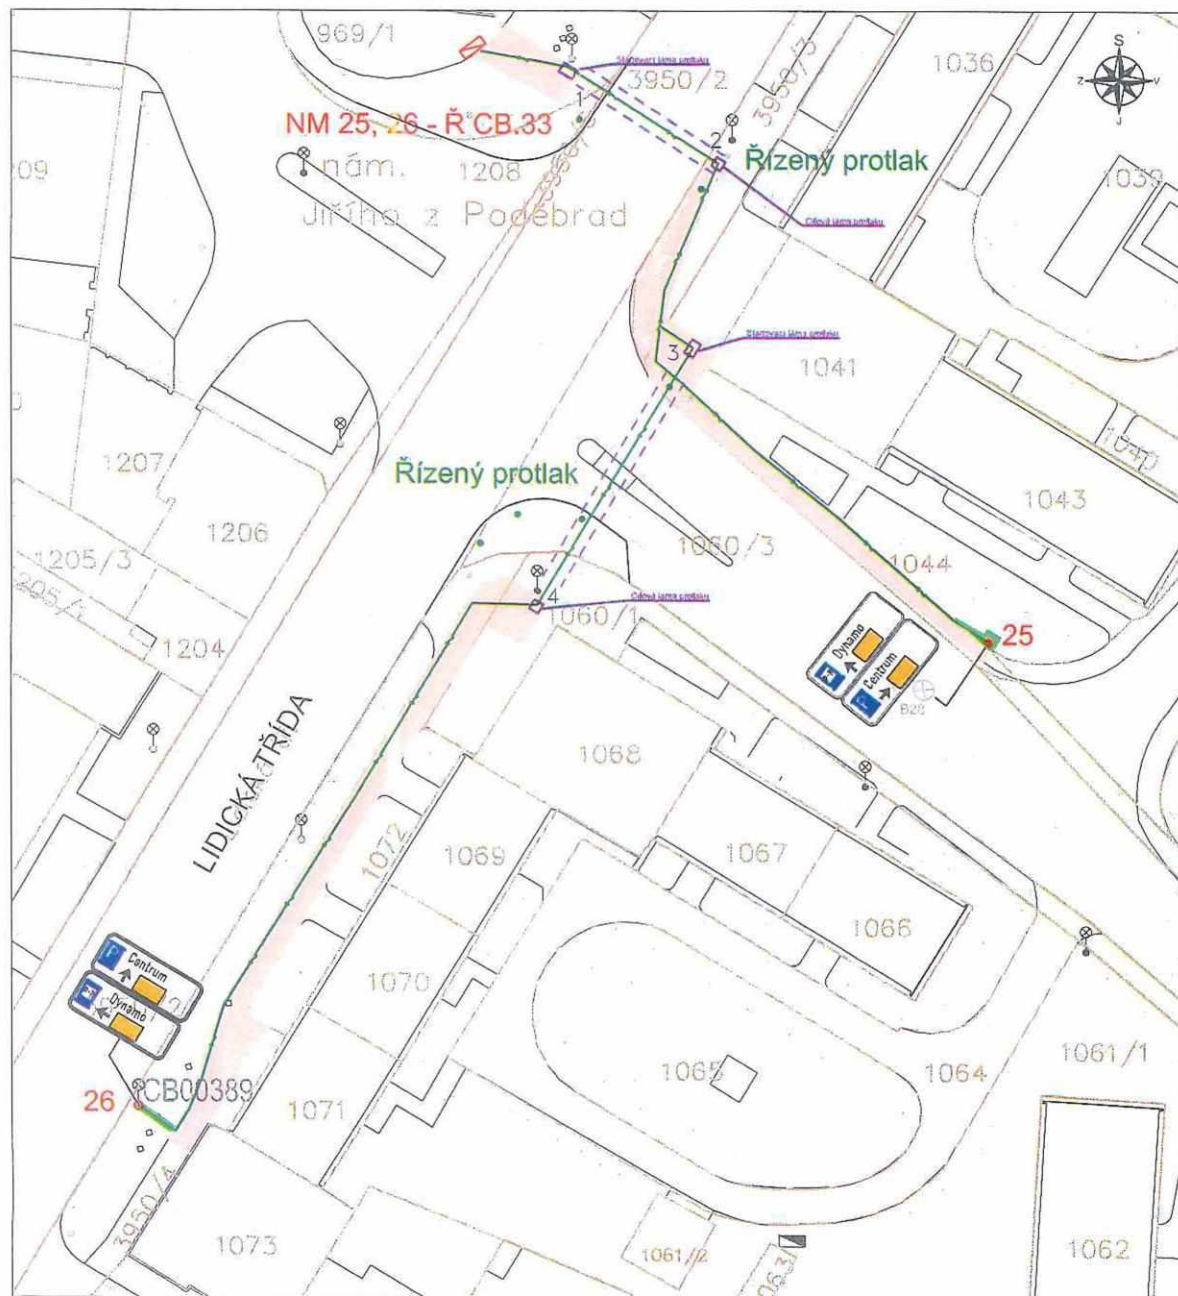

LEGENDA

- 25 nový sloup pro PDZ - nahrazuje stávající sloupek SDZ
- 26 stávající trakční sloup s VO - označení: TR 109/CB00389
- proměnná dopravní značka
- SDZ stávající značka
- NM 25, 26 napájecí intsto: stávající řadič - označení: Ř CB.33
- napájecí kabel
- chráničky
- ruční výkop kabelu


Vytyčovací body chráničky - JTSK

Chráníčka 1	X	1167561.8609	Y	756147.1743
Chráníčka 2	X	1167570.5480	Y	756133.8129
Chráníčka 3	X	1167589.6712	Y	756136.2641
Chráníčka 4	X	1167613.9364	Y	756150.8244





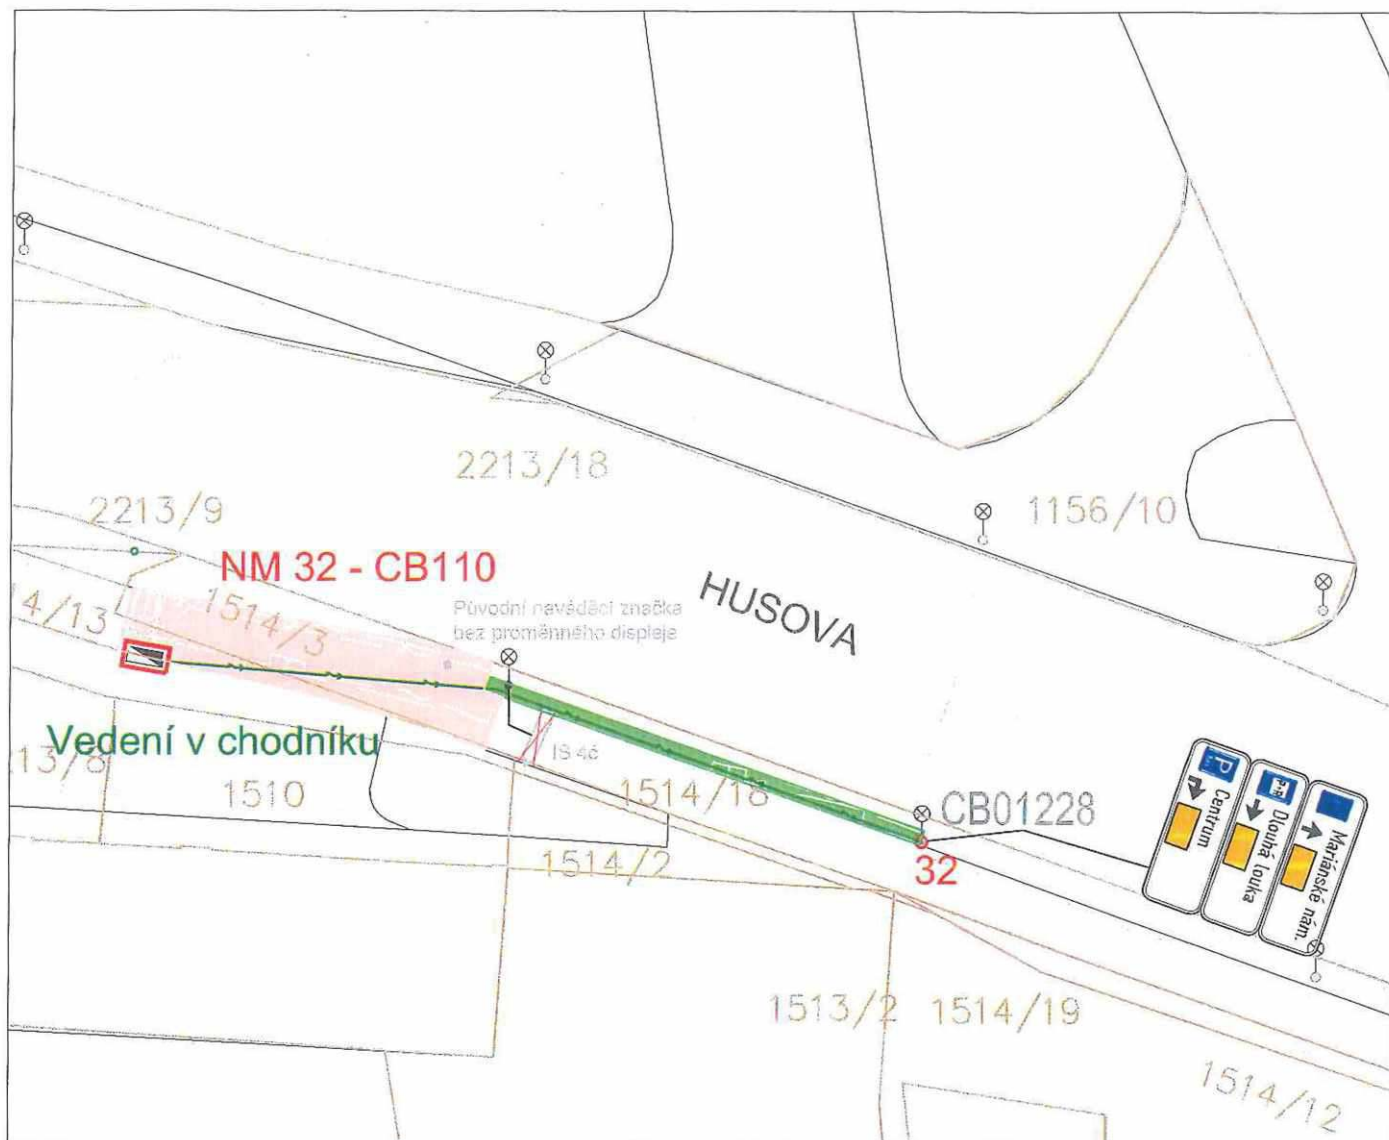

Vytyčovací bod nového sloupu - JTSK

Sloup- bod 14	X	1167617.8372	Y	756107.2310
---------------	---	--------------	---	-------------


NÁZEV PŘÍLOHY: KOORDINAČNÍ SITUACE BODY 25 A 26	FORMÁT	A4	ČÍS. PŘÍLOHY C.2.1.25
	MĚŘÍTKO	1:500	
	STUPEŇ PD	PDPS	



LEGENDA

-  **32** stávající trakční sloup s VO - označení: TR288/CB01228
-  **NM 32** napájecí místo: stávající zapínací místo VO - označení: CB110
-  proměnná dopravní značka
-  SDZ rušená značka
-  napájecí kabel
-  chráničky



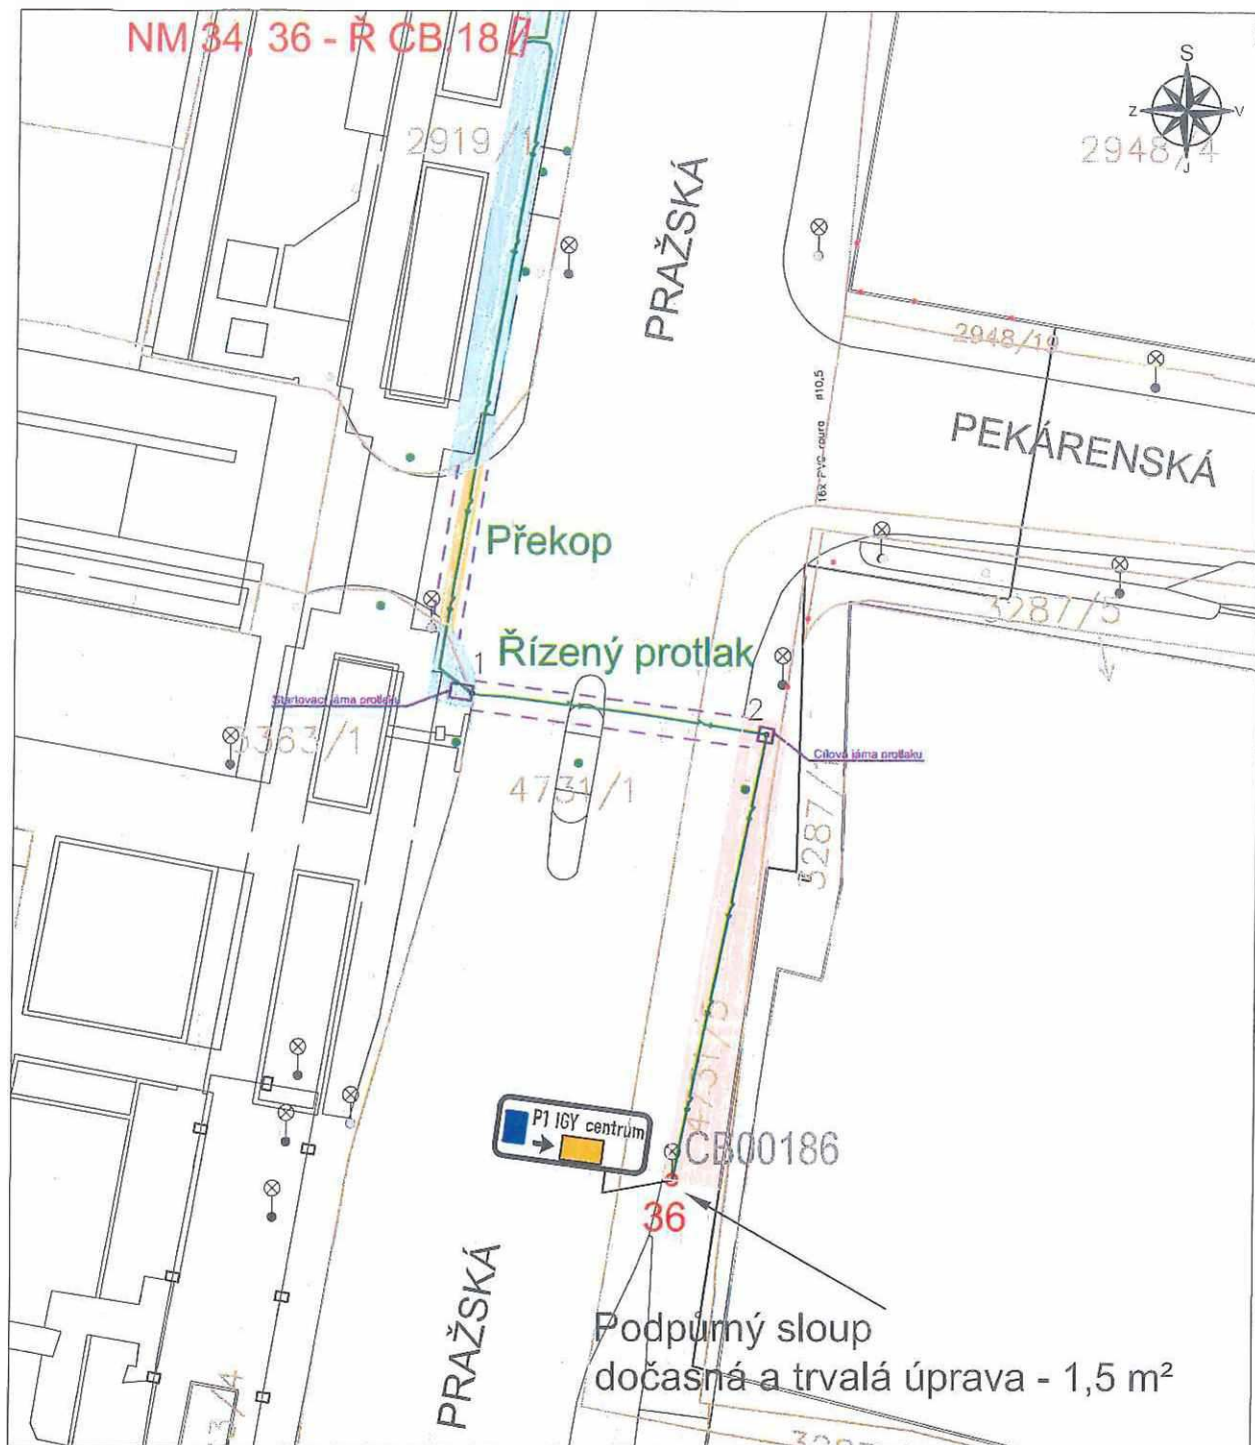


NÁZEV PŘÍLOHY: KOORDINAČNÍ SITUACE BOD 32	FORMÁT	A4	ČÍS. PŘÍLOHY C.2.1.32
	MĚŘITKO	1:500	
	STUPEŇ PD	PDPS	




Vytyčovací body chráničky - JTSK

Chránička 1	X	1165143.7420	Y	755901.0595
Chránička 2	X	1165146.5168	Y	755880.5581

LEGENDA

-  36 stávající trakční sloup s VO - označení: TR31/CB00186
-  NM 34, 36 napájecí místo: stávající řadič - označení: Ř CB.18
-  proměnná dopravní značka
-  napájecí kabel
-  chráničky

NÁZEV PŘÍLOHY: KOORDINAČNÍ SITUACE BOD 36	FORMÁT	A4	ČÍS. PŘÍLOHY C.2.1.36
	MĚŘÍTKO	1:500	
	STUPEŇ PD	PDPS	

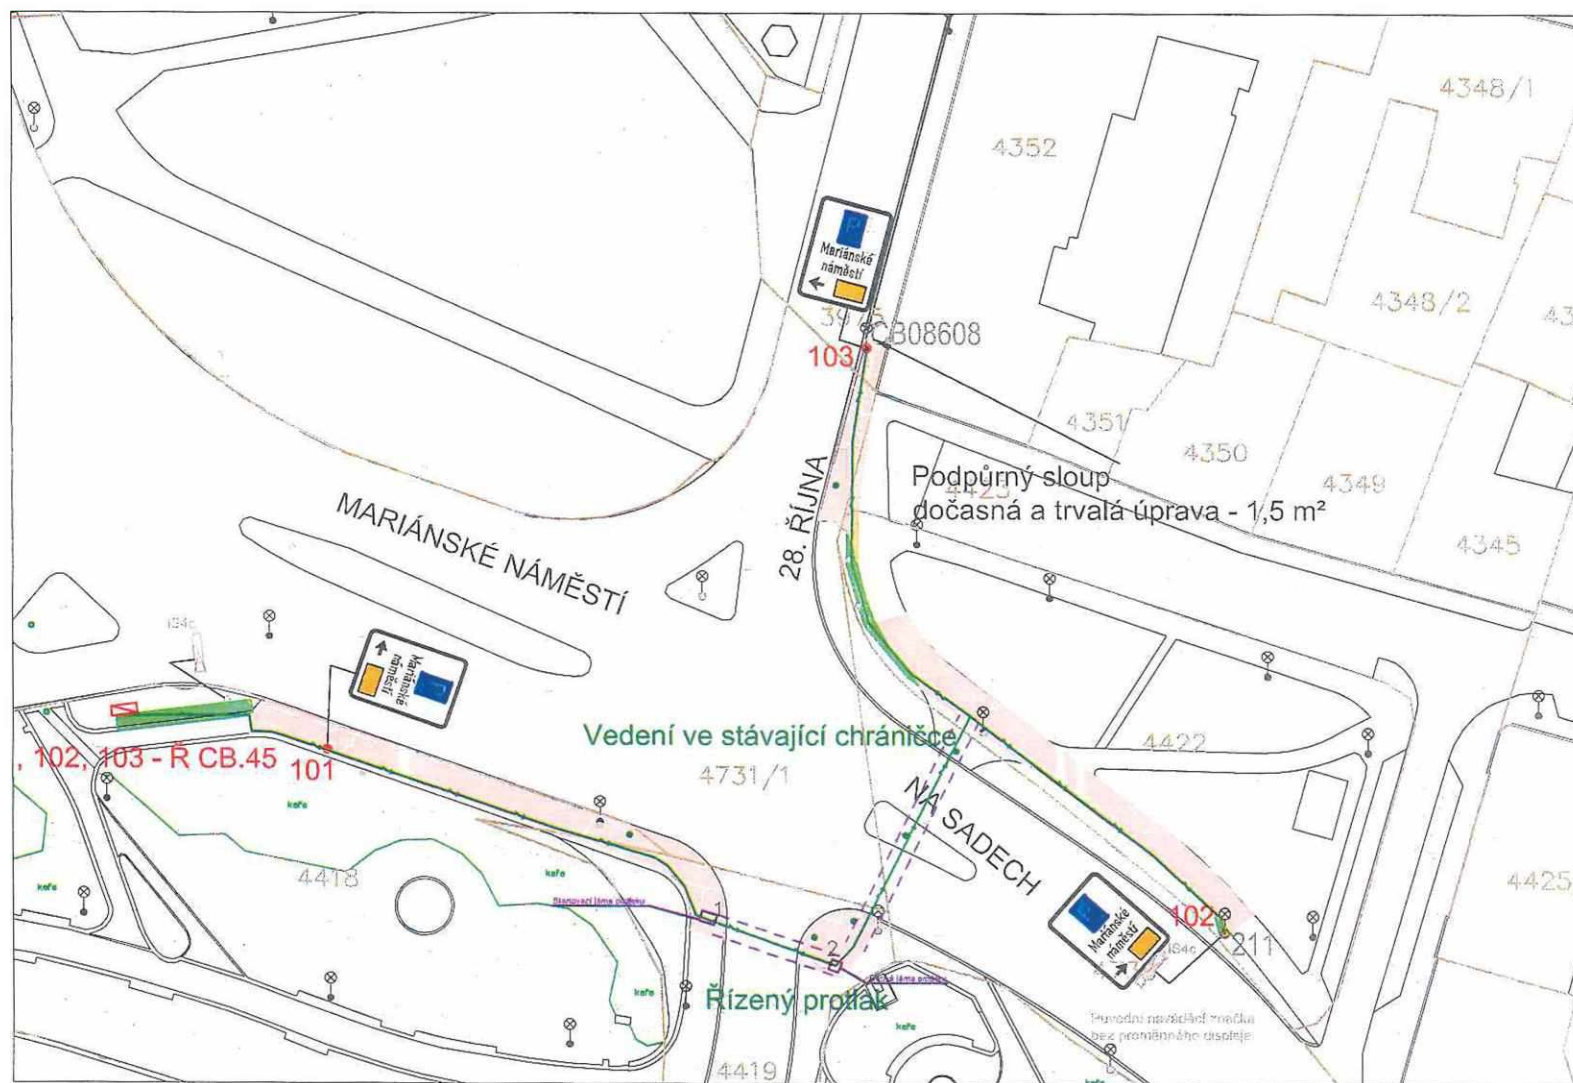

LEGENDA

- 101 nový sloup pro POZ
- ⊙ 102 stávající trakční sloup s VO - označení: TR211/CB00303
- ⊙ 103 stávající sloup VO - označení: CB08608
- ⊞ NM 101, 102, 103 napájecí místo: stávající řadič - označení: R CB.45
- ⊞ proměnná dopravní značka
- ⊞ SDZ rušená značka
- napájecí kabel
- chráničky


Vytyčovací bod nového sloupu - JTSK

Sloup- bod 101	X	1165726.1740	Y	755833.0088
----------------	---	--------------	---	-------------






Vytyčovací body chráničky - JTSK

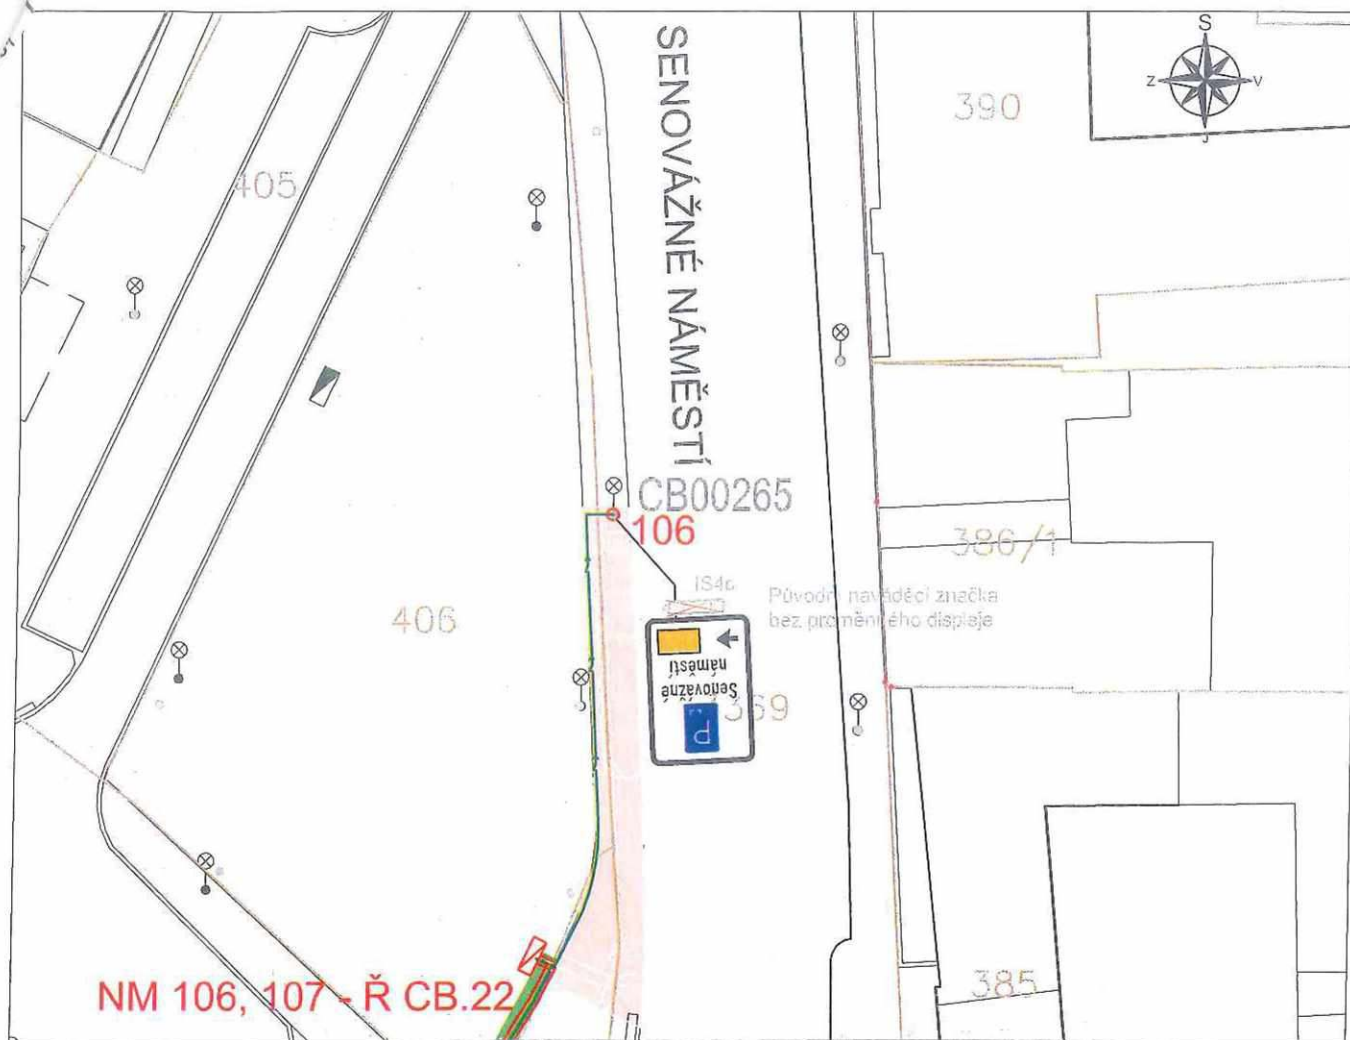Chránička 1	X	1165742.9505	Y	755795.3685
Chránička 2	X	1165747.0824	Y	755784.1722


NÁZEV PŘÍLOHY: KOORDINAČNÍ SITUACE BODY 101, 102 A 103	FORMÁT	A3	ČÍS. PŘÍLOHY C.2.1
	MĚŘÍTKO	1:500	
	STUPEŇ PD	PDPS	



LEGENDA

-  **106** stávající trakční sloup s VO - označení: TR 133/CB00265
-  **NM 106, 107** napájecí místo: stávající řadič - označení: Ř CB.22
-  proměnná dopravní značka
-  SDZ rušená značka
-  napájecí kabel


NÁZEV PŘÍLOHY: KOORDINAČNÍ SITUACE BODY 106	FORMÁT	A4	ČÍS. PŘÍLOHY C.2.1.106
	MĚŘÍTKO	1:500	
	STUPEŇ PD	PDPS	

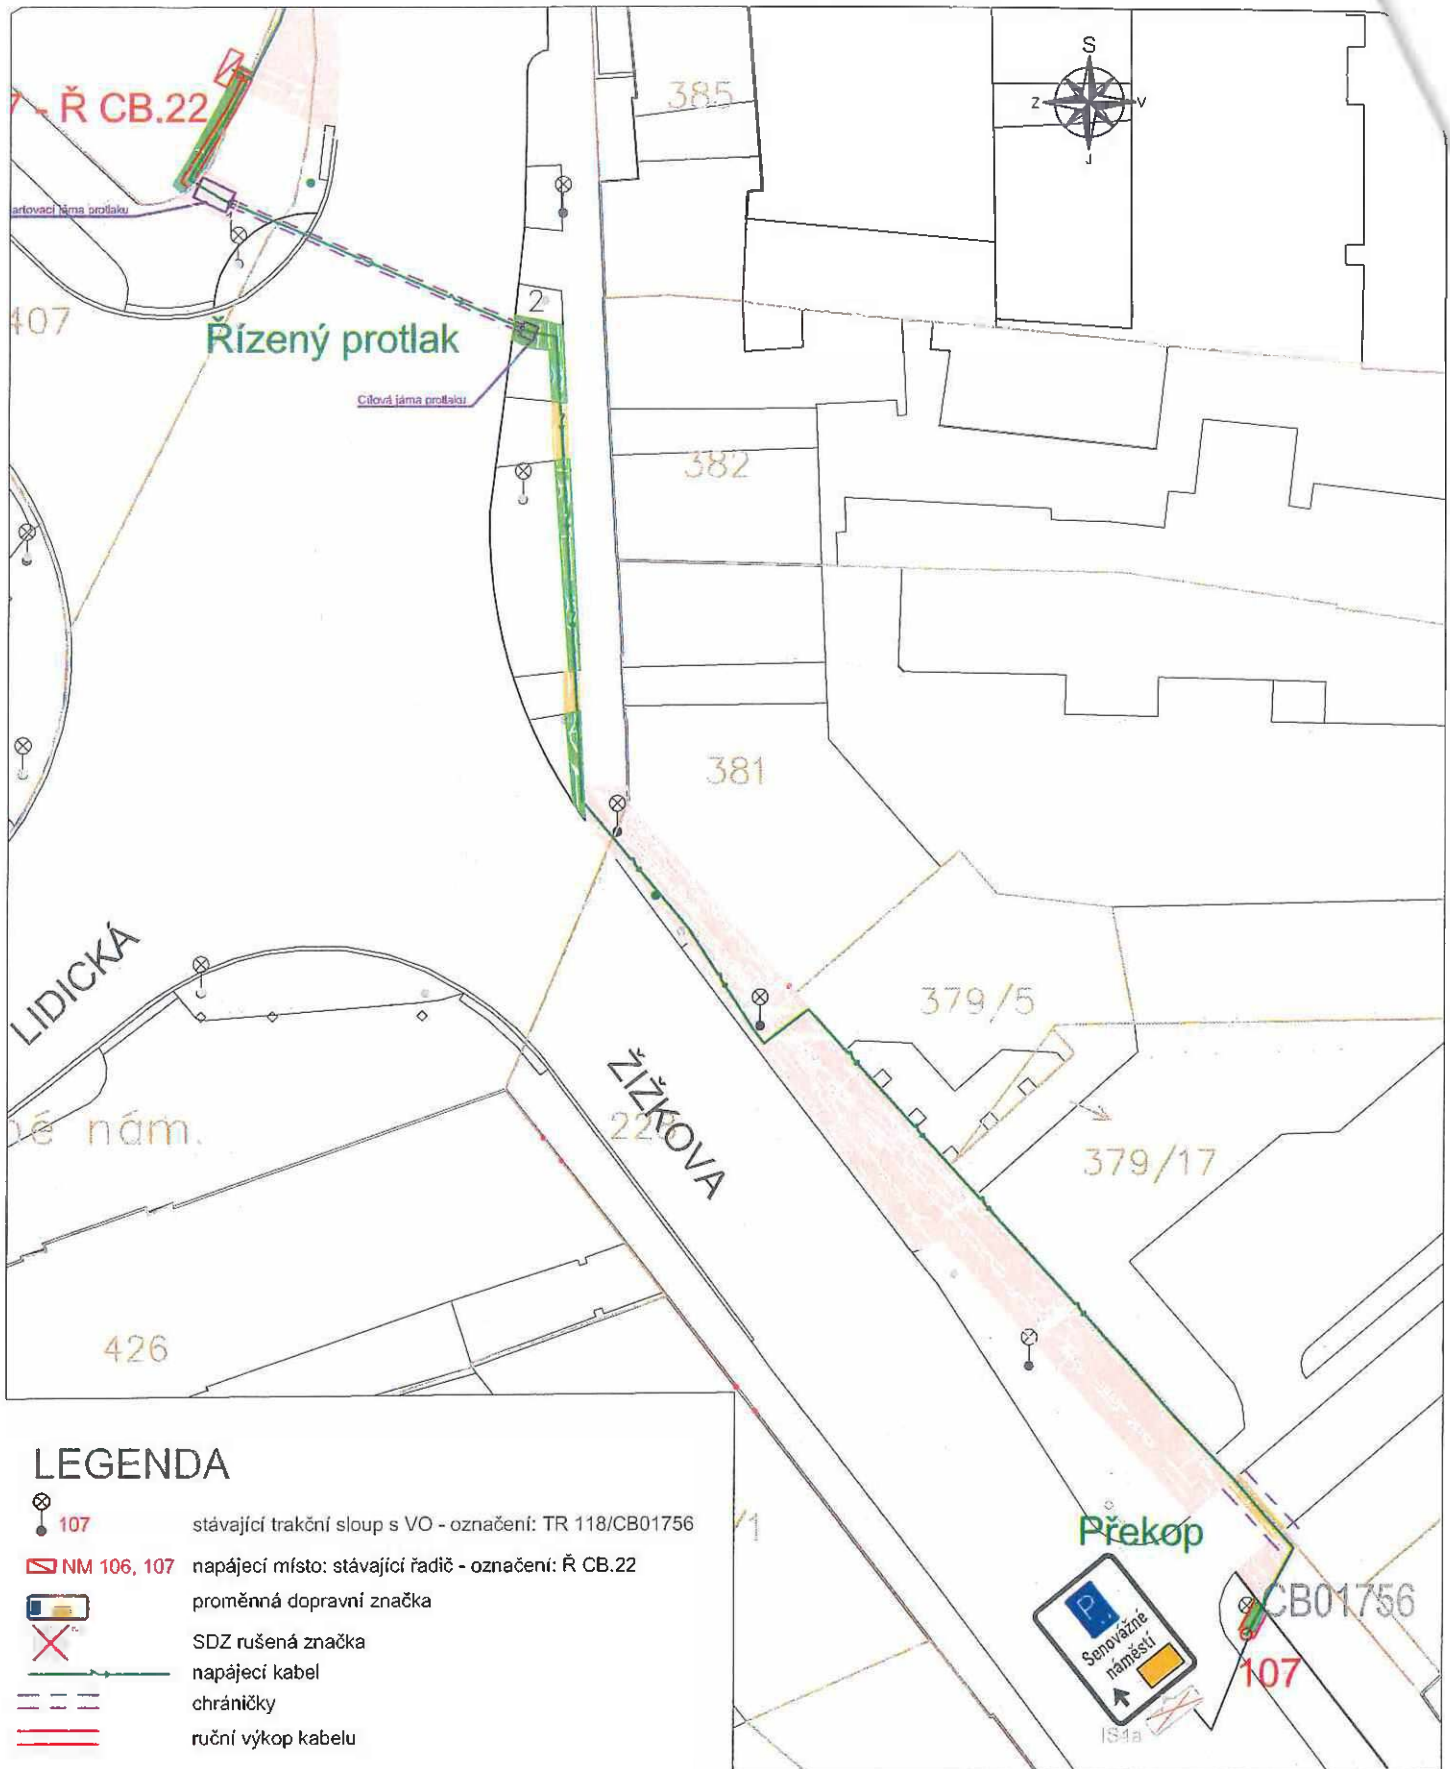






Vytyčovací body chráničky - JTSK

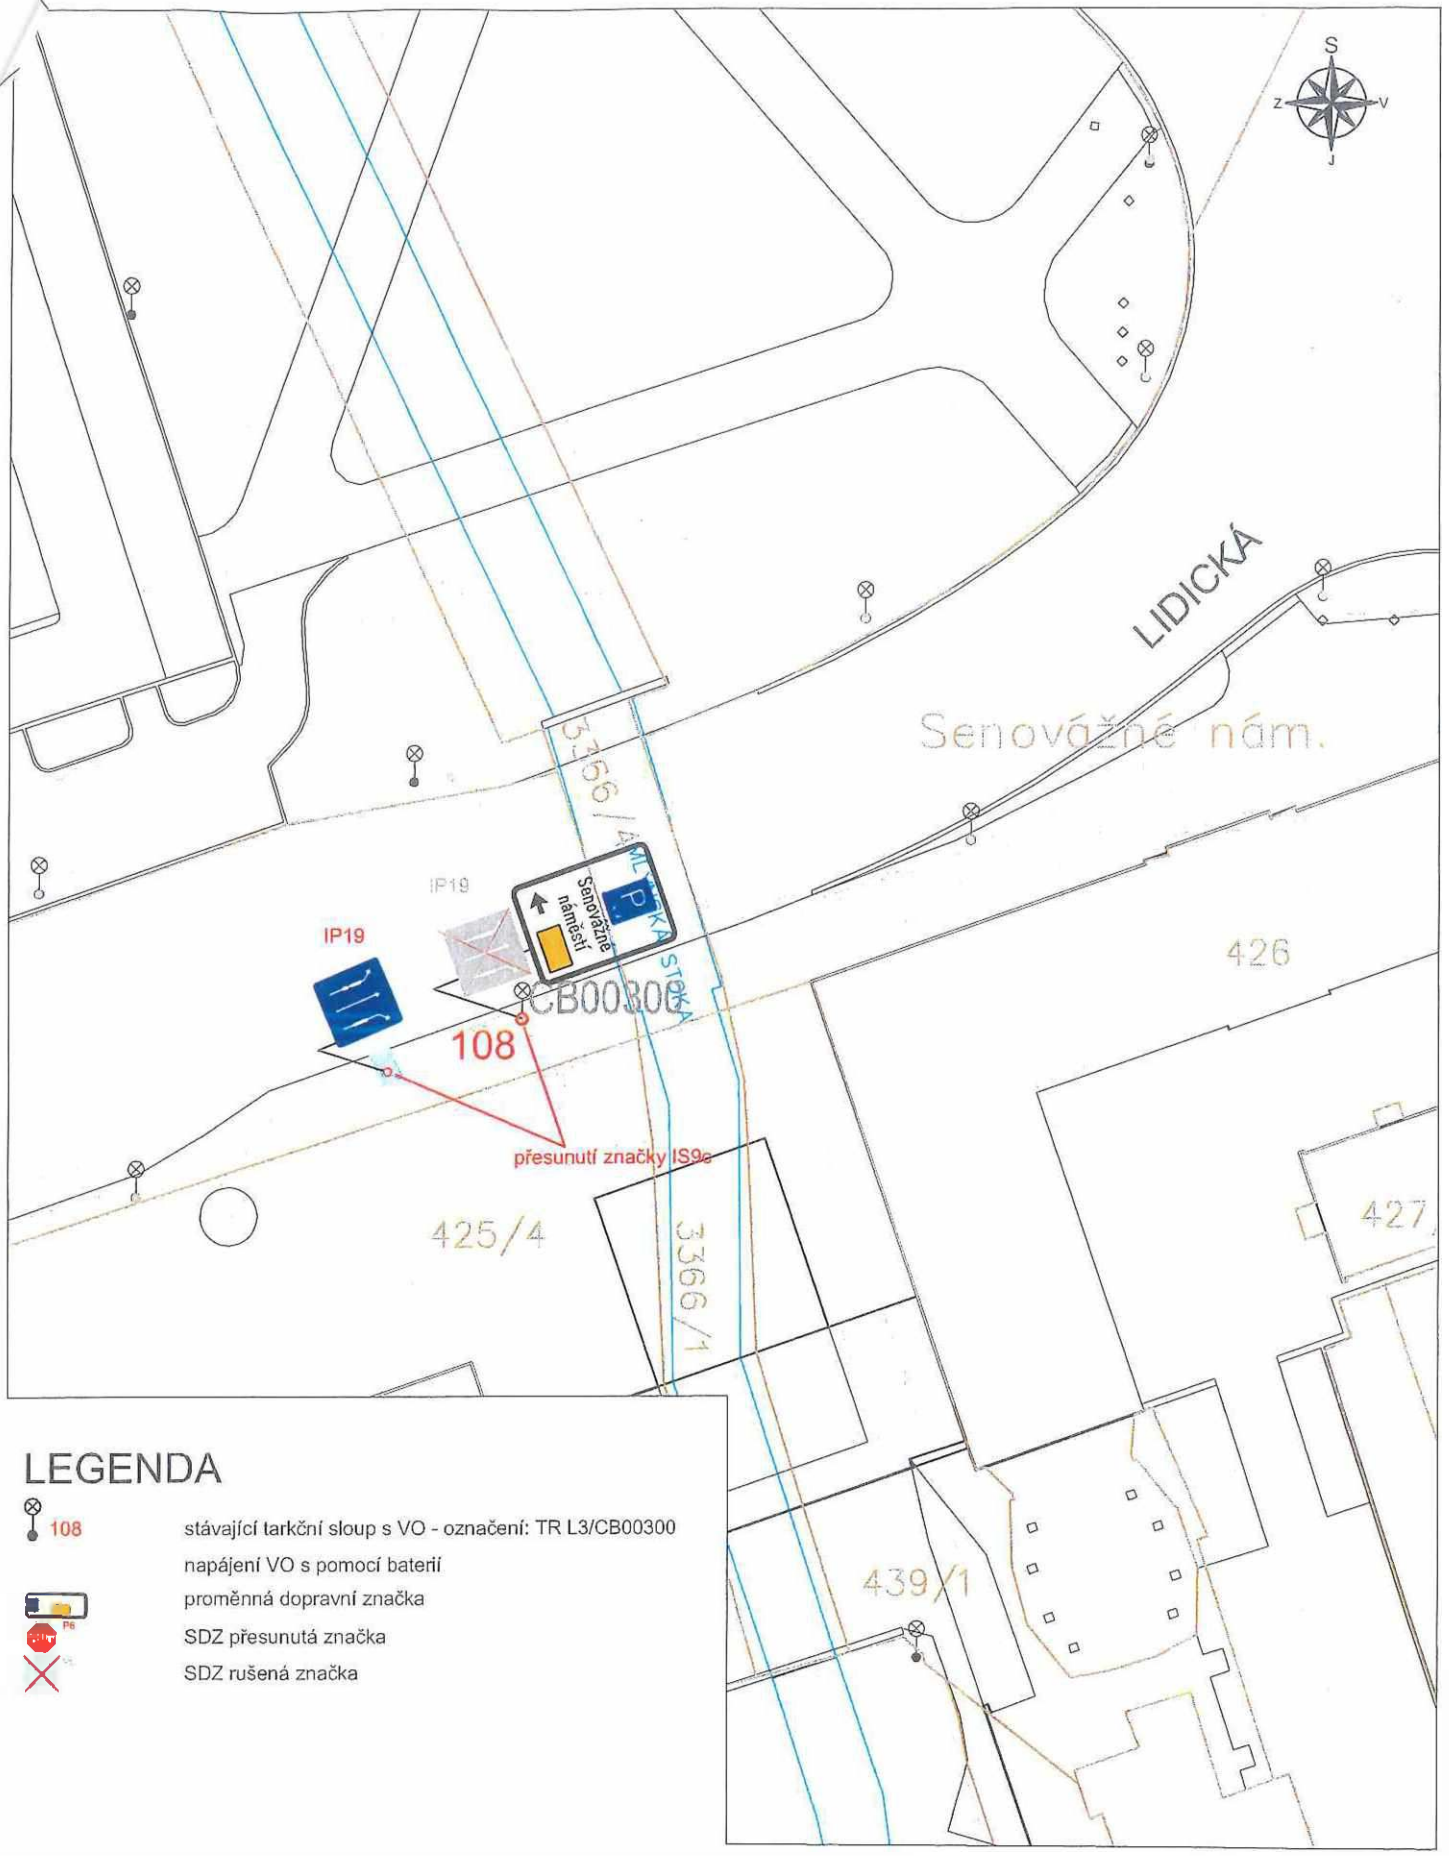Chránička 1	X	1166363.9671	Y	755517.0141
Chránička 2	X	1166372.6084	Y	755496.6687


NÁZEV PŘÍLOHY: KOORDINAČNÍ SITUACE BOD 107	FORMÁT	A4	Čís. PŘÍLOHY C.2.1.107
	MĚŘITKO	1:500	
	STUPEŇ PD	PDPS	



LEGENDA

-  **108** stávající tarkční sloup s VO - označení: TR L3/CB00300
-  napájení VO s pomocí baterií
-  proměnná dopravní značka
-  SDZ přesunutá značka
-  SDZ rušená značka



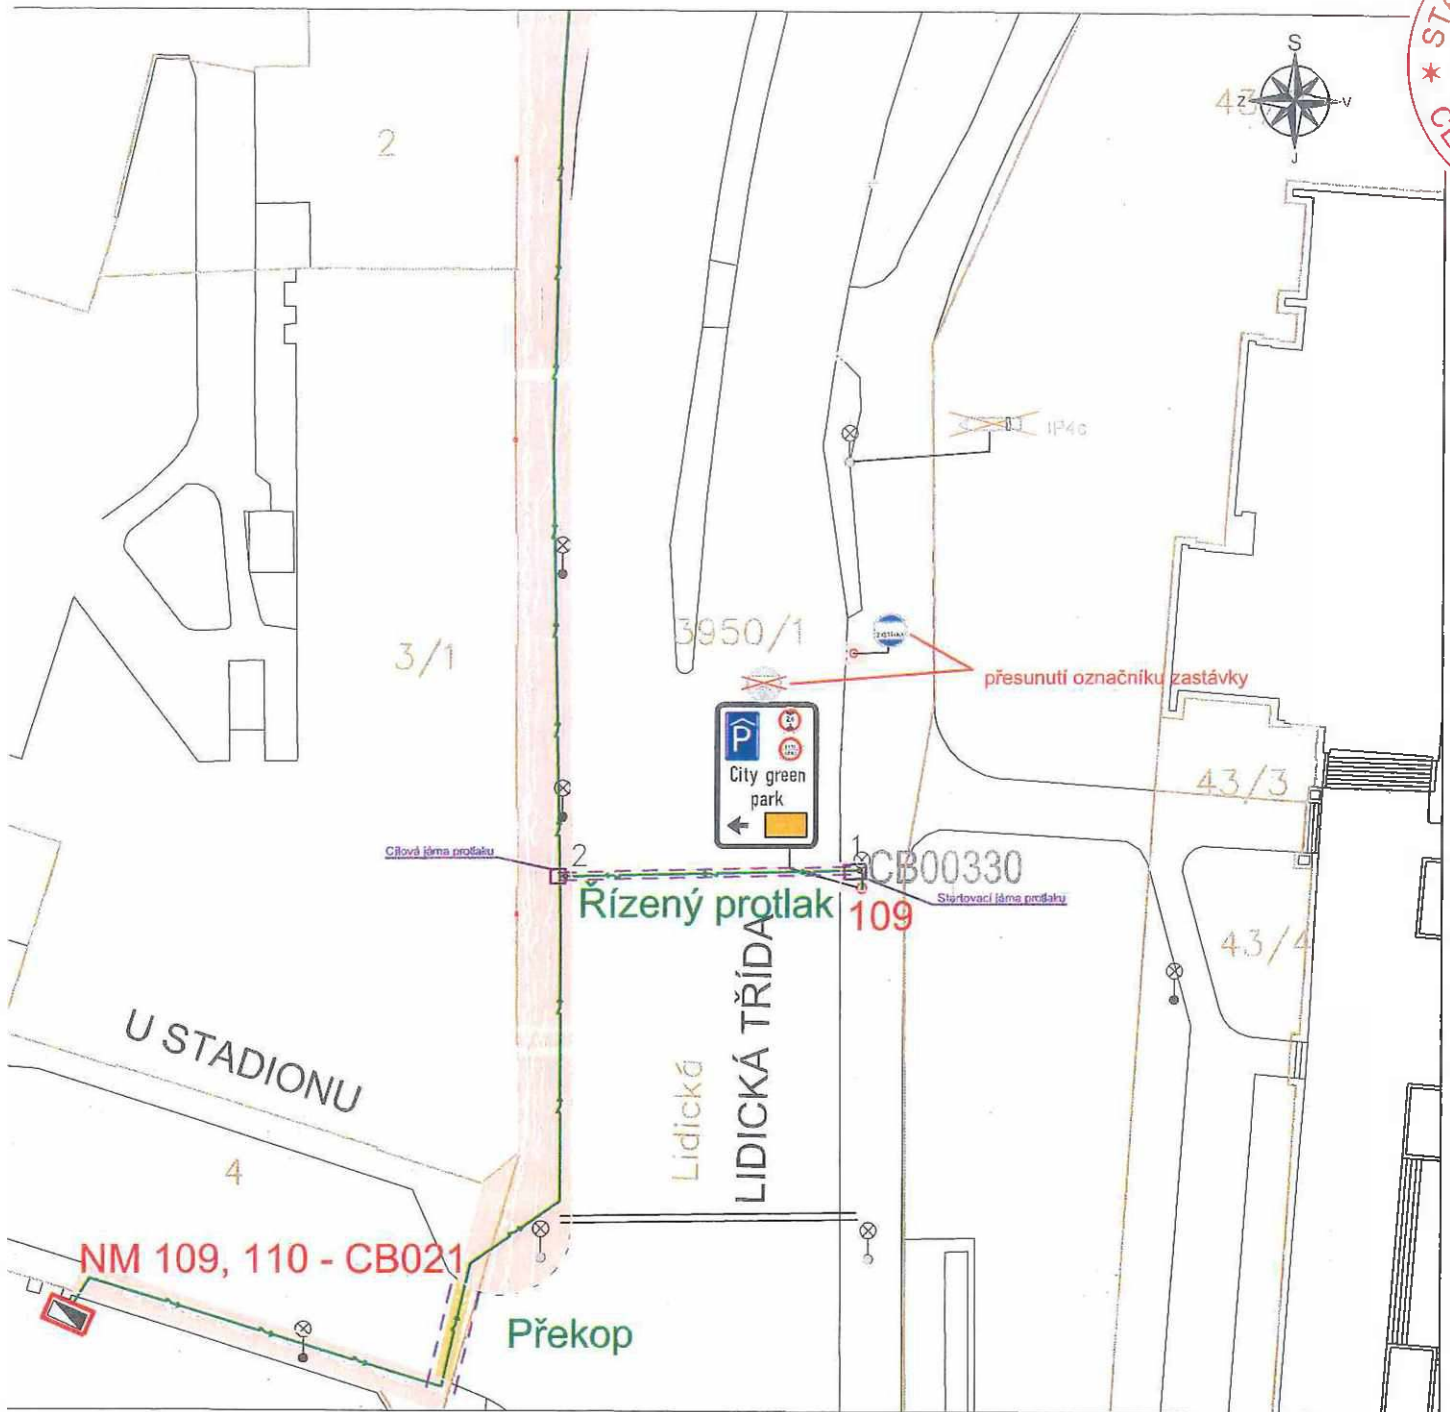





NÁZEV PŘÍLOHY: KOORDINAČNÍ SITUACE BODY 108	FORMÁT	A4	Čís. PŘÍLOHY C.2.1.108
	MĚŘÍTKO	1:500	
	STUPEŇ PD	PDPS	



Vytyčovací body chráničky - JTSK

Chránička 1	X	1166644.8283	Y	755848.9117
Chránička 2	X	1166645.2040	Y	755869.4628

LEGENDA

-  109 stávající trakční sloup s VO - označení: TR L31/CB00330
-  NM 109, 110 napájecí místo: stávající zapínací místo VO - označení: CB021
-  proměnná dopravní značka
-  SDZ přesunutá značka
-  SDZ rušená značka
-  napájecí kabel
-  chráničky
-  sloupek SDZ - nový

NÁZEV PŘÍLOHY: KOORDINAČNÍ SITUACE BODY 109	FORMÁT	A4	Čís. PŘÍLOHY
	MĚŘÍTKO	1:500	C.2.1.109
	STUPĚŇ PD	PDPS	