



MMOPP00LXVFC



MMOPP00LXVFC

DODATEK Č. 1 K DAROVACÍ SMLOUVĚ Č. 02123/2020/IM UZAVŘENÉ DNE 17. 6. 2020

Statutární město Opava

se sídlem: Horní náměstí 382/69, Město, 746 01 Opava

IČ: 00300535

DIČ: CZ00300535

zastoupený: [redacted] primátorem

ID datové schránky: 5eabx4t

jako „dárce“ na straně jedné, dále také jako „budoucí oprávněný“ a „oprávněný“

a

Moravskoslezský kraj

se sídlem: 28. října 2771/117, Moravská Ostrava, 702 00 Ostrava

IČ: 70890692

DIČ: CZ70890692

zastoupený: [redacted] hejtmanem kraje

jako „obdarovaný“ na straně druhé, dále také jako „budoucí povinný“ a „povinný“

Článek I.

Předmět dodatku

1. Smluvní strany uzavřely dne 17. 6. 2020 Darovací smlouvu ev. č. 02123/2020/IM (dále jen „**Smlouva**“), předmětem smlouvy byl bezplatný převod vlastnického práva k:
 - části pozemku parc. č. 45/1, ostatní plocha, oddělené dle geometrického plánu č. 5652-118/2019 ze dne 29.8.2019 a nově označené jako pozemek parc. č. 45/5, ostatní plocha, o výměře 24 m²,
 - části pozemku parc. č. 45/1, ostatní plocha, oddělené dle geometrického plánu č. 5652-118/2019 ze dne 29.8.2019 a nově označené jako pozemek parc. č. 45/7, ostatní plocha, o výměře 361 m²,
 - části pozemku parc. č. 45/2, ostatní plocha, oddělené dle geometrického plánu č. 5652-118/2019 ze dne 29. 8. 2019 a nově označené jako pozemek parc. č. 45/6, ostatní plocha, o výměře 428 m²

vše v k.ú. Opava-Předměstí a obci Opava, se všemi součástmi a příslušenstvím těchto nemovitých věcí (dále jen „**Předmět daru**“).

Účelem daru bylo vybudování parkovacích stání na Předmětu daru v souladu se situačním snímkem, který je nedílnou součástí Smlouvy jako její příloha č. 2 (dále také jen „**situační snímek**“).

2. Smluvní strany se dohodly, že se tímto dodatkem mění příloha č. 2 Smlouvy situační snímek s počtem parkovacích stání.
3. Nový situační snímek je Přílohou a nedílnou součástí tohoto dodatku.

Článek II.

Závěrečná ustanovení

1. Tento dodatek nabývá platnosti dnem jeho uzavření, tj. dnem jeho podpisu poslední smluvní stranou.

2. Tento dodatek nabývá účinnosti dnem jeho uveřejnění v registru smluv v souladu s § 6 zákona č. 340/2015 Sb., o registru smluv, ve znění pozdějších předpisů (zákonu o registru smluv).
3. Nedílnou součástí tohoto dodatku je Příloha – nový situační snímek.
4. Ustanovení Smlouvy, která nejsou tímto dodatkem dotčena, zůstávají nadále platná a účinná.
5. Tento dodatek je vyhotoven ve čtyřech stejnopisech s platností originálu, z nichž každá smluvní strana obdrží po dvou vyhotoveních.
6. Tento dodatek byl uzavřen svobodně a vážně, nikoli v tísní či za nápadně nevýhodných podmínek, je určitý a smluvním stranám zcela srozumitelný, na důkaz čehož smluvní strany připojují své podpisy.
7. Smluvní strany se dohodly, že tento dodatek – ať už je povinně uveřejňovanou smlouvou dle zákona o registru smluv, či nikoli – bude společně se Smlouvou natrvalo uveřejněn v registru smluv, a to v celém rozsahu včetně příslušných metadat, s výjimkou údajů o fyzických osobách, které nejsou smluvními stranami, a kontaktních či doplňujících údajů (číslo účtu, telefonní číslo, e-mailová adresa apod.). Uveřejnění tohoto dodatku v registru smluv zajistí bez zbytečného odkladu po jeho uzavření statutární město Opava. Nezajistí-li však uveřejnění této smlouvy v registru smluv v souladu se zákonem statutární město Opava nejpozději do 15 dnů od jeho uzavření, je uveřejnění povinna nejpozději do 30 dnů od uzavření tohoto dodatku v souladu se zákonem zajistit druhá smluvní strana. Strana uveřejňující dodatek se zavazuje splnit podmínky pro to, aby správce registru smluv zaslal potvrzení o uveřejnění dodatku a Smlouvy také druhé smluvní straně.
8. Smluvní strany tímto výslovně souhlasí s tím, že tento dodatek může být bez jakéhokoliv omezení zveřejněna na oficiálních webových stránkách Moravskoslezského kraje.
9. Osobní údaje obsažené v tomto dodatku budou Moravskoslezským krajem zpracovávány pouze pro účely plnění práv a povinností vyplývajících z tohoto dodatku; k jiným účelům nebudou tyto osobní údaje Moravskoslezským krajem použity. Moravskoslezský kraj při zpracovávání osobních údajů dodržuje platné právní předpisy. Podrobné informace o ochraně osobních údajů jsou uvedeny na oficiálních webových stránkách Moravskoslezského kraje www.msk.cz.

Článek III.


Doložky platnosti právního jednání

1. Doložka platnosti právního jednání dle § 23 zákona č. 129/2000 Sb., o krajích (krajské zřízení), ve znění pozdějších předpisů:
 - 1.1 O uzavření tohoto dodatku rozhodlo zastupitelstvo kraje usnesením č. 8/787 ze dne 16. 6. 2022.
2. Doložka platnosti právního jednání dle § 41 zákona č. 128/2000 Sb., o obcích (obecní zřízení), ve znění pozdějších předpisů:
 - 2.1 Tento dodatek byl schválen Zastupitelstvem statutárního města Opavy dne 20.6.2022 usnesením číslo 900/23/ZM/22 odst. 1.
3. Záměr uzavřít tento dodatek byl zveřejněn na úřední desce Magistrátu města Opavy od 18. 3. 2022 do 4. 4. 2022 pod poř. č. 144/22.

Příloha: Nový situační snímek

V Opavě dne


Za dárce: 10. 07. 2022

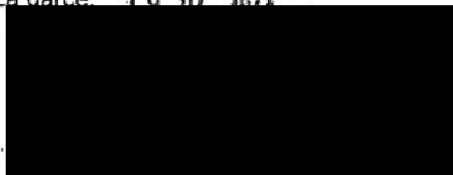


Ing. Tomáš Pavlů
primátor

V Ostravě dne 13. 07. 2022

Za obdarovaného:

 

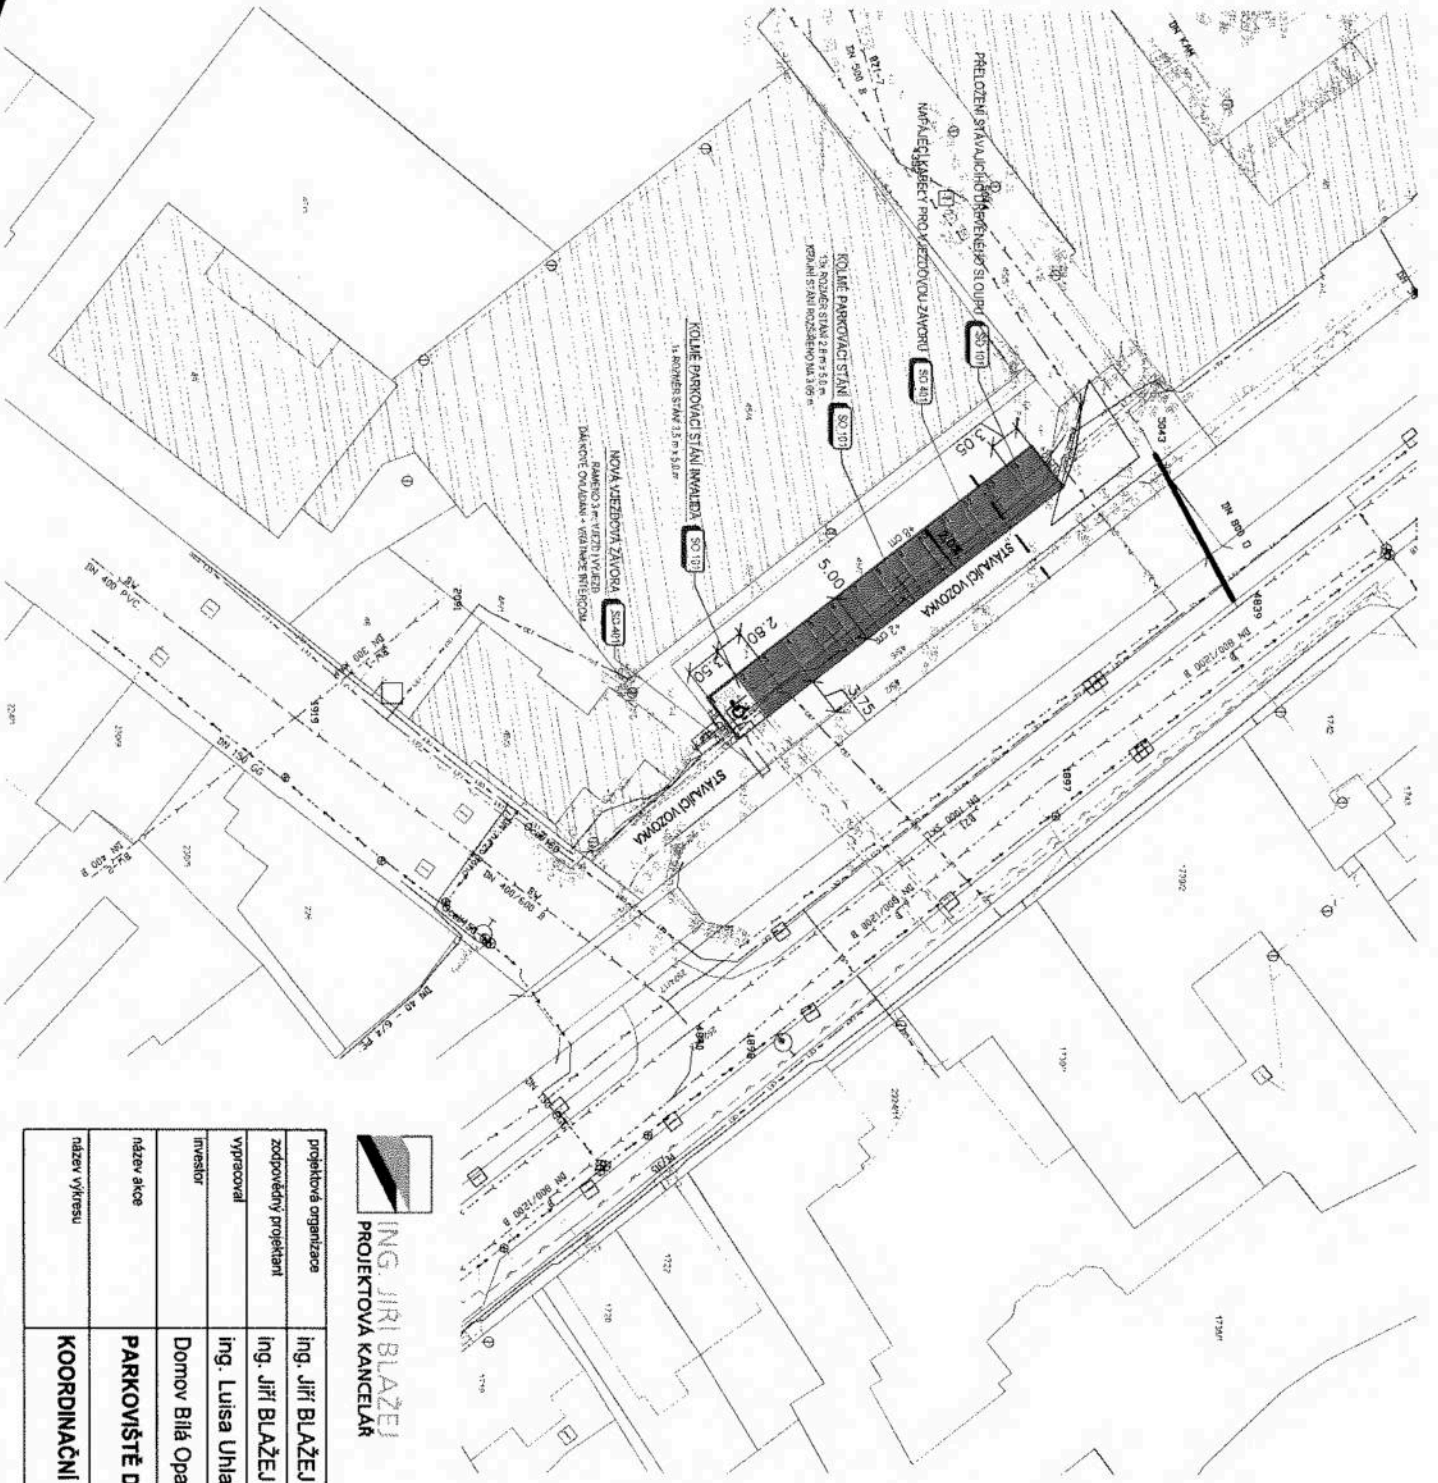


ING. JIRÍ BLAŽEJ
 PROJEKTOVÁ KANCELÁŘ

projektová organizace	ing. Jirí Blažej - projektová kancelář, 725 26 Ostrava - Krásné Pole, Pohoří 519
zodpovědný projektant	ing. Jirí Blažej (ČKAIT - OBOR IP00 - Č. 1102562)
vypisoval	ing. Luisa Uhlárová
investor	Domov Bílá Opava, příspě. org., Rybářská 27, 746 01 Opava
název akce	PARKOVIŠTĚ DBO NA UL. RYBÁŘSKÁ 27
název výkresu	KOORDINAČNÍ SITUACE
datum	09/2021
stupeň dokumentace	DSP
mřítko	1:500
číslo výkresu	C.3

- LEGENDA:**
- Noržané hmo dprav
 - ▨ Kolmé parkovací stání 2,8 x 5,0
 - ▨ Kolmé parkovací stání invadida
 - Rozhledový trojhlánek pro v=20 km/h
 - Přítčný řez
 - Nápověň nové vjezdové ztvory
- LEGENDA INŽENYRSKÝCH SÍTÍ:**
- Označení stromu
 - Stávající zelet
 - Ochranné bednění
 - ⊗ Kocení stromu
 - Sítovnicí NN - podzemní - ČEZ
 - Sítovnicí NN - nadzemní - ČEZ
 - Sítovnicí sdělovací vedení CETIN - podzemní
 - Sítovnicí kanalizace - obec
 - Sítovnicí vodovod pitné vody - SVAJK
 - Sítovnicí vodovod pitné vody - obec
 - Plynovodní potrubí GRID STL - podzemní
 - Plynovodní potrubí GRID NTL - podzemní

K. P. D.