

SMLOUVA O DÍLO

SML-2022-10199

„Terénní úpravy související s údržbou a výsadbou zeleně“

I. SMLUVNÍ STRANY

Zhotovitel: **KGM Trade s.r.o.,**
se sídlem: Jateční 4, 170 00, Praha 7 – Holešovice
IČ: 247 68 880
DIČ: CZ 247 68 880
Bankovní spojení: MONETA Money Bank
č. ú.: 201026477/0600
zápis v obchodním rejstříku: u Městského soudu v Praze oddíl C
číslo vložky: 172780
zastoupená: Ing. Lukášem Gruberem a Janem Krasničanem

(dále jen „zhotovitel“)

Objednatel: **Městská část Praha 15**
se sídlem: Boloňská 478/1, 109 00 Praha 10
IČ: 00231355
DIČ: CZ00231355
bankovní spojení: Česká spořitelna, a.s.
č. ú.: 19-2000719399/0800
zastoupený: Milanem Wenzlem, starostou

(dále jen „objednatel“)

uzavírají níže uvedeného dne, měsíce a roku smlouvu na provedení terénních úprav souvisejících s údržbou a výsadbou zeleně takto:

II. ÚČEL SMLOUVY

Účelem smlouvy je úprava práv a povinností při zhotovení díla mezi zhotovitelem a objednatelem, jak je dále v této smlouvě uvedeno.

III. PŘEDMĚT PLNĚNÍ

1. Předmětem plnění smlouvy je provedení terénních úprav souvisejících s údržbou a výsadbou zeleně v lokalitách a způsobem, který je specifikován v přílohách č. 1 – 3 této smlouvy, které jsou nedílnou součástí této smlouvy.

2. Pracovník pověřený pro operativní komunikaci (kontaktní osoba): Mgr. Zuzana Venclíková, tel.: 281 003 310, ZuzanaVenclikova@praha15.cz.

IV. TERMÍNY PLNĚNÍ

1. Zahájení plnění veřejné zakázky: červenec 2022
2. Ukončení plnění veřejné zakázky: září 2022.

V. KONTROLA PROVÁDĚNÍ DÍLA

1. Objednatel je oprávněn kontrolovat provádění díla. Zjistí-li objednatel, že zhotovitel provádí práce v rozporu se svými povinnostmi, je objednatel oprávněn dožadovat se toho, aby zhotovitel odstranil vady vzniklé vadným prováděním a dílo prováděl řádným způsobem. Zhotovitel je povinen odstranit závady z případného nedostatečného provádění svých prací na základě upozornění objednatele. Odstranění vad bude probíhat k předem dohodnutému termínu. Jestliže tak zhotovitel neučiní, je objednatel oprávněn bez nutnosti činit jakoukoliv další výzvu k nápravě odstoupit od smlouvy.
2. Zhotovitel je povinen určit pracovníka odpovědného za řádné provedení prací. Tento pracovník je povinen sám řádně kontrolovat provádění díla.
3. Pověřený pracovník zhotovitele je povinen vyzvat objednatele ke kontrole a prověření prací, které v daném období zhotovitel prováděl. O výsledku této kontroly pořizuje zhotovitel zápis ve dvou vyhotoveních, který zástupce objednavatele i zhotovitel podepíše a každá strana jeden zápis obdrží.
4. Objednatel je oprávněn kdykoliv v průběhu konání prací svolat kontrolní den, kterého se musí pověřený pracovník zhotovitele a na výzvu objednavatele i odpovědný zástupce zhotovitele zúčastnit.

VI. CENA DÍLA

1. Cena za provedené dílo dle poskytnuté nabídky zhotovitele:

Celková cena za předmět plnění bez DPH	470.995,-Kč
DPH ve výši 21 %	98.908,95 Kč
Celková cena za předmět plnění včetně DPH	569.903,95 Kč

Výše DPH se bude odvíjet od platné právní úpravy ke dni zdanitelného plnění.

2. Cena je stanovena jako nejvýše přípustná a nemůže být měněna po celou dobu plnění dle této smlouvy o dílo.

VII. PLATEBNÍ PODMÍNKY

1. Objednatel se zavazuje cenu díla uhradit po obdržení faktury vystavené zhotovitelem a splňující náležitosti daňového dokladu, a to po řádném dokončení díla, na základě skutečně provedených a objednatelem převzatých prací.
2. Úhradu faktury lze provést až po potvrzení správnosti soupisu fakturovaných prací podepsaných kontaktním pracovníkem, který bude přílohou faktury.
3. Den zdanitelného plnění je den potvrzení soupisu realizovaných služeb objednatelem. Den zdanitelného plnění bude uveden ve faktuře. Úhrada faktury bude provedena do 21 dnů ode dne zdanitelného plnění.
4. Daňový doklad - faktura musí obsahovat všechny náležitosti běžného daňového dokladu podle § 29 zákona č. 235/2004 Sb., o dani z přidané hodnoty, ve znění pozdějších předpisů, včetně čísla smlouvy, na jejímž základě byly služby provedeny. Lhůta splatnosti začíná běžet ode dne doručení bezvadného daňového dokladu-faktury včetně příloh na adresu: MČ Praha 15, odbor životního prostředí, Boloňská 478/1, 109 00 Praha 10.
5. Faktura musí být vyhotovena v jednom vyhotovení. Faktura, která nebude obsahovat výše uvedené náležitosti, bude vrácena k přepracování a lhůta splatnosti poběží nově od okamžiku doručení bezvadné faktury na adresu objednatele.
6. Úhrada ceny díla bude provedena bezhotovostní formou, tj. převodem na bankovní účet zhotovitele. Smluvní strany se dohodly na tom, že peněžitý závazek je splněn dnem, kdy je částka odepsána z účtu objednatele.

VIII. PODMÍNKY PŘEDMĚTU PLNĚNÍ

1. Zhotovitel se zavazuje provést práce ve lhůtách určených touto smlouvou.
2. Zhotovitel se zavazuje provádět dílo takovým způsobem a v takovou dobu, aby docházelo k minimálnímu ovlivnění okolí hlukem, prachem, apod.
3. Zhotovitel jako původce odpadu, který vznikne při plnění díla, bude s tímto nakládat v souladu se zákonem č. 541/2021 Sb., o odpadech.
4. Zhotovitel odpovídá za škody občanům či jiným subjektům způsobené jeho činností nebo včasným neodstraněním závad či neprovedeným či opožděným oznámením závad objednateli a nese zároveň veškeré náklady spojené s likvidací těchto škod.

IX. SMLUVNÍ POKUTY

1. V případě zjištění nedostatků v kvalitě prováděných prací určí zodpovědný pracovník objednatele lhůtu potřebnou k jejich nápravě. Nebudou-li nedostatky odstraněny

v uvedené lhůtě, bude objednatelem uplatňována jednorázová smluvní pokuta ve výši 5 000 Kč za každý jednotlivý nedostatek.

2. Při pozdní platbě ze strany objednatele se sjednává smluvní pokutu ve výši 0,05 % z celkové částky faktury za každý den prodlení.
3. Uplatněním smluvních pokut není dotčeno právo objednatele na náhradu škody, která mu vznikne v souvislosti s plněním či neplněním povinnosti zhotovitele vyplývající z této smlouvy. Této povinnosti se může dodavatel zprostit, pokud prokáže, že učinil všechna možná opatření k odvrácení vzniku škody či škodu svým jednáním či neplněním povinností dle této smlouvy nezpůsobil.

X. DOBA TRVÁNÍ SMLOUVY

1. Tato smlouva se uzavírá na dobu určitou od 1. 7. 2022 do 30. 9. 2022.

XI. UKONČENÍ SMLOUVY, ODSTOUPENÍ OD SMLOUVY

1. K ukončení smlouvy dojde jejím řádným splněním nebo uplynutím lhůty, na kterou je uzavírána.
2. K ukončení smlouvy může dojít na základě písemné dohody smluvních stran.
3. Smluvní strana může od smlouvy okamžitě odstoupit při podstatném porušení povinností druhou smluvní stranou.

XII. ZÁVĚREČNÁ USTANOVENÍ

1. Smlouva nabývá platnosti a účinnosti dnem podpisu oběma smluvními stranami, nejdříve však uveřejněním v registru smluv.
2. Smlouva je vyhotovena ve čtyřech stejnopisech s platností originálu, z nichž každá smluvní strana obdrží dvě vyhotovení.
3. Smluvní strany prohlašují, že se s obsahem této smlouvy řádně seznámily, tato smlouva byla uzavřena po vzájemném projednání, podle jejich pravé a svobodné vůle, určitě, vážně a srozumitelně, nikoli v tísní za nápadně nevýhodných podmínek a nepříčí se dobrým mravům.
4. Smluvní strany berou na vědomí, že MČ Praha 15 je subjektem, na něhož se vztahuje uveřejňovací povinnost podle zákona č. 340/2015 Sb., o zvláštních podmínkách účinnosti některých smluv, uveřejňování těchto smluv a o registru smluv, ve znění pozdějších předpisů (zákon o registru smluv) a tato smlouva může podléhat zveřejnění dle tohoto

zákona, případně dalších právních předpisů ukládajících stejnou či obdobnou povinnost, případné zveřejnění provede MČ Praha 15.

5. V souladu s ustanovením § 43 odst. 1 zákona č. 131/2000 Sb., o hlavním městě Praze, ve znění pozdějších předpisů, tímto MČ Praha 15 potvrzuje, že uzavření této smlouvy schválila Rada městské části Praha 15 svým usnesením R-1628, ze dne 29. 6. 2022.
6. Smluvní strany výslovně souhlasí s tím, aby tato smlouva byla uvedena v Centrální evidenci smluv (CES) vedené MČ Praha 15, která je veřejně přístupná a která obsahuje údaje o smluvních stranách, číselné označení, datum podpisu a text.
7. Smluvní strany prohlašují, že skutečnosti uvedené v této smlouvě nepovažují za obchodní tajemství ve smyslu § 504 zákona č. 89/2012 Sb., občanský zákoník a udělují svolení k jejich užití a zveřejnění bez stanovení jakýchkoli dalších podmínek.
8. Vztahy mezi smluvními stranami, které nejsou výslovně upraveny v této smlouvě, budou řešeny podle ustanovení občanského zákoníku a dalších obecně závazných právních předpisů.
9. Změny a dodatky mohou být provedeny jen se souhlasem smluvních stran, a to písemnou formou. Změny a dodatky musí být řádně číslovány a podepsány oprávněnými zástupci obou smluvních stran.


V Praze dne

za objednatele:



Michal Frauenterka
místostarosta

za zhotovitele:

 

Příloha č. 1: seznam lokalit

Příloha č. 2: výkresy lokalit 1 – 4

Příloha č. 3 vzorový příčný řez RS2

Příloha č. 1


Seznam lokalit

č. 1 Hornoměřolupská x Švehlova - pozemky p. č. 689/2 a 689/8 k. ú. Hostivař (výkres č. 4 z projektové dokumentace)


č. 2 Chudenická - pozemek p. č. 1818/153 k. ú. Hostivař (výkres č. 5 z projektové dokumentace)

č. 3 u ZŠ Křimická - pozemek p. č. 523/297 k. ú. Horní Měcholupy (výkres č. 7 z projektové dokumentace)

č. 4 Evy Olmerové x Nad Přehradou - pozemky p. č. 509/419, 580/1, 580/4 a 580/5 k. ú. Horní Měcholupy (výkres č. 8 z projektové dokumentace)

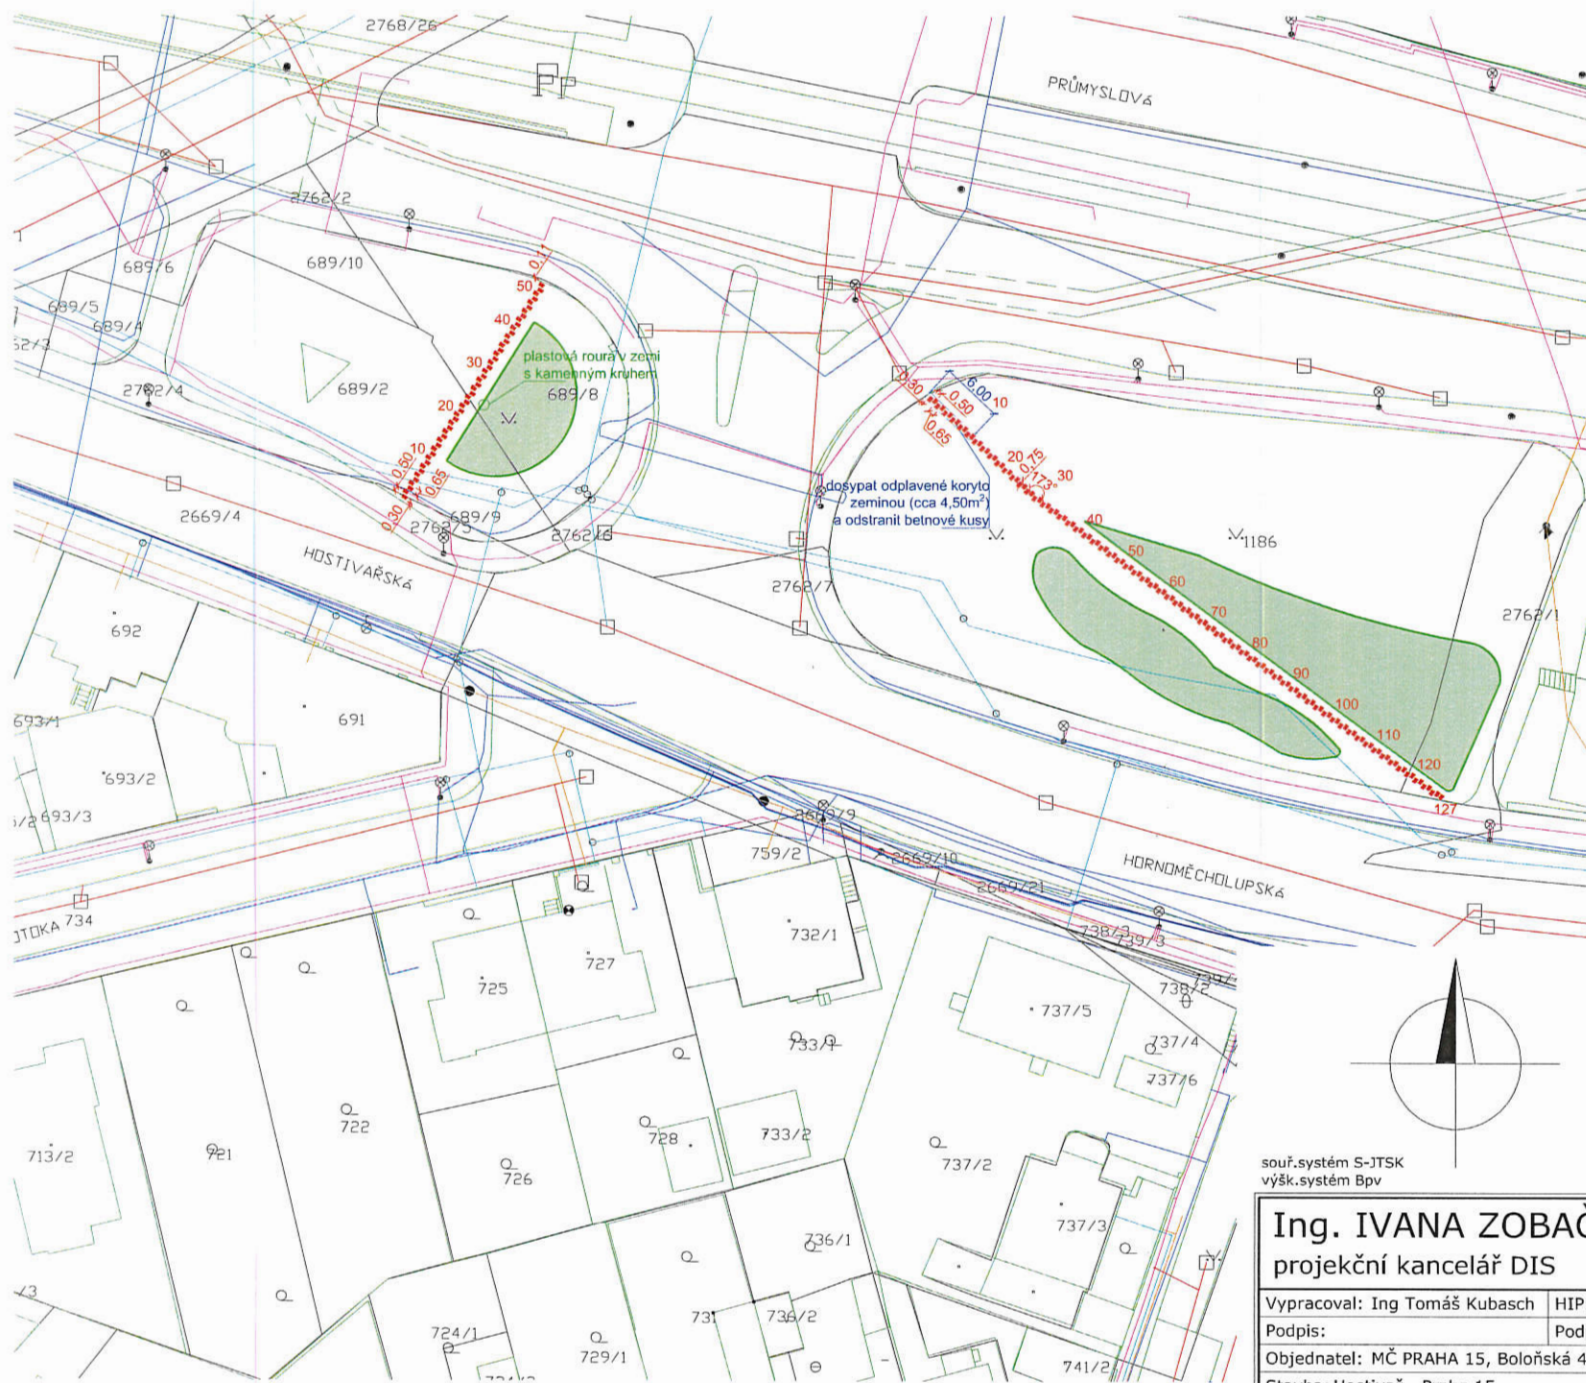

DETAIL

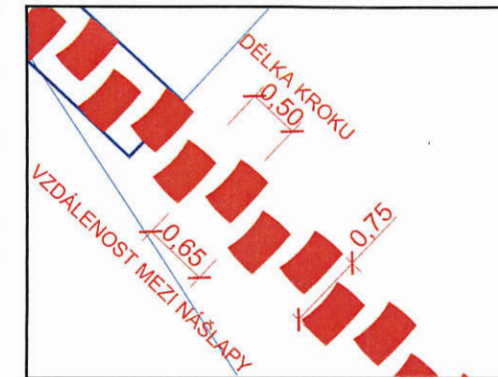

LEGENDA:

- parcelní hranice
- hrany komunikace a chodníku
- navrhované terénní úpravy
- plochy určené k sezónní květinové výsadbě nebo k výsadbě keřů
- betonový šlapák s imitací břidlice RS2 54x35cm

sítě dohledané dle podkladů IPR

- Eltado / Sitel - VO
- O2 / T-mobile / CETIN
- plynové potrubí
- teplovod
- kanalizace
- vodovod
- stávající sloup VO
- stávající stromy
- zeleň


souř. systém S-JTSK
výšk. systém Bpv

celkem 177 šlapáků RS2


Ing. IVANA ZOBAČOVÁ
projekční kancelář DIS

Kontakt. adr.: Vínohradská 2133/138, Praha 3
IČ 43073841, GSM: +420 608 025 252
E-mail: zobacova@volny.cz, IDDS habere 3

Vypracoval: Ing. Tomáš Kubasch	HIP: Ing. Ivana Zobačová	Zak. č.:	Paré:
Podpis:	Podpis:	Formát: A3	
Objednatel: MČ PRAHA 15, Boloňská 478/1, 109 00 Praha 10		Stupeň: PD ohlášení úprav	
Stavba: Hostivař - Praha 15		Datum: 05/20	
Terénní úpravy související s údržbou a výsadbou zeleně		Měřítko: 1:500	Č. výkresu: 4
Obsah výkresu: LOKALITA 1.2 - HORNOMĚCHOLUPSKÁ x ŠVEHLOVA			

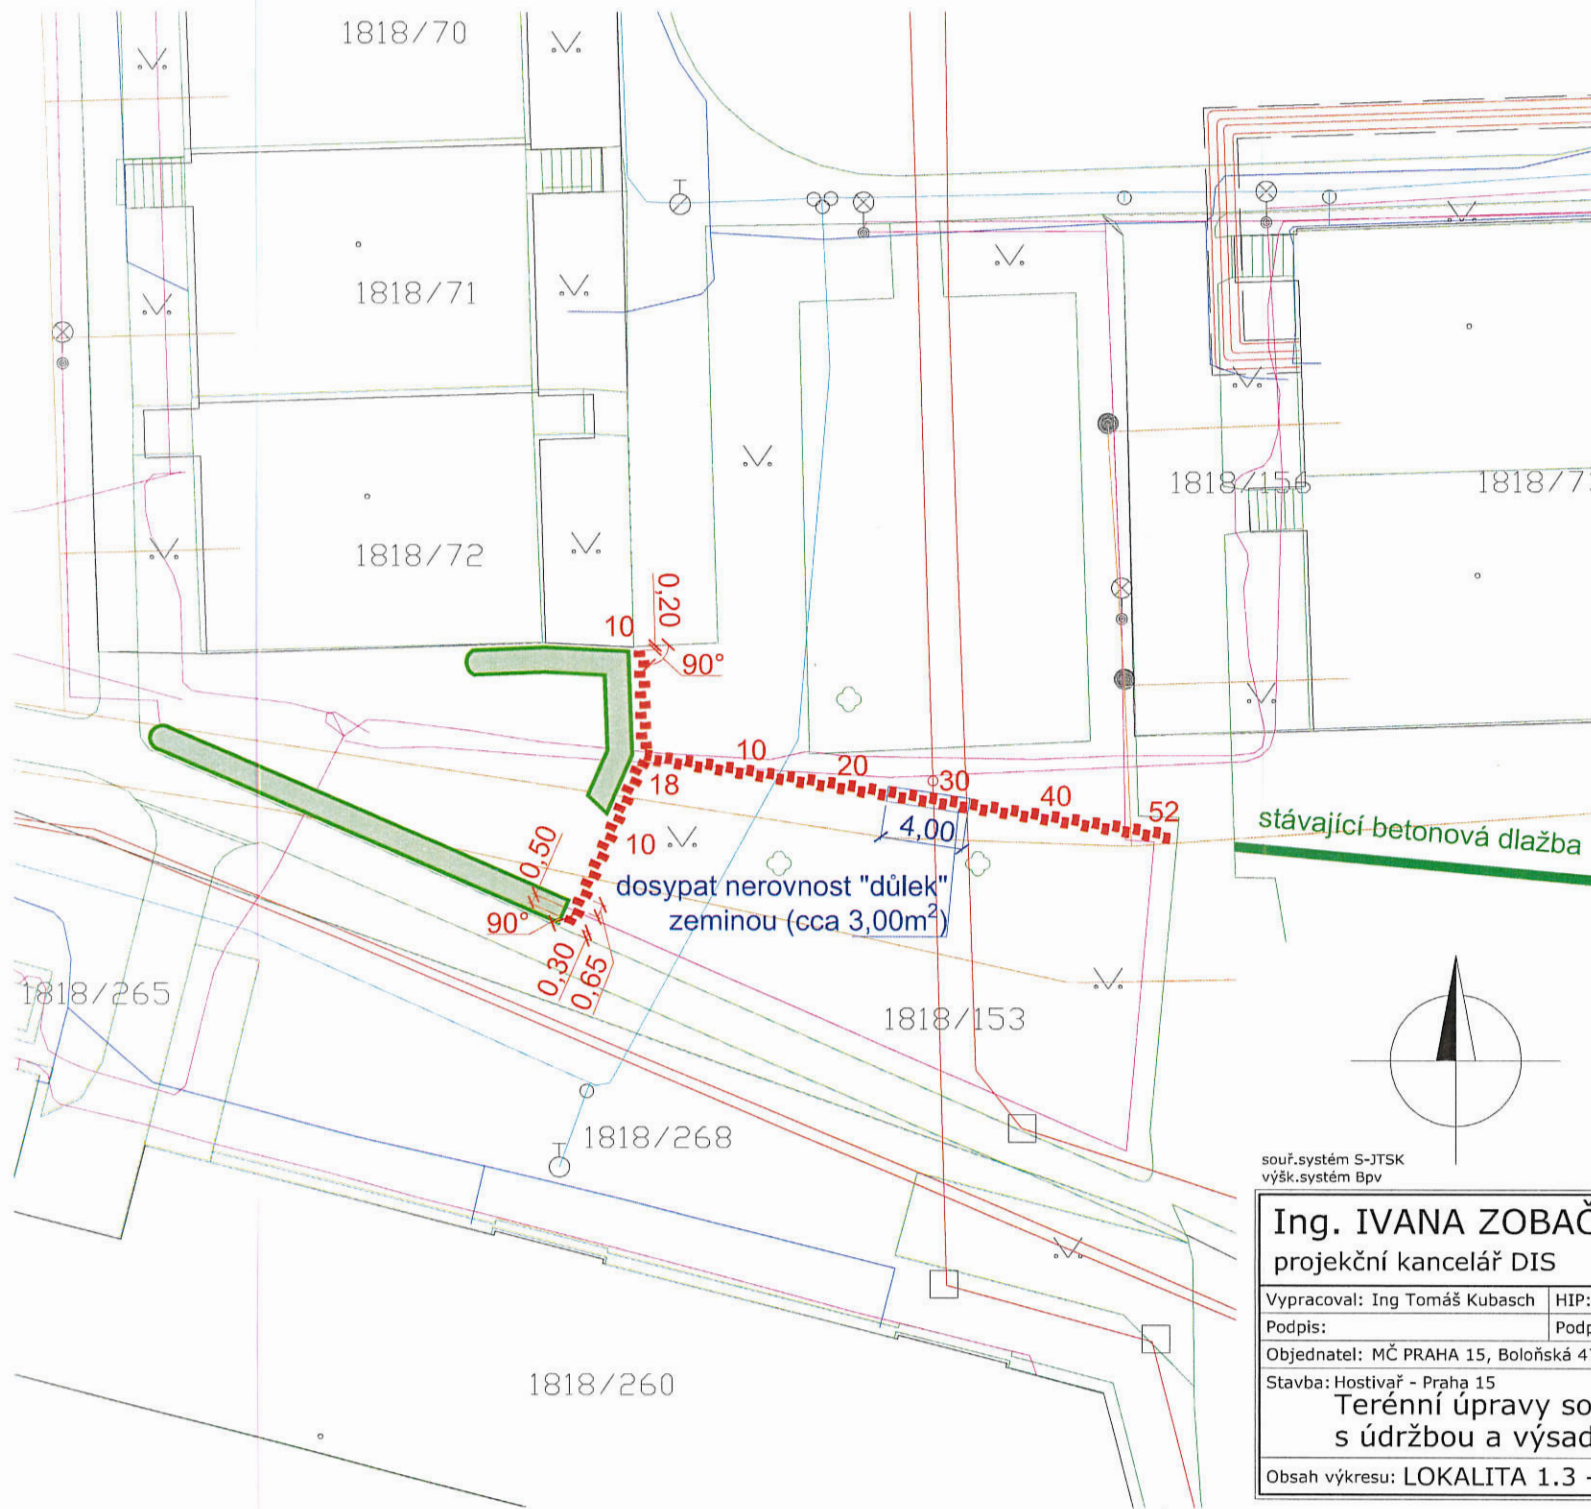

DETAIL

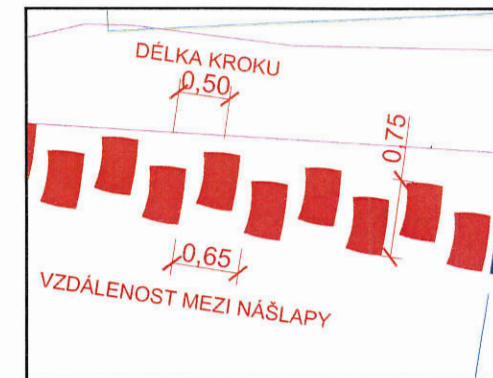

LEGENDA:

- parcelní hranice
- hrany komunikace a chodníku
- navrhované terénní úpravy
- plochy určené k sezónní květinové výsadbě nebo k výsadbě keřů
- betonový šlapák s imitací břidlice RS2 54x35cm

sítě dohledané dle podkladů IPR

- Eltado / Sitel - VO
- O2 / T-mobile / CETIN
- plynové potrubí
- teplovod
- kanalizace
- vodovod
- stávající sloup VO
- stávající stromy
- zeleň


souř.systém S-JTSK
výšk.systém Bpv

celkem 80 šlapáků RS2


Ing. IVANA ZOBAČOVÁ
projektční kancelář DIS

Kontakt. adr.: Vinohradská 2133/138, Praha 3
IČ 43073841, GSM: +420 608 025 252
E-mail: zobacova@volny.cz, IDDS habere 3

Vypracoval: Ing Tomáš Kubasch	HIP:	Ing Ivana Zobačová	Zak. č.:	Paré:
Podpis:	Podpis:		Formát: A3	
Objednatel: MČ PRAHA 15, Boloňská 478/1, 109 00 Praha 10			Stupeň: PD ohlášení úprav	
Stavba: Hostivař - Praha 15			Datum: 05/20	
Terénní úpravy související s údržbou a výsadbou zeleně			Měřítko:	Č. výkresu:
Obsah výkresu: LOKALITA 1.3 - CHUDENICKÁ			1:250	5

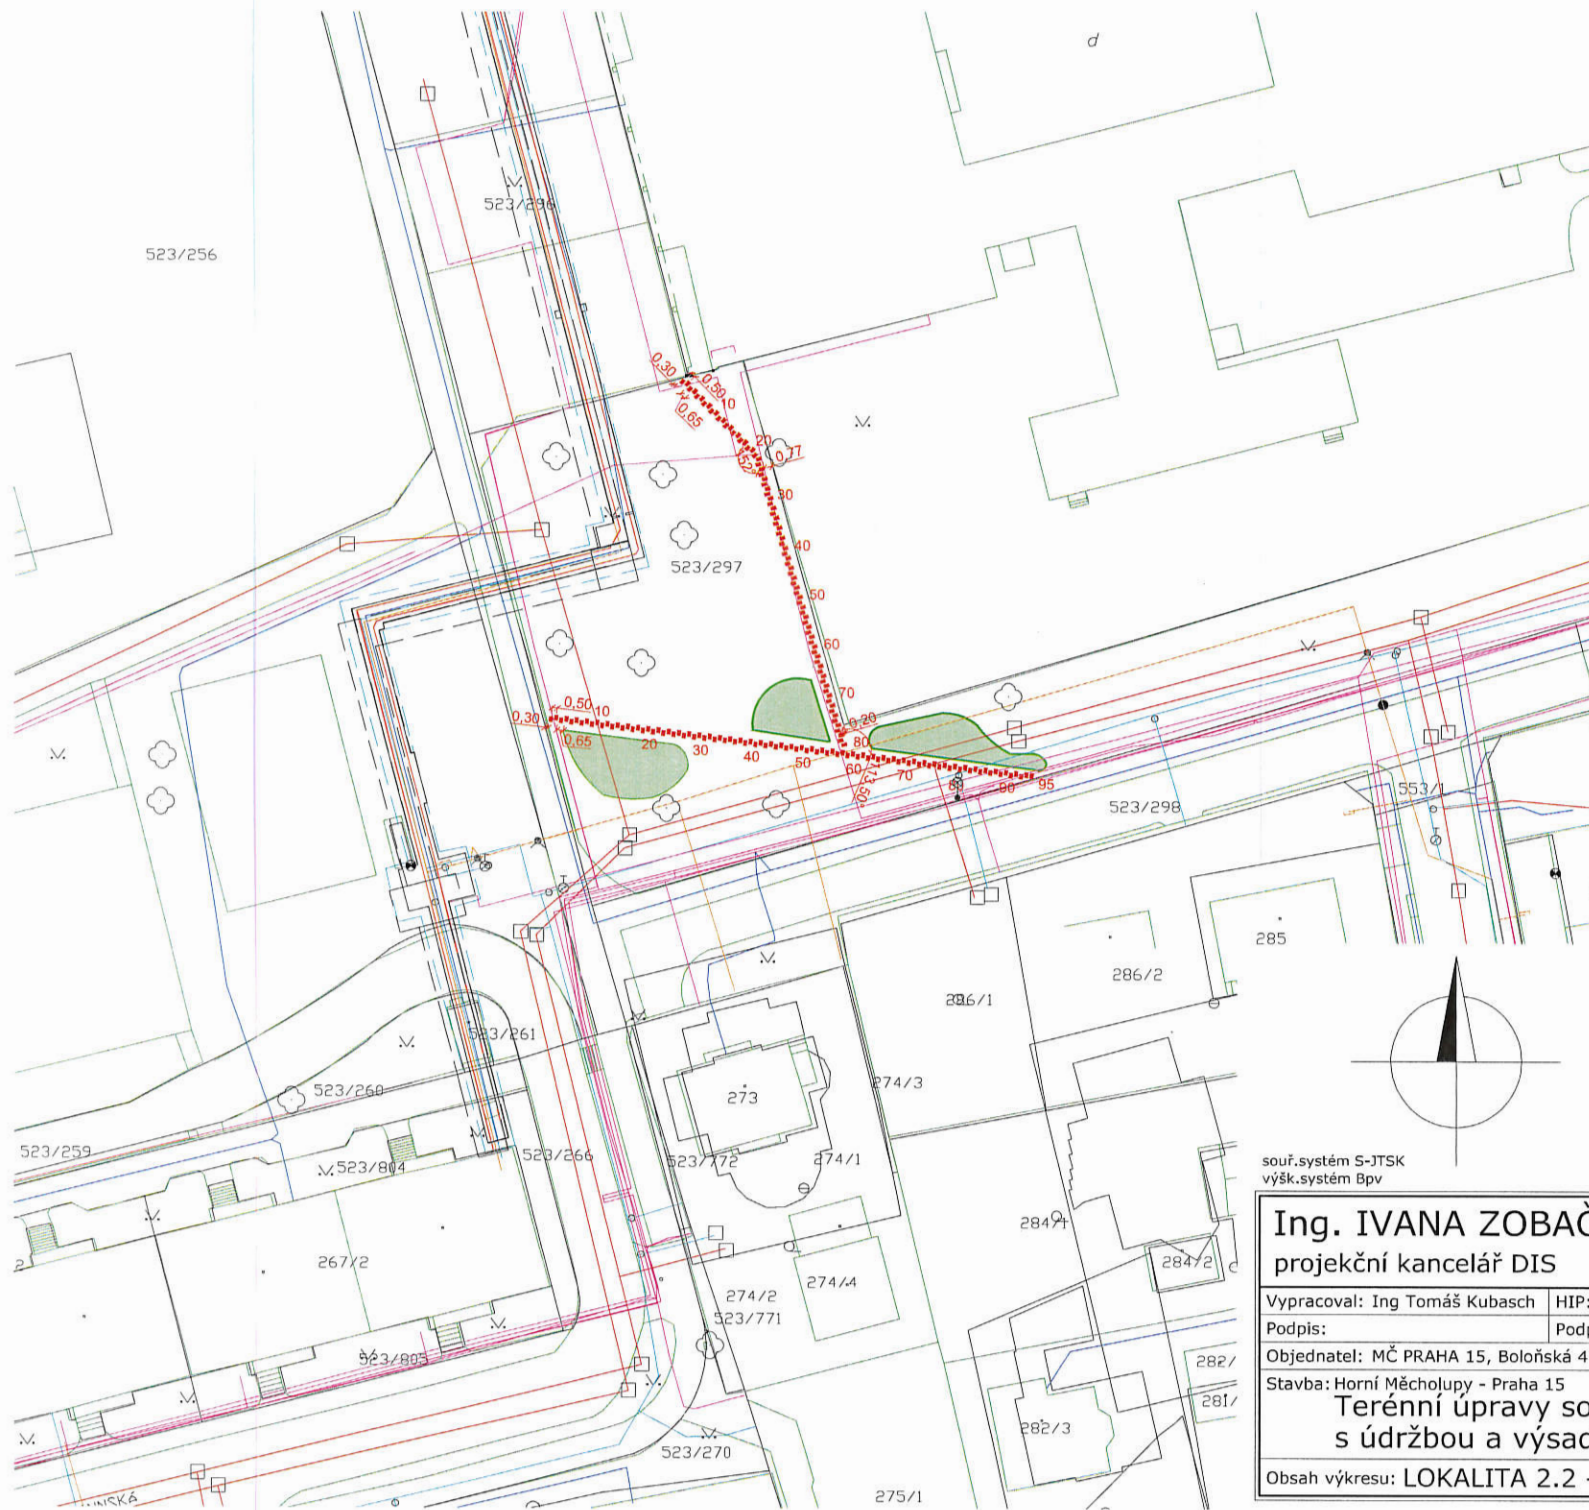

DETAIL

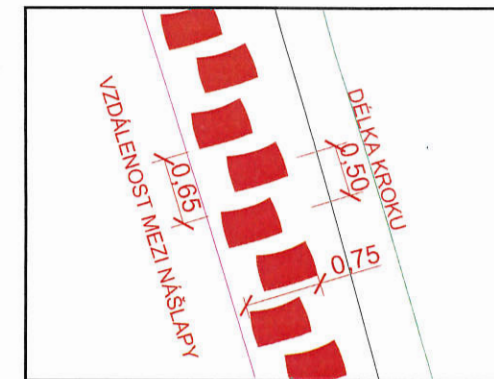


LEGENDA:

- parcelní hranice
- hrany komunikace a chodníku
- navrhované terénní úpravy
- plochy určené k sezónní květinové výsadbě nebo k výsadbě keřů
- betonový šlapák s imitací břidlice RS2 54x35cm

sítě dohledané dle podkladů IPR

- Eltodo / Sitel - VO
- O2 / T-mobile / CETIN
- plynové potrubí
- teplovod
- kanalizace
- vodovod
- stávající sloup VO
- stávající stromy
- zeleň

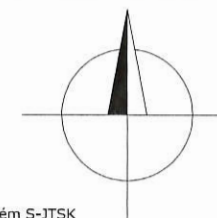


souř. systém S-JTSK
výšk. systém Bpv

celkem 175 šlapáků RS2


Ing. IVANA ZOBAČOVÁ
projektční kancelář DIS

Kontakt. adr.: Vinohradská 2133/138, Praha 3
IČ 43073841, GSM: +420 608 025 252
E-mail: zobacova@volny.cz, IDDS habere 3

Vypracoval: Ing. Tomáš Kubasch	HIP: Ing. Ivana Zobačová	Zak. č.:	Paré:
Podpis:	Podpis:	Formát: A3	
Objednatel: MČ PRAHA 15, Boloňská 478/1, 109 00 Praha 10	Stupeň: PD ohlášení úprav		
Stavba: Horní Měcholupy - Praha 15	Datum: 05/20		
Terénní úpravy související s údržbou a výsadbou zeleně		Měřítko: 1:500	Č. výkresu: 7
Obsah výkresu: LOKALITA 2.2 - U ZŠ KRÍMICKÁ			

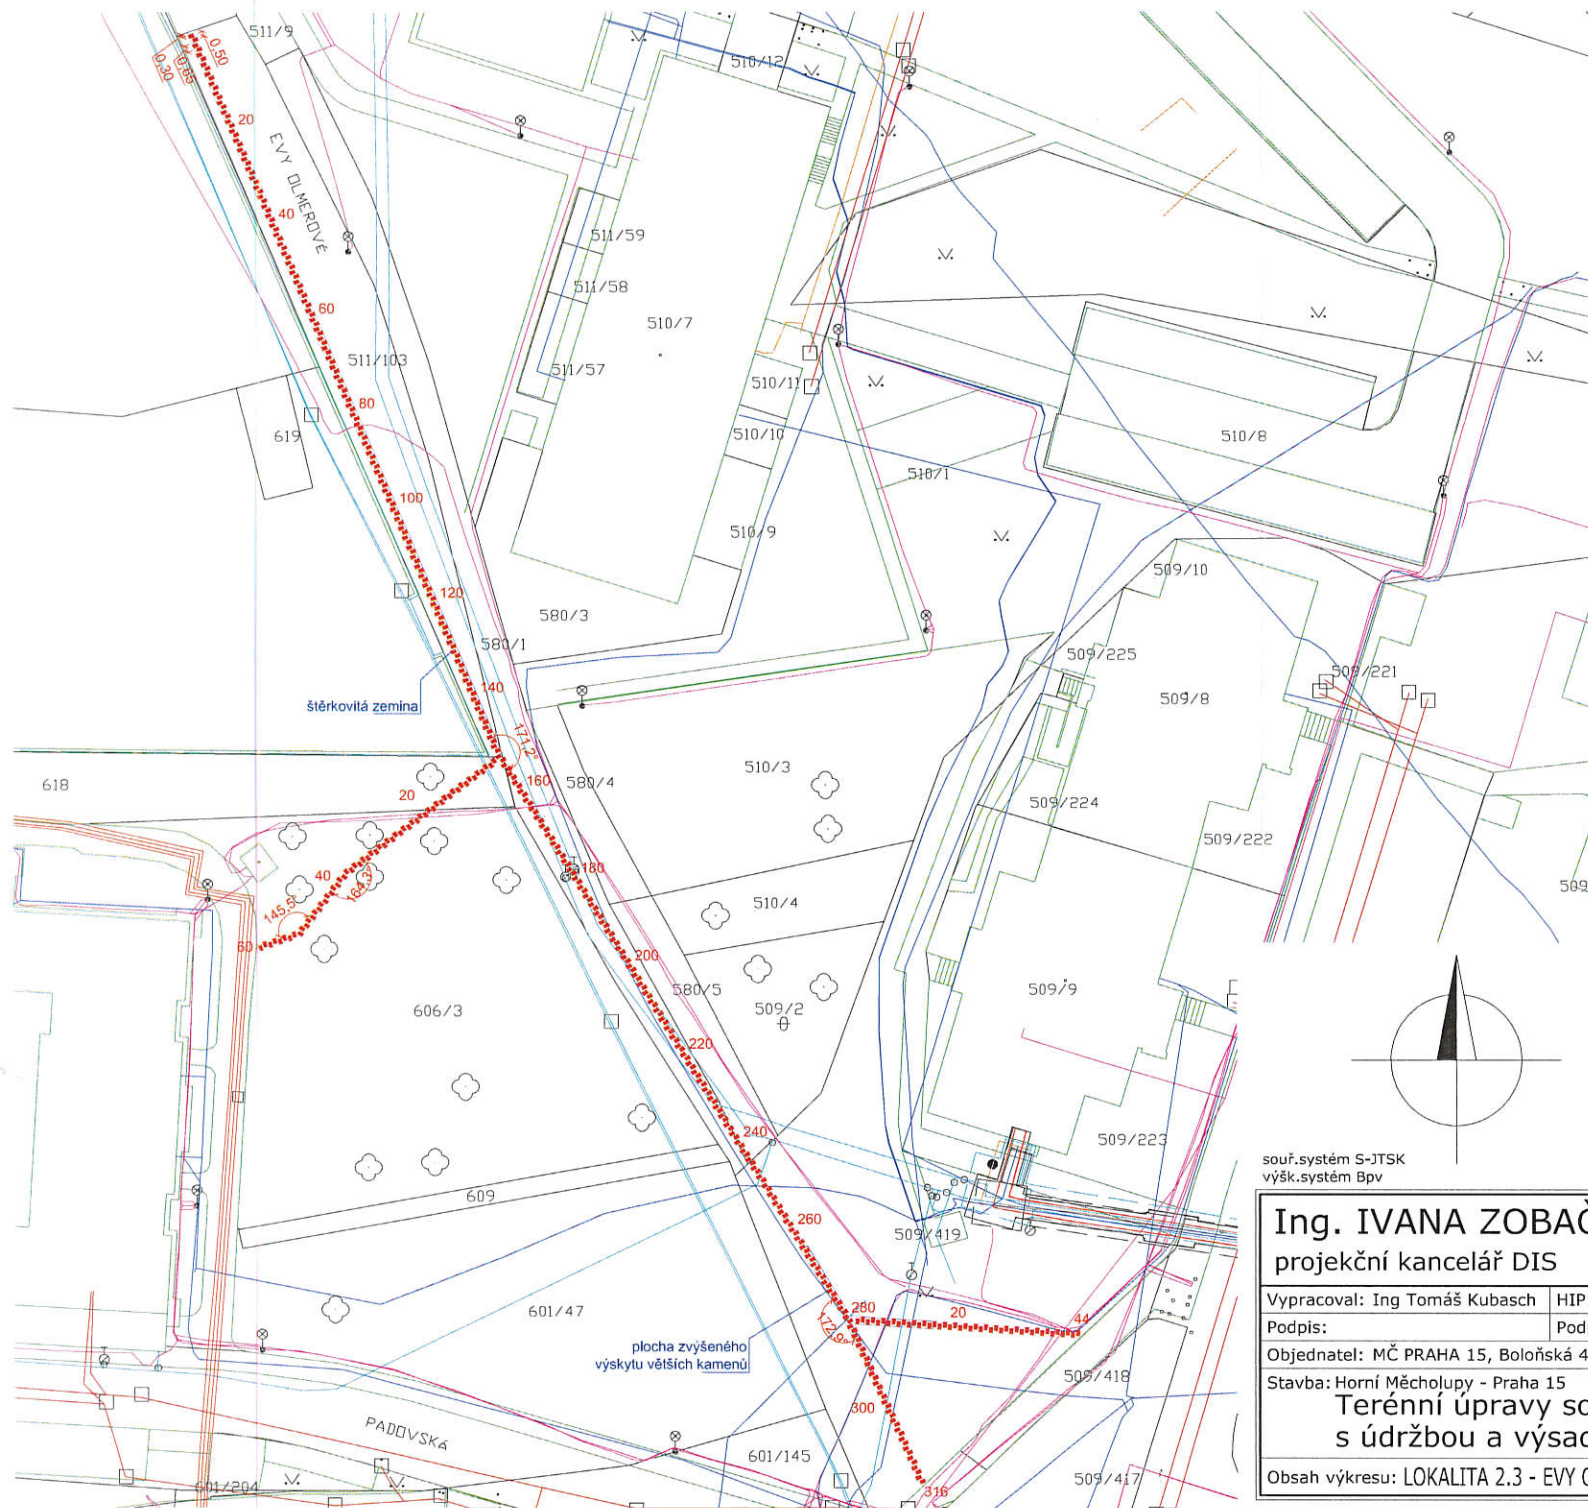

DETAIL

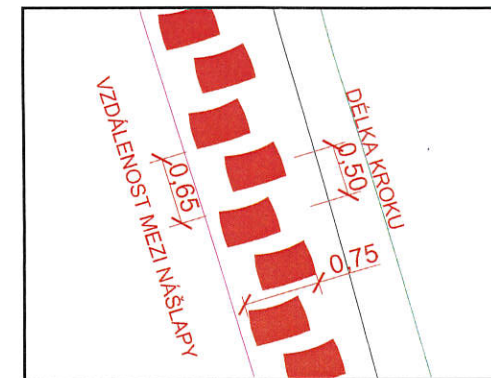


LEGENDA:

- parcelní hranice
- hrany komunikace a chodníku
- navrhované terénní úpravy
- plochy určené k sezónní květinové výsadbě nebo k výsadbě keřů
- betonový šlapák s imitací břidlice RS2 54x35cm

sítě dohledané dle podkladů IPR

- Eltado / Sitel - VO
- O2 / T-mobile / CETIN
- plynové potrubí
- teplovod
- kanalizace
- vodovod
- stávající sloup VO
- stávající stromy
- zeleň

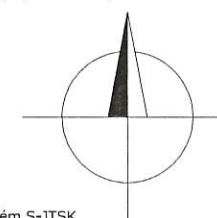

souř.systém S-JTSK
výšk.systém BpV

celkem 410 šlapáků RS2

Ing. IVANA ZOBAČOVÁ
projekční kancelář DIS

Kontakt. adr.: Vinohradská 2133/138, Praha 3
IČ 43073841, GSM: +420 608 025 252
E-mail: zobacova@volny.cz, IDDS habere 3

Vypracoval: Ing. Tomáš Kubasch	HIP:	Ing. Ivana Zobačová	Zak. č.:	Paré:
Podpis:	Podpis:		Formát: A3	
Objednatel: MČ PRAHA 15, Boloňská 478/1, 109 00 Praha 10			Stupeň: PD ohlášení úprav	
Stavba: Horní Měcholupy - Praha 15			Datum: 05/20	
Terénní úpravy související s údržbou a výsadbou zeleně			Měřítko:	Č. výkresu:
Obsah výkresu: LOKALITA 2.3 - EVY OLMEROVÉ-NAD PŘEHRADOU			1:500	8



Ing. IVANA ZOBAČOVÁ projekční kancelář DIS		Kontakt. adr.: Vinohradská 2133/138, Praha 3 IČ 43073841, GSM: +420 608 025 252 E-mail: zobacova@volny.cz, IDDS habere 3	
Vypracoval: Ing Tomáš Kubasch	HIP: Ing Ivana Zobačová	Zak. č.:	Paré:
Podpis:	Podpis: <i>[Signature]</i>	Formát: A3	
Objednatel: MČ PRAHA 15, Boloňská 478/1, 109 00 Praha 10		Stupeň: PD ohlášení úprav	
Stavba: Hostivař a Horní Měcholupy - Praha 15		Datum: 05/20	
Terénní úpravy související s údržbou a výsadbou zeleně		Měřítko:	Č. výkresu:
Obsah výkresu: VZOROVÝ PŘÍČNÝ ŘEZ		1:10	2