



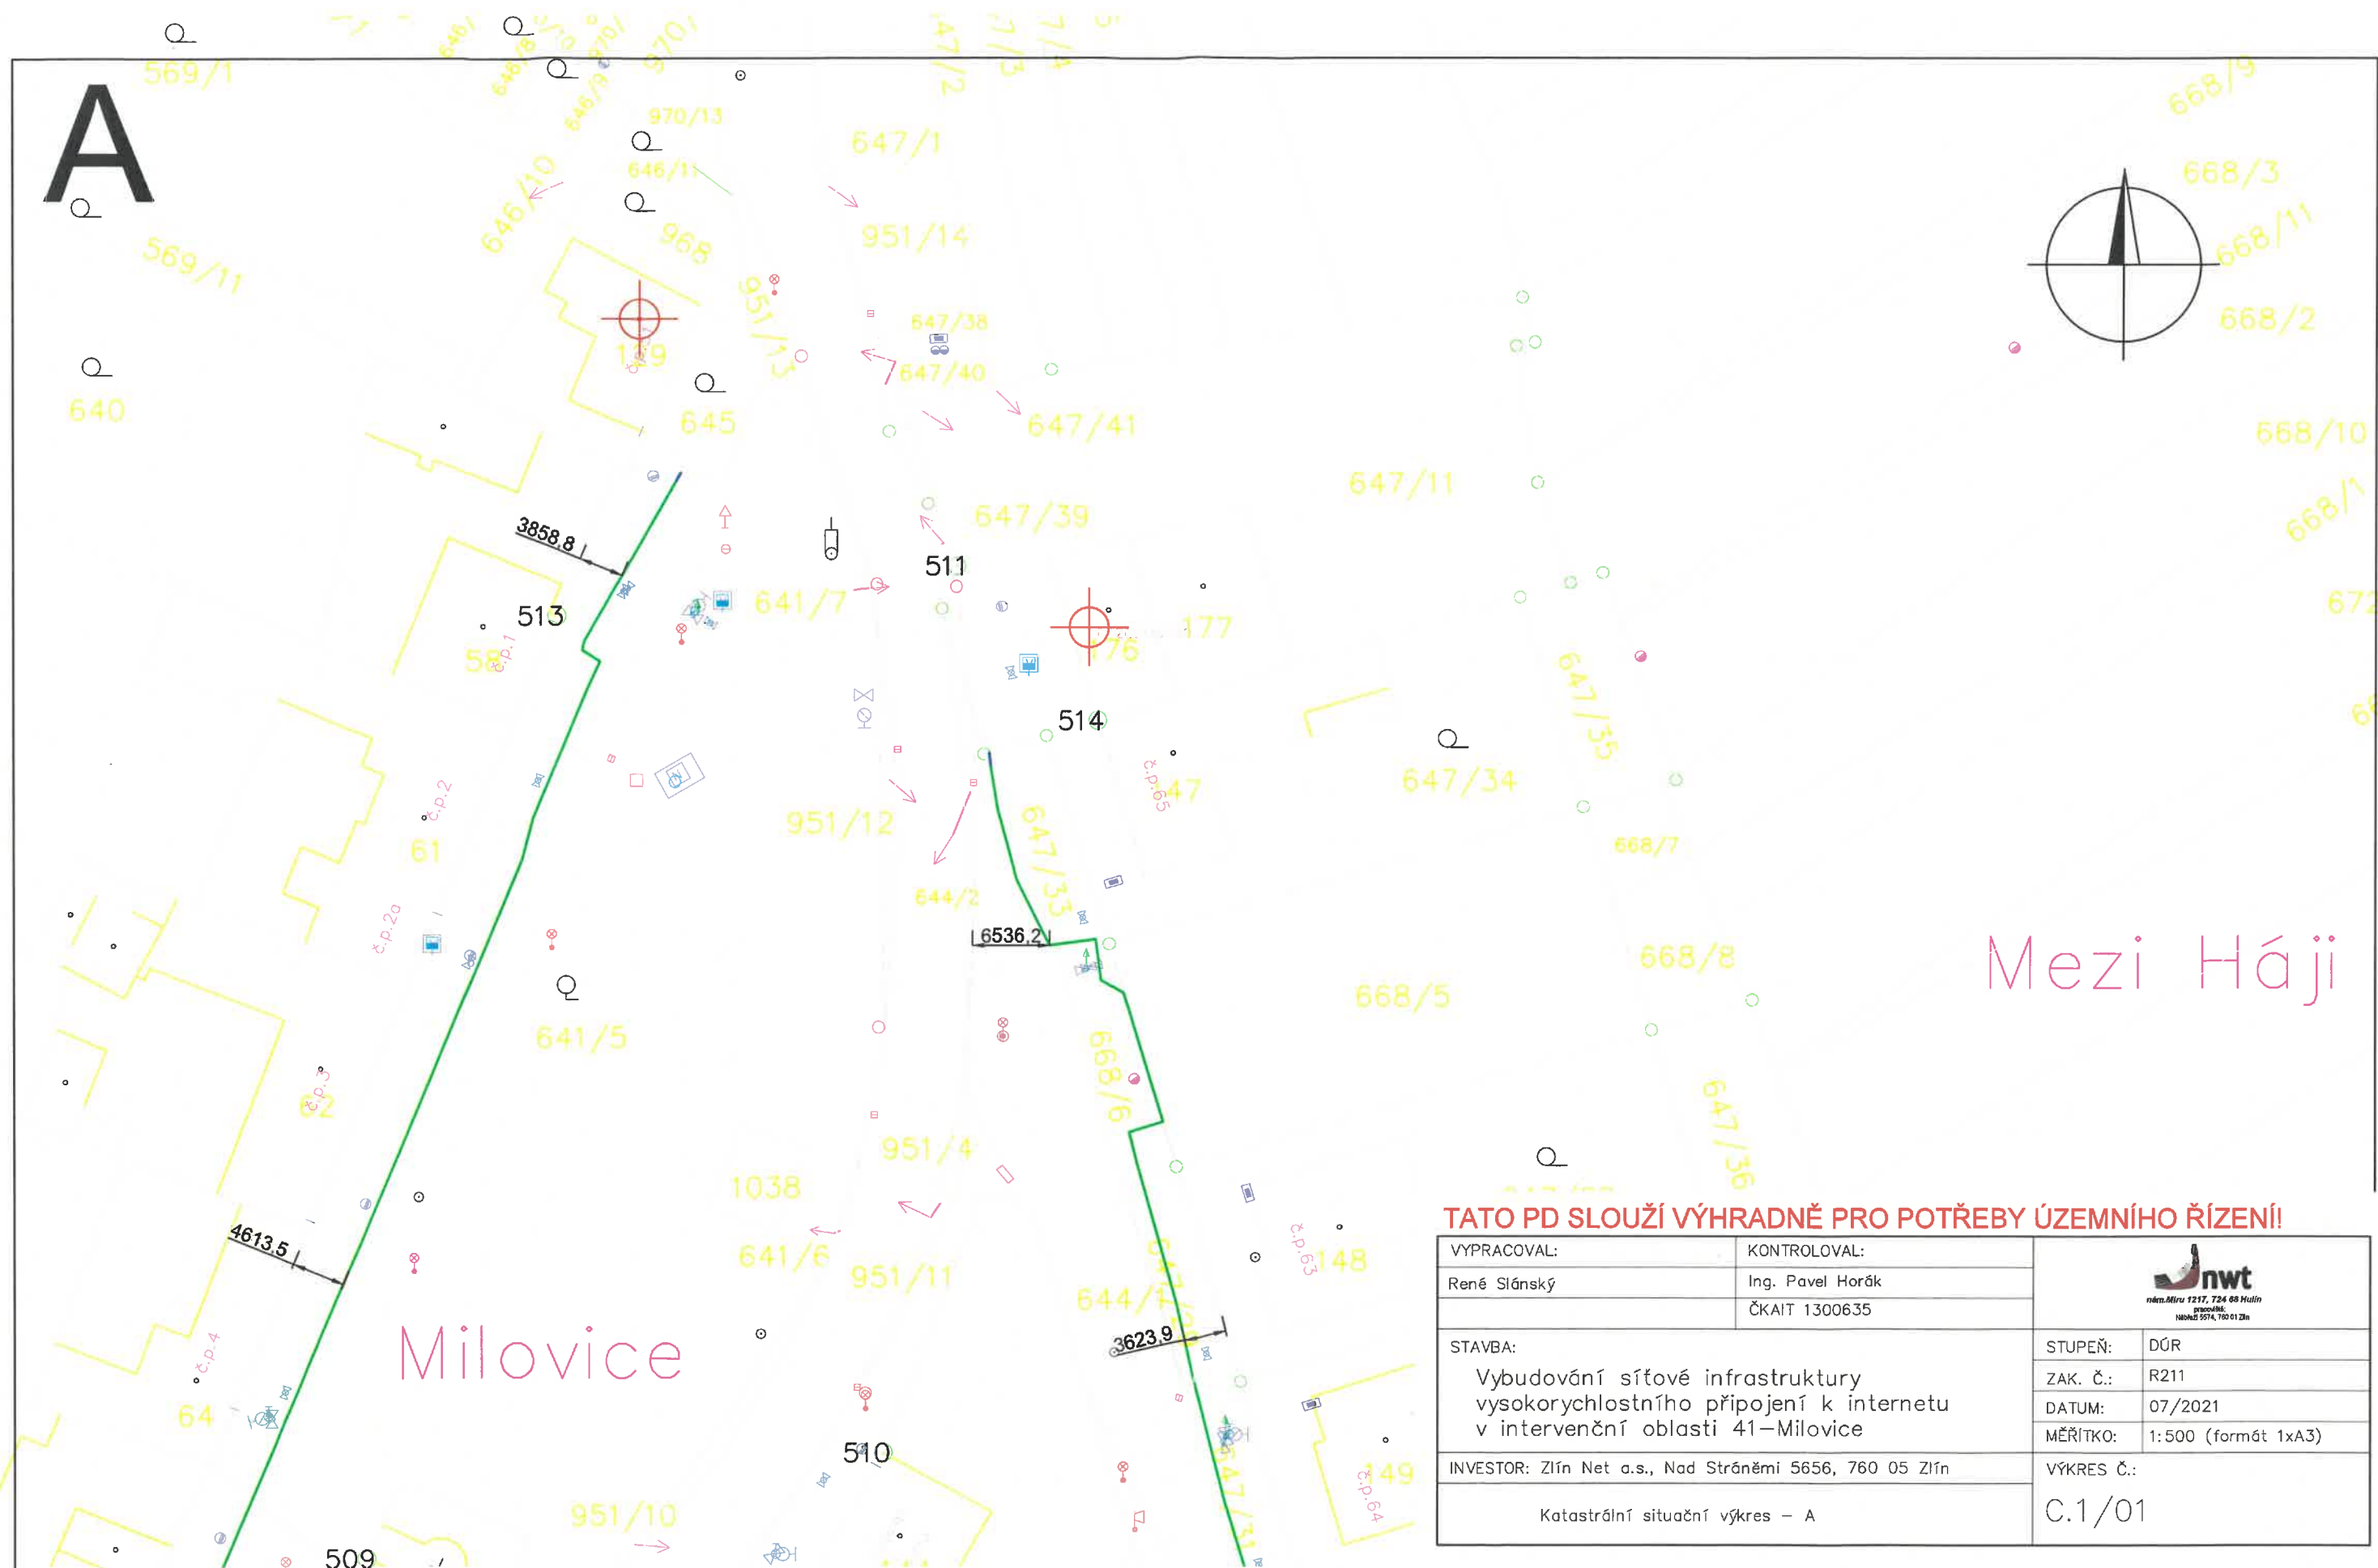

TATO PD SLOUŽÍ VÝHRADNĚ PRO POTŘEBY ÚZEMNÍHO ŘÍZENÍ!

VYPRACOVAL: René Slánský	KONTOLOVAL: Ing. Pavel Horák ČKAIT 1300635	 návrh: Miluše 1217, 724 08 Hulín pracovník: Návrh: 5574, 700 01 28a	
STAVBA: Vybudování síťové infrastruktury vysokorychlostního připojení k internetu v intervenční oblasti 41–Milovice		STUPEŇ:	DÚR
INVESTOR: Zlín Net a.s., Nad Stráněmi 5656, 760 05 Zlín		ZAK. Č.:	R211
Katastrální situační výkres – A		DATUM:	07/2021
		MĚŘÍTKO:	1:500 (formát 1xA3)
		VÝKRES Č.:	C.1/01

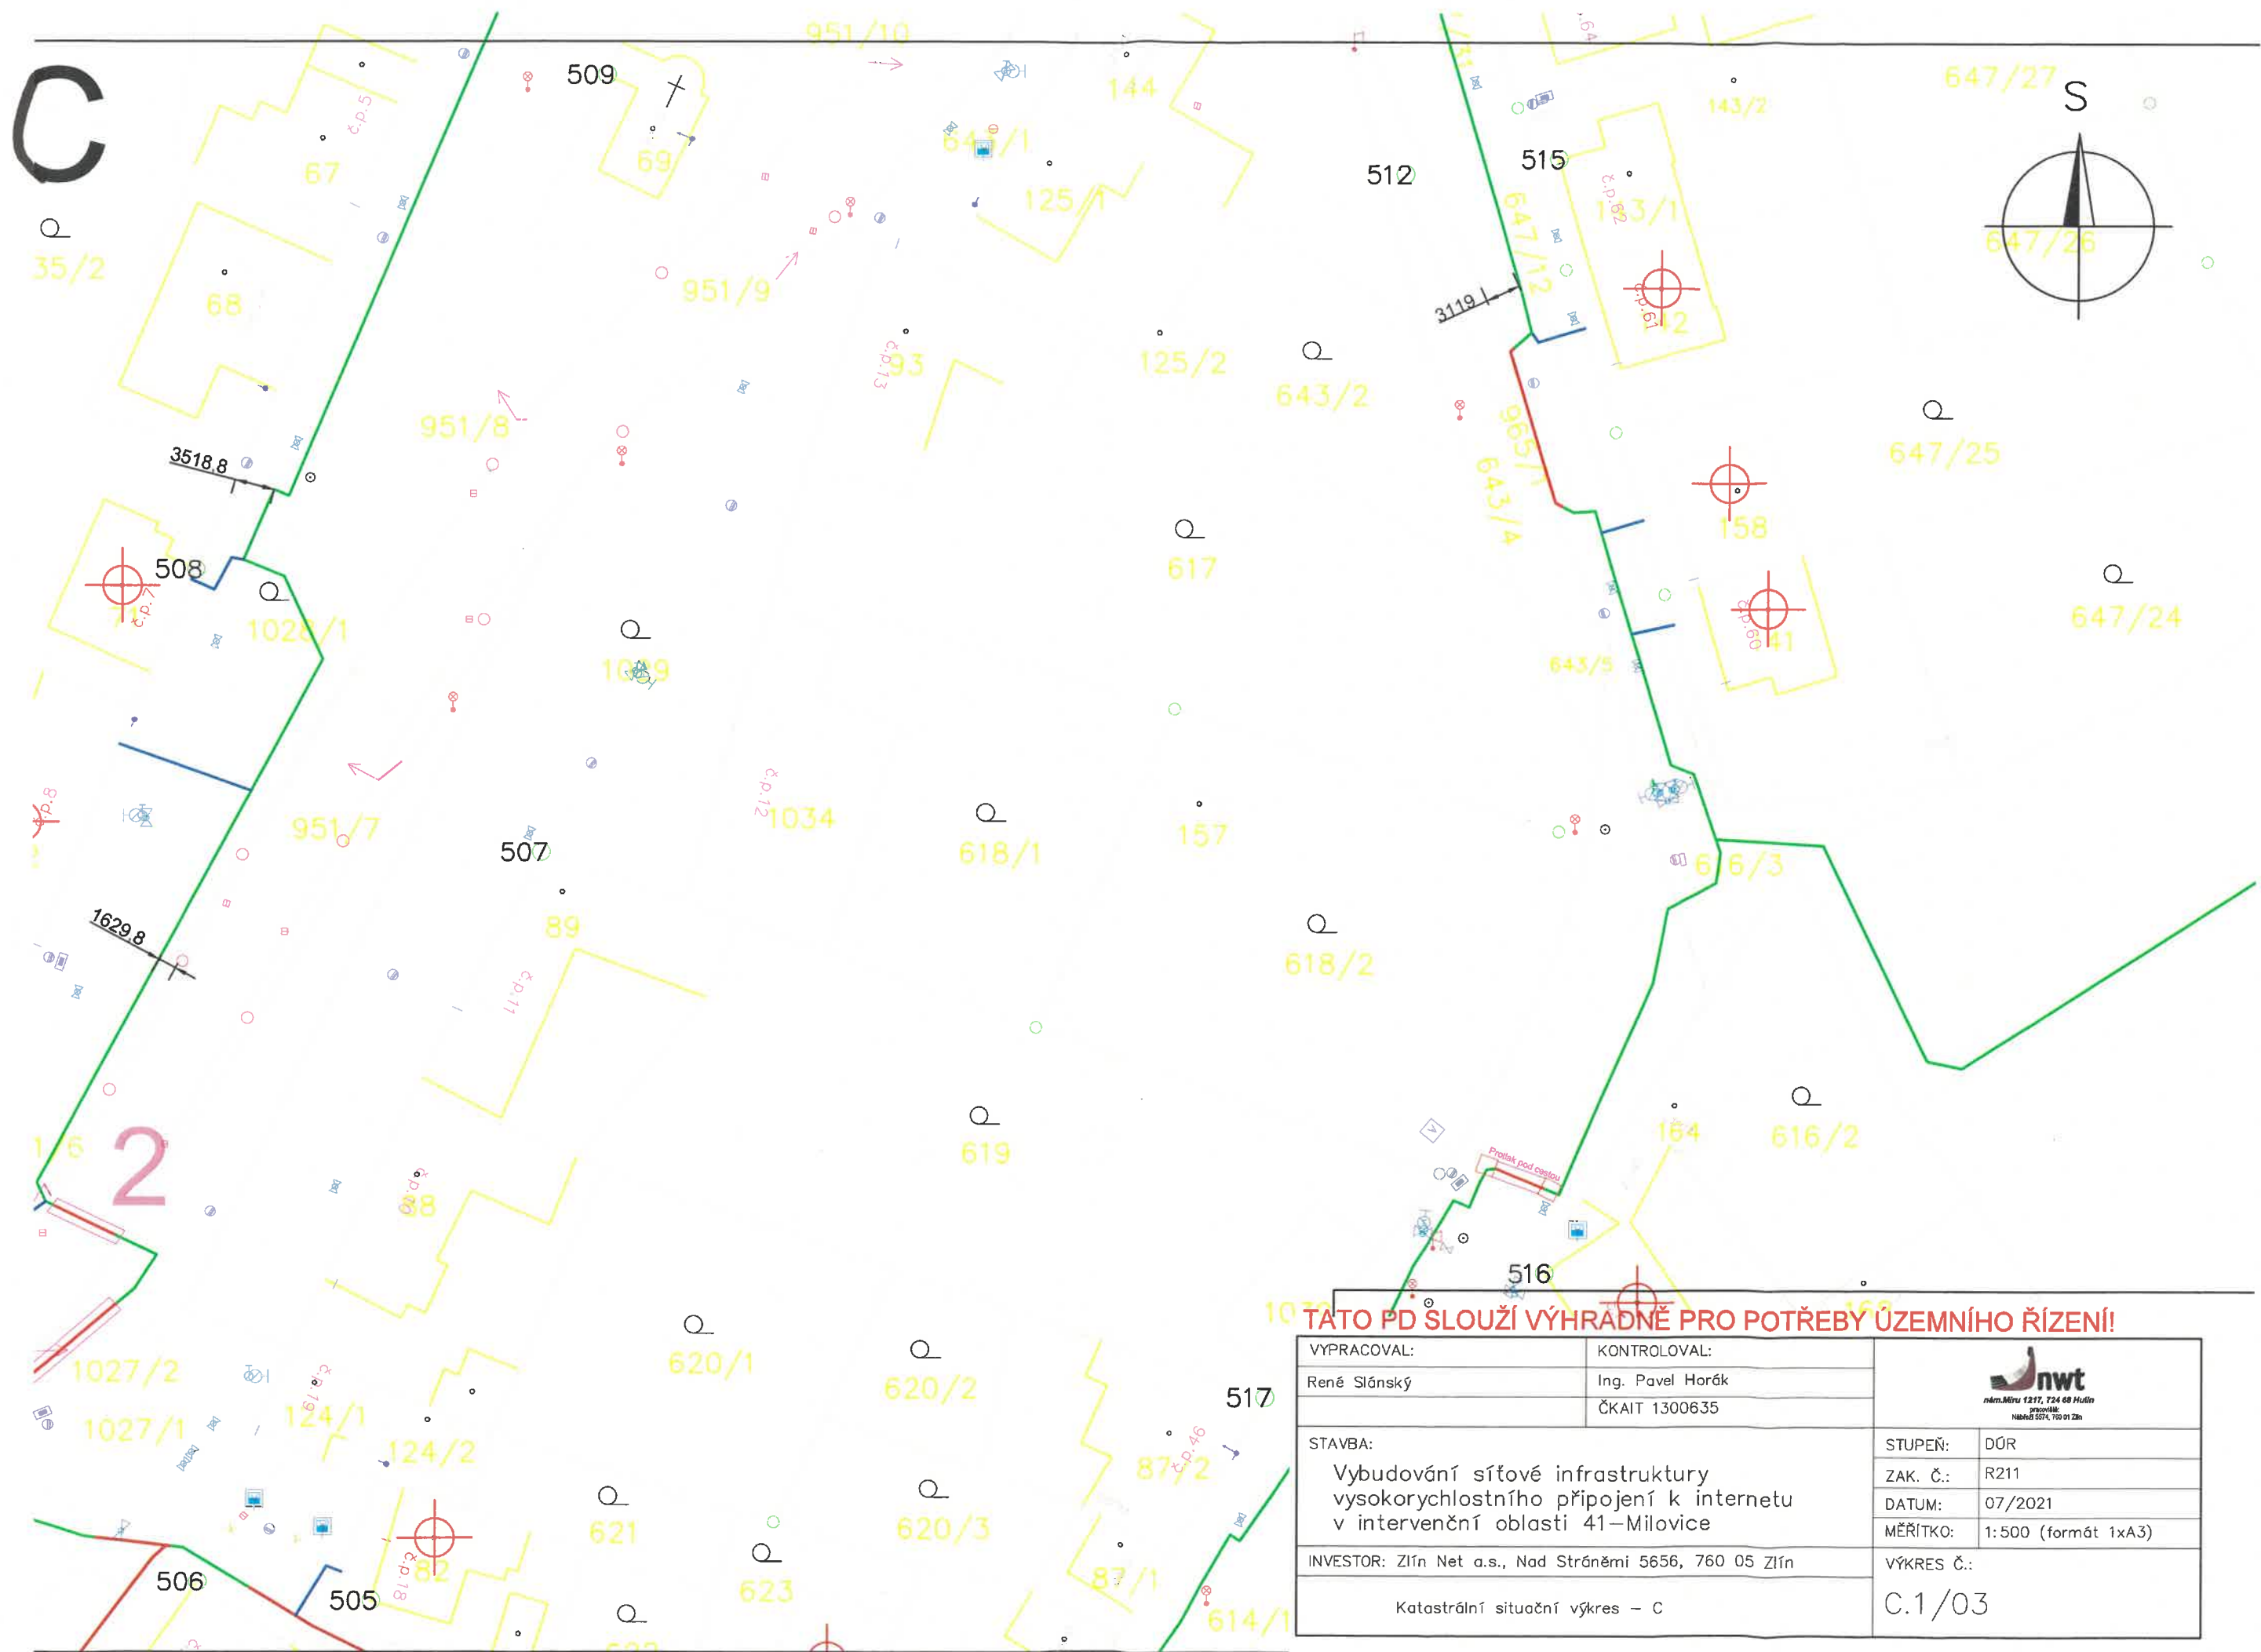

TATO PD SLOUŽÍ VÝHRADNĚ PRO POTŘEBY ÚZEMNÍHO ŘÍZENÍ!

VYPRACOVAL:	KONTROLOVAL:	 nám. Mlýna 1217, 724 00 Hulin pracovně: Nábřeží SSP, 700 01 Zlín	
René Slánský	Ing. Pavel Horák		
	ČKAIT 1300635		
STAVBA:		STUPEŇ:	DŮR
Vybudování síťové infrastruktury vysokorychlostního připojení k internetu v intervenční oblasti 41–Milovice		ZAK. Č.:	R211
		DATUM:	07/2021
		MĚŘÍTKO:	1:500 (formát 1x A3)
INVESTOR: Zlín Net a.s., Nad Stráněmi 5656, 760 05 Zlín		VÝKRES Č.:	
Katastrální situační výkres – C		C.1/03	

G

699/6

S



699/5

699/4

699/3

699/2

699/1

697/1

697/2

695

694

č.p.14

95

9653/2

1042

sad

9653/1

991 992 993

989

988

987

985

TATO PD SLOUŽÍ VÝHRADNĚ PRO POTŘEBY ÚZEMNÍHO ŘÍZENÍ!

VYPRACOVAL:	KONTROLOVAL:		
René Slánský	Ing. Pavel Horák		
	ČKAIT 1300635		
STAVBA: Vybudování síťové infrastruktury vysokorychlostního připojení k internetu v intervenční oblasti 41–Milovice		STUPEŇ:	DÚR
		ZAK. Č.:	R211
		DATUM:	07/2021
		MĚŘITKO:	1:500 (formát 1x A3)
INVESTOR: Zlín Net a.s., Nad Stráněmi 5656, 760 05 Zlín		VÝKRES Č.:	
Katastrální situační výkres – G		C.1/07	