


# VÝKAZ DOSAVADNÍHO A NOVÉHO STAVU ÚDAJŮ KATASTRU NEMOVITOSTÍ

Dosavadní stav				Nový stav				Porovnání se stavem evidence právních vztahů							
Označení pozemku parc. číslem	Výměra parcely		Druh pozemku Způsob využití	Označení pozemku parc. číslem	Výměra parcely		Druh pozemku Způsob využití	Typ stavby	Způsob určení výměry	Díl přechází z pozemku označeného v katastru nemovitostí		Číslo listu vlastnictví	Výměra dílu		Označení dílu
	ha	m <sup>2</sup>			ha	m <sup>2</sup>				ha	m <sup>2</sup>				
4165/2										4165/2		1766			

Oprávněný : dle smlouvy  
Druh věcného břemene : dle smlouvy

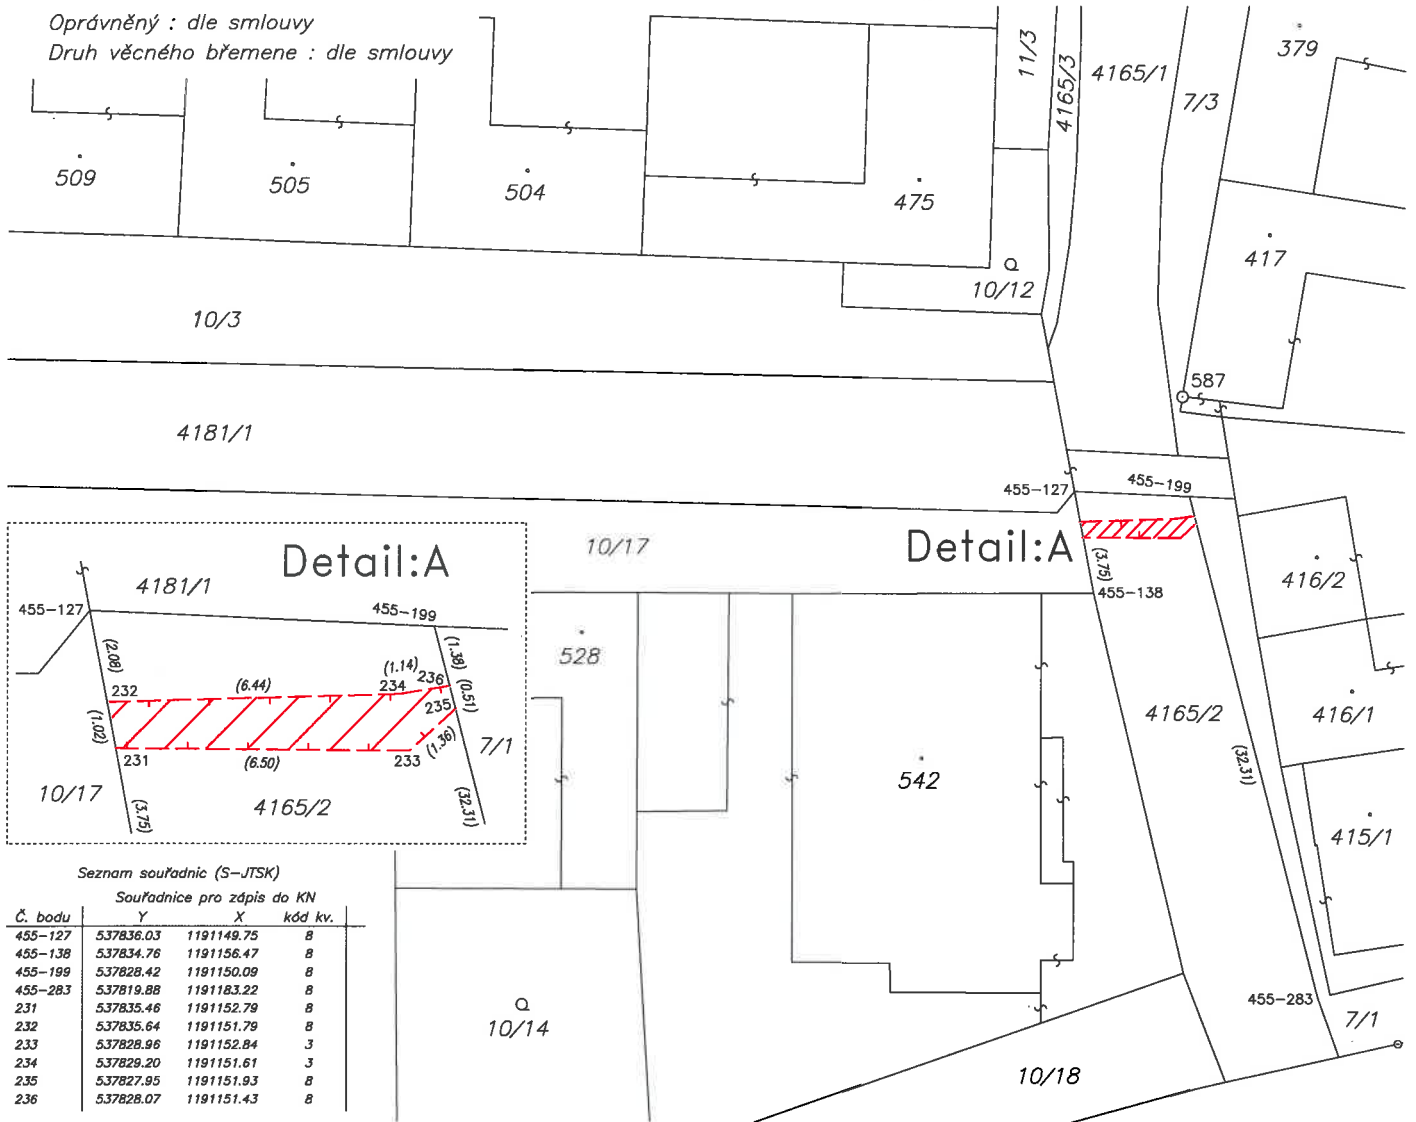

### Seznam souřadnic (S-JTSK)

Souřadnice pro zápis do KN

Č. bodu	Y	X	kód kv.
455-127	537836.03	1191149.75	B
455-138	537834.76	1191156.47	B
455-199	537828.42	1191150.09	B
455-283	537819.88	1191183.22	B
231	537835.46	1191152.79	B
232	537835.64	1191151.79	B
233	537828.96	1191152.84	J
234	537829.20	1191151.61	J
235	537827.95	1191151.93	B
236	537828.07	1191151.43	B

## GEOMETRICKÝ PLÁN pro

vymezení rozsahu věcného břemene k části pozemku

Vyhotovitel: **HD GEO, s.r.o. IČ: 26941031**  
Nevšová 4, 763 21 Slavičín  
email: hdgeo@hdgeo.cz, tel: 776314335

Číslo plánu: 553-1031b/2016

Okres: Uherské Hradiště

Obec: Ostrožská Lhota

Kat. území: Ostrožská Lhota

Mapový list: Uherské Hradiště 5-5/42

Dosavadním vlastníkům pozemků byla poskytnuta možnost seznámit se v termínu s průběhem navrhovaných nových hranic, které byly označeny předepsaným způsobem.

Geometrický plán ověřil úředně oprávněný zeměměřičský inženýr:

Jméno, příjmení: Ing. Pěčonka Jan

Číslo položky seznamu úředně oprávněných zeměměřičských inženýrů: 2343/2007

Dne: 03.01. 2017 Číslo: 17/2017

Náležitostmi a přesností odpovídá právním předpisům.

Katastrální úřad souhlasí s očíslováním parcel.

KÚ pro Zlínský kraj  
KP Uherské Hradiště  
Ing. Marta Dynková  
PGP 6/2017-711  
2017.01.09 10:53:54 CET

Stejnopis ověřil úředně oprávněný zeměměřičský inženýr:

Jméno, příjmení: Ing. Jan Pěčonka

Číslo položky seznamu úředně oprávněných zeměměřičských inženýrů: 2343/2007

Dne: 16.01. 2017 Číslo: 45/2017

Tento stejnopis odpovídá geometrickému plánu v elektronické podobě uloženému v dokumentaci katastrálního úřadu.

Ověření stejnopisu geometrického plánu v listinné podobě.

