

Smlouva o smlouvě budoucí o zřízení věcného břemene - služebnosti

č. 2022/17/0009

č. IE-12-8005085

„Ostrava, V Zahradách, NNv, NNk“

Článek I. Smluvní strany

1. Budoucí povinný: **statutární město Ostrava – městský obvod Poruba**
zastoupený starostkou Ing. Lucií Baránkovou Vilamovou, Ph.D.
se sídlem Klimkovická 55/28, Ostrava – Poruba, PSČ 708 56
IČO: 00845451-005
DIČ: CZ00845451
bankovní spojení: Česká spořitelna a.s.
číslo účtu: 19-1649335379/0800

- dále jako „budoucí povinný“
2. Budoucí oprávněný: **ČEZ Distribuce, a.s.**
se sídlem Děčín - Děčín IV-Podmokly, Teplická 874/8, PSČ 40502
IČO: 24729035
DIČ: CZ24729035
zapsaná v obchodním rejstříku vedeném Krajským soudem v Ústí nad
Labem, oddíl B, vložka 2145
zastoupena na základě plné moci č. PM - 018/2021
společností **Profiprojekt s.r.o.**
se sídlem Collo-louky 126, Místek, 738 01 Frýdek-Místek
IČO: 27779319
DIČ: CZ27779319
zastoupena Ing. Petrem Obdržálkem - jednatelem
zapsaná v obchodním rejstříku vedeném u Krajského soudu v Ostravě, oddíl
C, vložka 29474

- dále jako „budoucí oprávněný“

uzavírají mezi sebou smlouvu o uzavření budoucí smlouvy o zřízení služebnosti podle ust. § 1785 a
násl. zák. č. 89/2012 Sb., občanského zákoníku, v platném znění (dále jen „**smlouva**“):

Článek II. Předmět smlouvy

1. Budoucí povinný prohlašuje, že statutární město Ostrava je vlastníkem pozemků p.č. 1798/2, p.č. 2152/1, p.č. 1902/1, p.č. 1956, p.č. 2129/3, p.č. 1786/9, p.č. 1798/5, p.č. 1783/2, p.č. 2131/4, p.č. 2127/6 – vše ostatní plocha a p.č. 2129/1 - zahrada, zapsaných na listu vlastnictví č. 1919 pro katastrální území Poruba, obec Ostrava, u Katastrálního úřadu pro Moravskoslezský kraj, Katastrálního pracoviště Ostrava (dále jen „**služebné pozemky**“).
2. Budoucí povinný dále prohlašuje, že na základě obecně závazné vyhlášky č. 14/2013, Statutu města Ostravy, v platném znění, je městský obvod Poruba oprávněn s výše uvedenými služebními pozemky hospodařit, je mj. i oprávněn tyto pozemky či jejich části zatížit právem věcného břemene - služebností.
3. Budoucí oprávněný je budoucím vlastníkem zemního kabelového vedení NN s názvem stavby „Ostrava, V Zahradách, NNv, NNk“, která bude situována mimo jiné v částech služebných pozemků, jak je vyznačeno pro účely této smlouvy v situaci, která tvoří přílohu č. 1 této smlouvy a je její nedílnou součástí (dále jen „**zařízení distribuční soustavy**“).

4. Budoucí povinný s realizací zařízení distribuční soustavy uvedené v čl. II. odst. 3. této smlouvy v části služebného pozemku výslovně souhlasí.
5. Služebnost bude zřízena úplatně, a to za jednorázovou náhradu ve výši určené dle oceňovací vyhlášky č. 441/2013 Sb., ve znění pozdějších předpisů, podle skutečného rozsahu vyplývajícího z geometrického plánu pro zřízení věcného břemene. Náhrada bude dále navýšena o bonifikaci ve výši 20%, maximálně však o 20.000,-Kč. V případě, že by celková výše náhrady včetně bonifikace vypočtená výše uvedeným způsobem nepřesáhla 2.000,-Kč, bude náhrada činit 2.000,-Kč. K náhradě bude připočítáno DPH v zákonné výši.
6. Účastníci této smlouvy se dohodli, že po dokončení stavby uvedené v čl. II. odst. 3. této smlouvy a po vyhotovení geometrického plánu pro vymezení rozsahu věcného břemene, uzavřou smlouvu o zřízení věcného břemene - služebnosti podle § 1257 a násl. zák. č. 89/2012 Sb., občanského zákoníku, v platném znění, v níže uvedeném znění:

Smlouva o zřízení věcného břemene - služebnosti č.
uzavřená podle § 1257 a násl. zák. č. 89/2012 Sb., občanského zákoníku, v platném znění a podle § 25
odst. 4 zák. č. 458/2000 Sb., energetického zákona, v platném znění

1. Povinný: **statutární město Ostrava – městský obvod Poruba**
se sídlem Ostrava – Poruba, Klimkovická 55/28, PSČ 708 56
zastoupený starostkou
IČO: 00845451-005
DIČ: CZ00845451
Bankovní spojení: Česká spořitelna, a.s.
Číslo účtu: 19-1649335379/0800
Variabilní symbol:
Specifický symbol:
/dále jako „povinný“/
2. Oprávněný: **ČEZ Distribuce, a.s.**
se sídlem Děčín - Děčín IV-Podmokly, Teplická 874/8, PSČ 40502
zastoupený
IČO: 24729035
DIČ: CZ24729035
zapsaná v obchodním rejstříku vedeném Krajským soudem v Ústí nad
Labem, oddíl B, vložka 2145
/dále jako „oprávněný“/

I.

1. Povinný prohlašuje, že statutární město Ostrava je vlastníkem pozemků p.č. 1798/2, p.č. 2152/1, p.č. 1902/1, p.č. 1956, p.č. 2129/3, p.č. 1786/9, p.č. 1798/5, p.č. 1783/2, p.č. 2131/4, p.č. 2127/6 – vše ostatní plocha a p.č. 2129/1 - zahrada, zapsaných na listu vlastnictví č. 1919 pro katastrální území Poruba, obec Ostrava, u Katastrálního úřadu pro Moravskoslezský kraj, Katastrálního pracoviště Ostrava (dále jen „služebné pozemky“).

Povinný dále prohlašuje, že na základě obecně závazné vyhlášky č. 14/2013, Statutu města Ostravy, ve znění pozdějších změn a doplňků, je městský obvod Poruba oprávněn s výše uvedenými služebními pozemky hospodařit, je mj. i oprávněn tyto pozemky či jejich části zatížit věcným břemenem - služebností.

2. V částech služebných pozemků je umístěno zemní kabelové vedení NN s názvem stavby „Ostrava, V Zahradách, NNv, NNk“ v délce bm ve vlastnictví oprávněného (dále jen „zařízení distribuční soustavy“).

3. *Nedílnou součástí smlouvy o zřízení věcného břemene - služebnosti je geometrický plán pro vymezení rozsahu věcného břemene č., který byl ověřen Katastrálním úřadem pro Moravskoslezský kraj, Katastrálním pracovištěm Ostrava, dne pod č.....*

II.

1. *Povinný zřizuje na dobu neurčitou ve prospěch oprávněného věcné břemeno - služebnost zakládající oprávněnému právo:*
- *na své náklady zřídit a provozovat v částech služebných pozemků zařízení distribuční soustavy v rozsahu, jak je vymezeno v geometrickém plánu č.,*
 - *v nezbytném rozsahu vstupovat a vjíždět na tyto služebné pozemky v souvislosti s provozem, opravami, údržbou nebo odstraněním tohoto zařízení.*
2. *Oprávněný z věcného břemene - služebnosti toto právo přijímá a povinný se zavazuje toto právo trpět.*

III.

1. *Věcné břemeno - služebnost uvedenou v čl. II. této smlouvy zřizuje povinný ve prospěch oprávněného za jednorázovou náhradu ve výši,-Kč bez DPH. Náhradu za zřízení věcného břemene - služebnosti oprávněný zaplatí s daní z přidané hodnoty ve výši dle platných právních předpisů, která bude k náhradě za zřízení věcného břemene- služebnosti připočtena.*
2. *Oprávněný spolu s jednorázovou náhradou za zřízení věcného břemene – služebnosti dle čl. III. odst. 1. této smlouvy, uhradí další náklady povinného, které jsou s uzavřením této smlouvy spojeny, a to náklady na úhradu správního poplatku spojeného s podáním návrhu na vklad práva dle této smlouvy do katastru nemovitostí dle zákona č. 634/2004 Sb. o správních poplatcích, v platném znění.*
3. *Pro daňové účely bude ve všech daňových dokladech povinný označen následovně:*
statutární město Ostrava
Prokešovo náměstí 1803/8
729 30 Ostrava-Moravská Ostrava
městský obvod Poruba
Klimkovičká 55/28
708 56 Ostrava-Poruba
IČO: 00845451
DIČ: CZ00845451
4. *Náhrada za zřízení práva věcného břemene – služebnosti a úhrada dalších nákladů povinného dle čl. III. odst. 2. této smlouvy bude provedena oprávněným ve prospěch povinného na základě zálohové faktury, vystavené povinným se splatností 30 dnů ode dne vystavení faktury a to bezhotovostním převodem na účet povinného. Povinný vystaví fakturu nejpozději do 15 dnů od data podpisu smlouvy. Povinný vystaví oprávněnému daňový doklad do 15 dnů od přijetí úplaty. Do 15 dnů ode dne podání návrhu na vklad práva z této smlouvy do katastru nemovitostí provede povinný vyúčtování zálohové faktury.*
5. *Povinný se zavazuje, že vyjma náležitostí stanovených platnými právními předpisy bude zálohová faktura obsahovat číselné označení této smlouvy – IE-12-8005085.*
6. *Nebude-li zálohová faktura obsahovat veškeré smluvně dohodnuté údaje, je oprávněný oprávněn tuto fakturu vrátit povinnému do 5 pracovních dnů po jejím obdržení, s uvedením důvodu vrácení. Povinný je povinen zálohovou fakturu podle charakteru nedostatků opravit nebo nově vystavit.*

Oprávněným vrácením zálohové faktury přestává oprávněnému běžet původní lhůta splatnosti a nová lhůta splatnosti začne běžet okamžikem doručení nové či opravené původní zálohové faktury.

7. Za den zaplacení se považuje den, kdy byla částka za zřízení práva věcného břemene – služebnosti a za správní poplatek připsána na účet povinného. V případě, že oprávněný bude v prodlení se zaplacením náhrady dle této smlouvy, je povinen uhradit povinnému smluvní pokutu ve výši 0,25% z dlužné částky (včetně DPH) denně. Prodlení oprávněného se zaplacením náhrady dle této smlouvy se považuje za porušení smlouvy podstatným způsobem.
8. Návrh na vklad bude povinným podán u Katastrálního úřadu pro Moravskoslezský kraj, Katastrálního pracoviště Ostrava, ve lhůtě do 15 (patnácti) pracovních dnů po připsání úhrady dle této smlouvy na účet povinného.

IV.

1. Oprávněný nabude právo věcného břemene - služebnosti na základě pravomocného rozhodnutí o povolení vkladu práva do katastru nemovitostí u Katastrálního úřadu pro Moravskoslezský kraj, Katastrálního pracoviště Ostrava.
2. Do doby vkladu práva do katastru nemovitostí jsou smluvní strany svými smluvními projevy vázány. V případě, že katastrální úřad vydá rozhodnutí, kterým vklad této smlouvy do katastru nemovitostí zamítne, smlouva se ruší a strany se zavazují uzavřít novou smlouvu, která bude svým účelem odpovídat zrušené smlouvě a bude v souladu s požadavky katastrálního úřadu.

V.

1. Doložka dle ust. § 41 zákona č. 128/2000 Sb.:
O předmětu této smlouvy, tj. o zřízení věcného břemene - služebnosti k částem služebných pozemků rozhodla Rada městského obvodu Poruba usnesením č. ze dne

VI.

1. Smluvní strany berou na vědomí, že tato smlouva podléhá uveřejnění prostřednictvím registru smluv ve smyslu zákona č. 340/2015 Sb. o registru smluv, v platném znění. Smlouvu bez zbytečného odkladu uveřejní povinný. Tato smlouva nabývá účinnosti dnem uveřejnění v registru smluv v souladu s ustanovením § 6 odst. 1 zákona č. 340/2015 Sb.
Tuto smlouvu lze měnit a doplňovat pouze písemnými vzestupně číslovanými dodatky, podepsanými oprávněnými zástupci obou smluvních stran.
2. Účastníci smlouvy prohlašují, že tato smlouva je souhlasným, svobodným a vážným projevem jejich skutečné vůle, že smlouvu neuzavřeli v tísní nebo za nevýhodných podmínek a že s obsahem smlouvy po vzájemné dohodě souhlasí tak, aby mezi nimi nedošlo k rozporům.
3. Tato smlouva se sepisuje v 5 (pěti) vyhotoveních, z nichž každé má platnost originálu, přičemž po dvou vyhotoveních obdrží oprávněný a povinný, jedno vyhotovení se předkládá katastrálnímu úřadu.

V Ostravě – Porubě, dne

Za povinného:

.....

Za oprávněného:

.....

7. Budoucí oprávněný se zavazuje, že služební pozemek, na němž bude zařízení distribuční soustavy realizováno, uvede ke dni ukončení stavby na své náklady do předešlého stavu, tj. provede hrubé i jemné terénní úpravy a osetí trávy. V případě zásahu do pozemní komunikace se budoucí oprávněný zavazuje uvést rovněž tuto pozemní komunikaci do původního stavu. Pokud budoucí oprávněný neuvede služební pozemek a v případě zásahu také pozemní komunikaci na své

náklady do předešlého stavu, a to ani na výzvu budoucího povinného ve lhůtě 7 dnů ode dne doručení této výzvy, tak se zavazuje zaplatit budoucímu povinnému smluvní pokutu ve výši 20.000,-Kč (slovy: dvacet tisíc korun českých), současně je budoucí povinný oprávněn na náklady budoucího oprávněného uvedení do předešlého stavu provést sám nebo zajistit prostřednictvím třetí osoby.

8. Budoucí oprávněný se zavazuje, že do 180 (jednostoosmdesát) dnů ode dne dokončení stavby zařízení distribuční soustavy, vyzve doporučeným dopisem budoucího povinného k uzavření smlouvy o zřízení věcného břemene - služebnosti v souladu s čl. II. této smlouvy.
9. Součástí výzvy podle odst. 8. tohoto článku budou 3 (tři) vyhotovení originálu geometrického plánu pro vymezení rozsahu věcného břemene včetně 1 (jednoho) výkazu výměr.
10. Smluvní strany se zavazují, že po doručení výzvy podle předchozího odstavce této smlouvy, uzavřou spolu do 5 (pěti) měsíců smlouvu o zřízení věcného břemene - služebnosti podle ustanovení § 1257 a násl. zák. č. 89/2012 Sb., občanského zákoníku, v platném znění, a podle ustanovení § 25 odst. 4 zák. č. 458/2000 Sb., energetického zákona, v platném znění, ve které sjednají práva a povinnosti v rozsahu a za podmínek podle této budoucí smlouvy.
11. Údaje, které nejsou stranám ke dni podpisu této smlouvy o smlouvě budoucí o zřízení věcného břemene - služebnosti známy, účastníci doplní do konečného znění smlouvy o zřízení věcného břemene - služebnosti a smlouvu se zřetelem na tyto údaje upraví.
12. Nedojde-li v dohodnuté době k uzavření smlouvy o zřízení věcného břemene - služebnosti, lze se domáhat, aby obsah budoucí smlouvy určil soud. Tím není dotčeno právo na náhradu škody.
13. Pokud budoucí oprávněný poruší svoji povinnost včas a řádně vyzvat budoucího povinného k uzavření smlouvy o zřízení služebnosti, je budoucí povinný oprávněn vyúčtovat budoucímu oprávněnému smluvní pokutu ve výši 5.000,- Kč (slovy: pět tisíc korun českých) se lhůtou splatnosti patnácti dnů ode dne doručení výzvy k úhradě smluvní pokuty. Budoucí oprávněný se zavazuje takto vyúčtovanou smluvní pokutu uhradit.
14. Smluvní pokuty sjednané touto smlouvou zaplatí budoucí oprávněný nezávisle na zavinění a na tom, zda a v jaké výši vznikne budoucímu povinnému škoda, kterou lze vymáhat samostatně. Smluvní pokuty se nezapočítávají na náhradu případně vzniklé škody, kterou lze vymáhat samostatně v plné výši vedle smluvní pokuty.

Článek III.

Závěrečná ustanovení

1. Tento závazkový vztah se řídí ustanoveními zák. č. 89/2012 Sb., občanského zákoníku, v platném znění.
2. Smluvní strany berou na vědomí, že tato smlouva podléhá uveřejnění prostřednictvím registru smluv ve smyslu zákona č. 340/2015 Sb. o registru smluv, v platném znění. Smlouvu bez zbytečného odkladu uveřejnit povinný. Tato smlouva nabývá účinnosti dnem uveřejnění v registru smluv v souladu s ustanovením § 6 odst. 1 zákona č. 340/2015 Sb.
Tuto smlouvu lze měnit a doplňovat pouze písemnými vzestupně číslovanými dodatky, podepsanými oprávněnými zástupci obou smluvních stran.
3. V případě, že do 4 (čtyř) let ode dne uzavření této smlouvy nebude zařízení distribuční soustavy dokončeno, právo na jeho realizaci založené touto smlouvou zaniká a rovněž zanikají práva a závazky vyplývající z této smlouvy o smlouvě budoucí o zřízení věcného břemene - služebnosti.
4. Tato smlouva je vyhotovena ve 4 (čtyřech) stejnopisech, z nichž každý má platnost originálu. Budoucí oprávněný a budoucí povinný obdrží po 2 (dvou) vyhotoveních.

5. Práva a závazky z této smlouvy jsou závazná i pro právní nástupce smluvních stran.
6. Smluvní strany shodně prohlašují, že si tuto smlouvu před jejím podpisem přečetly, že byla uzavřena po vzájemném projednání podle jejich pravé a svobodné vůle, určitě, vážně a srozumitelně, nikoli v tísní ani za nápadně nevýhodných podmínek. Osoby podepisující tuto smlouvu svým podpisem zároveň stvrzují platnost svých oprávnění k zastupování smluvních stran, jakož i plnou způsobilost k právním jednáním.

7. Doložka dle ust. § 41 zákona č. 128/2000 Sb.

O uzavření smlouvy o smlouvě budoucí o zřízení věcného břemene - služebnosti k částem služebných pozemků rozhodla Rada městského obvodu Poruba usnesením č. 31.56./RMOB1822/.85... ze dne 24.6.2022....

Příloha č. 1 – situace

V Ostravě – Porubě, dne 21.07.2022


v Ostravě....., dne 11.7.2022

Za budoucího povinného:

Za budoucího oprávněného:


.....
Ing. Lucie Baránková Vilamová, Ph.D.
starostka městského obvodu Poruba

.....
Ing. Petr Obdržálek
jednatel

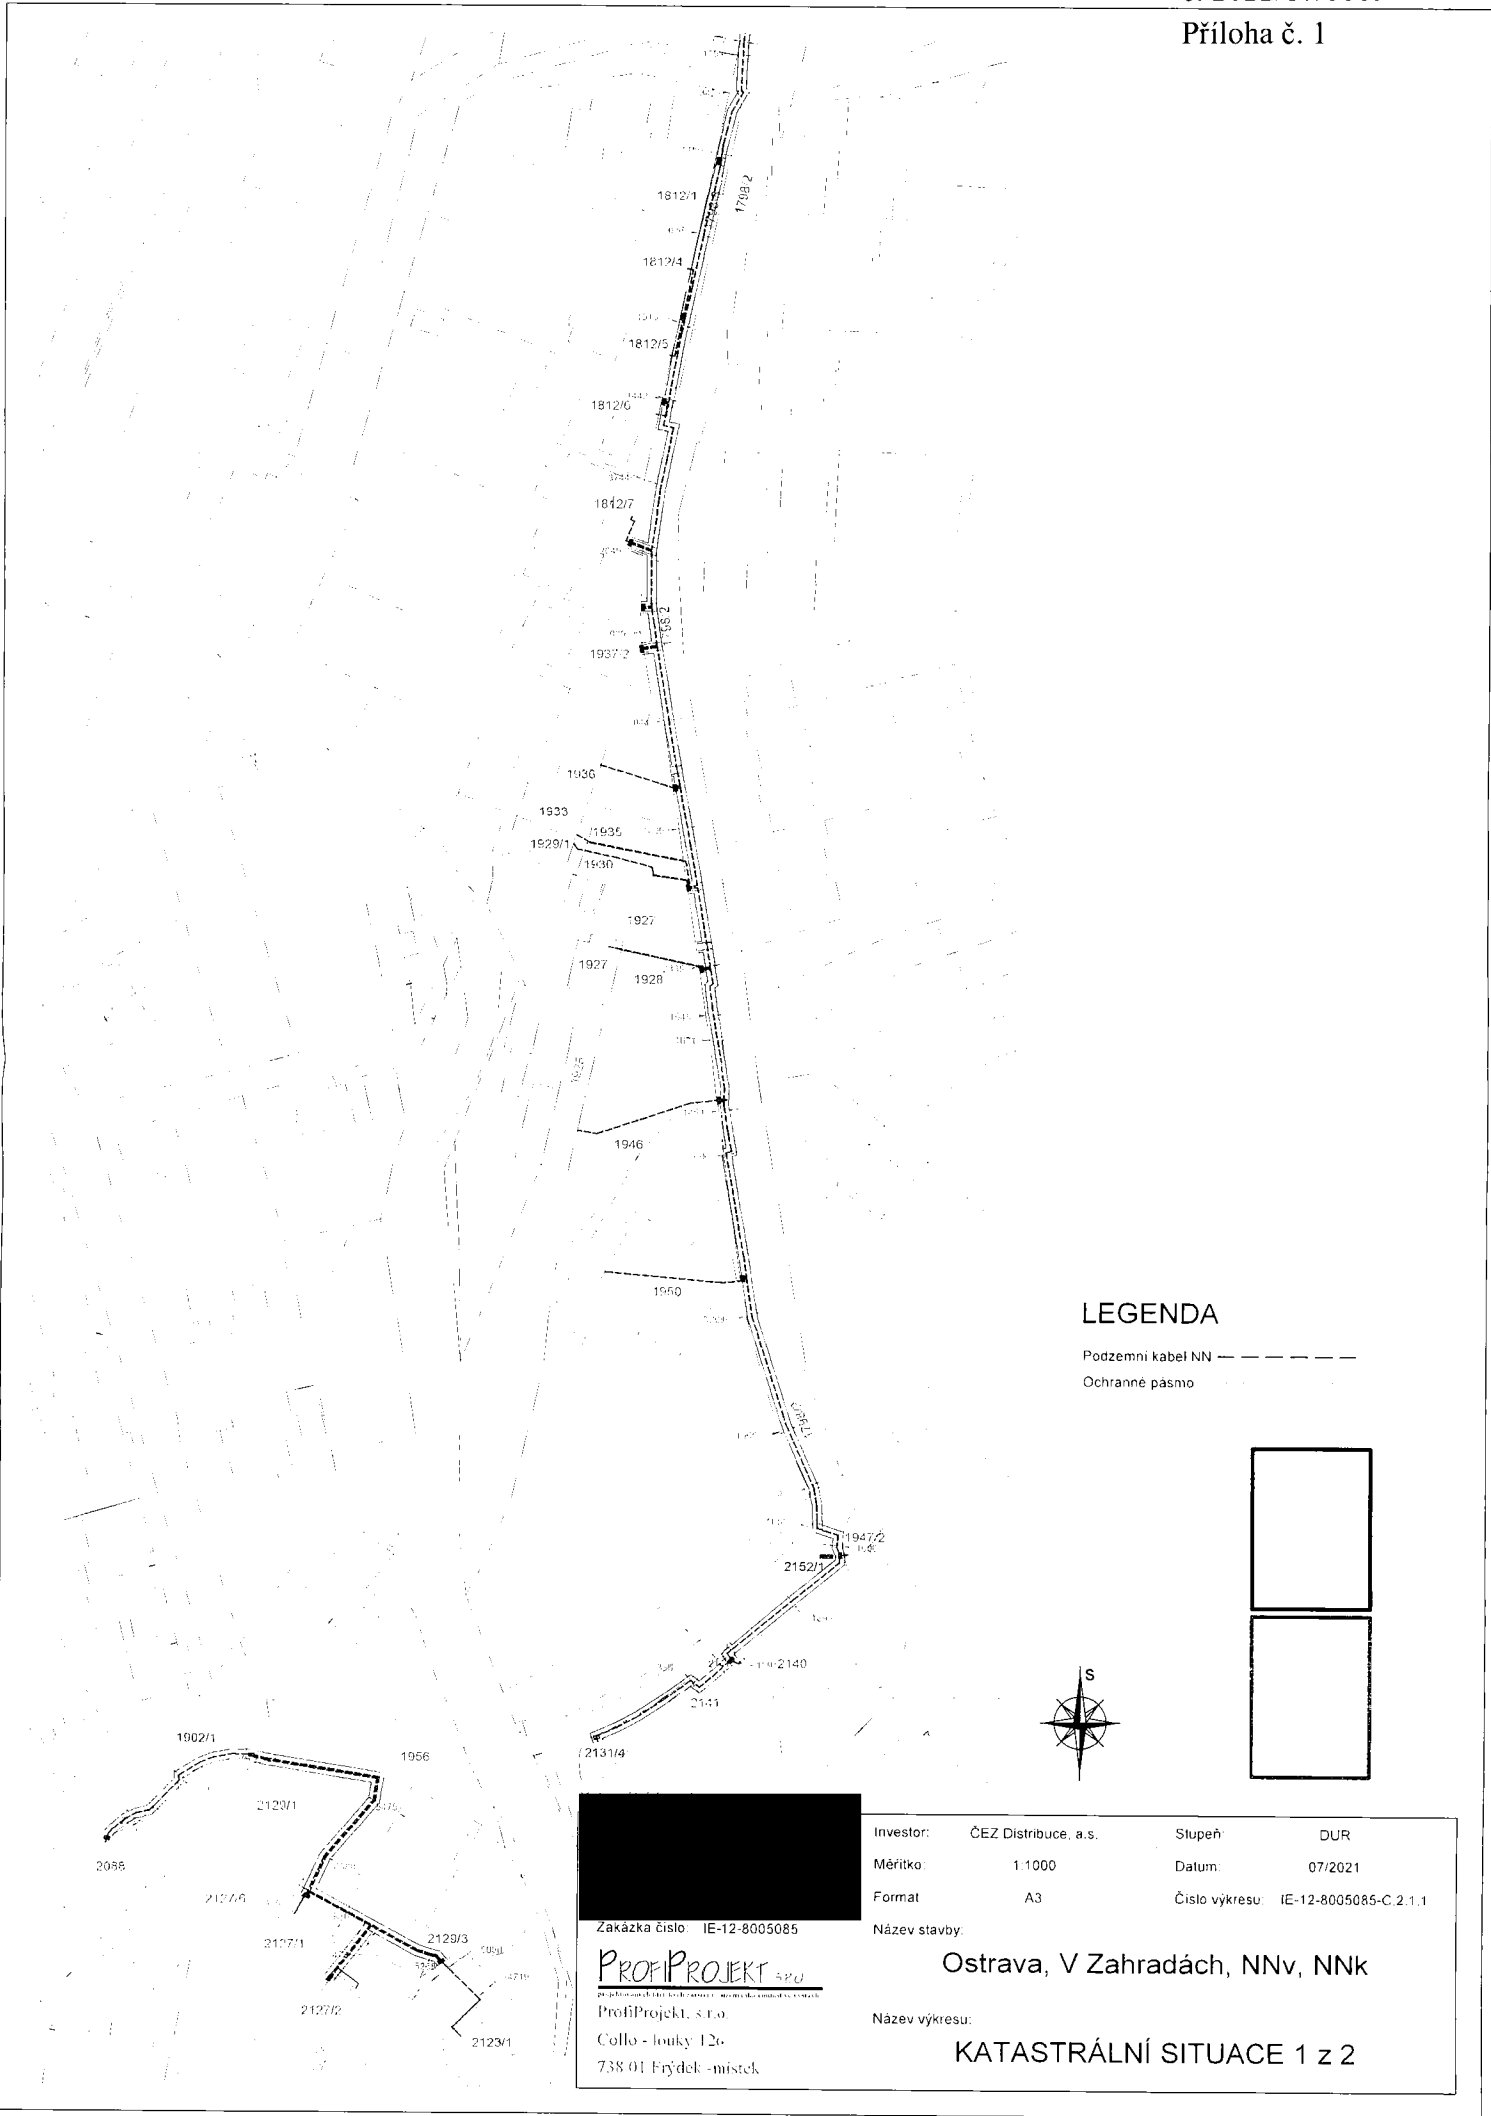


LEGENDA

Podzemní kabel NN
 Ochranné pásmo

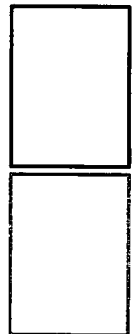


PROFIPROJEKT <small>PROJEKTOVÁ A INŽENÝRSKÁ FIRMÁ</small> ProfiProjekt, s.r.o. Collo - louky 126 738 01 Frýdek -místek	Investor:	ČEZ Distribuce, a.s.	Stupeň:	DUR
	Měřítko:	1:1000	Datum:	07/2021
	Format:	A3	Číslo výkresu:	IE-12-8005085-C.2.1.1
	Název stavby:	Ostrava, V Zahradách, NNv, NNk		
Zakázka číslo: IE-12-8005085		Název výkresu:		
		KATASTRÁLNÍ SITUACE 1 z 2		

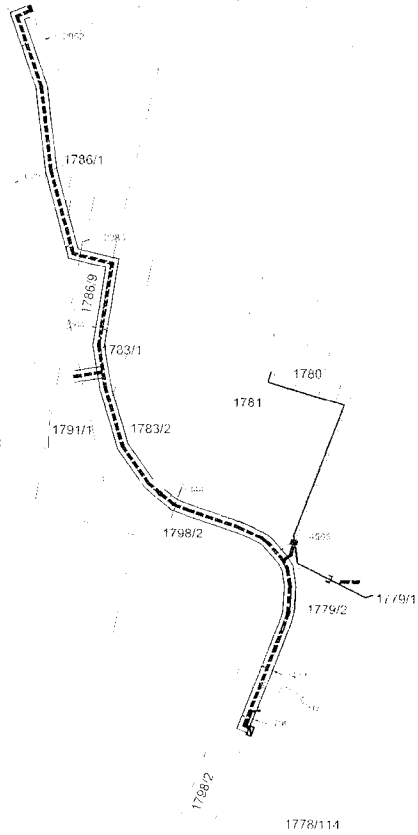

LEGENDA

Podzemní kabel NN -----
 Ochranné pásmo - - - - -



	investor:	ČEZ Distribuce, a.s.	Stupeň:	DUR
	Měřítko:	1:1000	Datum:	07/2021
	Formát:	A3	Číslo výkresu:	IE-12-8005085-C.2.1.2
Zakázka číslo: IE-12-8005085		Název stavby:		
 PROFIPROJEKT s.r.o. Collo - louky 126 738 01 Frydek -místek		Ostrava, V Zahradách, NNv, NNk		
		Název výkresu:		
		KATASTRÁLNÍ SITUACE 2 z 2		

