Základy 1:50

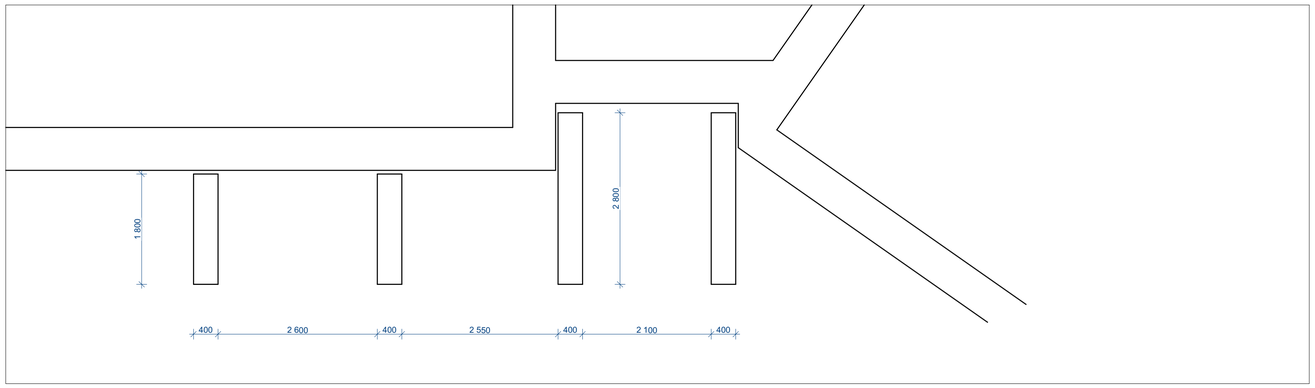

Půdorys 1.NP - bourání 1:50

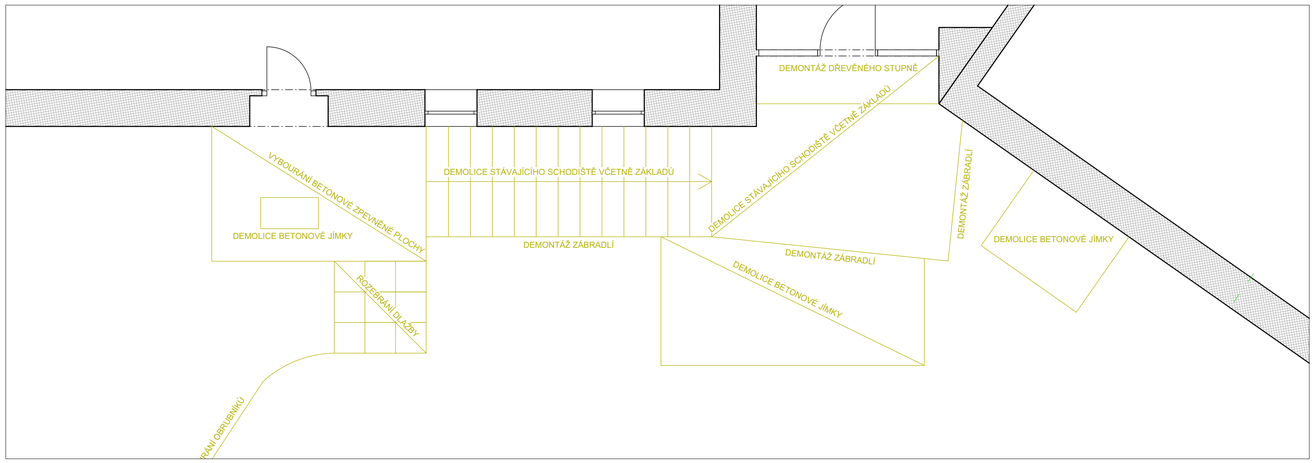

Půdorys schodiště - nový stav 1:50

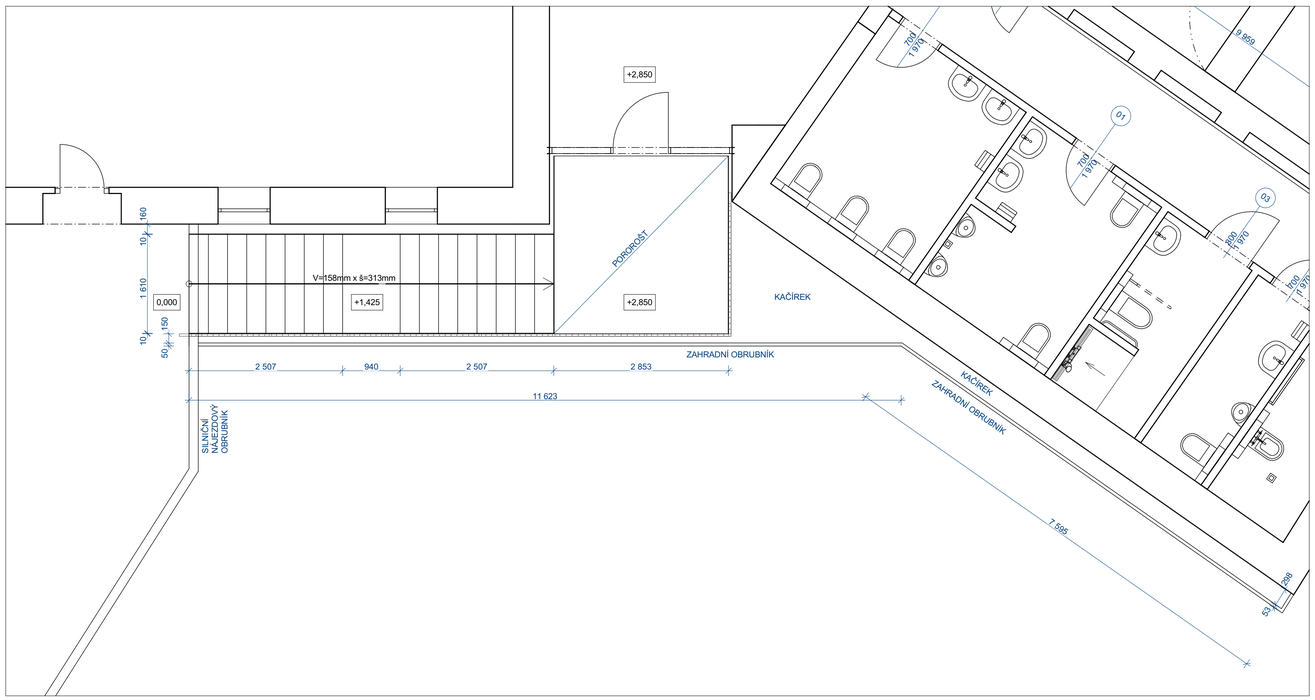

Řezy A 1:50

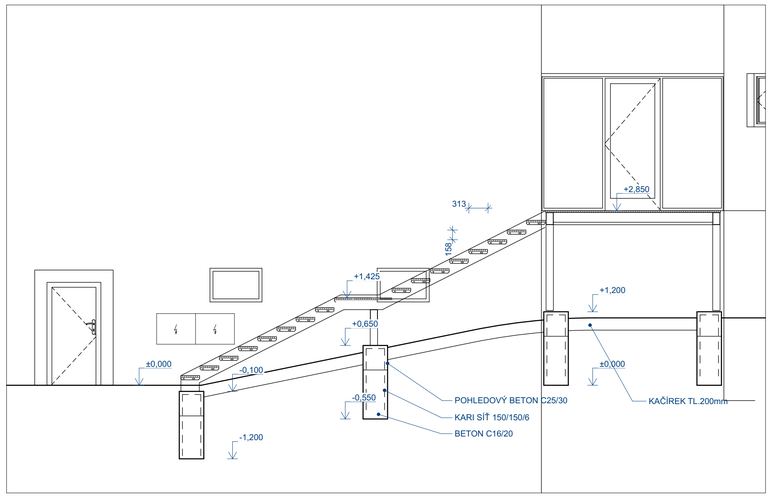

Řez B 1:50

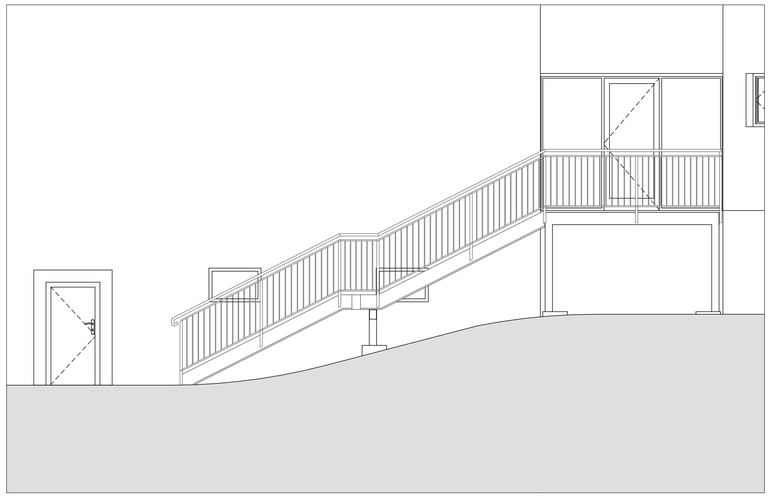

Popis schodiště:

Schodišťové stupně 2x 800x305, lisovaný pororošt 33/11, protiskluzová úprava S3, ocel-zinkovaná

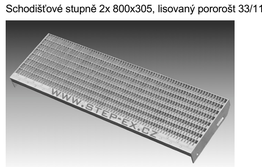

Podlaha podesty, lisovaný pororošt 33/11, protiskluzová úprava S3, ocel-zinkovaná

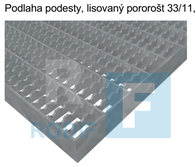

Konstrukce schodiště bude provedena z ocelových plátů a jeklů, povrhová úprava žárovým zinkováním.
Paty konstrukce budou kotveny do nových betonových pasů. Část nad terénem provedena z litého pohledového betonu do systémového bednění.

Zábradlí:
Kotvení z boku do konstrukce schodiště. Výška zábradlí 1,0m.
Sloupky čtvercového průřezu 40/40, spodní a horní zábradelní tyč 40/20. Výplň ze svislých tyčí 10/10 á 120mm.
Madlo z nerezové trubky pr.40mm.

KRESLIL	VYPRACOVAL	ZODP.PROJEKTANT	Švestka PROJEKTOVÁNÍ pozemních staveb
Ing. Pavel Švestka	Ing. Pavel Švestka	Ing. Pavel Švestka	
Červená Voda 514	Červená Voda 514	Červená Voda 514	
INVESTOR Speciální základní škola Králíky, Nábřežní 130, Králíky 561 69			
PROFESE STAVEBNÍ ČÁST			

Oprava vstupního schodiště ve speciální základní škole Králíky	FORMÁT	A1
	DATUM	05/2022
	STUPEŇ	zadávací dokumentace
	Č. ZAKÁZKY	122022
Vstupní schodiště	MĚŘÍTKO 1:50	Č. VÝKRESU 01