


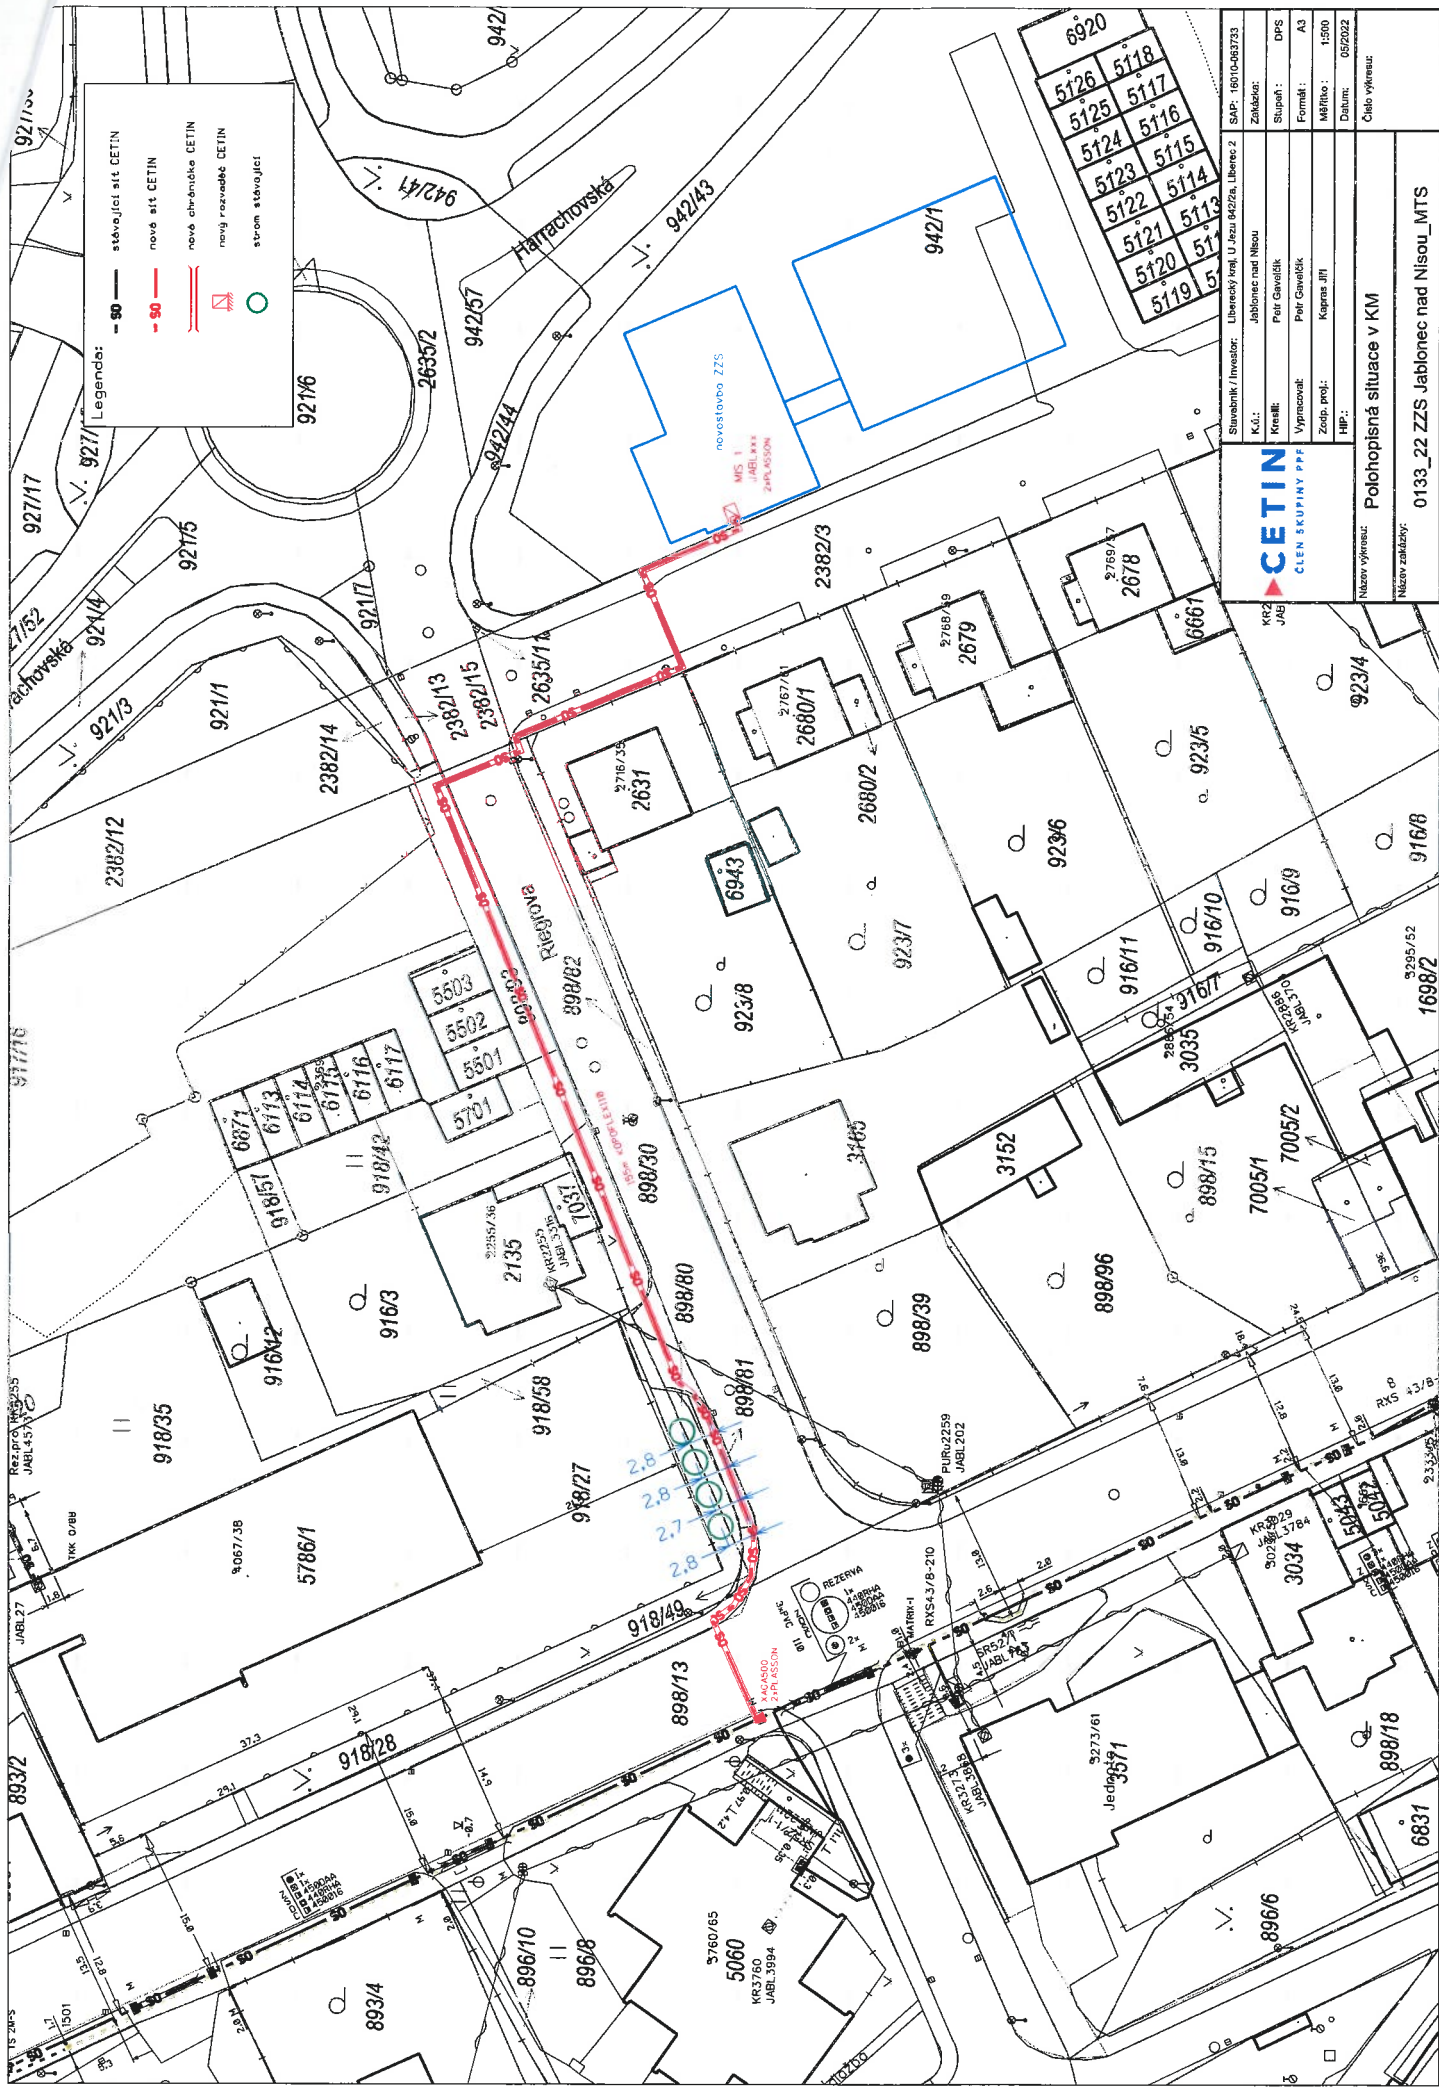

Legenda:

- 90 - stávající síť CETIN
- 90 - nová síť CETIN
- nová chráněná CETIN
- nová rezervovaná CETIN
- strom stávající

SAP: 16010403733	
Zakázka: Jablonec nad Nisou	
Kč: 1	Stupeň: DFS
Kreslí: Petr Gavdík	Formát: A3
Vypracoval: Petr Gavdík	Mřížka: 1:500
Zodp. proj.: Karel Jm	Datum: 05/2022
HP:	Číslo výjevu:
Položková situace v KM	
Název zakázky: 0133_22 ZZS Jablonec nad Nisou_MTS	

