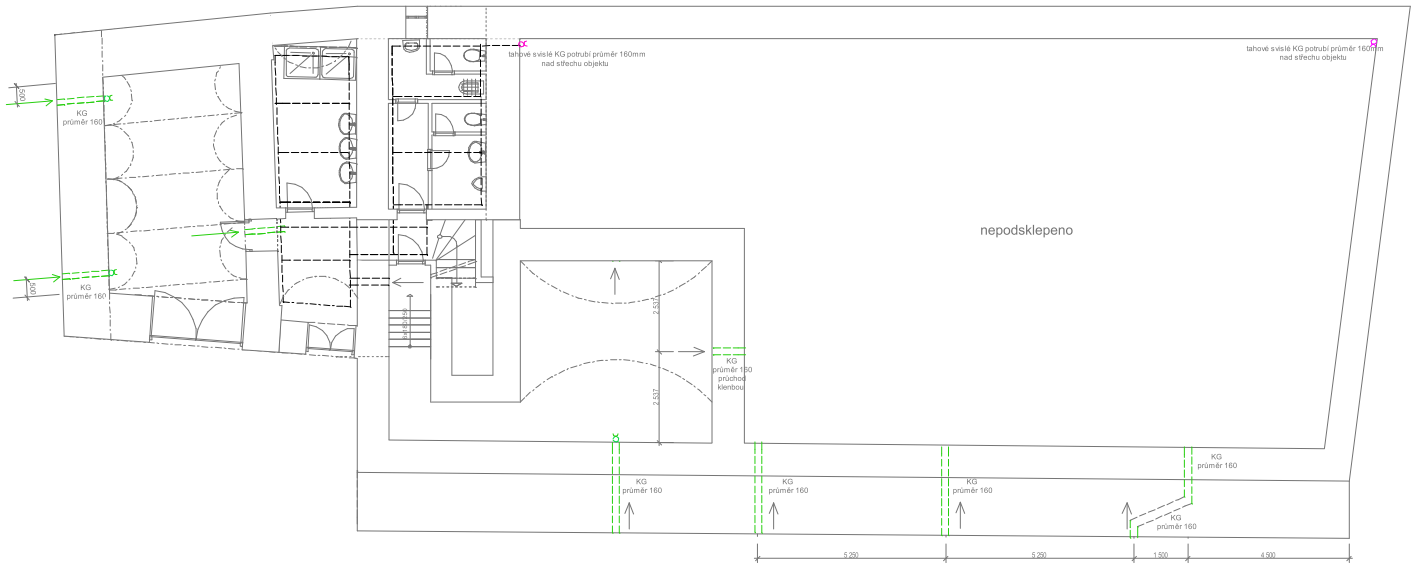

Legenda:

Tahové svislé KG potrubí průměr 160mmnad střechu objektu

vodorovné (svislé k podlaze) nasávací KG potrubí oruměr 160 mm

rastr podlahového odvětrávajícího potrubí z drenážnoho PVC trubek průměr 10mm
propojení rastr koleny + T kusy KG 110 mm drenážní trubky uloženy do štěrkodrtí 8-16mm t. 150 mm
drť ukládat do geotextilie s překrytím drtě geotextilií
další skladba podlahy v suterénu na drenáž dle projektu
(zvýšený výkop - odkop pro drenáže)

Stavební úpravy objektu čp. 62 obec a kat. úz. Pičín čp. 62 p.č.st. 43/2		:Paré č	Razítko
:Vypracoval	Mil- Hlinovský	:Zodp. projektant Miloslav Hlinovský	
:Stavebník	Obec Pičín čp. 154 - 26225 Pičín		
:Místo	obec a kat. úz. Pičín čp. 62 p.č. st. 43/2		
:Stavba	**Stavební úpravy objektu č.p.62**		:Datum 01/2020
:Obsah	**půdorys suterénu slepák**	ST 5	:Měřítko 1:100