


# NÁHRADA ZHLAVÍ VAZNÉHO TRÁMU

## POHLED NA PLNOU VAZBU U ŠTÍTOVÉ STĚNY

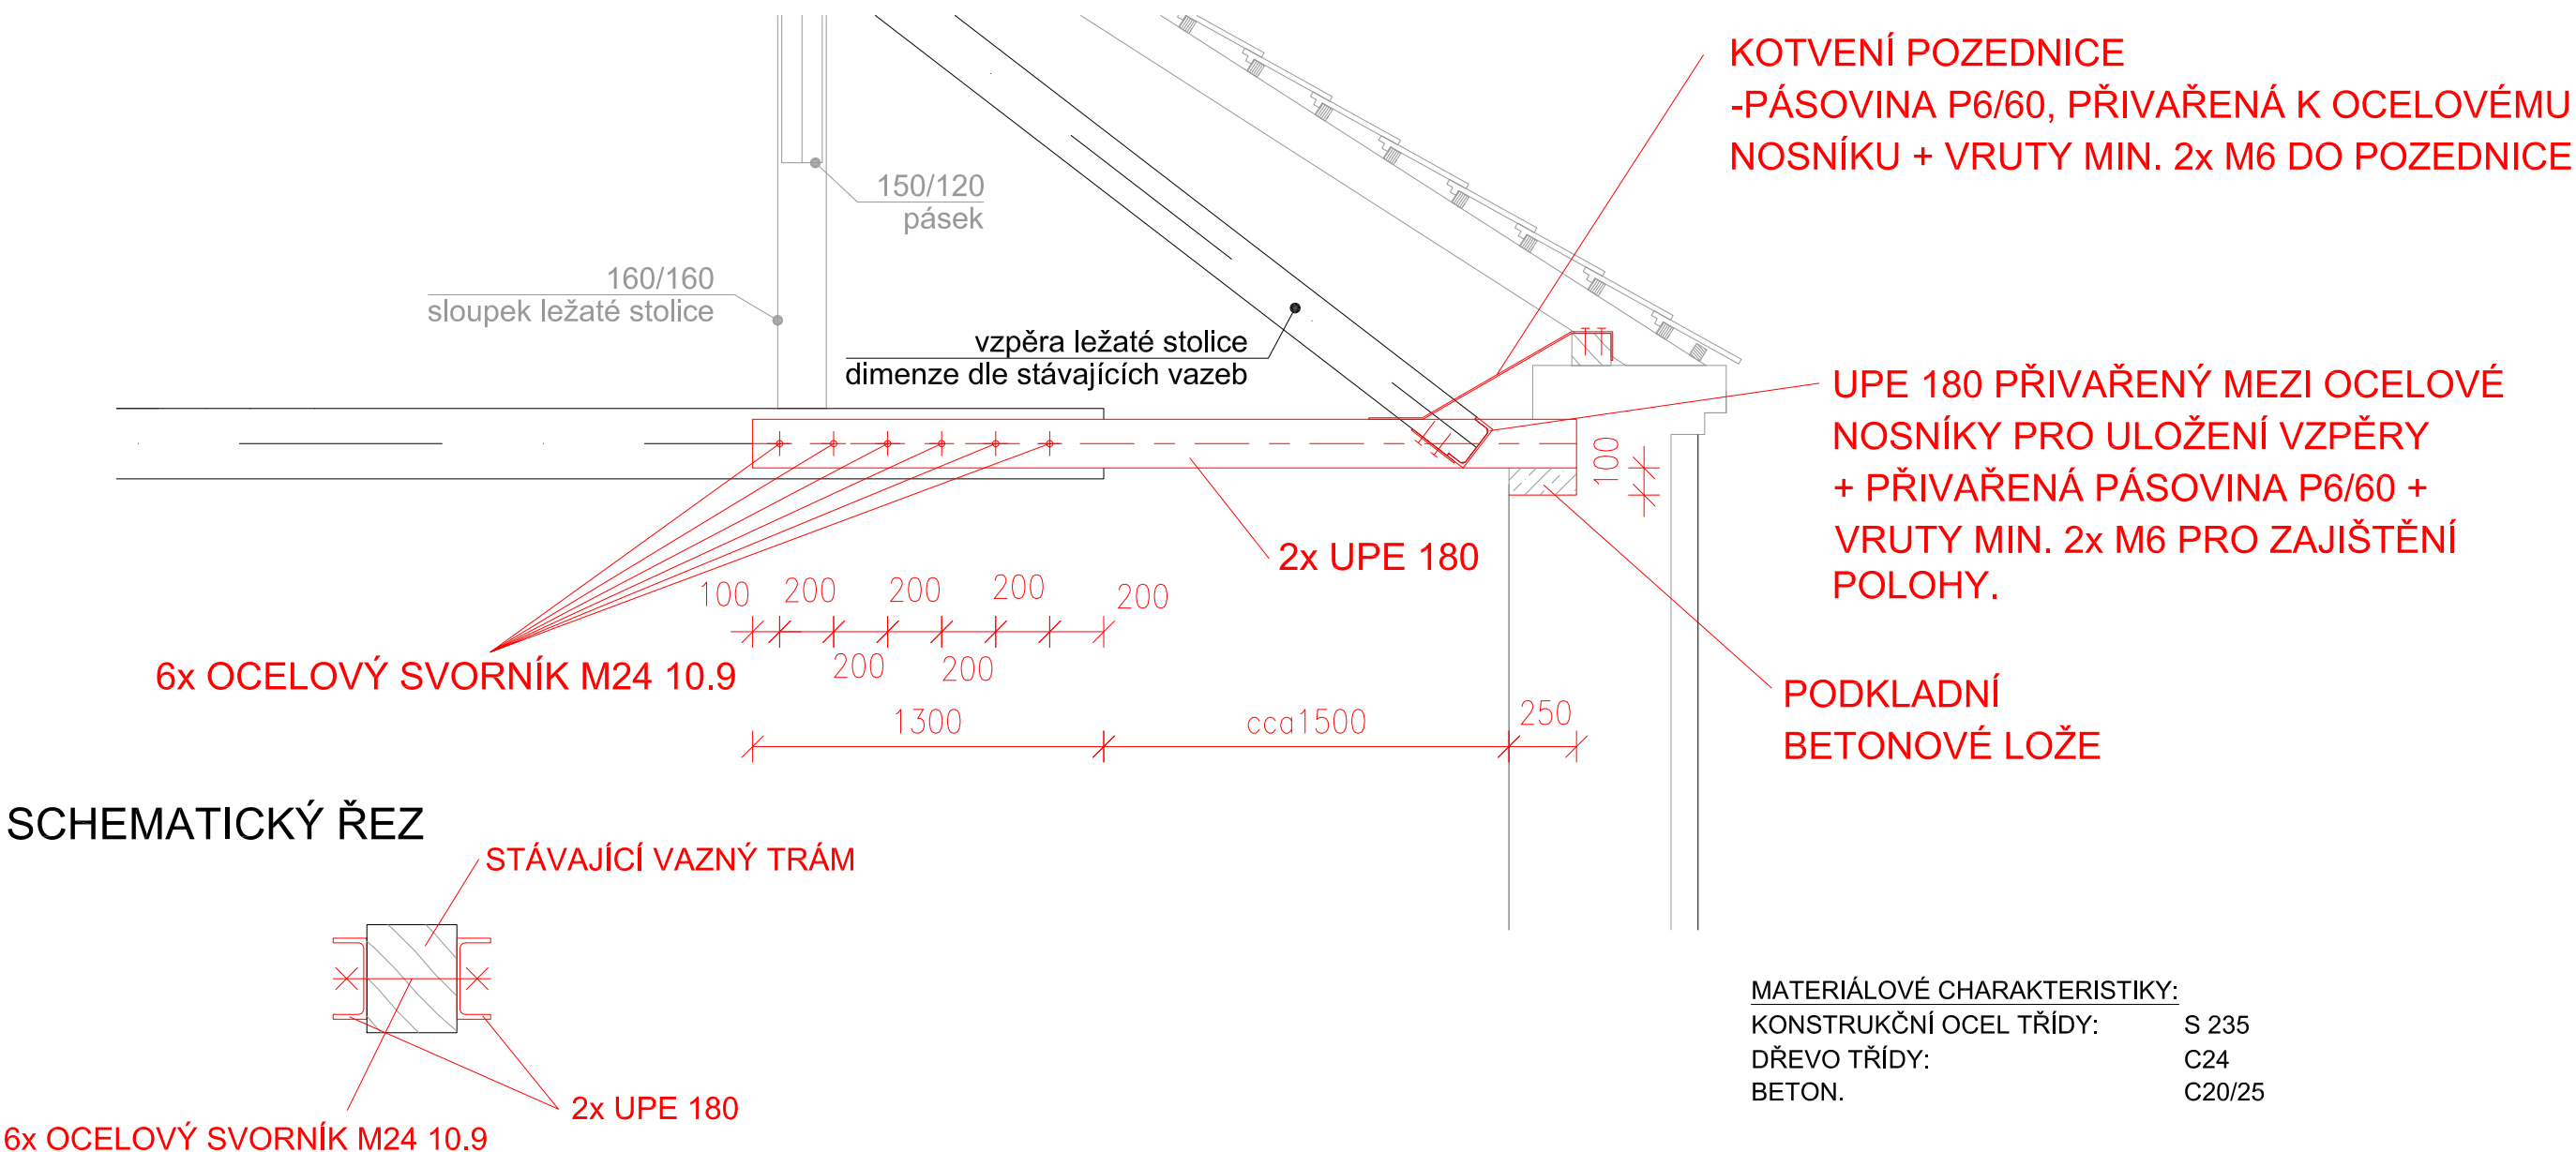

**MATERIÁLOVÉ CHARAKTERISTIKY:**  
 KONSTRUKČNÍ OCEL TŘÍDY: S 235  
 DŘEVO TŘÍDY: C24  
 BETON: C20/25

### POZNÁMKY:

- 1) VEŠKERÉ ROZMĚRY BUDOU PŘED VÝROBOU KONSTRUKČNÍCH PRVKŮ PŘEMĚŘENY;
- 2) DODAVATEL JE POVINEN PŘED ZAPOČETÍM VÝROBY KONKRÉTNÍCH PRVKŮ PŘEKONTROLOVAT NÁVAZNOSTI A ROZMĚRY;
- 3) JEDNÁ SE POUZE O SCHÉMA PROVEDENÍ, PODKLAD NESLOUŽÍ JAKO VÝROBNÍ DOKUMENTACE;
- 4) POVRCHOVOU ÚPRAVU OCELOVÝCH PRVKŮ (SPOJŮ) PROVĚST JAKO PROTIKOROZNÍ, MÍSTA SVAROVÝCH SPOJŮ PROVÁDĚNÝCH NA STAVBĚ OŠETŘIT DODATEČNĚ;
- 5) PŘED ZAPOČETÍM STAVEBNÍCH PRACÍ JE NUTNÉ VEŠKERÉ STAVEBNÍ VÝKRESY ZKOORDINOVAT S VÝKRESY JEDNOTLIVÝCH PROFESÍ;
- 6) POKUD BĚHEM PROVÁDĚCÍCH PRACÍ DOJDE KE VZNIKU PRASKLIN V OKOLNÍCH KONSTRUKCÍCH NEBO JINÝM NEOČEKÁVANÝM ZMĚNÁM, JE NUTNÉ PROVÁDĚNÍ PRACÍ OKAMŽITĚ PŘERUŠIT, DOTČENÉ MÍSTO STATICKY ZAJISTIT A STAV KONZULTOVAT SE STATIKEM;
- 7) BĚHEM PROVÁDĚNÍ JE NUTNÉ UVAŽOVAT LOGICKÉ POSTUPY A NÁVAZNOSTI; ZEJMÉNA VŠAK BĚHEM BOURACÍCH PRACÍ / ZESILOVÁNÍ STÁVAJÍCÍCH KCÍ;
- 8) UPRAVOVANÁ PLNÁ VAZBA KROVU BUDE RESPEKTOVAT STÁVAJÍCÍ STATICKÉ CHOVÁNÍ ZBYLÝCH PLNÝCH VAZBY KROVU. UPRAVOVANÁ PLNÁ VAZBA KROVU BUDE PROVEDENA JAKO ZBYLÉ PLNÉ VAZBY VAZNICOVÉ SOUSTAVY;
- 9) V KAŽDÉ PLNÉ/JALOVÉ VAZBĚ KROBU BUDE KROV DOPPLNĚN O HAMBÁLEK VAZNICOVÉ SOUSTAVY NAD OBLASTÍ STŘEDOVÝCH VAZNIC VAZNICOVÉ SOUSTAVY;

NAVRŽENÉ KONSTRUKČNÍ A MATERIÁLOVÉ SYSTÉMY LZE NAHRADIT JINÝMI, ALE VŽDY KOMPLEXNÍMI A CERTIFIKOVANÝMI SYSTÉMY. VEŠKERÉ UVEDENÉ MATERIÁLY NEJSOU ZÁVAZNÉ, JE MOŽNÉ JE NAHRADIT JINÝMI, ALE VŽDY NA STEJNÉ ČI VYŠŠÍ KVALITATIVNÍ ÚROVNI.

ZPRACOVATEL PROJEKTOVÉ ČÁSTI:		Piada s.r.o. Chmelenského 267 386 01 Strakonice IČ: 276 34 710	RAZÍTKO A PODPIS:
			
ZODP.PROJEKTANT:	KONTROLOVAL:	VYPRACOVAL:	FORMÁT:
ING. MILOŠ BRÁTKA	ING. MILOŠ BRÁTKA	ING. JAN BOROŇ	MĚŘÍTKO:
milos.bratka@piada.cz	milos.bratka@piada.cz	jan.boron@piada.cz	DATUM: 08/2021
KRAJ: STŘEDOČESKÝ, k.ú. Pičín [720 551]			ÚČEL: DPS
INVESTOR: Obec Pičín, čp. 154, 262 25 Pičín			OBJEKT: -
AKCE : Stavební úpravy objektu čp. 62			Č.VÝKR.: PARÉ:
ČÁST DOKUMENTACE: D.1.2 - Stavebně - konstrukční řešení			
OBSAH : NÁHRADA ZHLAVÍ VAZNÉHO TRÁMU			