# Řez B-B
# M 1:50
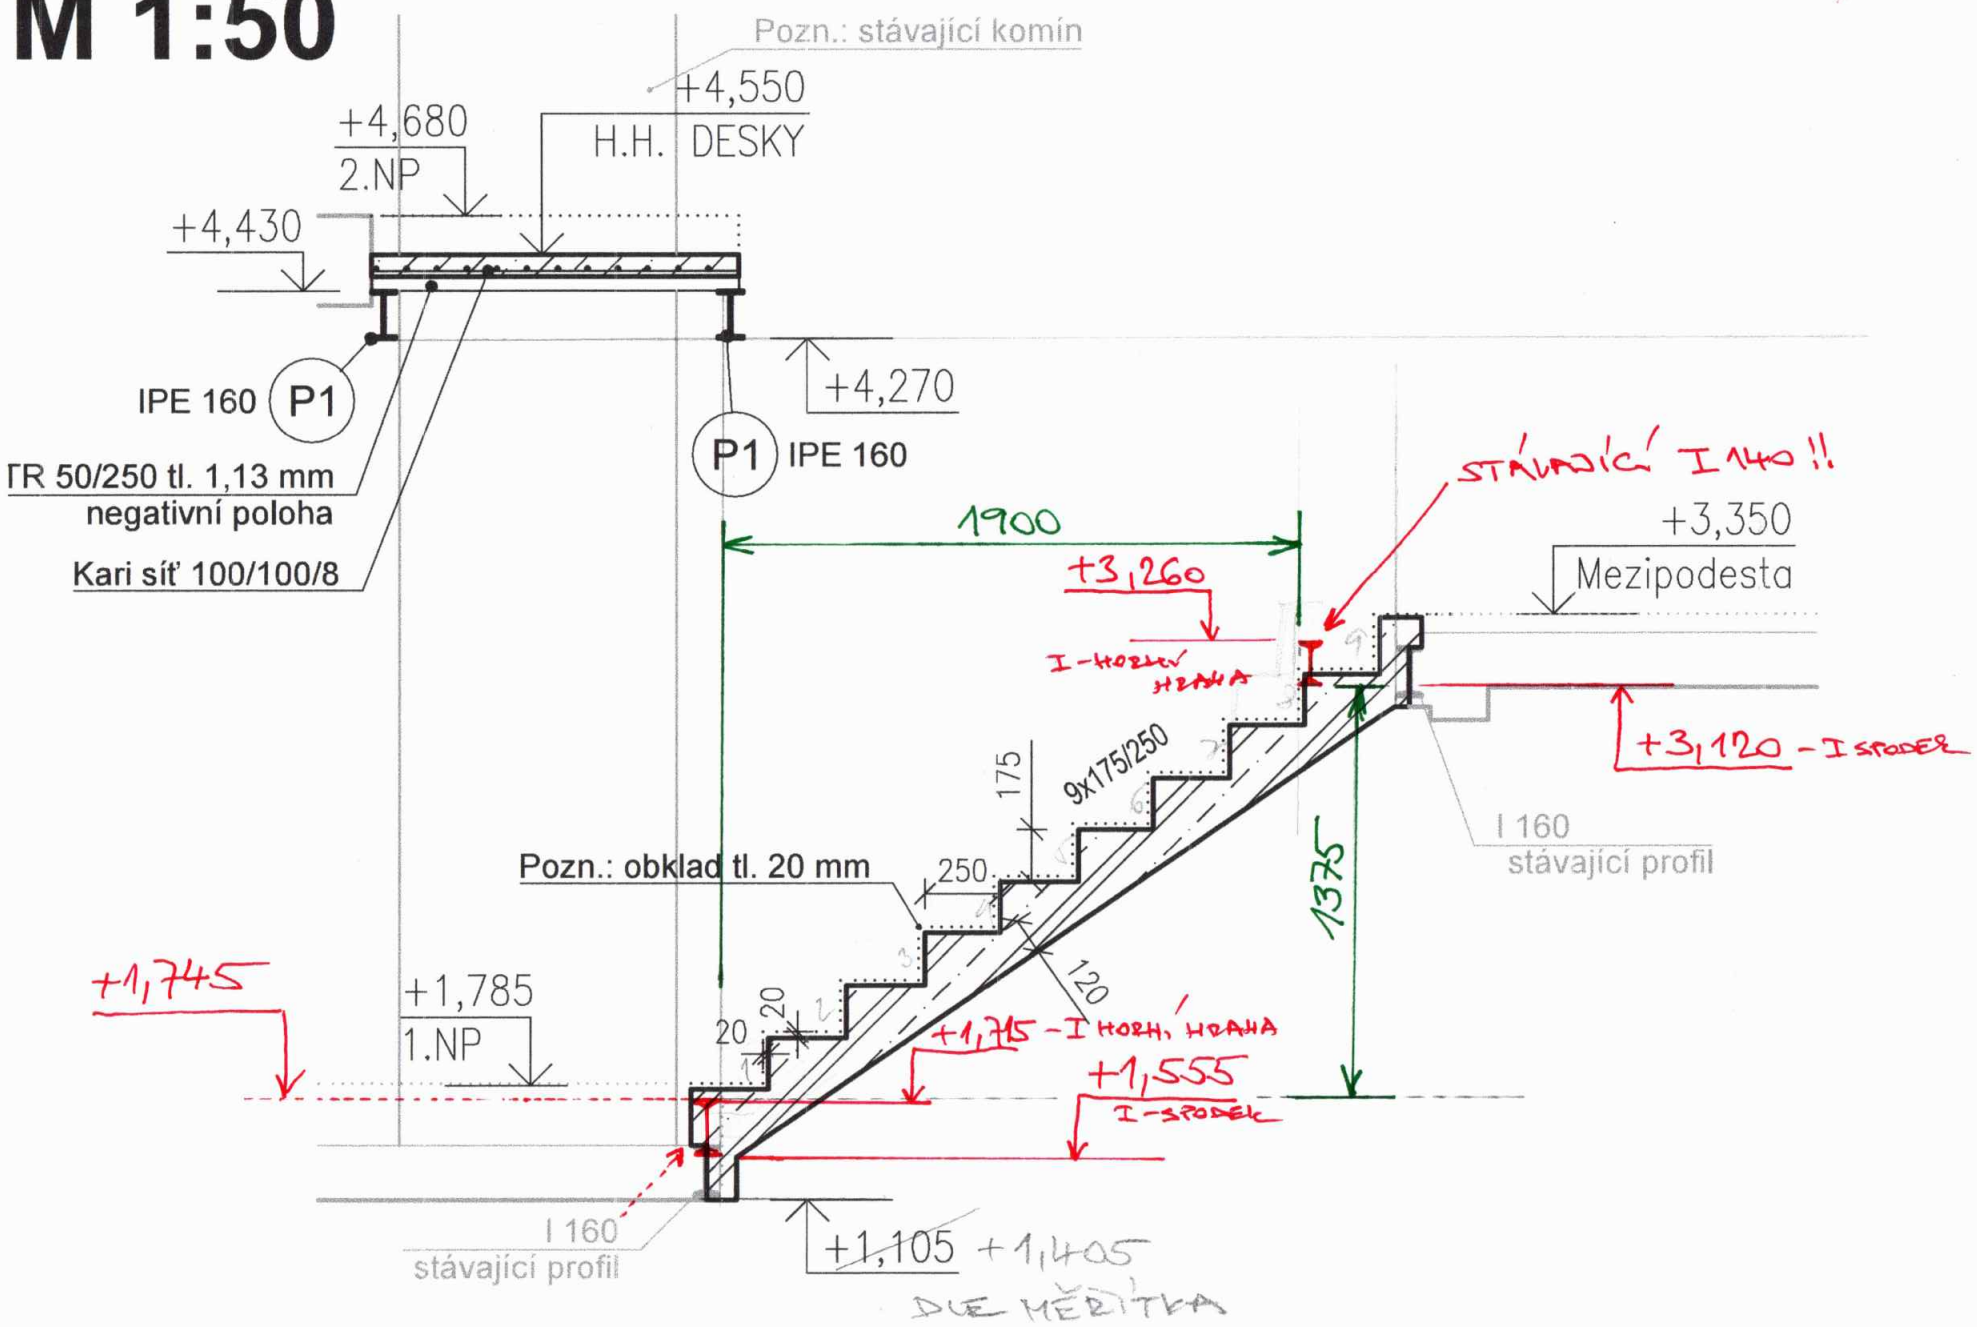
M 1:25