


VÝKAZ DOSAVADNÍHO A NOVÉHO STAVU ÚDAJŮ KATASTRU NEMOVITOSTÍ																	
Dosavadní stav					Nový stav												
Označení pozemku parc. číslem	Výměra parcely		Druh pozemku	Označení pozemku parc. číslem	Výměra parcely		Druh pozemku	Typ stavby	Zpús. určení výměr	Porovnání se stavem evidence právních vztahů							
	ha	m ²	Způsob využití		ha	m ²	Způsob využití	Způsob využití		Díl přechází z pozemku označeného v		Číslo listu vlastnictví	Výměra dílu		Označení dílu		
										katastru nemovitostí	dřívější poz. evidenci		ha	m ²			
1203/2	4	74	ostat. pl. silnice	1203/2	1	58	ostat. pl. silnice		2	1203/2		677		1	58		
			1203/10				66				66						
			1203/11				37				37						
			2174/23				49				49						
			2174/24				65				65						
1203/8	13	15	ostat. pl. silnice	1203/8	11	30	ostat. pl. silnice		2	1203/8		677		11	30		
			2174/26				94				94						
			2174/27				92				92						
2174/14	6	10	ostat. pl. silnice	2174/14	2	04	ostat. pl. silnice		2	2174/14		1014		2	04		
			1203/12				00				00						
			2174/25				06				06						
2174/15	3	22	ostat. pl. silnice	2174/15	2	46	ostat. pl. silnice		2	2174/15		1014			46		
			1203/9				51				51						
			2174/22				25				25						
*1)		27	21			27	23										


*1) Rozdíl 2 m2 vzniklý zaokrouhlením nových výměr (bod 14.7b přílohy vyhlášky č. 357/2013 Sb.)

GEOMETRICKÝ PLÁN pro rozdělení pozemku	Geometrický plán ověřil úředně oprávněný zeměměřický inženýr		Stejnopis ověřil úředně oprávněný zeměměřický inženýr:		
	Jméno, příjmení: Ing. Tomáš Bonacina		Jméno, příjmení:		
	Číslo položky seznamu úředně oprávněných zeměměřických inženýrů2593/12		Číslo položky seznamu úředně oprávněných zeměměřických inženýrů		
	Dne: 23. 7. 2018Číslo: 64/2018		Dne:Číslo:		
	Náležitostmi a přesností odpovídá právním předpisům.		Tento stejnopis odpovídá geometrickému plánu v elektronické podobě uloženému v dokumentaci katastrálního úřadu.		
Vyhotovitel: CleverMaps, a.s. Rohanské nábřeží 671/15 Karlín, 18600 Praha 8 IČ 01403729		Katastrální úřad souhlasí s očíslováním parcel.		Ověření stejnopisu geometrického plánu v listinné podobě.	
Číslo plánu: 488-134-10/2018					
Okres: Přerov					
Obec: Bochoř					
Kat. území: Bochoř					
Mapový list: Kroměříž 4-0/22					
Dosavadním vlastníkům pozemků byla poskytnuta možnost seznámit se v terénu s průběhem navrhovaných nových hranic, které byly označeny předepsaným způsobem:					
dočasně barvou dle § 91 odst. 6 katastrální vyhlášky č. 357/2013 Sb.					

GRAFICKÉ ZNÁZORNĚNÍ A

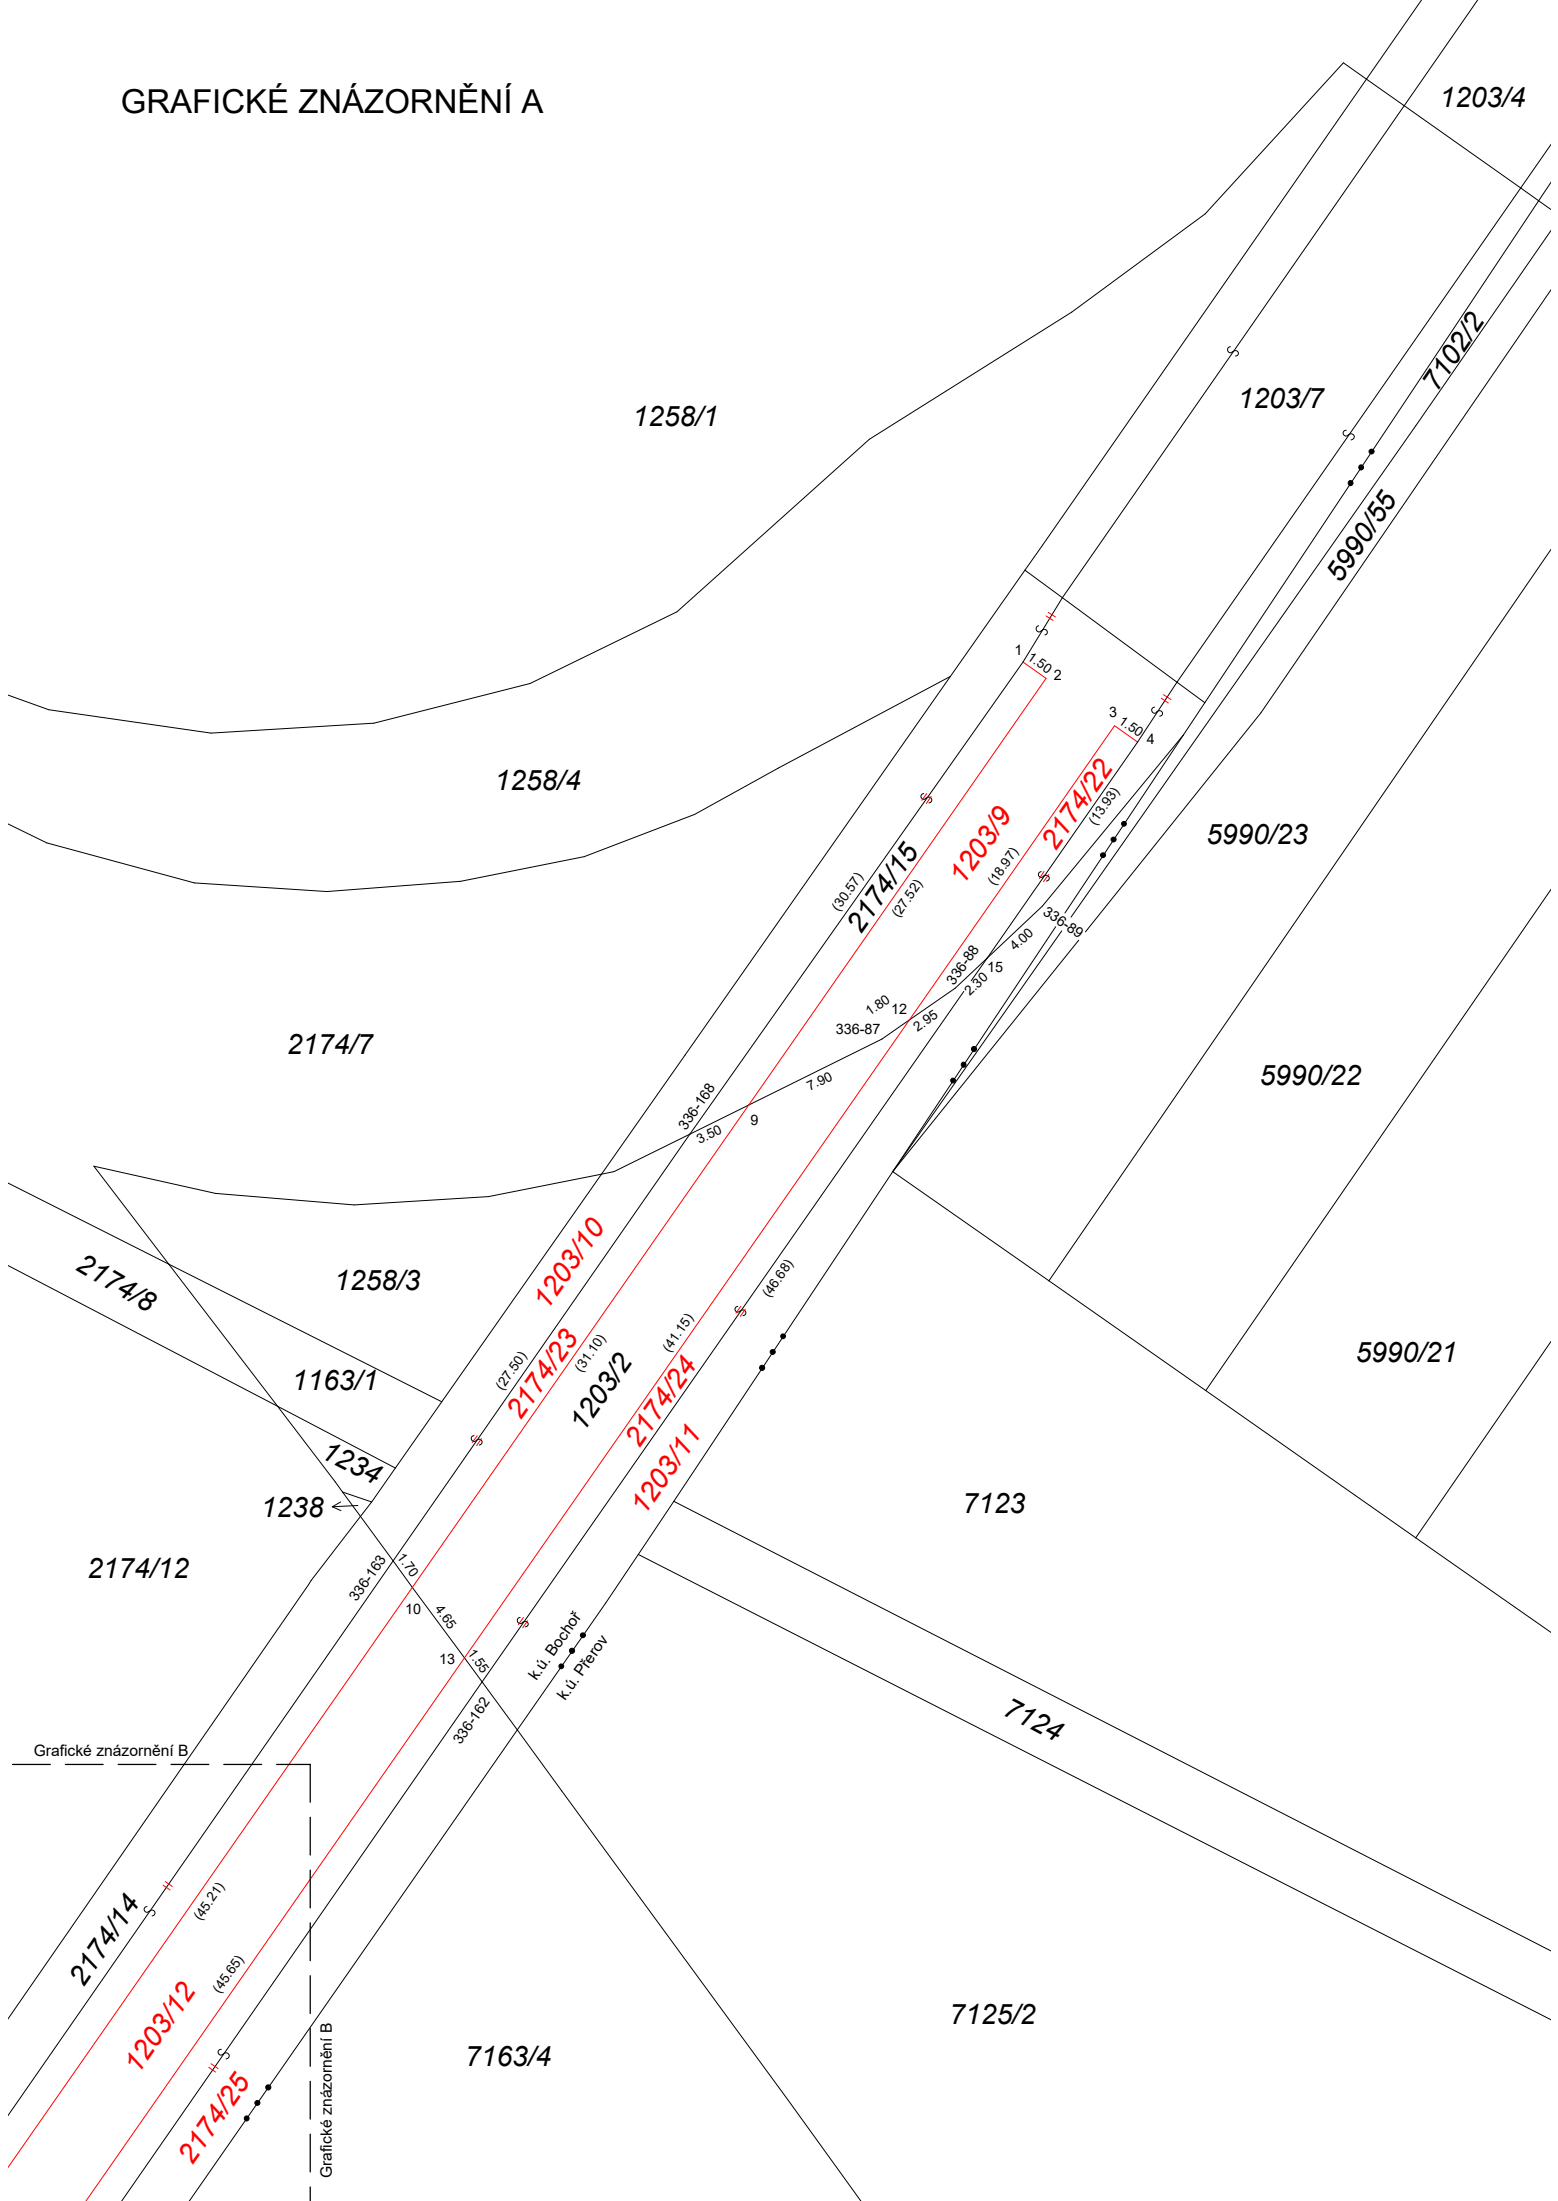

GRAFICKÉ ZNÁZORNĚNÍ B

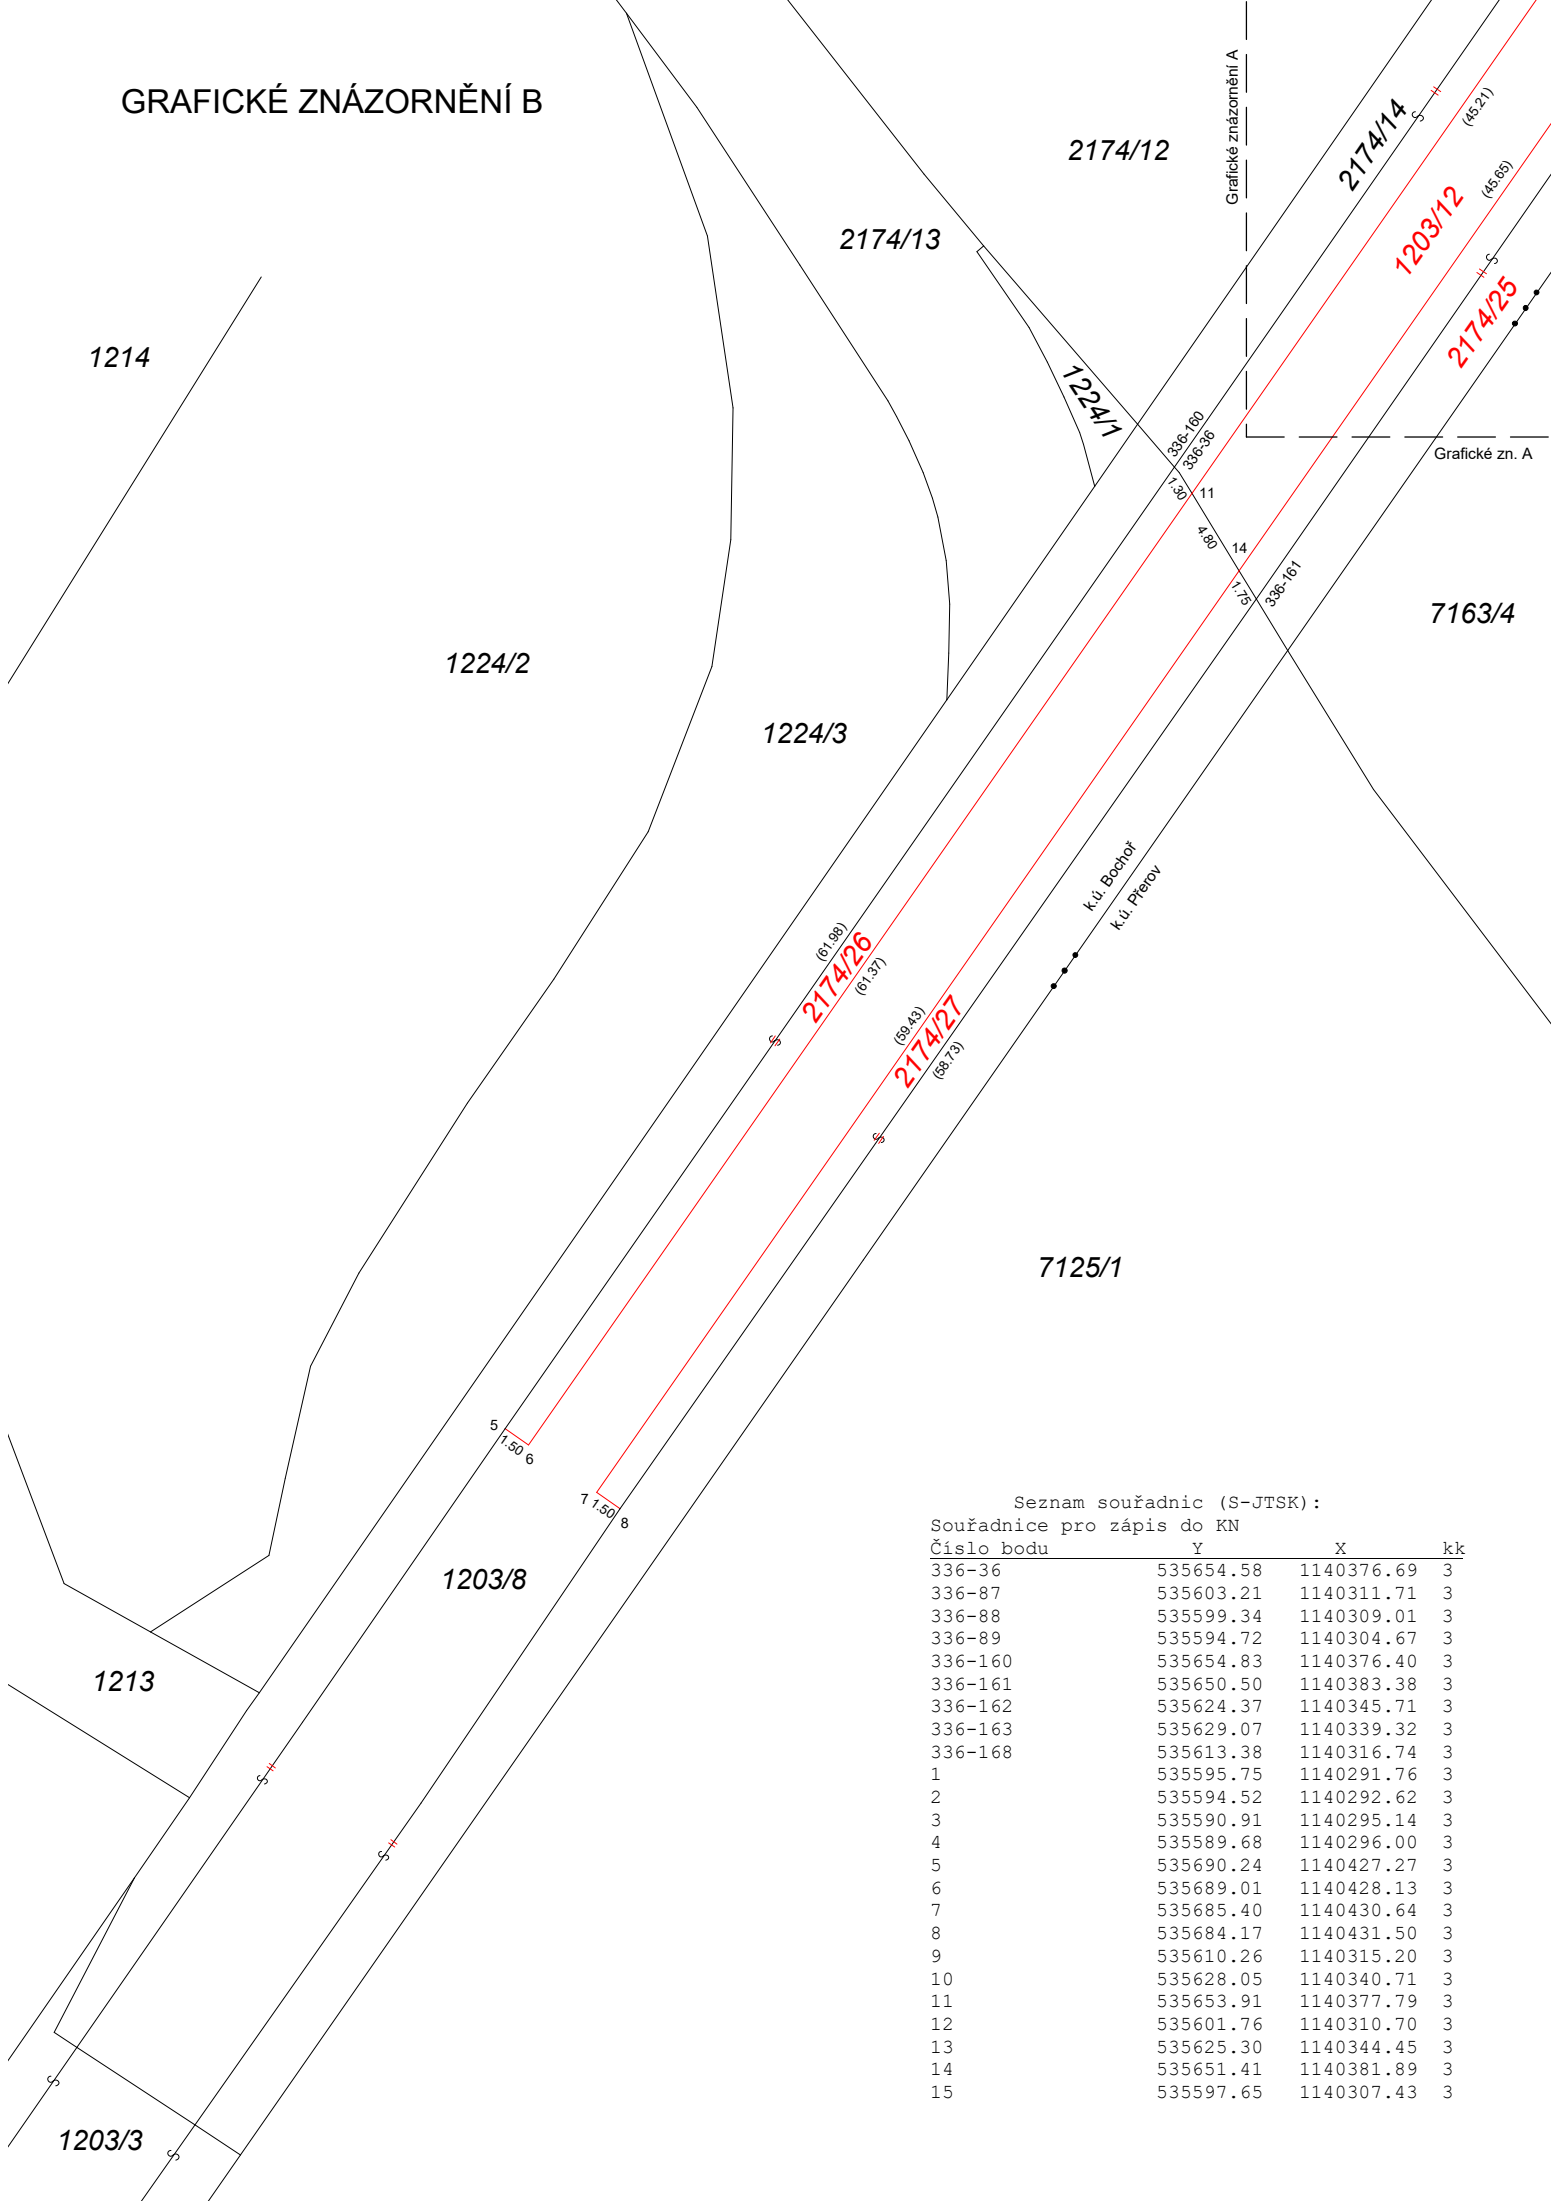

Seznam souřadnic (S-JTSK):

Souřadnice pro zápis do KN

Číslo bodu	Y	X	kk
336-36	535654.58	1140376.69	3
336-87	535603.21	1140311.71	3
336-88	535599.34	1140309.01	3
336-89	535594.72	1140304.67	3
336-160	535654.83	1140376.40	3
336-161	535650.50	1140383.38	3
336-162	535624.37	1140345.71	3
336-163	535629.07	1140339.32	3
336-168	535613.38	1140316.74	3
1	535595.75	1140291.76	3
2	535594.52	1140292.62	3
3	535590.91	1140295.14	3
4	535589.68	1140296.00	3
5	535690.24	1140427.27	3
6	535689.01	1140428.13	3
7	535685.40	1140430.64	3
8	535684.17	1140431.50	3
9	535610.26	1140315.20	3
10	535628.05	1140340.71	3
11	535653.91	1140377.79	3
12	535601.76	1140310.70	3
13	535625.30	1140344.45	3
14	535651.41	1140381.89	3
15	535597.65	1140307.43	3