PŮDORYS

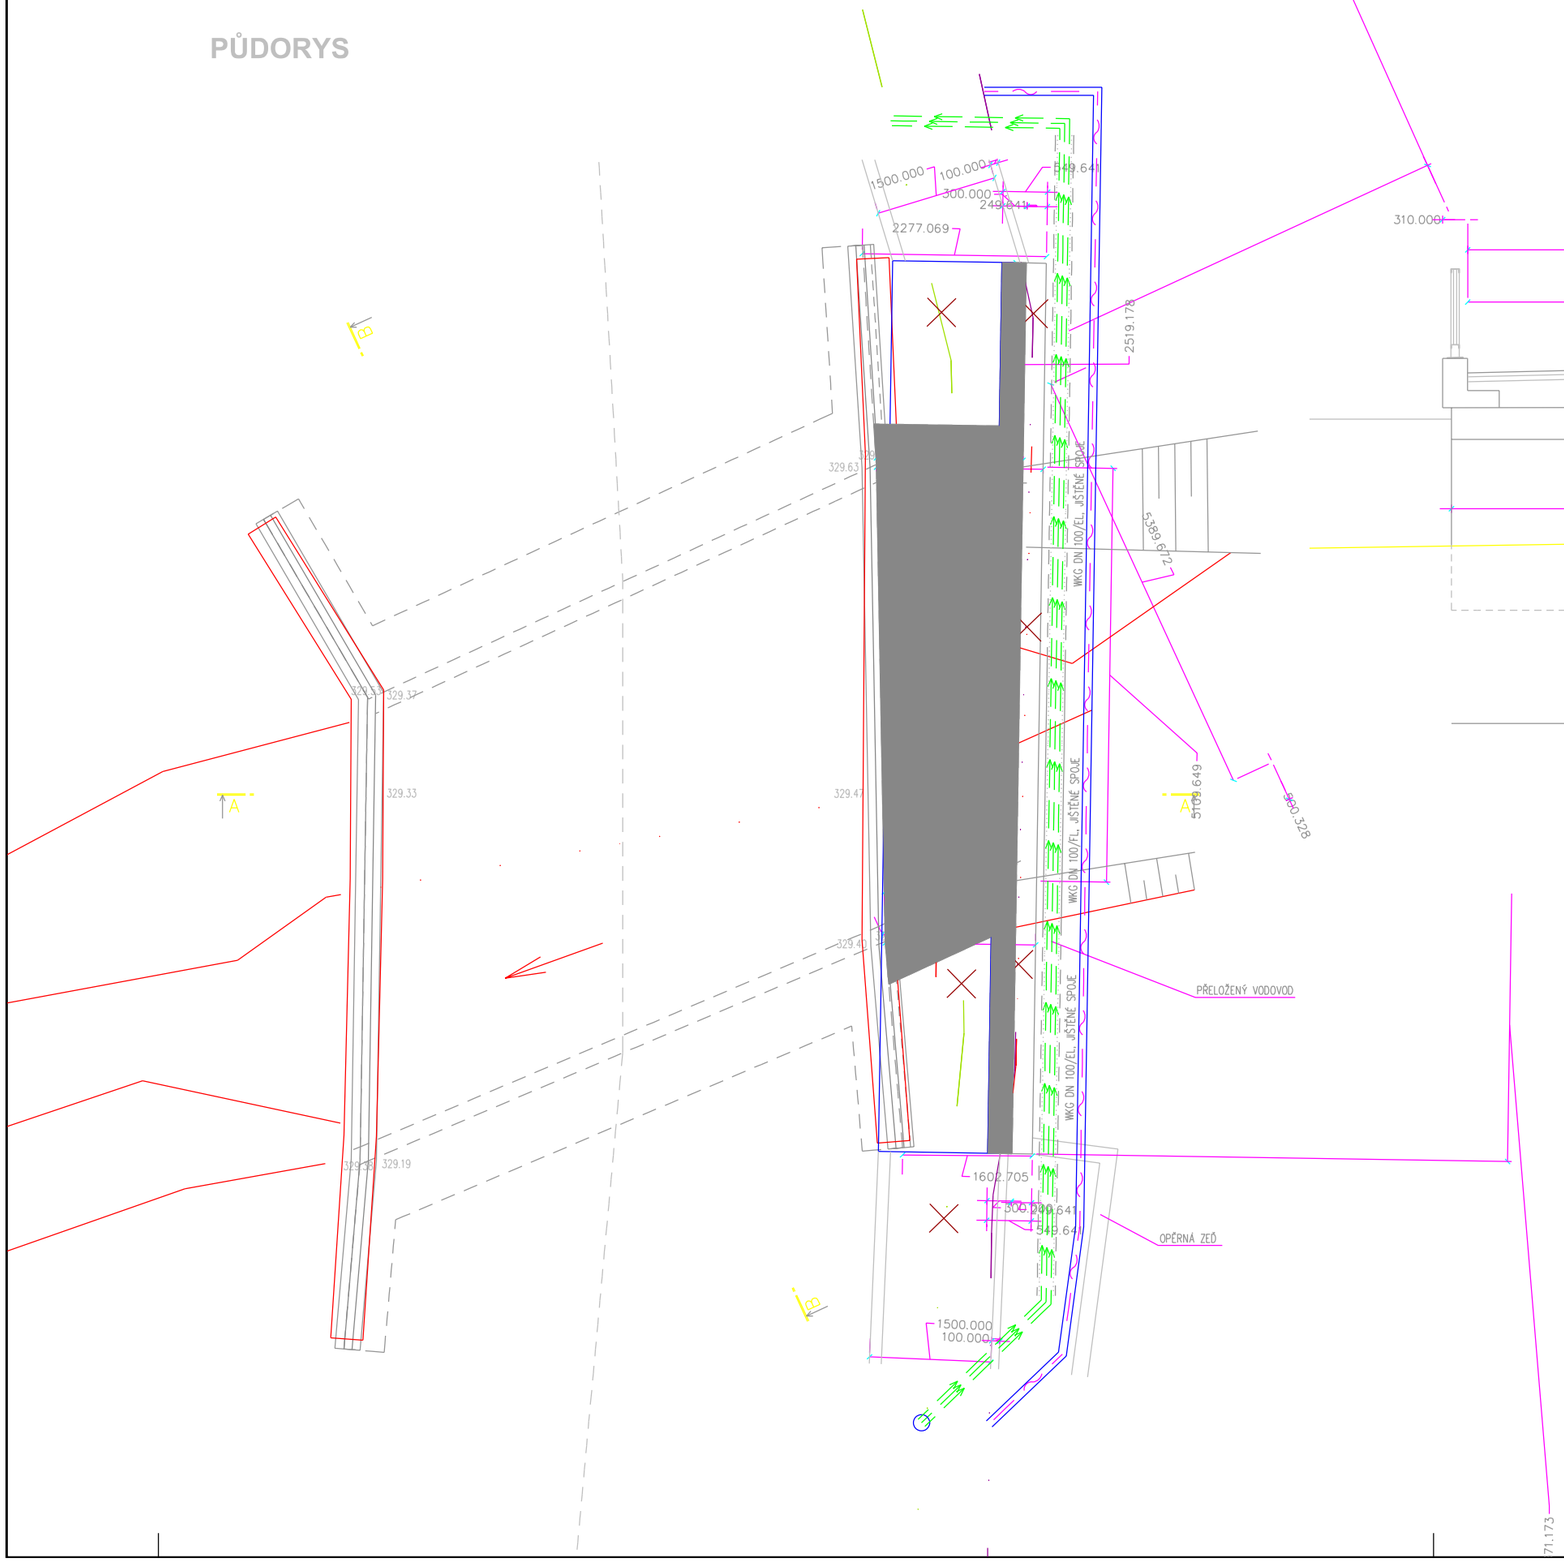

ŘEZ A-A

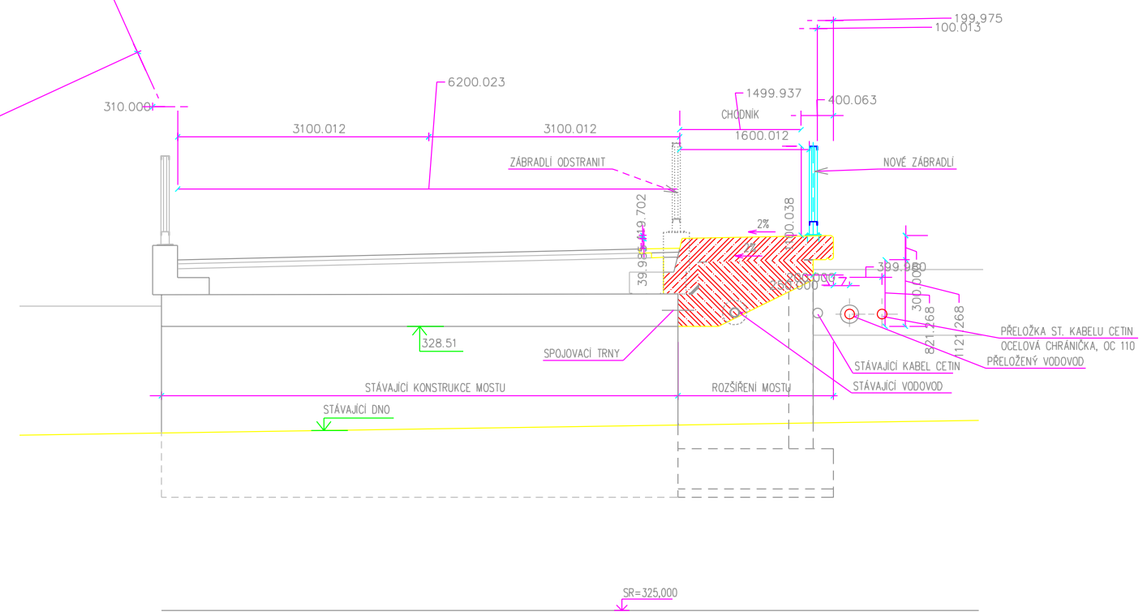

K.V.Z. spol. s r.o. Mokrá 386, 760 01 Zlín, IČO 00546178		
PROJEKTANT: JIŘÍ KRÁLÍČEK	VYPRACOVAL: MARIÁN DZURUS	ČÍSLO ZAKÁZKY: KVZ-2889/19
STAVBA: **VPIC Hrachovec,chodnik,horni část**		DATUM: 12/2019
ULOŽENÍ VEDENÍ U MOSTNÍ KONSTRUKCE		MĚŘÍTKO: -
INVESTOR: Město Valašské Meziříčí, Náměstí 7/5, 75701 Valašské Meziříčí		03