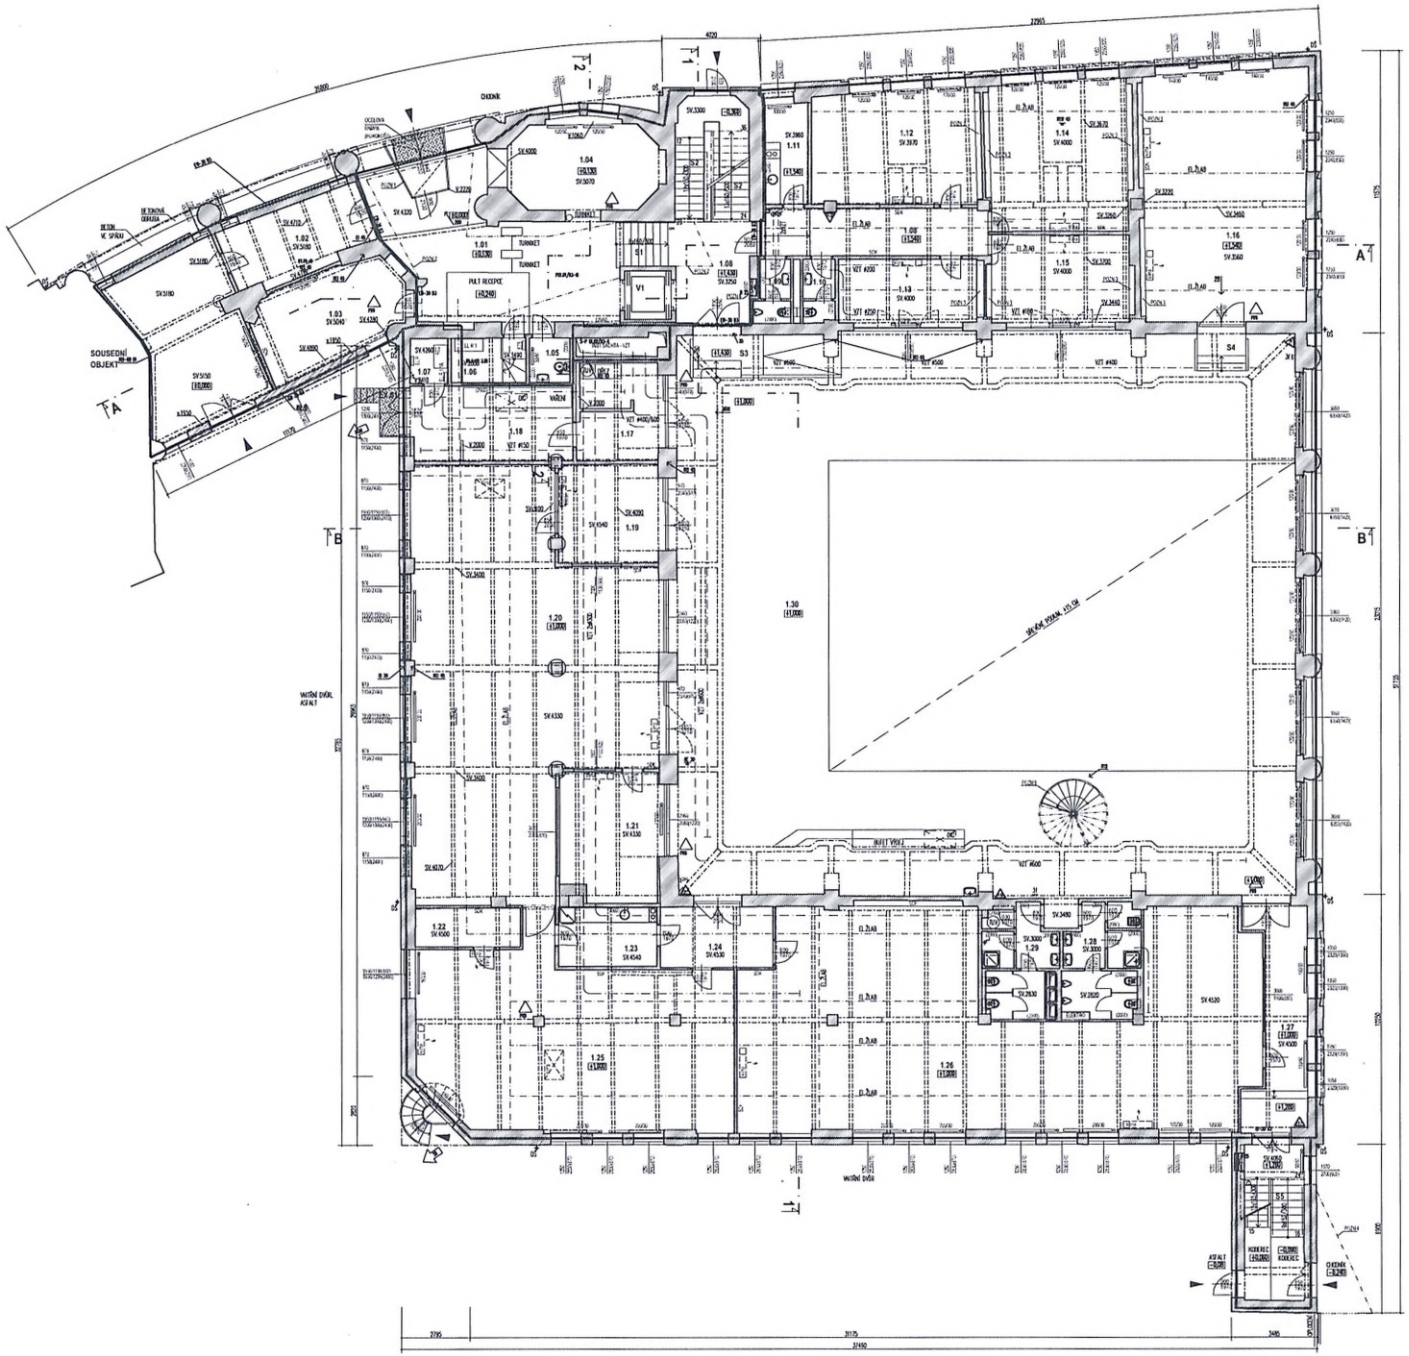
SOUSEDNÍ OBJEKT
VNITŘNÍ DVŮR, ASFALT
VNITŘNÍ DVŮR
ASFALT
KOMUNIKACE
OKENNÍ
1.30
SKLAD 370KM, 470 KM
PULT RECEPCE
TUNNEL
A1
B1
1-1