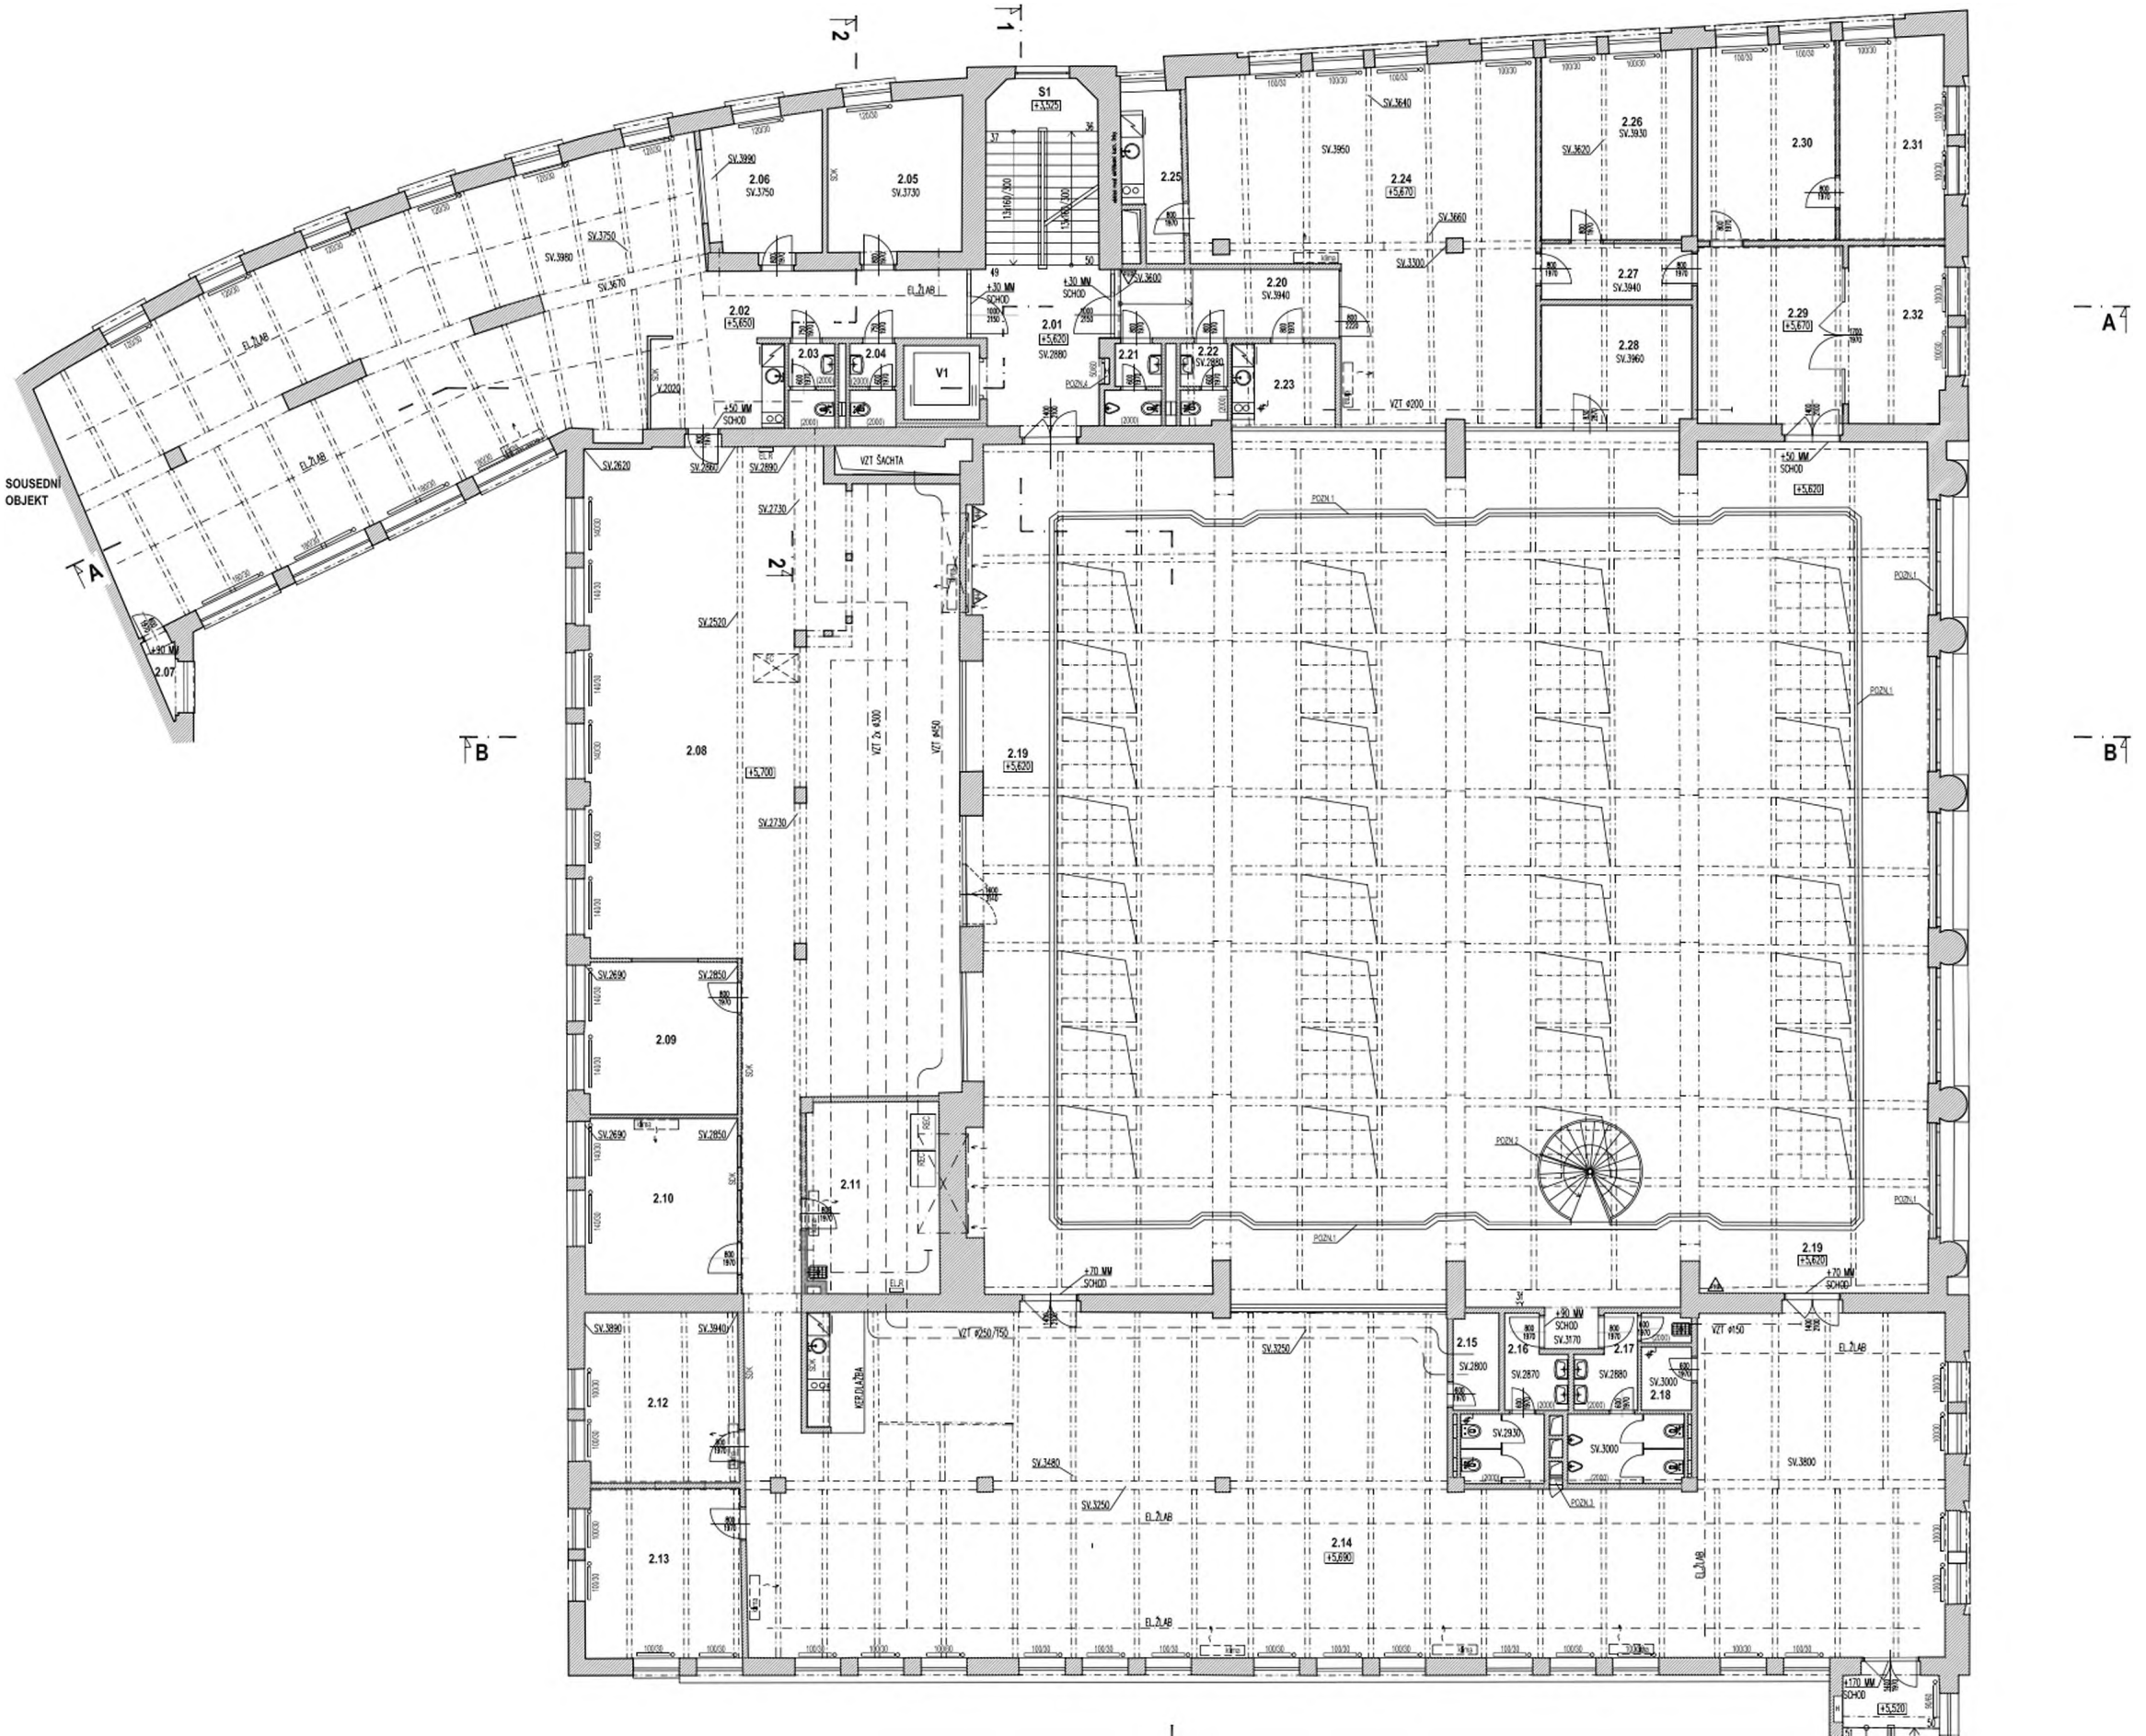
SOUSEDNÍ OBJEKT
A
B
2.01
2.02
2.03
2.04
2.05
2.06
2.07
2.08
2.09
2.10
2.11
2.12
2.13
2.14
2.15
2.16
2.17
2.18
2.19
2.20
2.21
2.22
2.23
2.24
2.25
2.26
2.27
2.28
2.29
2.30
2.31
2.32
S1
V1
VZT ŠACHTA
KERDLAŽBA
EL.ŽLAB
POZN.1
POZN.2
POZN.3
POZN.4
+5,620
+5,700
+5,690
+5,520
+5,670
+5,650
+5,700
+5,690
+5,670
+5,620
+5,520
+90 MM SCHOD
+70 MM SCHOD
+50 MM SCHOD
+30 MM SCHOD
+170 MM SCHOD
+90 MM SCHOD
SV.3750
SV.3730
SV.3990
SV.3980
SV.3670
SV.3950
SV.3640
SV.3620
SV.3930
SV.3660
SV.3300
SV.3600
SV.3940
SV.2880
SV.2880
SV.3960
SV.2620
SV.2860
SV.2890
SV.2730
SV.2520
SV.2690
SV.2850
SV.3890
SV.3940
SV.3250
SV.3480
SV.3170
SV.2800
SV.2870
SV.2930
SV.3000
SV.3800
VZT ø200
VZT ø150
VZT ø250/150
VZT 2x ø300
VZT ø450